


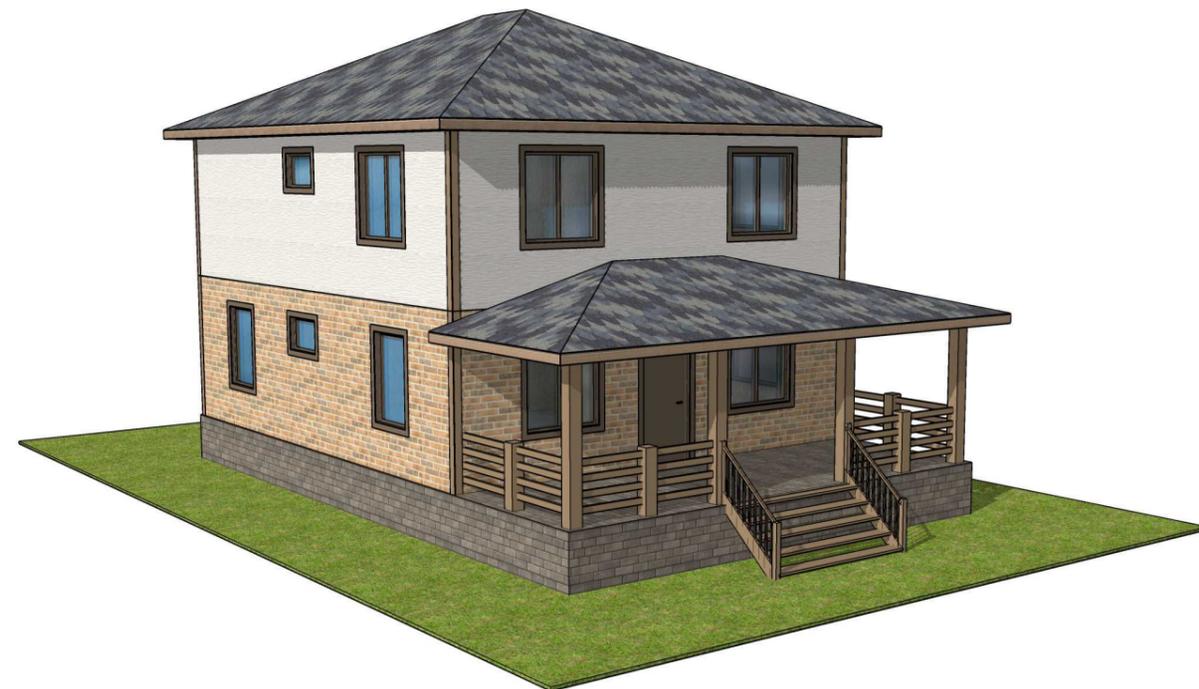

Проект дома из СИП панелей
МС-08-20

Содержание		
N	Название	Стр
1	Виды	3
2	Фасады	5
3	Разрез	9
4	Свайное поле	10
5	Обвязка	12
6	Цокольное перекрытие	14
7	План 1 этажа	18
8	Стены 1 этажа	21
9	Межэтажное перекрытие	27
10	План 2 этажа	31
11	Стены 2 этажа	34
12	Чердачное перекрытие	40
13	План крыши 1	45
14	Скаты крыши 1	48
15	План крыши 2	50
16	Скаты крыши 2	52
17	Спецификации	53
18	Спецификация проёмов	54
19	Раскрой пиломатериалов	55
20	Раскрой СИП панелей	68









Фасады

5

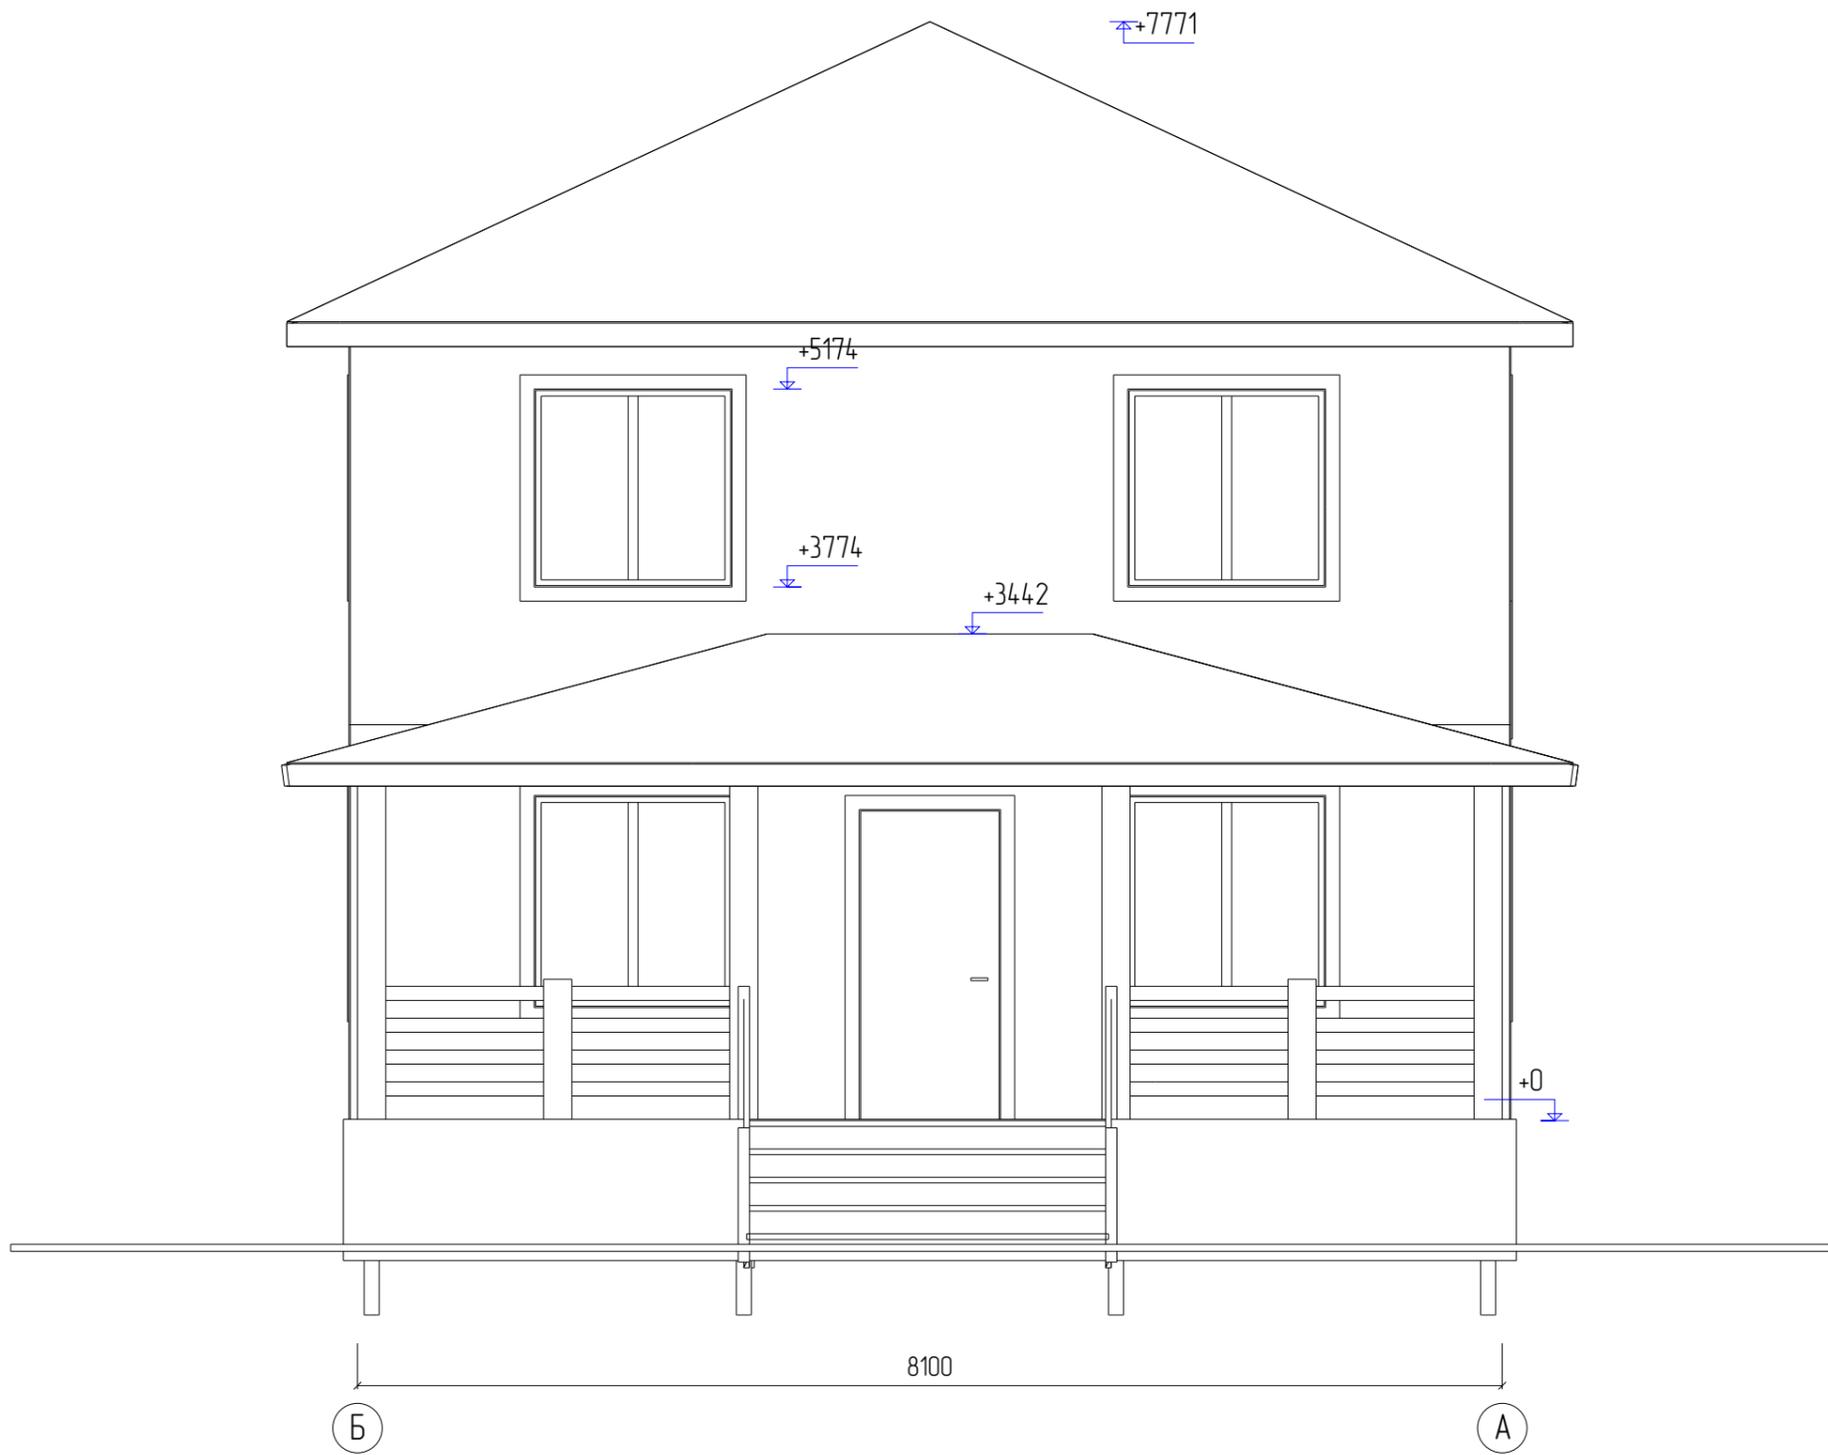



Фасады

6

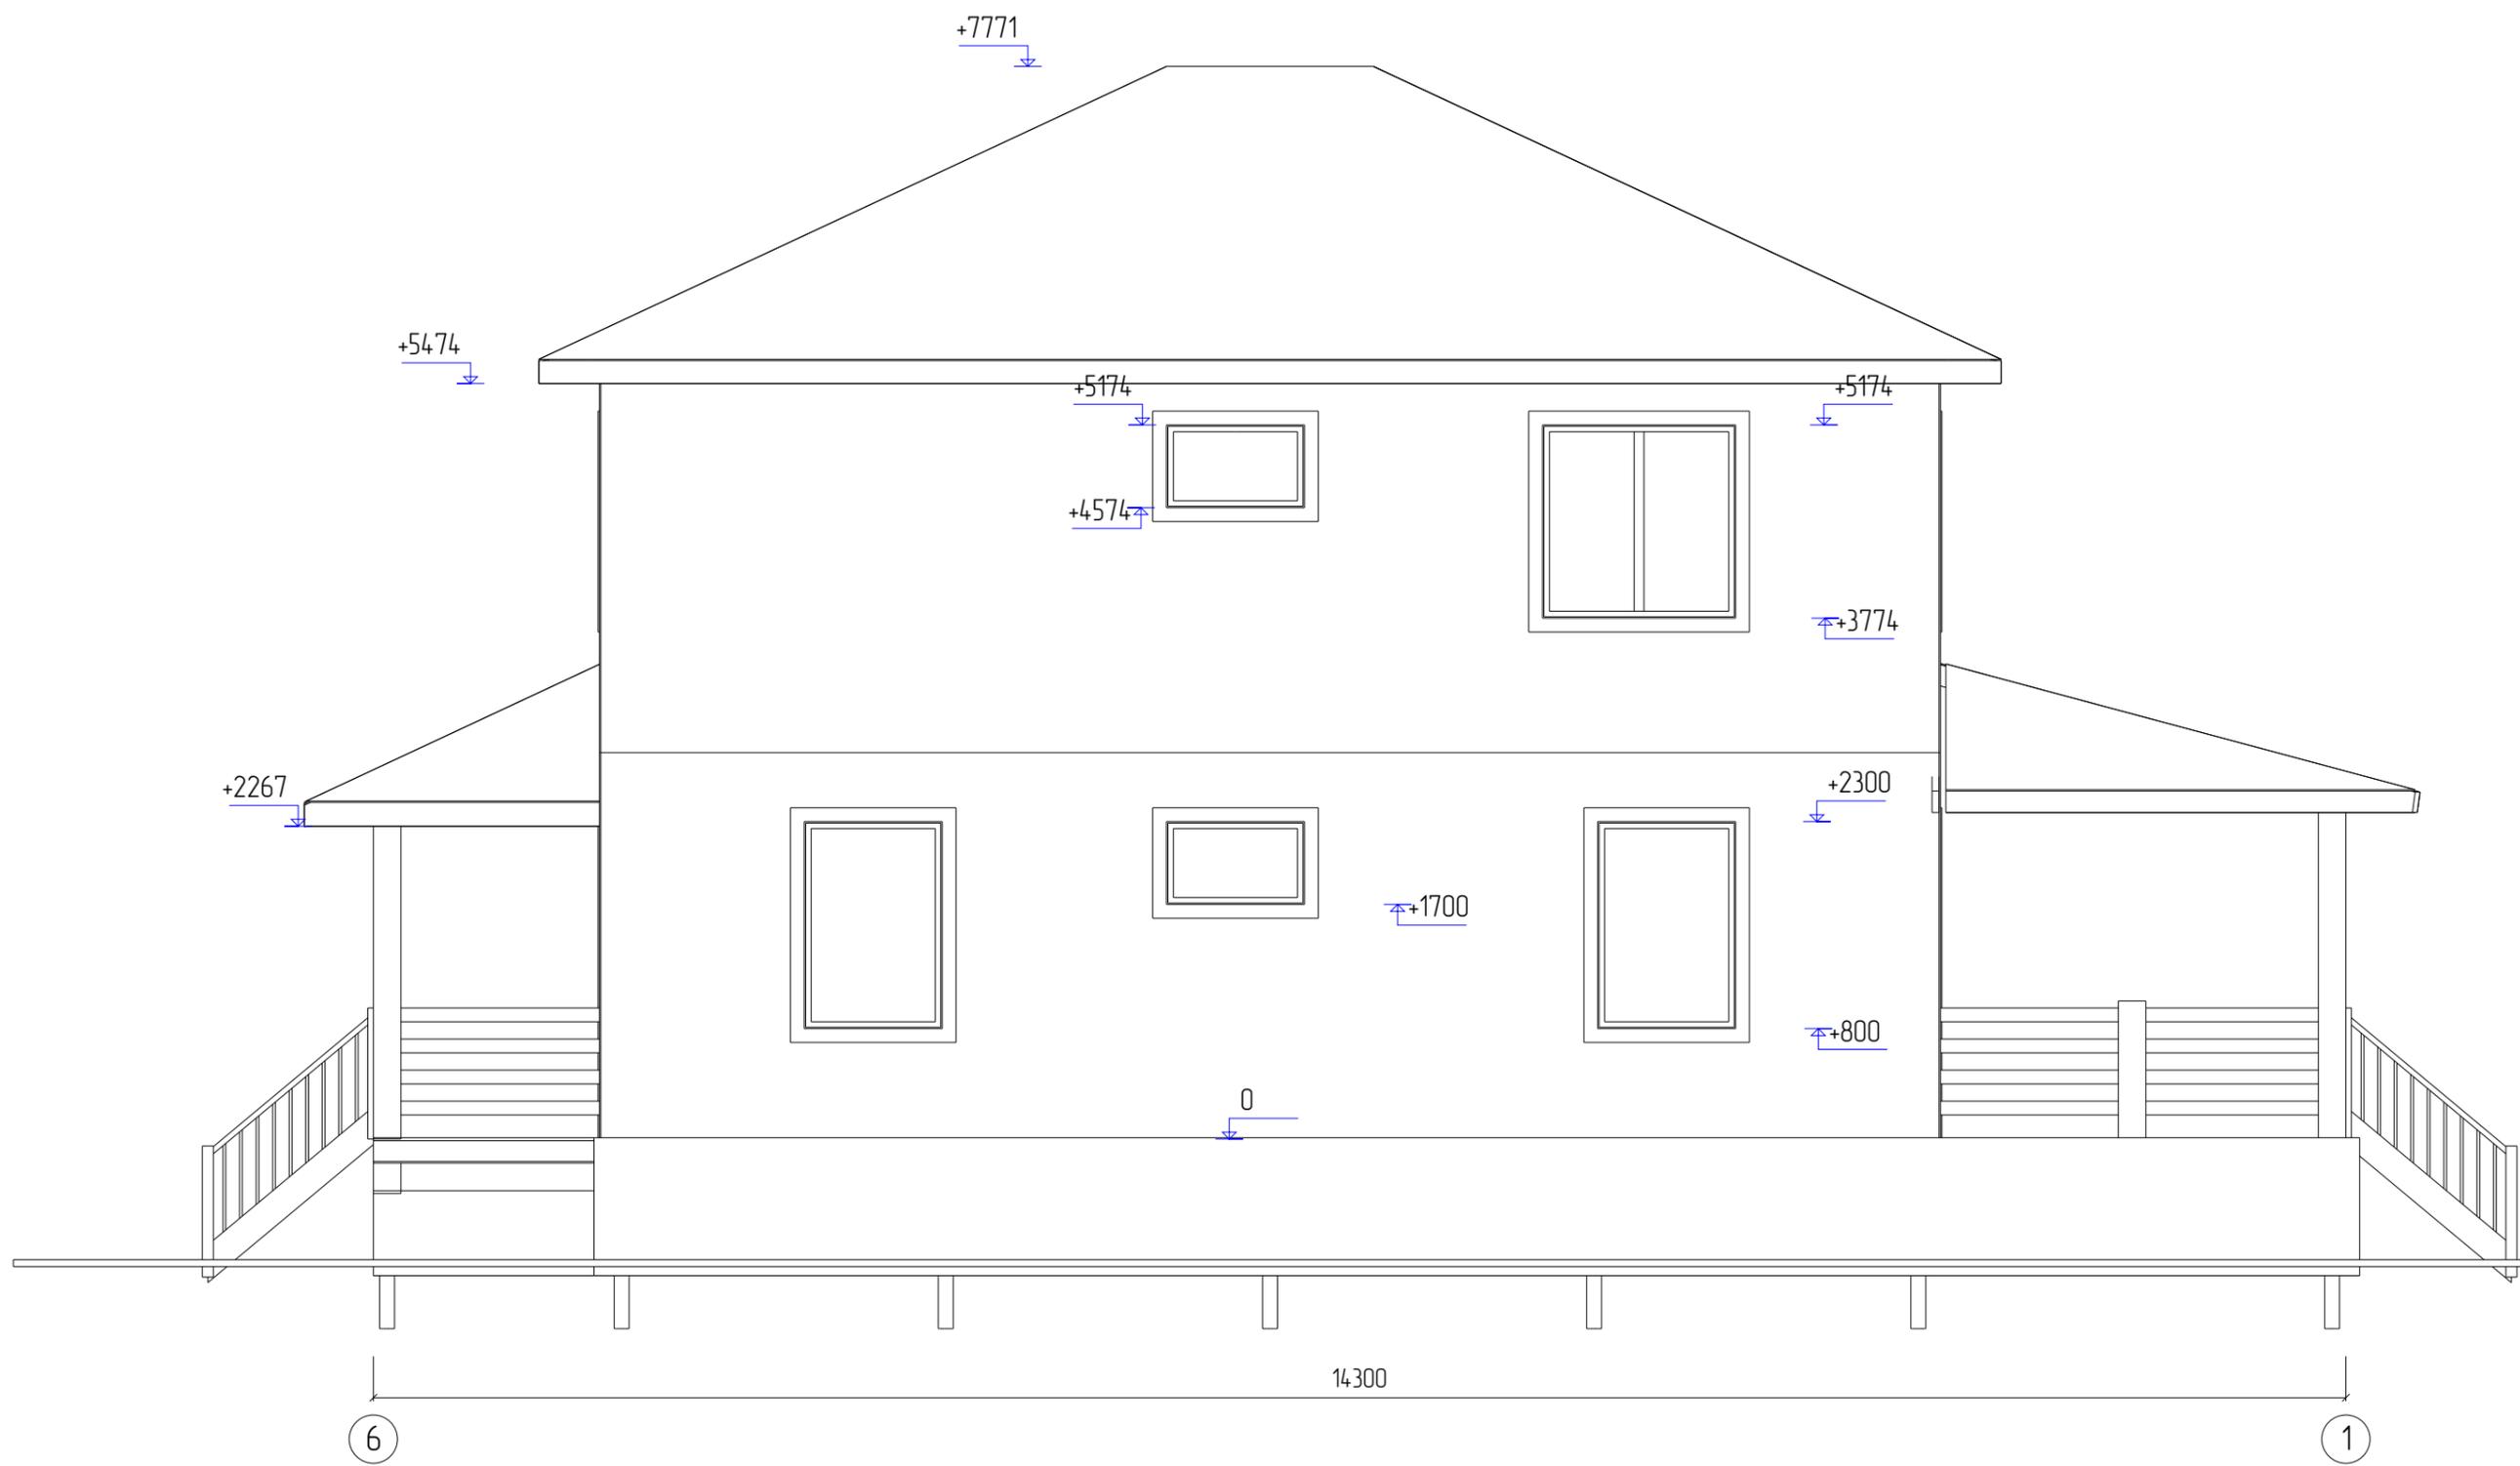


Фасады

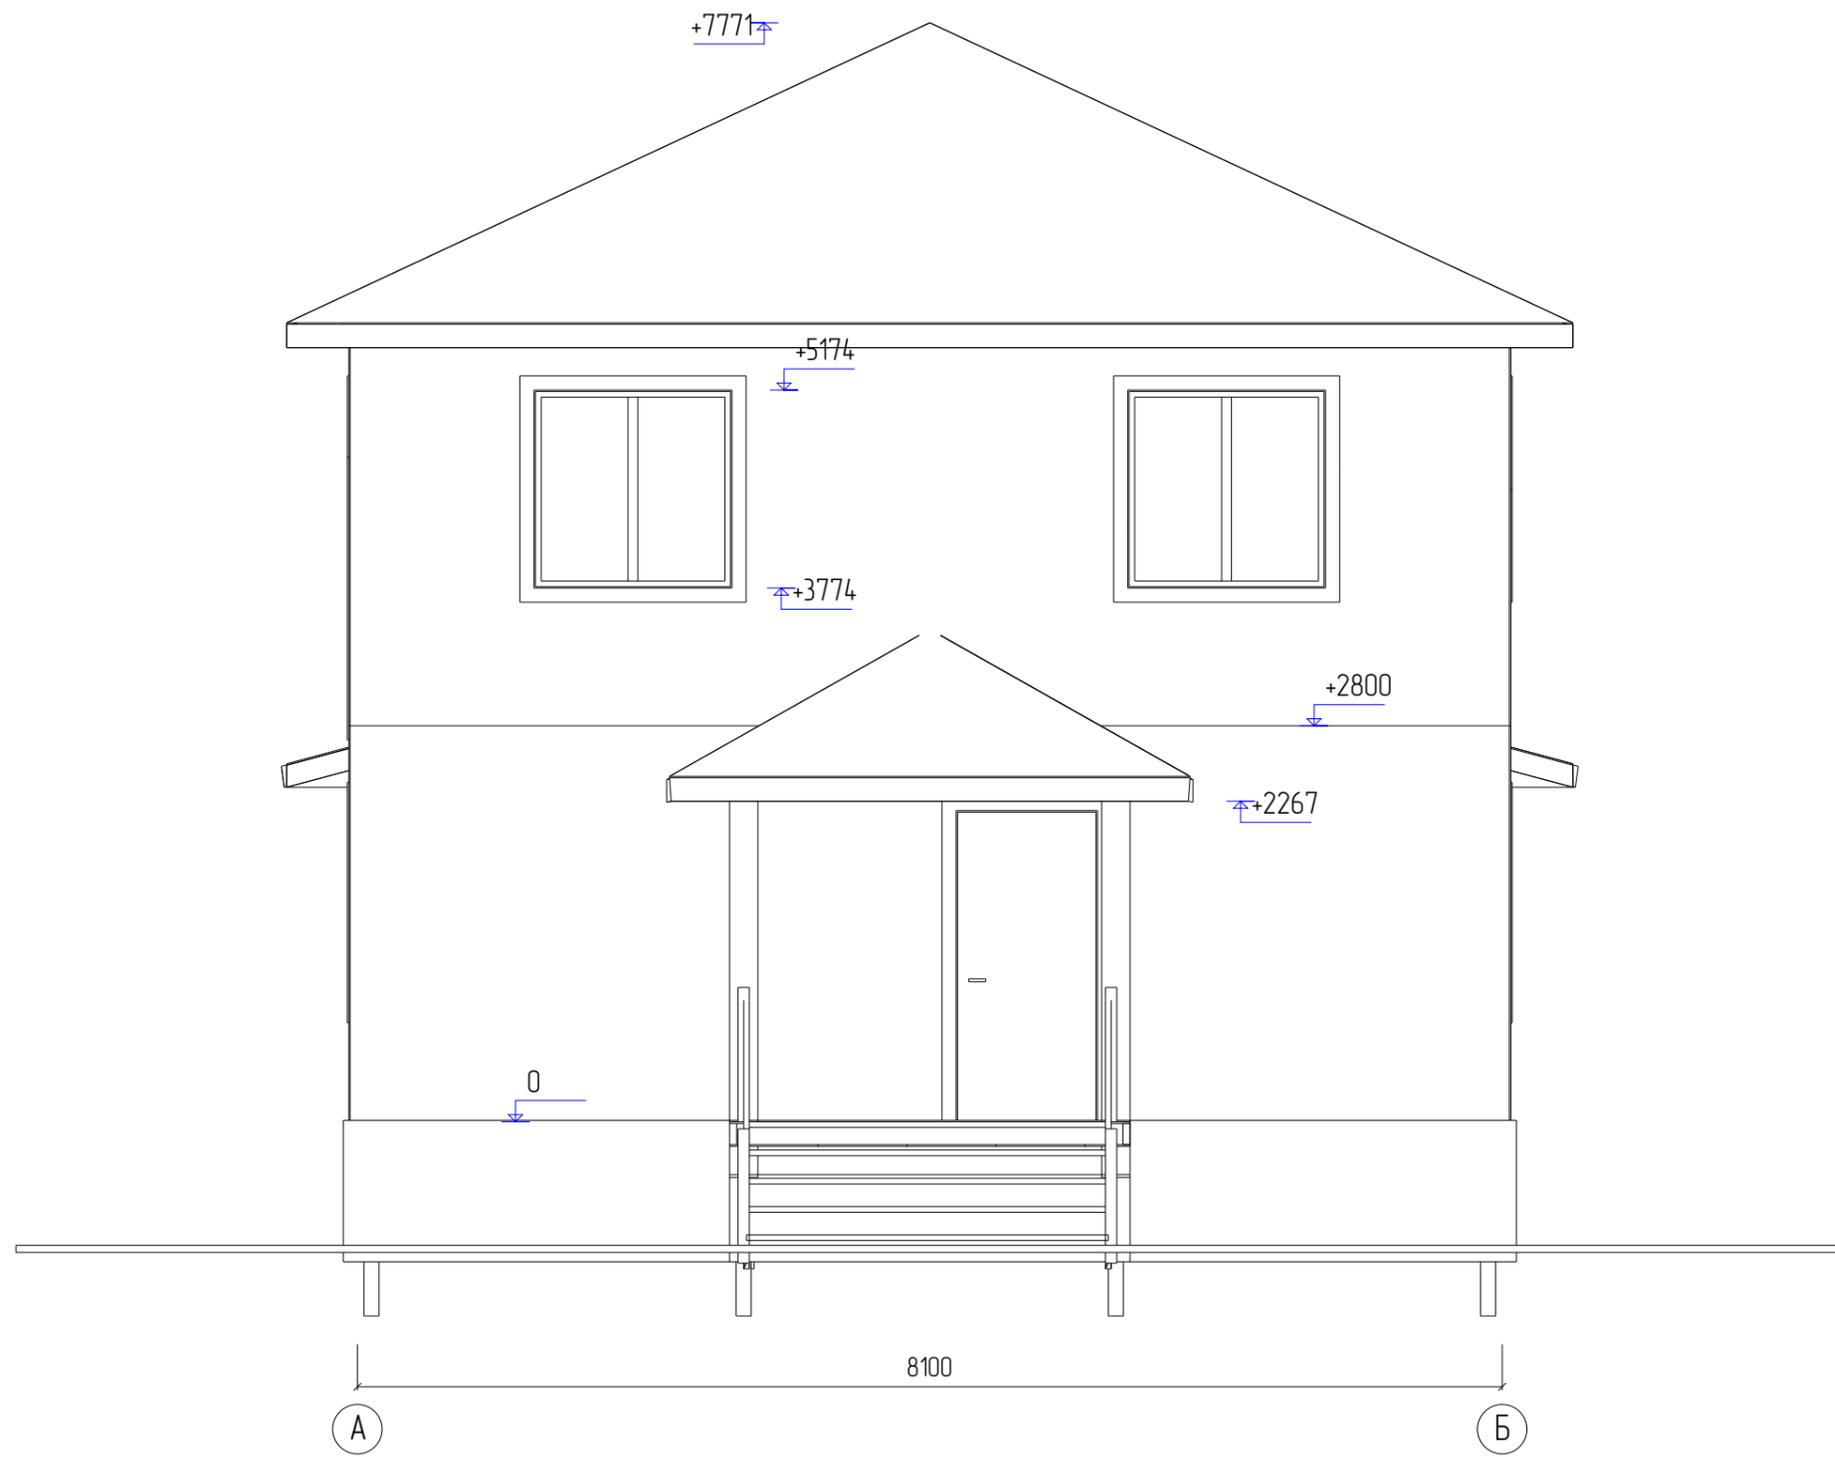

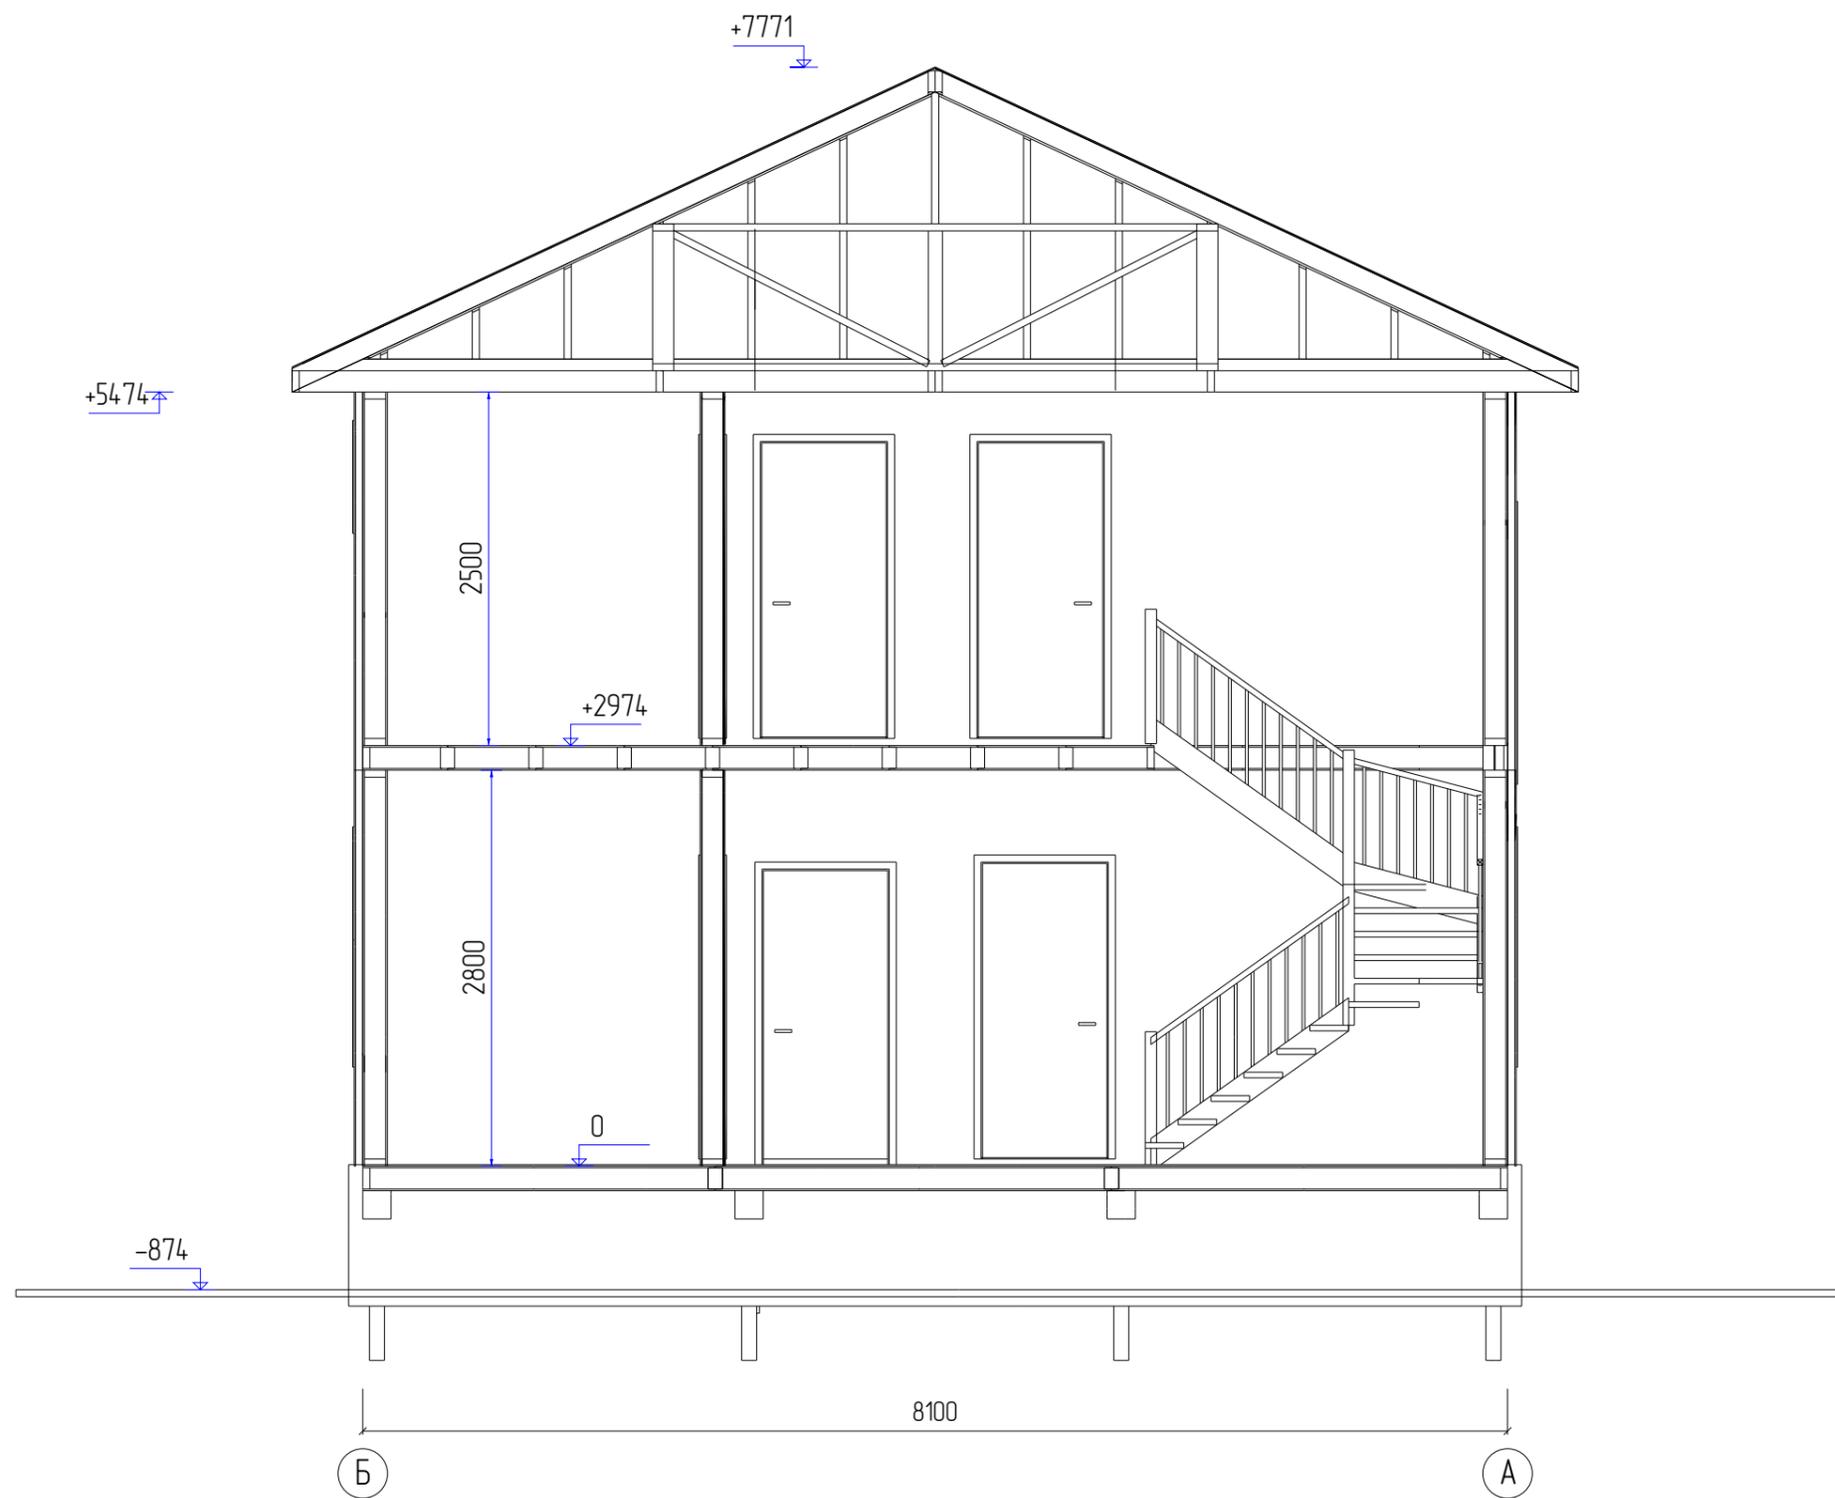


					МС-08-20-2			
Изм	Лист	№ докум	Подпись	Дата	Дом из СИП панелей	Стадия	Лист	Листов
Разраб		Иванов А.Н.				РП	9	79
Проб								
Т.контр								
Н.контр					Разрез дома	ООО "Строитель"		
Утв								

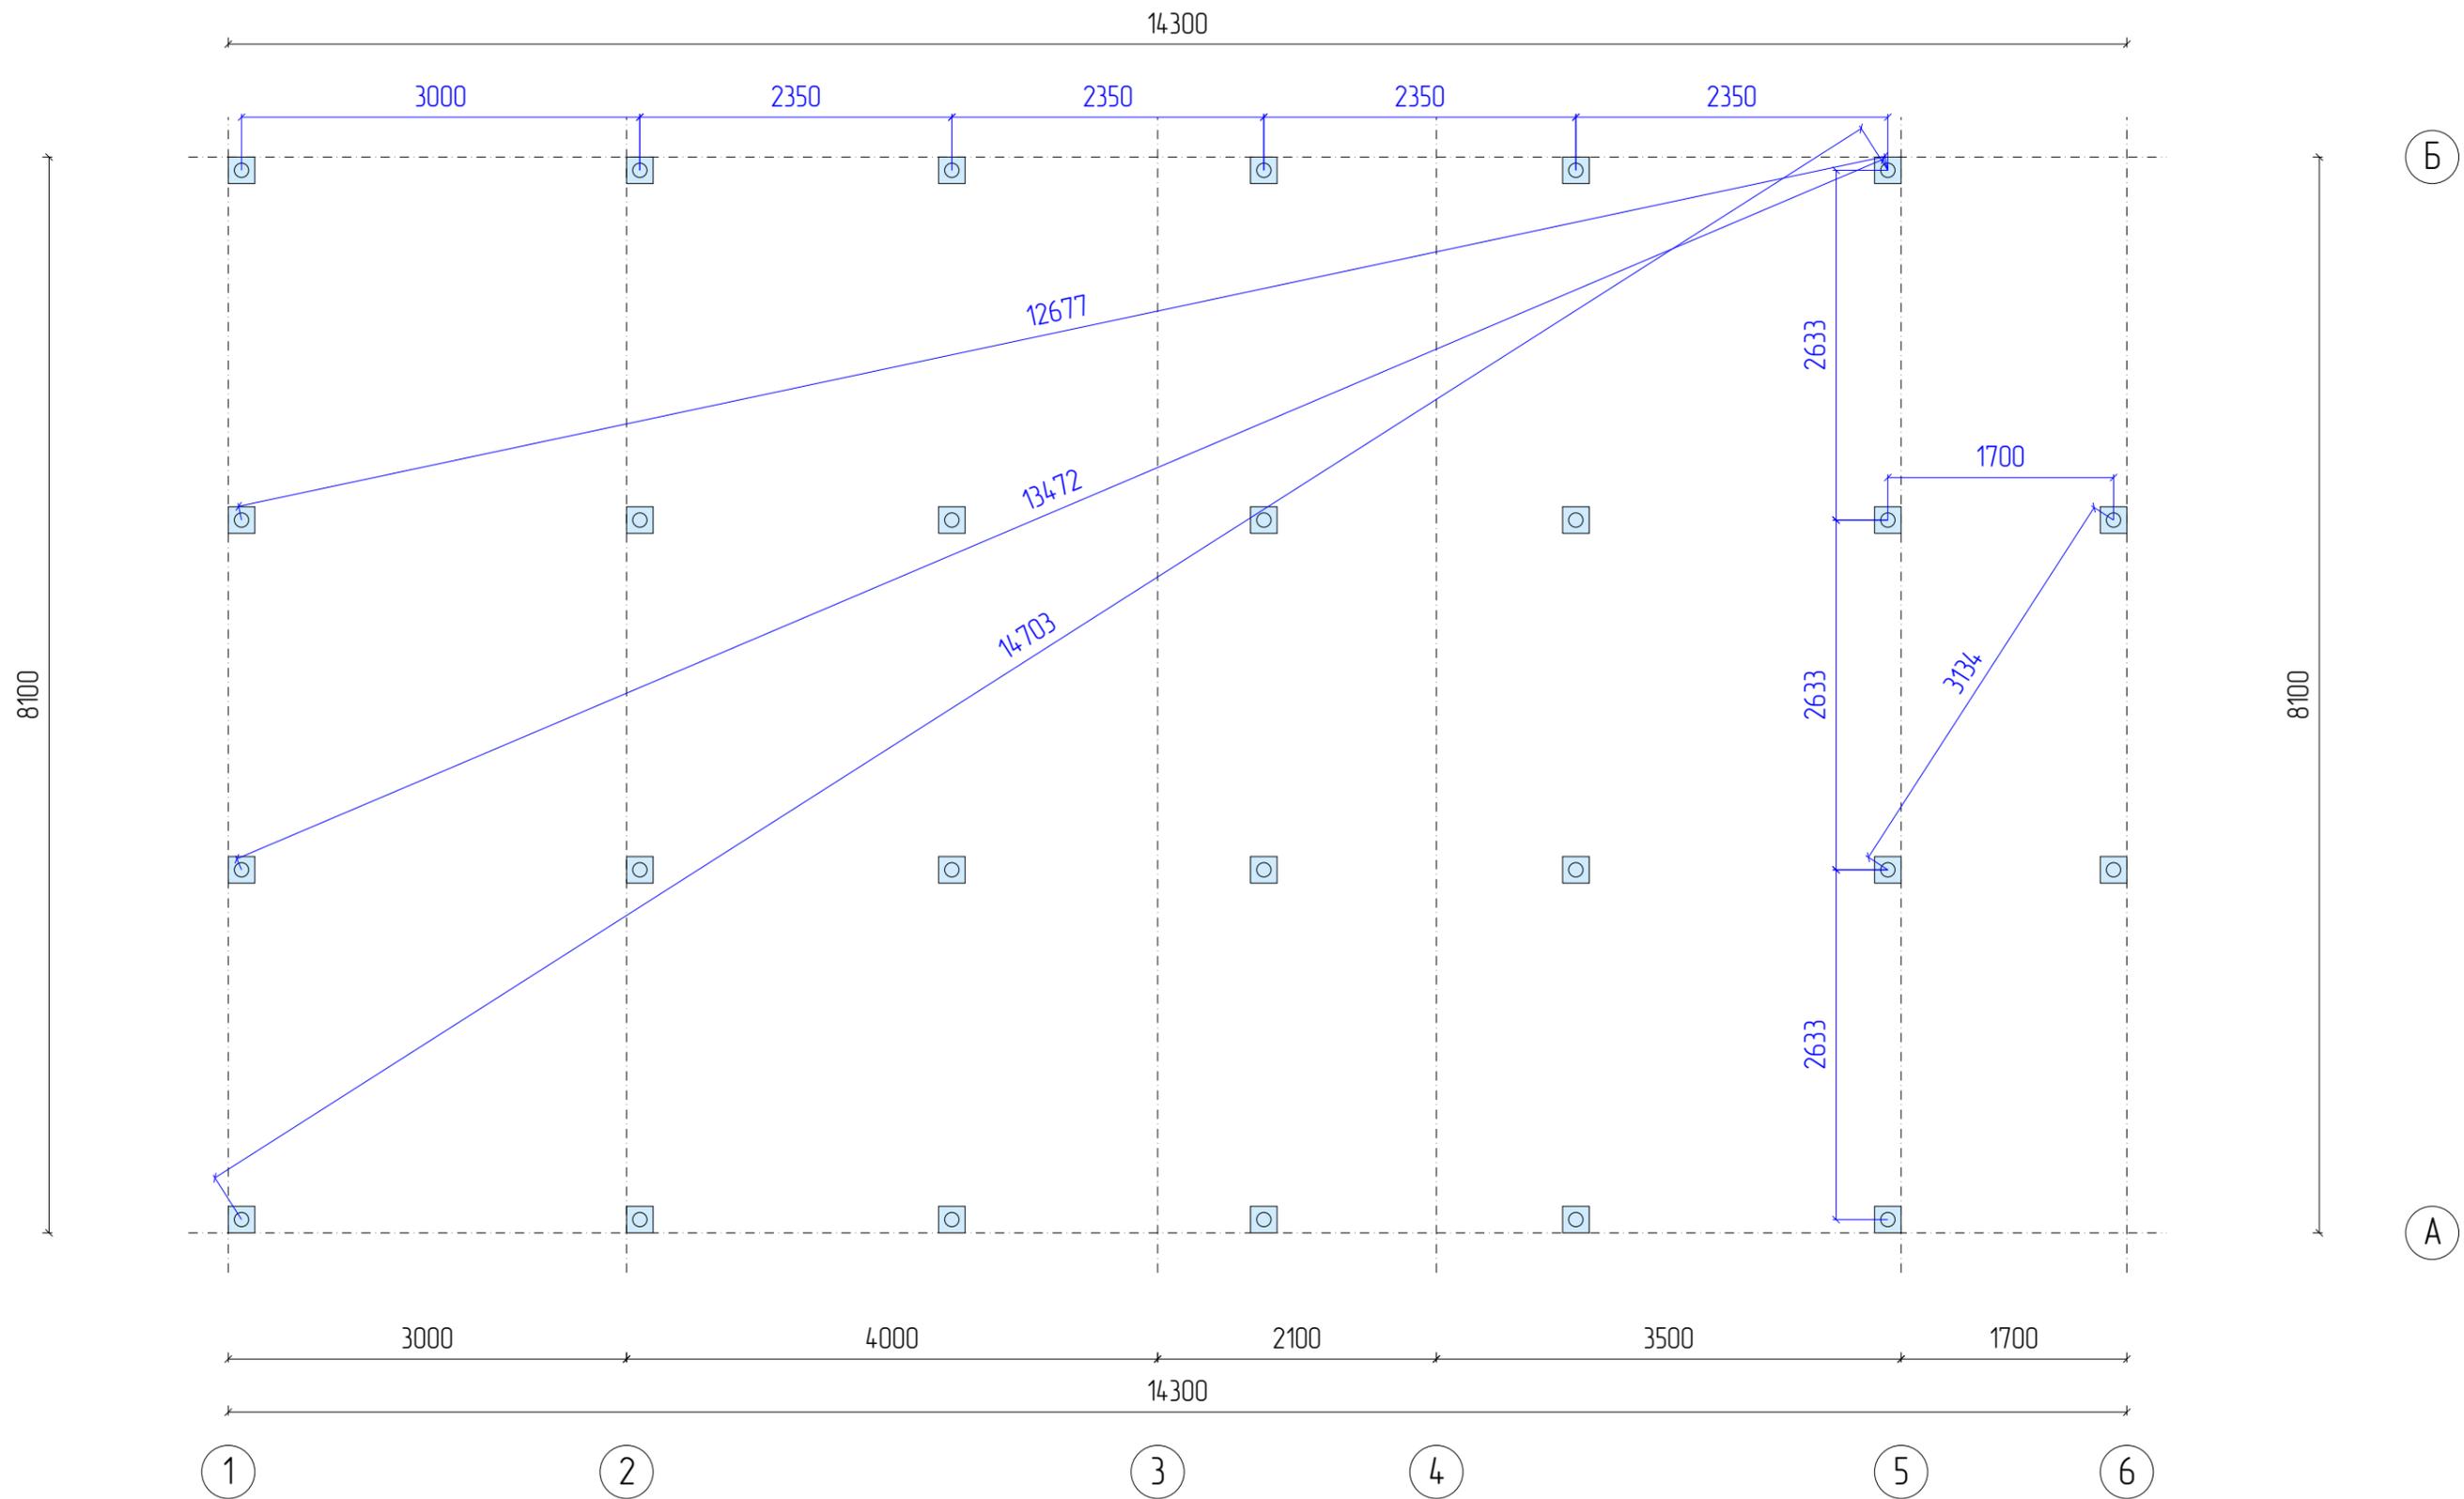

					МС-08-20-2			
Изм	Лист	№ докум	Подпись	Дата				
Разраб		Иванов А.Н.			Дом из СИП панелей	Стадия	Лист	Листов
Проб						РП	10	79
Т.контр					Свайное поле	ООО "Строитель"		
Н.контр								
Утв								




					МС-08-20-2			
Изм	Лист	№ докум	Подпись	Дата	Дом из СИП панелей	Стадия	Лист	Листов
Разраб		Иванов А.Н.				РП	11	79
Проб								
Т.контр					Трехмерный вид	ООО "Строитель"		
Н.контр								
Утв								

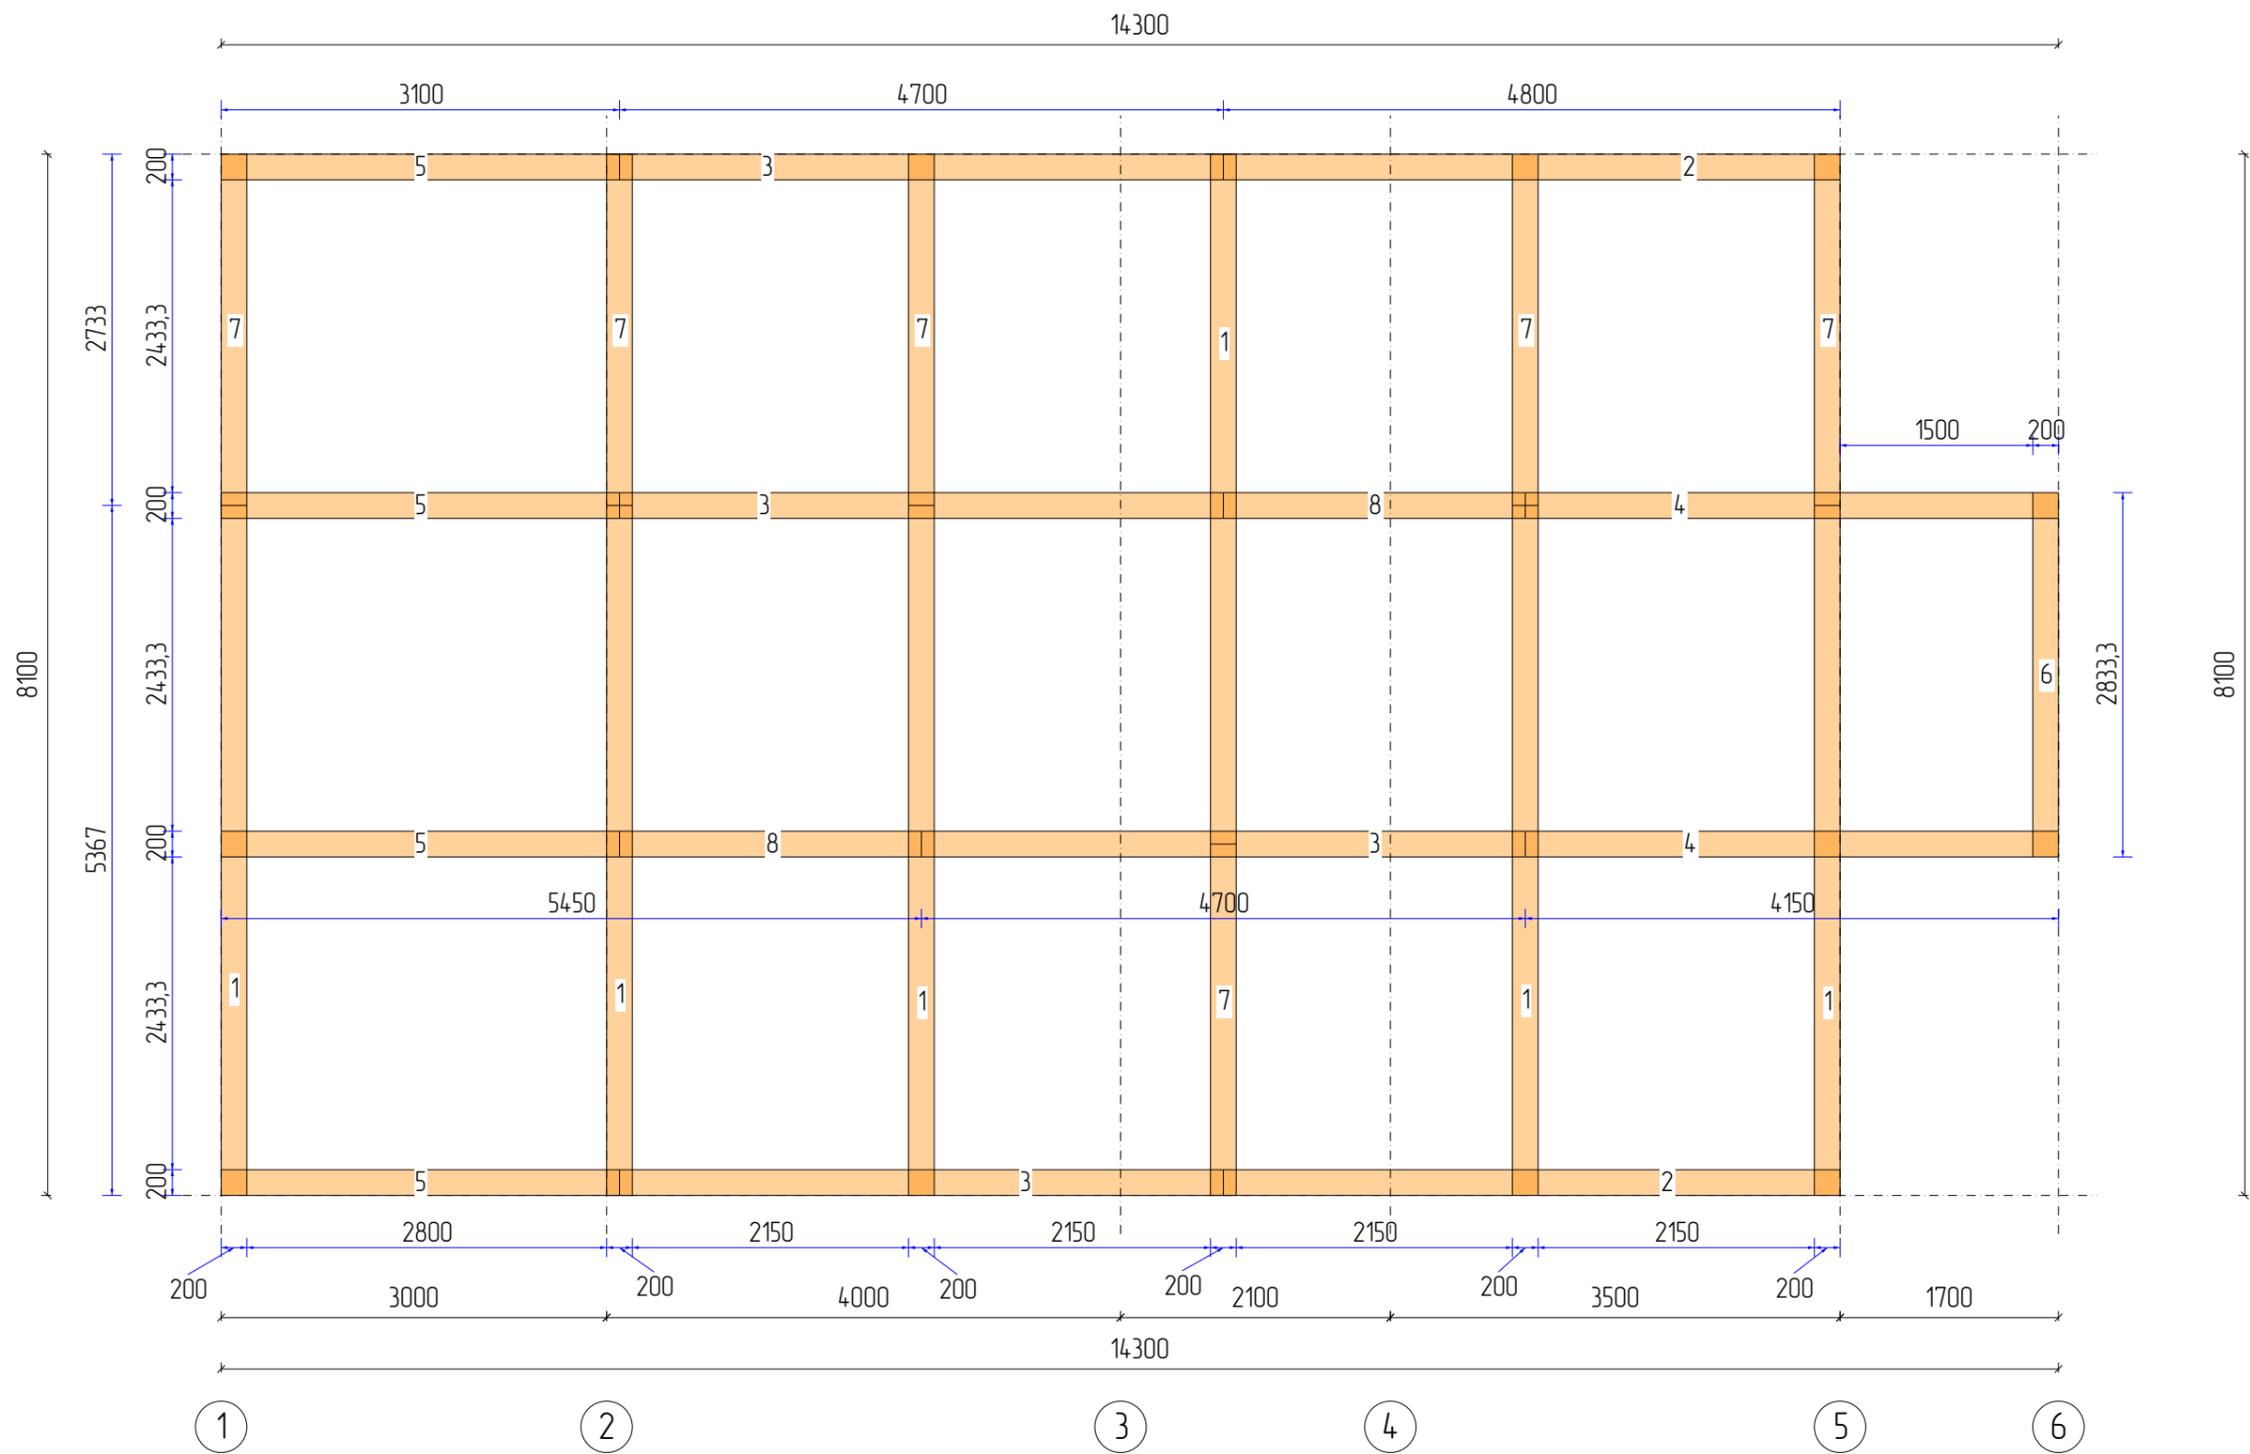


N	Марк	Сечение	Длина	Кол
1.	ДЗ_01	200x200	5367	6
2.	ДЗ_02	200x200	4800	2
3.	ДЗ_03	200x200	4700	4
4.	ДЗ_04	200x200	4150	2
5.	ДЗ_05	200x200	3100	4
6.	ДЗ_06	200x200	2833	1
7.	ДЗ_07	200x200	2733	6
8.	ДЗ_09	200x200	2350	2
Итого:		200x200	105,2м	27

					МС-08-20-2			
Изм	Лист	№ докум	Подпись	Дата				
Разраб		Иванов А.Н.			Дом из СИП панелей	Стадия	Лист	Листов
Проб				РП		12	79	
Т.контр								
И.контр					Обвязка	ООО "Строитель"		
Утв								

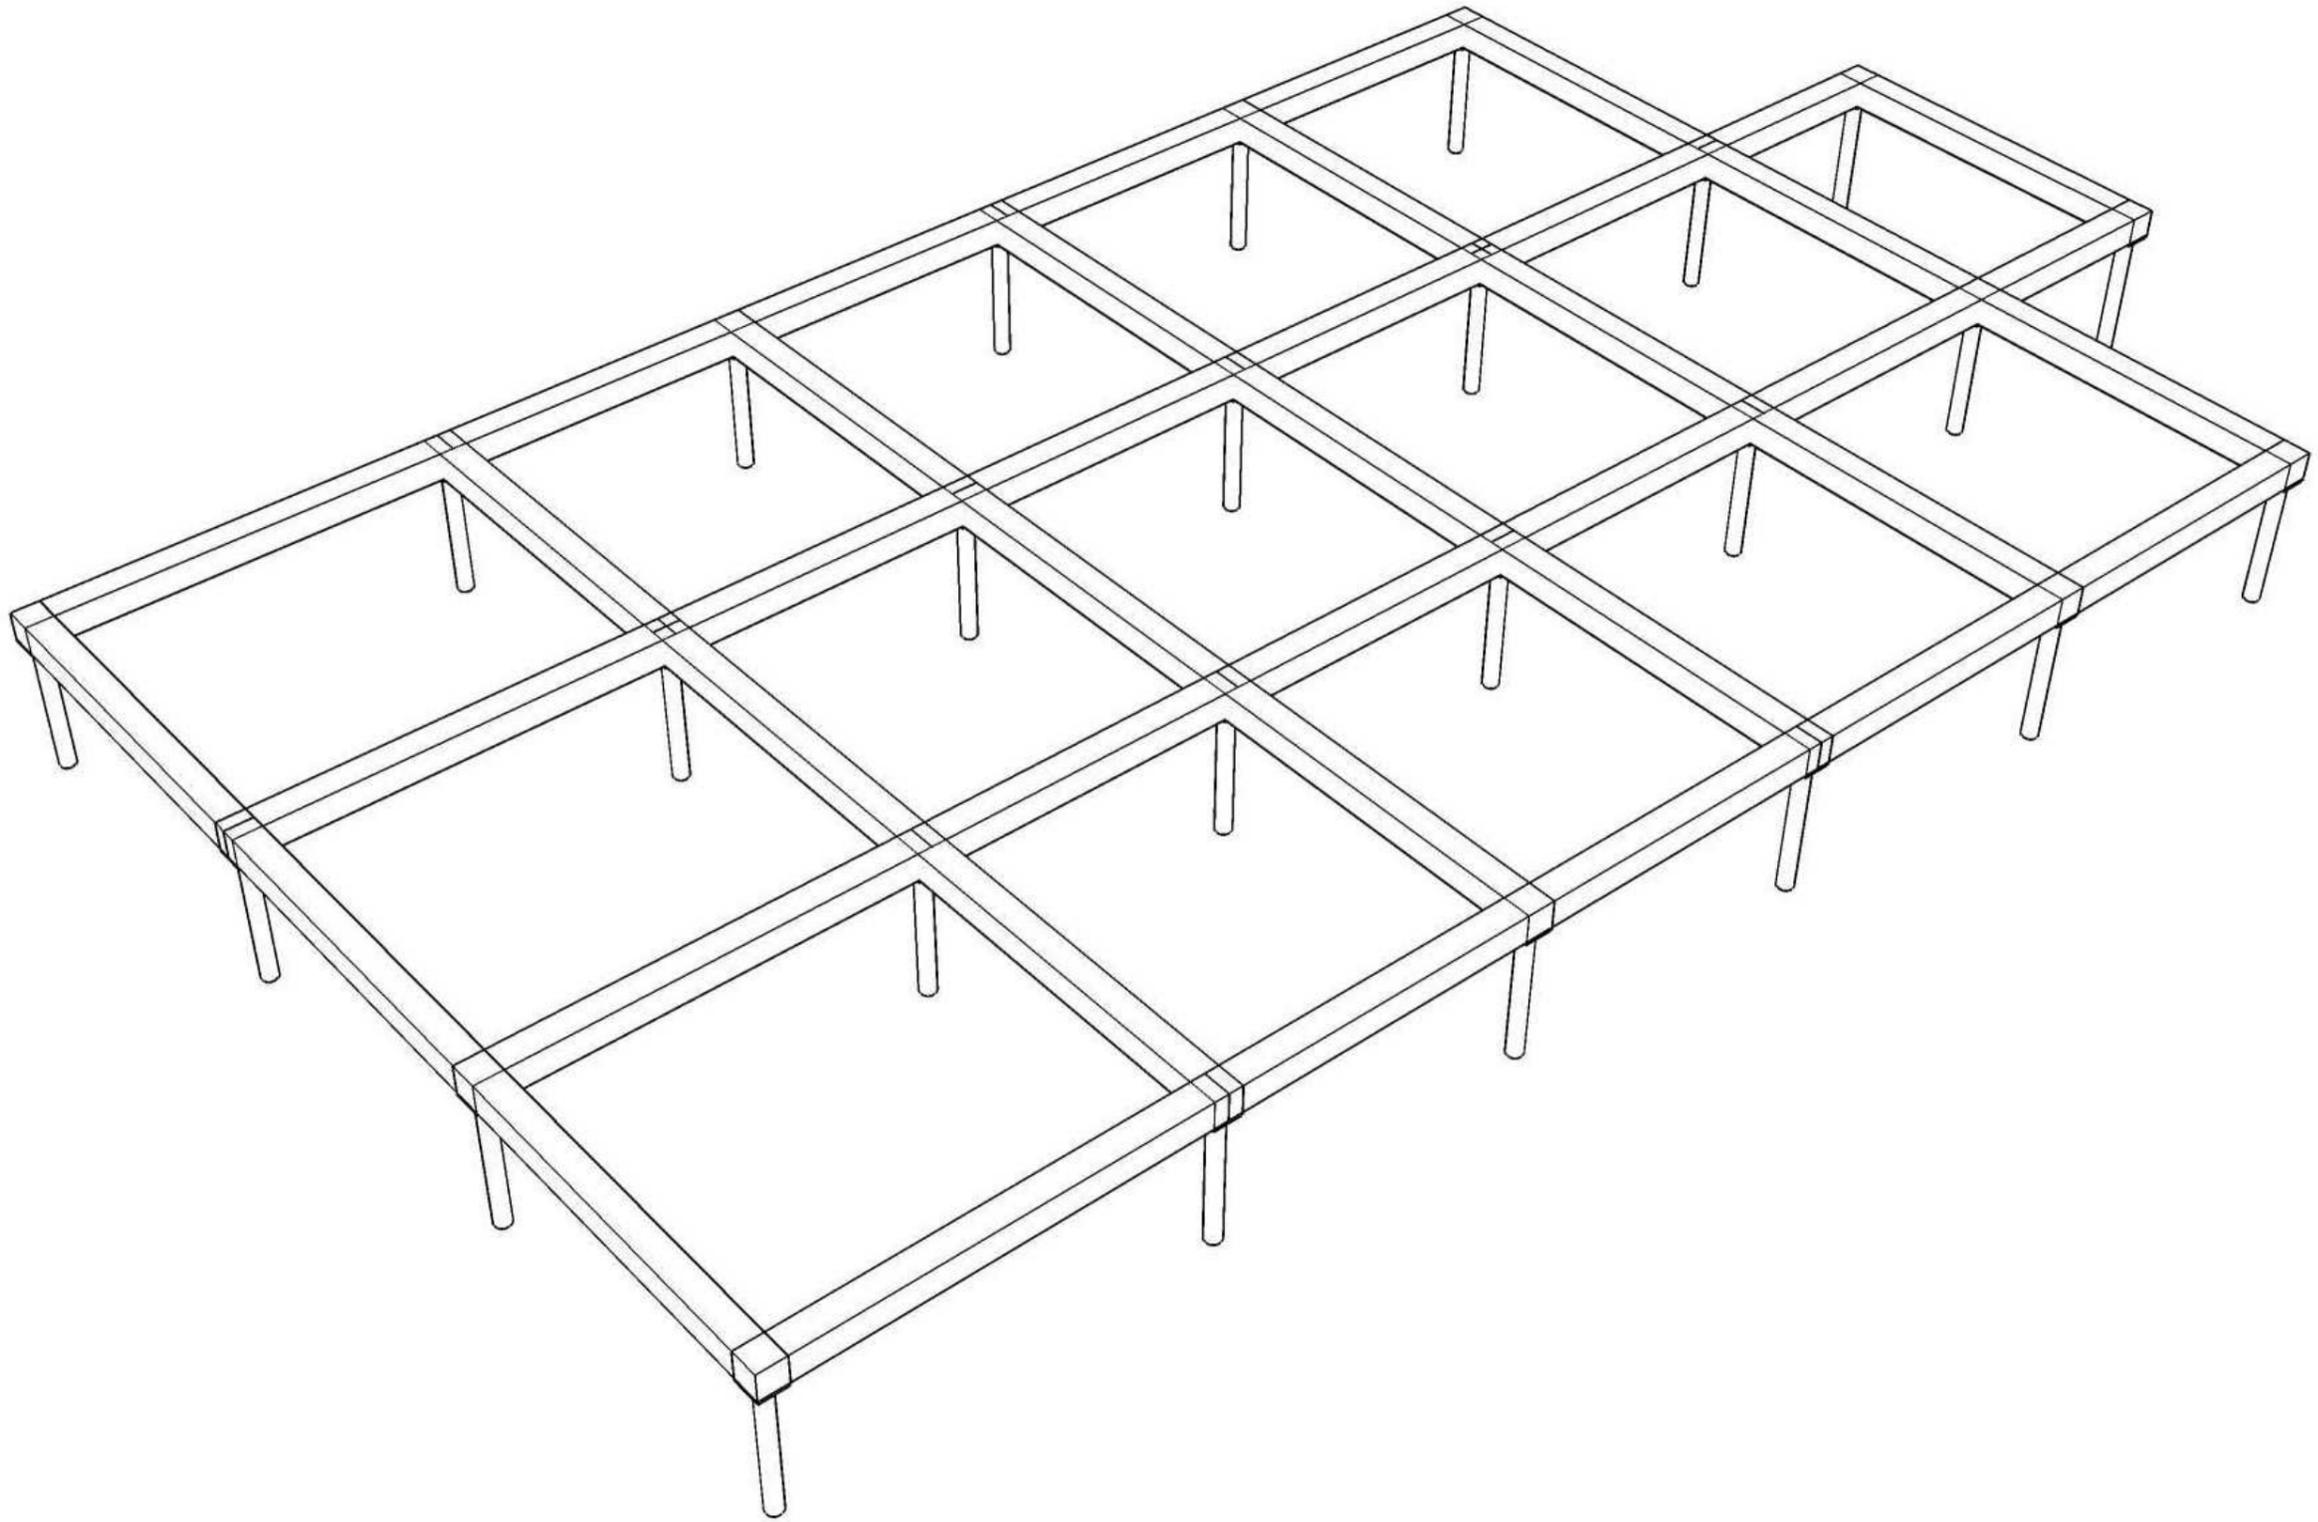


					МС-08-20-2			
Изм	Лист	№ докум	Подпись	Дата	Дом из СИП панелей	Стадия	Лист	Листов
Разраб		Иванов А.Н.				РП	13	79
Проб								
Т.контр								
					Трехмерный вид	ООО "Строитель"		
Н.контр								
Утв								

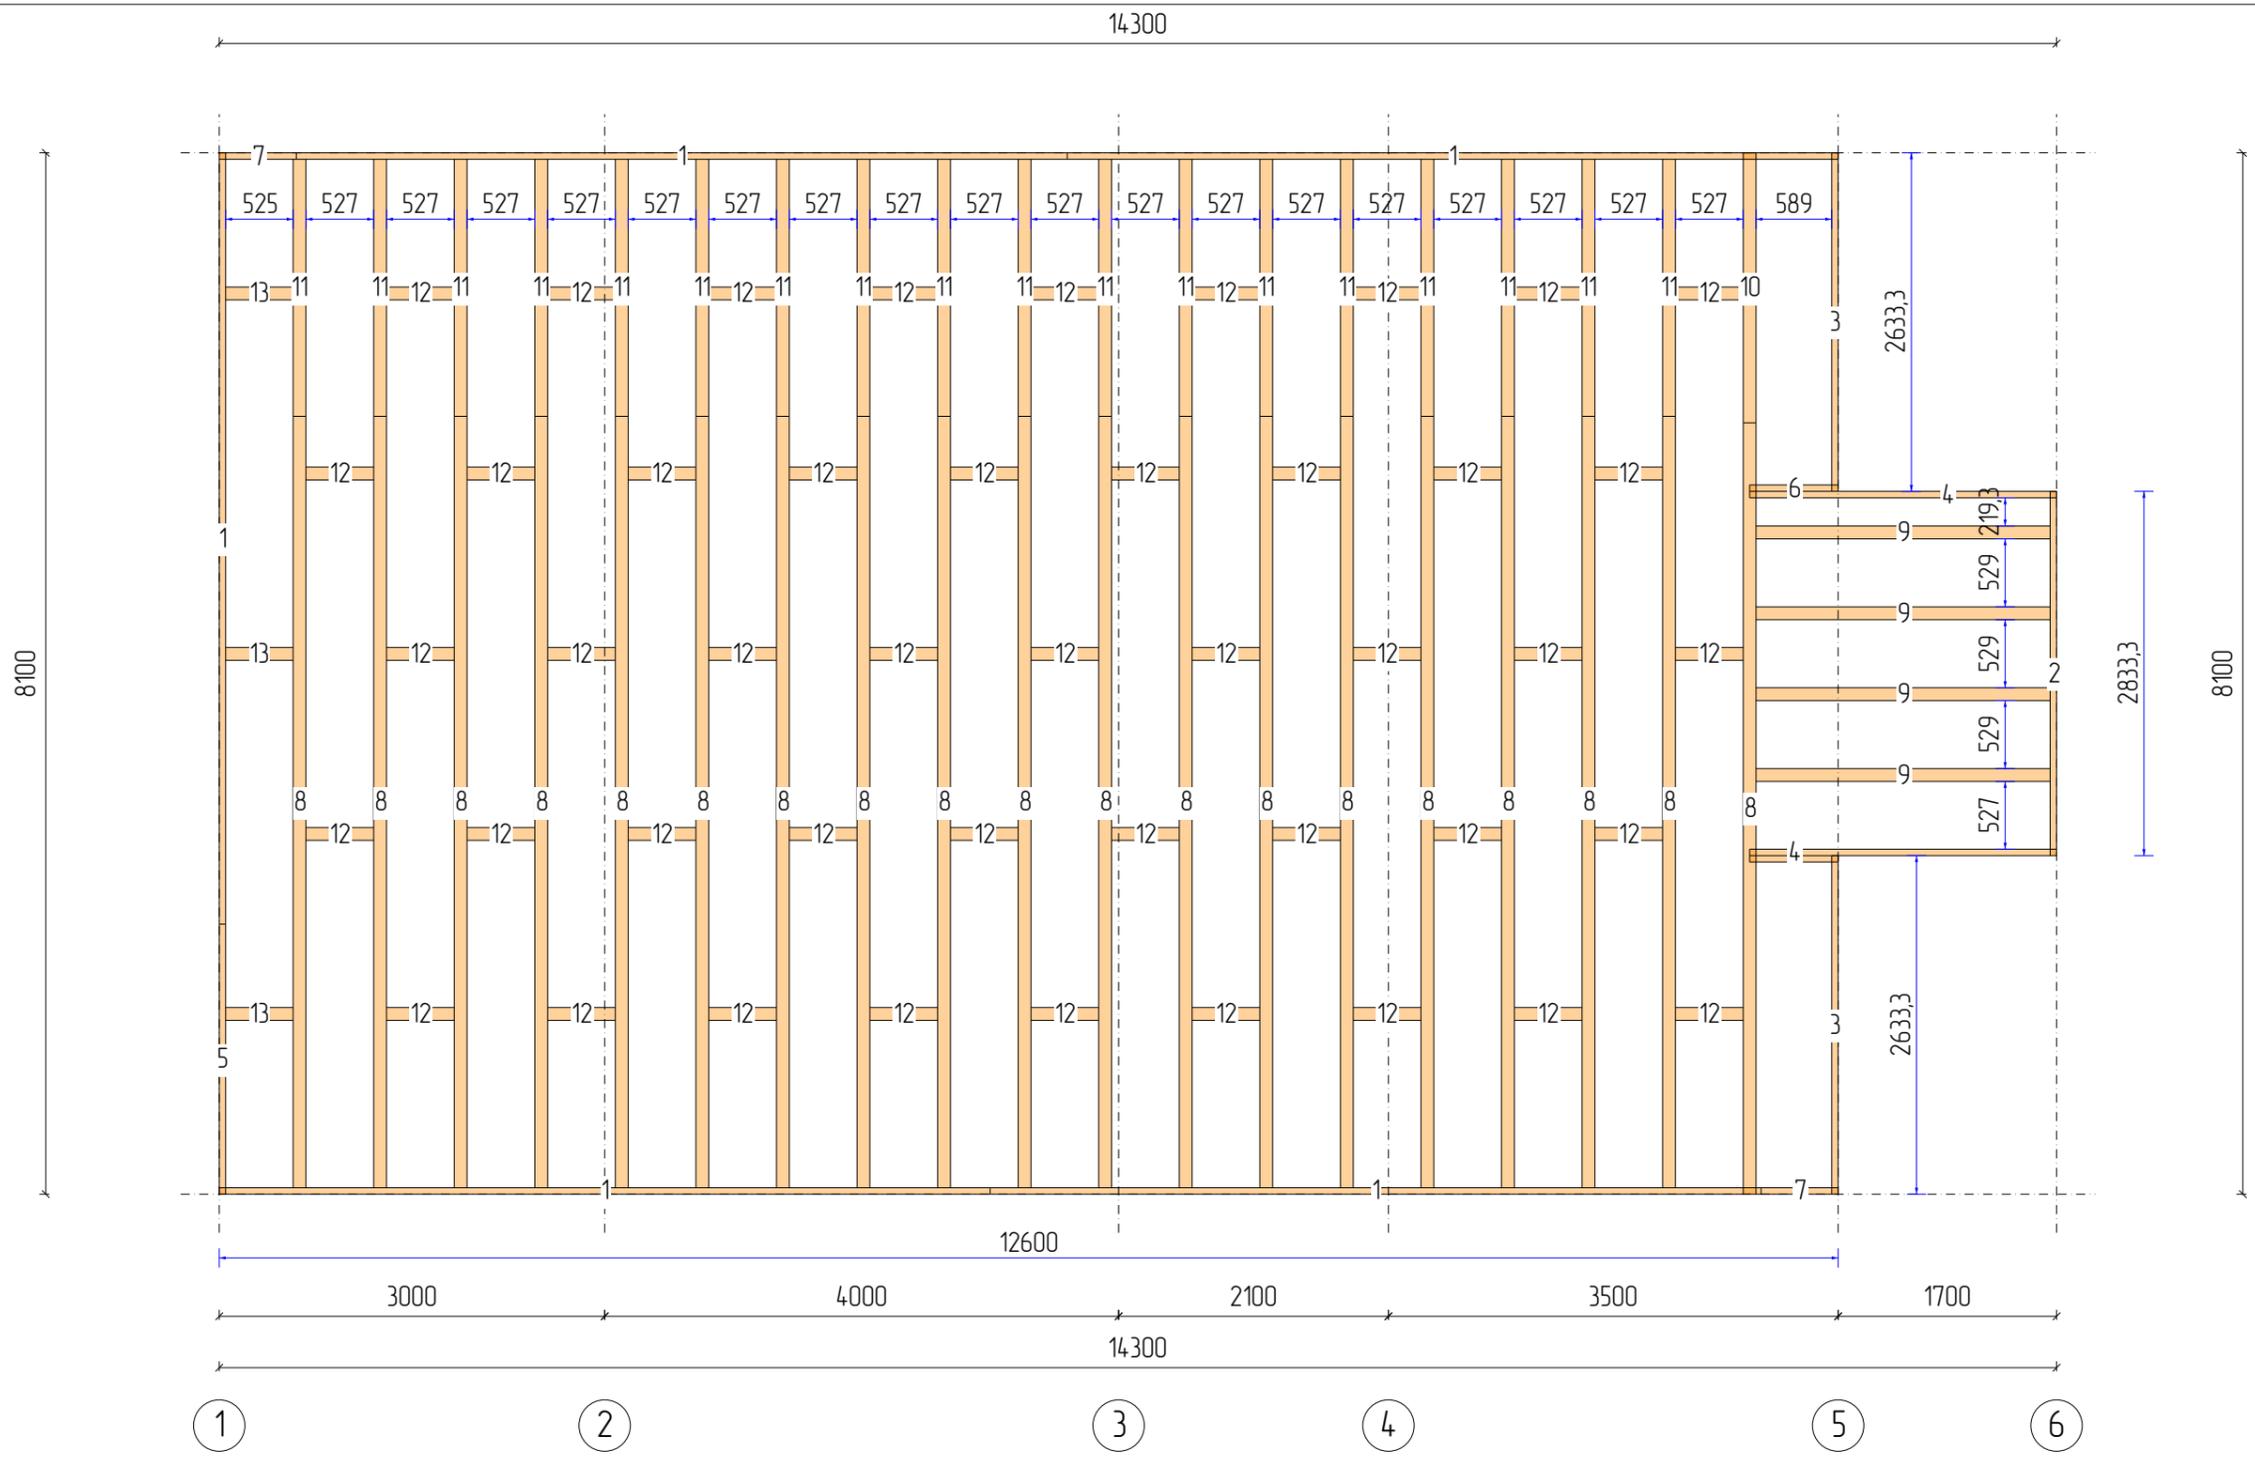

N	Марк	Сечение	Длина	Кол
1.	Д1_001	150x50	6000	5
2.	Д1_041	150x50	2833	1
3.	Д1_048	150x50	2633	2
4.	Д1_052	150x50	2389	2
5.	Д1_058	150x50	2100	1
6.	Д1_091	150x50	689	2
7.	Д1_092	150x50	600	2
8.	Д5_01	150x100	6000	19
9.	Д5_07	150x100	2289	4
10.	Д5_08	150x100	2100	1
11.	Д5_09	150x100	2000	18
12.	Д5_16	150x100	527	45
13.	Д5_17	150x100	525	3
Итого:		150x50	47,6м	15
Итого:		150x100	186,5м	90

					МС-08-20-2			
Изм	Лист	№ докум	Подпись	Дата				
Разраб		Иванов А.Н.			Дом из СИП панелей	Стадия	Лист	Листов
Проб				РП		14	79	
Т.контр								
Н.контр					Црковое перекрытие (Каркас)	ООО "Строитель"		
Утв								

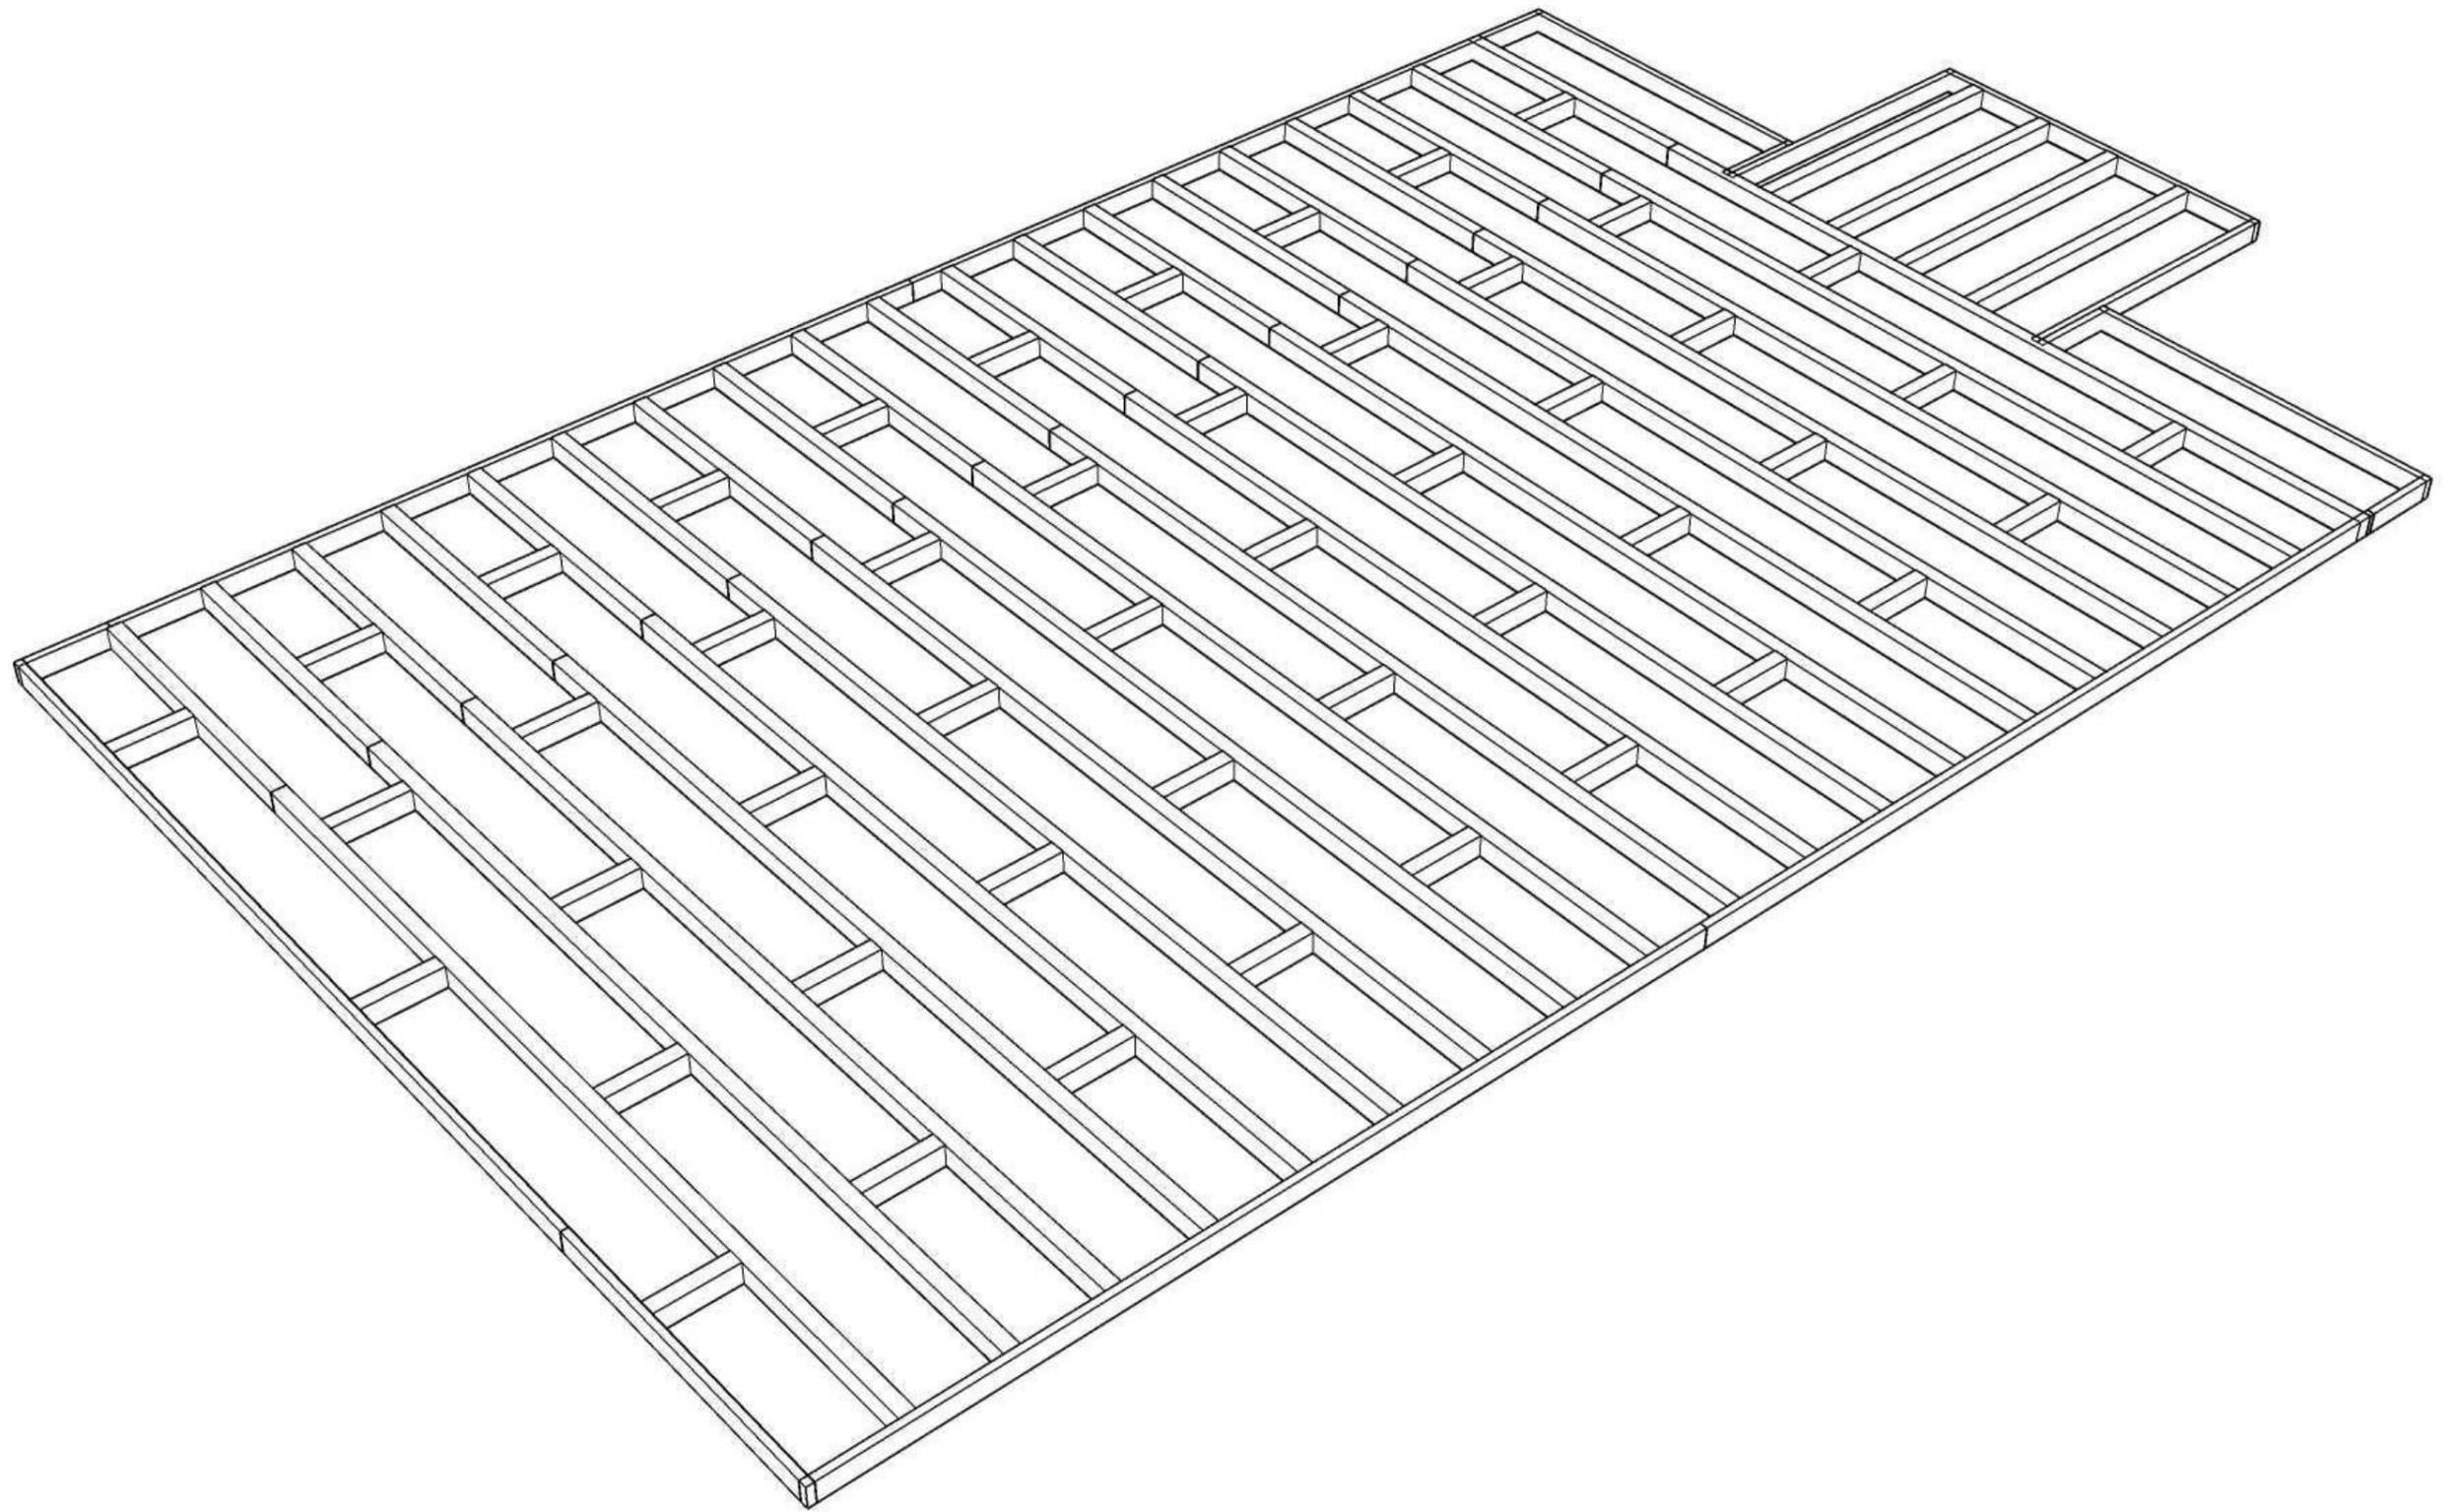


					МС-08-20-2			
Изм	Лист	№ докум	Подпись	Дата	Дом из СИП панелей	Стадия	Лист	Листов
Разраб		Иванов А.Н.				РП	15	79
Проб					Трёхмерный вид	ООО "Строитель"		
Т.контр								
Н.контр								
Утв								

14300


8100

8100

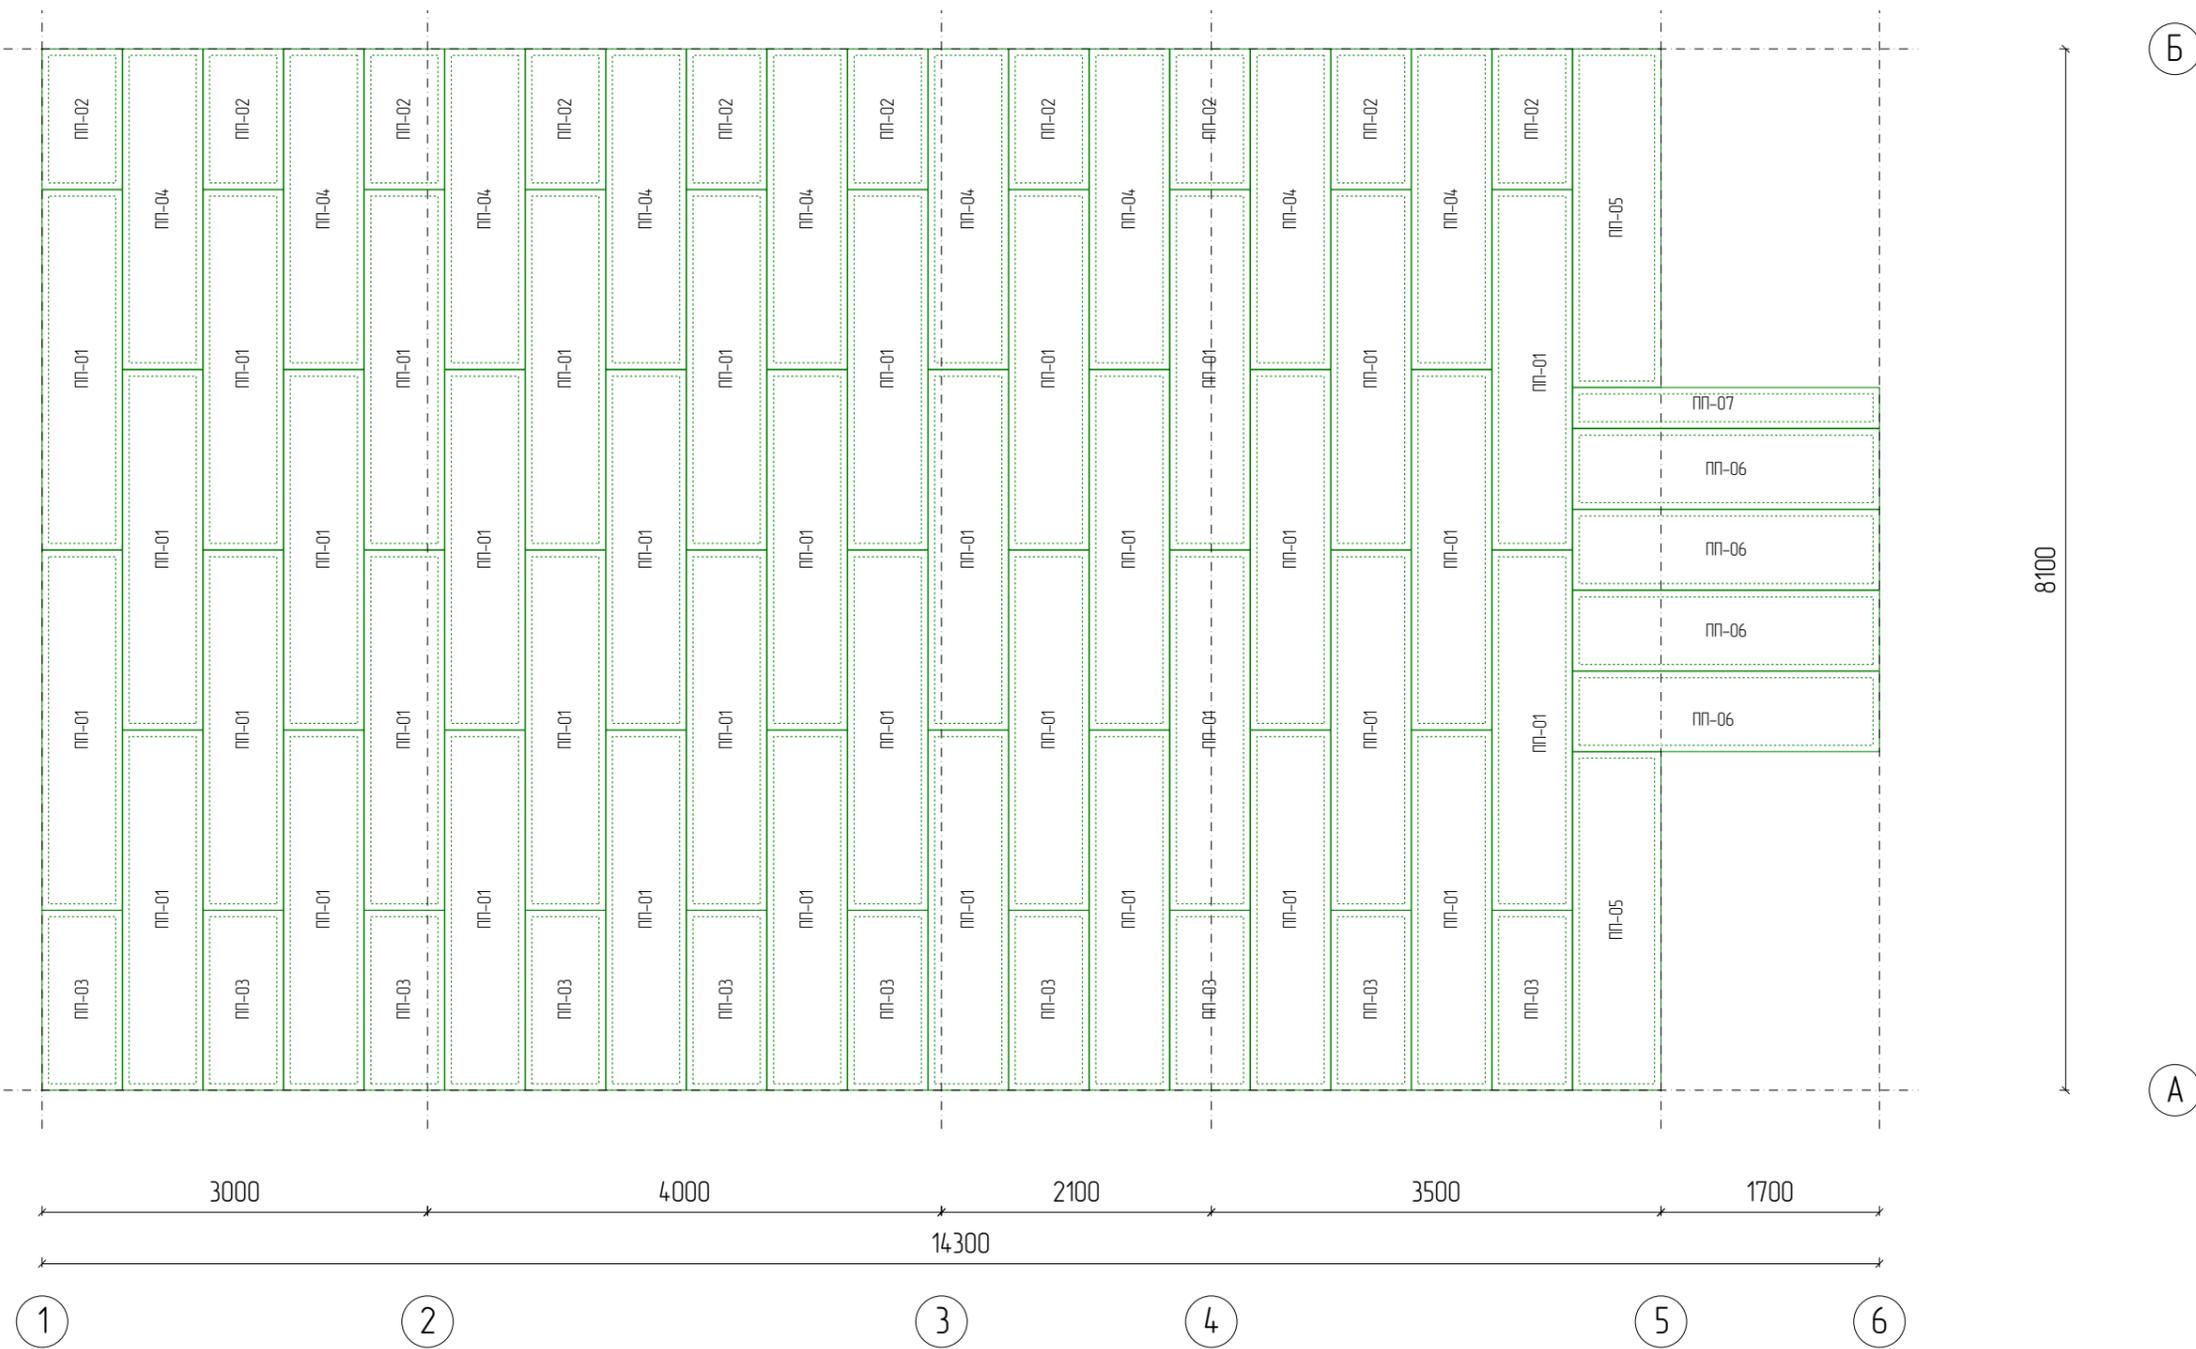


Марк	Размер	Кол
ПП-01	174x2800x623	38
ПП-02	174x1092x623	10
ПП-03	174x1400x623	10
ПП-04	174x2492x623	9
ПП-05	174x2633x687	2
ПП-06	174x2387x625	4
ПП-07	174x2387x317	1
ПП	Итого:	74

					МС-08-20-2			
Изм	Лист	№ докум	Подпись	Дата				
Разраб	Проб	Иванов А.Н.			Дом из СИП панелей	Стадия	Лист	Листов
Т.контр						РП	16	79
Н.контр	Утв				Цокльное перекрытие (СИП)	ООО "Строитель"		

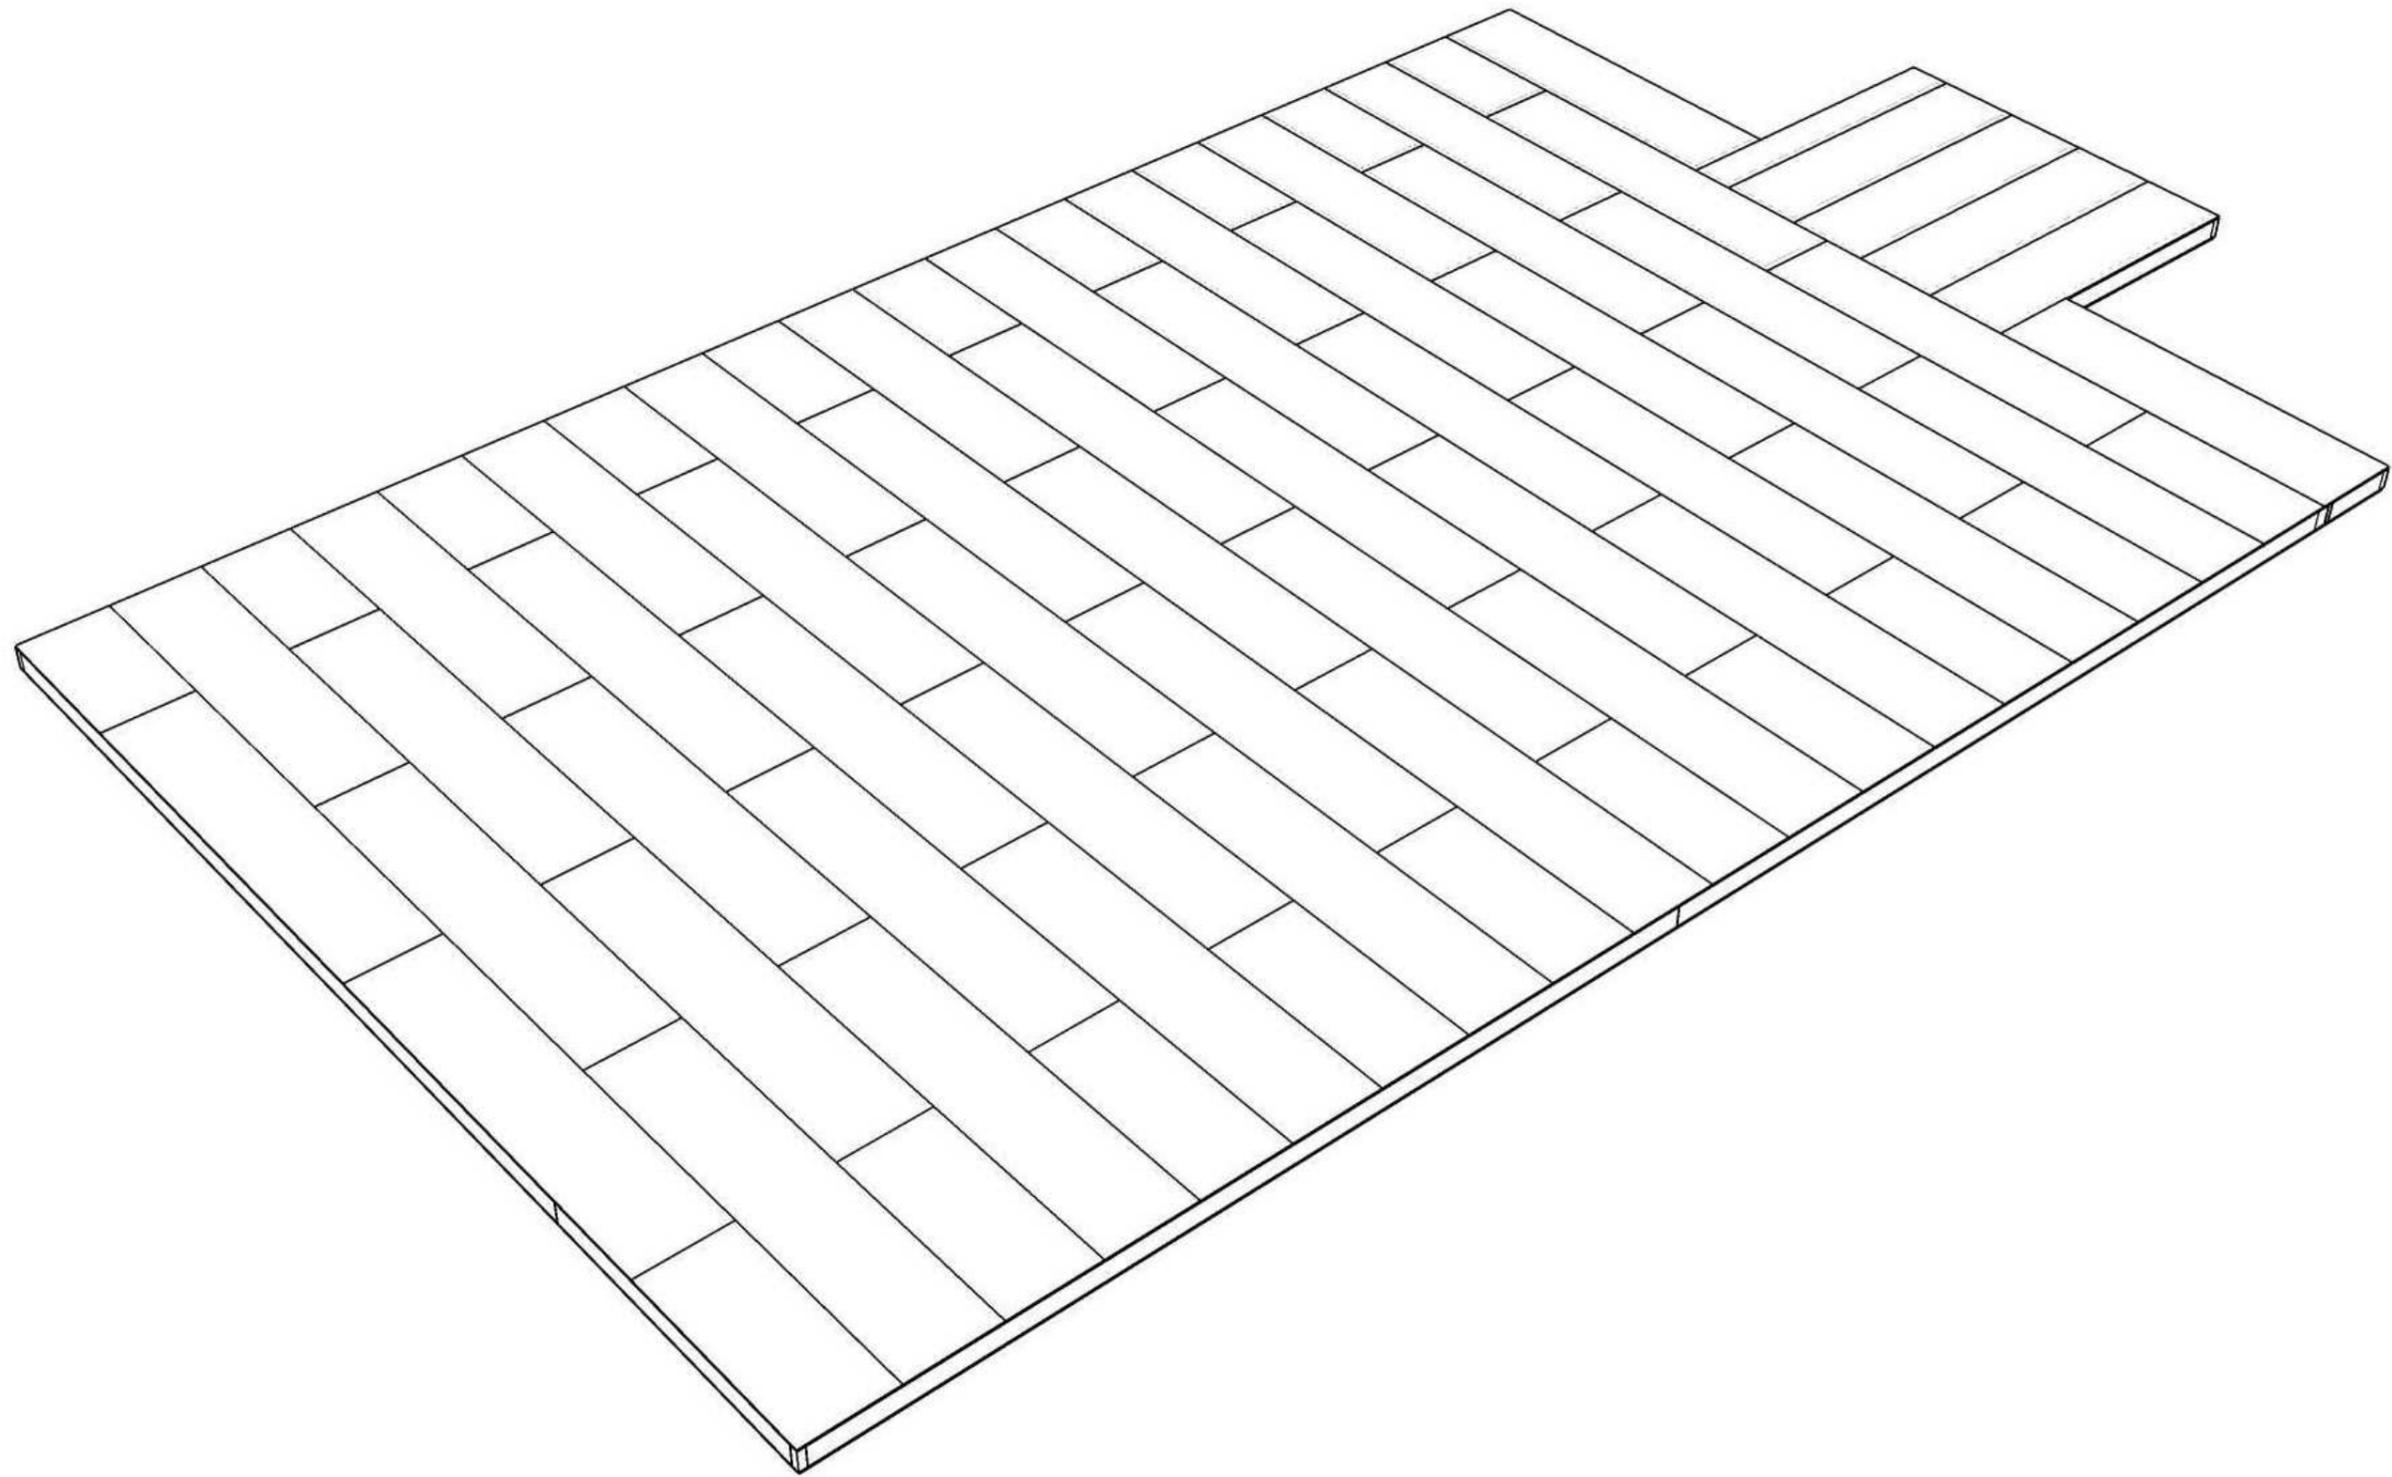


					МС-08-20-2			
Изм	Лист	№ докум	Подпись	Дата	Дом из СИП панелей	Стадия	Лист	Листов
Разраб		Иванов А.Н.				РП	17	79
Проб								
Т.контр								
					Трехмерный вид	ООО "Строитель"		
Н.контр								
Утв								

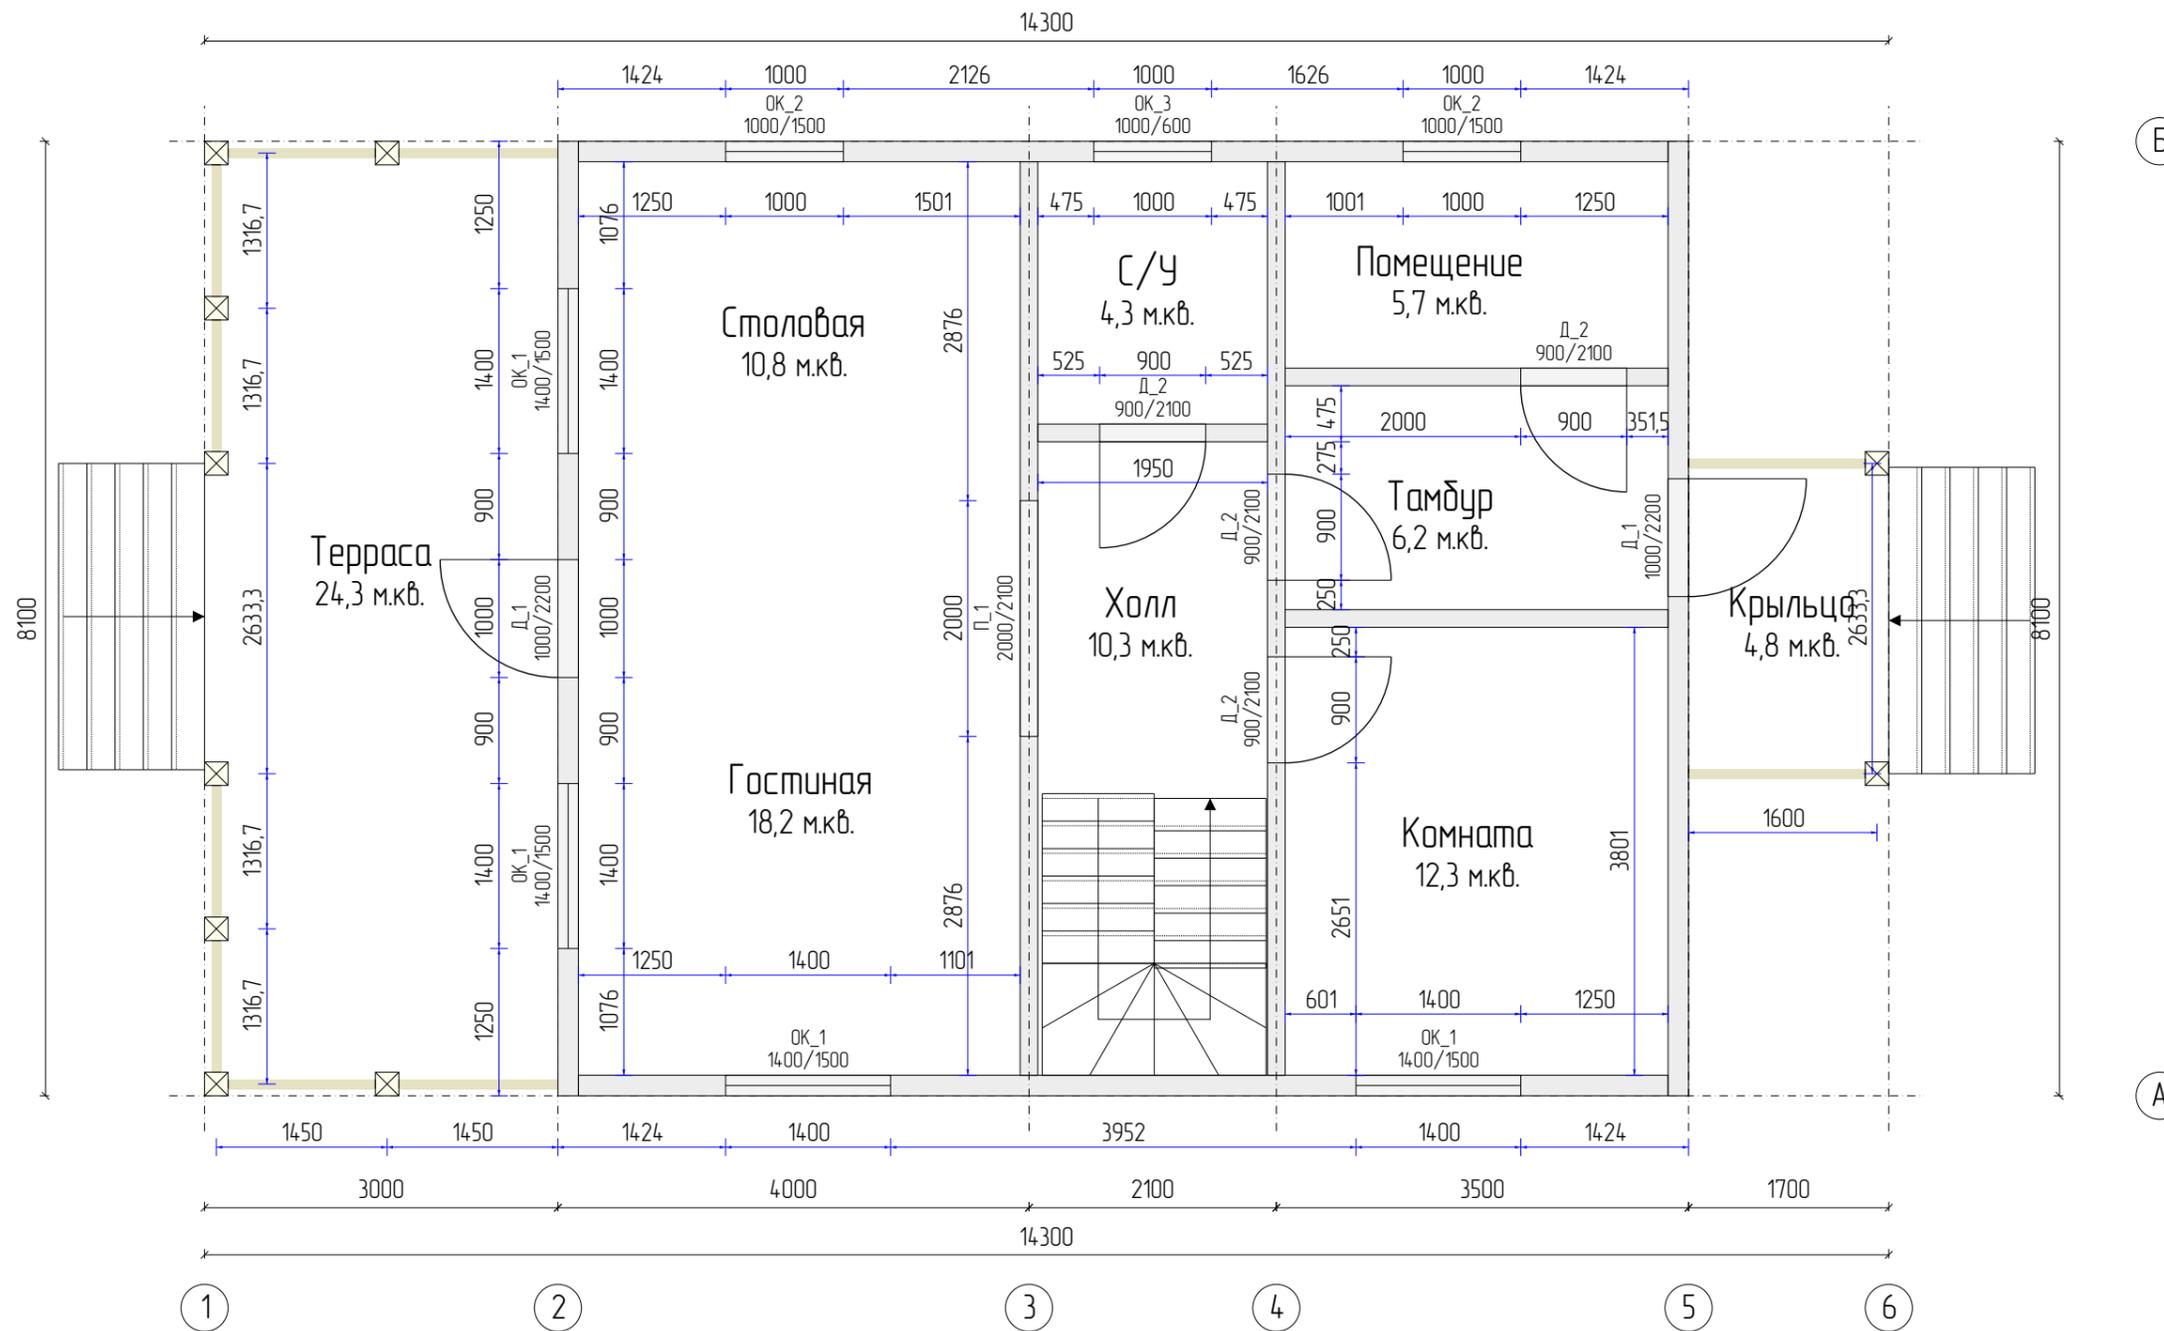


N	Название	Площадь	Периметр
1.	Терраса	24,3 м.кв.	22,2 м.
2.	Комната	12,3 м.кв.	14,1 м.
3.	Тамбур	6,2 м.кв.	10,3 м.
4.	Крыльцо	4,8 м.кв.	9,1 м.
5.	Помещение	5,7 м.кв.	10 м.
6.	С/У	4,3 м.кв.	8,3 м.
7.	Столовая	10,8 м.кв.	13,2 м.
8.	Гостиная	18,2 м.кв.	17,2 м.
9.	Холл	10,3 м.кв.	14,6 м.
Жилая:		30,5 м.кв.	31,3 м.
Нежилая:		66,4 м.кв.	87,7 м.
Итого:		96,9 м.кв.	119 м.

N	Марк	Размер	Кол	Площадь
1.	OK_1	1400x1500 мм	4	2,1 м.кв.
2.	OK_2	1000x1500 мм	2	1,5 м.кв.
3.	OK_3	1000x600 мм	1	0,6 м.кв.
4.	Д_1	1000x2200 мм	2	2,2 м.кв.
5.	Д_2	900x2100 мм	4	1,9 м.кв.
6.	П_1	2000x2100 мм	1	4,2 м.кв.

МС-08-20-2					
Изм	Лист	№ докум	Подпись	Дата	
Разраб	Иванов А.Н.				
Проб					
Т.контр					
Н.контр					
Утв					
Дом из СИП панелей			Стадия	Лист	Листов
План 1 этажа			РП	18	79
ООО "Строитель"					


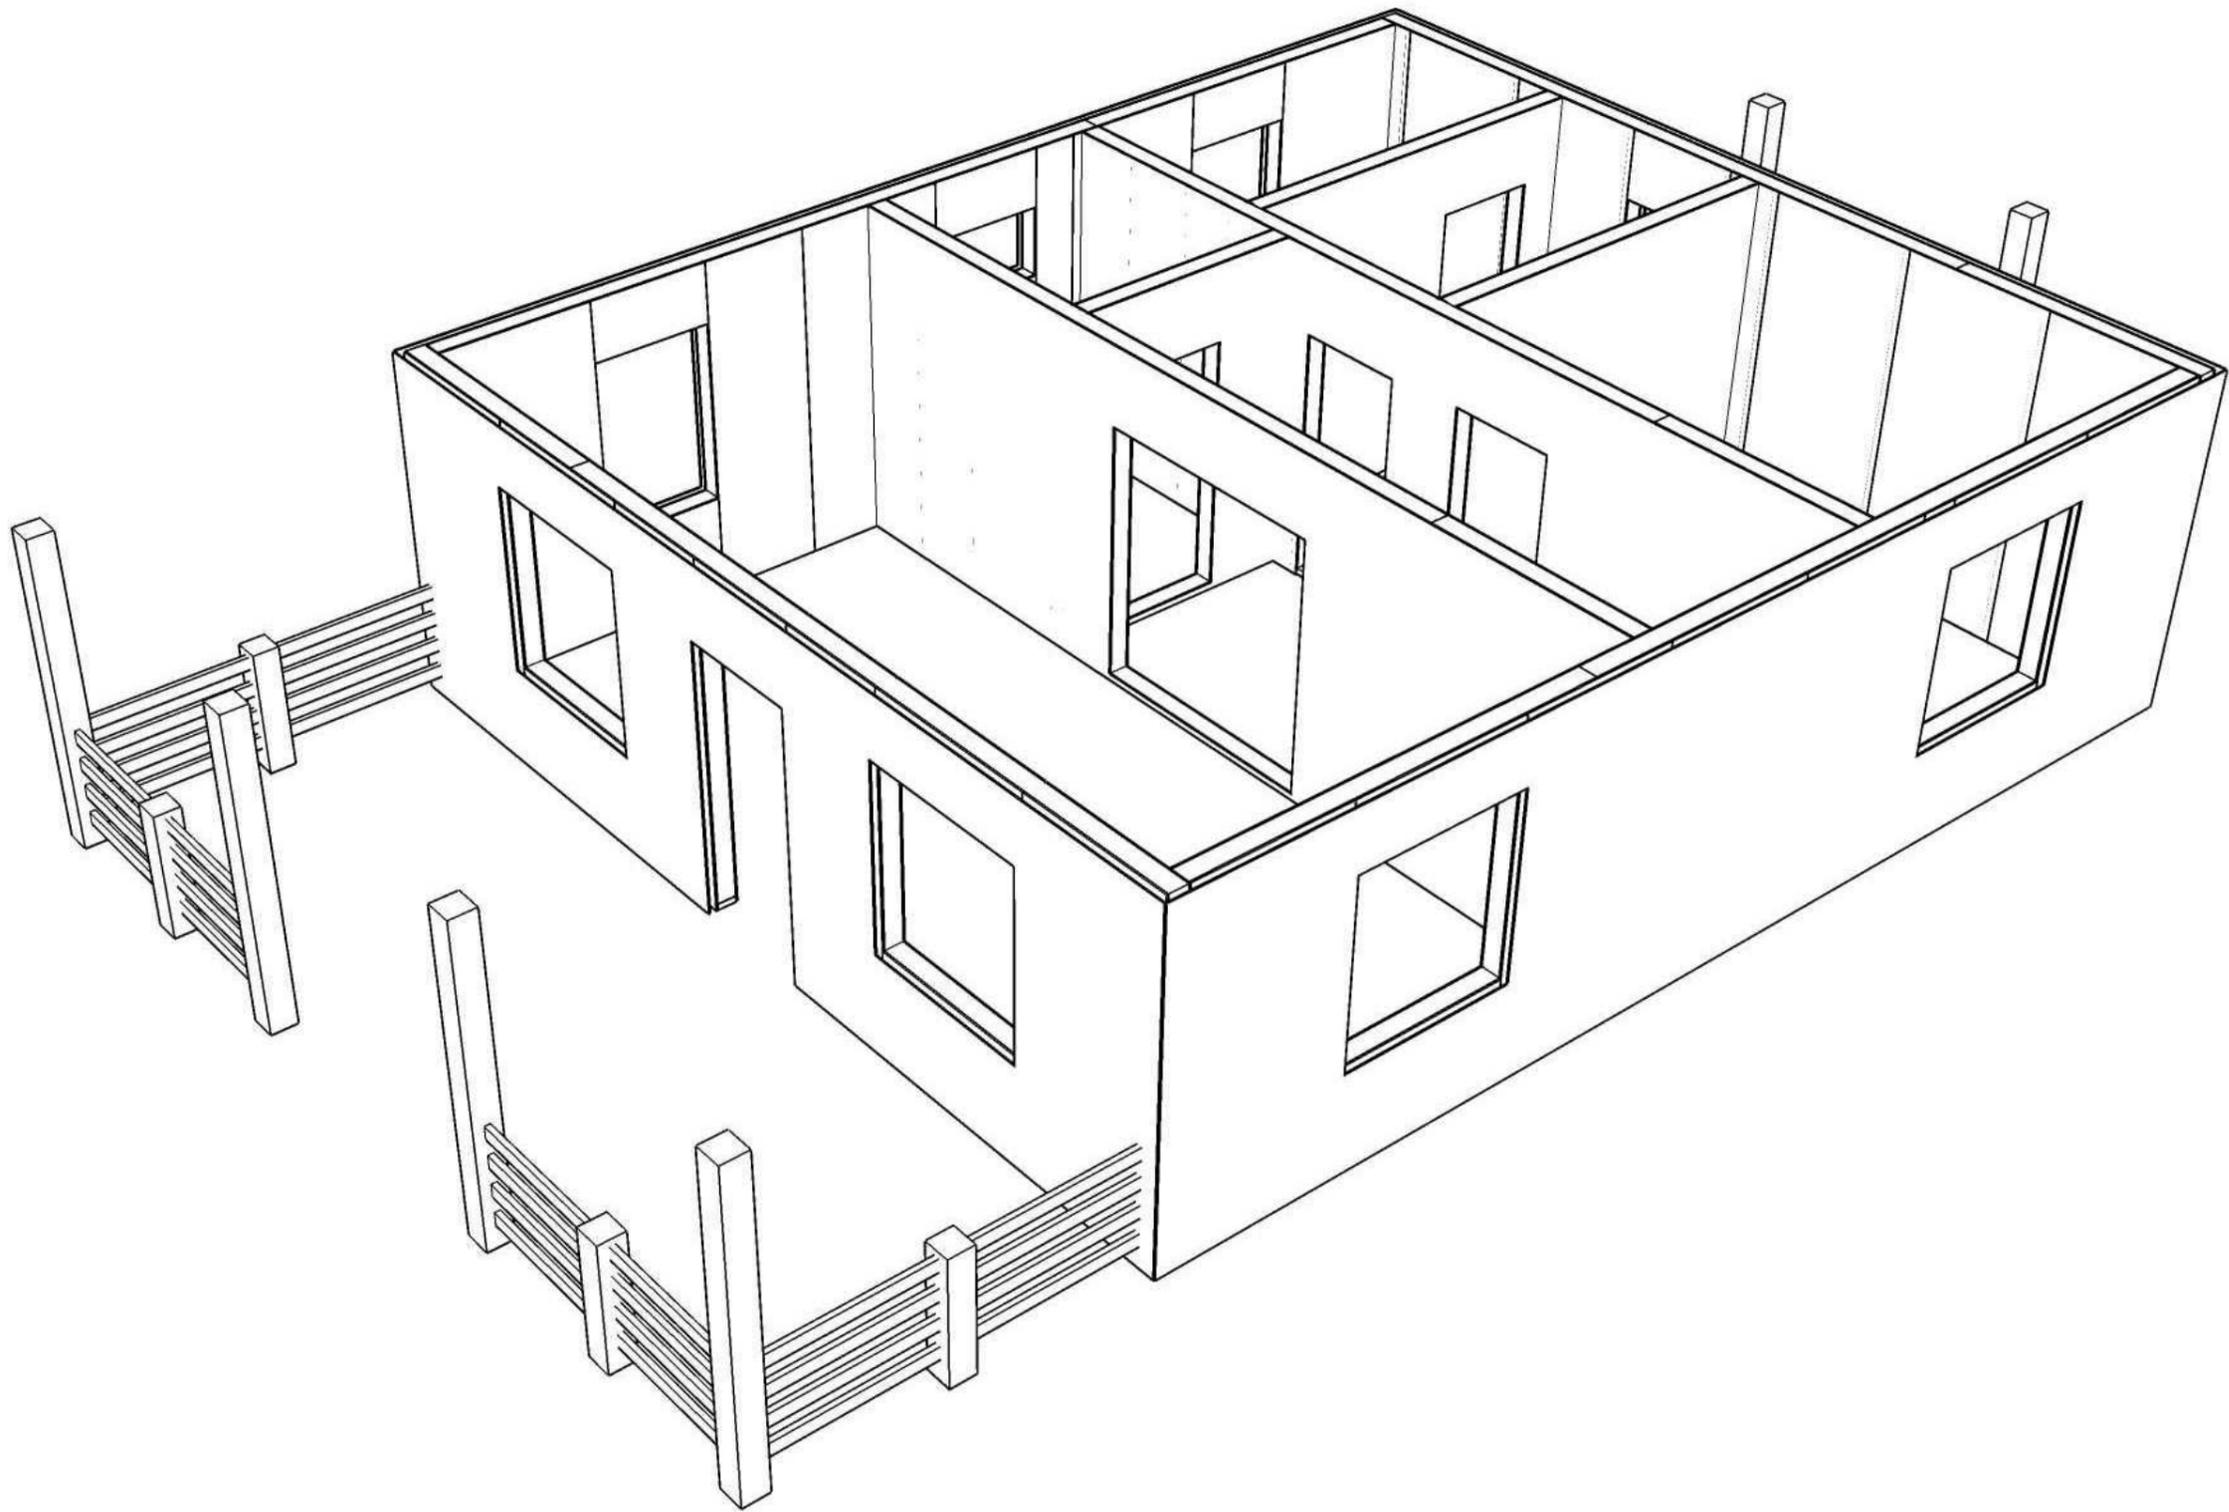


					МС-08-20-2			
Изм	Лист	№ докум	Подпись	Дата	Дом из СИП панелей	Стадия	Лист	Листов
Разраб		Иванов А.Н.				РП	19	79
Проб								
Т.контр								
Н.контр					Трехмерный вид	ООО "Строитель"		
Утв								

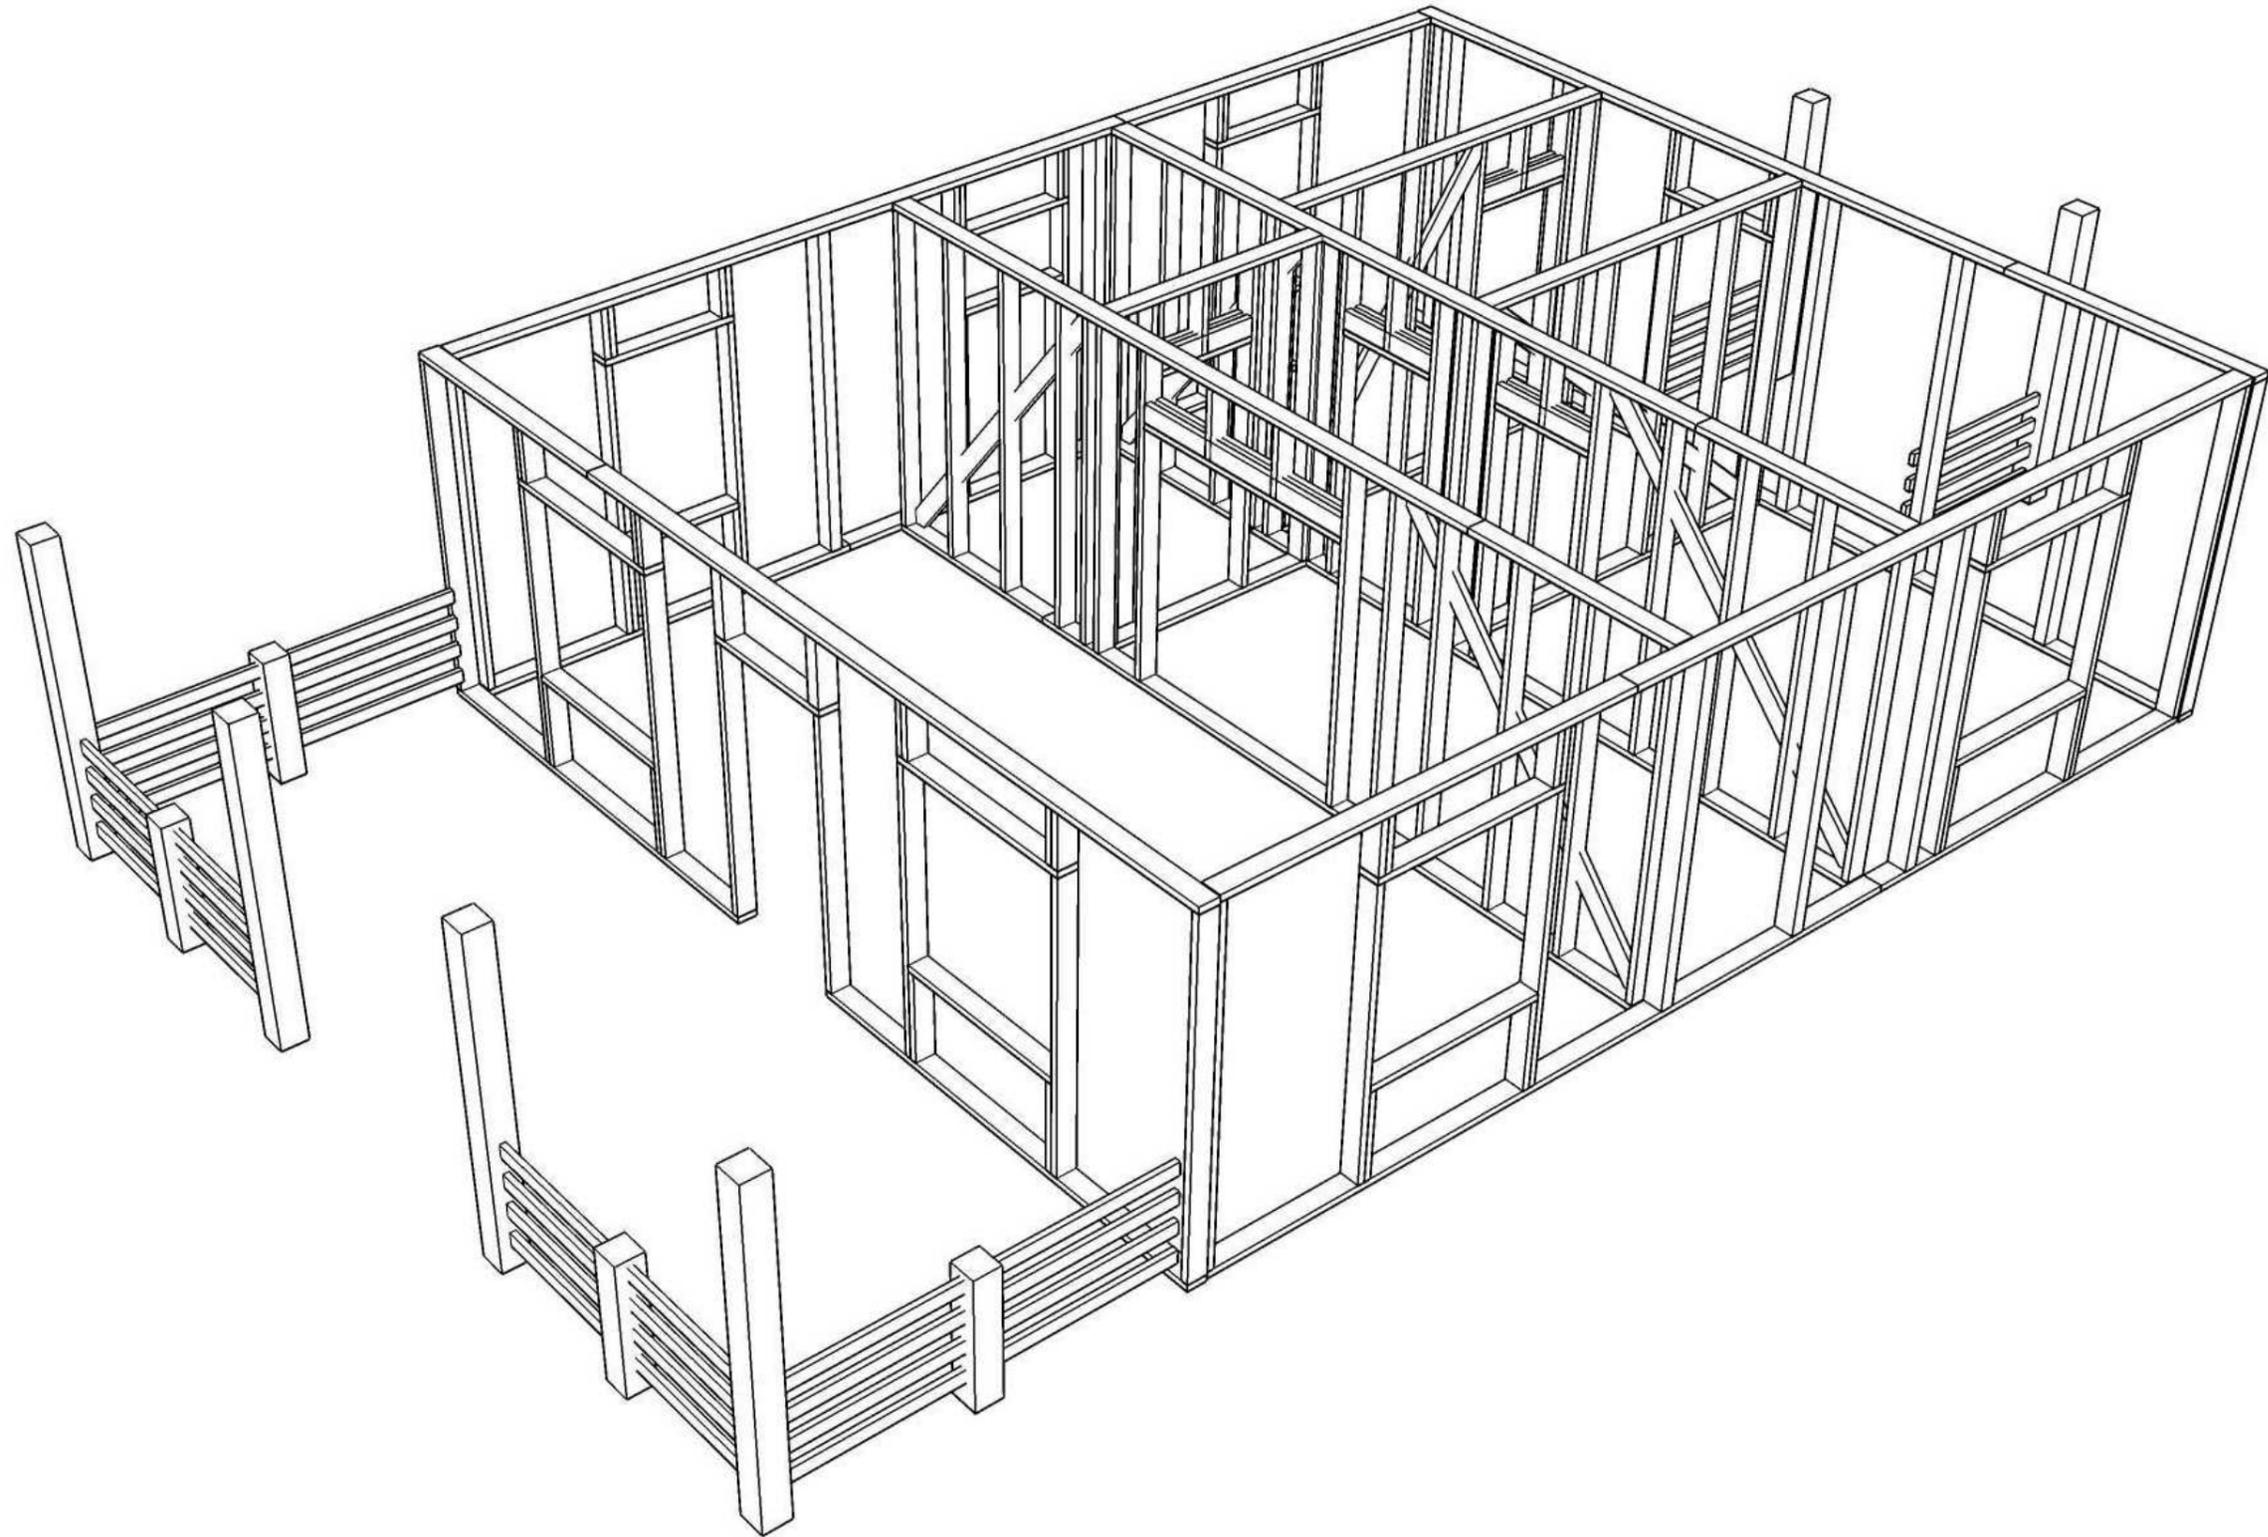

					МС-08-20-2			
Изм	Лист	№ докум	Подпись	Дата	Дом из СИП панелей	Стадия	Лист	Листов
Разраб		Иванов А.Н.				РП	20	79
Проб					Трёхмерный вид	ООО "Строитель"		
Т.контр								
Н.контр								
Утв								


СН_1

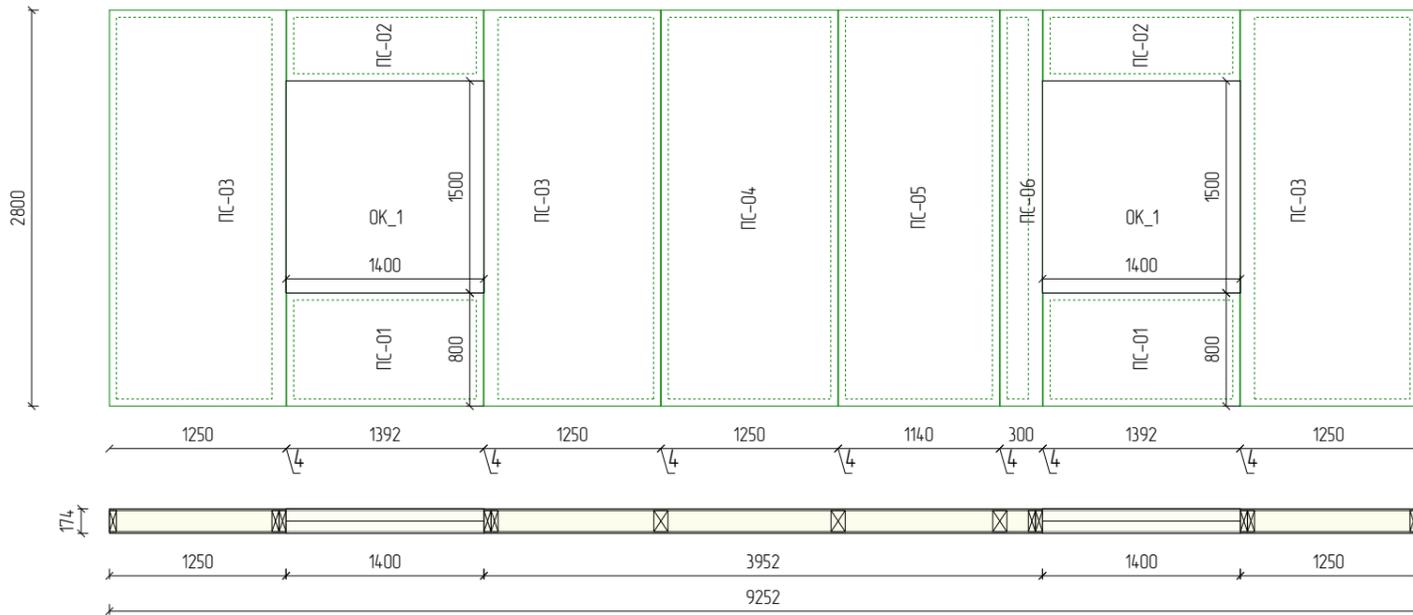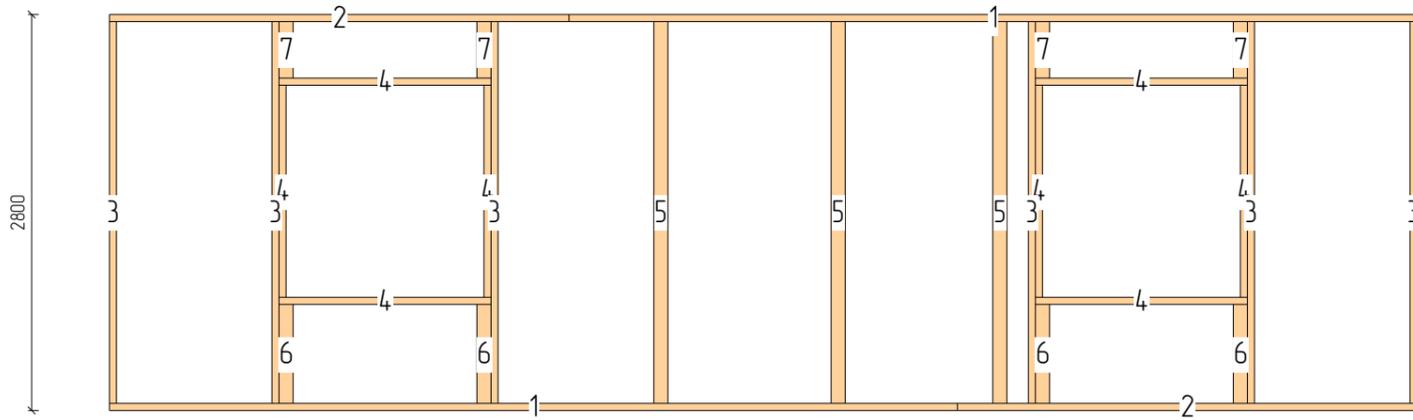

2 5


N	Марк	Сечение	Длина	Кол
1.	Д1_001	150x50	6000	2
2.	Д1_028	150x50	3252	2
3.	Д1_044	150x50	2700	6
4.	Д1_072	150x50	1500	8
5.	Д5_05	150x100	2700	3
6.	Д5_15	150x100	700	4
7.	Д5_19	150x100	400	4
Итого:		150x50	46,7м	18
Итого:		150x100	12,5м	11

Марк	Размер	Кол
ПС-01	174x800x1392	2
ПС-02	174x500x1392	2
ПС-03	174x2800x1250	3
ПС-04	174x2800x1250	1
ПС-05	174x2800x1140	1
ПС-06	174x2800x300	1
ПС	Итого:	10

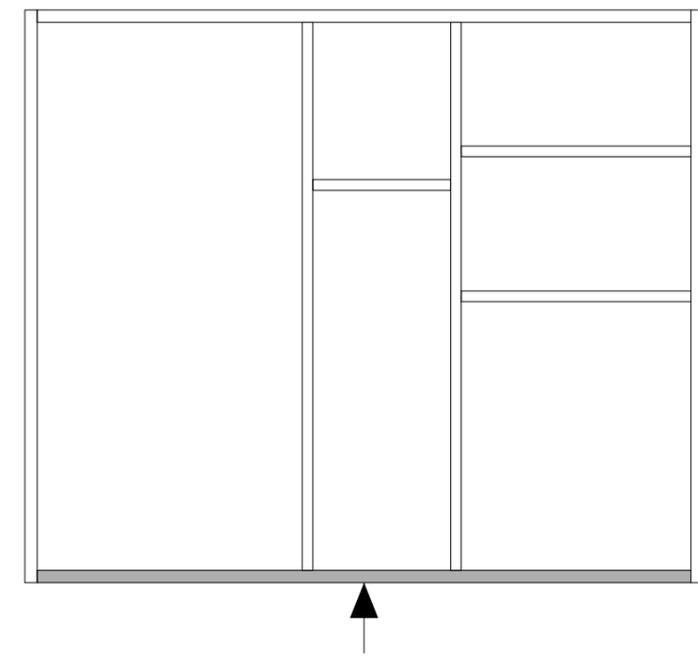


					МС-08-20-2			
Изм	Лист	№ докум	Подпись	Дата				
Разраб		Иванов А.Н.			Дом из СИП панелей	Стадия	Лист	Листов
Проб						РП	21	79
Т.контр								
Н.контр					Стены 1 этажа	ООО "Строитель"		
Утв								


СН_2

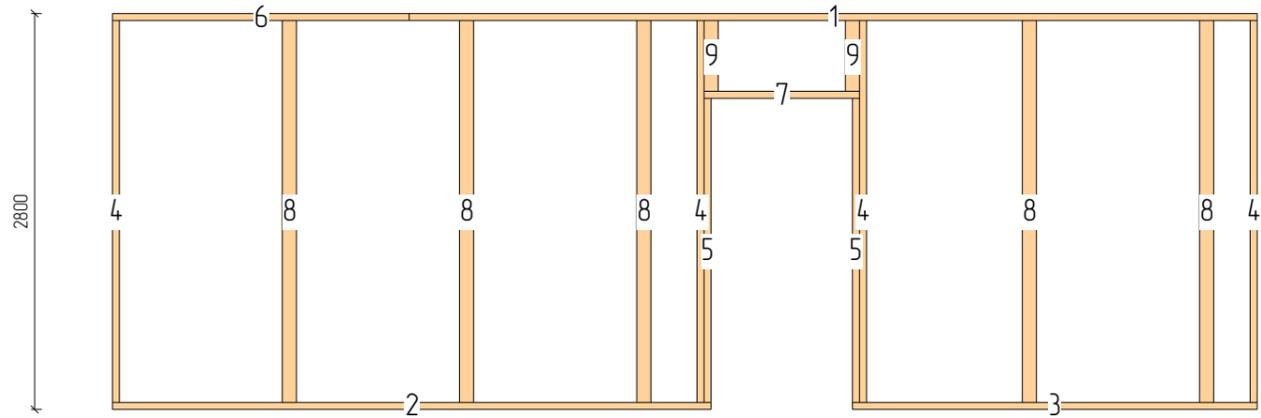

N	Марк	Сечение	Длина	Кол
1.	Д1_001	150x50	6000	1
2.	Д1_012	150x50	4236	1
3.	Д1_040	150x50	2864	1
4.	Д1_044	150x50	2700	4
5.	Д1_057	150x50	2150	2
6.	Д1_058	150x50	2100	1
7.	Д1_081	150x50	1100	1
8.	Д5_05	150x100	2700	5
9.	Д5_18	150x100	500	2
Итого:		150x50	31,4м	11
Итого:		150x100	14,5м	7


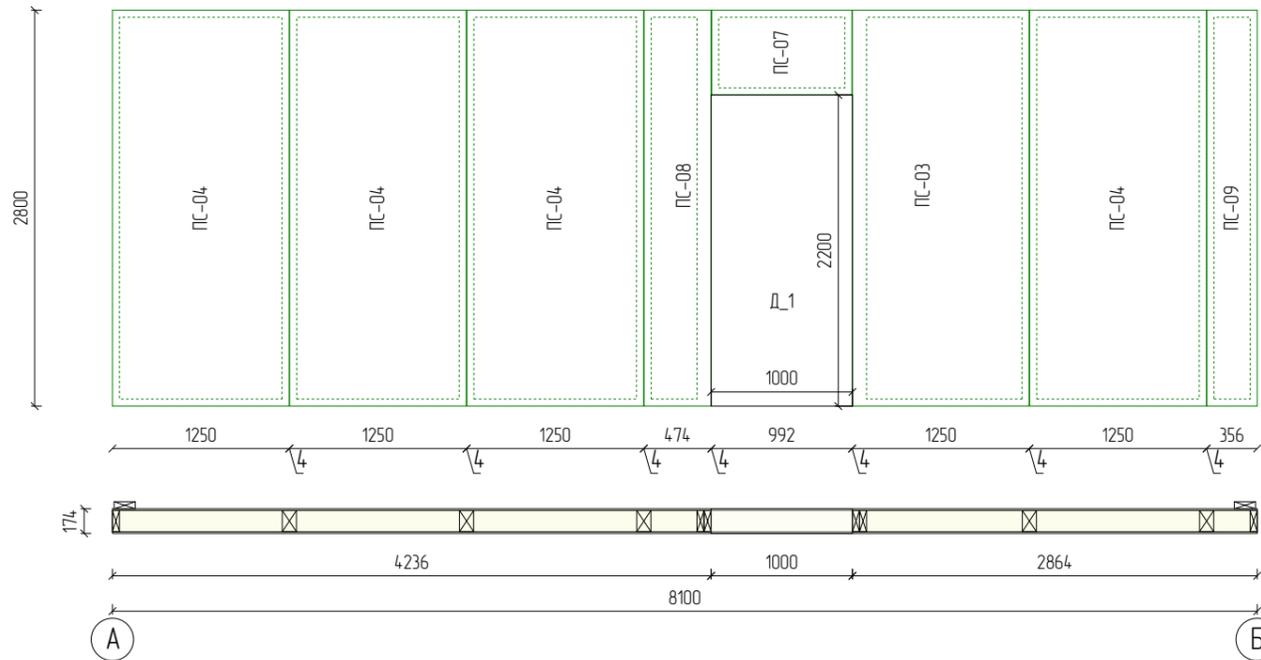


Марк	Размер	Кол
ПС-03	174x2800x1250	1
ПС-04	174x2800x1250	4
ПС-07	174x600x992	1
ПС-08	174x2800x474	1
ПС-09	174x2800x356	1
ПС	Итого:	8

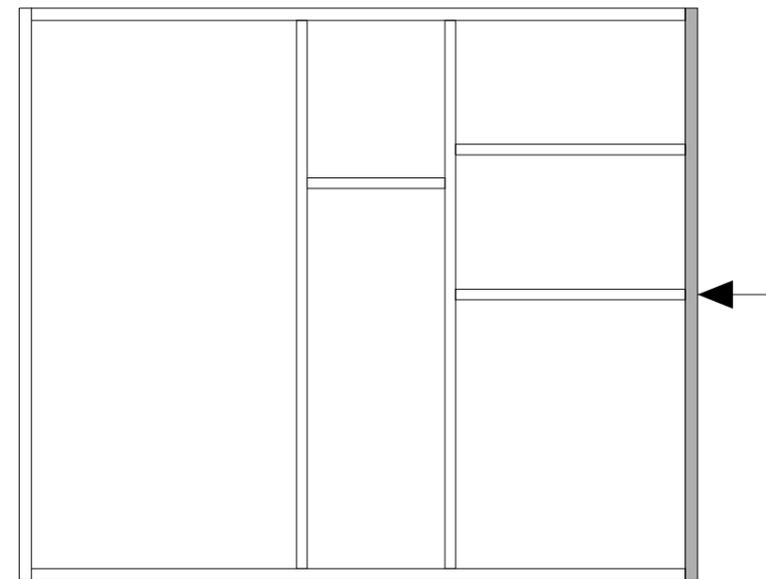


					МС-08-20-2			
Изм	Лист	№ докум	Подпись	Дата				
Разраб		Иванов А.Н.			Дом из СИП панелей	Стадия	Лист	Листов
Проб				РП		22	79	
Т.контр								
Н.контр					Стены 1 этажа	ООО "Строитель"		
Утв								

СН_3

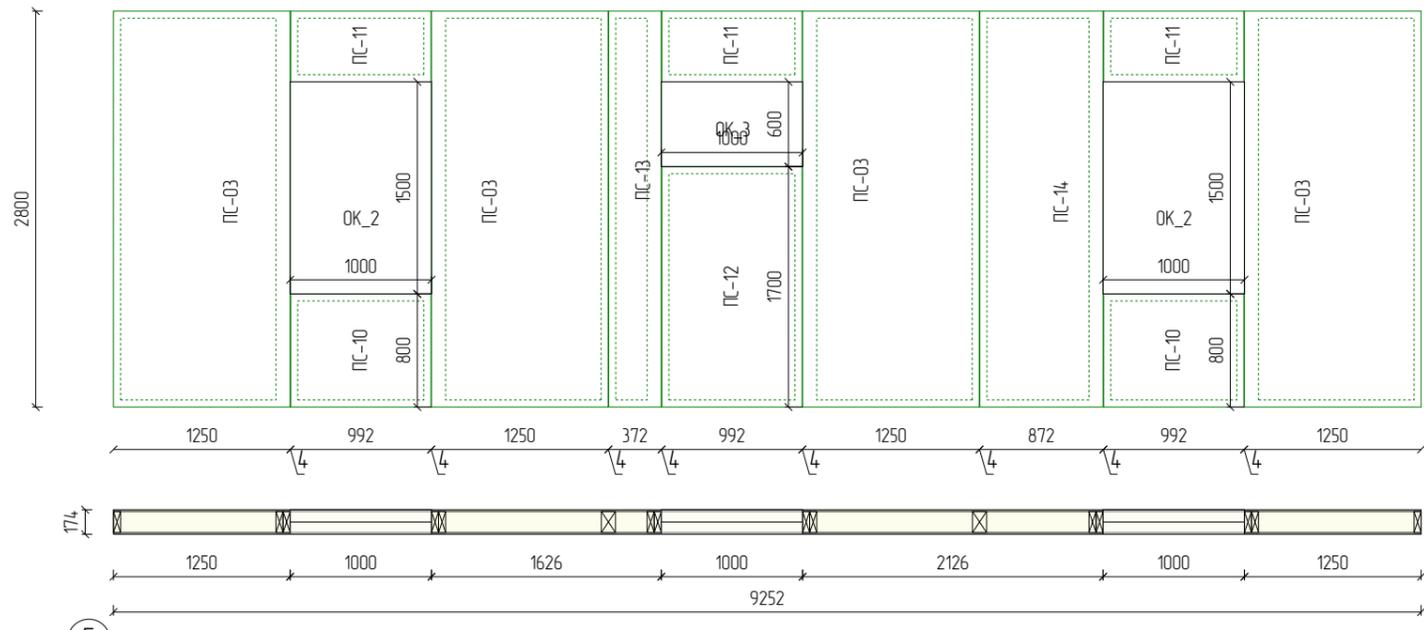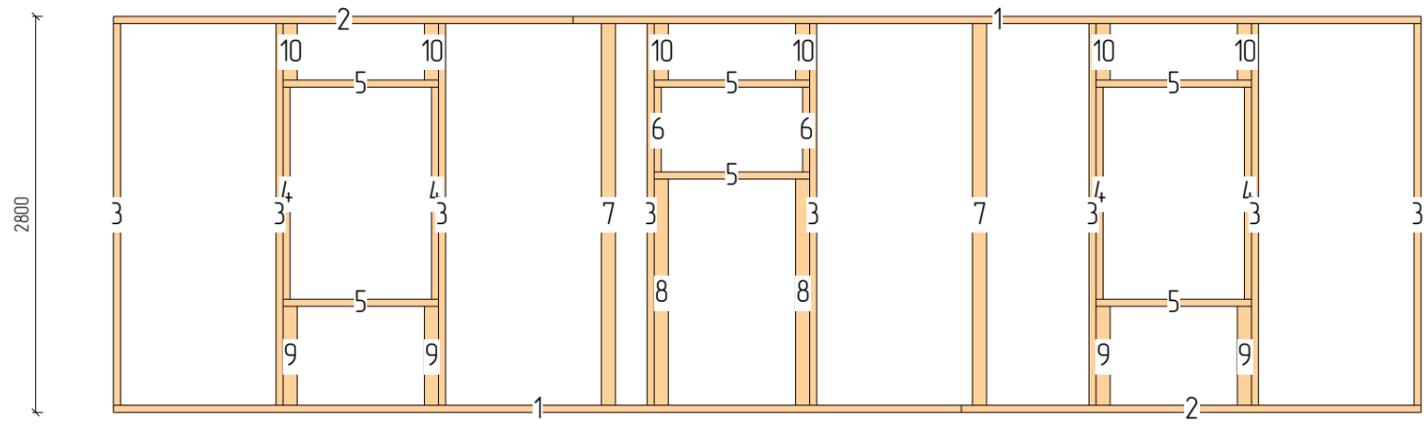


N	Марк	Сечение	Длина	Кол
1.	Д1_001	150x50	6000	2
2.	Д1_028	150x50	3252	2
3.	Д1_044	150x50	2700	8
4.	Д1_072	150x50	1500	4
5.	Д1_081	150x50	1100	6
6.	Д1_092	150x50	600	2
7.	Д5_05	150x100	2700	2
8.	Д5_11	150x100	1600	2
9.	Д5_15	150x100	700	4
10.	Д5_19	150x100	400	6
Итого:		150x50	53,9м	24
Итого:		150x100	13,8м	14

Марк	Размер	Кол
ПС-03	174x2800x1250	4
ПС-10	174x800x992	2
ПС-11	174x500x992	3
ПС-12	174x1700x992	1
ПС-13	174x2800x372	1
ПС-14	174x2800x872	1
ПС	Итого:	12

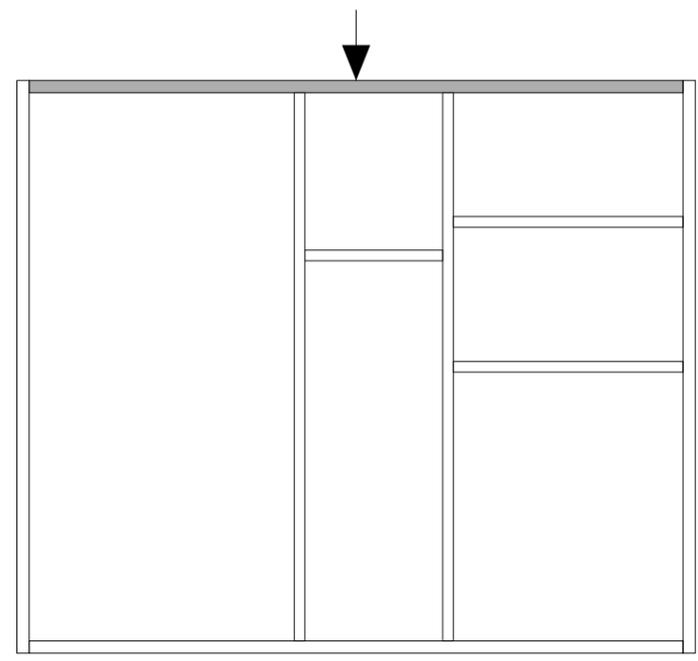


					МС-08-20-2			
Изм	Лист	№ докум	Подпись	Дата				
Разраб		Иванов А.Н.			Дом из СИП панелей	Стадия	Лист	Листов
Проб				РП		23	79	
Т.контр								
Н.контр					Стены 1 этажа	ООО "Строитель"		
Утв								


СН_4

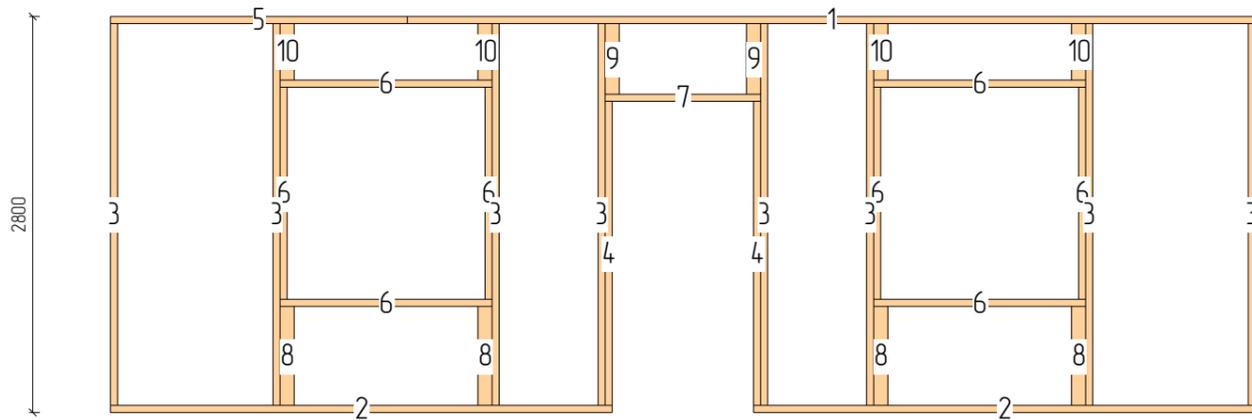





N	Марк	Сечение	Длина	Кол	
1.	Д1_001	150x50	6000	1	
2.	Д1_025	150x50	3550	2	
3.	Д1_044	150x50	2700	8	
4.	Д1_057	150x50	2150	2	
5.	Д1_058	150x50	2100	1	
6.	Д1_072	150x50	1500	8	
7.	Д1_081	150x50	1100	1	
8.	Д5_15	150x100	700	4	
9.	Д5_18	150x100	500	2	
10.	Д5_19	150x100	400	4	
Итого:			150x50	54,2м	23
Итого:			150x100	5,4м	10

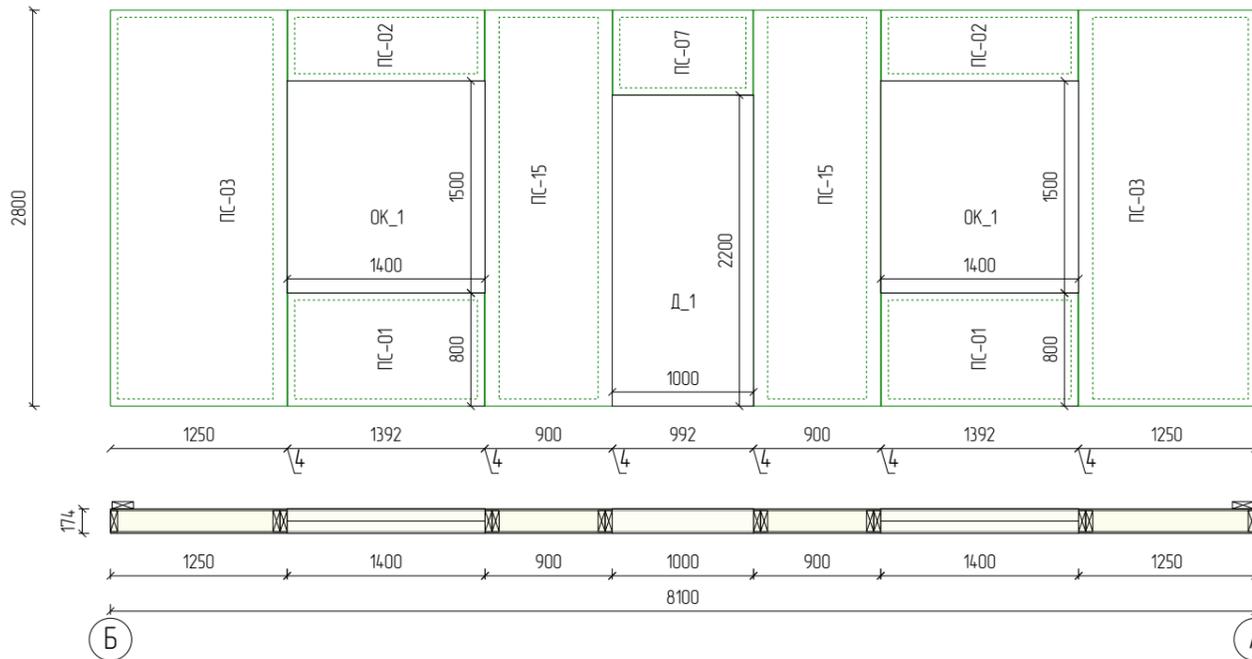

Марк	Размер	Кол
ПС-01	174x800x1392	2
ПС-02	174x500x1392	2
ПС-03	174x2800x1250	2
ПС-07	174x600x992	1
ПС-15	174x2800x900	2
ПС	Итого:	9

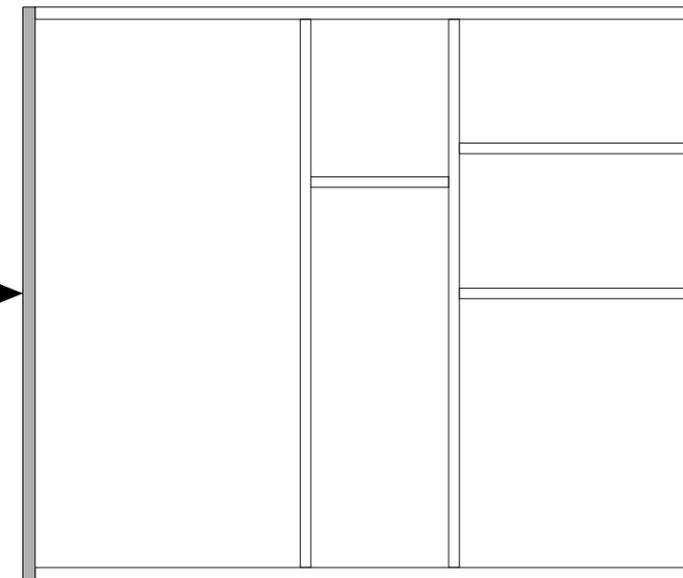


					МС-08-20-2			
Изм	Лист	№ докум	Подпись	Дата				
Разраб		Иванов А.Н.			Дом из СИП панелей	Стадия	Лист	Листов
Проб				РП		24	79	
Т.контр								
Н.контр					Стены 1 этажа	ООО "Строитель"		
Утв								

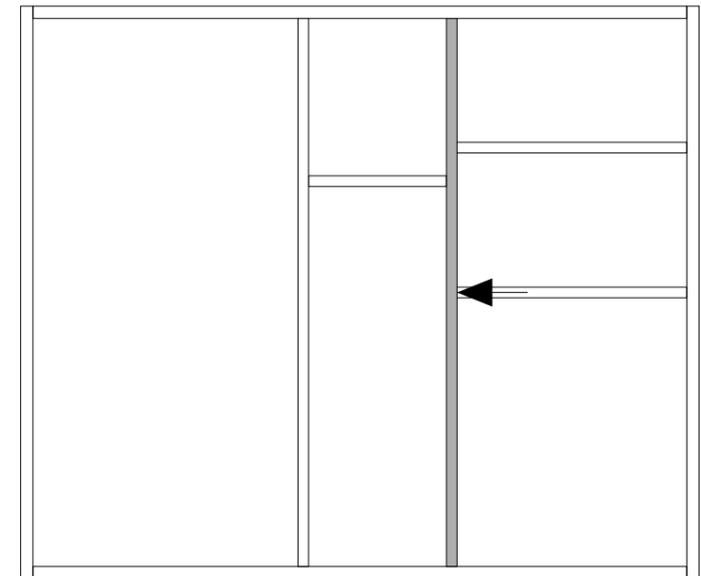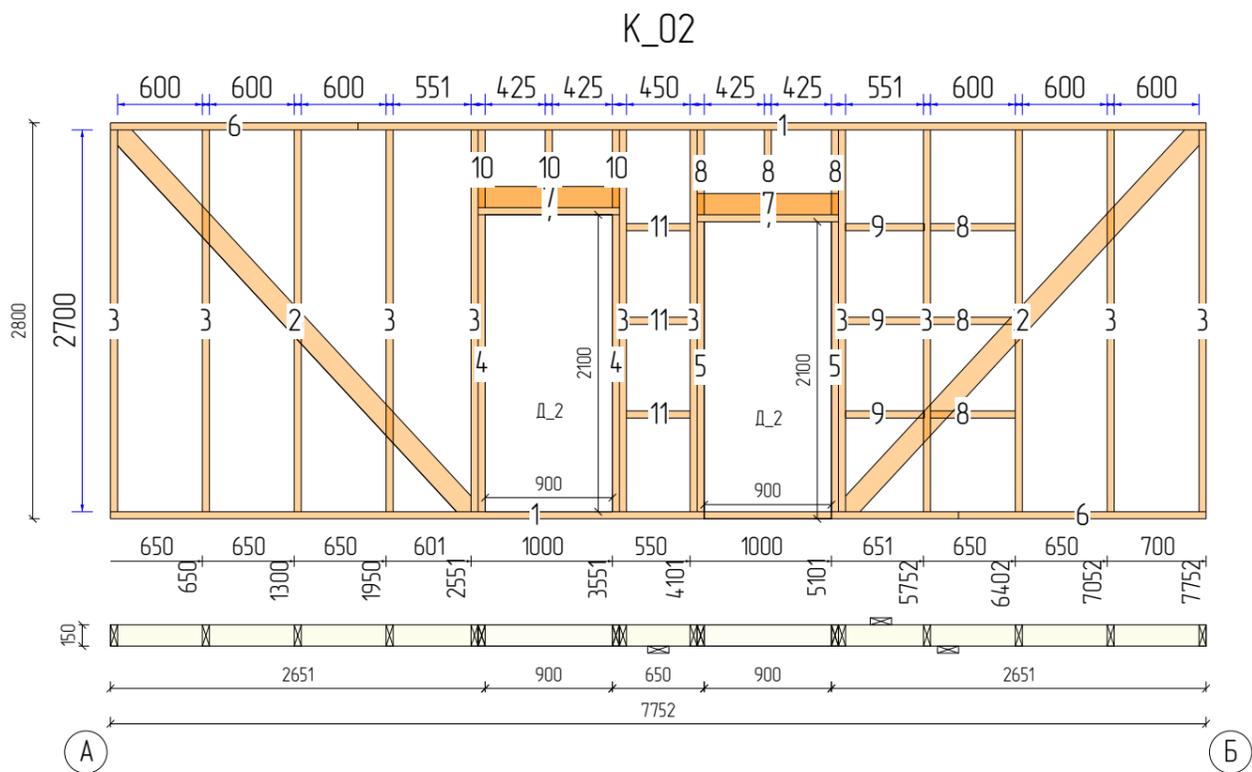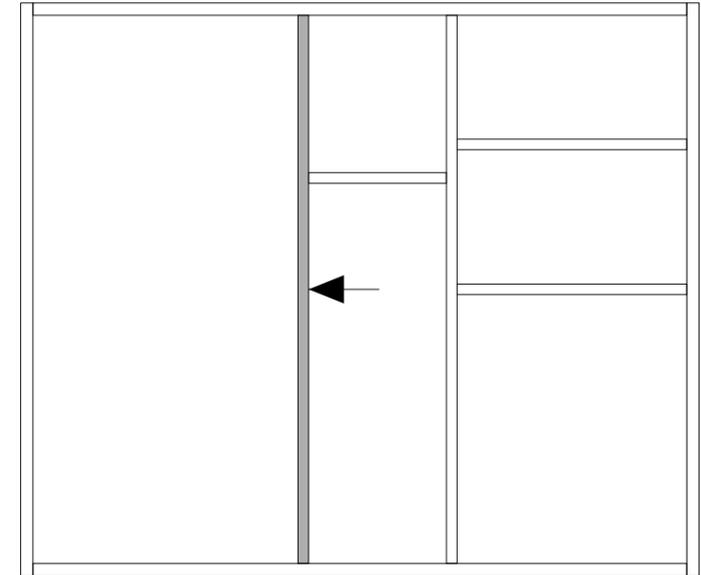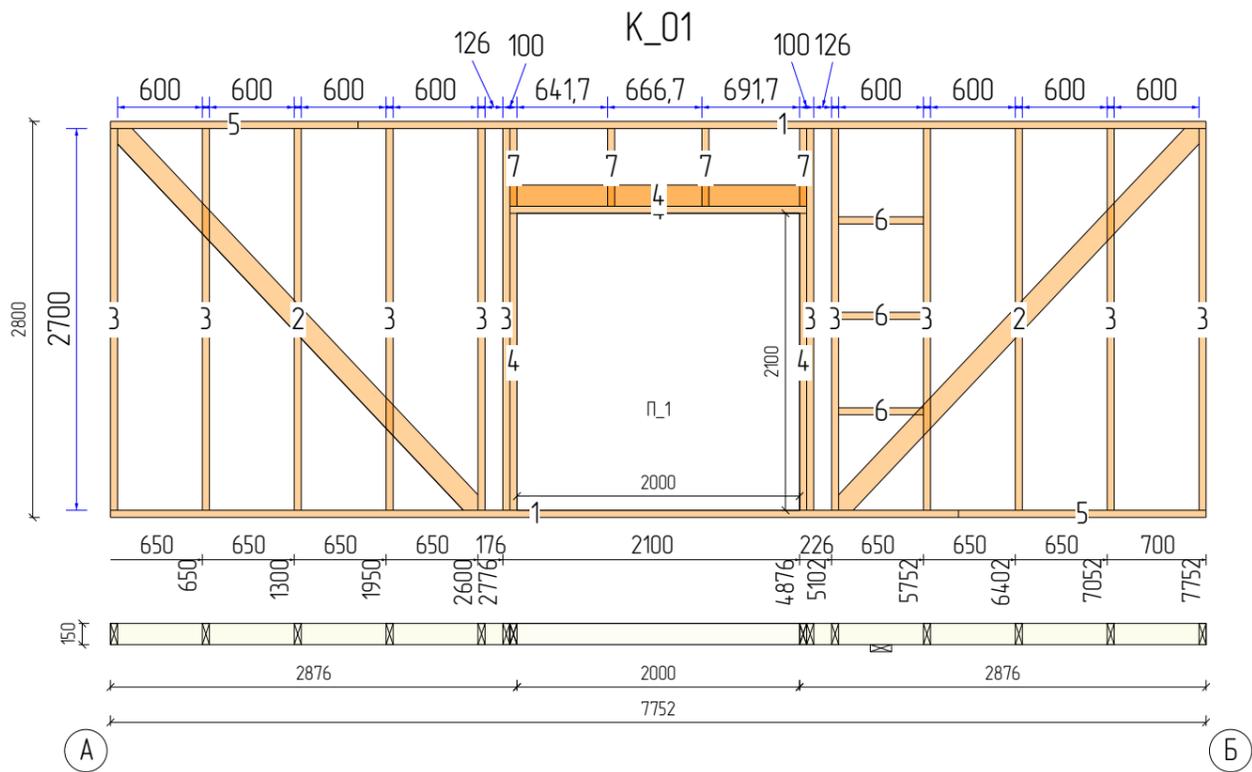


					МС-08-20-2			
Изм	Лист	№ докум	Подпись	Дата				
Разраб	Иванов А.Н.				Дом из СИП панелей	Стадия	Лист	Листов
Проб						РП	25	79
Т.контр								
Н.контр					Стены 1 этажа	ООО "Строитель"		
Утв								


K_03

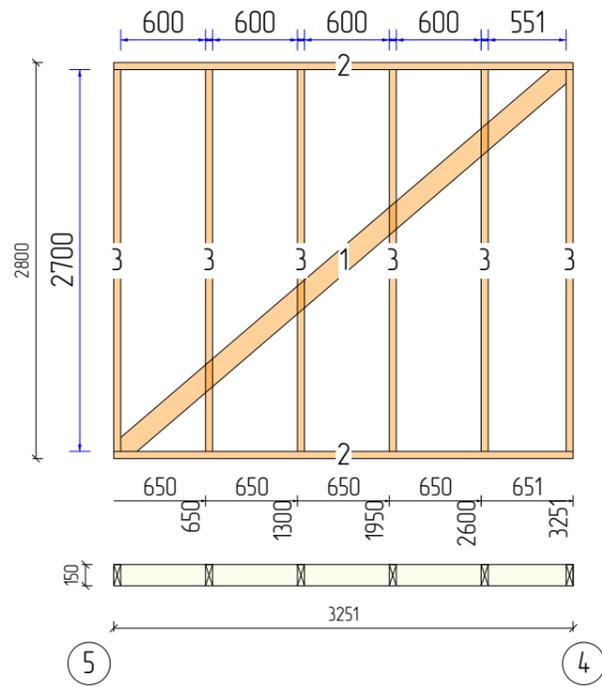


N	Марк	Сечение	Длина	Кол
1.	Д1_013	150x50	4,150	1
2.	Д1_029	150x50	3251	2
3.	Д1_044	150x50	2700	6
Итого:			150x50	26,9м 9

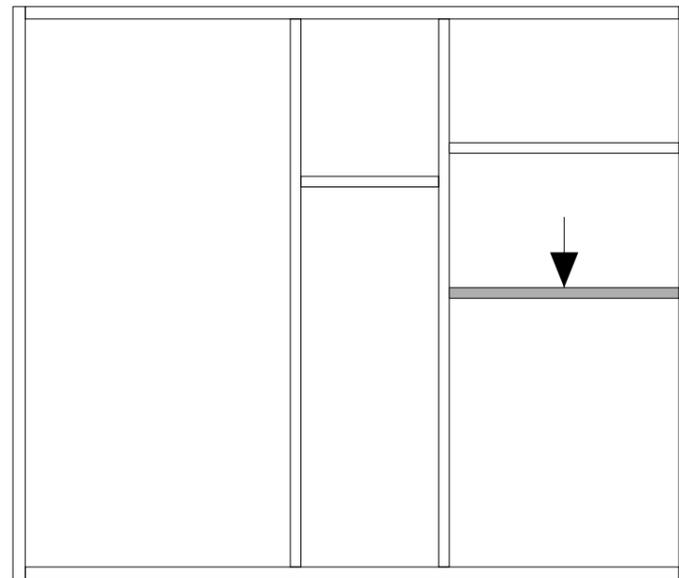


K_05

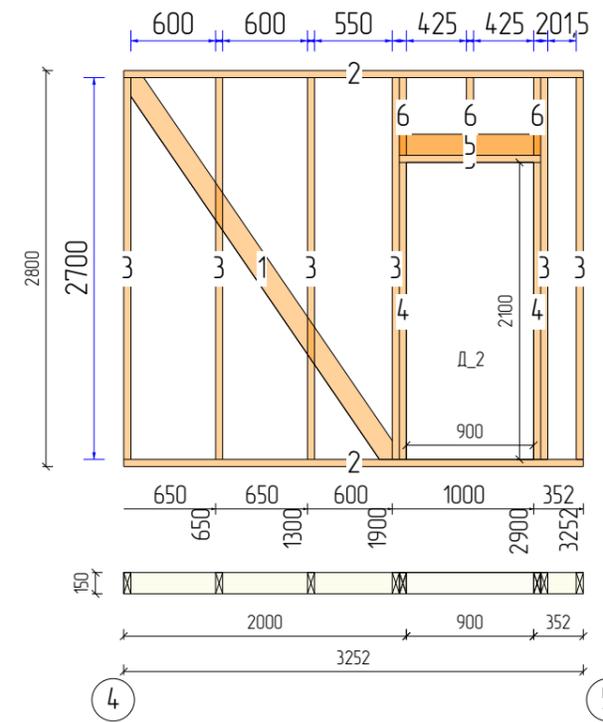


N	Марк	Сечение	Длина	Кол
1.	Д1_027	150x50	3273	1
2.	Д1_028	150x50	3252	2
3.	Д1_044	150x50	2700	6
4.	Д1_058	150x50	2100	2
5.	Д1_082	150x50	1000	3
6.	Д1_097	150x50	550	3
Итого:			150x50	34,8м 17

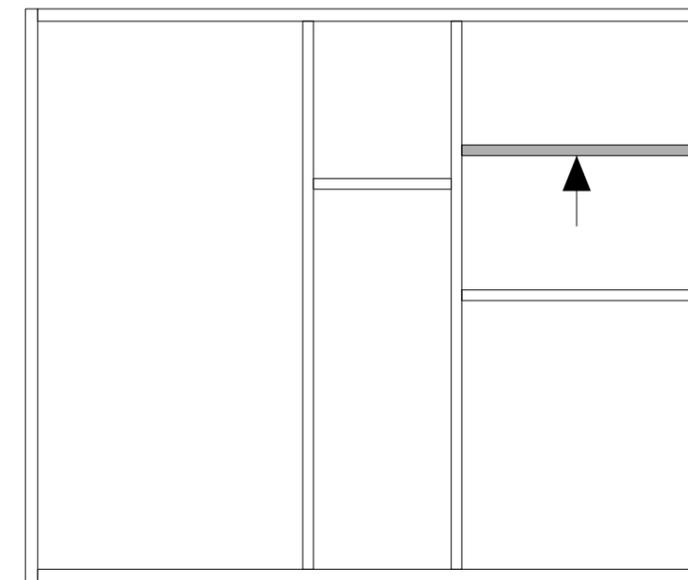

K_04

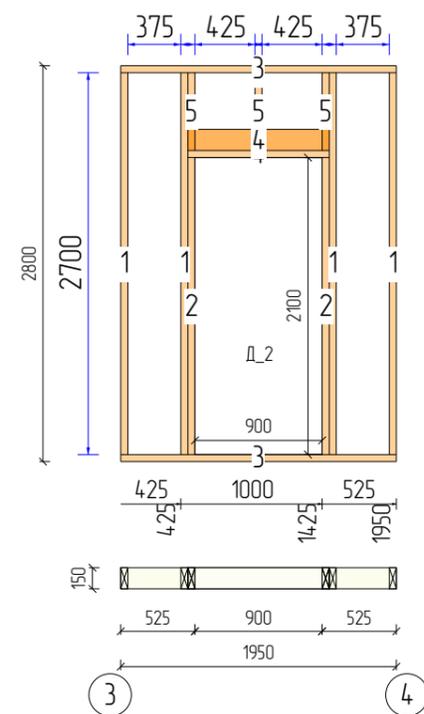

N	Марк	Сечение	Длина	Кол
1.	Д1_044	150x50	2700	4
2.	Д1_058	150x50	2100	2
3.	Д1_062	150x50	1950	2
4.	Д1_082	150x50	1000	3
5.	Д1_097	150x50	550	3
Итого:			150x50	23,6м 14

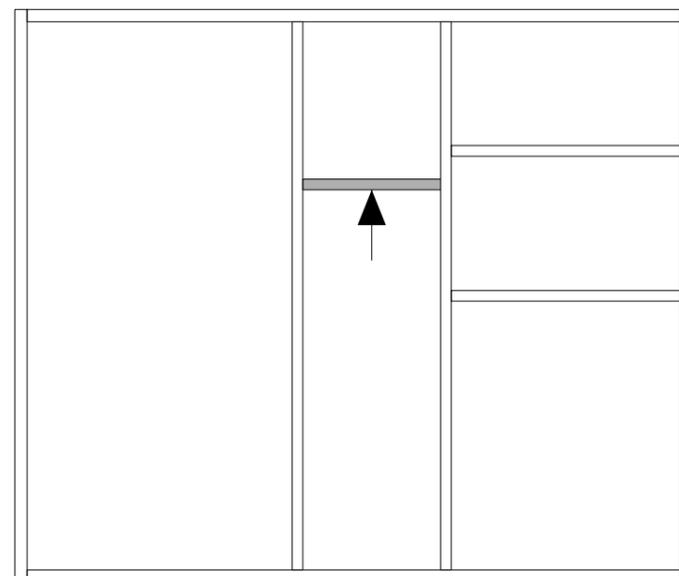

МС-08-20-2


Изм	Лист	№ докум	Подпись	Дата	Стадия	Лист	Листов
Разраб	Проб	Т.контр	Н.контр	Утв			
					Дом из СИП панелей		
					Стены 1 этажа		ООО "Строитель"

14300

8100

8100

N	Марк	Сечение	Длина	Кол
1.	Д1_001	150x50	6000	3
2.	Д1_014	150x50	4075	1
3.	Д1_023	150x50	3600	1
4.	Д1_024	150x50	3575	1
5.	Д1_049	150x50	2500	2
6.	Д1_058	150x50	2100	2
7.	Д1_062	150x50	1950	1
8.	Д5_02	150x100	5600	2
9.	Д5_03	150x100	3975	12
10.	Д5_04	150x100	3475	12
11.	Д5_10	150x100	1850	8
12.	Д5_17	150x100	525	24
13.	Д5_18	150x100	500	2
Итого:		150x50	40,4м	11
Итого:		150x100	129м	60

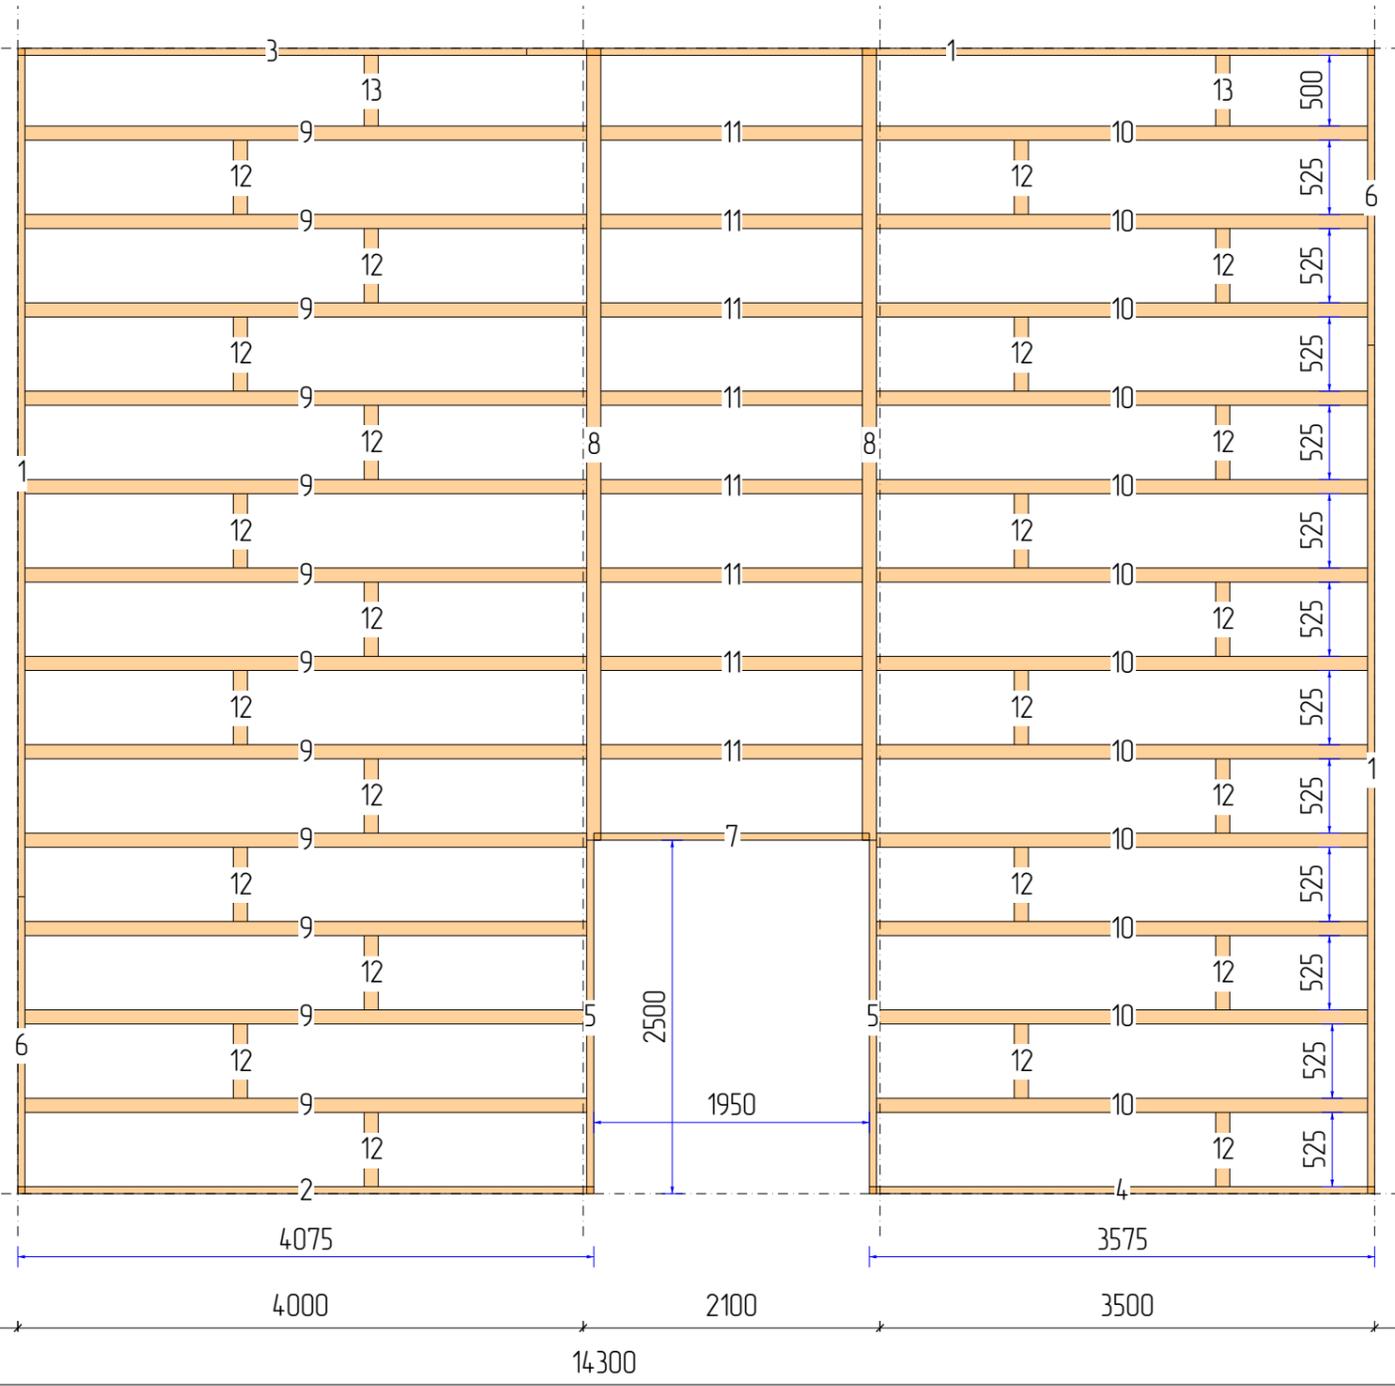

Б

А


2

3

4

5

					МС-08-20-2			
Изм	Лист	№ докум	Подпись	Дата				
Разраб		Иванов А.Н.			Дом из СИП панелей	Стадия	Лист	Листов
Проб						РП	27	79
Т.контр								
Н.контр					Межэтажное перекрытие (Каркас)	ООО "Строитель"		
Утв								

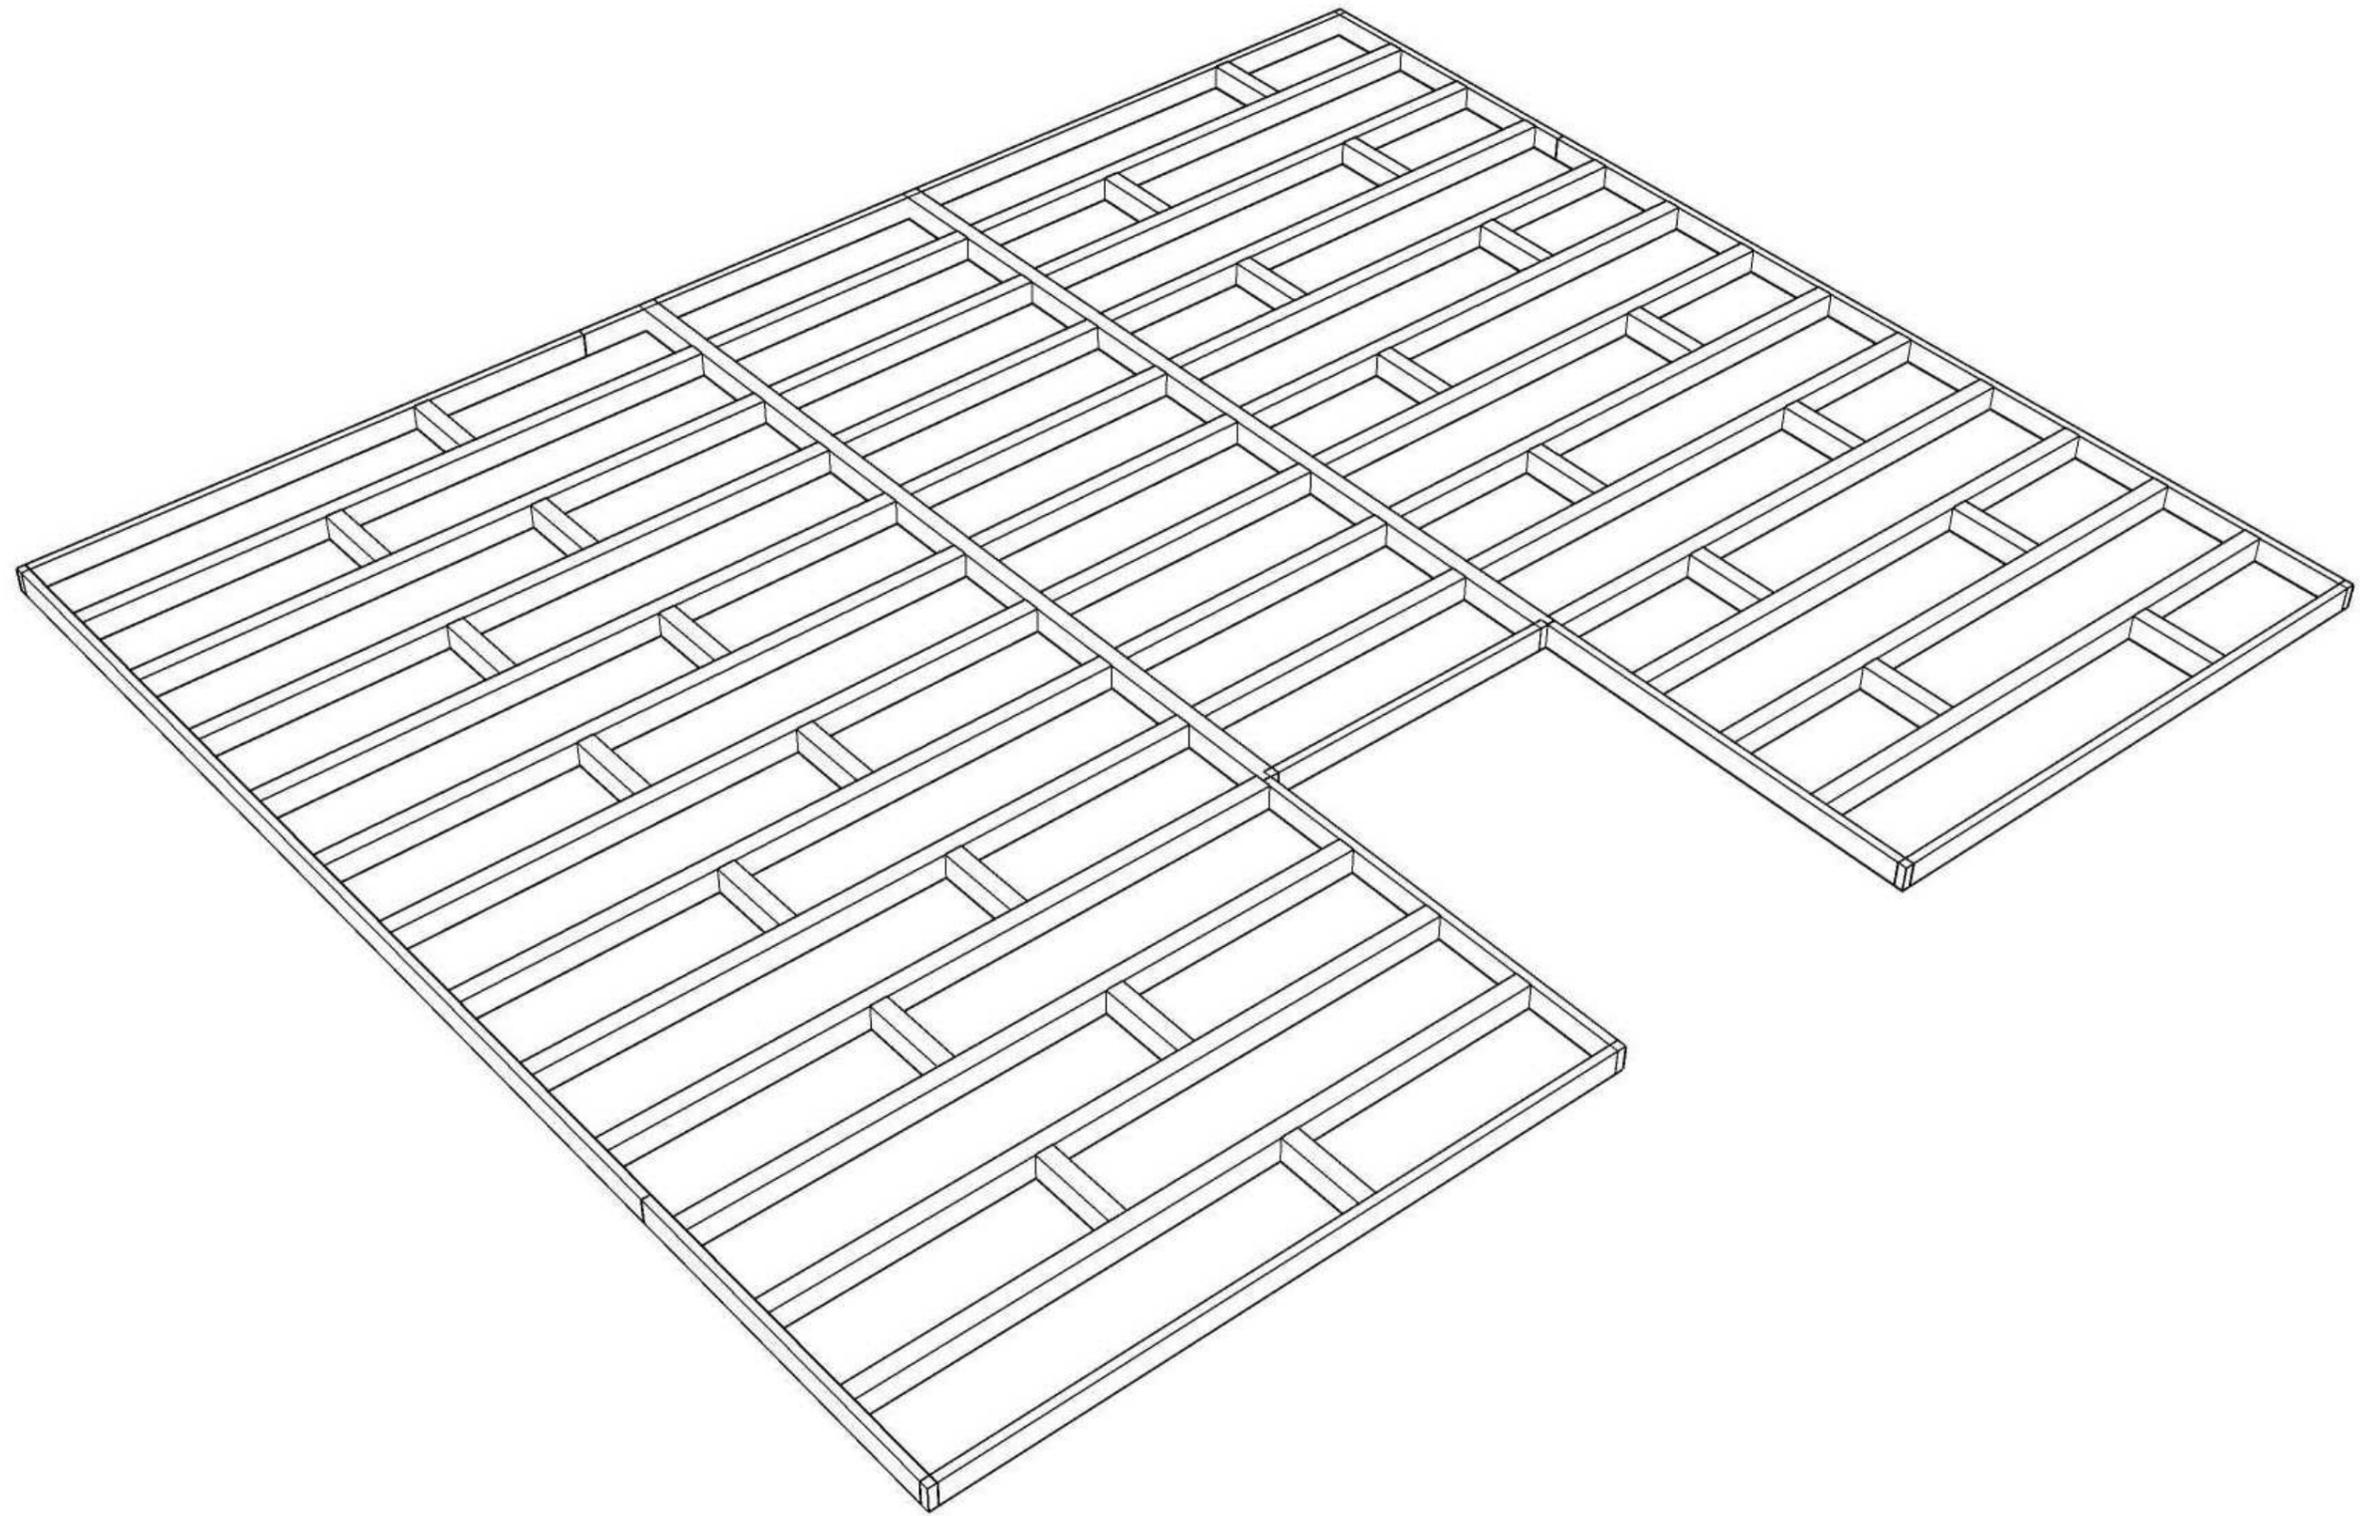

					МС-08-20-2			
Изм	Лист	№ докум	Подпись	Дата	Дом из СИП панелей	Стадия	Лист	Листов
Разраб		Иванов А.Н.				РП	28	79
Проб								
Т.контр								
Н.контр					Трёхмерный вид	ООО "Строитель"		
Утв								

14300


8100

8100

Б

А

Марк	Размер	Кол
ПП-08	174x2500x625	24
ПП-09	174x1575x625	12
ПП-10	174x2500x600	2
ПП-11	174x1575x600	1
ПП-12	174x1075x625	12
ПП-13	174x1075x600	1
ПП-14	174x1950x625	8
ПП-15	174x1950x600	1
ПП	Итого:	61

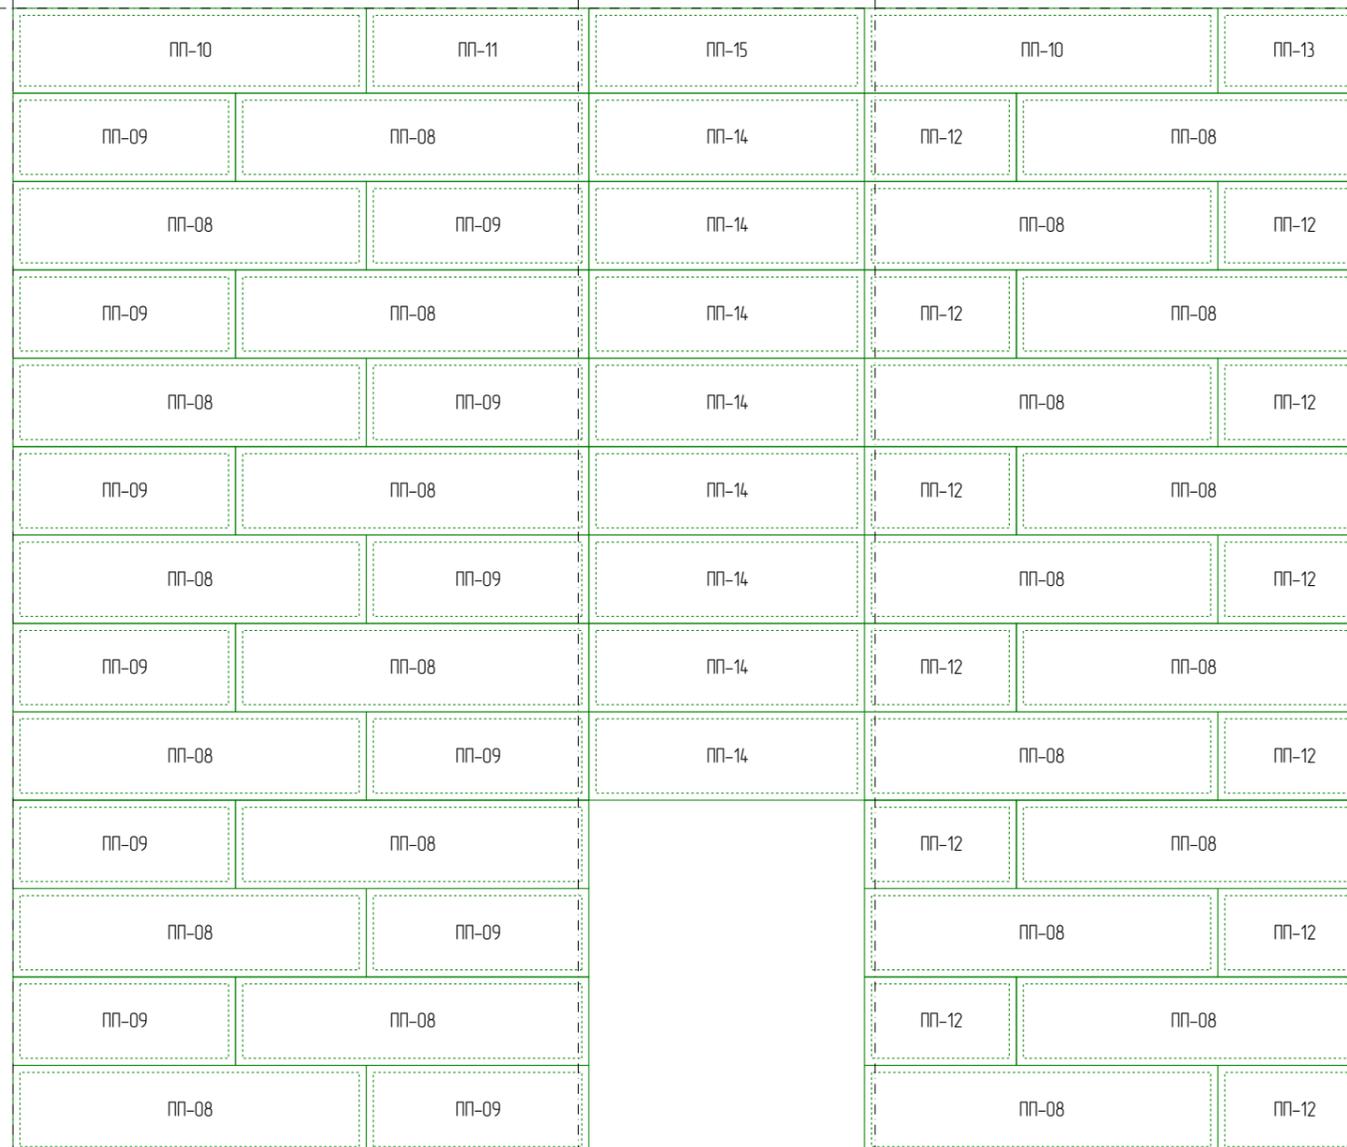

3000

4000

2100

3500

1700

14300


2

3


4

5

					МС-08-20-2		
Изм	Лист	№ докум	Подпись	Дата			
Разраб		Иванов А.Н.					
Проб					Дом из СИП панелей		
Т.контр					РП	Лист	Листов
						29	79
Н.контр					Межэтажное перекрытие (СИП)		
Утв					ООО "Строитель"		

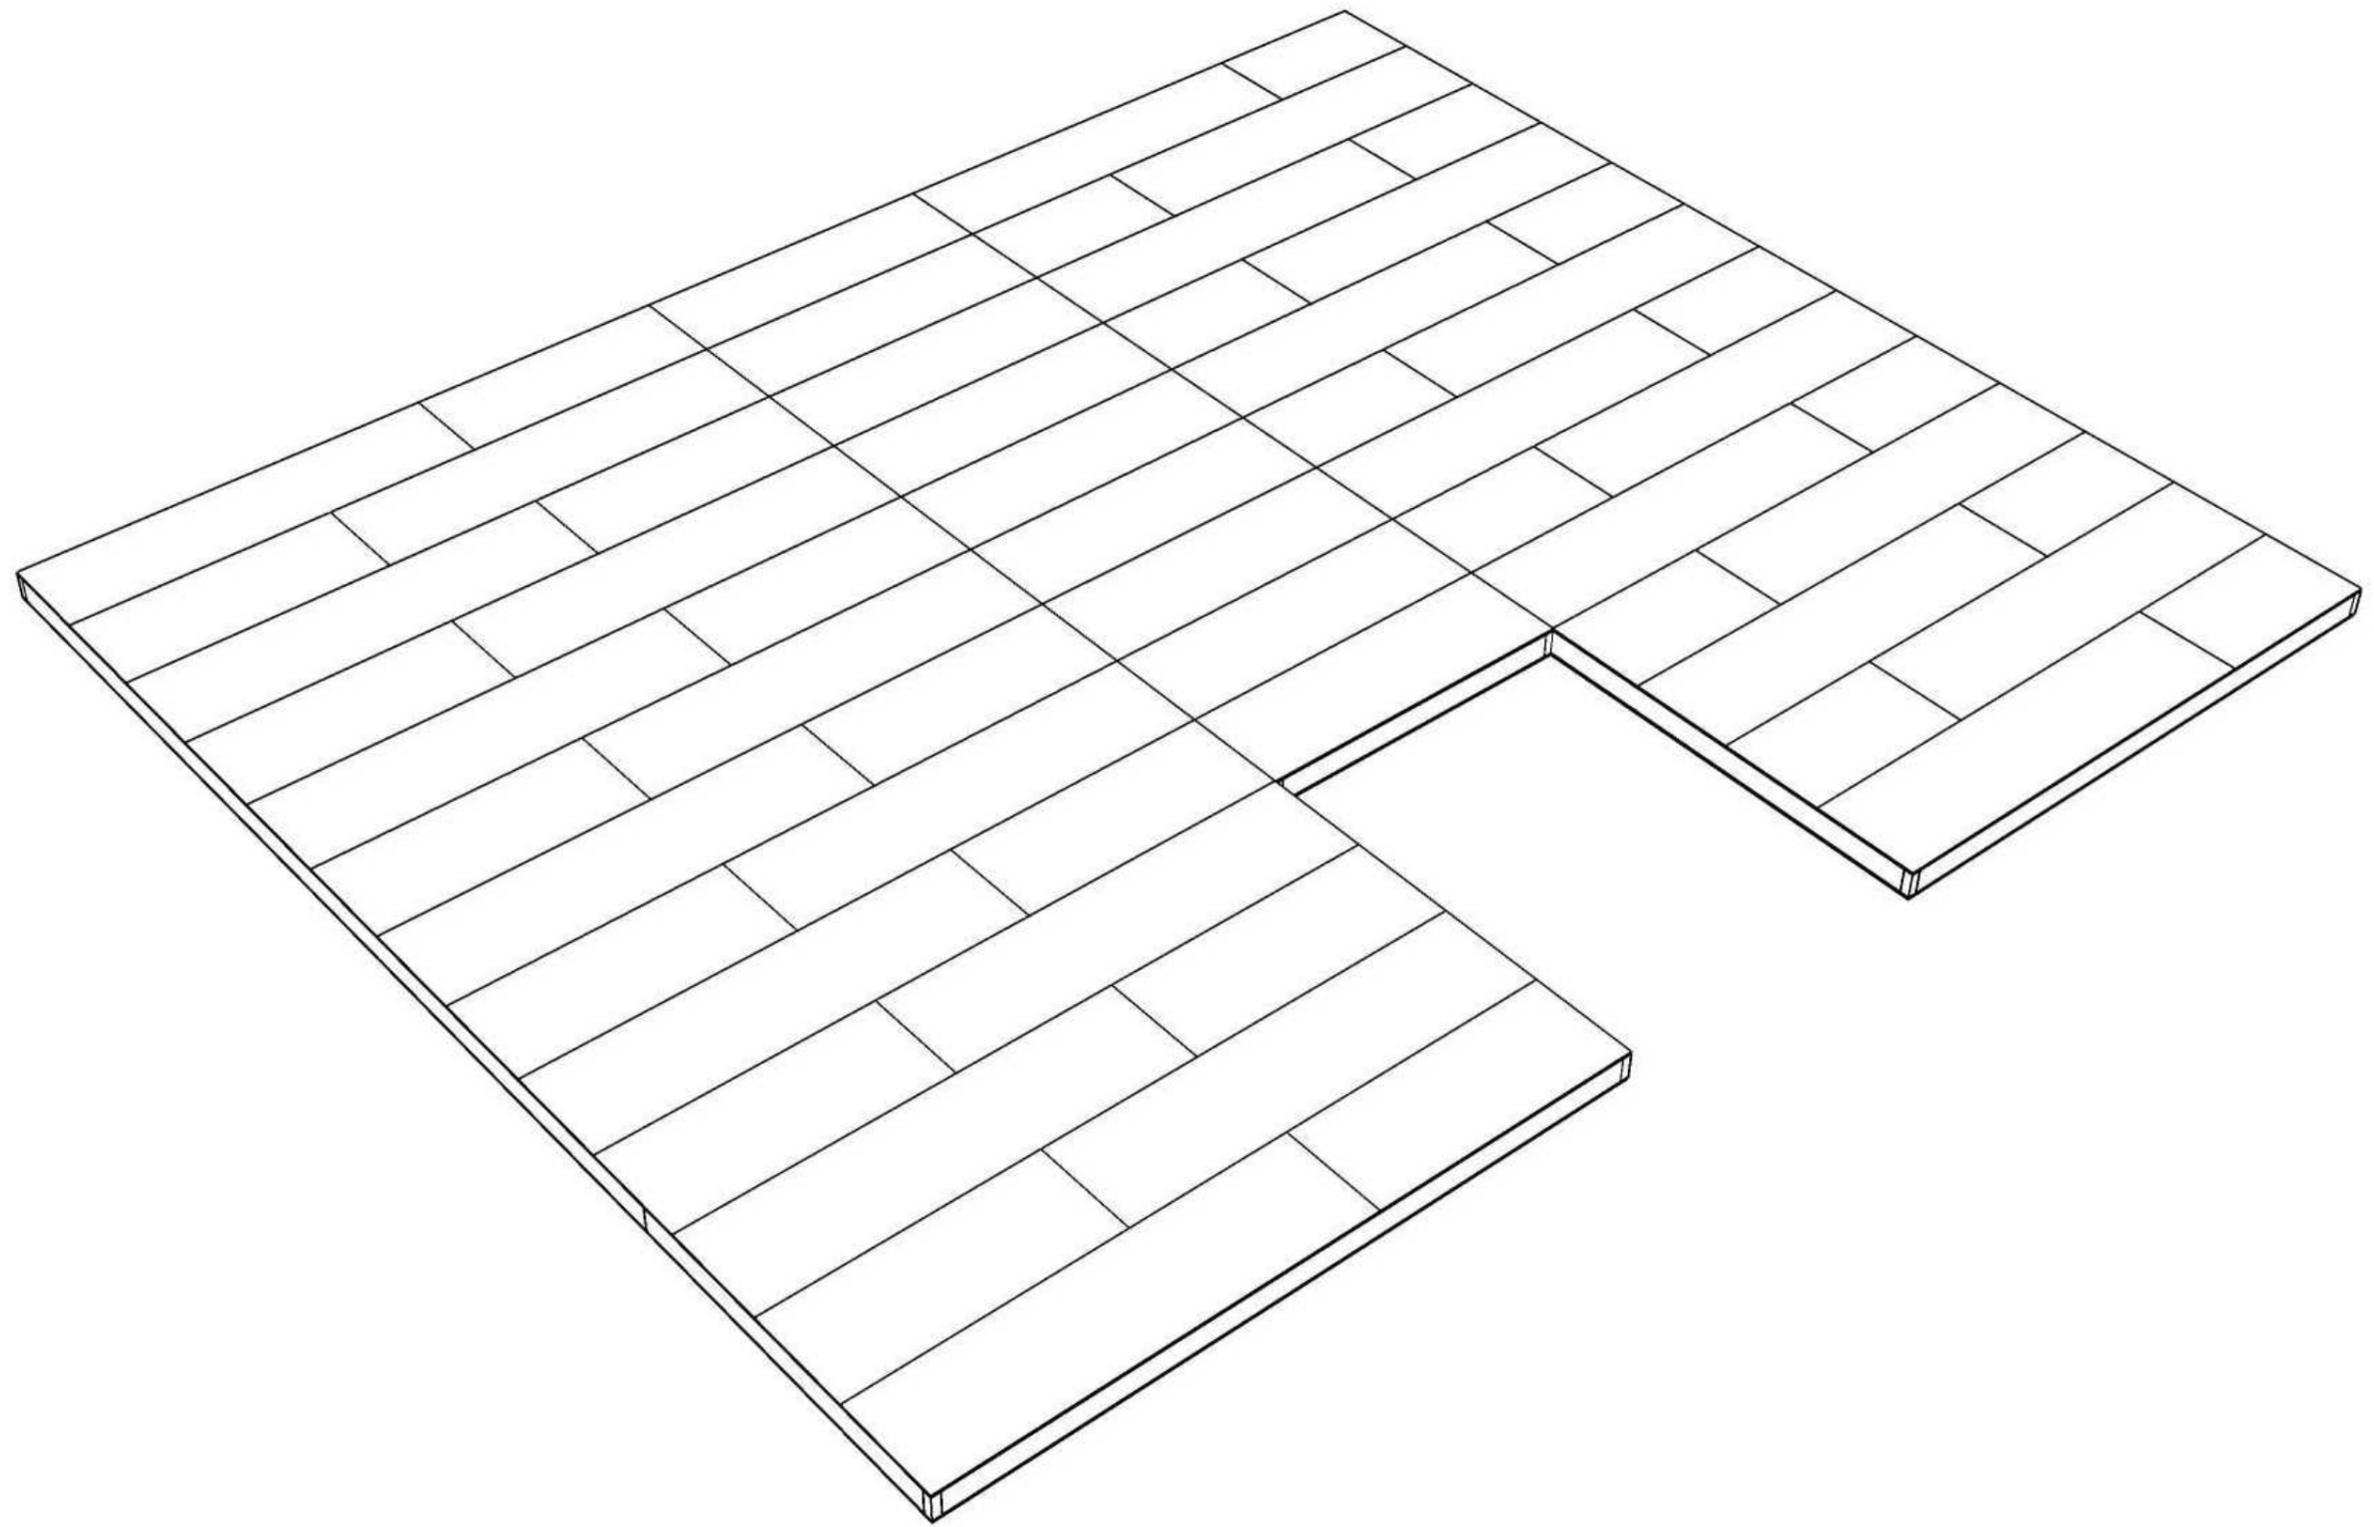


					МС-08-20-2			
Изм	Лист	№ докум	Подпись	Дата	Дом из СИП панелей	Стадия	Лист	Листов
Разраб		Иванов А.Н.				РП	30	79
Проб								
Т.контр								
					Трехмерный вид	ООО "Строитель"		
Н.контр								
Утв								

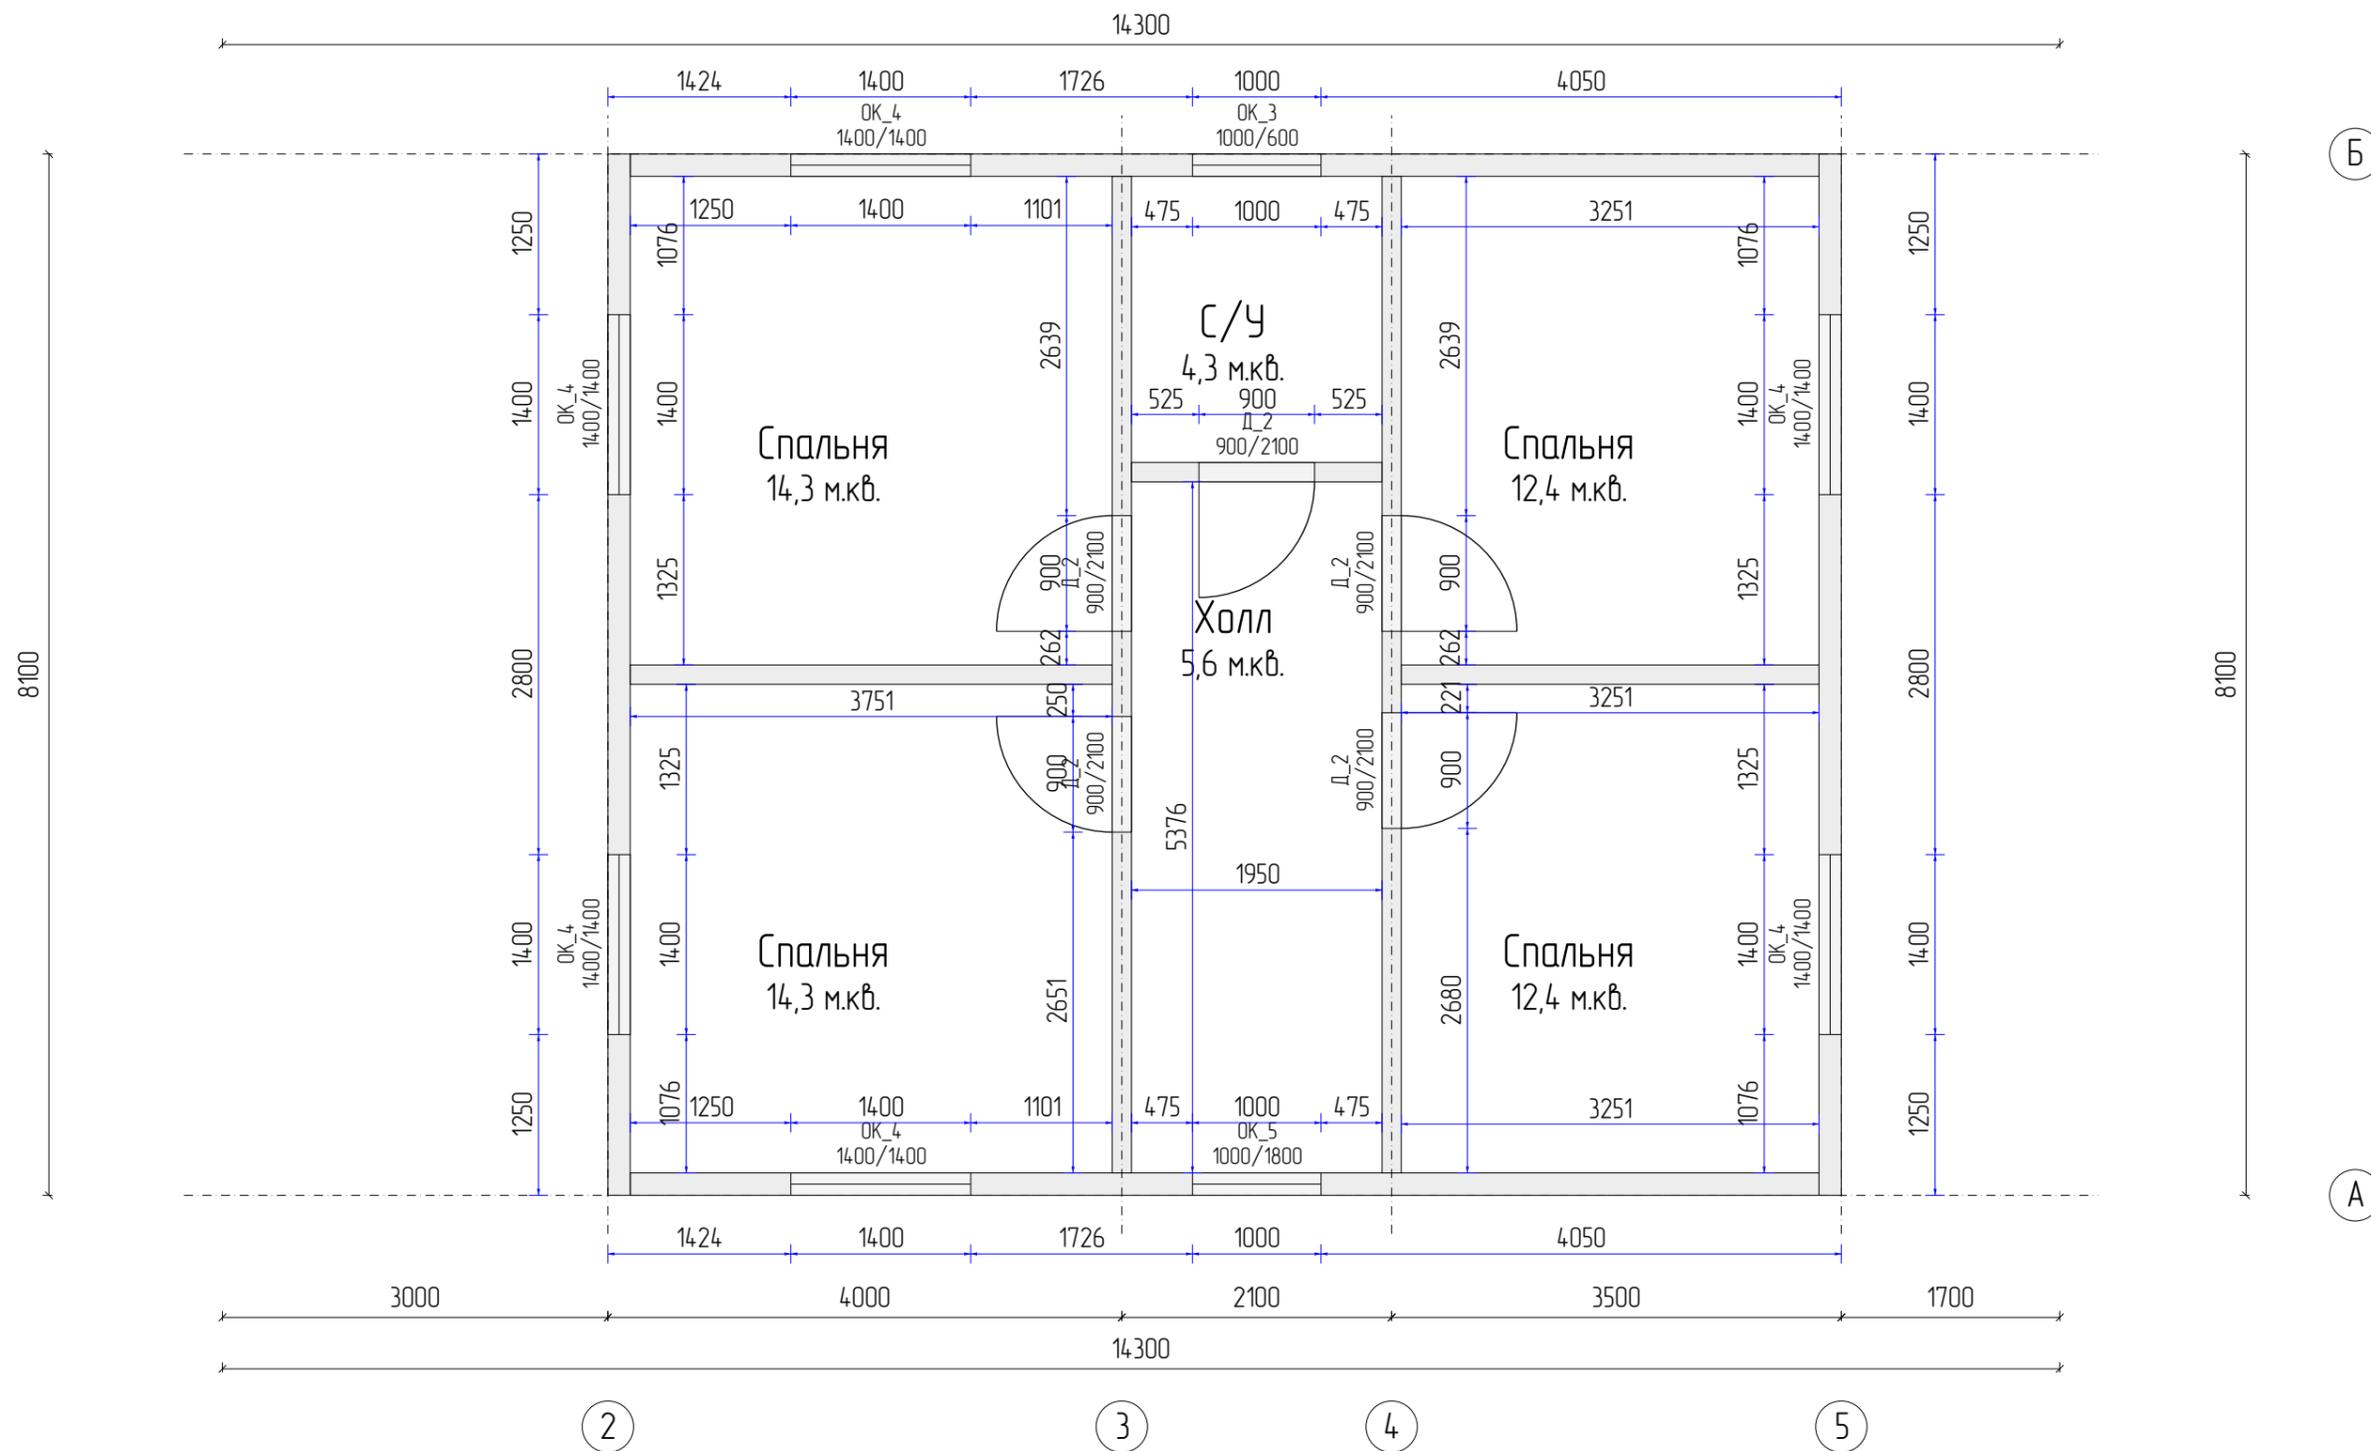


N	Название	Площадь	Периметр
1.	Спальня	14,3 м.кв.	15,1 м.
2.	С/У	4,3 м.кв.	8,4 м.
3.	Спальня	12,4 м.кв.	14,1 м.
4.	Спальня	12,4 м.кв.	14,1 м.
5.	Спальня	14,3 м.кв.	15,1 м.
6.	Холл	5,6 м.кв.	9,6 м.
Жилая:		53,4 м.кв.	58,4 м.
Нежилая:		9,9 м.кв.	18 м.
Итого:		63,3 м.кв.	76,4 м.

N	Марк	Размер	Кол	Площадь
1.	OK_3	1000x600 мм	1	0,6 м.кв.
2.	OK_4	1400x1400 мм	6	2 м.кв.
3.	OK_5	1000x1800 мм	1	1,8 м.кв.
4.	Д_2	900x2100 мм	5	1,9 м.кв.

					МС-08-20-2		
Изм	Лист	№ докум	Подпись	Дата			
Разраб	Иванов А.Н.						
Проб					Дом из СИП панелей		
Т.контр					РП	31	79
И.контр					План 2 этажа		
Утв					ООО "Строитель"		


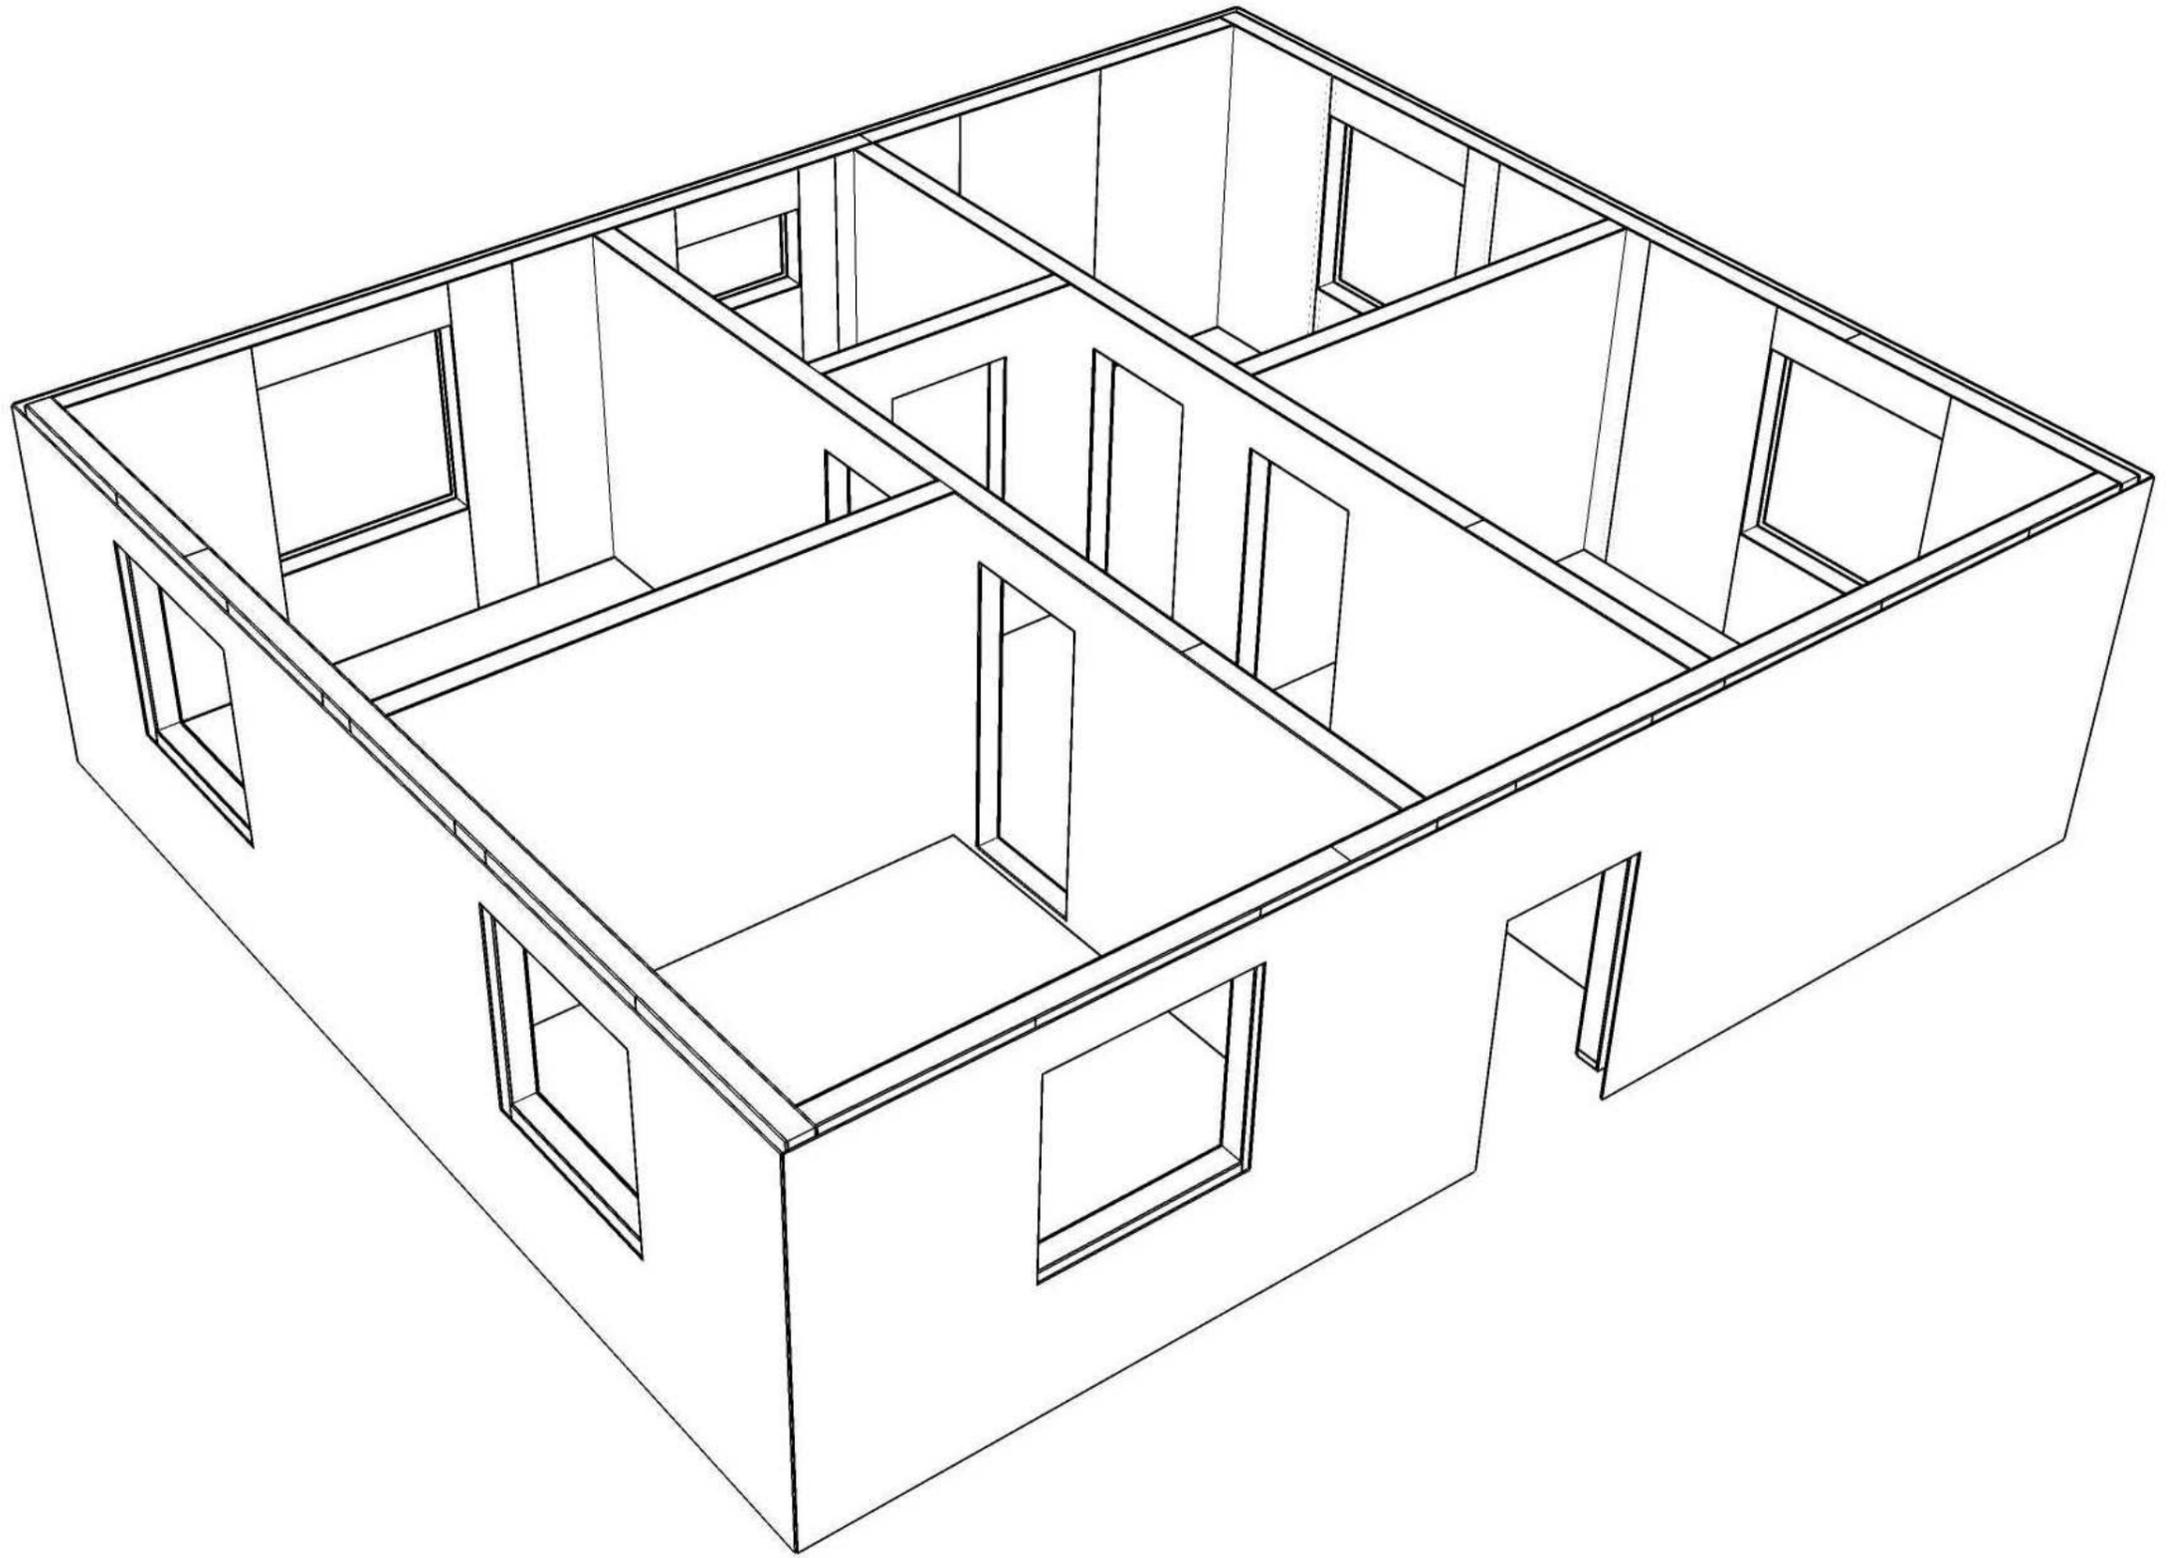


					МС-08-20-2			
Изм	Лист	№ докум	Подпись	Дата	Дом из СИП панелей	Стадия	Лист	Листов
Разраб		Иванов А.Н.				РП	32	79
Проб					Трехмерный вид	ООО "Строитель"		
Т.контр								
Н.контр								
Утв								

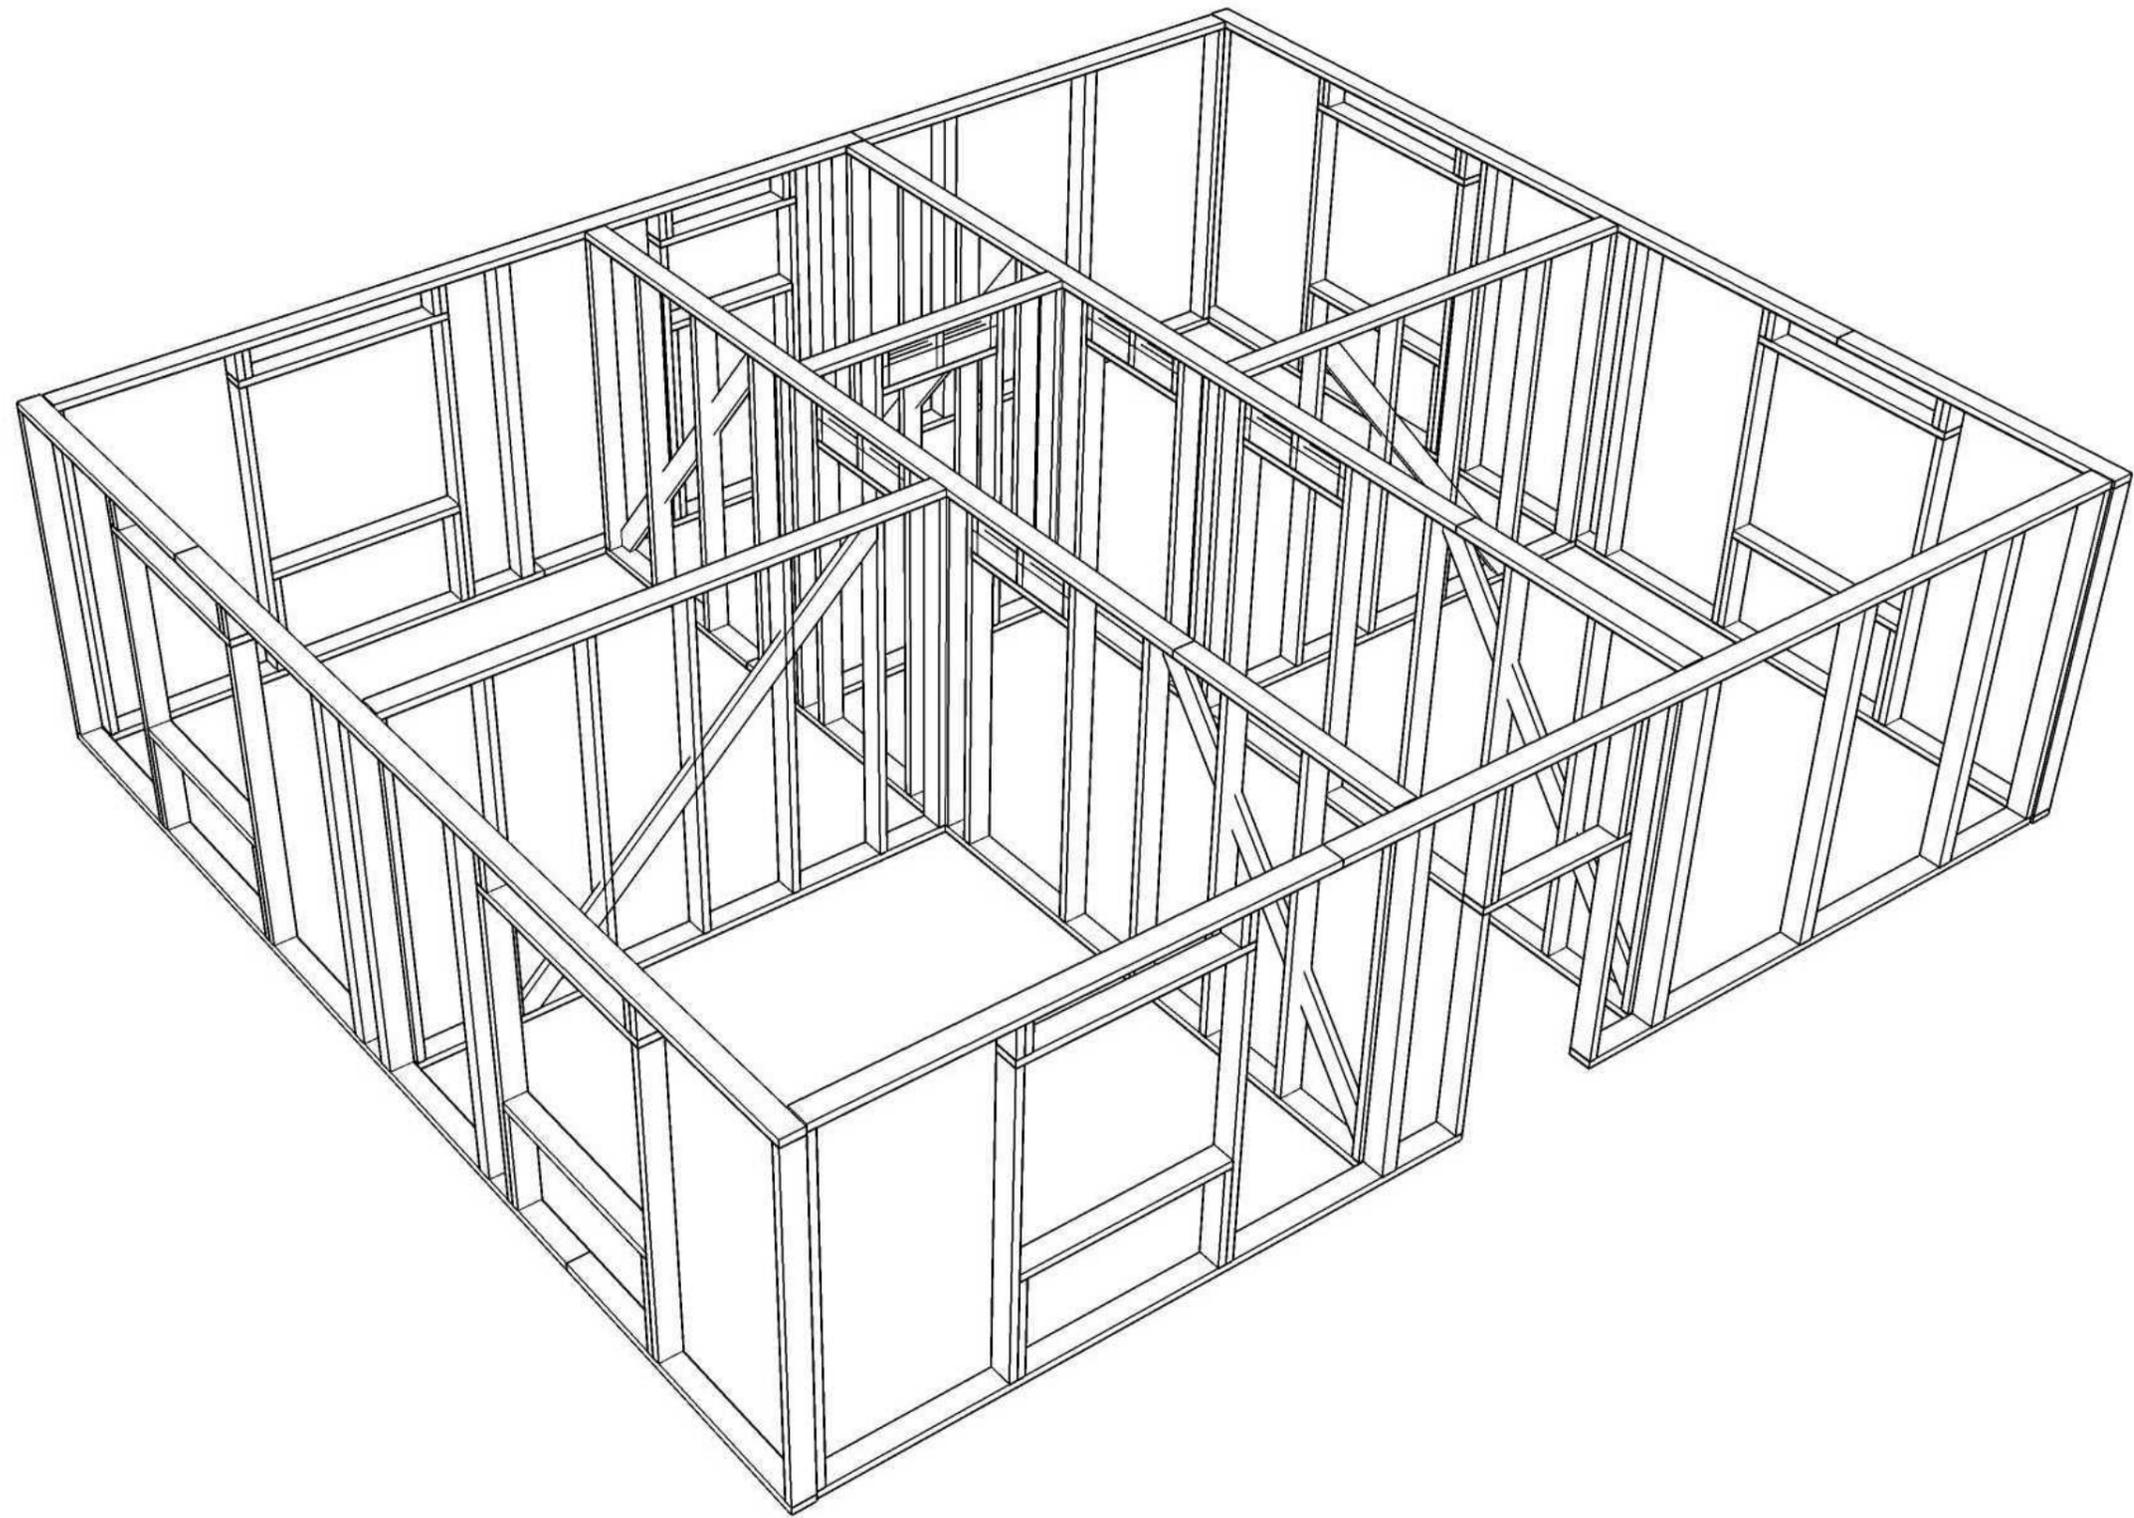


					МС-08-20-2			
Изм	Лист	№ докум	Подпись	Дата	Дом из СИП панелей	Стадия	Лист	Листов
Разраб		Иванов А.Н.				РП	33	79
Проб								
Т.контр								
Н.контр					Трехмерный вид	ООО "Строитель"		
Утв								

СН_5

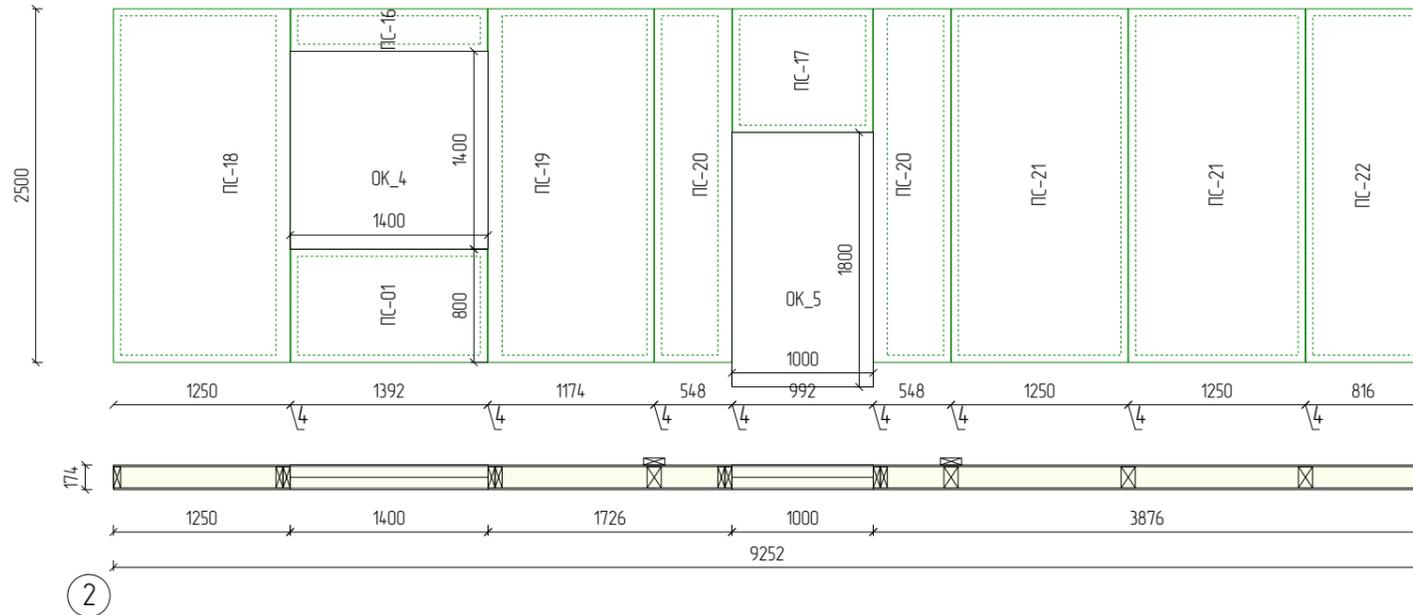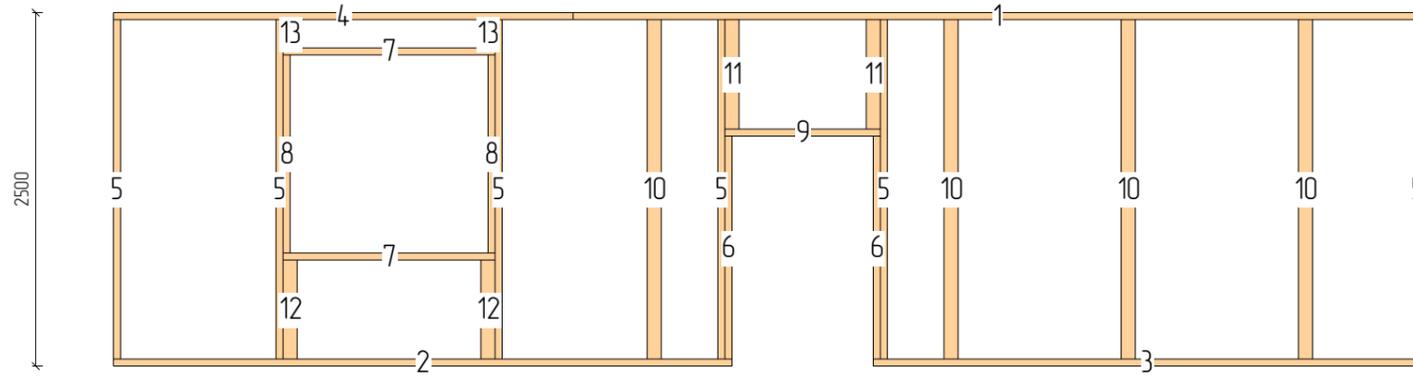


N	Марк	Сечение	Длина	Кол
1.	Д1_001	150x50	6000	1
2.	Д1_010	150x50	4376	1
3.	Д1_016	150x50	3876	1
4.	Д1_028	150x50	3252	1
5.	Д1_051	150x50	2400	6
6.	Д1_069	150x50	1576	2
7.	Д1_072	150x50	1500	2
8.	Д1_077	150x50	1400	2
9.	Д1_081	150x50	1100	1
10.	Д5_06	150x100	2400	4
11.	Д5_14	150x100	774	2
12.	Д5_15	150x100	700	2
13.	Д5_20	150x100	200	2
Итого:		150x50	42м	17
Итого:		150x100	12,9м	10

Марк	Размер	Кол
ПС-01	174x800x1392	1
ПС-16	174x300x1392	1
ПС-17	174x874x992	1
ПС-18	174x2500x1250	1
ПС-19	174x2500x1174	1
ПС-20	174x2500x548	2
ПС-21	174x2500x1250	2
ПС-22	174x2500x816	1
ПС	Итого:	10

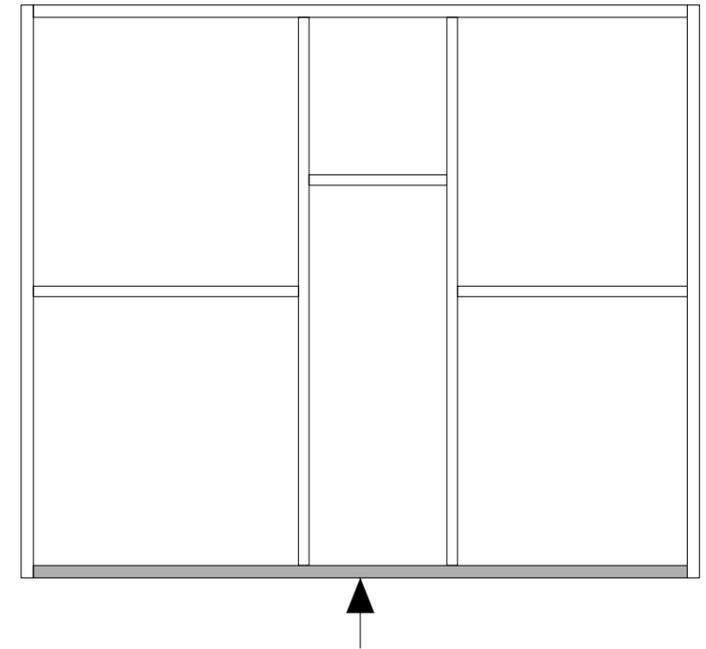


					МС-08-20-2			
Изм	Лист	№ докум	Подпись	Дата				
Разраб		Иванов А.Н.			Дом из СИП панелей	Стадия	Лист	Листов
Проб						РП	34	79
Т.контр								
Н.контр					Стены 2 этажа	ООО "Строитель"		
Утв								



СН_6

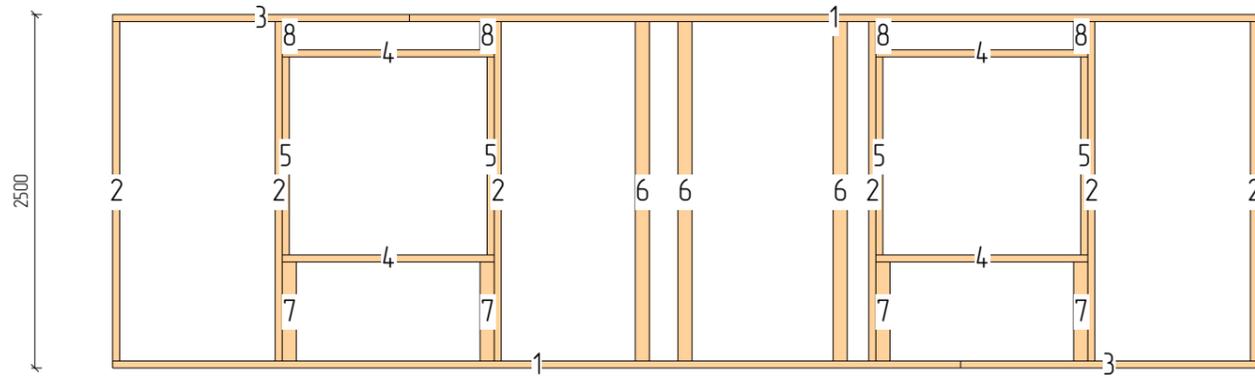

N	Марк	Сечение	Длина	Кол
1.	D1_001	150x50	6000	2
2.	D1_051	150x50	2400	6
3.	D1_058	150x50	2100	2
4.	D1_072	150x50	1500	4
5.	D1_077	150x50	1400	4
6.	D5_06	150x100	2400	3
7.	D5_15	150x100	700	4
8.	D5_20	150x100	200	4
Итого:			150x50	42,2м 18
Итого:			150x100	10,8м 11

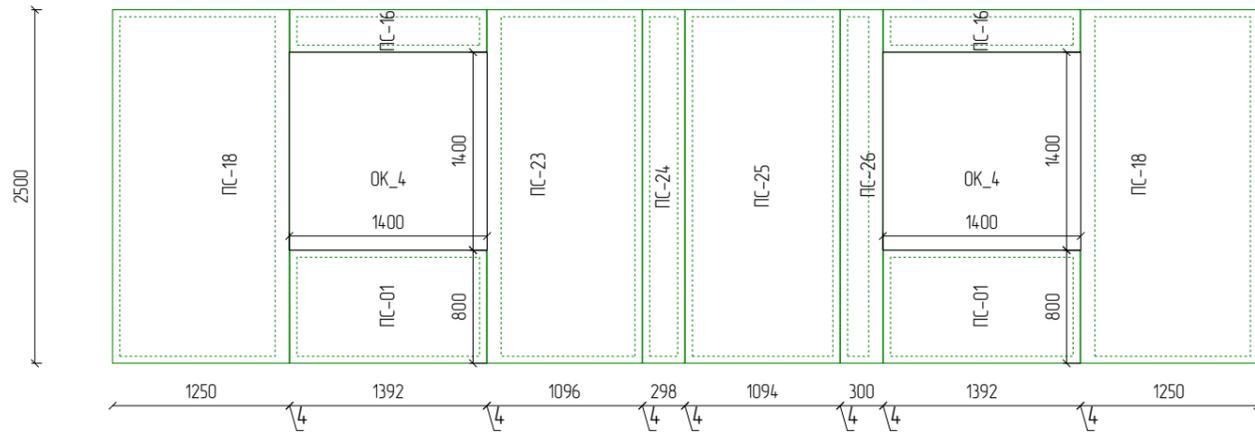


Марк	Размер	Кол
ПС-01	174x800x1392	2
ПС-16	174x300x1392	2
ПС-18	174x2500x1250	2
ПС-23	174x2500x1096	1
ПС-24	174x2500x298	1
ПС-25	174x2500x1094	1
ПС-26	174x2500x300	1
ПС	Итого:	10

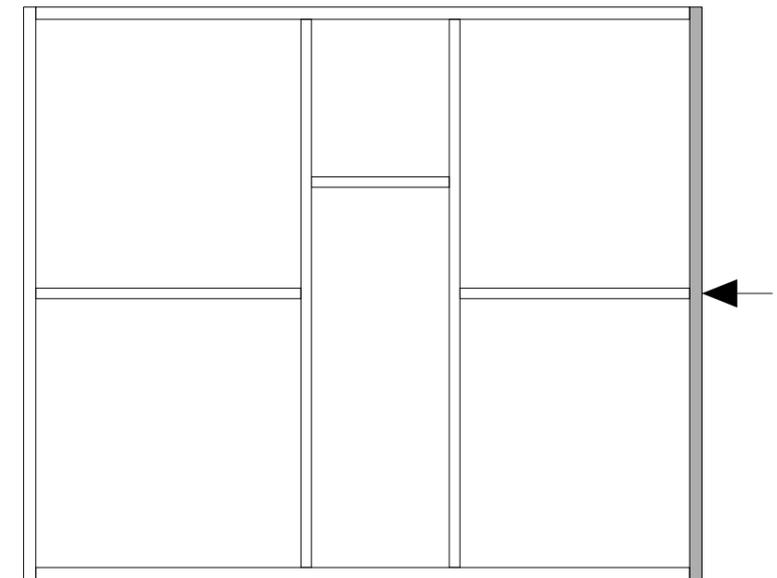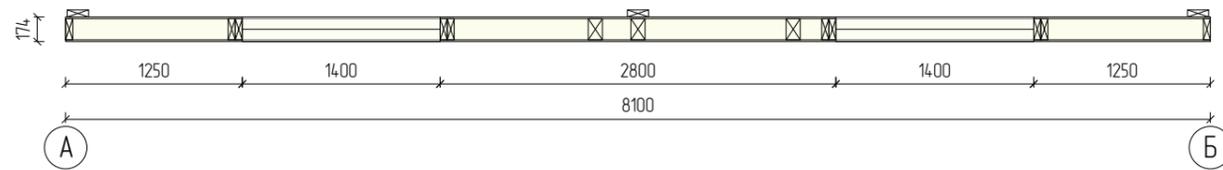


					МС-08-20-2			
Изм	Лист	№ докум	Подпись	Дата				
Разраб		Иванов А.Н.			Дом из СИП панелей	Стадия	Лист	Листов
Проб				РП		35	79	
Т.контр								
Н.контр					Стены 2 этажа	ООО "Строитель"		
Утв								


СН_7

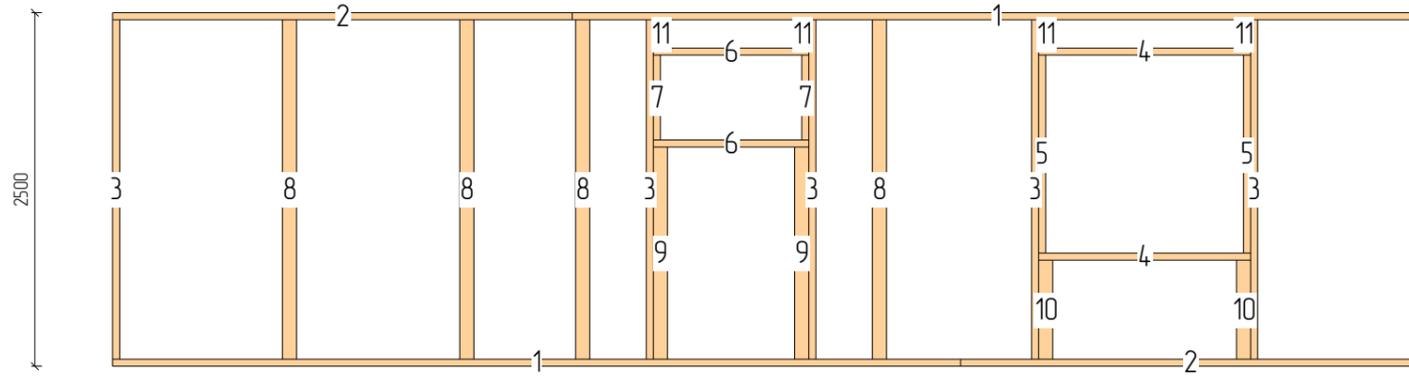

N	Марк	Сечение	Длина	Кол
1.	Д1_001	150x50	6000	2
2.	Д1_028	150x50	3252	2
3.	Д1_051	150x50	2400	6
4.	Д1_072	150x50	1500	2
5.	Д1_077	150x50	1400	2
6.	Д1_081	150x50	1100	2
7.	Д1_092	150x50	600	2
8.	Д5_06	150x100	2400	4
9.	Д5_12	150x100	1500	2
10.	Д5_15	150x100	700	2
11.	Д5_20	150x100	200	4
Итого:		150x50	4,2,1м	18
Итого:		150x100	14,8м	12

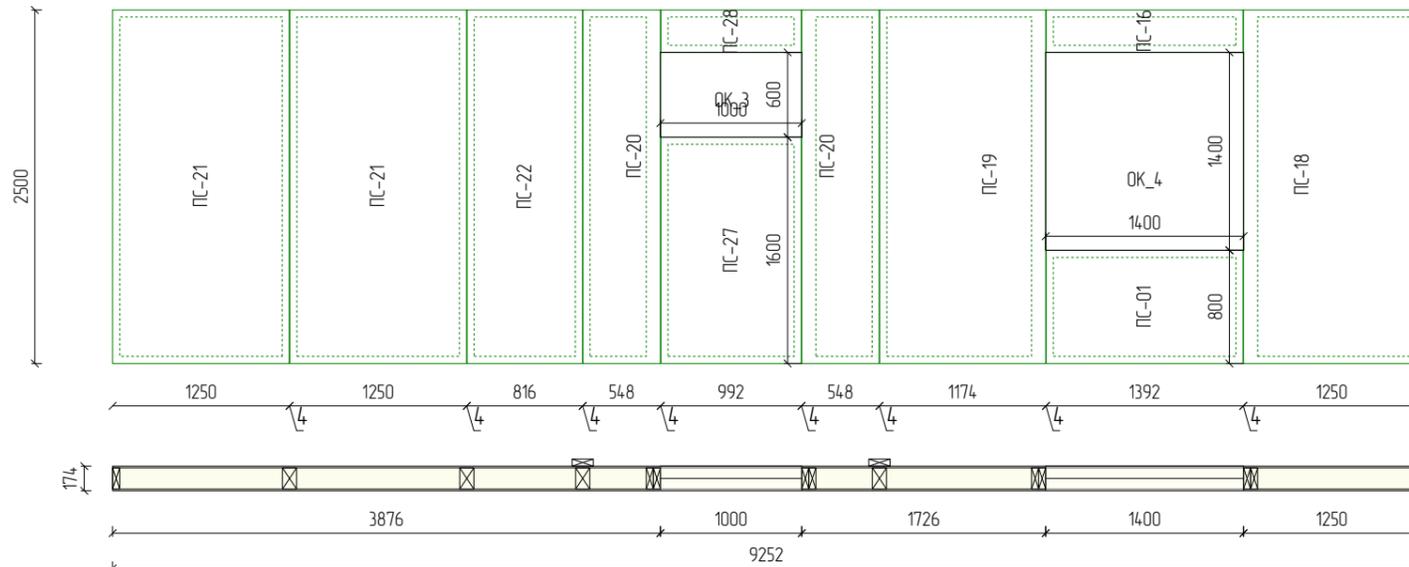


Марк	Размер	Кол
ПС-01	174x800x1392	1
ПС-16	174x300x1392	1
ПС-18	174x2500x1250	1
ПС-19	174x2500x1174	1
ПС-20	174x2500x548	2
ПС-21	174x2500x1250	2
ПС-22	174x2500x816	1
ПС-27	174x1600x992	1
ПС-28	174x300x992	1
ПС	Итого:	11

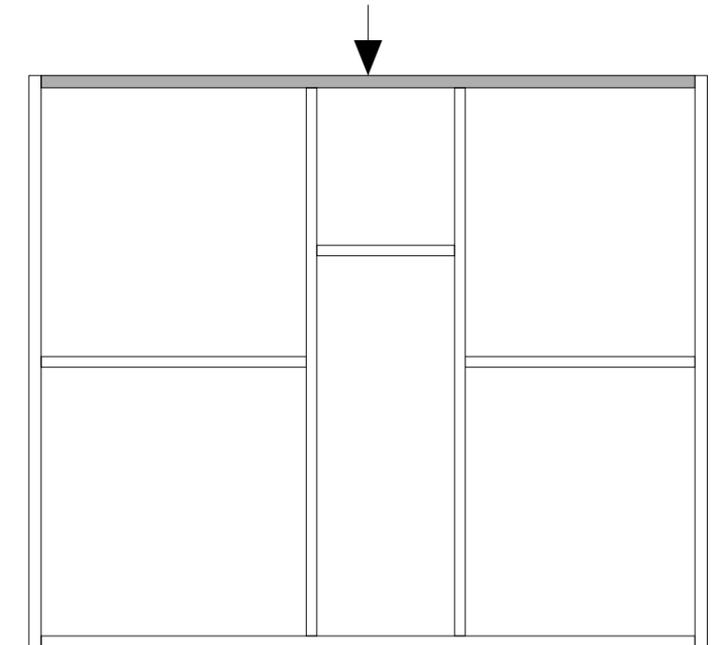


МС-08-20-2				
Изм	Лист	№ докум	Подпись	Дата
Разраб	Иванов А.Н.			
Проб				
Т.контр				
Н.контр				
Утв				
Дом из СИП панелей			Стадия	Лист
Стены 2 этажа			РП	36
			Листов	79
			ООО "Строитель"	


СН_8

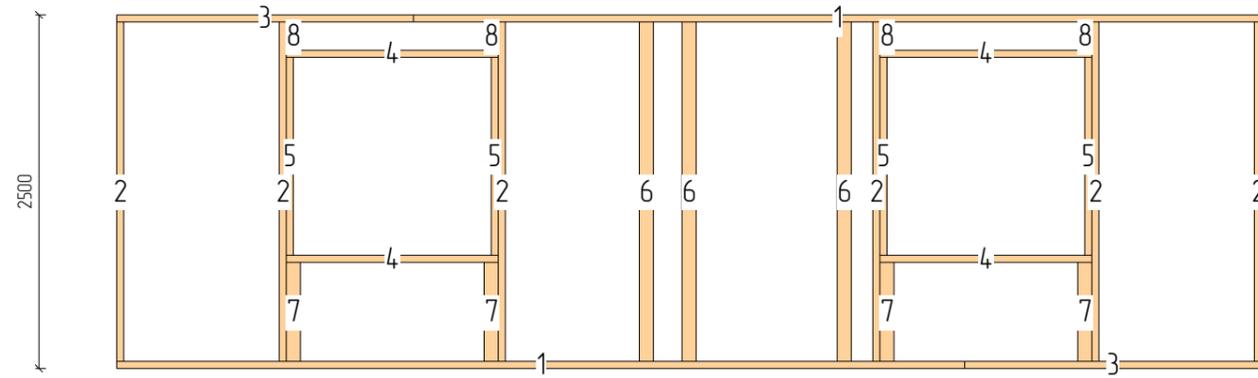

N	Марк	Сечение	Длина	Кол
1.	Д1_001	150x50	6000	2
2.	Д1_051	150x50	2400	6
3.	Д1_058	150x50	2100	2
4.	Д1_072	150x50	1500	4
5.	Д1_077	150x50	1400	4
6.	Д5_06	150x100	2400	3
7.	Д5_15	150x100	700	4
8.	Д5_20	150x100	200	4
Итого:		150x50	42,2м	18
Итого:		150x100	10,8м	11

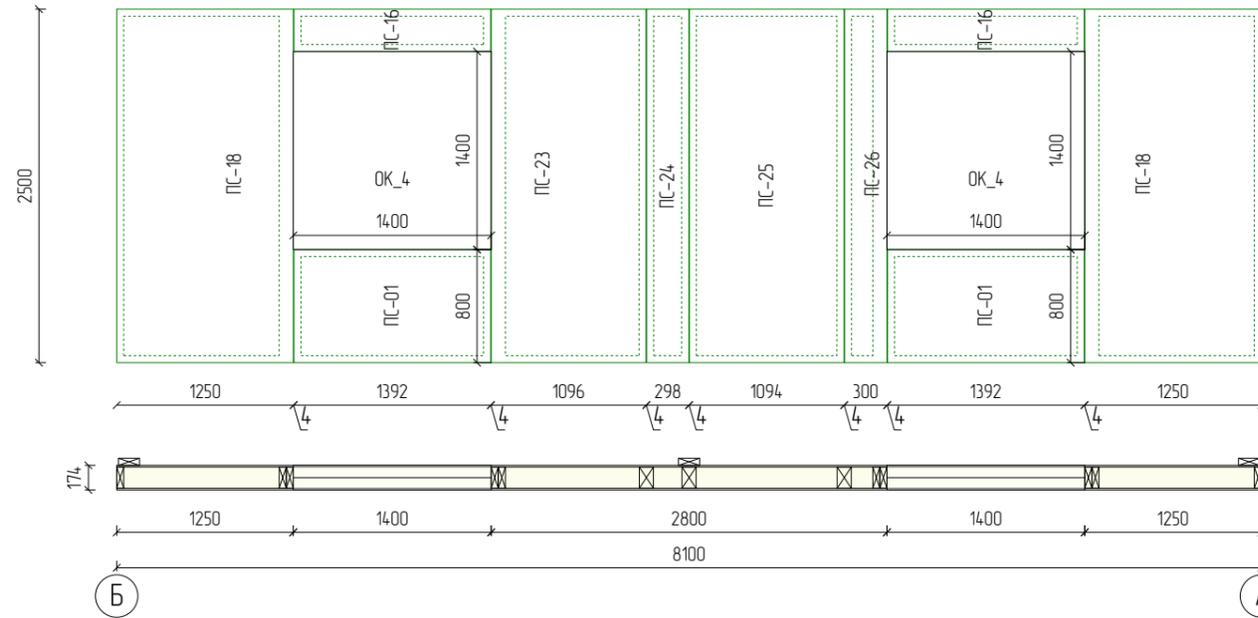


Марк	Размер	Кол
ПС-01	174x800x1392	2
ПС-16	174x300x1392	2
ПС-18	174x2500x1250	2
ПС-23	174x2500x1096	1
ПС-24	174x2500x298	1
ПС-25	174x2500x1094	1
ПС-26	174x2500x300	1
ПС	Итого:	10

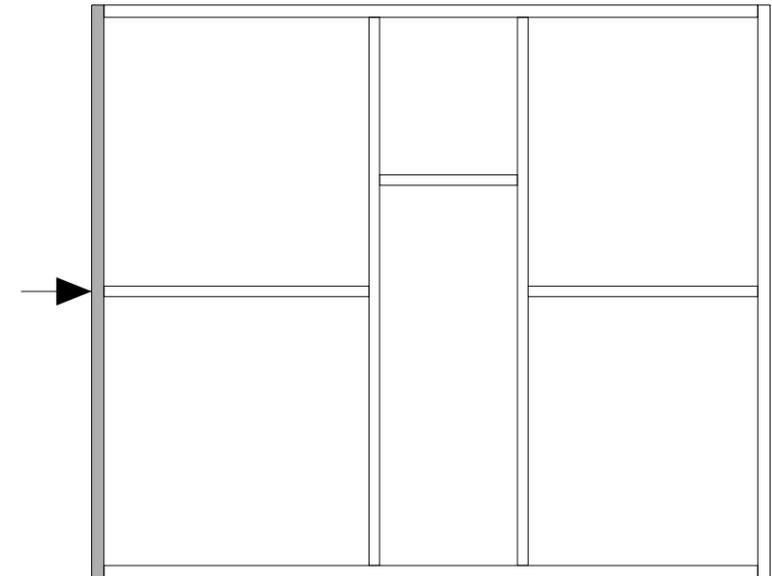


					МС-08-20-2			
Изм	Лист	№ докум	Подпись	Дата				
Разраб		Иванов А.Н.			Дом из СИП панелей	Стадия	Лист	Листов
Проб						РП	37	79
Т.контр								
Н.контр					Стены 2 этажа	ООО "Строитель"		
Утв								


K_06

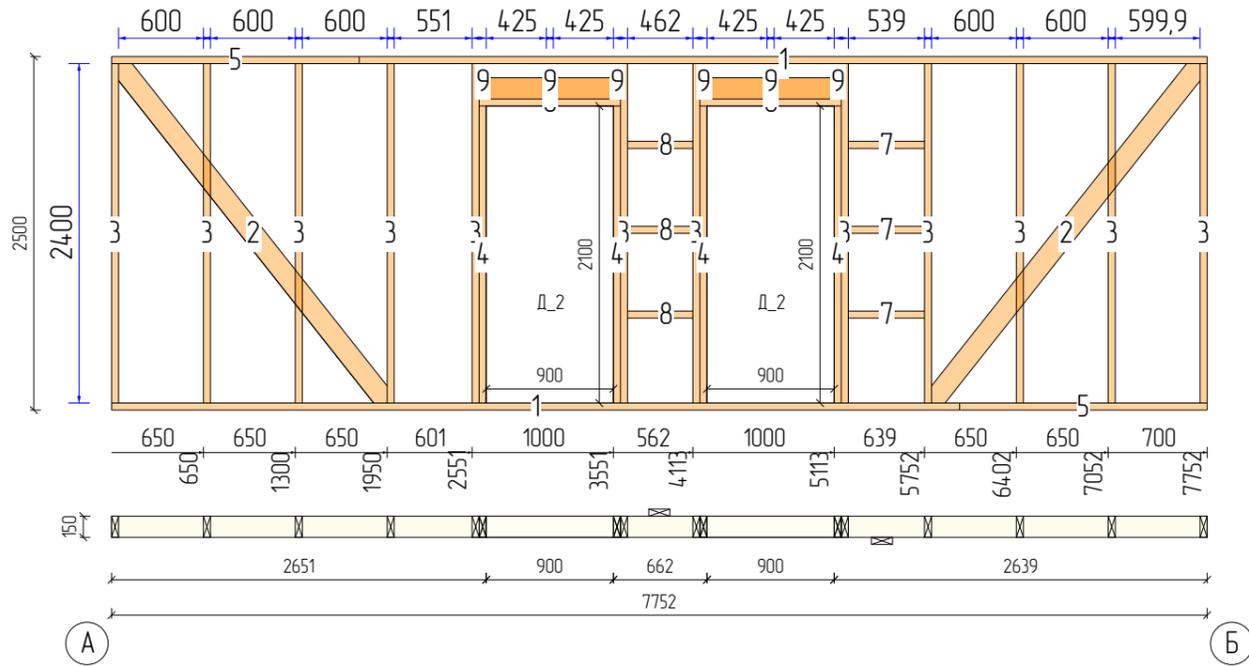


N	Марк	Сечение	Длина	Кол	
1.	Д1_001	150x50	6000	2	
2.	Д1_032	150x50	3061	2	
3.	Д1_051	150x50	2400	12	
4.	Д1_058	150x50	2100	4	
5.	Д1_066	150x50	1752	2	
6.	Д1_082	150x50	1000	6	
7.	Д1_098	150x50	539	3	
8.	Д1_099	150x50	462	3	
9.	Д1_102	150x50	250	6	
Итого:			150x50	69,3м	40

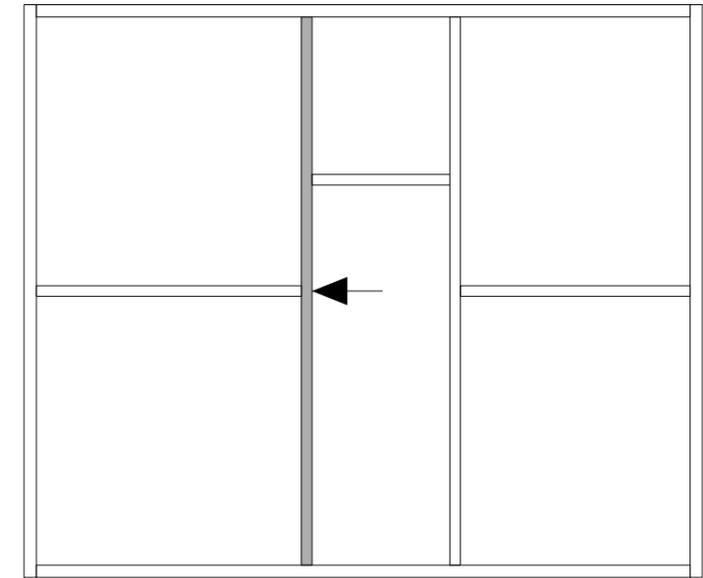

K_07

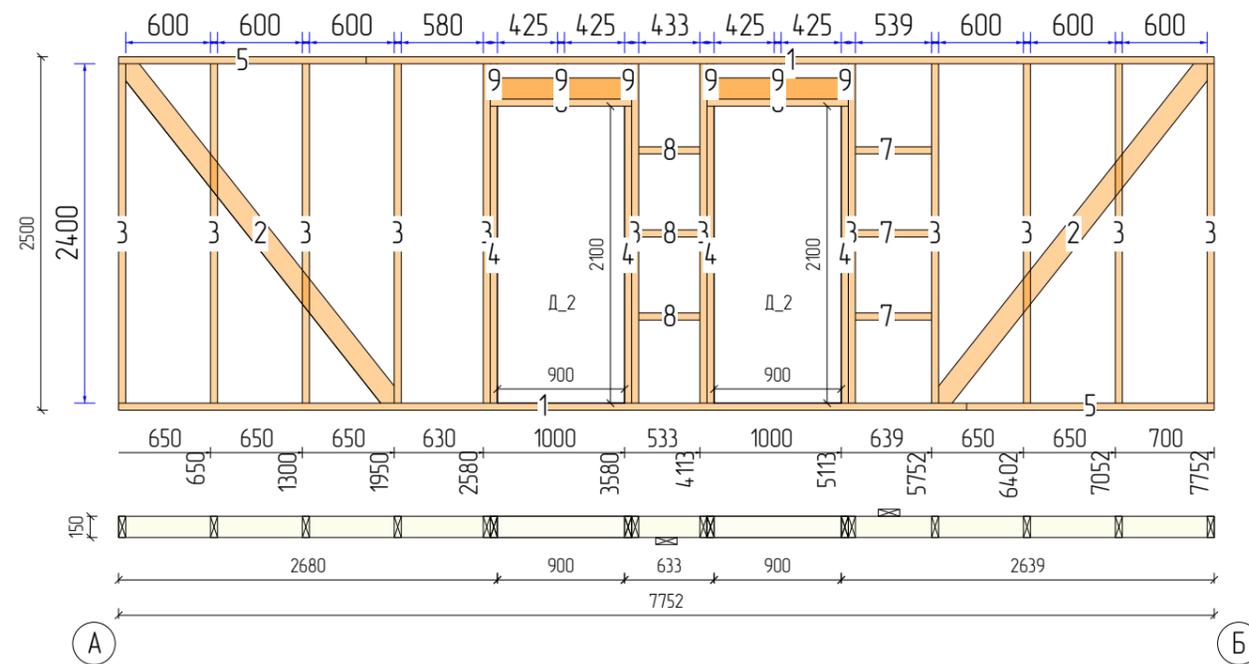


N	Марк	Сечение	Длина	Кол	
1.	Д1_001	150x50	6000	2	
2.	Д1_032	150x50	3061	2	
3.	Д1_051	150x50	2400	12	
4.	Д1_058	150x50	2100	4	
5.	Д1_066	150x50	1752	2	
6.	Д1_082	150x50	1000	6	
7.	Д1_098	150x50	539	3	
8.	Д1_101	150x50	433	3	
9.	Д1_102	150x50	250	6	
Итого:			150x50	69,2м	40

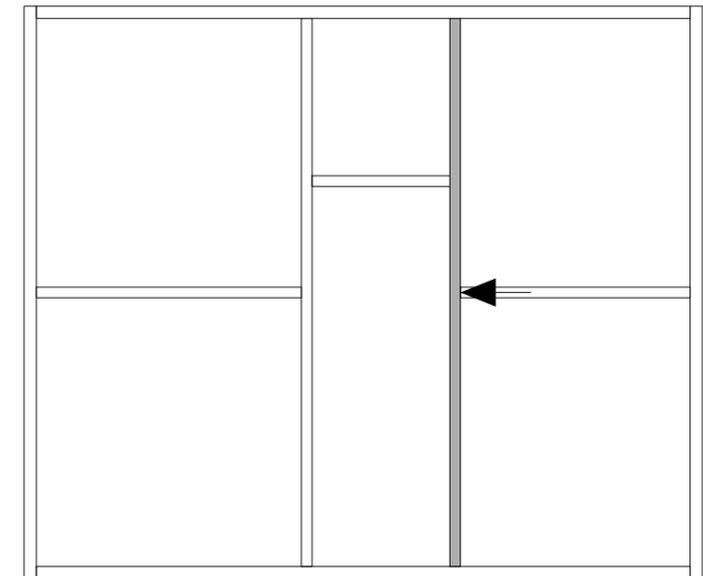


МС-08-20-2

Изм	Лист	№ докум	Подпись	Дата				
Разраб		Иванов А.Н.			Дом из СИП панелей	Стадия	Лист	Листов
Проб						РП	38	79
Т.контр								
Н.контр					Стены 2 этажа	ООО "Строитель"		
Утв								


K_08

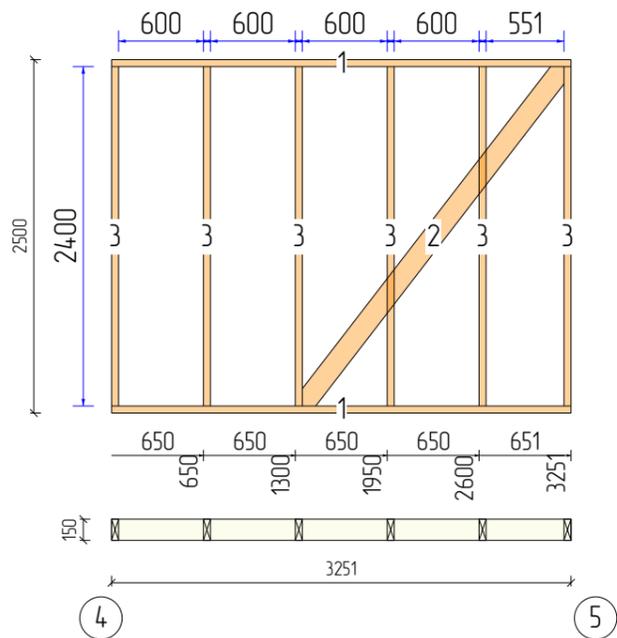


N	Марк	Сечение	Длина	Кол
1.	Д1_029	150x50	3251	2
2.	Д1_033	150x50	3031	1
3.	Д1_051	150x50	2400	6
Итого:			150x50	23,9м 9

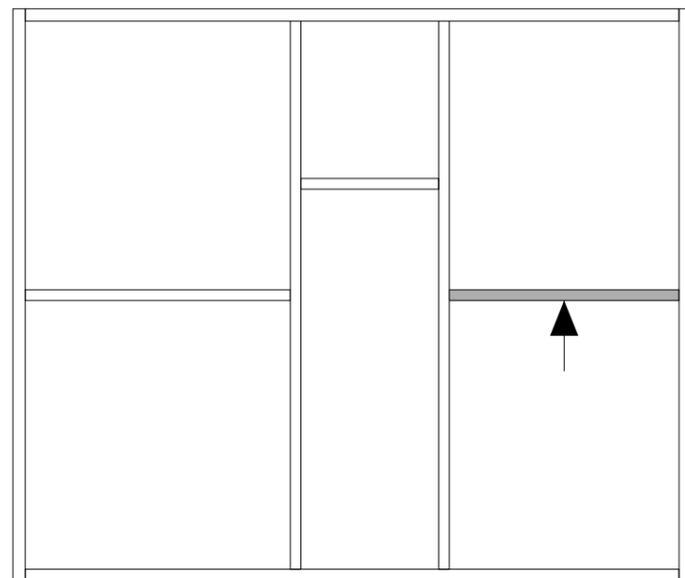


K_10

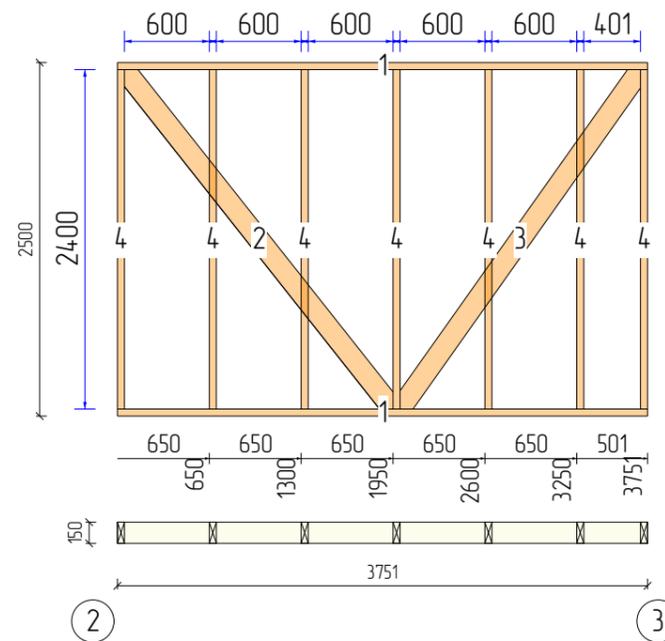


N	Марк	Сечение	Длина	Кол
1.	Д1_017	150x50	3751	2
2.	Д1_032	150x50	3061	1
3.	Д1_035	150x50	2942	1
4.	Д1_051	150x50	2400	7
Итого:			150x50	30,3м 11

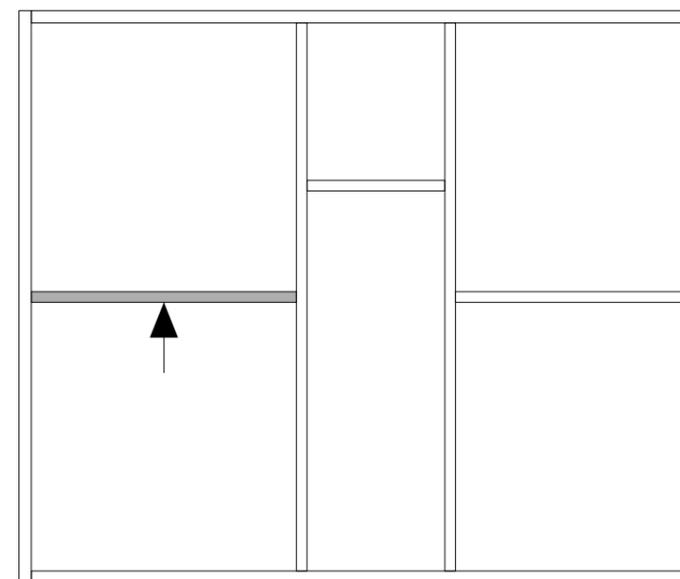

K_09

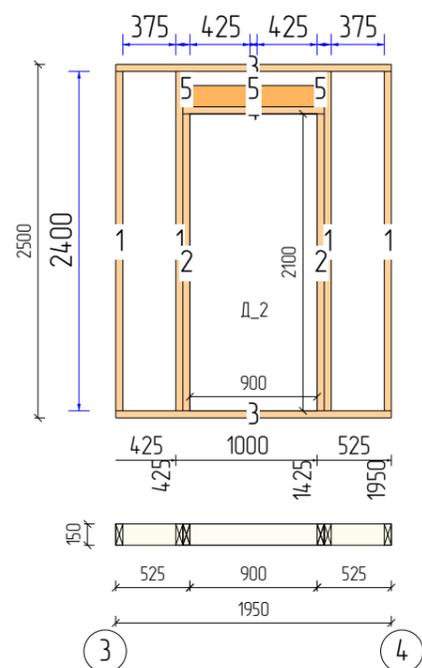

N	Марк	Сечение	Длина	Кол
1.	Д1_051	150x50	2400	4
2.	Д1_058	150x50	2100	2
3.	Д1_062	150x50	1950	2
4.	Д1_082	150x50	1000	3
5.	Д1_102	150x50	250	3
Итого:			150x50	21,4м 14

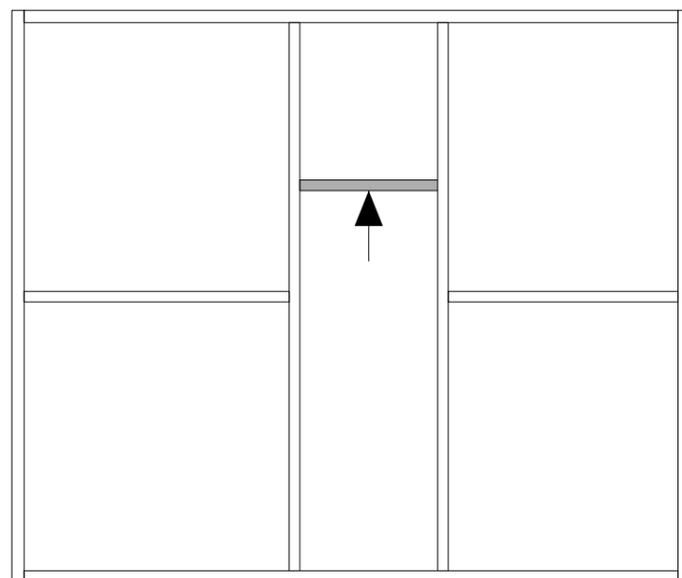

МС-08-20-2


Изм	Лист	№ докум	Подпись	Дата
		Иванов А.Н.		
Разраб				
Проб				
Т.контр				
Н.контр				
Утв				

Дом из СИП панелей

Стадия	Лист	Листов
РП	39	79


Стены 2 этажа

ООО "Строитель"

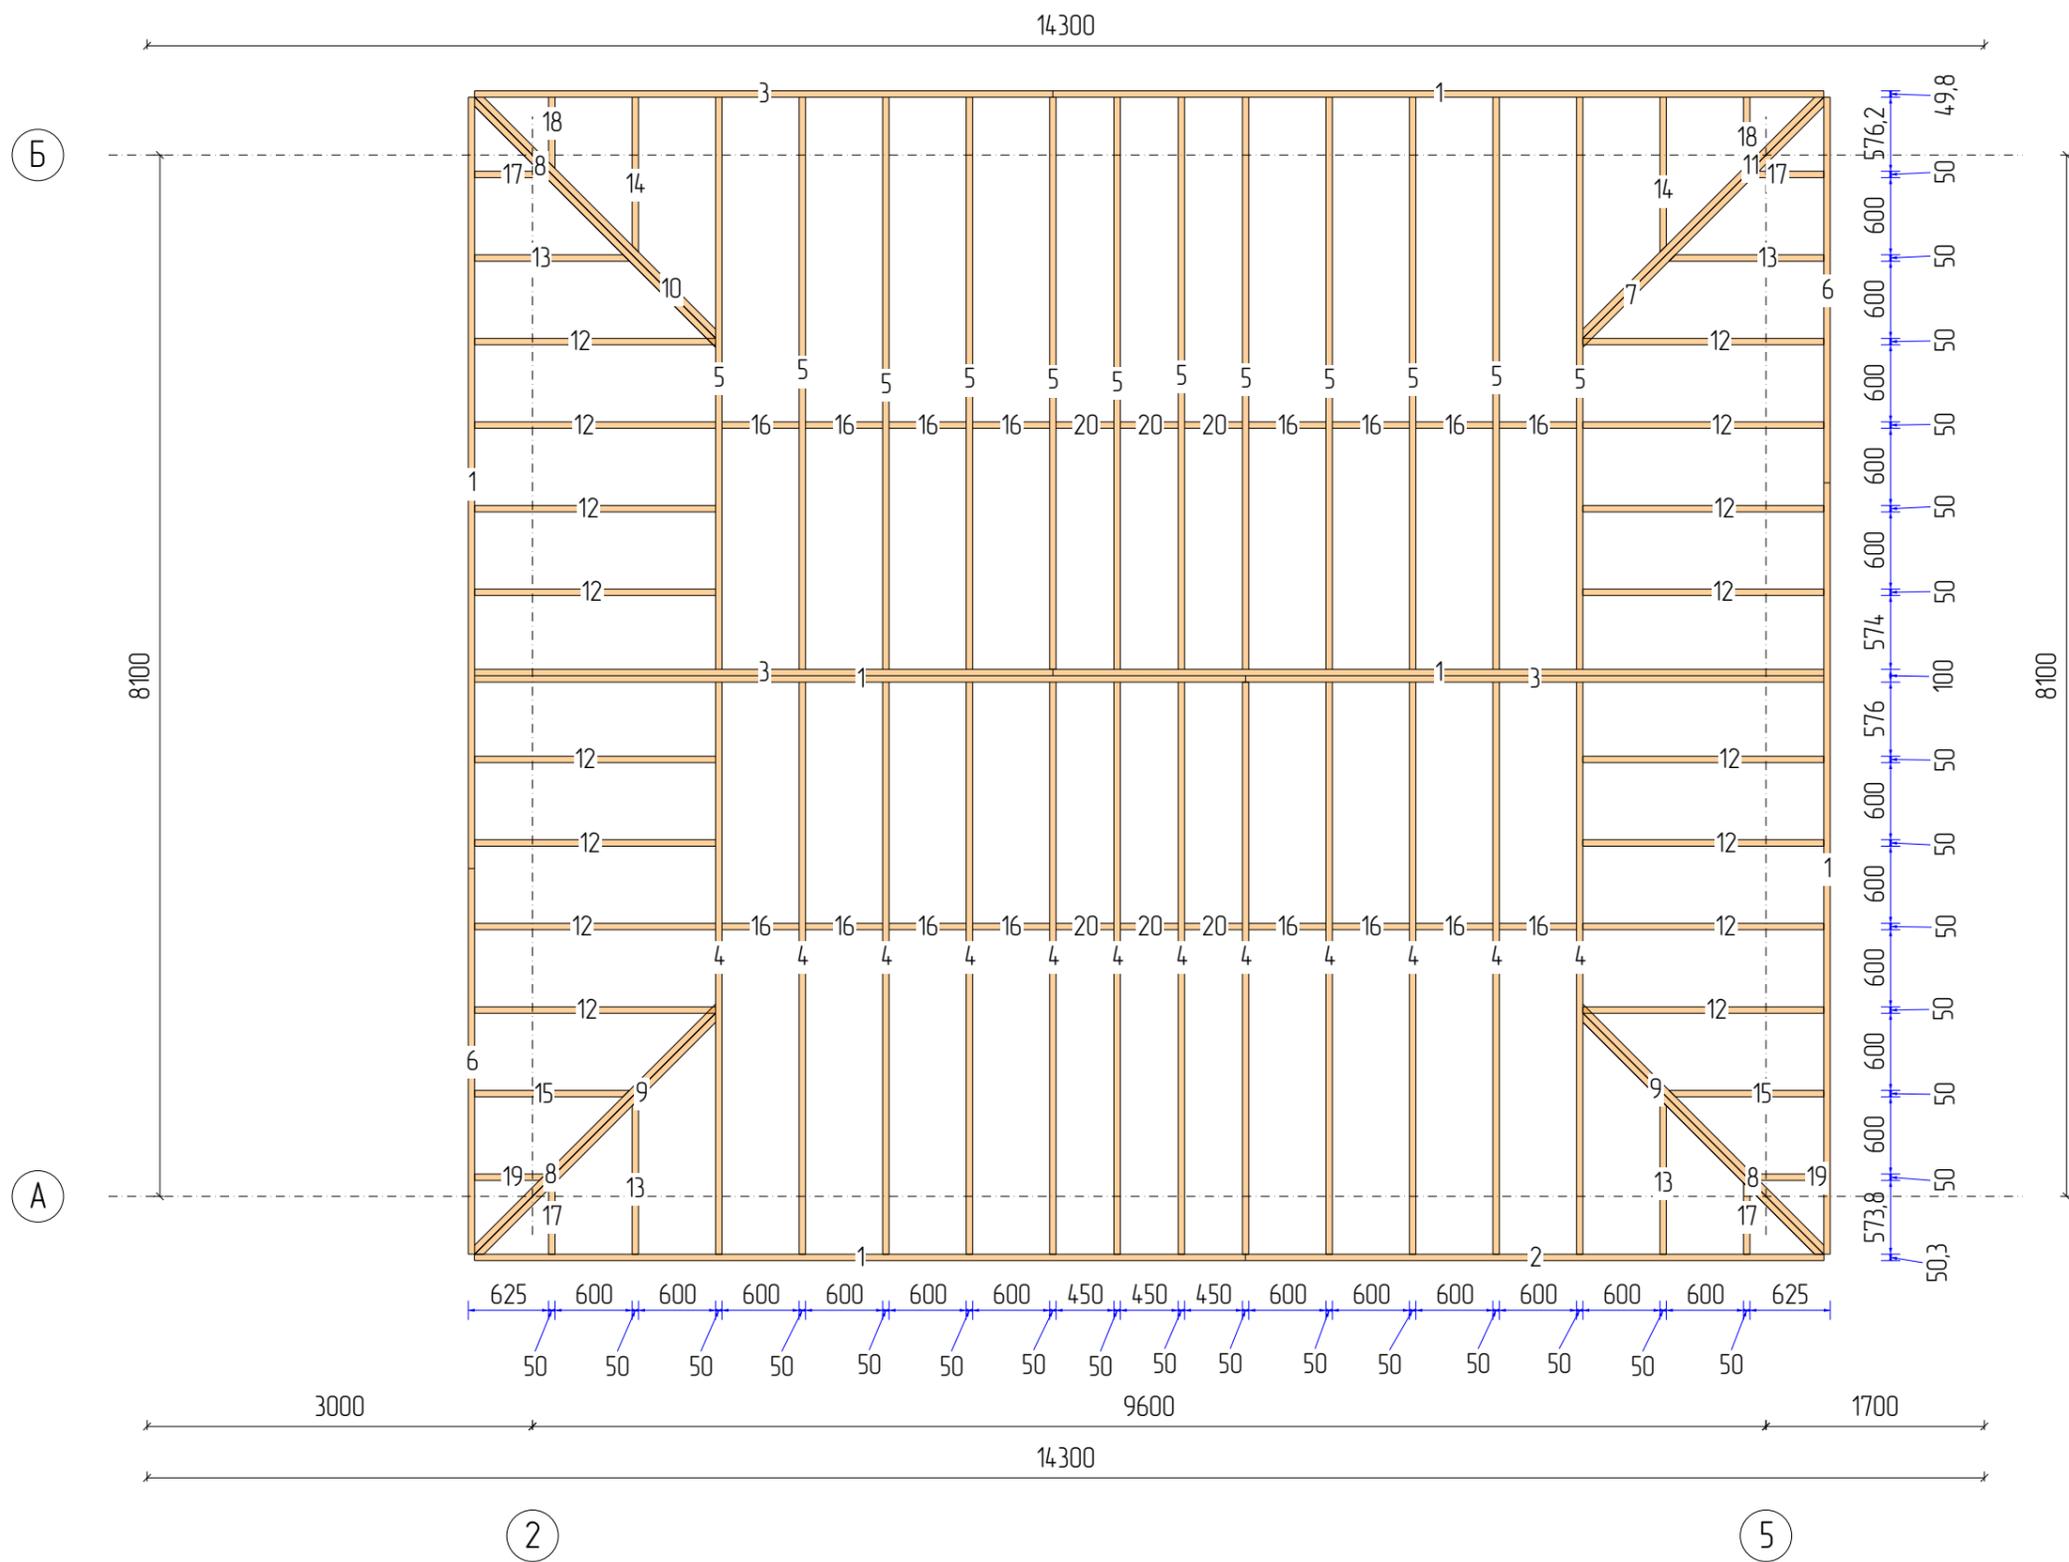


N	Марк	Сечение	Длина	Кол
1.	Д1_001	150x50	6000	6
2.	Д1_006	150x50	4503	1
3.	Д1_007	150x50	4500	3
4.	Д1_008	150x50	4451	12
5.	Д1_009	150x50	4450	12
6.	Д1_034	150x50	3000	2
7.	Д1_042	150x50	2702	1
8.	Д1_043	150x50	2701	3
9.	Д1_045	150x50	2653	2
10.	Д1_046	150x50	2652	1
11.	Д1_047	150x50	2651	1
12.	Д1_065	150x50	1875	16
13.	Д1_078	150x50	1205	4
14.	Д1_079	150x50	1204	2
15.	Д1_080	150x50	1203	2
16.	Д1_092	150x50	600	16
17.	Д1_094	150x50	555	4
18.	Д1_095	150x50	554	2
19.	Д1_096	150x50	553	2
20.	Д1_100	150x50	450	6
Итого:		150x50	244,6м	98


МС-08-20-2					
Изм	Лист	№ докум	Подпись	Дата	
Разраб		Иванов А.Н.			
Проб					
Т.контр					
Н.контр					
Утв					
Дом из СИП панелей			Стадия	Лист	Листов
Чердачное перекрытие (Каркас)			РП	40	79
ООО "Строитель"					

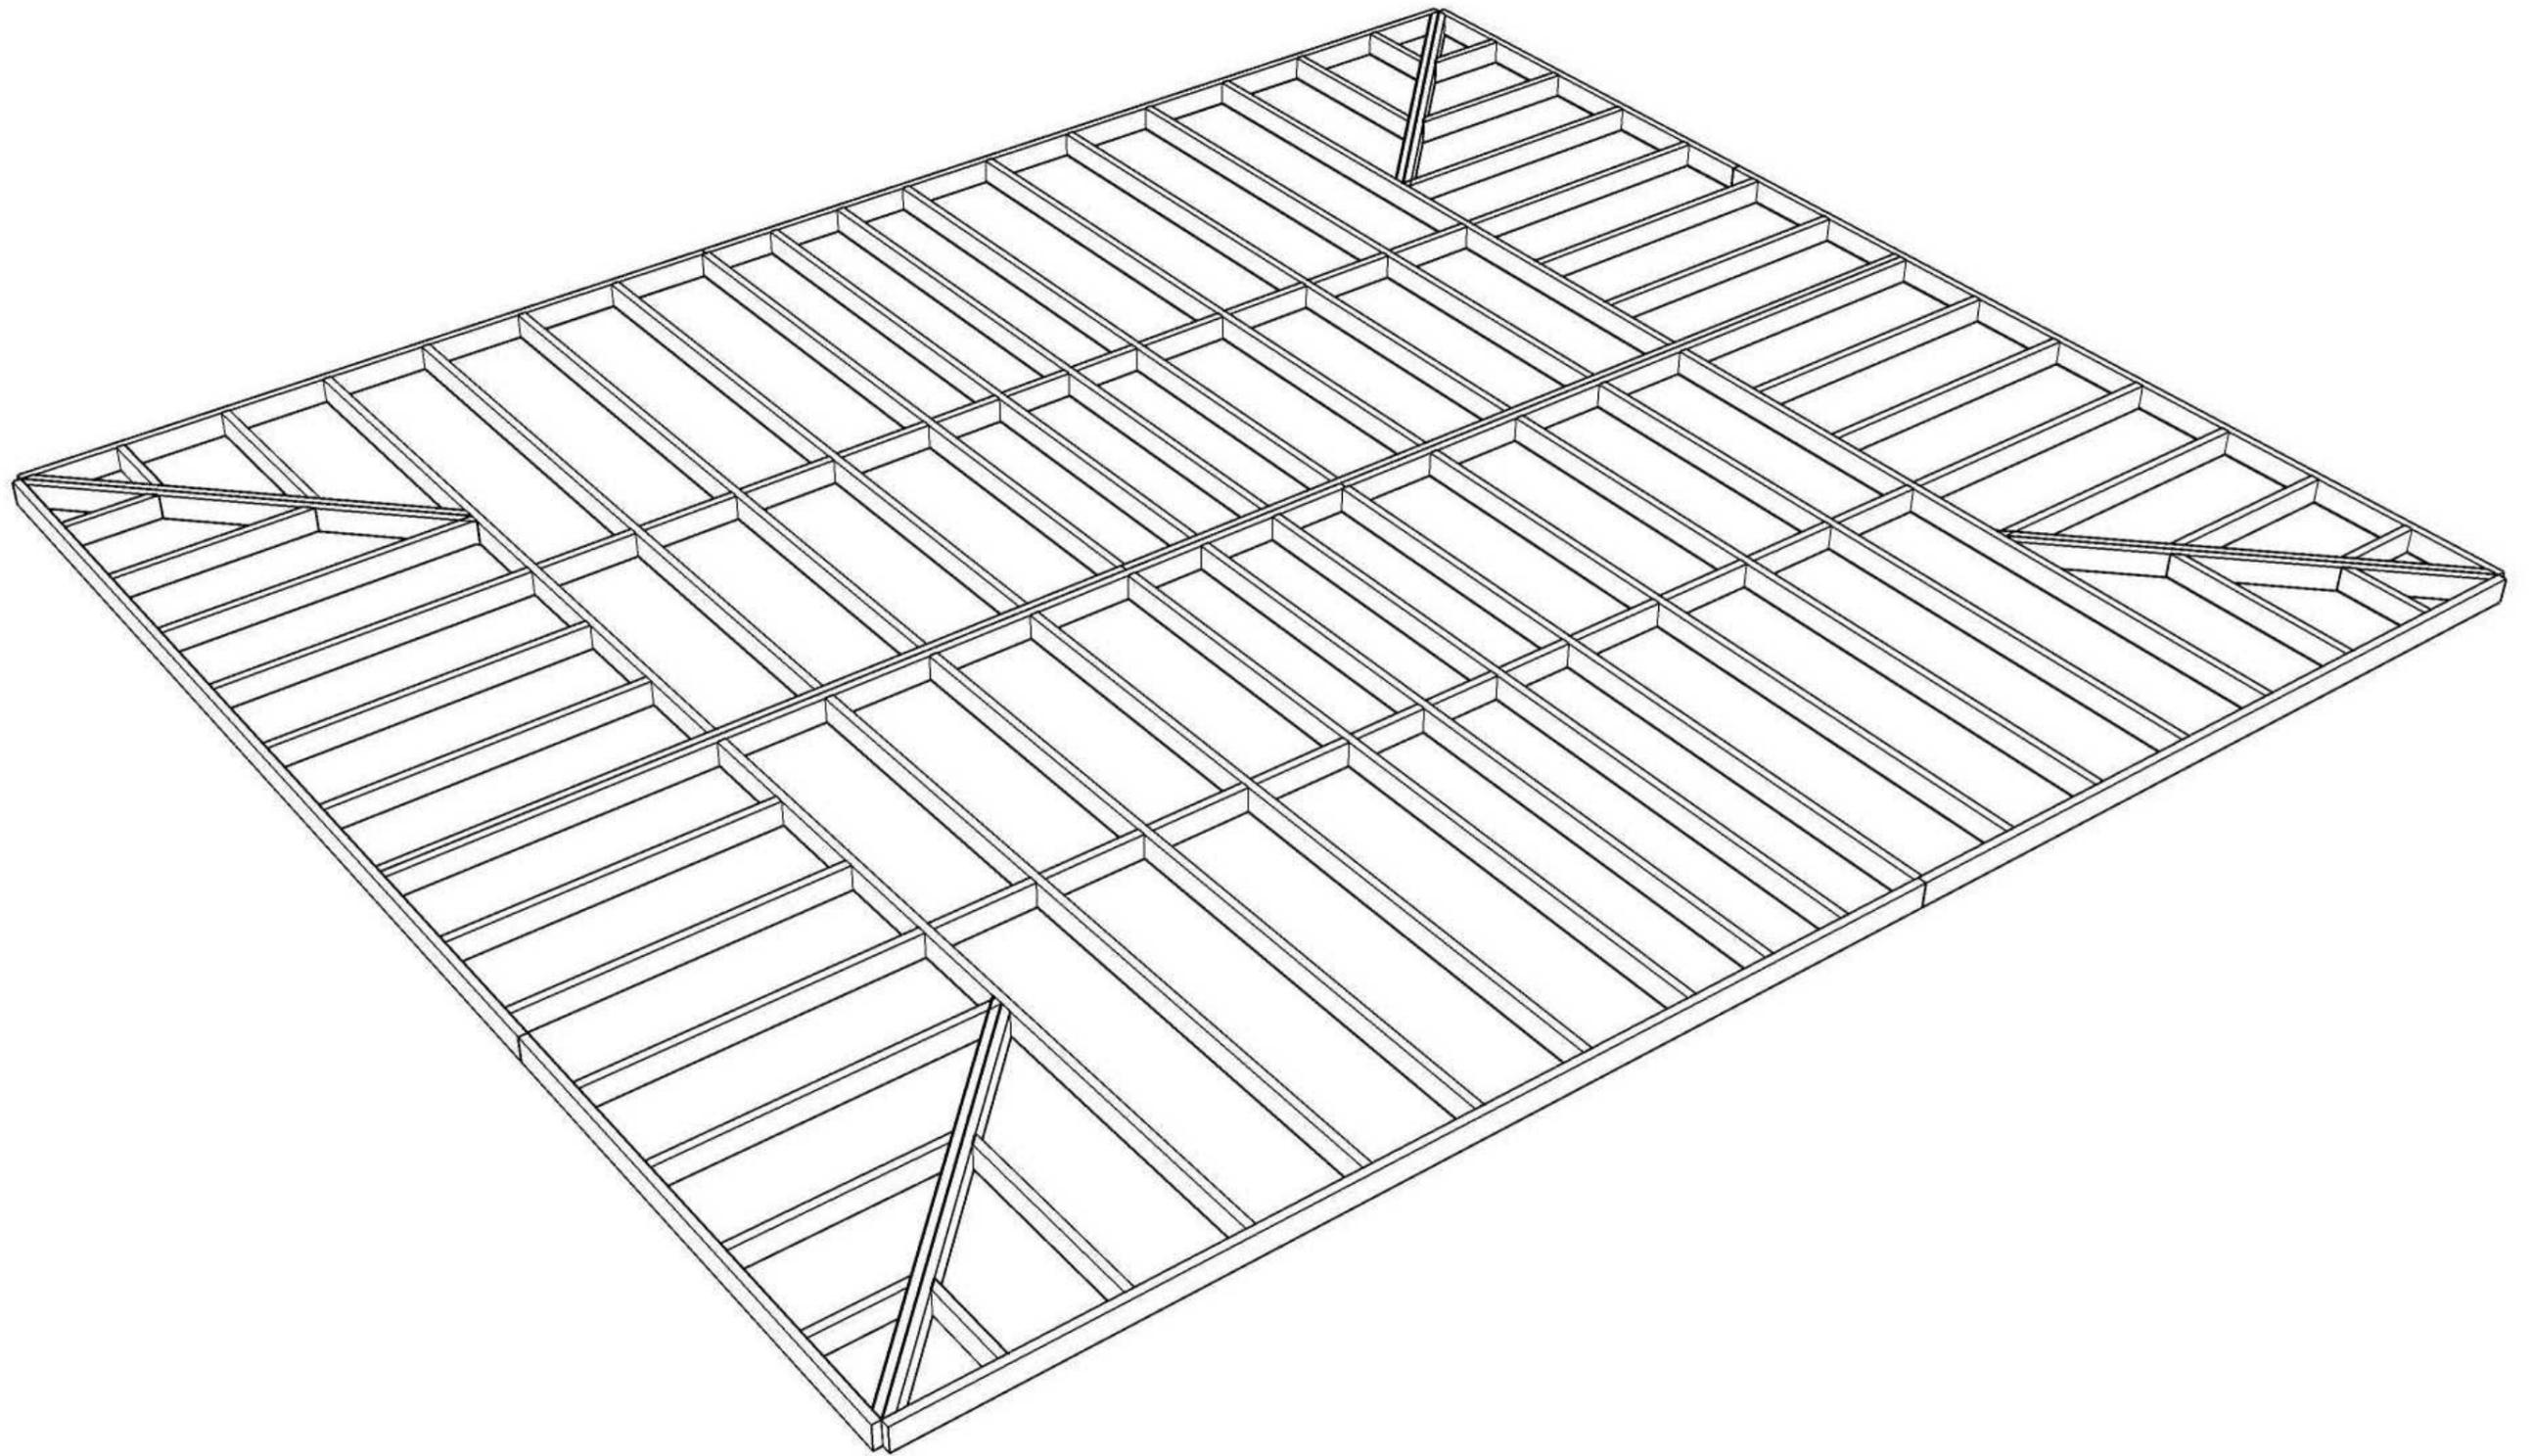

					МС-08-20-2			
Изм	Лист	№ докум	Подпись	Дата	Дом из СИП панелей	Стадия	Лист	Листов
Разраб		Иванов А.Н.				РП	41	79
Проб								
Т.контр								
Н.контр					Трехмерный вид	ООО "Строитель"		
Утв								

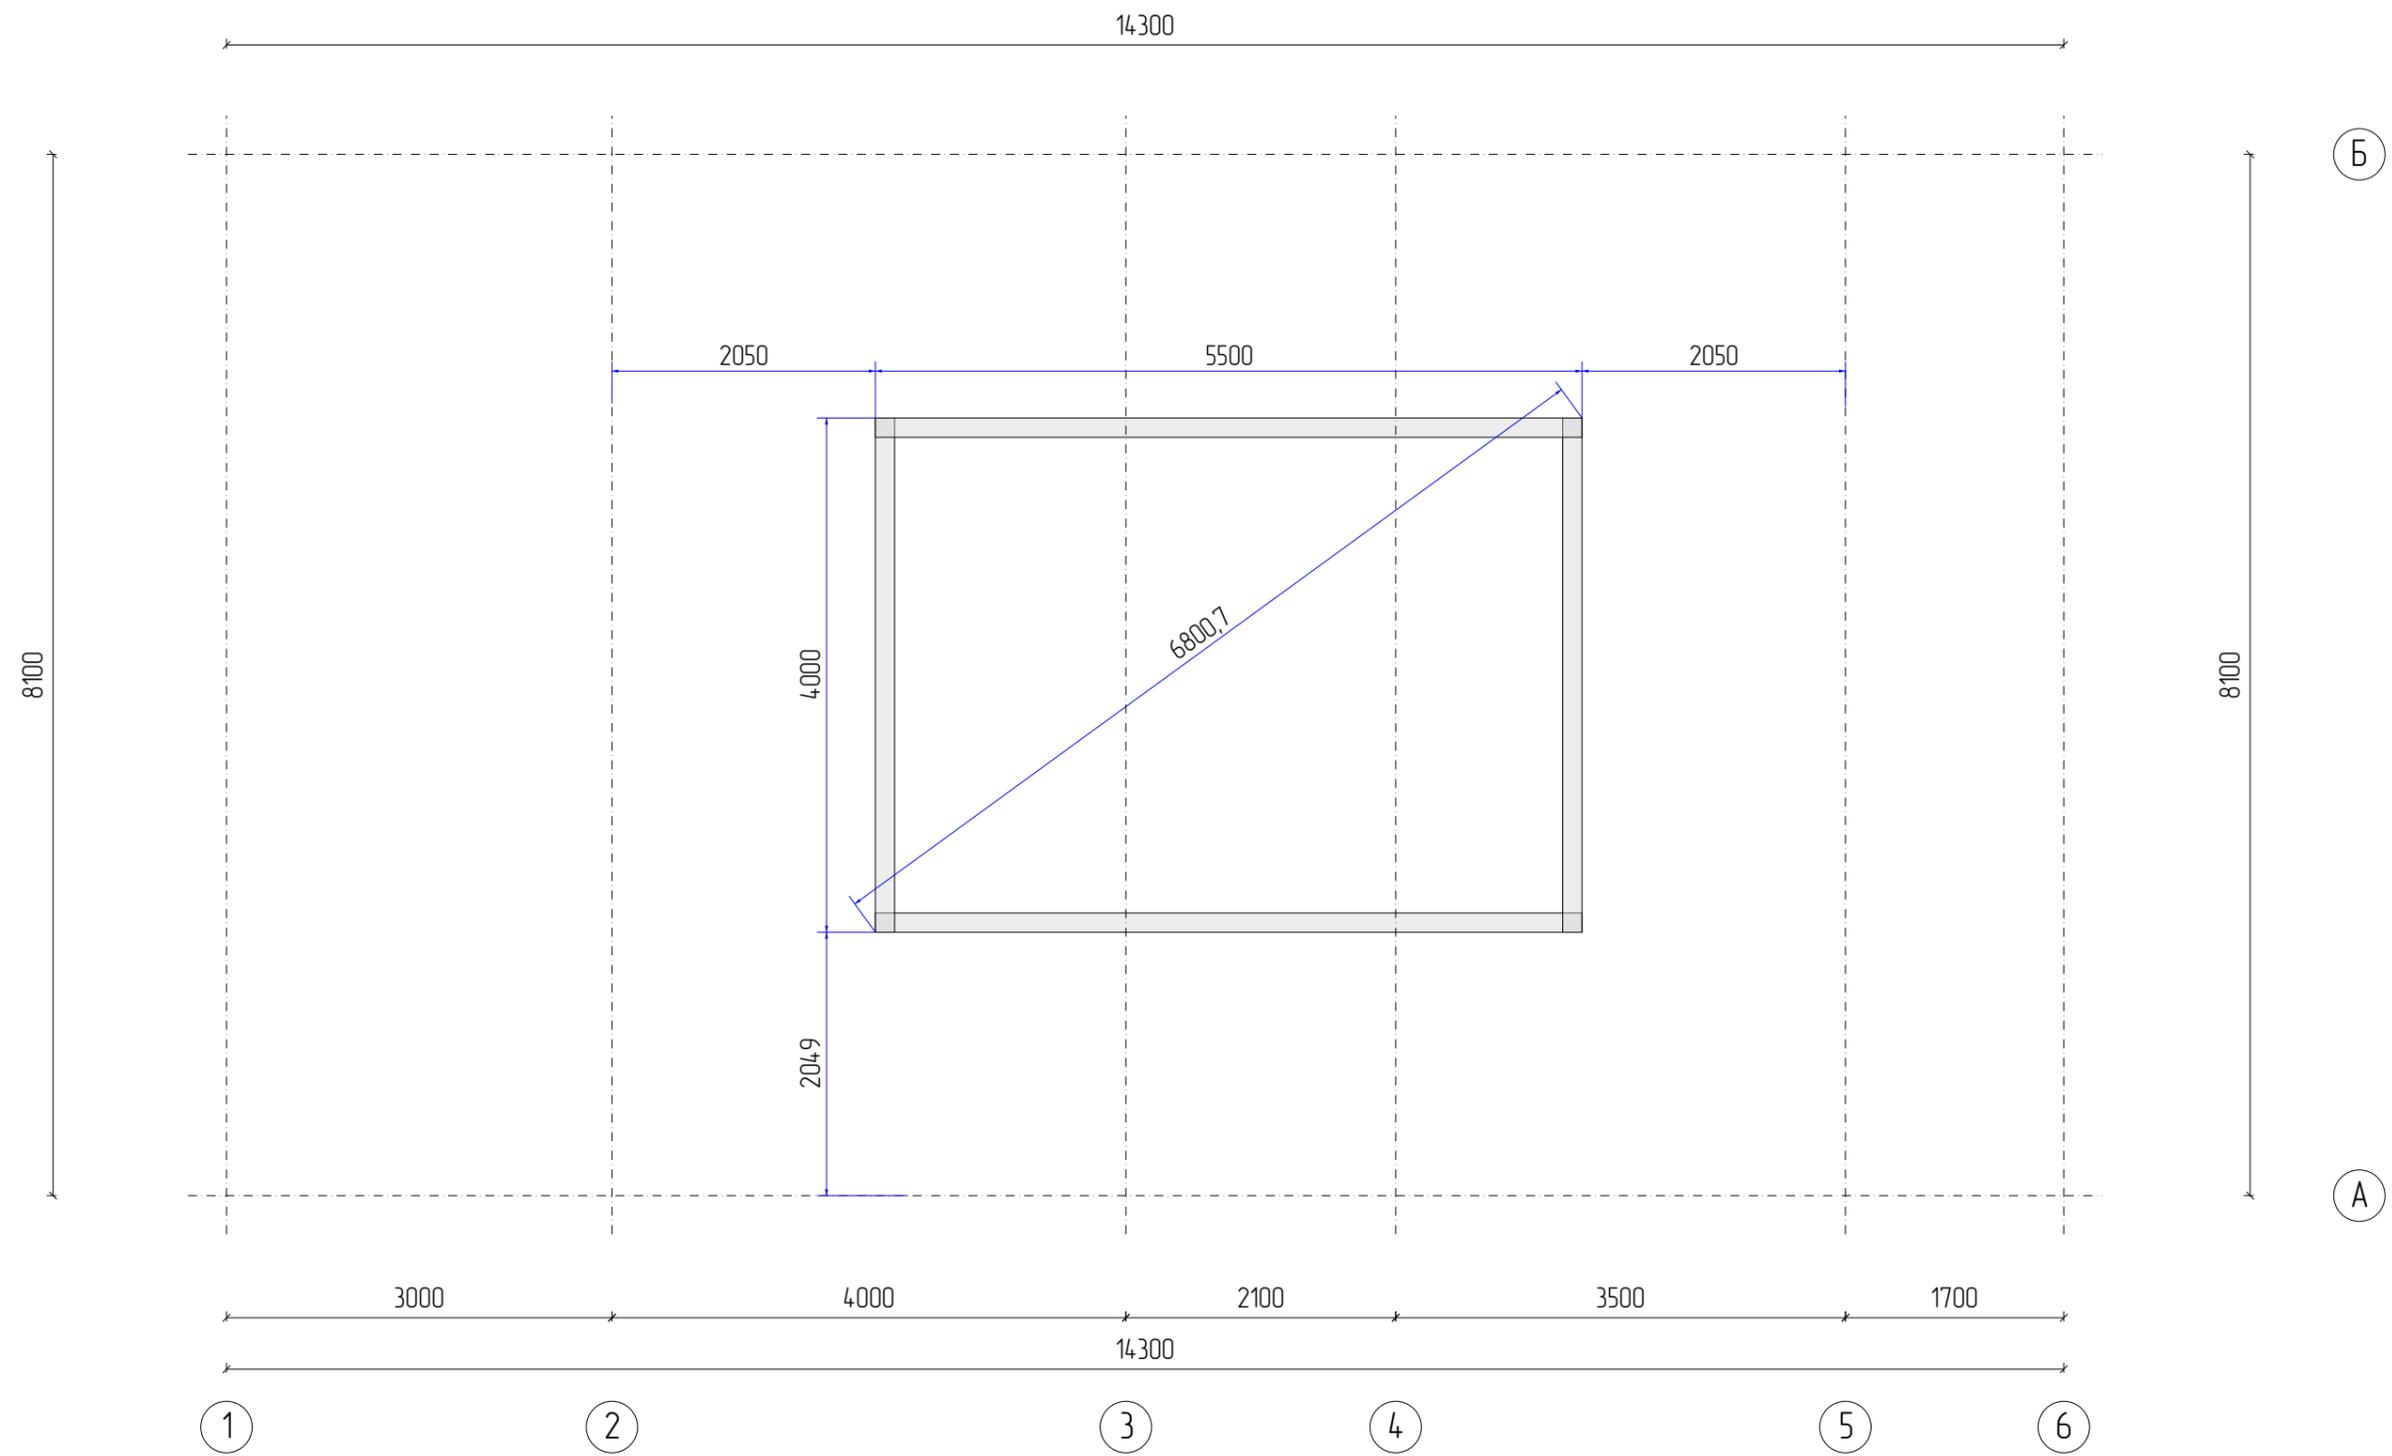


					МС-08-20-2			
Изм	Лист	№ докум	Подпись	Дата	Дом из СИП панелей	Стадия	Лист	Листов
Разраб	Иванов А.Н.					РП	42	79
Проб								
Т.контр								
Н.контр					План стен чердака (Каркас)	ООО "Строитель"		
Утв								

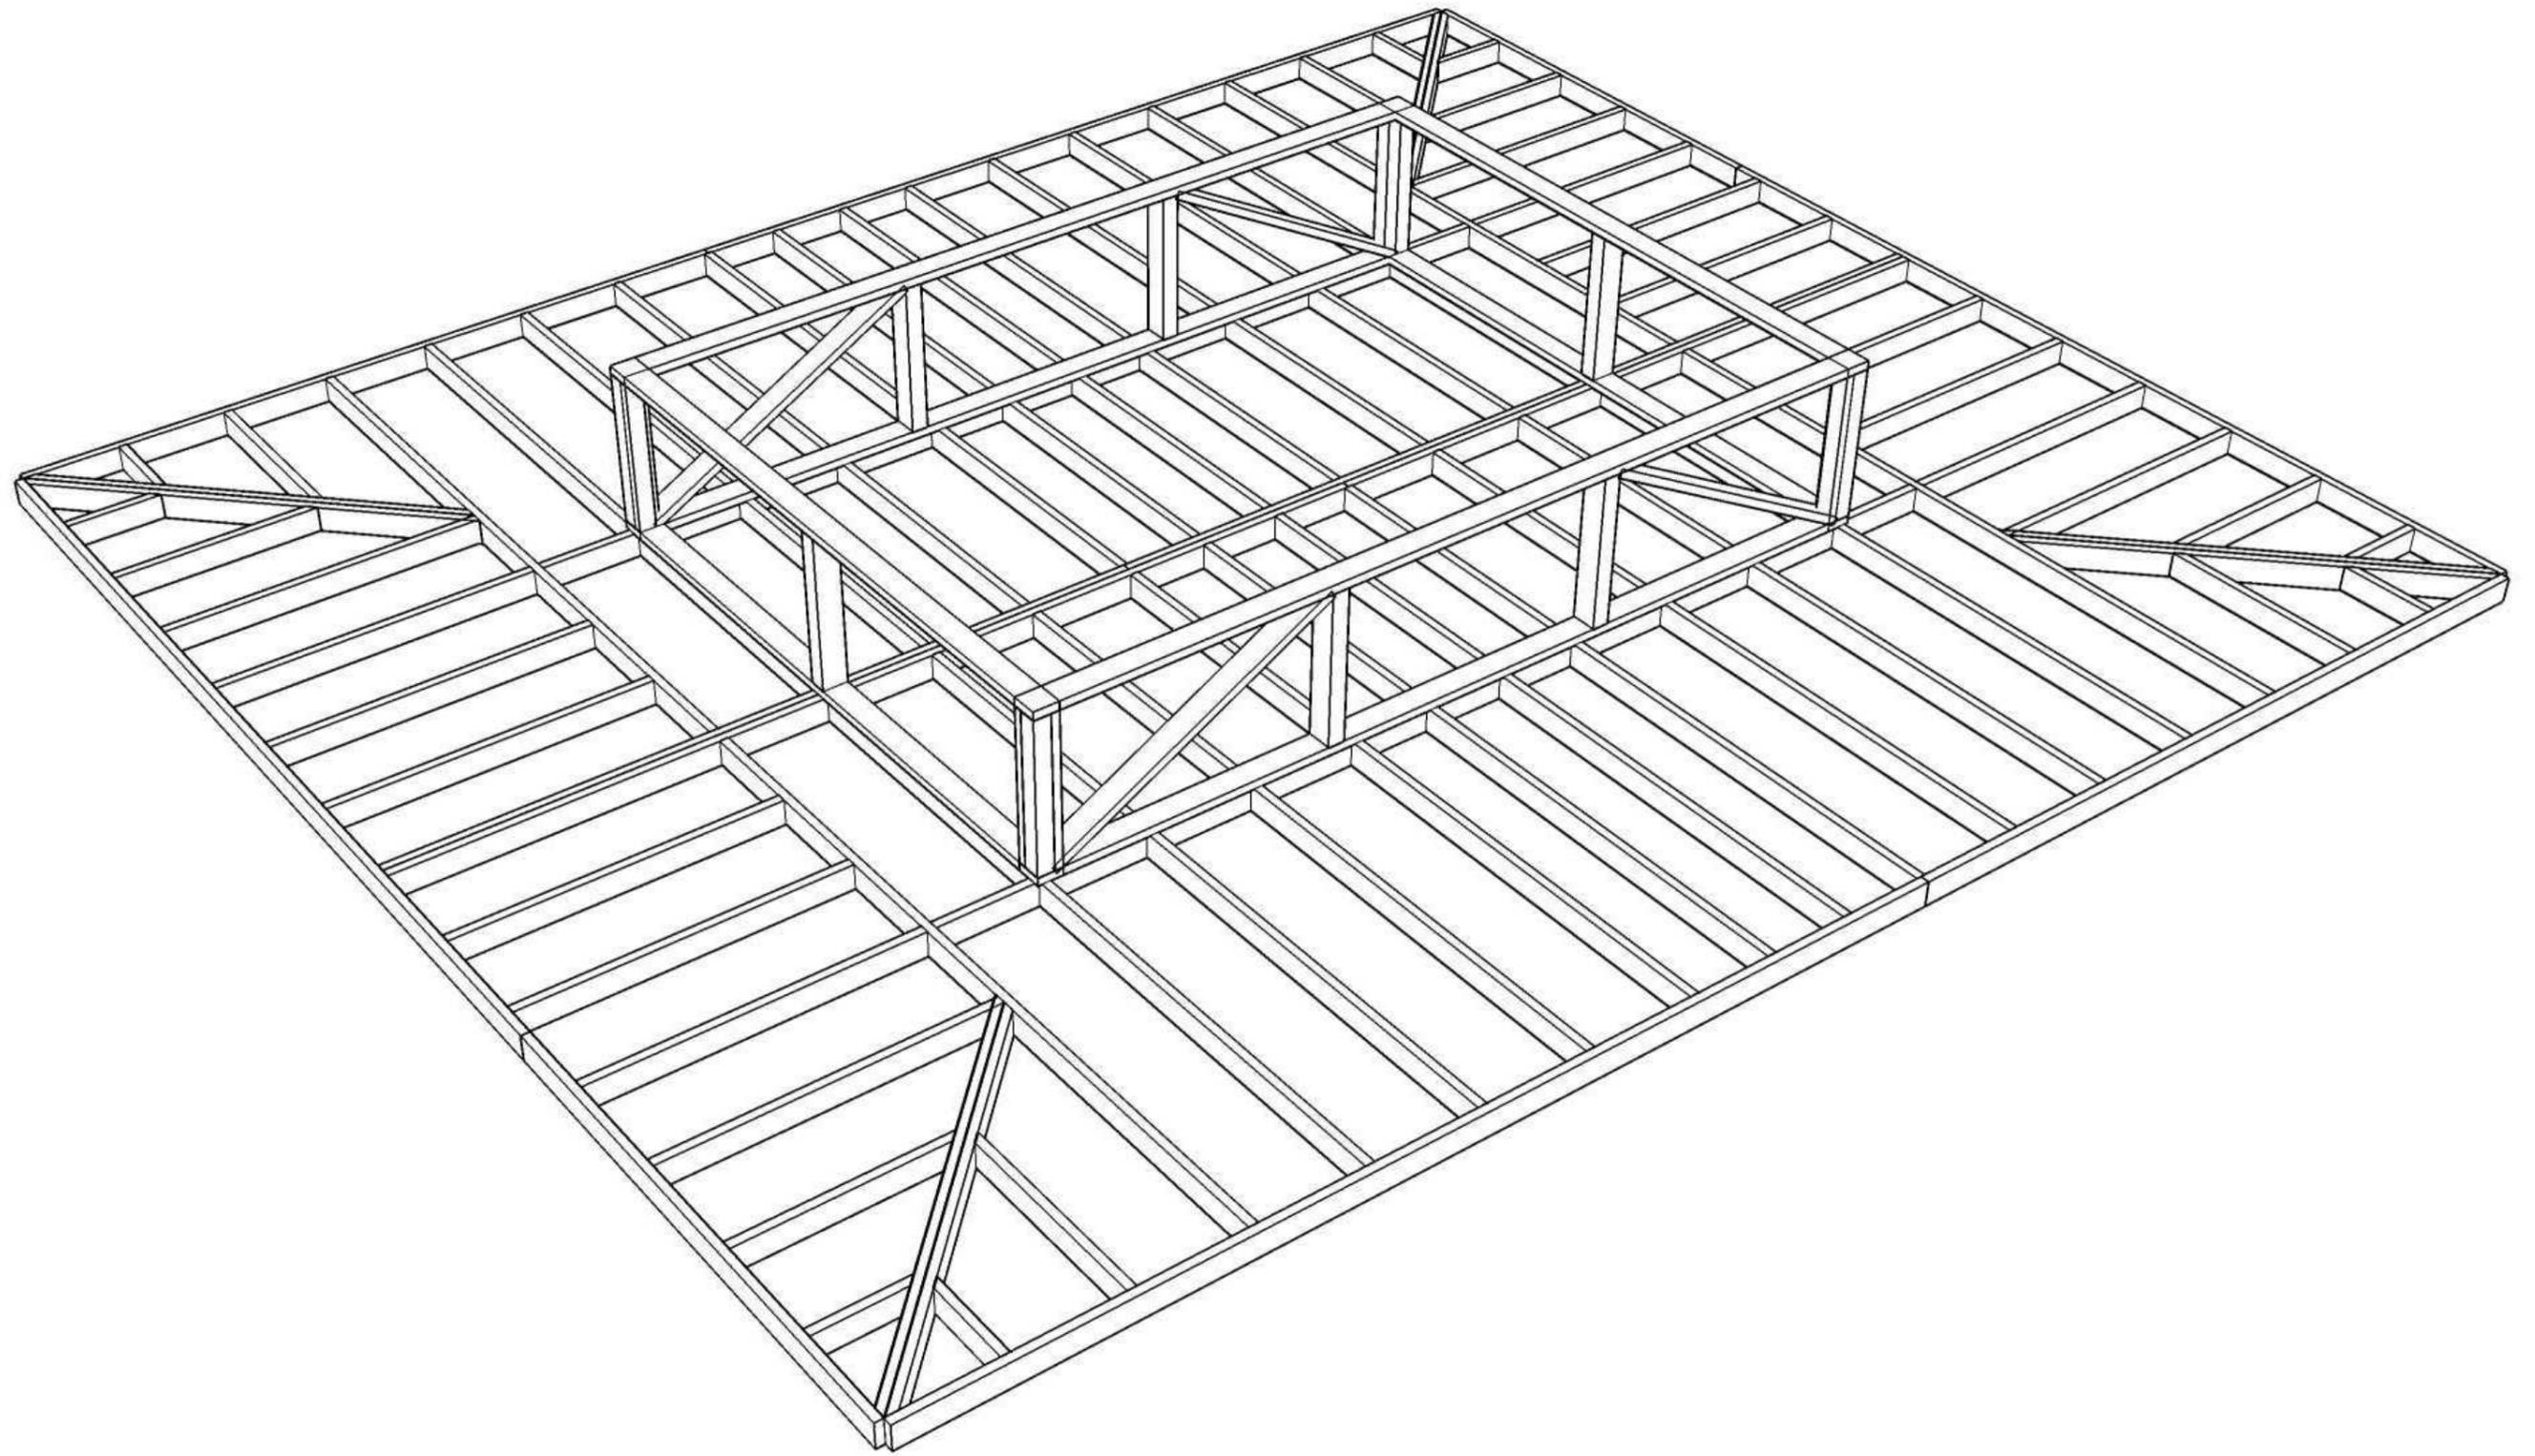


					МС-08-20-2			
Изм	Лист	№ докум	Подпись	Дата	Дом из СИП панелей	Стадия	Лист	Листов
Разраб		Иванов А.Н.				РП	43	79
Проб					Трёхмерный вид	ООО "Строитель"		
Т.контр								
Н.контр								
Утв								

K2_1

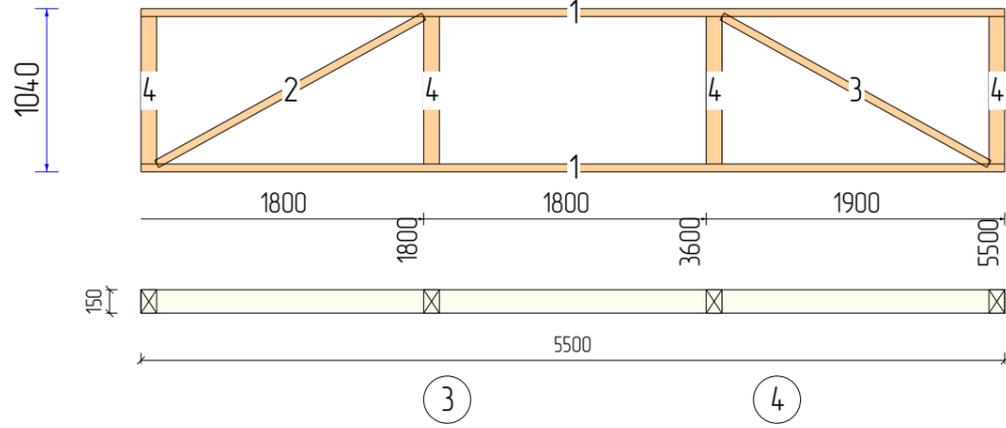


N	Марк	Сечение	Длина	Кол.
1.	Д1_002	150x50	5500	2
2.	Д1_063	150x50	1942	1
3.	Д1_064	150x50	1941	1
4.	Д5_13	150x100	939	4
Итого:		150x50	14,9м	4
Итого:		150x100	3,8м	4

K2_2

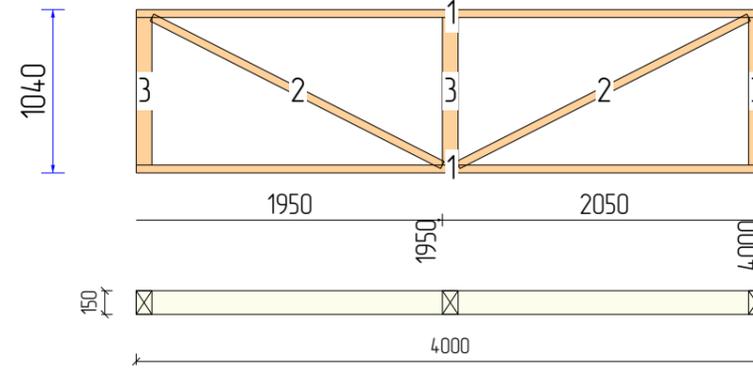


N	Марк	Сечение	Длина	Кол.
1.	Д1_015	150x50	4000	2
2.	Д1_059	150x50	2075	2
3.	Д5_13	150x100	939	3
Итого:		150x50	12,2м	4
Итого:		150x100	2,8м	3

K2_3

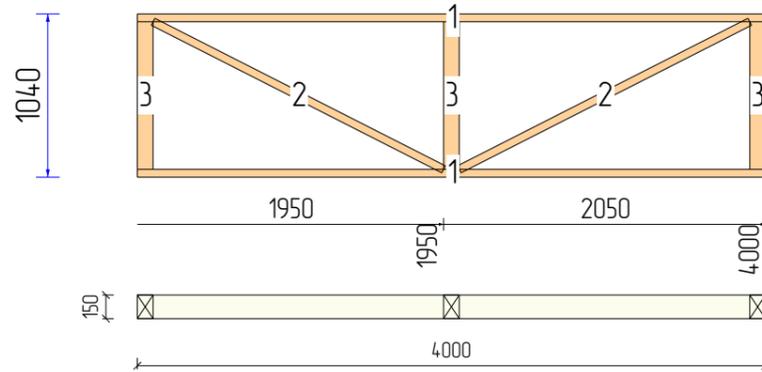


N	Марк	Сечение	Длина	Кол.
1.	Д1_015	150x50	4000	2
2.	Д1_059	150x50	2075	2
3.	Д5_13	150x100	939	3
Итого:		150x50	12,2м	4
Итого:		150x100	2,8м	3

K2_4

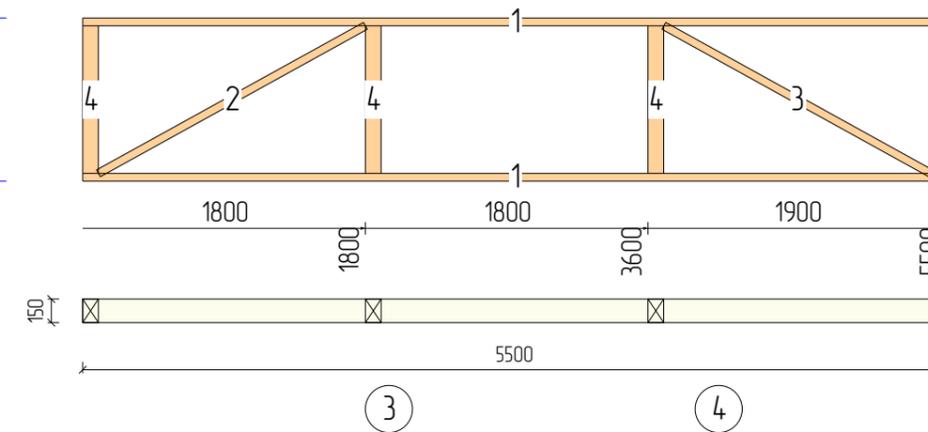


N	Марк	Сечение	Длина	Кол.
1.	Д1_002	150x50	5500	2
2.	Д1_063	150x50	1942	1
3.	Д1_064	150x50	1941	1
4.	Д5_13	150x100	939	4
Итого:		150x50	14,9м	4
Итого:		150x100	3,8м	4

					МС-08-20-2			
Изм	Лист	№ докум	Подпись	Дата				
Разраб		Иванов А.Н.			Дом из СИП панелей	Стадия	Лист	Листов
Проб				РП		44	79	
Т.контр								
Н.контр					Стены чердака	ООО "Строитель"		
Утв								

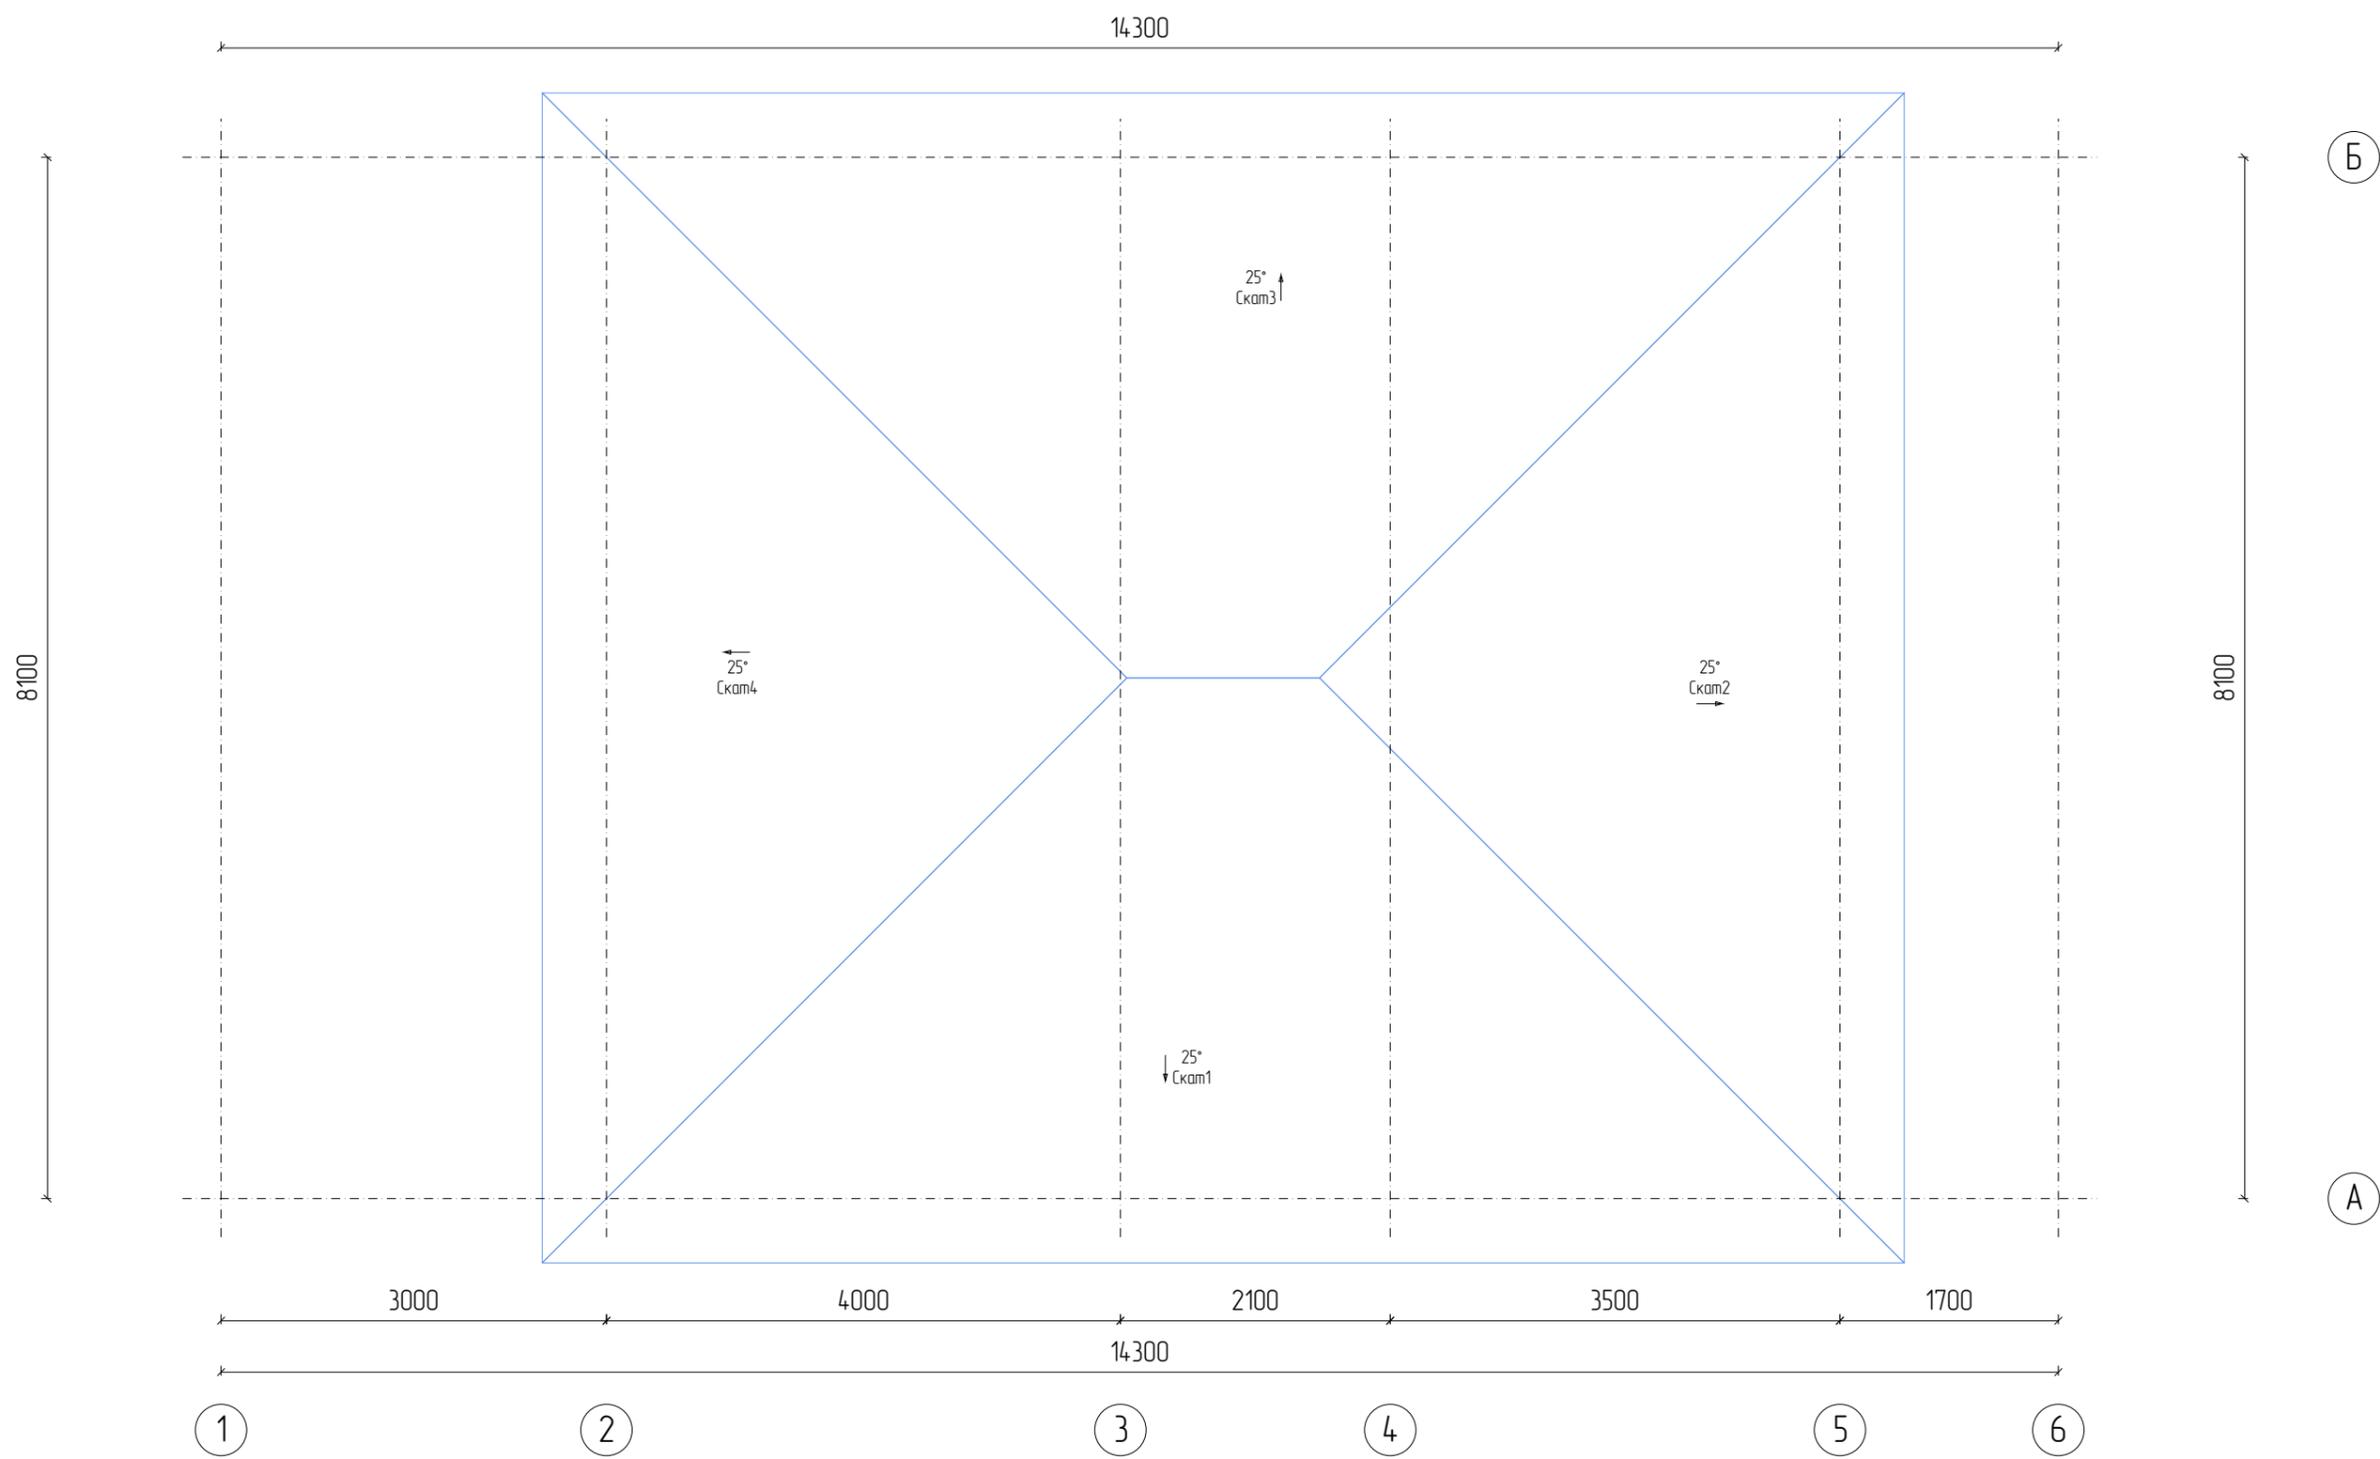


					МС-08-20-2			
Изм	Лист	№ докум	Подпись	Дата	Дом из СИП панелей	Стадия	Лист	Листов
Разраб	Иванов А.Н.					РП	45	79
Проб								
Т.контр					План крыши	ООО "Строитель"		
Н.контр								
Утв								

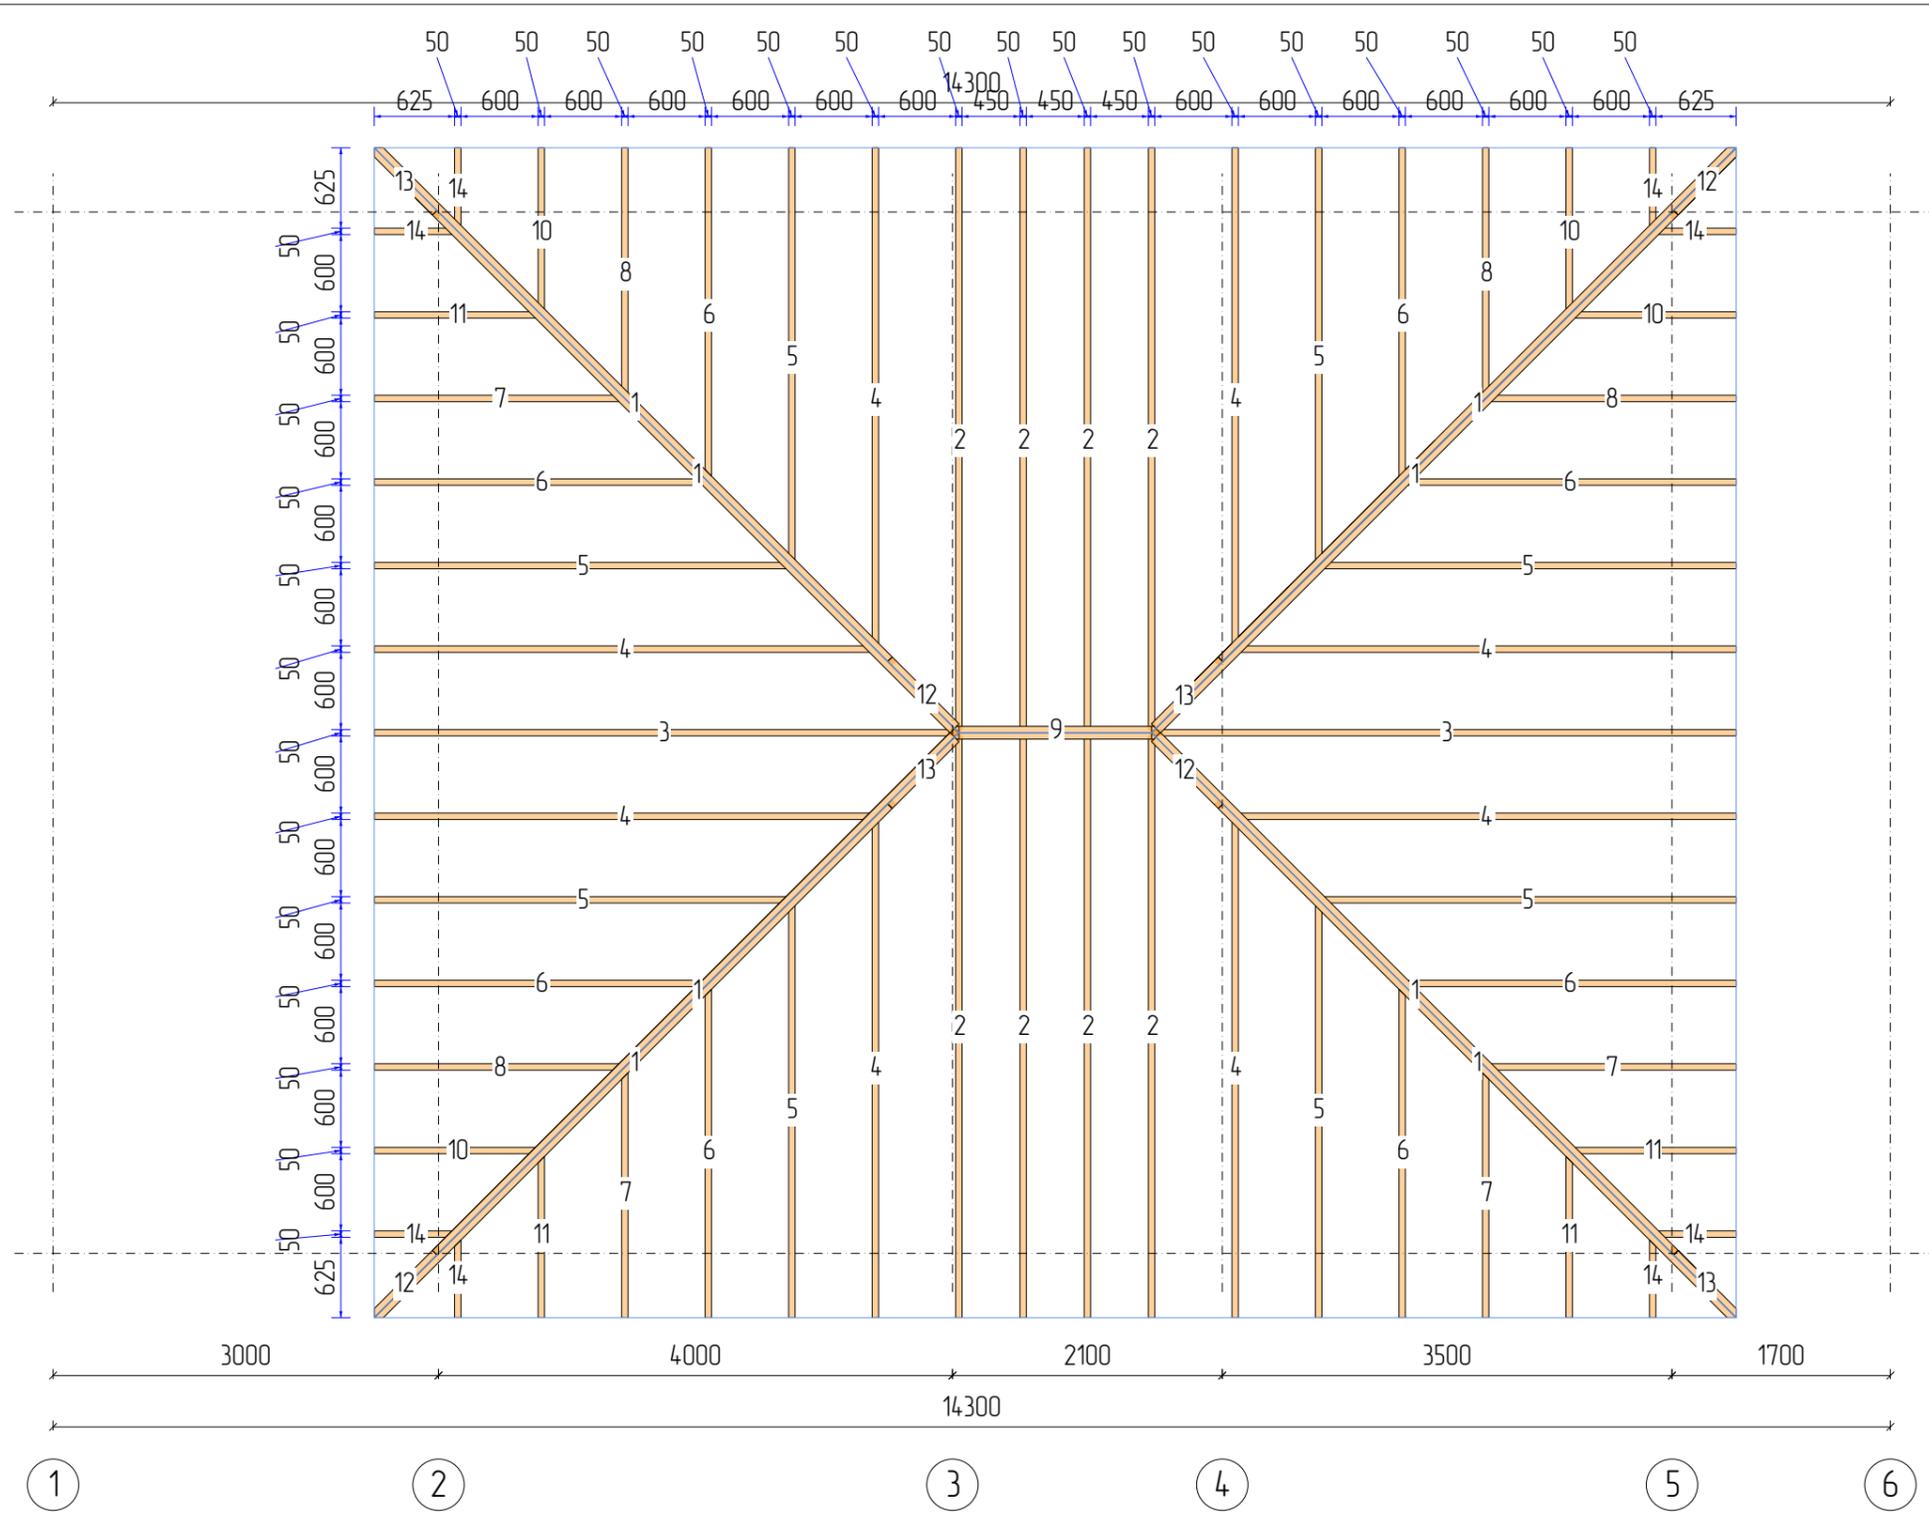

8100


N	Марк	Сечение	Длина	Кол
1.	Д1_001	150x50	6000	8
2.	Д1_003	150x50	5059	8
3.	Д1_005	150x50	5020	2
4.	Д1_011	150x50	4346	8
5.	Д1_021	150x50	3629	8
6.	Д1_037	150x50	2911	8
7.	Д1_055	150x50	2195	4
8.	Д1_056	150x50	2194	4
9.	Д1_072	150x50	1500	2
10.	Д1_073	150x50	1478	4
11.	Д1_074	150x50	1477	4
12.	Д1_088	150x50	776	4
13.	Д1_089	150x50	775	4
14.	Д1_090	150x50	760	8
Итого:		150x50	230,3м	76

					МС-08-20-2			
Изм	Лист	№ докум	Подпись	Дата				
Разраб		Иванов А.Н.			Дом из СИП панелей	Стадия	Лист	Листов
Проб				РП		46	79	
Т.контр								
Н.контр					Раскладка стропил	ООО "Строитель"		
Утв								

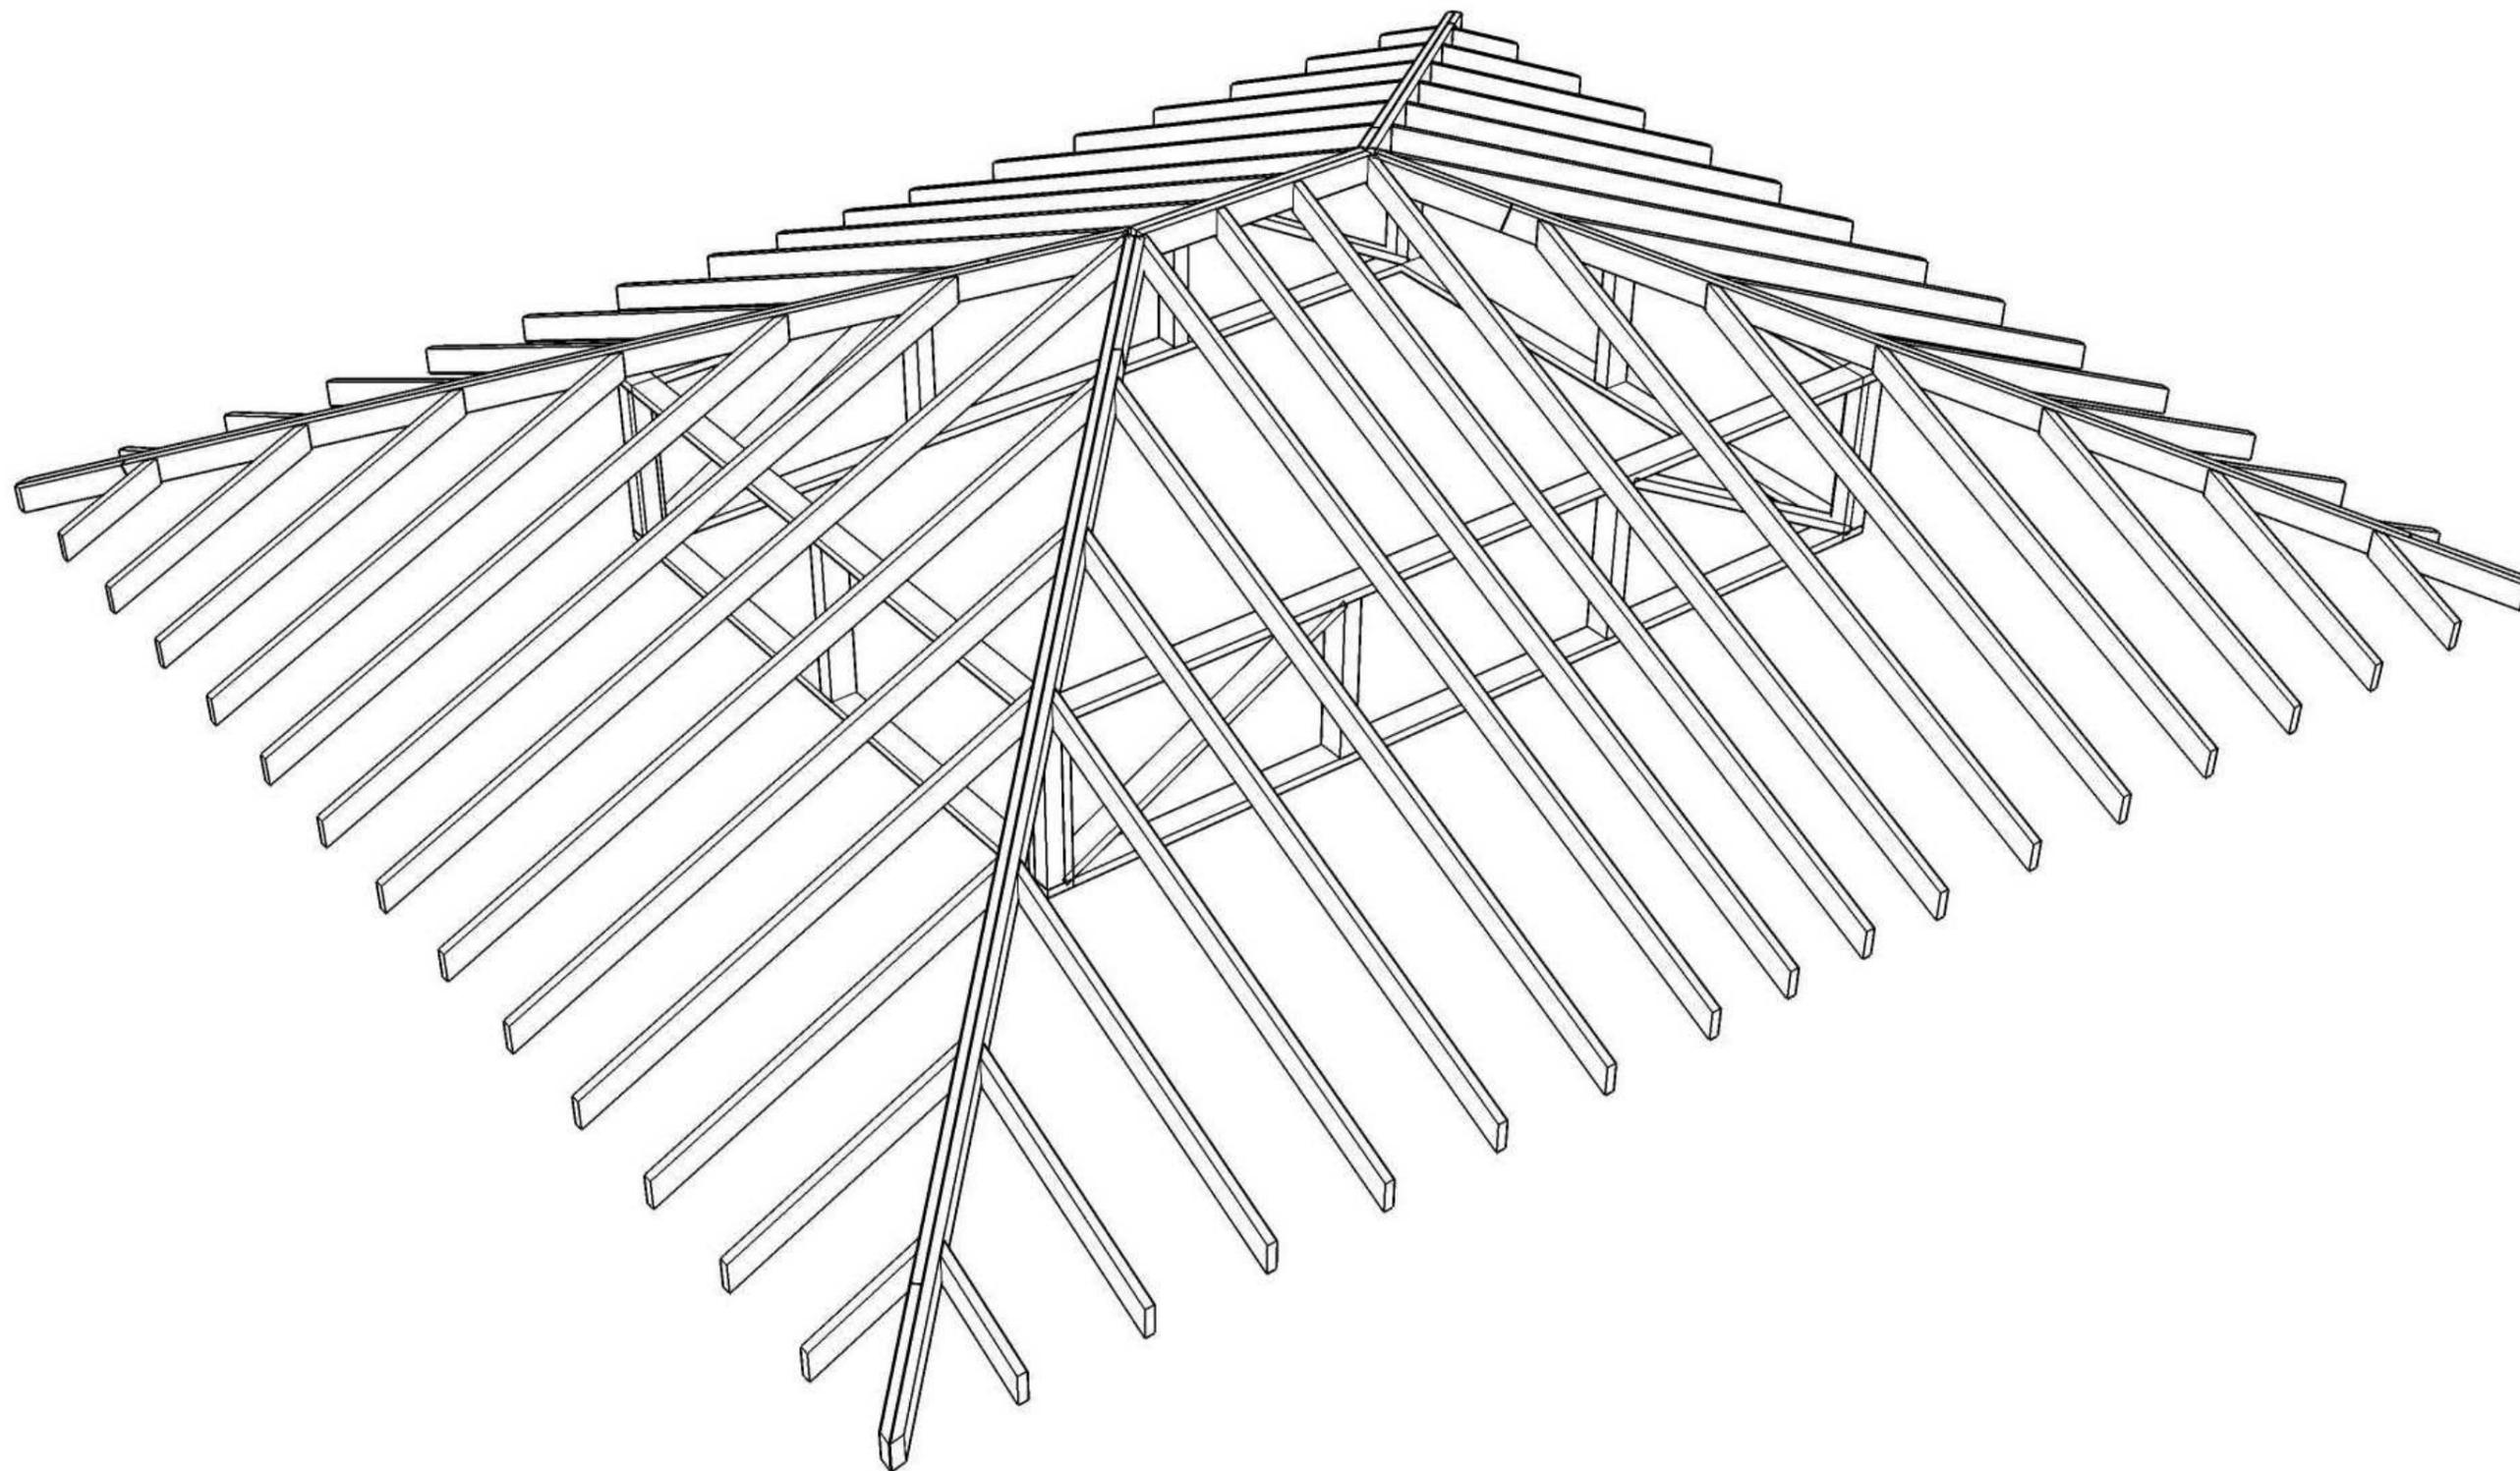


					МС-08-20-2			
Изм	Лист	№ докум	Подпись	Дата	Дом из СИП панелей	Стадия	Лист	Листов
Разраб		Иванов А.Н.				РП	47	79
Проб					Трехмерный вид	ООО "Строитель"		
Т.контр								
Н.контр								
Утв								

Скат 1

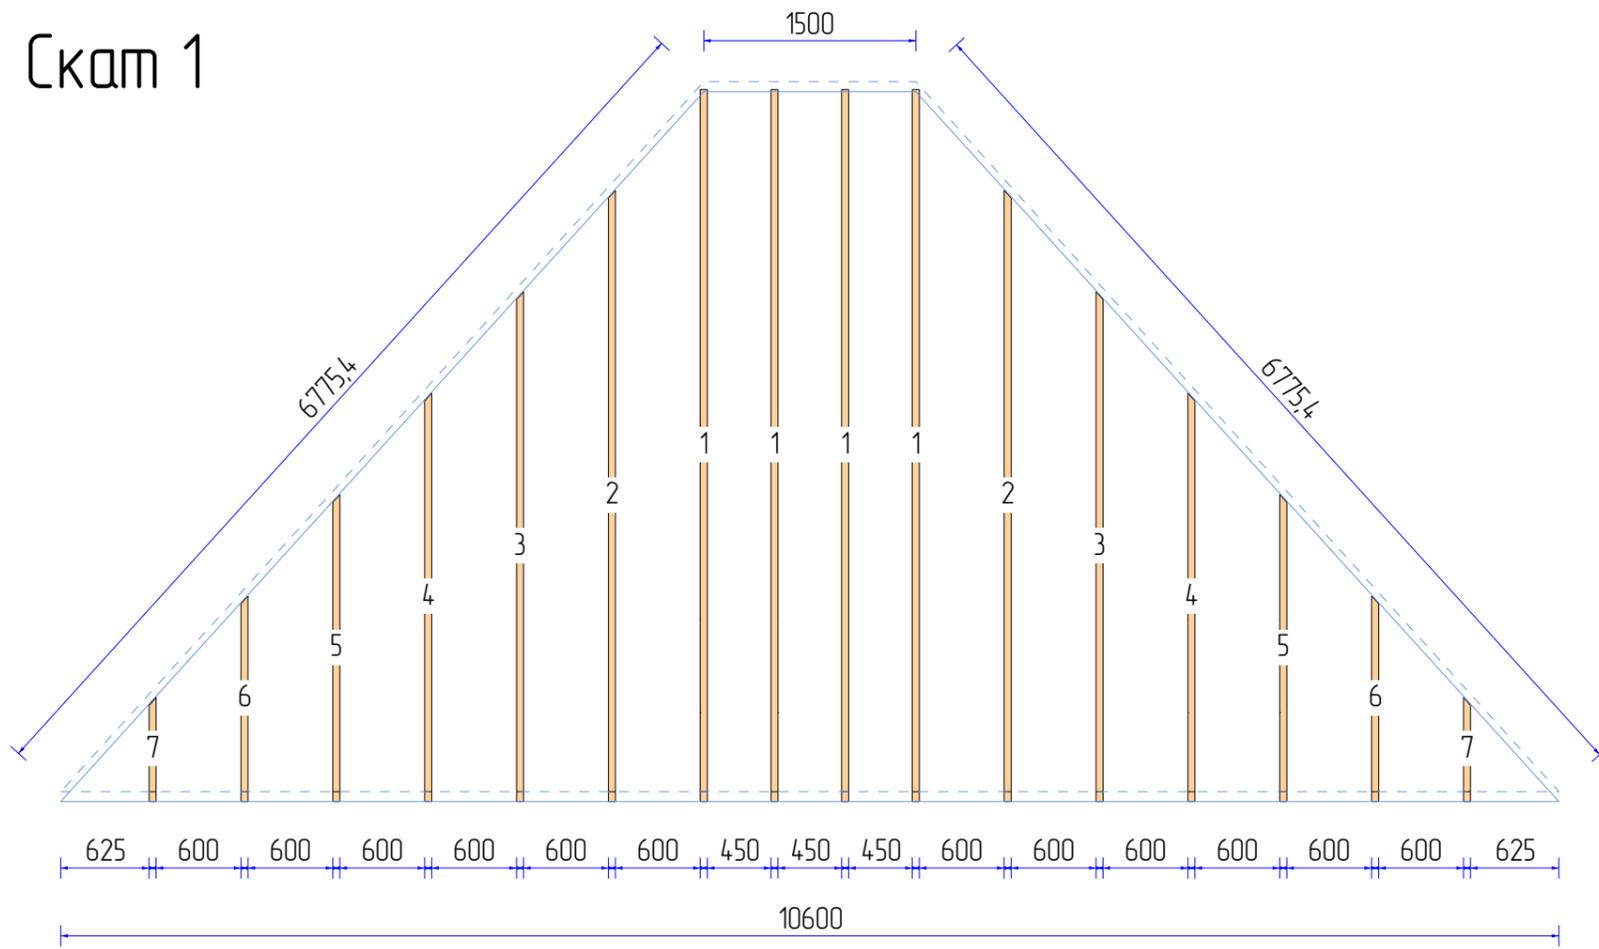

N	Марк	Сечение	Длина	Кол
1.	Д1_003	150x50	5059	4
2.	Д1_011	150x50	4346	2
3.	Д1_021	150x50	3629	2
4.	Д1_037	150x50	2911	2
5.	Д1_055	150x50	2195	2
6.	Д1_074	150x50	1477	2
7.	Д1_090	150x50	760	2
Итого:			150x50	50,9м 16


Скат 2

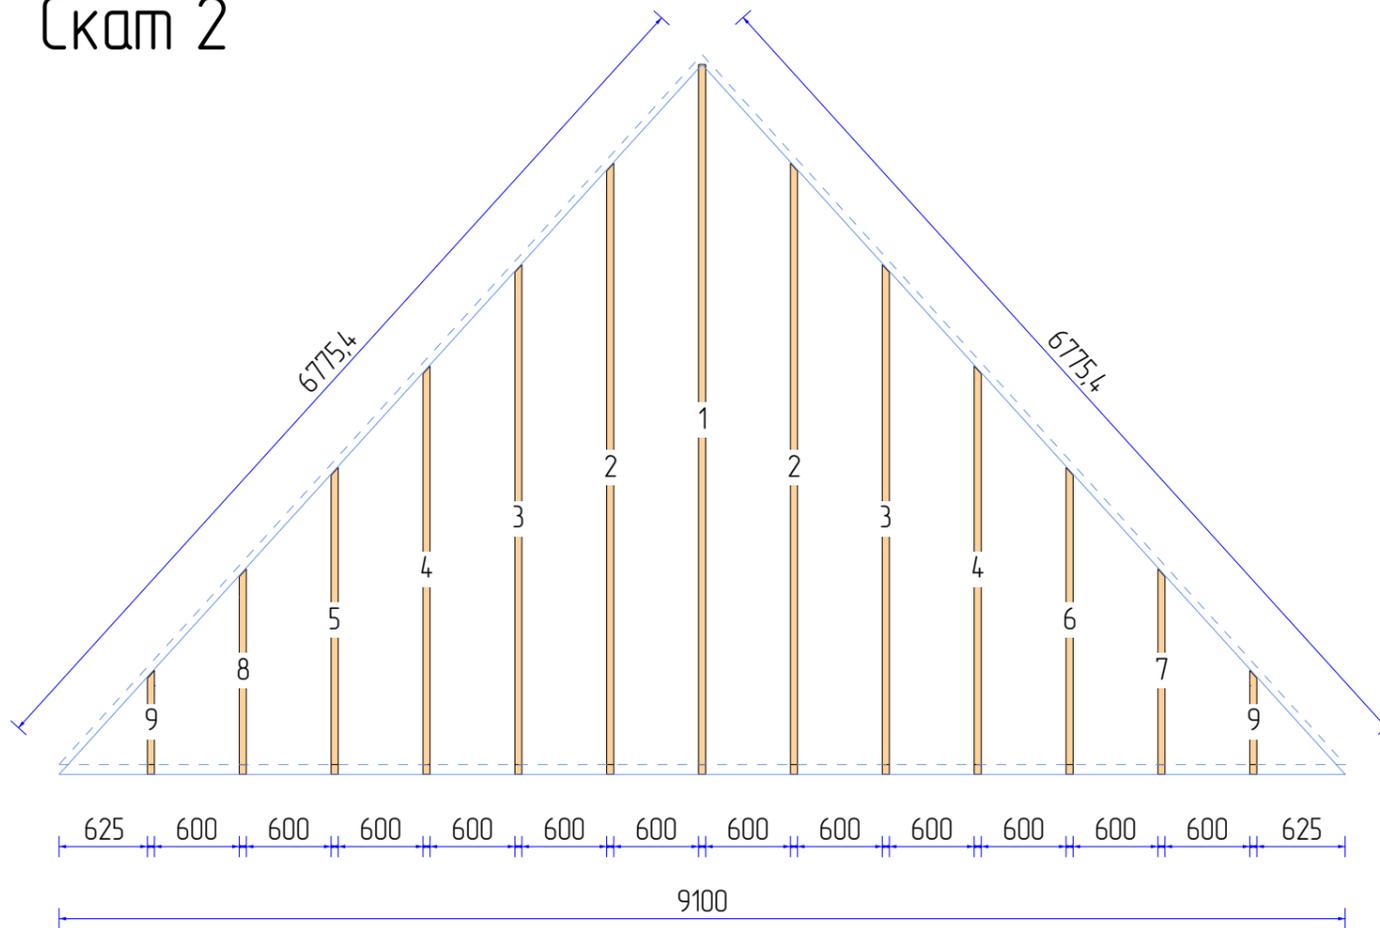

N	Марк	Сечение	Длина	Кол
1.	Д1_005	150x50	5020	1
2.	Д1_011	150x50	4346	2
3.	Д1_021	150x50	3629	2
4.	Д1_037	150x50	2911	2
5.	Д1_055	150x50	2195	1
6.	Д1_056	150x50	2194	1
7.	Д1_073	150x50	1478	1
8.	Д1_074	150x50	1477	1
9.	Д1_090	150x50	760	2
Итого:			150x50	35,7м 13


					МС-08-20-2			
Изм	Лист	№ докум	Подпись	Дата				
Разраб	Иванов А.Н.				Дом из СИП панелей	Стадия	Лист	Листов
Проб				РП		48	79	
Т.контр								
Н.контр					Скат крыши	ООО "Строитель"		
Утв								

Скат 3

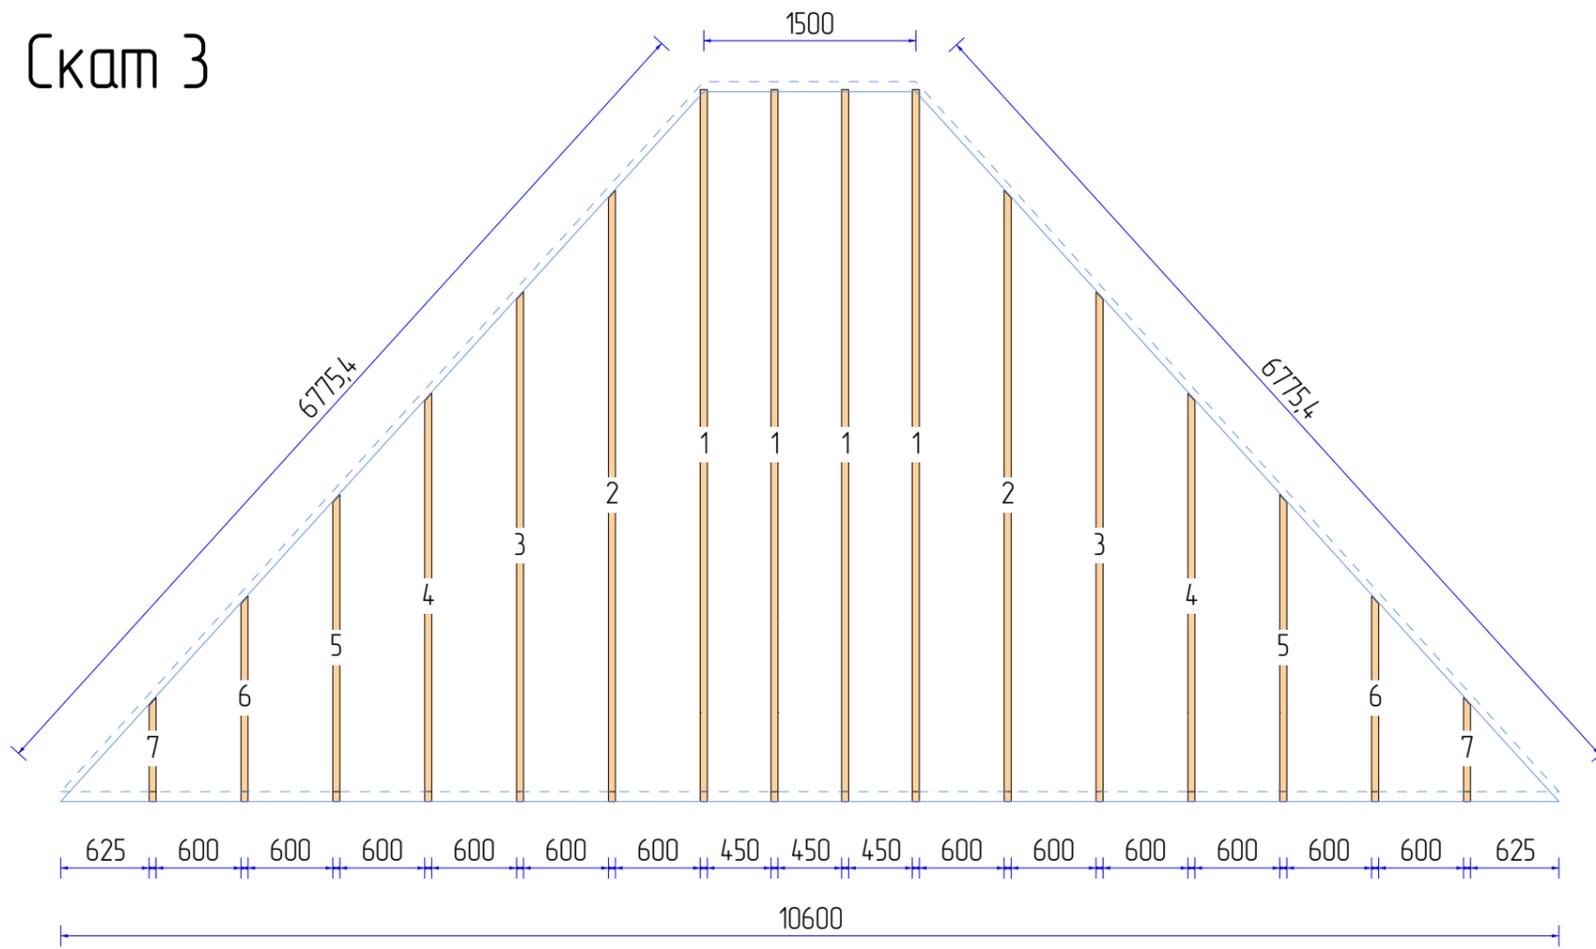


N	Марк	Сечение	Длина	Кол.
1.	Д1_003	150x50	5059	4
2.	Д1_011	150x50	4346	2
3.	Д1_021	150x50	3629	2
4.	Д1_037	150x50	2911	2
5.	Д1_055	150x50	2195	2
6.	Д1_074	150x50	1477	2
7.	Д1_090	150x50	760	2
Итого:			150x50	50,9м 16

Скат 4

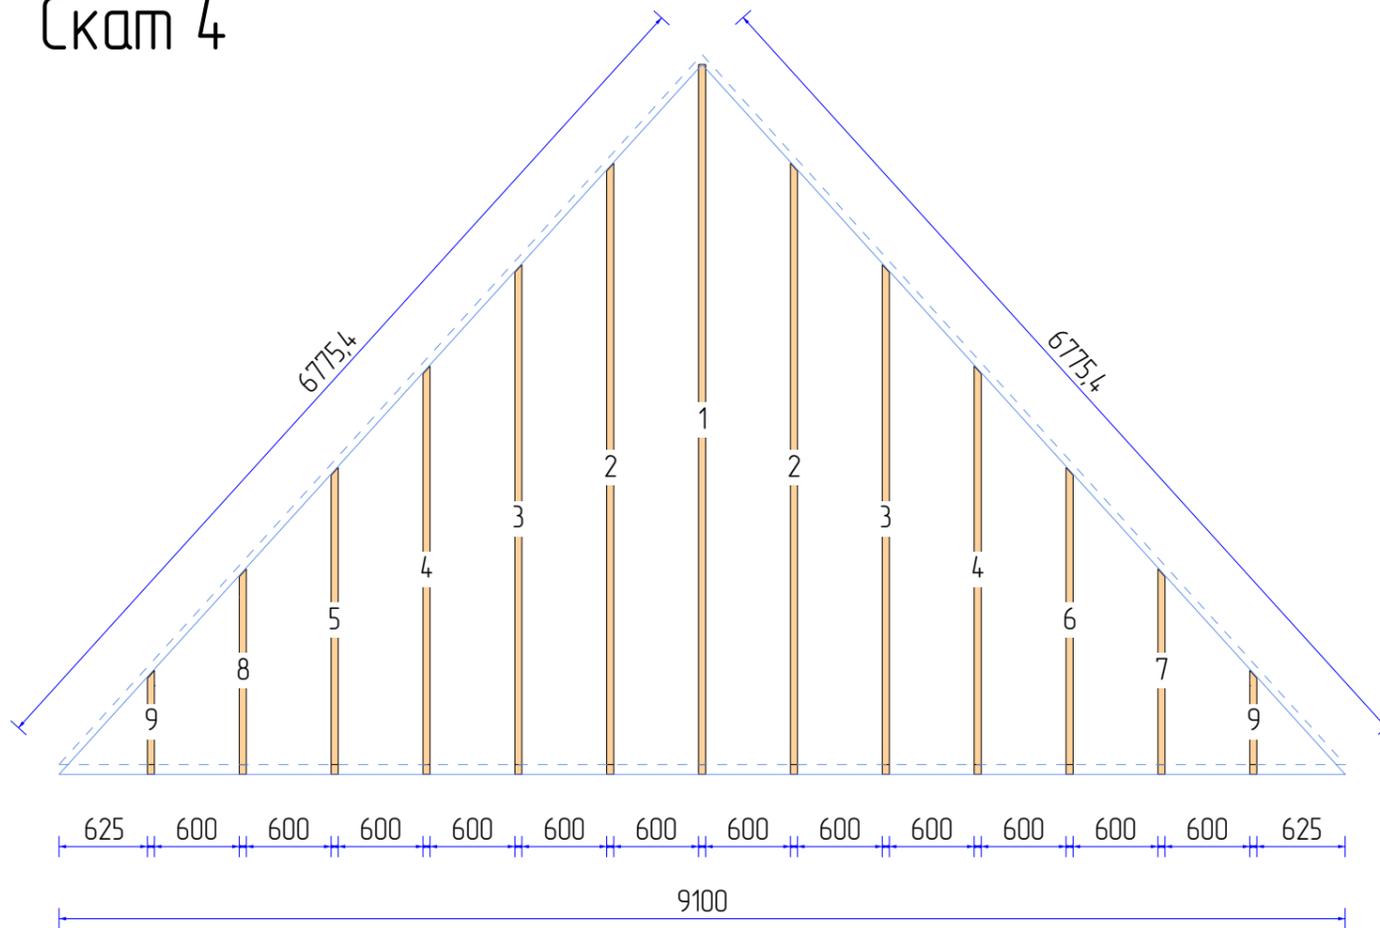


N	Марк	Сечение	Длина	Кол.
1.	Д1_005	150x50	5020	1
2.	Д1_011	150x50	4346	2
3.	Д1_021	150x50	3629	2
4.	Д1_037	150x50	2911	2
5.	Д1_055	150x50	2195	1
6.	Д1_056	150x50	2194	1
7.	Д1_073	150x50	1478	1
8.	Д1_074	150x50	1477	1
9.	Д1_090	150x50	760	2
Итого:			150x50	35,7м 13

					МС-08-20-2				
Изм	Лист	№ докум	Подпись	Дата					
Разраб	Иванов А.Н.				Дом из СИП панелей		Стадия	Лист	Листов
Проб							РП	49	79
Т.контр									
Н.контр					Скат крыши		ООО "Строитель"		
Утв									

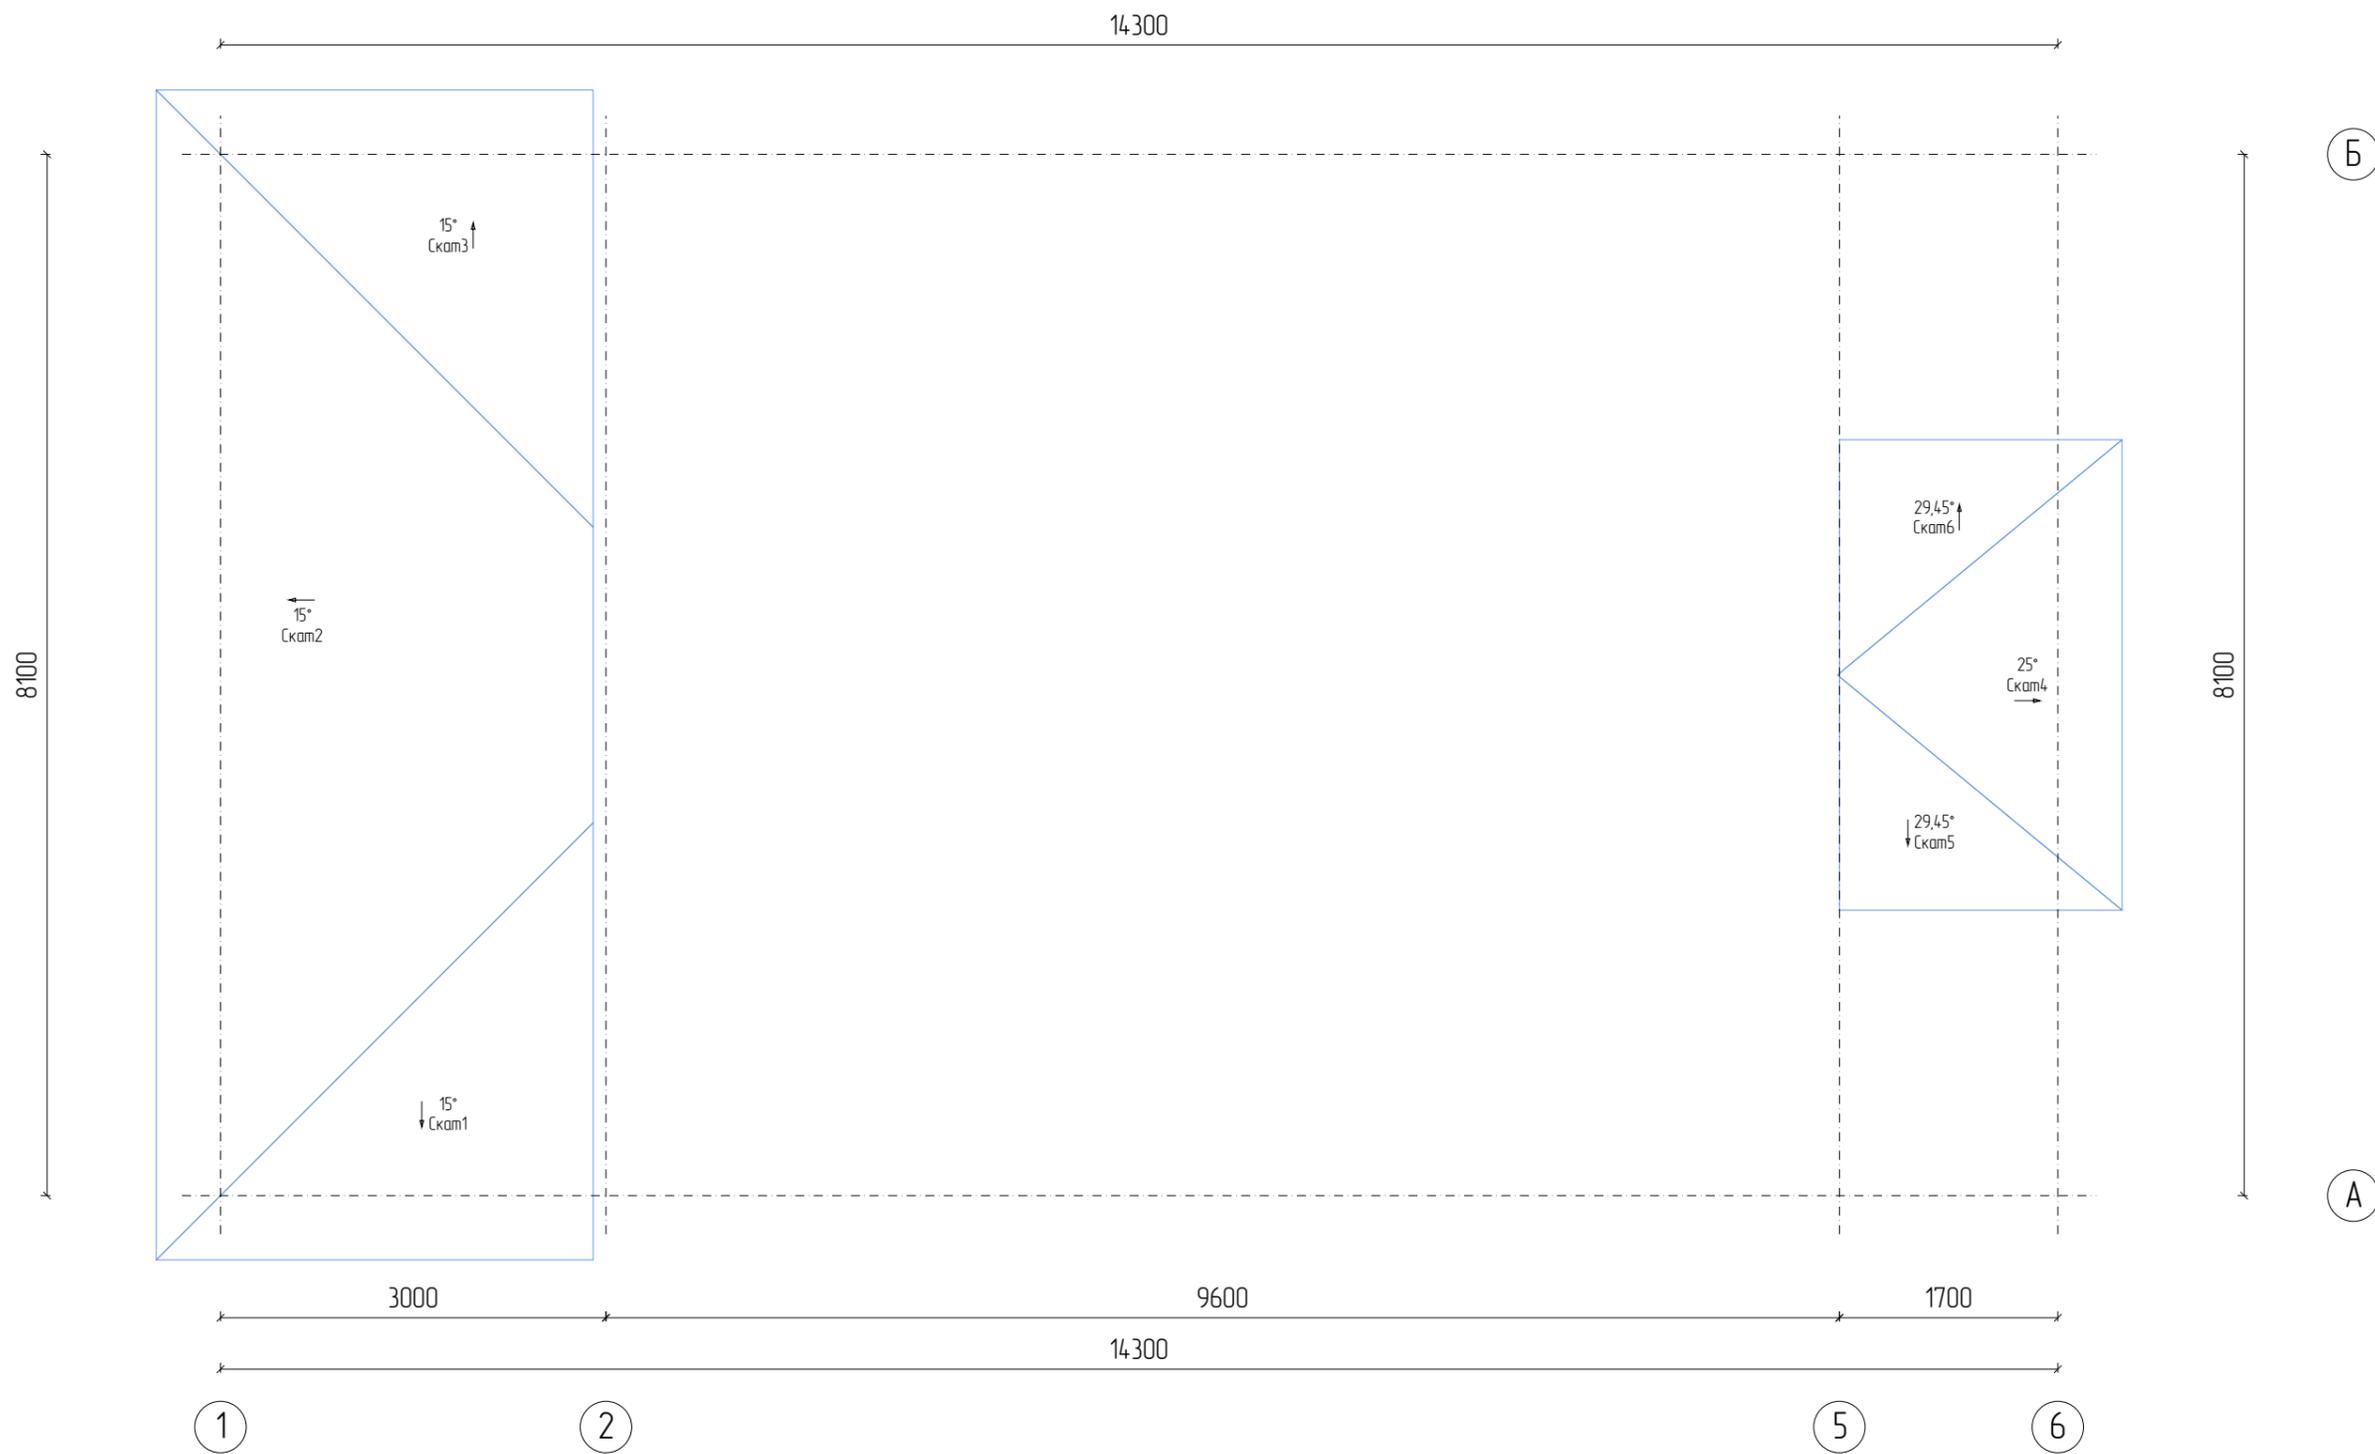


					МС-08-20-2			
Изм	Лист	№ докум	Подпись	Дата	Дом из СИП панелей	Стадия	Лист	Листов
Разраб		Иванов А.Н.				РП	50	79
Проб								
Т.контр					Крыша крыльцо	ООО "Строитель"		
Н.контр								
Утв								

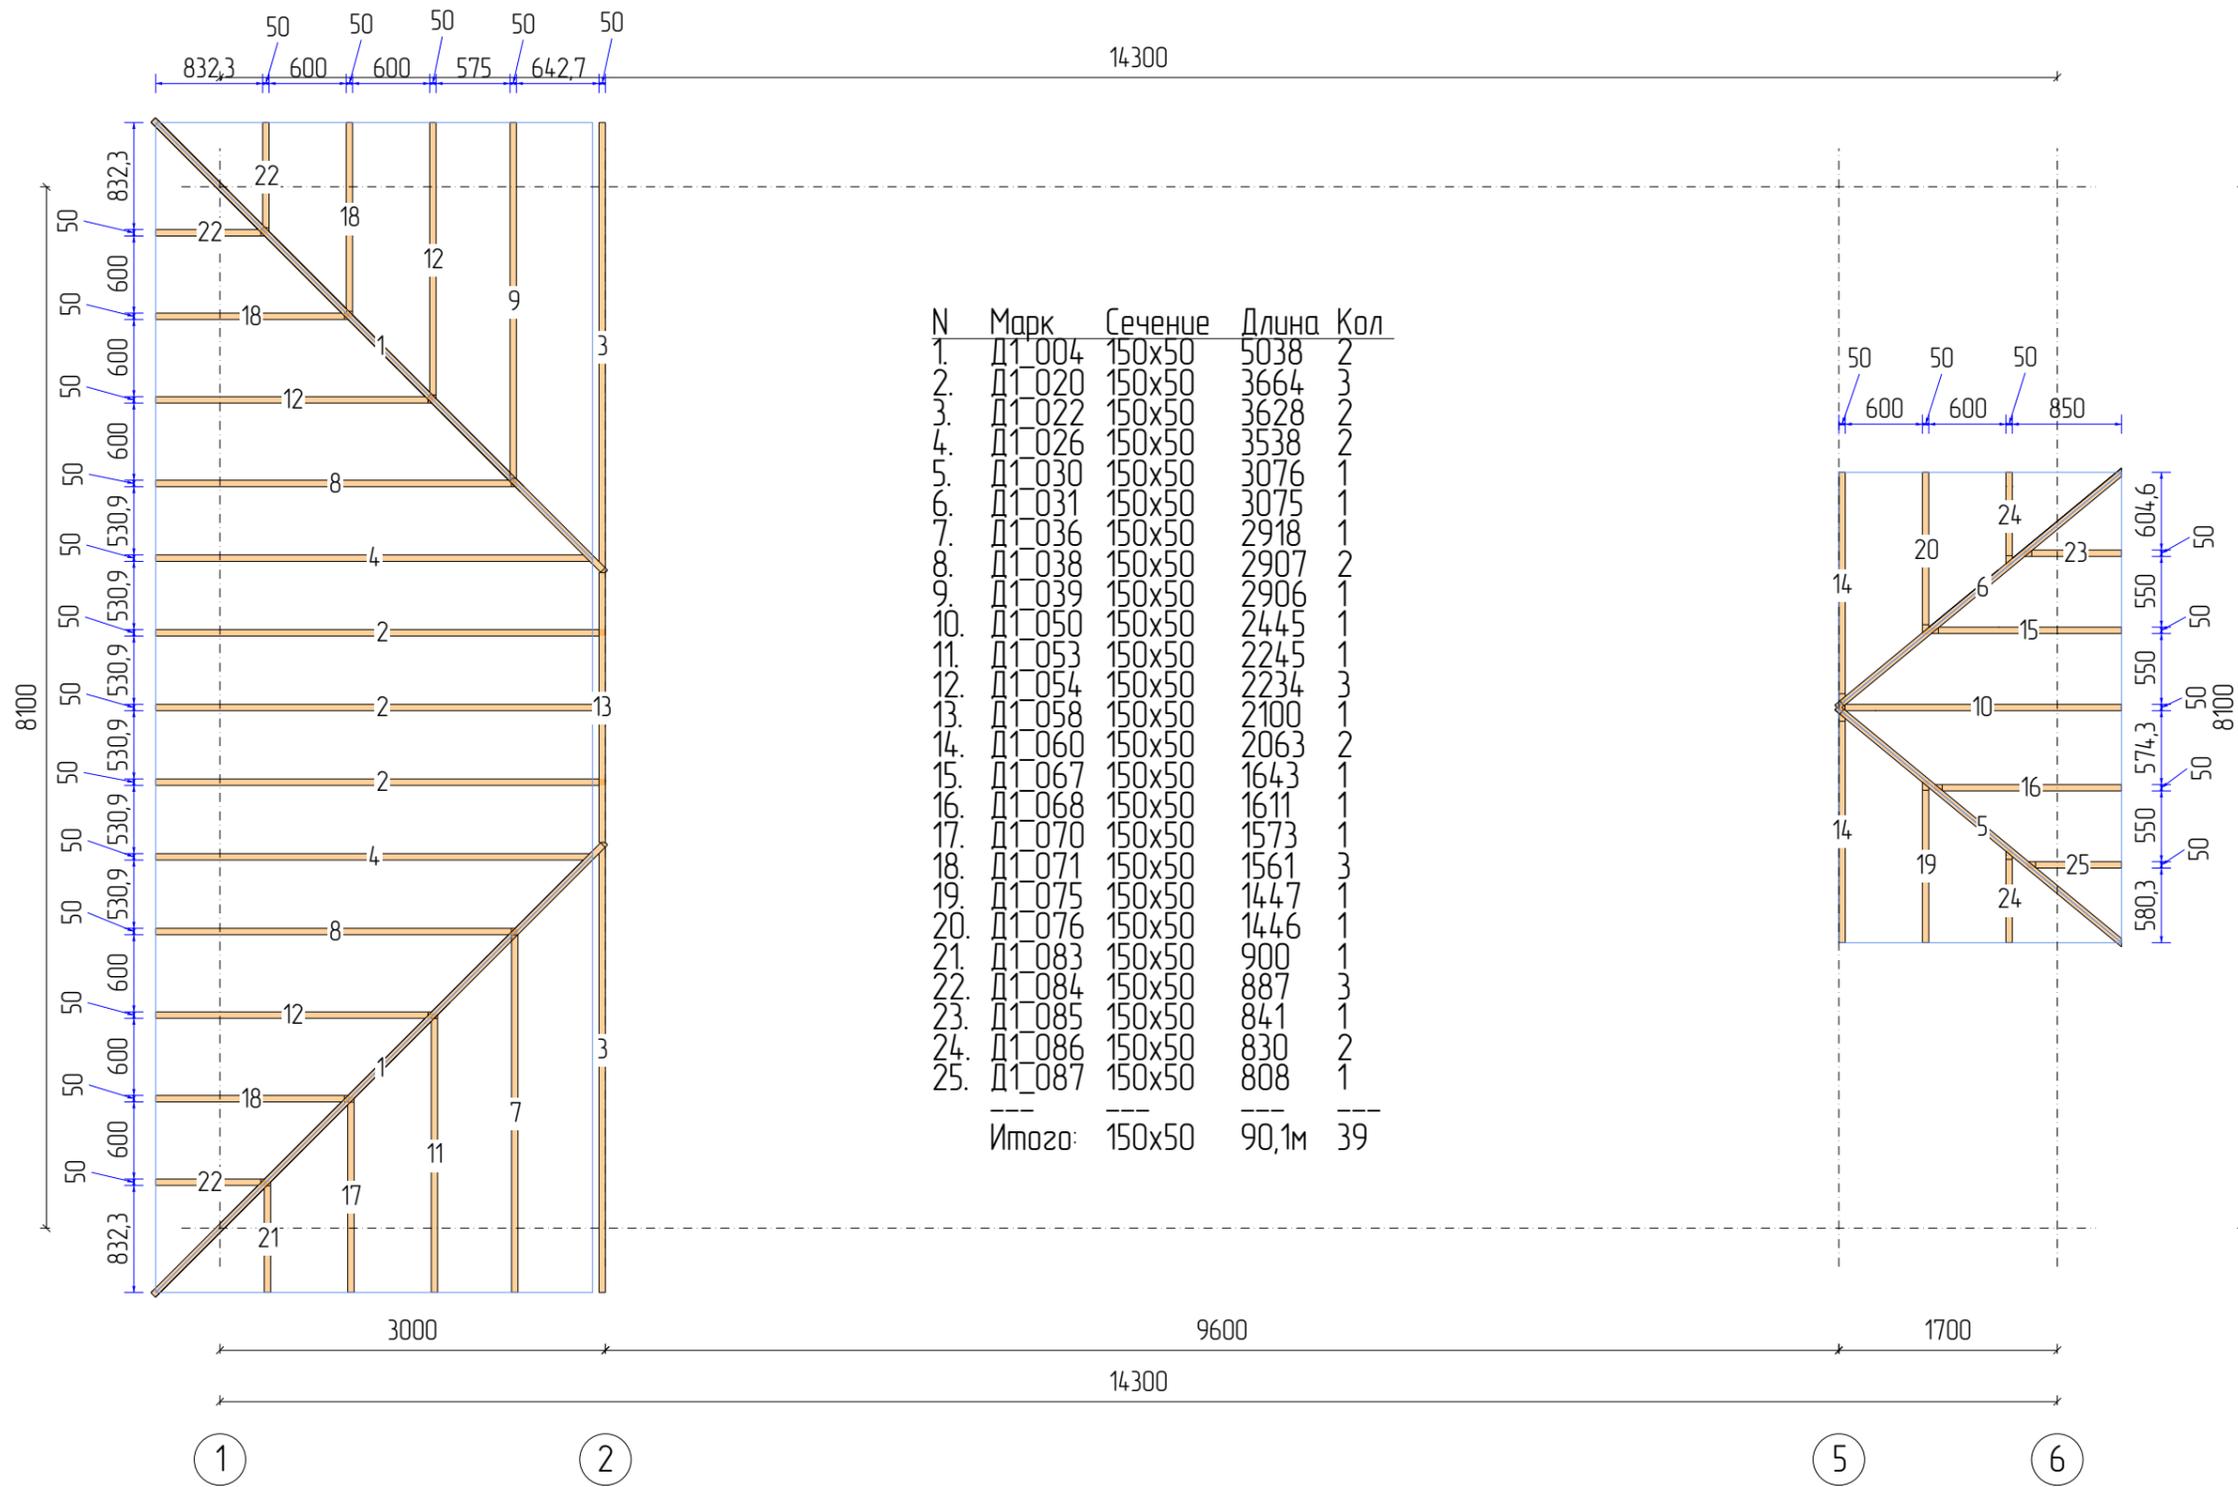

N	Марк	Сечение	Длина	Кол
1.	Д1_004	150x50	5038	2
2.	Д1_020	150x50	3664	3
3.	Д1_022	150x50	3628	2
4.	Д1_026	150x50	3538	2
5.	Д1_030	150x50	3076	1
6.	Д1_031	150x50	3075	1
7.	Д1_036	150x50	2918	1
8.	Д1_038	150x50	2907	2
9.	Д1_039	150x50	2906	1
10.	Д1_050	150x50	2445	1
11.	Д1_053	150x50	2245	1
12.	Д1_054	150x50	2234	3
13.	Д1_058	150x50	2100	1
14.	Д1_060	150x50	2063	2
15.	Д1_067	150x50	1643	1
16.	Д1_068	150x50	1611	1
17.	Д1_070	150x50	1573	1
18.	Д1_071	150x50	1561	3
19.	Д1_075	150x50	1447	1
20.	Д1_076	150x50	1446	1
21.	Д1_083	150x50	900	1
22.	Д1_084	150x50	887	3
23.	Д1_085	150x50	841	1
24.	Д1_086	150x50	830	2
25.	Д1_087	150x50	808	1
Итого:		150x50	90,1м	39


					МС-08-20-2			
Изм	Лист	№ докум	Подпись	Дата				
Разраб		Иванов А.Н.			Дом из СИП панелей	Стадия	Лист	Листов
Проб				РП		51	79	
Т.контр								
Н.контр					Раскладка стропил	ООО "Строитель"		
Утв								

Скат 1

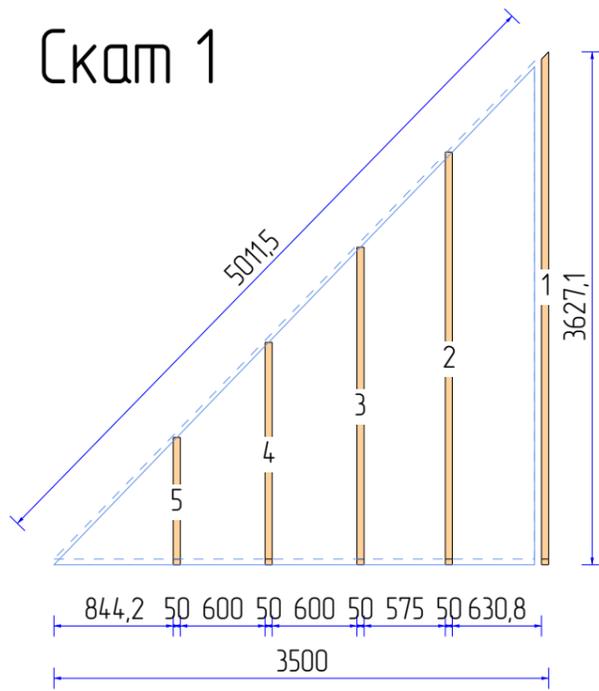


N	Марк	Сечение	Длина	Кол
1.	Д1_022	150x50	3628	1
2.	Д1_036	150x50	2918	1
3.	Д1_053	150x50	2245	1
4.	Д1_070	150x50	1573	1
5.	Д1_083	150x50	900	1
Итого:		150x50	11,3м	5

Скат 2

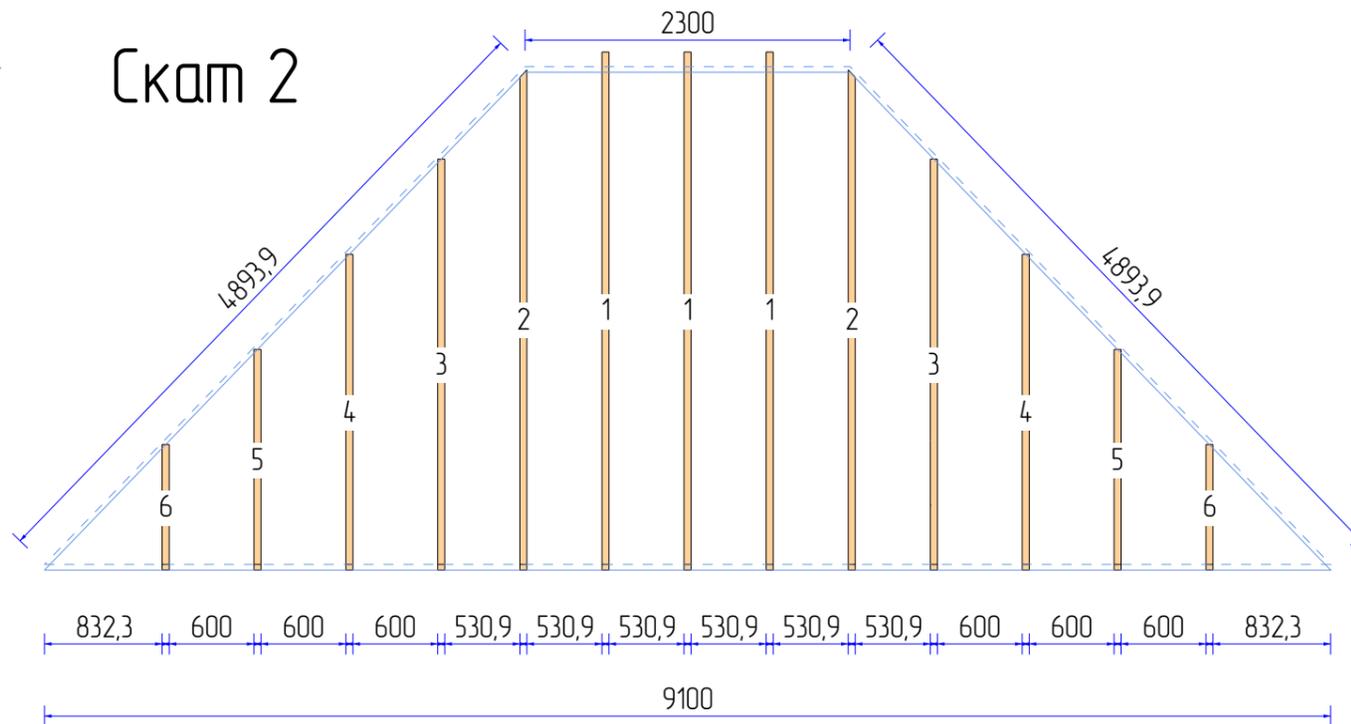


N	Марк	Сечение	Длина	Кол
1.	Д1_020	150x50	3664	3
2.	Д1_026	150x50	3538	2
3.	Д1_038	150x50	2907	2
4.	Д1_054	150x50	2234	2
5.	Д1_071	150x50	1561	2
6.	Д1_084	150x50	887	2
Итого:		150x50	33,2м	13

Скат 3

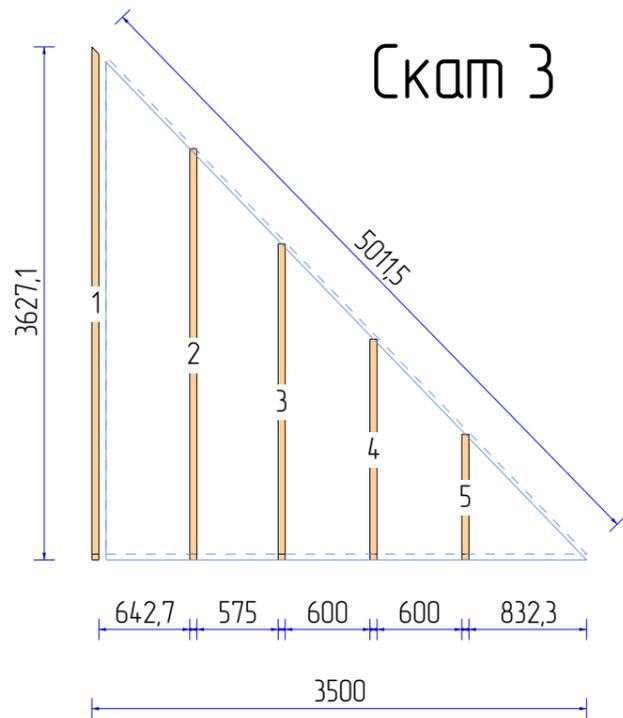


N	Марк	Сечение	Длина	Кол
1.	Д1_022	150x50	3628	1
2.	Д1_039	150x50	2906	1
3.	Д1_054	150x50	2234	1
4.	Д1_071	150x50	1561	1
5.	Д1_084	150x50	887	1
Итого:		150x50	11,2м	5

Скат 5

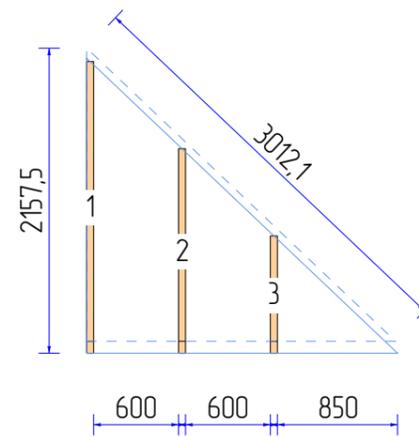


N	Марк	Сечение	Длина	Кол
1.	Д1_060	150x50	2063	1
2.	Д1_075	150x50	1447	1
3.	Д1_086	150x50	830	1
Итого:		150x50	4,3м	3

Скат 6

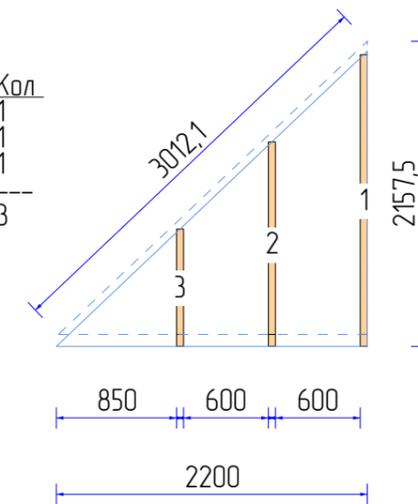

N	Марк	Сечение	Длина	Кол
1.	Д1_060	150x50	2063	1
2.	Д1_076	150x50	1446	1
3.	Д1_086	150x50	830	1
Итого:		150x50	4,3м	3

Скат 4

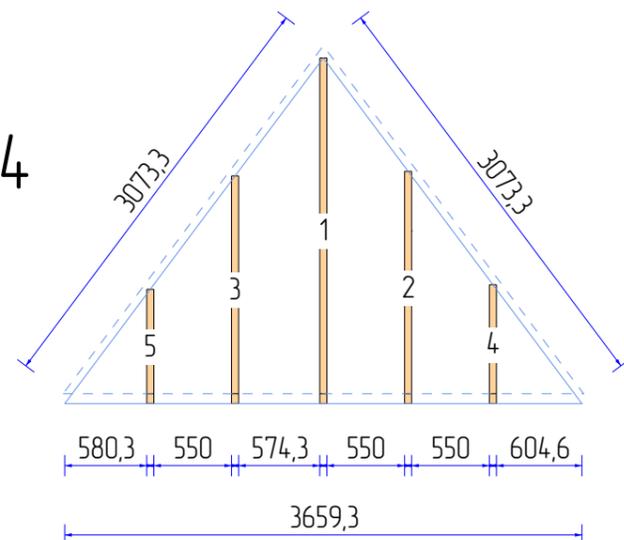

N	Марк	Сечение	Длина	Кол
1.	Д1_050	150x50	2445	1
2.	Д1_067	150x50	1643	1
3.	Д1_068	150x50	1611	1
4.	Д1_085	150x50	841	1
5.	Д1_087	150x50	808	1
Итого:		150x50	7,3м	5

				МС-08-20-2				
Изм	Лист	№ докум	Подпись	Дата				
Разраб	Иванов А.Н.				Дом из СИП панелей	Стадия	Лист	Листов
Проб						РП	52	79
Т.контр								
И.контр					Скат крыши		ООО "Строитель"	
Утв								






Спецификация материалов			
Фундамент			
Сваи	108x1000мм	26	шт
Ветрозащита			
Изоспан А	Стены 1й этаж	82,72	м.кв
Изоспан А	Стены 2й этаж	80,5	м.кв
Отделка стены			
Фасад	Стены 1й этаж	83,88	м.кв
Фасад	Стены 2й этаж	81,58	м.кв
Пароизоляция			
Изоспан В	Стены 1й этаж	110,19	м.кв
Изоспан В	Стены 2й этаж	101,86	м.кв
ОСП			
ОСП-12	Стены 1й этаж	110,19	м.кв
ОСП-12	Стены 2й этаж	101,86	м.кв
Утеплитель			
Утеплитель 150	Стены 1й этаж	6,648	м.куб
Утеплитель 150	Стены 2й этаж	6,202	м.куб
Покрытие крыши			
Слой	Крыша	106,42	м.кв
Слой	Крыша 2	41,09	м.кв
Подшивка свесов			
Свес крыши	Крыша	26,54	м.кв
Свес крыши	Крыша 2	4,1	м.кв

Сводный раскрой пиломатериалов								
		Заготовки			Детали		Остатки	
N	Профиль	Длина	Кол	Объем	Длина	Объем	Длина	Объем
1	Доска 150x50	6	259	11,655	1508,78	11,315	45,22	0,34
2	Доска 150x100	6	74	6,66	424,24	6,365	19,76	0,295
3	Доска 50x50	6	73	1,095	409,08	1,023	28,92	0,072
4	Доска 200x200	6	24	5,76	124,23	4,969	19,77	0,791


Раскрой СИП панелей					
Маркировка	Размер	Кол-во	Длина реза	Площадь	Объем
ПС - 2800x1250	174x1250x2800	49	148,18	1715	29,841
ПП - 2800x1250	174x1250x2800	57	317,31	199,5	34,713

					МС-08-20-2			
Изм	Лист	№ докум	Подпись	Дата				
Разраб		Иванов А.Н.			Дом из СИП панелей	Стадия	Лист	Листов
Проб						РП	53	79
Т.контр								
					Спецификации	ООО "Строитель"		
Н.контр								
Утв								


Спецификация проёмов

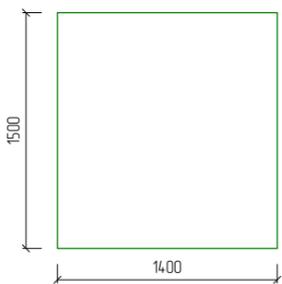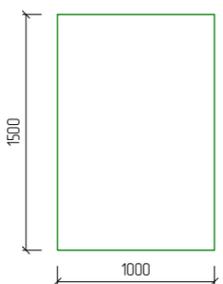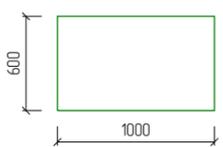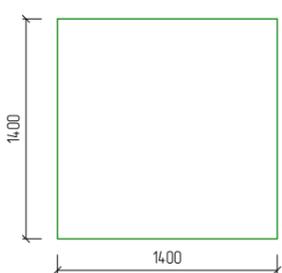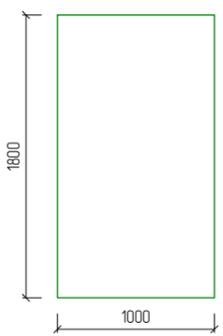Описание	Эскиз
Маркировка: ОК_1 Кол-во: 4шт Ширина: 1400мм Высота: 1500мм Площадь: 2,1м ² Периметр: 5,8м	
Маркировка: ОК_2 Кол-во: 2шт Ширина: 1000мм Высота: 1500мм Площадь: 1,5м ² Периметр: 5м	
Маркировка: ОК_3 Кол-во: 2шт Ширина: 1000мм Высота: 600мм Площадь: 0,6м ² Периметр: 3,2м	
Маркировка: ОК_4 Кол-во: 6шт Ширина: 1400мм Высота: 1400мм Площадь: 1,96м ² Периметр: 5,6м	
Маркировка: ОК_5 Кол-во: 1шт Ширина: 1000мм Высота: 1800мм Площадь: 1,8м ² Периметр: 5,6м	

Маркировка: Д_1
 Кол-во: 2шт
 Ширина: 1000мм
 Высота: 2200мм
 Площадь: 2,2м²
 Периметр: 5,4м

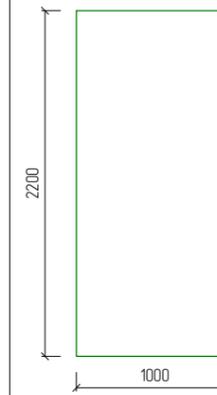

Маркировка: Д_2
 Кол-во: 9шт
 Ширина: 900мм
 Высота: 2100мм
 Площадь: 1,89м²
 Периметр: 5,1м

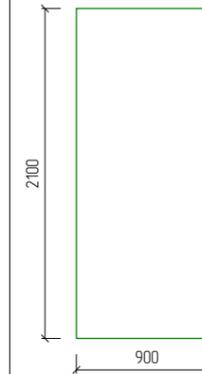

					МС-08-20-2			
Изм	Лист	№ докум	Подпись	Дата	Дом из СИП панелей	Стадия	Лист	Листов
Разраб		Иванов А.Н.				РП	54	79
Проб								
Т.контр					Спецификации по проёмам_1	ООО "Строитель"		
Н.контр								
Утв								

Доска 150x50	
Перекрытие	
N	Эскиз
Раскрой из заготовок – 8шт, длина – 6000мм	
1	Количество: 5шт Д1_001 6000
2	Количество: 1шт, Остаток: 22мм Д1_052 2389 Д1_052 2389 Д1_092 600 Д1_092 600
3	Количество: 1шт, Остаток: 45мм Д1_048 2633 Д1_048 2633 Д1_091 689
4	Количество: 1шт, Остаток: 378мм Д1_041 2833 Д1_058 2100 Д1_091 689
Стены 1й этаж	
N	Эскиз
Раскрой из заготовок – 71шт, длина – 6000мм	
5	Количество: 10шт Д1_001 6000
6	Количество: 11шт Д1_044 2700 Д1_044 2700 Д1_092 600
7	Количество: 4шт Д1_072 1500 Д1_072 1500 Д1_072 1500 Д1_072 1500

8	Количество: 1шт Д1_082 1000 Д1_082 1000 Д1_082 1000 Д1_082 1000 Д1_082 1000 Д1_082 1000
9	Количество: 1шт, Остаток: 12мм Д1_012 4236 Д1_066 1752
10	Количество: 1шт, Остаток: 27мм Д1_027 3273 Д1_044 2700
11	Количество: 3шт, Остаток: 42мм Д1_044 2700 Д1_044 2700 Д1_093 558
12	Количество: 6шт, Остаток: 48мм Д1_028 3252 Д1_044 2700
13	Количество: 3шт, Остаток: 48мм Д1_058 2100 Д1_058 2100 Д1_066 1752
14	Количество: 2шт, Остаток: 49мм Д1_029 3251 Д1_044 2700

					МС-08-20-2			
Изм	Лист	№ докум	Подпись	Дата				
Разраб	Проб	Т.контр			Дом из СИП панелей	Стадия	Лист	Листов
						РП	55	79
Н.контр	Утв				Раскрой 150x50_1	ООО "Строитель"		

15	Количество: 13шт, Остаток: 50мм Д1_044 Д1_044 Д1_097 2700 2700 550
16	Количество: 1шт, Остаток: 50мм Д1_061 Д1_062 Д1_062 2050 1950 1950
17	Количество: 1шт, Остаток: 50мм Д1_081 Д1_081 Д1_081 Д1_081 Д1_081 Д1_100 1100 1100 1100 1100 1100 450
18	Количество: 2шт, Остаток: 136мм Д1_018 Д1_057 3714 2150
19	Количество: 1шт, Остаток: 150мм Д1_044 Д1_044 Д1_100 2700 2700 450
20	Количество: 2шт, Остаток: 170мм Д1_019 Д1_057 3680 2150
21	Количество: 1шт, Остаток: 250мм Д1_081 Д1_081 Д1_081 Д1_082 Д1_082 Д1_100 1100 1100 1100 1000 1000 450
22	Количество: 2шт, Остаток: 300мм Д1_058 Д1_058 Д1_072 2100 2100 1500
23	Количество: 1шт, Остаток: 350мм Д1_013 Д1_072 4150 1500

24	Количество: 2шт, Остаток: 350мм Д1_025 Д1_058 3550 2100
25	Количество: 1шт, Остаток: 350мм Д1_058 Д1_061 Д1_072 2100 2050 1500
26	Количество: 1шт, Остаток: 436мм Д1_040 Д1_044 2864 2700
27	Количество: 1шт, Остаток: 2000мм Д1_082 Д1_082 Д1_082 Д1_082 1000 1000 1000 1000
Перекрытие 2	
N	Эскиз
Раскрой из остатков	
28	Количество: 1шт, Остаток: 50мм Д1_062 1950
Раскрой из заготовок - 7шт, длина - 6000мм	
29	Количество: 3шт Д1_001 6000

					МС-08-20-2			
Изм	Лист	№ докум	Подпись	Дата				
Разраб		Иванов А.Н.			Дом из СИП панелей	Стадия	Лист	Листов
Проб				РП		56	79	
Т.контр								
Н.контр					Раскрой 150x50_2	ООО "Строитель"		
Утв								

30	Количество: 1шт, Остаток: 300мм Д1_023 3600 Д1_058 2100
31	Количество: 1шт, Остаток: 325мм Д1_024 3575 Д1_058 2100
32	Количество: 1шт, Остаток: 1000мм Д1_049 2500 Д1_049 2500
33	Количество: 1шт, Остаток: 1925мм Д1_014 4075

Стены 2й этаж

N	Эскиз
Раскрой из остатков	

34	Количество: 1шт, Остаток: 25мм Д1_077 1400 Д1_101, Д1_102 250, 250
35	Количество: 1шт Д1_082 1000

Раскрой из заготовок - 65шт, длина - 6000мм

36	Количество: 11шт Д1_001 6000
37	Количество: 5шт Д1_032 3061 Д1_051 2400 Д1_098 539

38	Количество: 3шт Д1_051 2400 Д1_058 2100 Д1_072 1500
39	Количество: 1шт Д1_062 1950 Д1_062 1950 Д1_072 1500 Д1_092 600
40	Количество: 2шт Д1_072 1500 Д1_072 1500 Д1_072 1500 Д1_072 1500
41	Количество: 1шт, Остаток: 24мм Д1_016 3876 Д1_058 2100
42	Количество: 1шт, Остаток: 26мм Д1_051 2400 Д1_051 2400 Д1_099 462 Д1_099 462 Д1_102 250
43	Количество: 1шт, Остаток: 27мм Д1_033 3031 Д1_035 2942
44	Количество: 1шт, Остаток: 48мм Д1_010 4376 Д1_069 1576

					МС-08-20-2			
Изм	Лист	№ докум	Подпись	Дата				
Разраб		Иванов А.Н.			Дом из СИП панелей	Стадия	Лист	Листов
Проб				РП		57	79	
Т.контр								
Н.контр					Раскрой 150x50_3	ООО "Строитель"		
Утв								

45	Количество: 4шт, Остаток: 48мм Д1_058 Д1_058 Д1_066 2100 2100 1752
46	Количество: 1шт, Остаток: 55мм Д1_051 Д1_051 Д1_099 Д1_101 Д1_102 2400 2400 462 433 250
47	Количество: 1шт, Остаток: 61мм Д1_051 Д1_051 Д1_092 Д1_098 2400 2400 600 539
48	Количество: 1шт, Остаток: 84мм Д1_051 Д1_051 Д1_101 Д1_101 Д1_102 2400 2400 433 433 250
49	Количество: 3шт, Остаток: 98мм Д1_028 Д1_051 Д1_102 3252 2400 250
50	Количество: 2шт, Остаток: 99мм Д1_029 Д1_051 Д1_102 3251 2400 250
51	Количество: 3шт, Остаток: 100мм Д1_051 Д1_051 Д1_081 2400 2400 1100
52	Количество: 2шт, Остаток: 149мм Д1_017 Д1_058 3751 2100
53	Количество: 2шт, Остаток: 150мм Д1_077 Д1_077 Д1_077 Д1_077 Д1_102 1400 1400 1400 1400 250



54	Количество: 14шт, Остаток: 200мм Д1_051 Д1_051 Д1_082 2400 2400 1000
55	Количество: 1шт, Остаток: 224мм Д1_069 Д1_077 Д1_077 Д1_077 1576 1400 1400 1400
56	Количество: 1шт, Остаток: 450мм Д1_051 Д1_051 Д1_101 Д1_101 Д1_102 2400 2400 250 250 250
57	Количество: 4шт, Остаток: 1200мм Д1_051 Д1_051 2400 2400
Перекрытие 3	
N	Эскиз
Раскрой из заготовок - 45шт, длина - 6000мм	
58	Количество: 6шт Д1_001 6000
59	Количество: 1шт Д1_034 Д1_034 3000 3000

					МС-08-20-2			
Изм	Лист	№ докум	Подпись	Дата				
Разраб		Иванов А.Н.			Дом из СИП панелей	Стадия	Лист	Листов
Проб				РП		58	79	
Т.контр								
Н.контр					Раскрой 150x50_4	ООО "Строитель"		
Утв								

60	Количество: 1шт, Остаток: 42мм Д1_042	Д1_043	Д1_094	2702	2701	555
61	Количество: 1шт, Остаток: 43мм Д1_043	Д1_043	Д1_094	2701	2701	555
62	Количество: 1шт, Остаток: 94мм Д1_045	Д1_045	Д1_092	2653	2653	600
63	Количество: 1шт, Остаток: 97мм Д1_046	Д1_047	Д1_092	2652	2651	600
64	Количество: 2шт, Остаток: 200мм Д1_009	Д1_100	Д1_100	Д1_100	4450	450
65	Количество: 1шт, Остаток: 292мм Д1_006	Д1_078		4503	1205	
66	Количество: 3шт, Остаток: 295мм Д1_007	Д1_078		4500	1205	
67	Количество: 2шт, Остаток: 345мм Д1_008	Д1_079		4451	1204	
68	Количество: 2шт, Остаток: 346мм Д1_008	Д1_080		4451	1203	

69	Количество: 7шт, Остаток: 349мм Д1_008	Д1_092	Д1_092	4451	600	600
70	Количество: 5шт, Остаток: 375мм Д1_065	Д1_065	Д1_065	1875	1875	1875
71	Количество: 1шт, Остаток: 439мм Д1_008	Д1_094	Д1_094	4451	555	555
72	Количество: 1шт, Остаток: 442мм Д1_009	Д1_095	Д1_095	4450	554	554
73	Количество: 1шт, Остаток: 444мм Д1_009	Д1_096	Д1_096	4450	553	553
74	Количество: 8шт, Остаток: 1550мм Д1_009			4450		
75	Количество: 1шт, Остаток: 4125мм Д1_065			1875		
Опоры крыши						


					МС-08-20-2			
Изм	Лист	№ докум	Подпись	Дата				
Разраб		Иванов А.Н.			Дом из СИП панелей	Стадия	Лист	Листов
Проб				РП		59	79	
Т.контр								
Н.контр					Раскрой 150x50_5	ООО "Строитель"		
Утв								

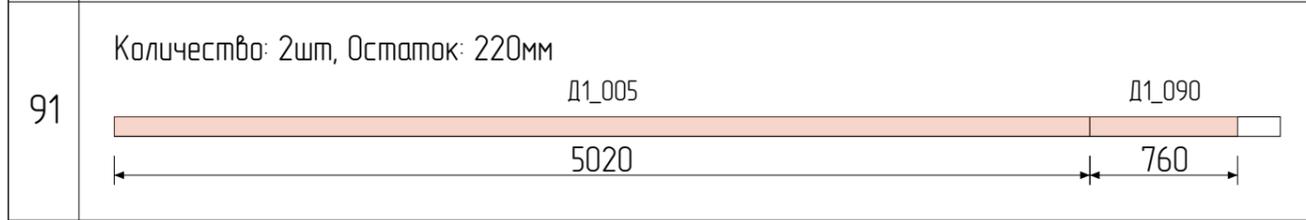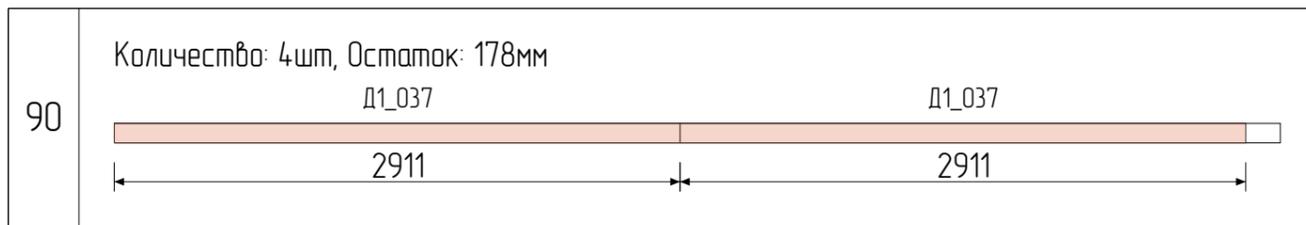











Крыша 2

N Эскиз




Раскрой из остатков

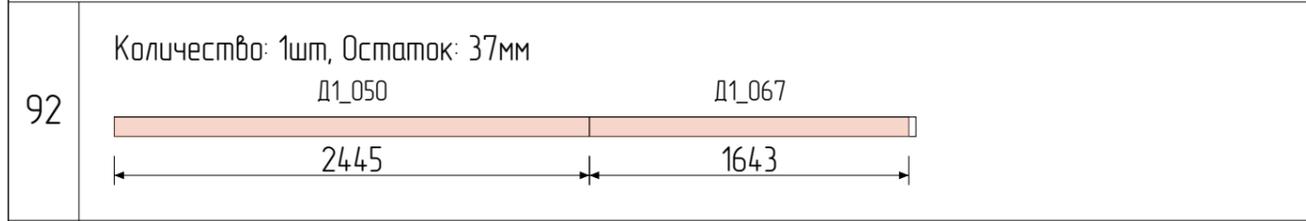

Раскрой из заготовок – 14шт, длина – 6000мм

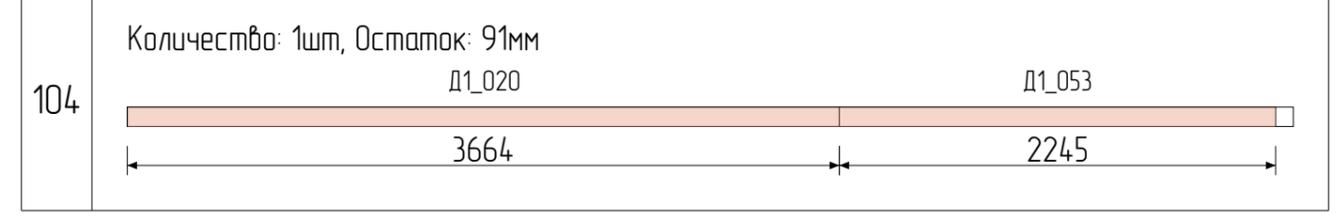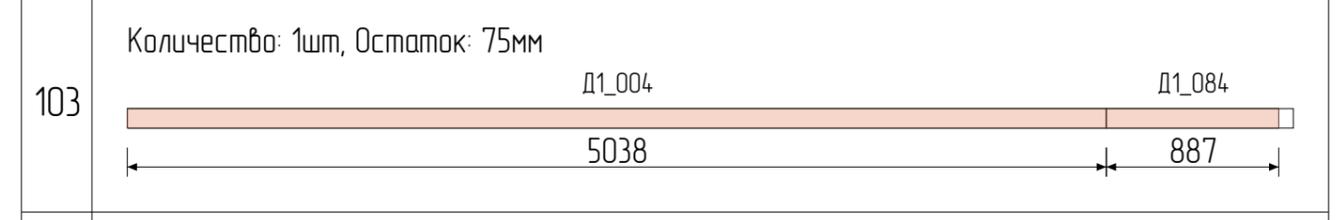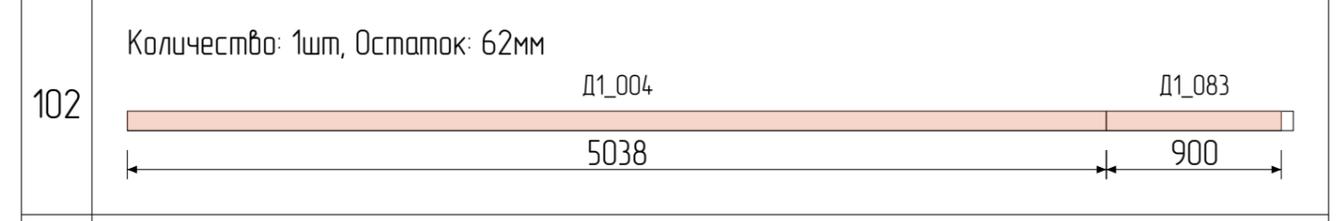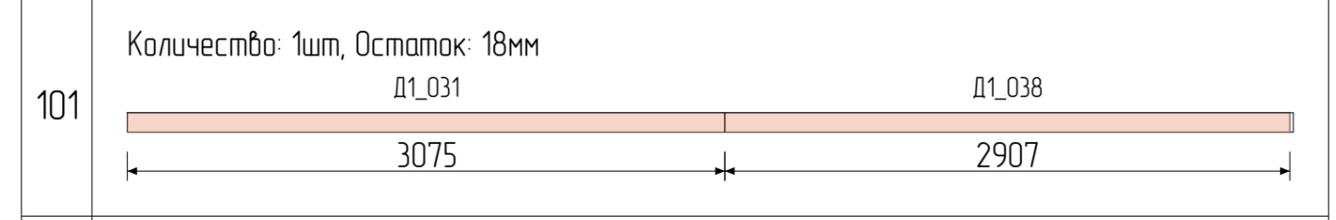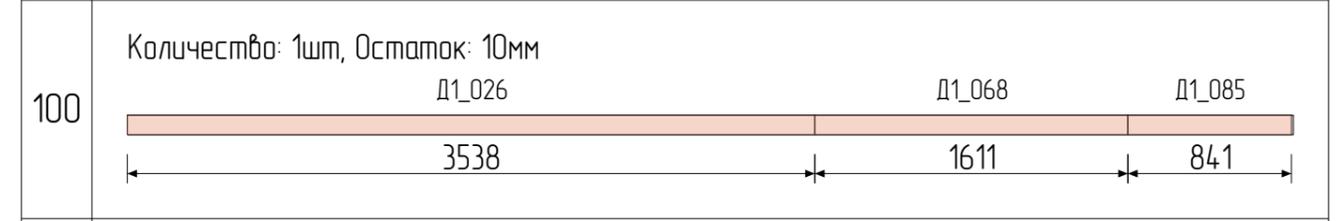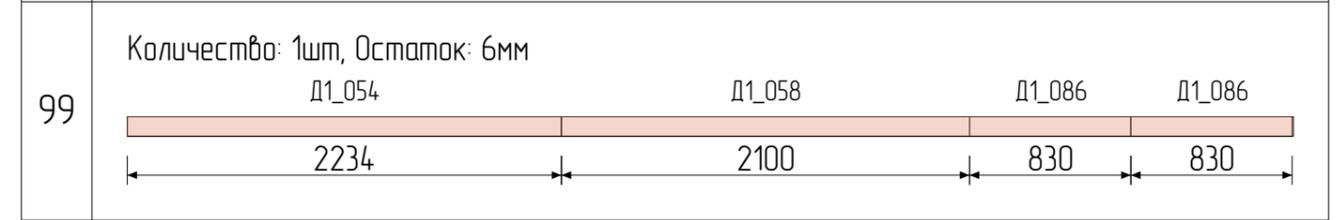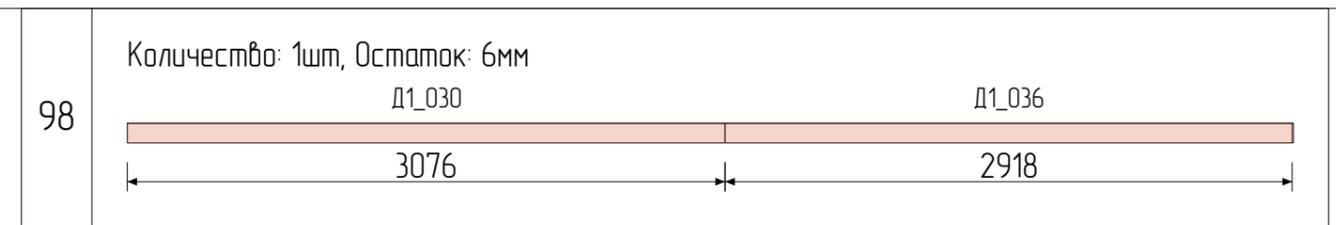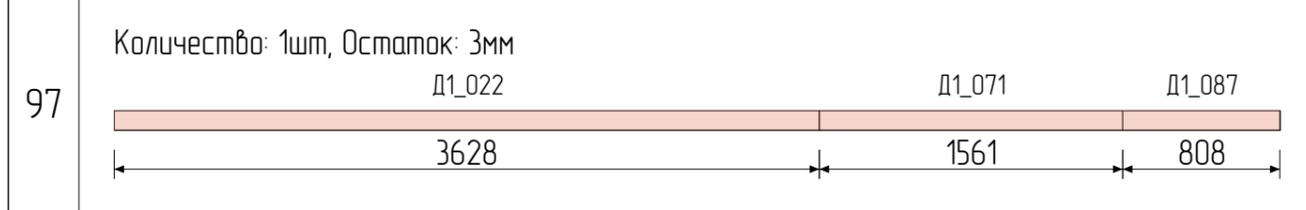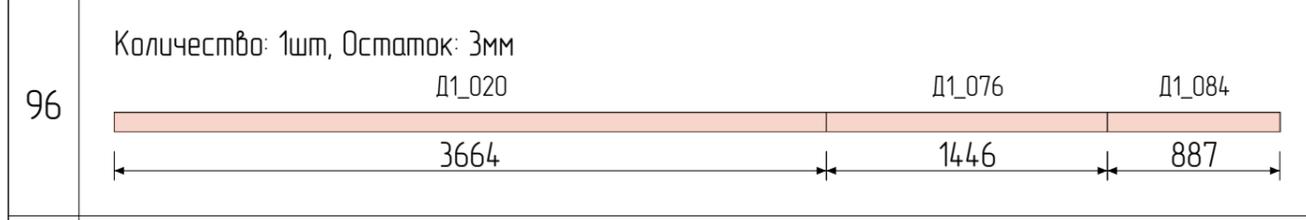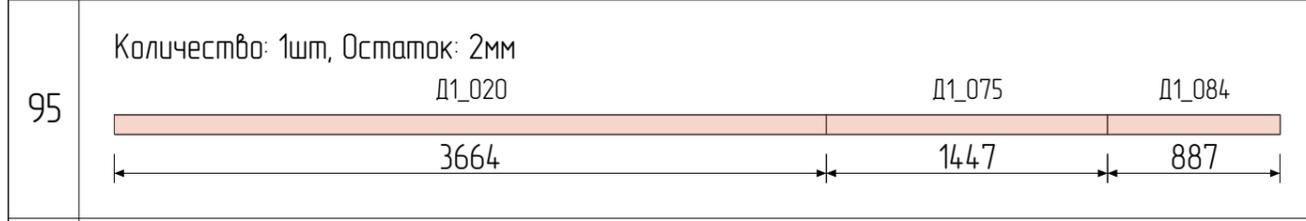


					МС-08-20-2			
Изм	Лист	№ докум	Подпись	Дата				
Разраб		Иванов А.Н.			Дом из СИП панелей	Стадия	Лист	Листов
Проб						РП	61	79
Т.контр								
Н.контр					Раскрой 150x50_7	ООО "Строитель"		
Утв								

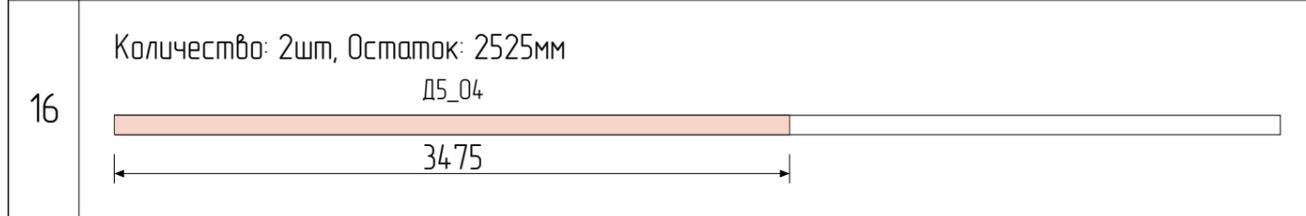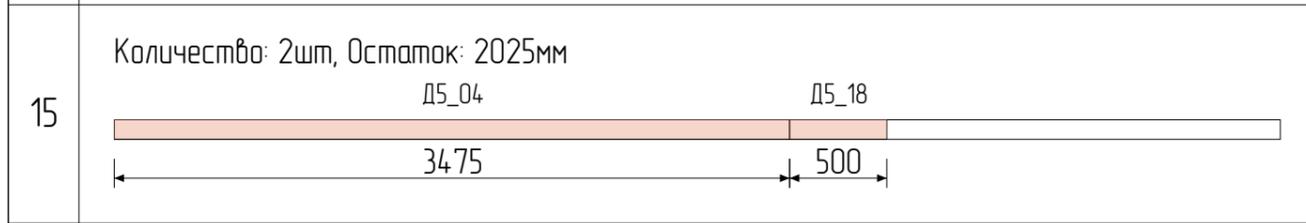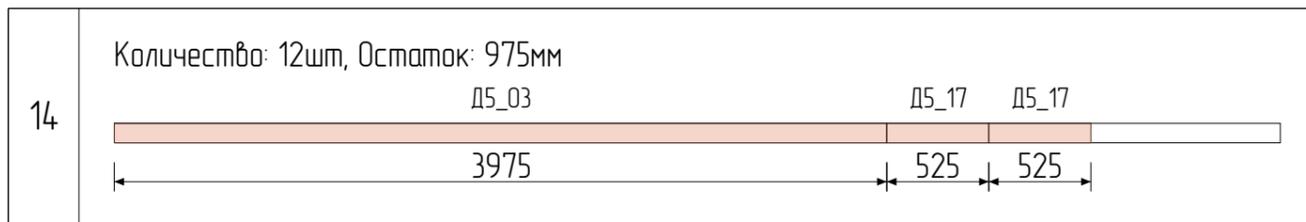





Стены 2й этаж

N Эскиз

Раскрой из остатков

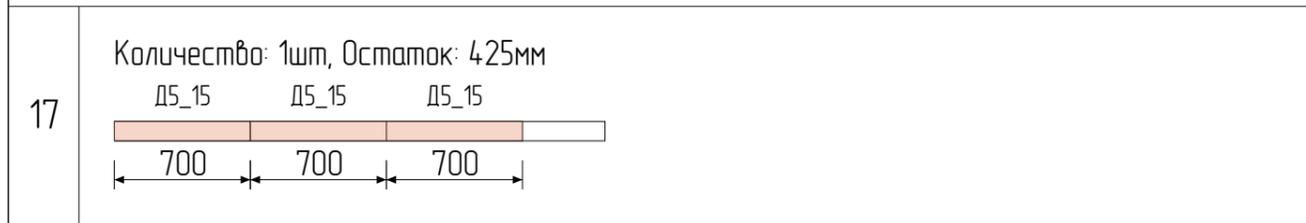

Раскрой из заготовок – 8шт, длина – 6000мм

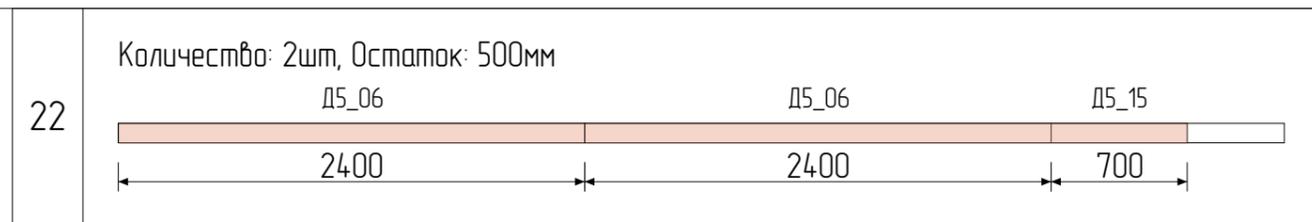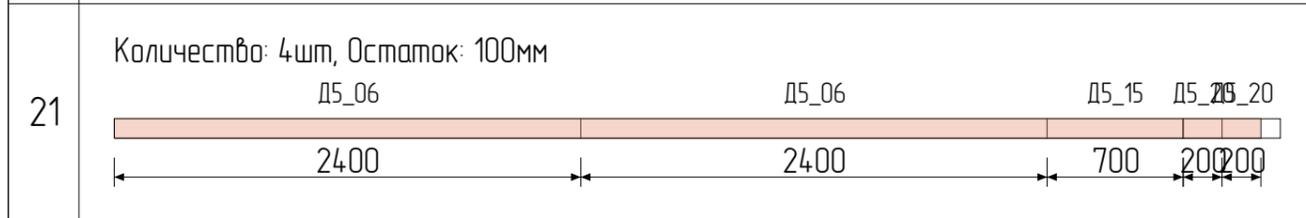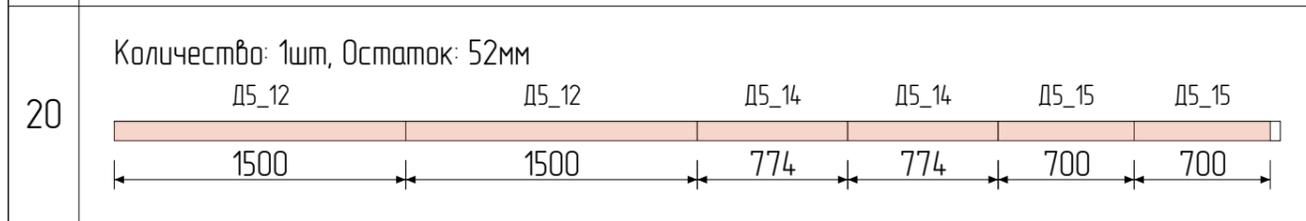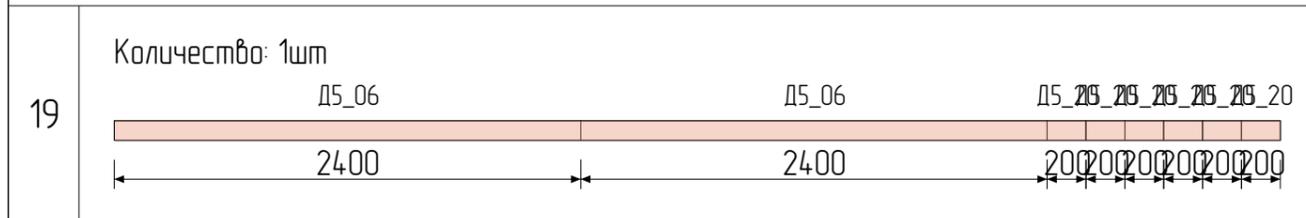


Опоры крыши

N Эскиз

Раскрой из остатков



Раскрой из заготовок – 1шт, длина – 6000мм

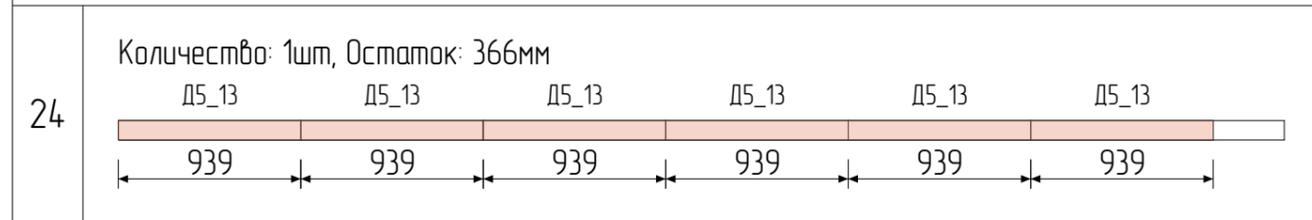

					МС-08-20-2			
Изм	Лист	№ докум	Подпись	Дата				
Разраб		Иванов А.Н.			Дом из СИП панелей	Стадия	Лист	Листов
Проб						РП	64	79
Т.контр								
Н.контр					Раскрой 150x100_2	ООО "Строитель"		
Утв								

Доска 50x50	
Стены 1й этаж	
N	Эскиз
Раскрой из заготовок – 37шт, длина – 6000мм	
1	Количество: 1шт
2	Количество: 1шт
3	Количество: 2шт
4	Количество: 8шт
5	Количество: 1шт
6	Количество: 23шт, Остаток: 400мм
7	Количество: 1шт, Остаток: 1200мм
Стены 2й этаж	
N	Эскиз
Раскрой из заготовок – 36шт, длина – 6000мм	

8	Количество: 6шт, Остаток: 52мм
9	Количество: 1шт, Остаток: 52мм
10	Количество: 1шт, Остаток: 78мм
11	Количество: 1шт, Остаток: 78мм
12	Количество: 2шт, Остаток: 100мм
13	Количество: 1шт, Остаток: 156мм
14	Количество: 1шт, Остаток: 352мм

					МС-08-20-2		
Изм	Лист	№ докум	Подпись	Дата			
Разраб		Иванов А.Н.					
Проб							
Т.контр							
Н.контр							
Утв							
					Дом из СИП панелей		
					РП		
					Лист 65		
					Листов 79		
					Раскрой 50x50_1		
					ООО "Строитель"		

15	<p>Количество: 1шт, Остаток: 404мм</p> <p>Д7_02 Д7_07 Д7_07 Д7_07</p> <p>2674 974 974 974</p>
16	<p>Количество: 1шт, Остаток: 526мм</p> <p>Д7_02 Д7_05 Д7_05</p> <p>2674 1400 1400</p>
17	<p>Количество: 20шт, Остаток: 652мм</p> <p>Д7_02 Д7_02</p> <p>2674 2674</p>
18	<p>Количество: 1шт, Остаток: 3326мм</p> <p>Д7_02</p> <p>2674</p>

					МС-08-20-2			
Изм	Лист	№ докум	Подпись	Дата				
Разраб		Иванов А.Н.			Дом из СИП панелей	Стадия	Лист	Листов
Проб						РП	66	79
Т.контр								
И.контр					Раскрой 50x50_2	ООО "Строитель"		
Утв								

Доска 200x200	
Обвязка	
N	Эскиз
Раскрой из заготовок – 21шт, длина – 6000мм	
1	Количество: 4шт, Остаток: 167мм ДЗ_05 ДЗ_07 3100 2733
2	Количество: 1шт, Остаток: 434мм ДЗ_06 ДЗ_07 2833 2733
3	Количество: 6шт, Остаток: 633мм ДЗ_01 5367
4	Количество: 1шт, Остаток: 917мм ДЗ_07 ДЗ_09 2733 2350
5	Количество: 2шт, Остаток: 1200мм ДЗ_02 4800
6	Количество: 4шт, Остаток: 1300мм ДЗ_03 4700
7	Количество: 2шт, Остаток: 1850мм ДЗ_04 4150
8	Количество: 1шт, Остаток: 3650мм ДЗ_09 2350

Стены 1й этаж	
N	Эскиз
Раскрой из остатков	
9	Количество: 1шт, Остаток: 200мм ДЗ_10 1000
Раскрой из заготовок – 3шт, длина – 6000мм	
10	Количество: 3шт ДЗ_08 ДЗ_08 ДЗ_10 2500 2500 1000








					МС-08-20-2			
Изм	Лист	№ докум	Подпись	Дата	Дом из СИП панелей	Стадия	Лист	Листов
Разраб		Иванов А.Н.				РП	67	79
Проб								
Т.контр					Раскрой 200x200_1	ООО "Строитель"		
Н.контр								
Утв								

Раскрой панелей



N	Кол-во	Карта раскроя
1	10	<p>PC-03</p>
2	5	<p>PC-04</p>
3	1	<p>PC-13</p> <p>PC-14</p> <p>2500</p> <p>372</p> <p>872</p>
4	1	<p>PC-21</p> <p>PC-28</p> <p>2500</p> <p>992</p>

5	1	<p>PC-06</p> <p>PC-15</p> <p>1392</p> <p>300</p> <p>900</p>
6	1	<p>PC-16</p> <p>PC-16</p> <p>PC-15</p> <p>1392</p> <p>300</p> <p>900</p>
7	1	<p>PC-05</p> <p>1140</p>


					МС-08-20-2			
Изм	Лист	№ докум	Подпись	Дата				
Разраб		Иванов А.Н.			Дом из СИП панелей	Стадия	Лист	Листов
Проб				РП		68	79	
Т.контр								
Н.контр					Раскрой сип (ПС)_1	ООО "Строитель"		
Утв								

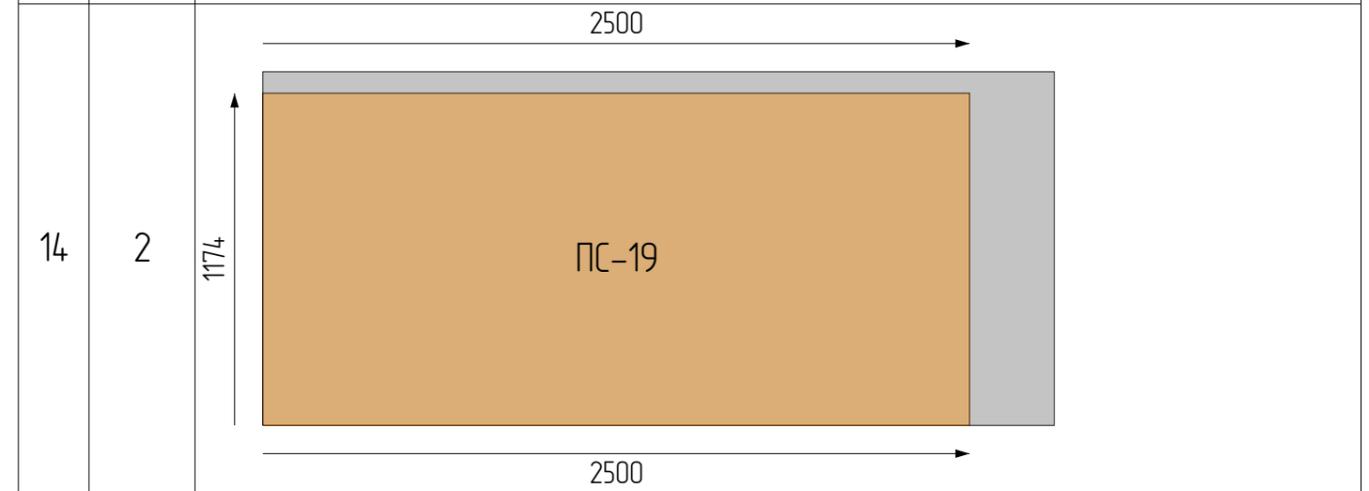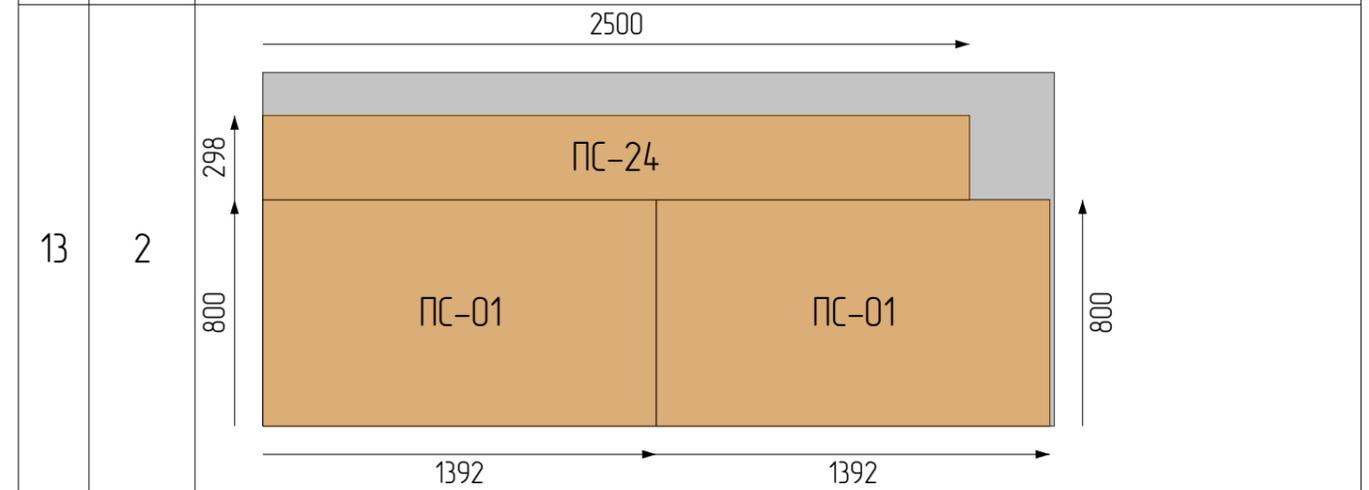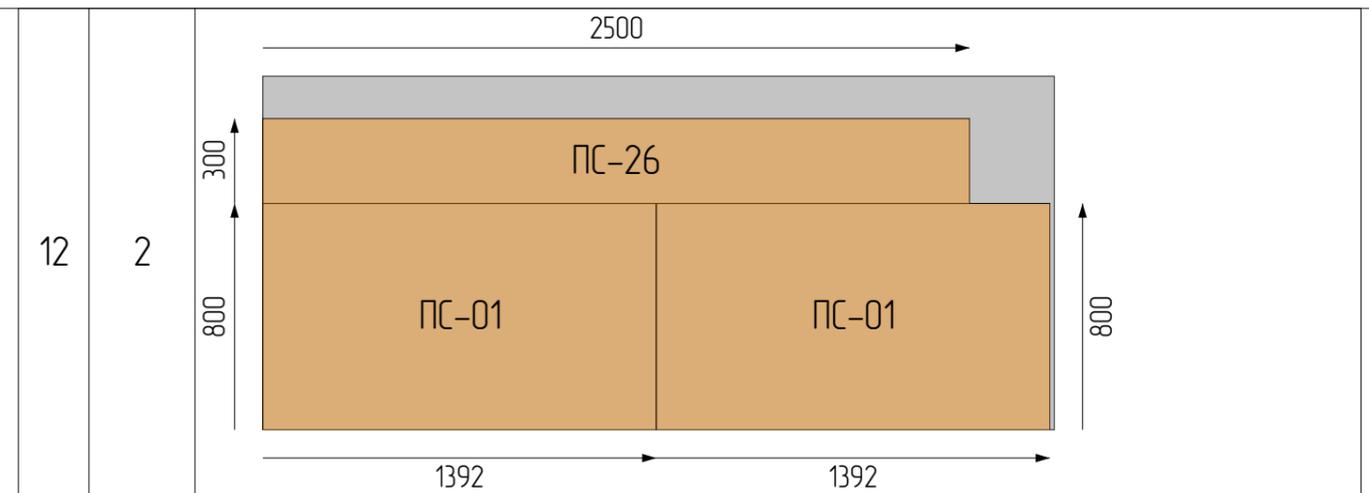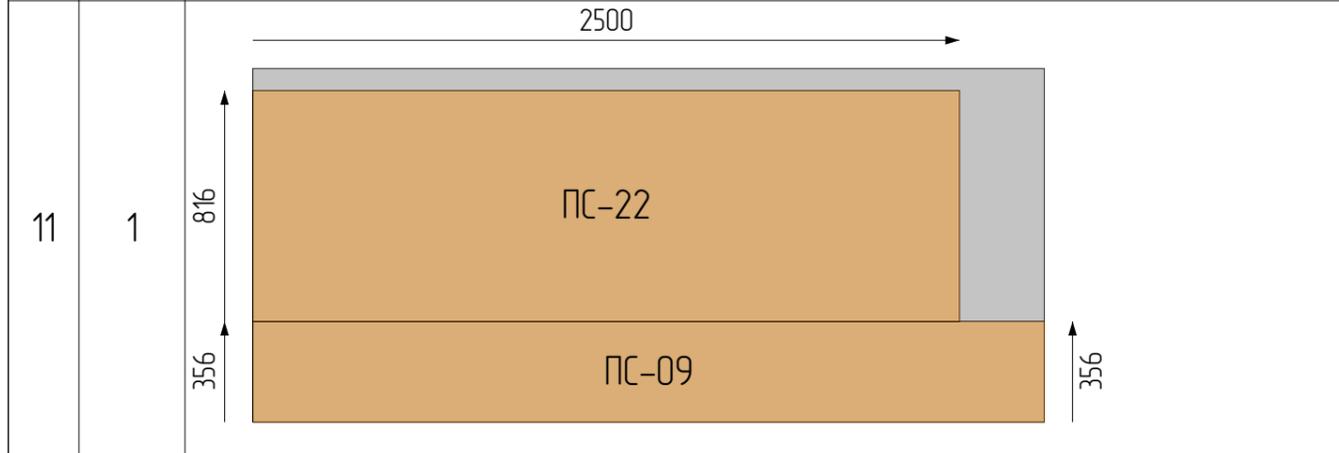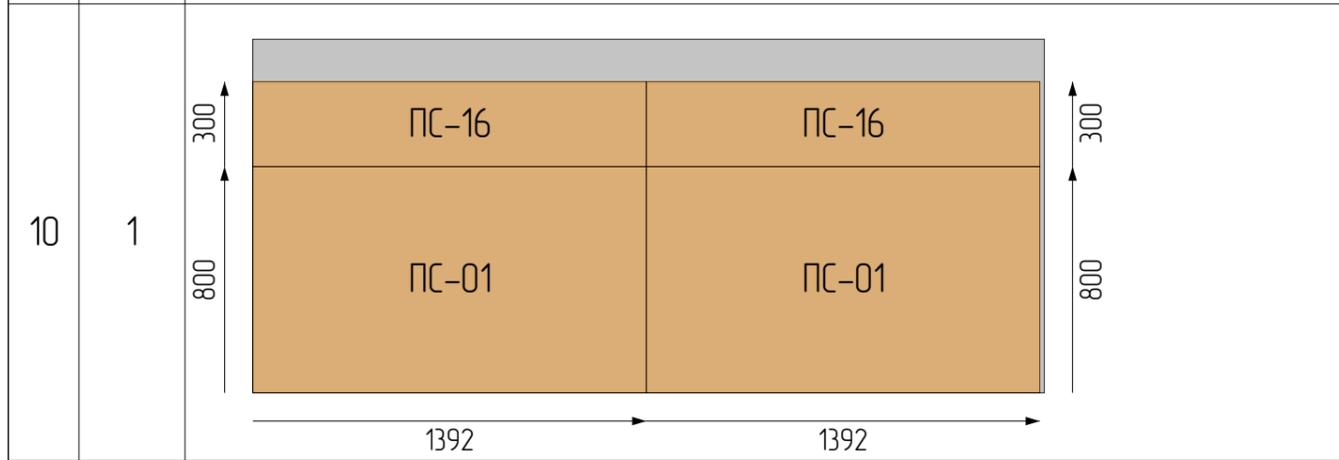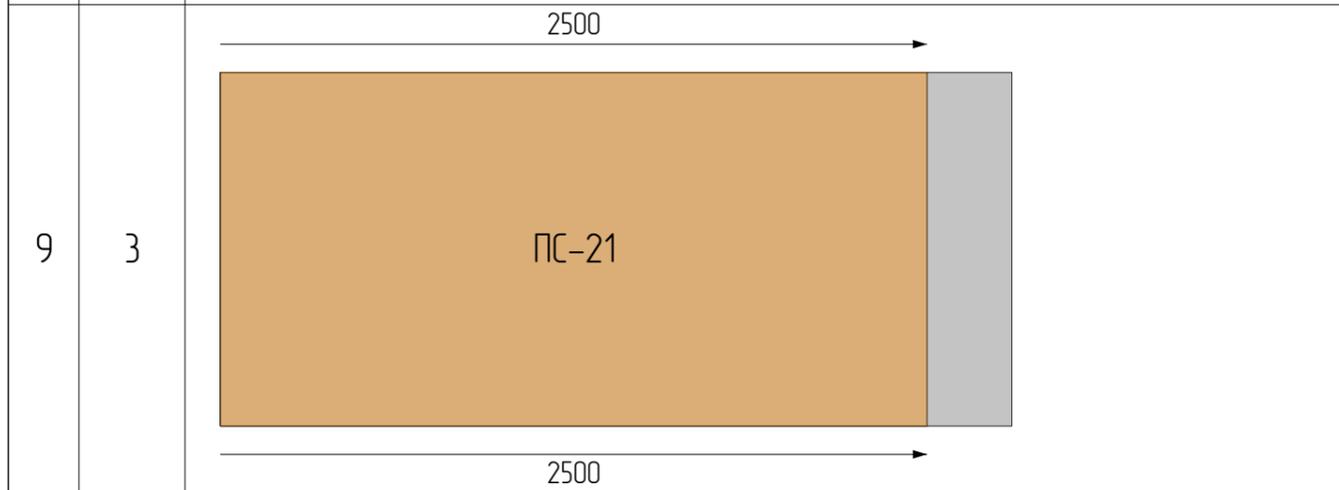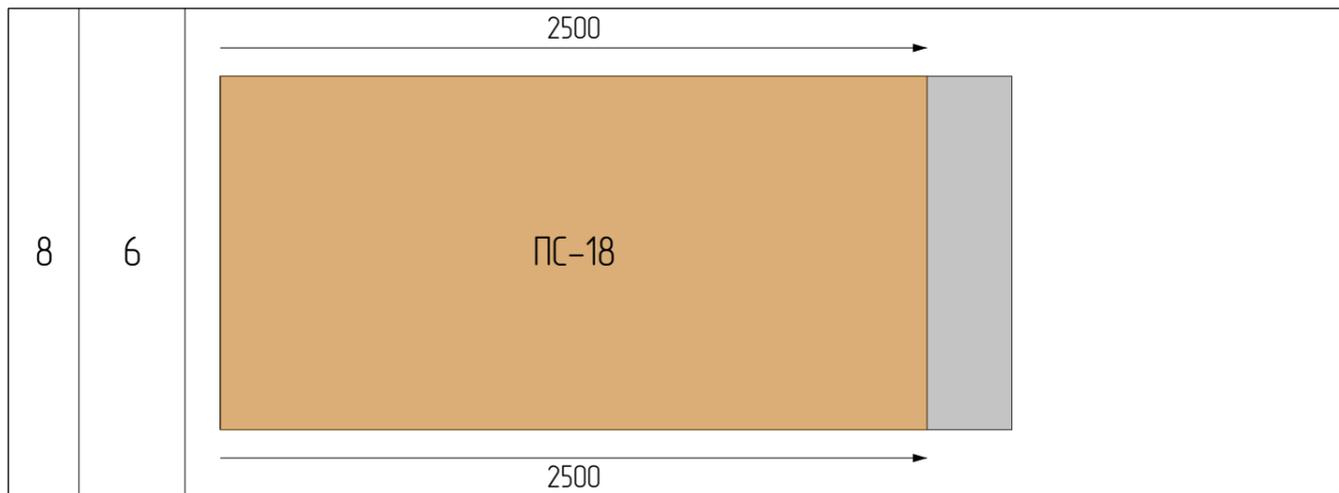

					МС-08-20-2			
Изм	Лист	№ докум	Подпись	Дата				
Разраб		Иванов А.Н.			Дом из СИП панелей	Стадия	Лист	Листов
Проб						РП	69	79
Т.контр								
Н.контр					Раскрой сип (ПС)_2	ООО "Строитель"		
Утв								

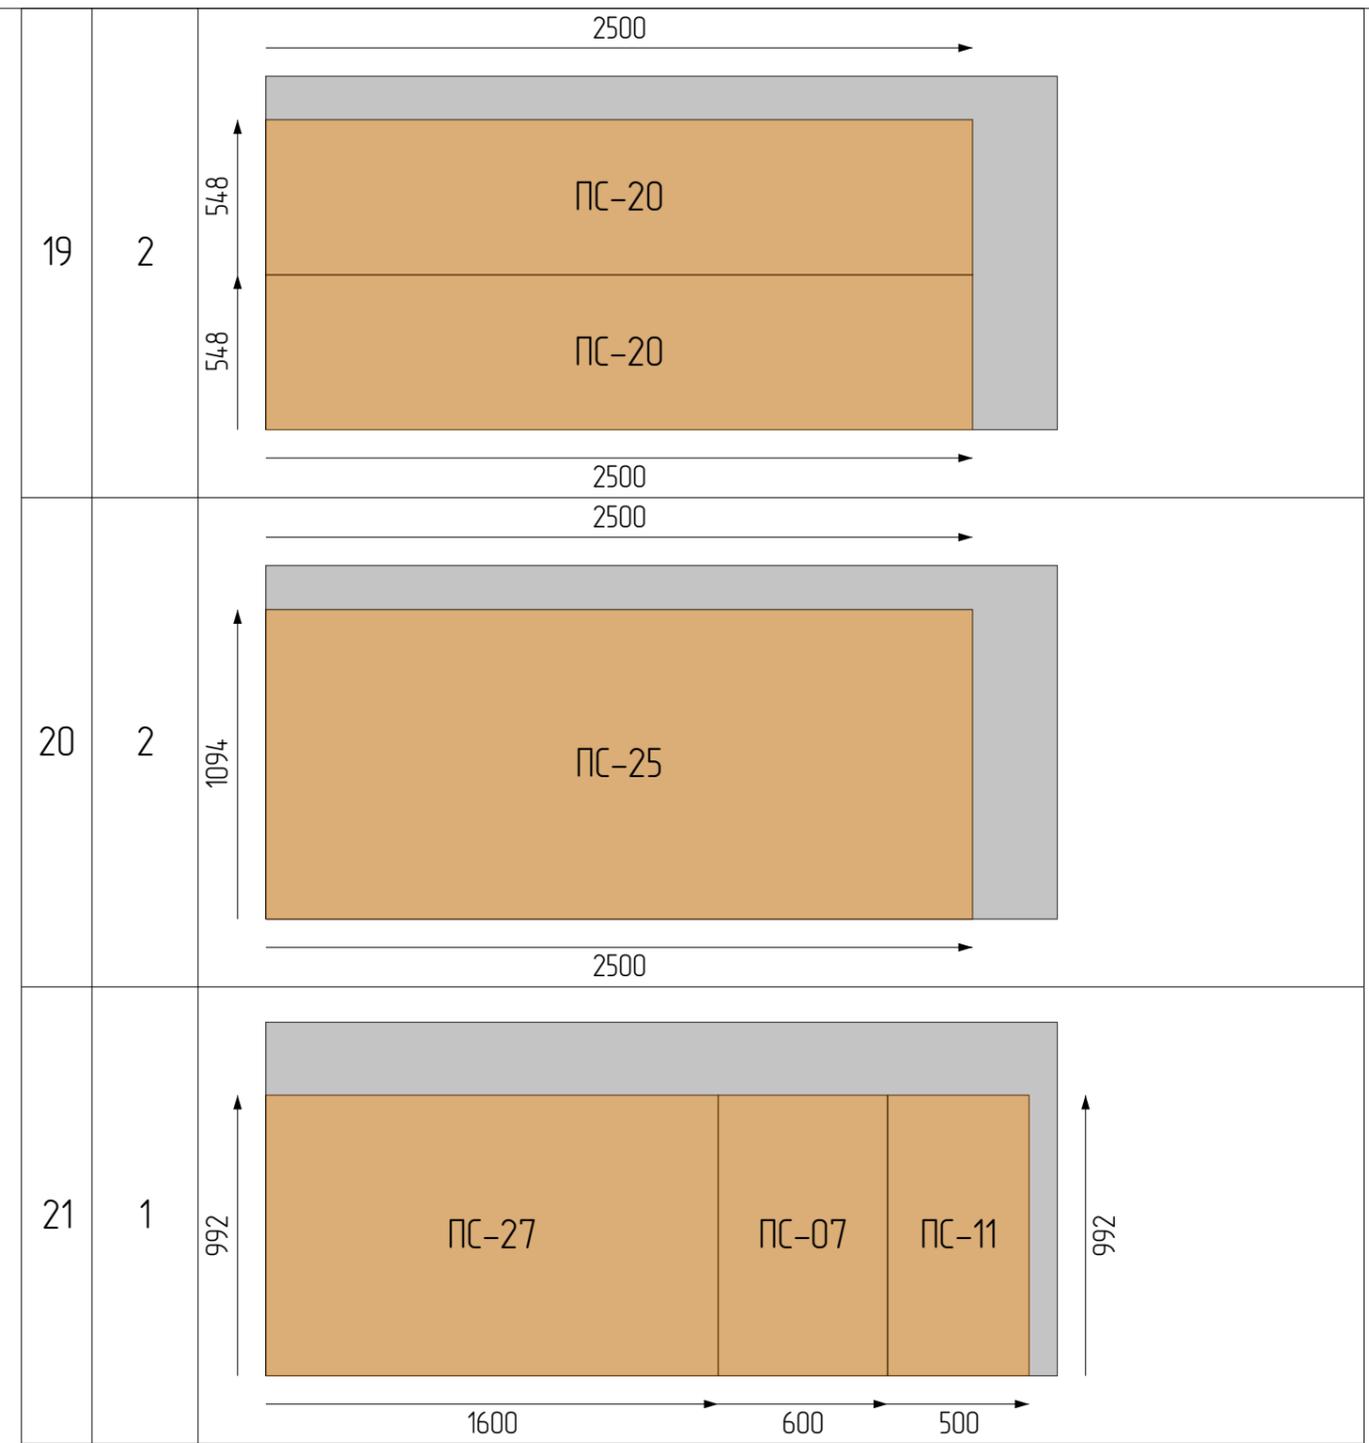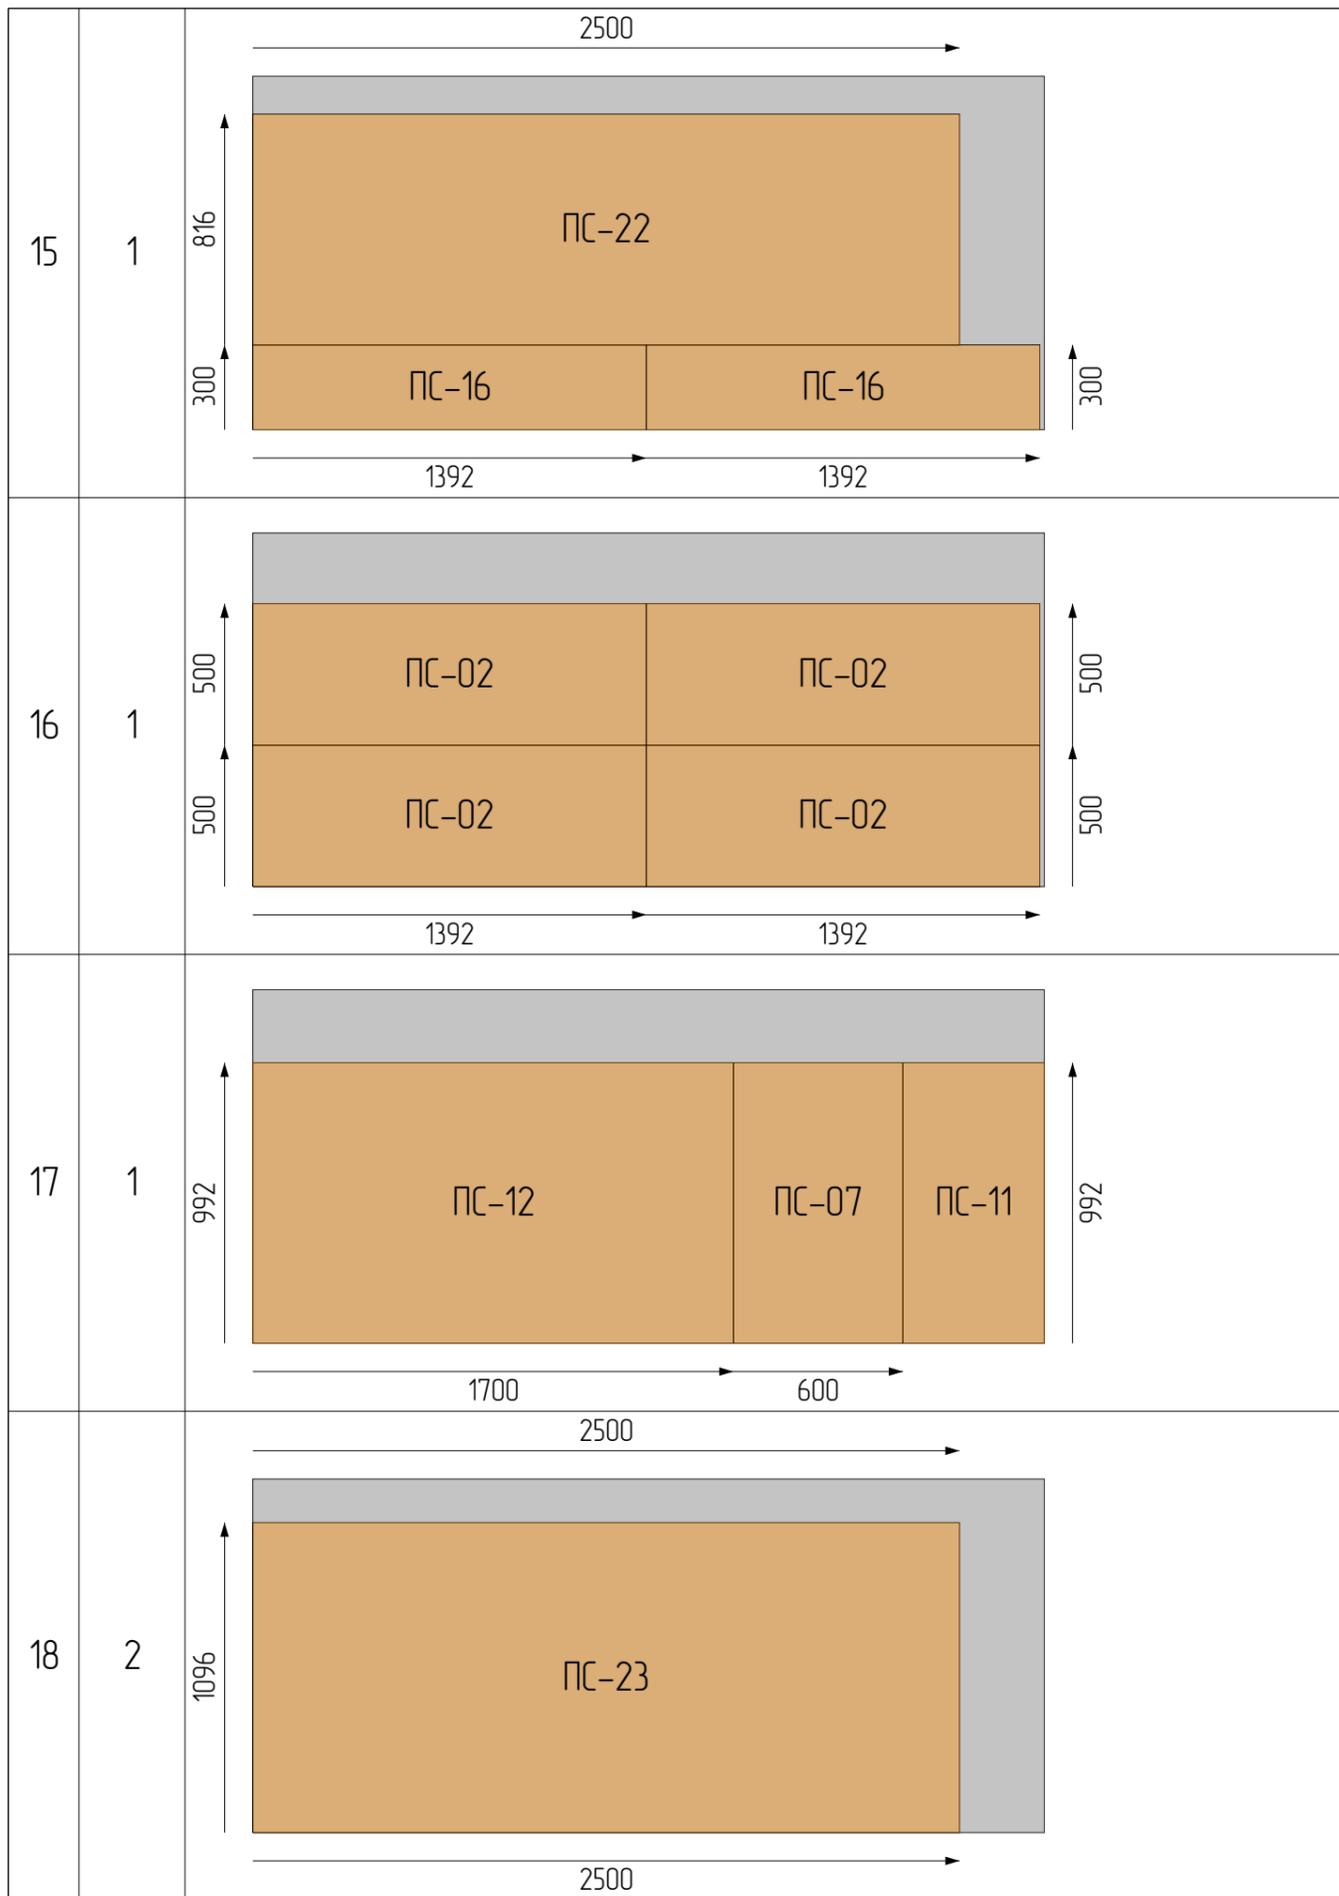

					МС-08-20-2			
Изм	Лист	№ докум	Подпись	Дата				
Разраб		Иванов А.Н.			Дом из СИП панелей	Стадия	Лист	Листов
Проб				РП		70	79	
Т.контр								
Н.контр					Раскрой сип (ПС)_3	ООО "Строитель"		
Утв								

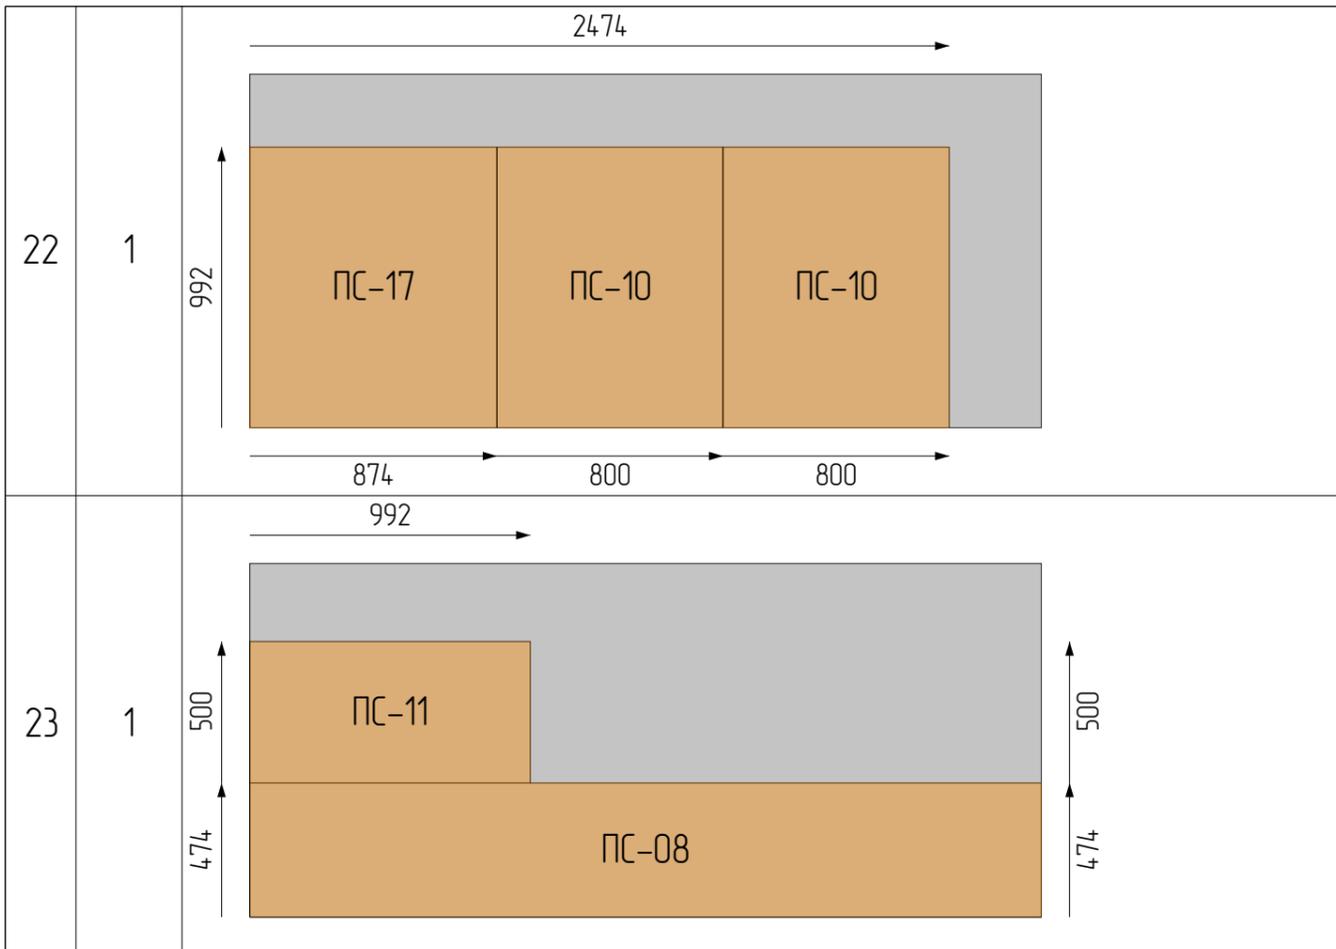


					МС-08-20-2			
Изм	Лист	№ докум	Подпись	Дата				
Разраб		Иванов А.Н.			Дом из СИП панелей	Стадия	Лист	Листов
Проб				РП		71	79	
Т.контр								
И.контр					Раскрой сип (ПС)_4	ООО "Строитель"		
Утв								


Спецификация СИП панелей

Описание	Эскиз
Маркировка: ПС-01 Кол-во: 10 Длина: 800 Ширина: 1392 Толщина: 174 Площадь: 1,11 Объем: 0,193	
Маркировка: ПС-02 Кол-во: 4 Длина: 500 Ширина: 1392 Толщина: 174 Площадь: 0,7 Объем: 0,122	
Маркировка: ПС-03 Кол-во: 10 Длина: 2800 Ширина: 1250 Толщина: 174 Площадь: 3,5 Объем: 0,609	


Маркировка: ПС-04
 Кол-во: 5
 Длина: 2800
 Ширина: 1250
 Толщина: 174
 Площадь: 3,5
 Объем: 0,609

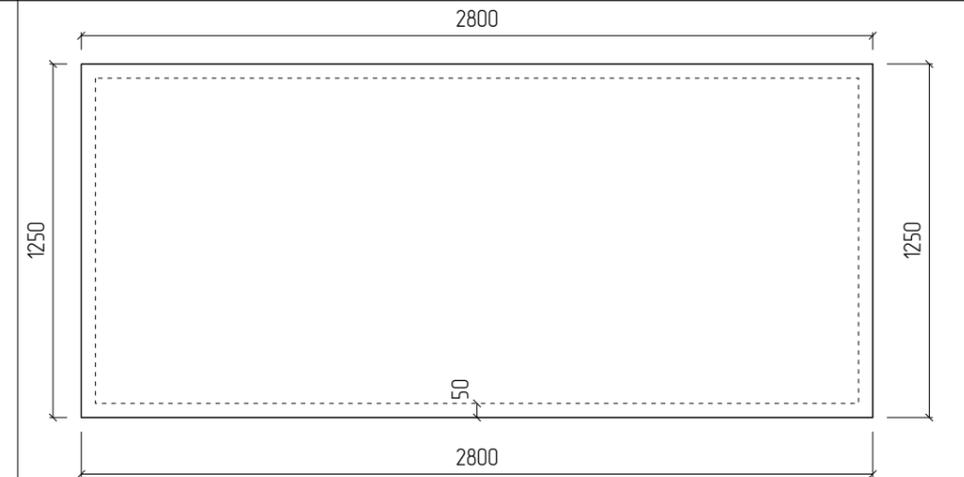

Маркировка: ПС-05
 Кол-во: 1
 Длина: 2800
 Ширина: 1140
 Толщина: 174
 Площадь: 3,19
 Объем: 0,555





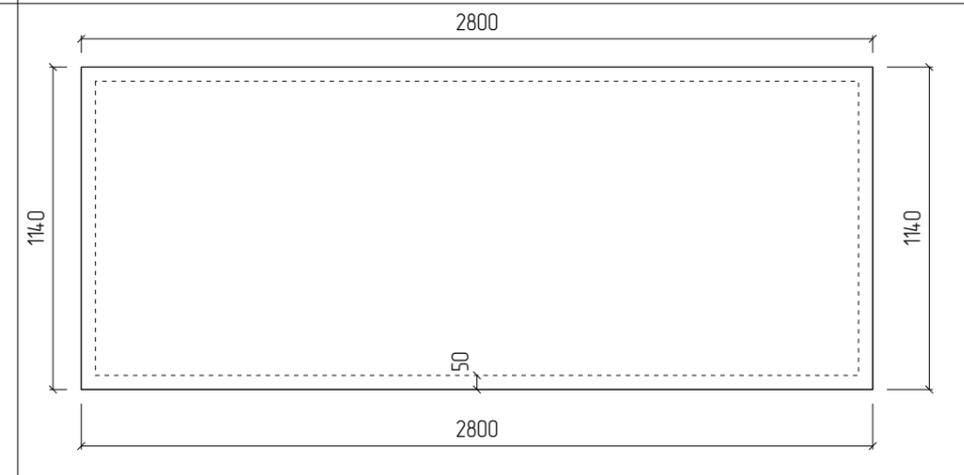






Маркировка: ПС-06
 Кол-во: 1
 Длина: 2800
 Ширина: 300
 Толщина: 174
 Площадь: 0,84
 Объем: 0,146

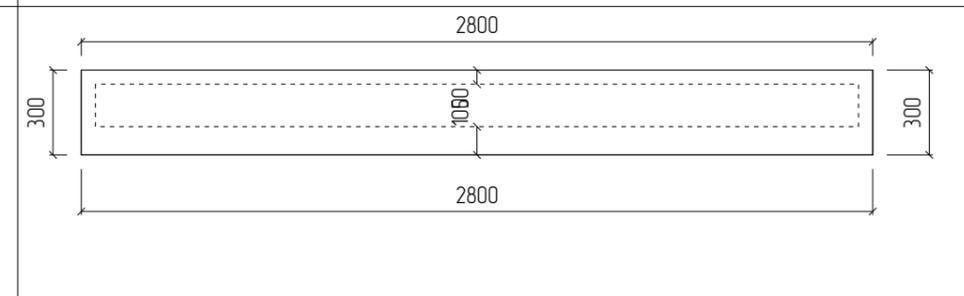

МС-08-20-2


Изм	Лист	№ докум	Подпись	Дата				
Разраб		Иванов А.Н.			Дом из СИП панелей	Стадия	Лист	Листов
Проб						РП	72	79
Т.контр								
Н.контр					Эскизы панелей (ПС)_1	ООО "Строитель"		
Утв								
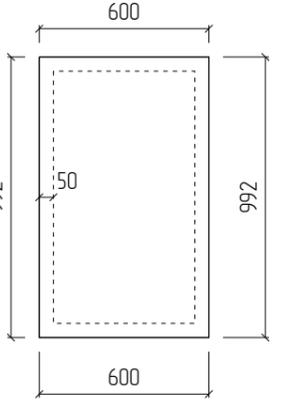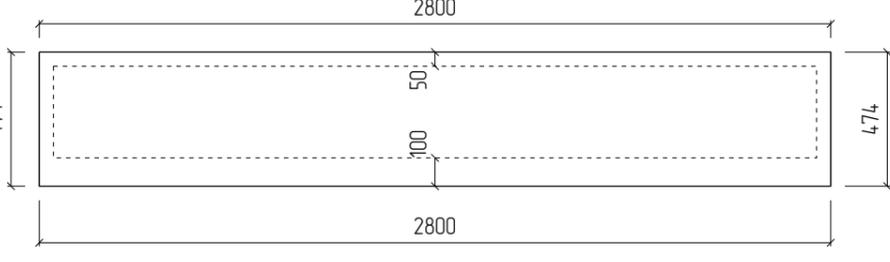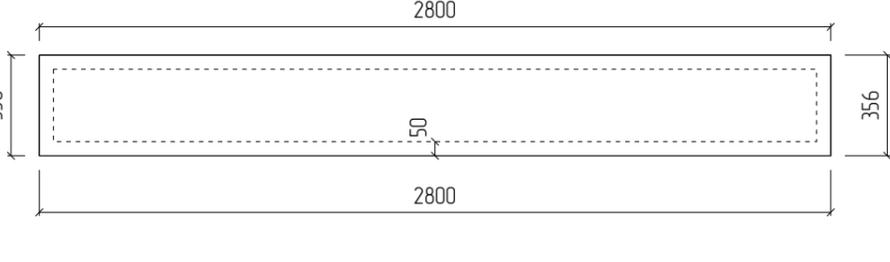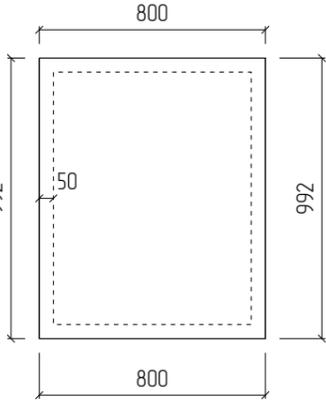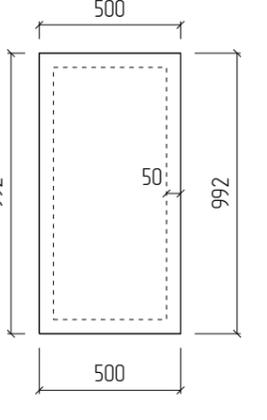
<p>Маркировка: ПС-07 Кол-во: 2 Длина: 600 Ширина: 992 Толщина: 174 Площадь: 0,6 Объем: 0,104</p>	
<p>Маркировка: ПС-08 Кол-во: 1 Длина: 2800 Ширина: 474 Толщина: 174 Площадь: 1,33 Объем: 0,231</p>	
<p>Маркировка: ПС-09 Кол-во: 1 Длина: 2800 Ширина: 356 Толщина: 174 Площадь: 1 Объем: 0,174</p>	
<p>Маркировка: ПС-10 Кол-во: 2 Длина: 800 Ширина: 992 Толщина: 174 Площадь: 0,79 Объем: 0,137</p>	
<p>Маркировка: ПС-11 Кол-во: 3 Длина: 500 Ширина: 992 Толщина: 174 Площадь: 0,5 Объем: 0,087</p>	

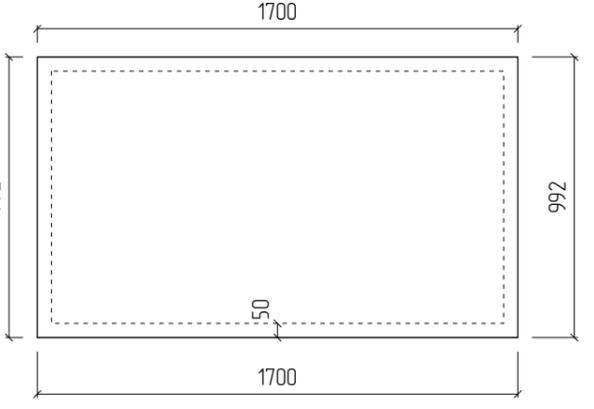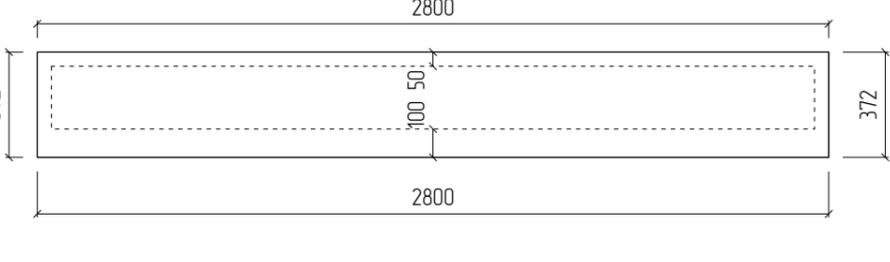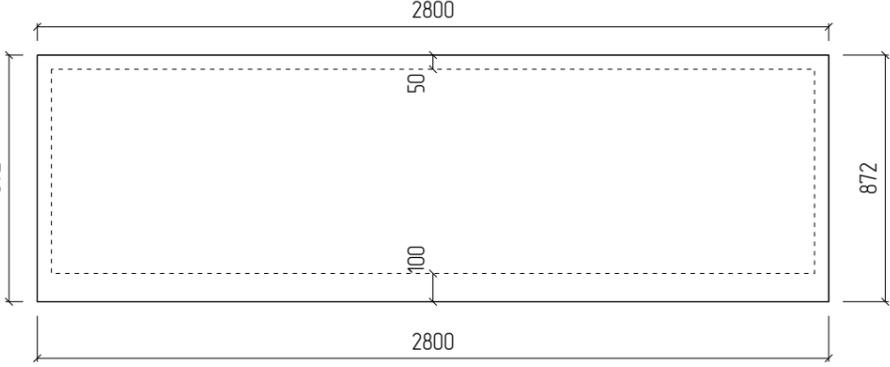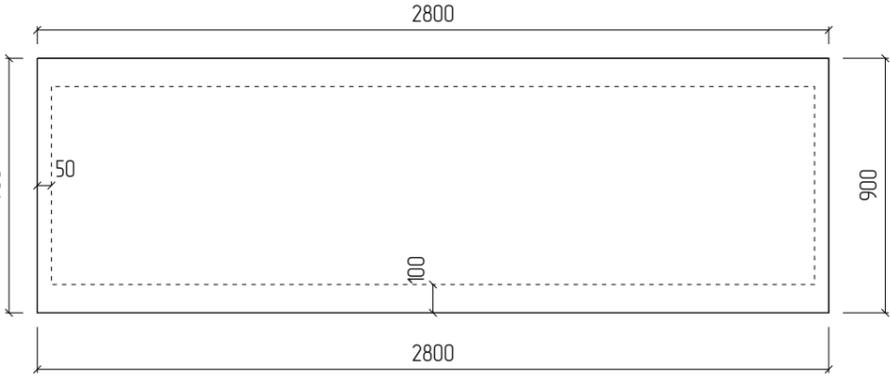
<p>Маркировка: ПС-12 Кол-во: 1 Длина: 1700 Ширина: 992 Толщина: 174 Площадь: 1,69 Объем: 0,294</p>	
<p>Маркировка: ПС-13 Кол-во: 1 Длина: 2800 Ширина: 372 Толщина: 174 Площадь: 1,04 Объем: 0,181</p>	
<p>Маркировка: ПС-14 Кол-во: 1 Длина: 2800 Ширина: 872 Толщина: 174 Площадь: 2,44 Объем: 0,425</p>	
<p>Маркировка: ПС-15 Кол-во: 2 Длина: 2800 Ширина: 900 Толщина: 174 Площадь: 2,52 Объем: 0,438</p>	

					МС-08-20-2			
Изм	Лист	№ докум	Подпись	Дата				
Разраб		Иванов А.Н.			Дом из СИП панелей	Стадия	Лист	Листов
Проб						РП	73	79
Т.контр								
Н.контр					Эскизы панелей (ПС)_2	ООО "Строитель"		
Утв								


Маркировка: ПС-16
 Кол-во: 6
 Длина: 300
 Ширина: 1392
 Толщина: 174
 Площадь: 0,42
 Объем: 0,073

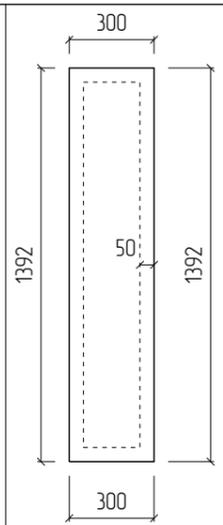


Маркировка: ПС-17
 Кол-во: 1
 Длина: 874
 Ширина: 992
 Толщина: 174
 Площадь: 0,87
 Объем: 0,151

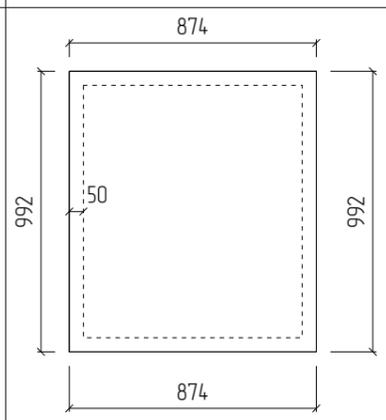


Маркировка: ПС-18
 Кол-во: 6
 Длина: 2500
 Ширина: 1250
 Толщина: 174
 Площадь: 3,12
 Объем: 0,543

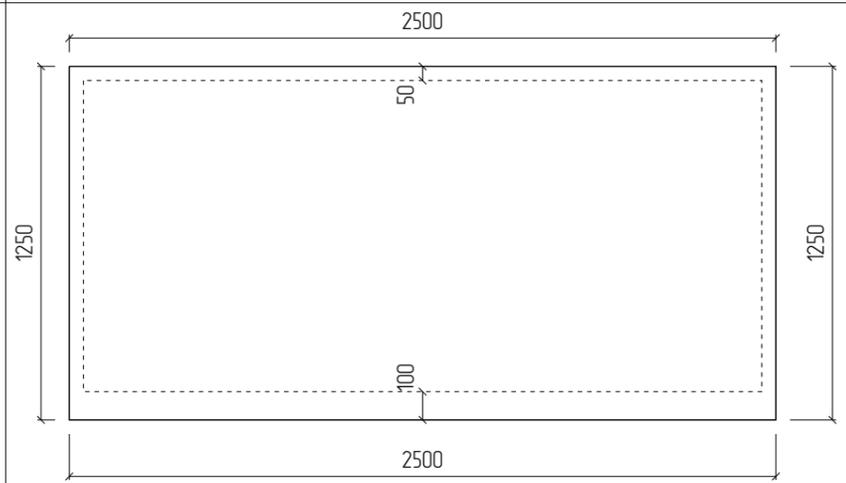


Маркировка: ПС-19
 Кол-во: 2
 Длина: 2500
 Ширина: 1174
 Толщина: 174
 Площадь: 2,94
 Объем: 0,512

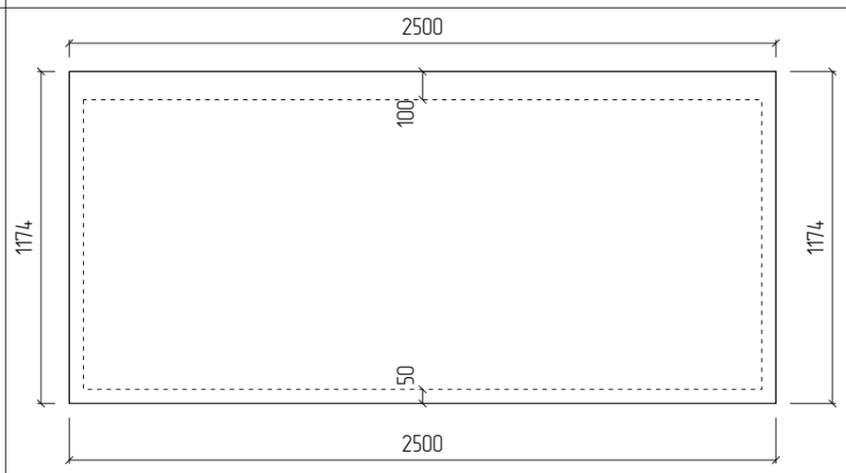


Маркировка: ПС-20
 Кол-во: 4
 Длина: 2500
 Ширина: 548
 Толщина: 174
 Площадь: 1,37
 Объем: 0,238

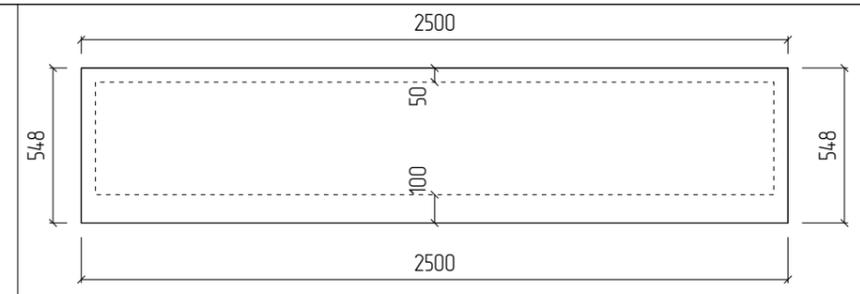

Маркировка: ПС-21
 Кол-во: 4
 Длина: 2500
 Ширина: 1250
 Толщина: 174
 Площадь: 3,12
 Объем: 0,543

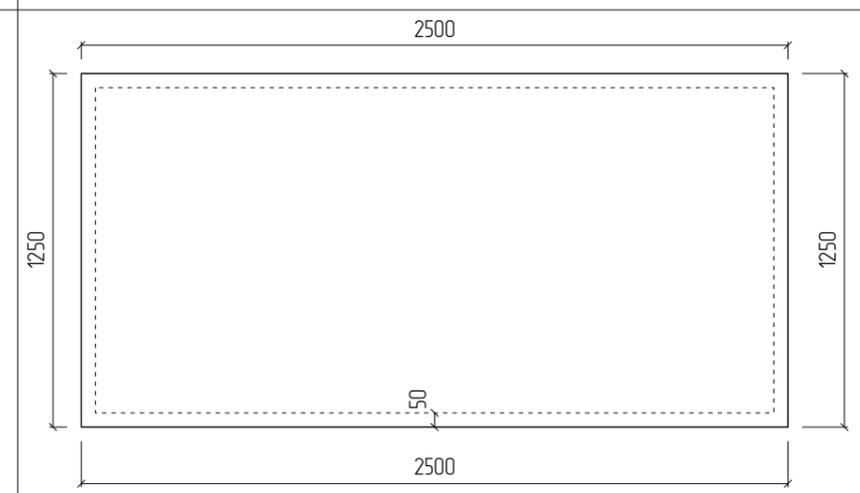


Маркировка: ПС-22
 Кол-во: 2
 Длина: 2500
 Ширина: 816
 Толщина: 174
 Площадь: 2,04
 Объем: 0,355

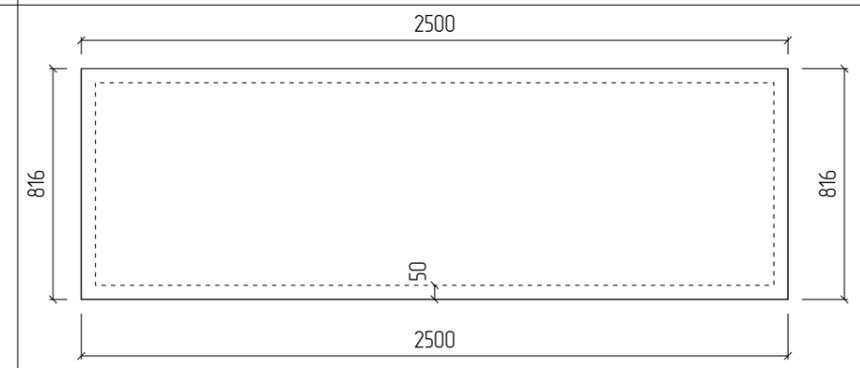


					МС-08-20-2			
Изм	Лист	№ докум	Подпись	Дата	Дом из СИП панелей	Стадия	Лист	Листов
Разраб		Иванов А.Н.				РП	74	79
Проб								
Т.контр					Эскизы панелей (ПС)_3	ООО "Строитель"		
Н.контр								
Утв								


Маркировка: ПС-23
 Кол-во: 2
 Длина: 2500
 Ширина: 1096
 Толщина: 174
 Площадь: 2,74
 Объем: 0,477

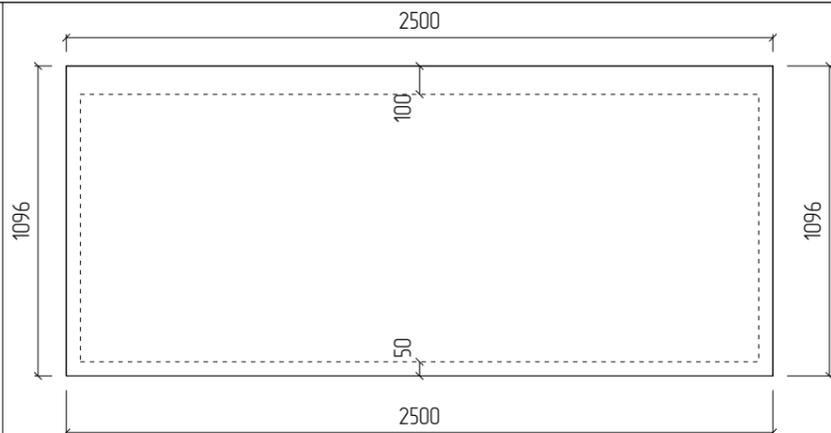


Маркировка: ПС-24
 Кол-во: 2
 Длина: 2500
 Ширина: 298
 Толщина: 174
 Площадь: 0,74
 Объем: 0,129

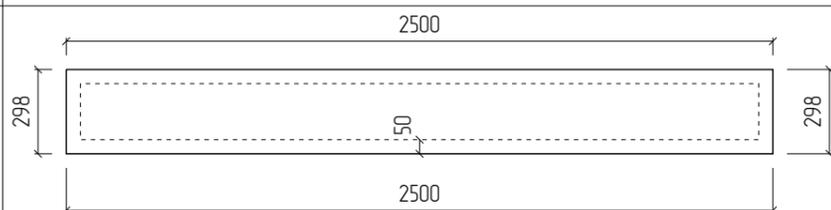


Маркировка: ПС-25
 Кол-во: 2
 Длина: 2500
 Ширина: 1094
 Толщина: 174
 Площадь: 2,74
 Объем: 0,477

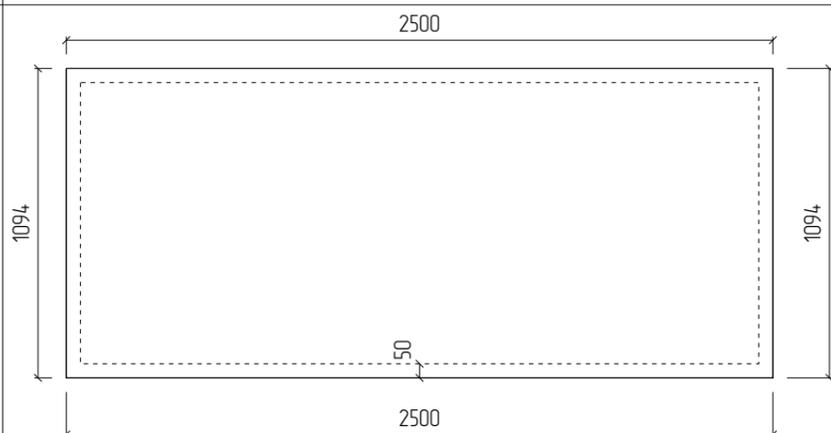


Маркировка: ПС-26
 Кол-во: 2
 Длина: 2500
 Ширина: 300
 Толщина: 174
 Площадь: 0,75
 Объем: 0,13

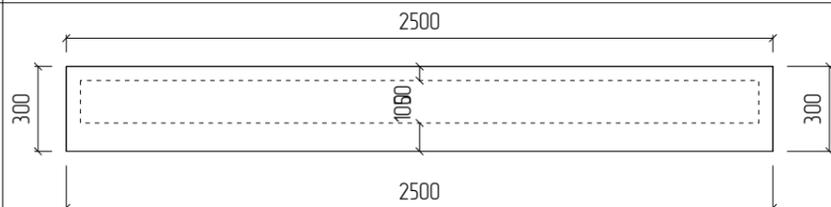

Маркировка: ПС-27
 Кол-во: 1
 Длина: 1600
 Ширина: 992
 Толщина: 174
 Площадь: 1,59
 Объем: 0,277

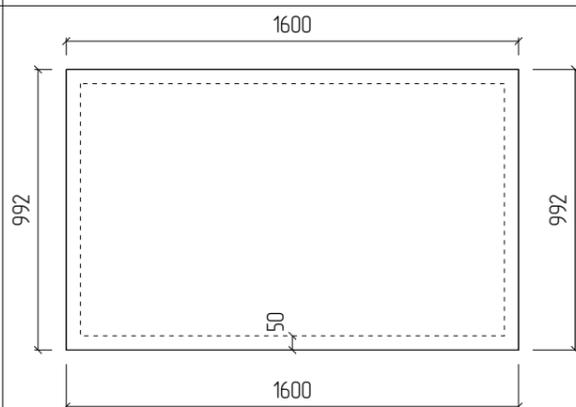

Маркировка: ПС-28
 Кол-во: 1
 Длина: 300
 Ширина: 992
 Толщина: 174
 Площадь: 0,3
 Объем: 0,052

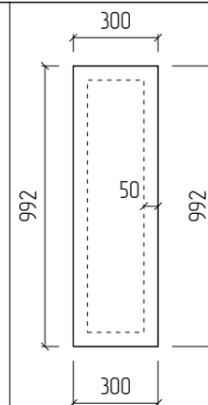



					МС-08-20-2			
Изм	Лист	№ докум	Подпись	Дата				
Разраб		Иванов А.Н.			Дом из СИП панелей	Стадия	Лист	Листов
Проб						РП	75	79
Т.контр								
Н.контр					Эскизы панелей (ПС)_4	ООО "Строитель"		
Утв								

Раскрой панелей

N	Кол-во	Карта раскроя
1	19	
2	12	
3	10	
4	4	

5	1	
6	2	
7	1	

					МС-08-20-2			
Изм	Лист	№ докум	Подпись	Дата				
Разраб		Иванов А.Н.			Дом из СИП панелей	Стадия	Лист	Листов
Проб				РП		76	79	
Т.контр								
Н.контр					Раскрой сип (ПП)_1	ООО "Строитель"		
Утв								

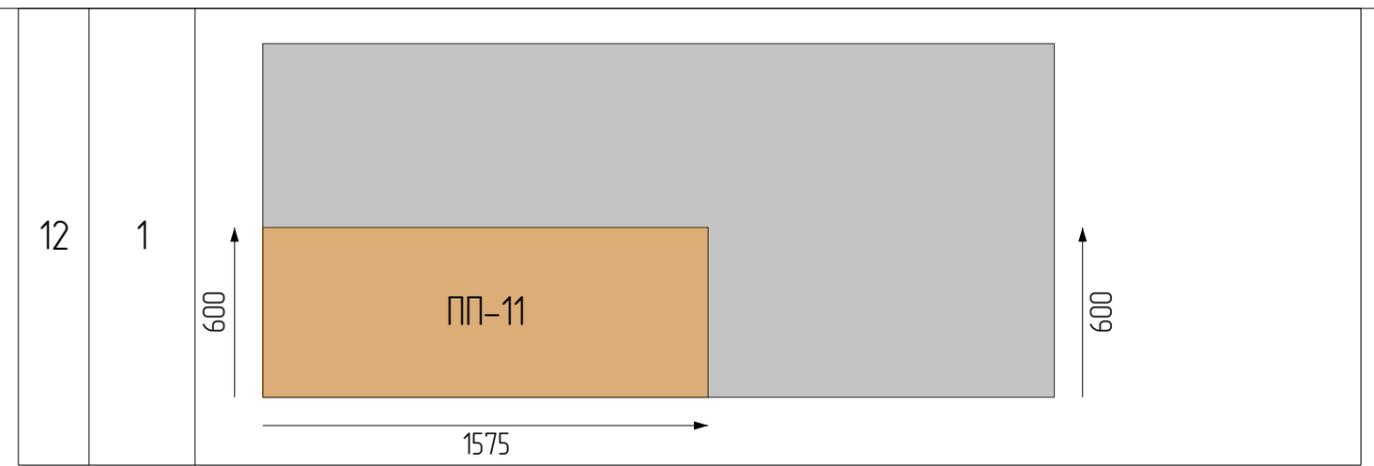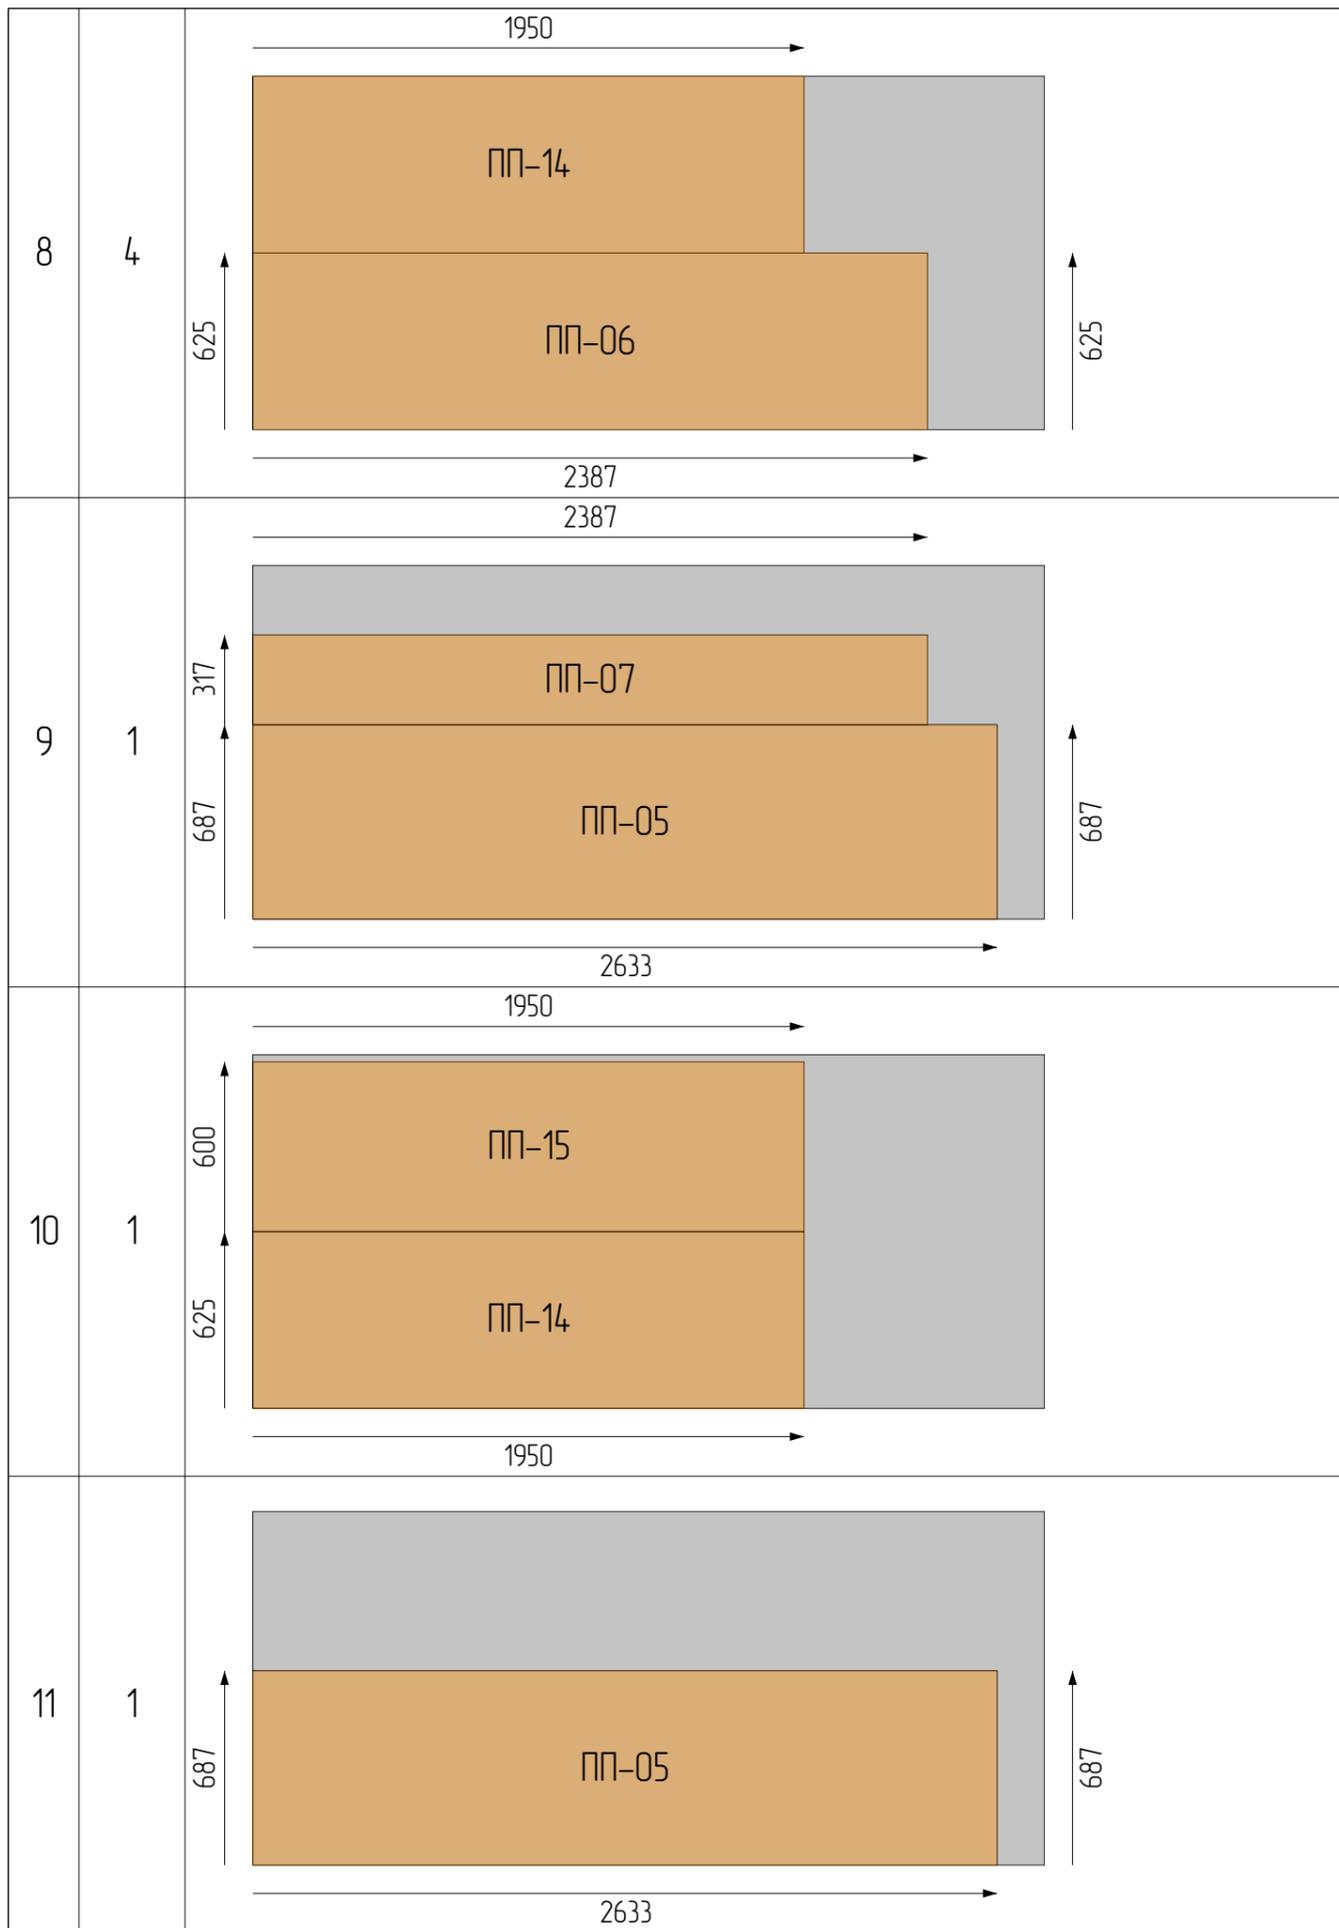


					МС-08-20-2			
Изм	Лист	№ докум	Подпись	Дата	Дом из СИП панелей	Стадия	Лист	Листов
Разраб	Иванов А.Н.					РП	77	79
Проб								
Т.контр					Раскрой сип (ПП)_2	ООО "Строитель"		
Н.контр								
Утв								


Спецификация СИП панелей

Описание	Эскиз
Маркировка: ПП-01 Кол-во: 38 Длина: 2800 Ширина: 623 Толщина: 174 Площадь: 1,74 Объем: 0,303	
Маркировка: ПП-02 Кол-во: 10 Длина: 1092 Ширина: 623 Толщина: 174 Площадь: 0,68 Объем: 0,118	
Маркировка: ПП-03 Кол-во: 10 Длина: 1400 Ширина: 623 Толщина: 174 Площадь: 0,87 Объем: 0,151	
Маркировка: ПП-04 Кол-во: 9 Длина: 2492 Ширина: 623 Толщина: 174 Площадь: 1,55 Объем: 0,27	
Маркировка: ПП-05 Кол-во: 2 Длина: 2633 Ширина: 687 Толщина: 174 Площадь: 1,81 Объем: 0,315	


Маркировка: ПП-06
 Кол-во: 4
 Длина: 2387
 Ширина: 625
 Толщина: 174
 Площадь: 1,49
 Объем: 0,259

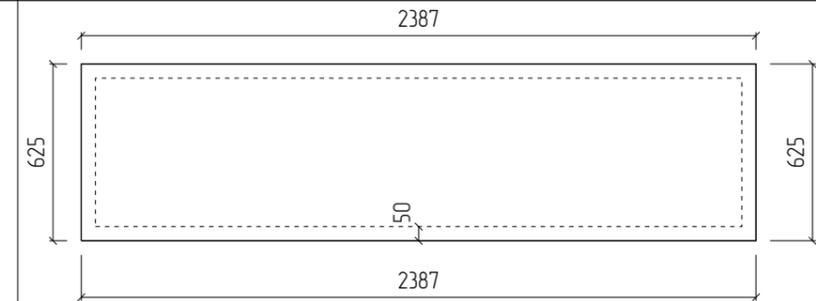


Маркировка: ПП-07
 Кол-во: 1
 Длина: 2387
 Ширина: 317
 Толщина: 174
 Площадь: 0,76
 Объем: 0,132

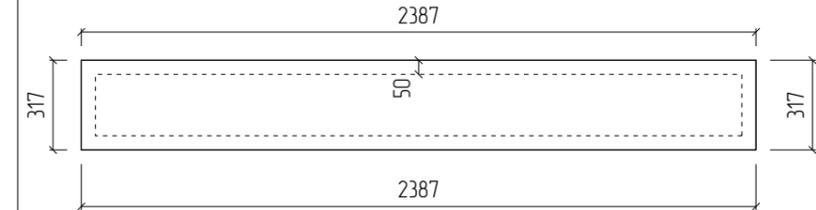







Маркировка: ПП-08
 Кол-во: 24
 Длина: 2500
 Ширина: 625
 Толщина: 174
 Площадь: 1,56
 Объем: 0,271

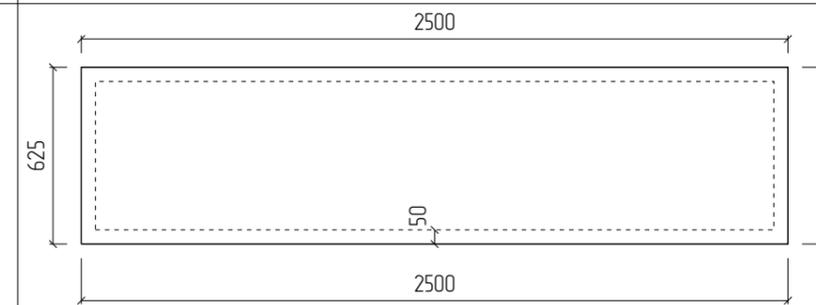

Маркировка: ПП-09
 Кол-во: 12
 Длина: 1575
 Ширина: 625
 Толщина: 174
 Площадь: 0,98
 Объем: 0,171

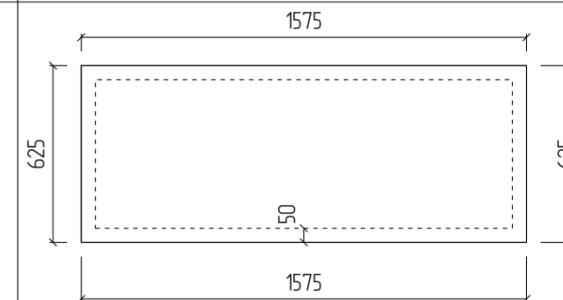

МС-08-20-2						
Изм	Лист	№ докум	Подпись	Дата		
		Иванов А.Н.			Дом из СИП панелей	
						Стадия
						Лист
					Листов	
					РП	
					78	
					79	
					Н.контр	
					Утв	
					Эскизы панелей (ПП)_1	
					ООО "Строитель"	
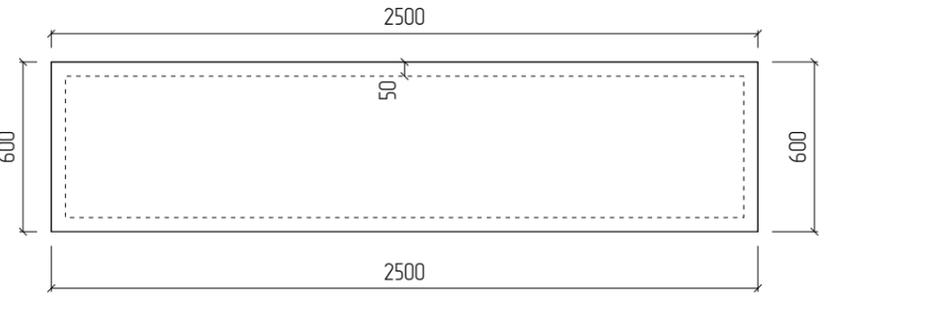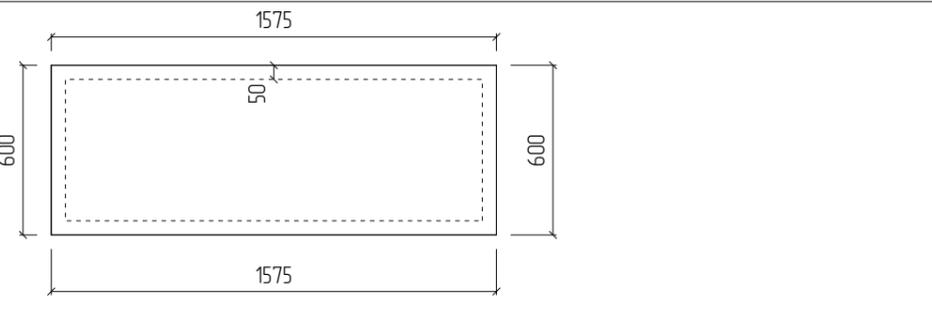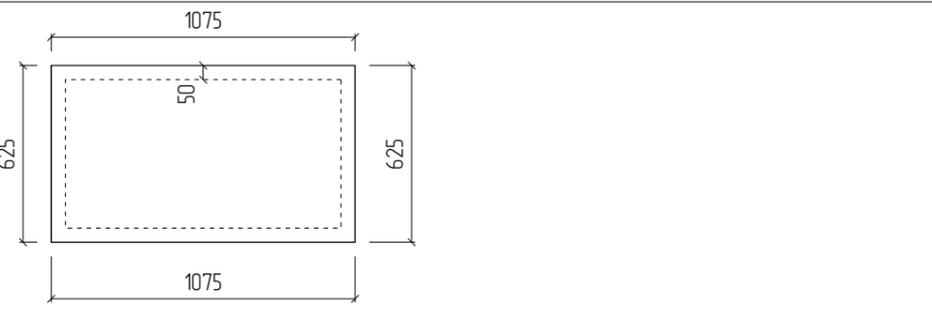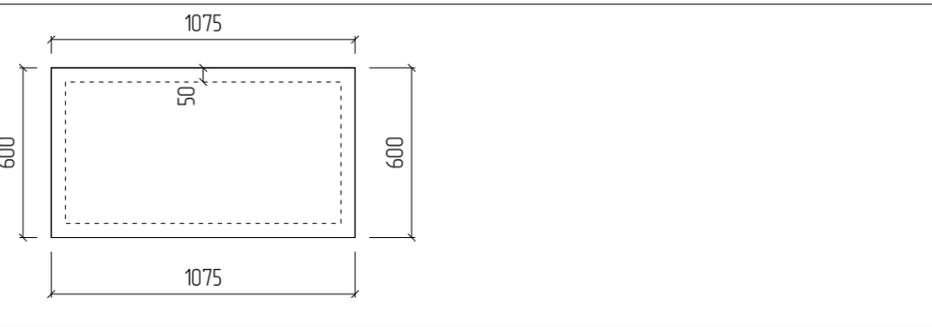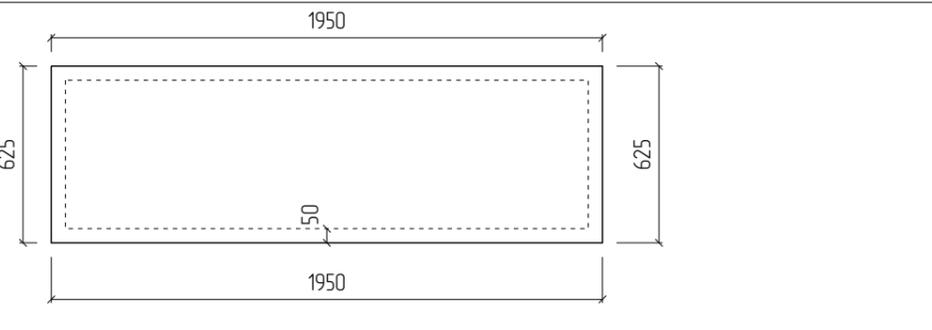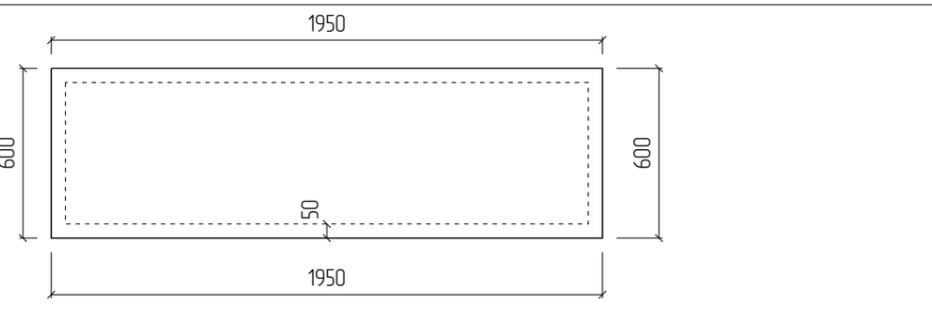
<p>Маркировка: ПП-10 Кол-во: 2 Длина: 2500 Ширина: 600 Толщина: 174 Площадь: 1,5 Объем: 0,261</p>	
<p>Маркировка: ПП-11 Кол-во: 1 Длина: 1575 Ширина: 600 Толщина: 174 Площадь: 0,94 Объем: 0,164</p>	
<p>Маркировка: ПП-12 Кол-во: 12 Длина: 1075 Ширина: 625 Толщина: 174 Площадь: 0,67 Объем: 0,117</p>	
<p>Маркировка: ПП-13 Кол-во: 1 Длина: 1075 Ширина: 600 Толщина: 174 Площадь: 0,64 Объем: 0,111</p>	
<p>Маркировка: ПП-14 Кол-во: 8 Длина: 1950 Ширина: 625 Толщина: 174 Площадь: 1,22 Объем: 0,212</p>	
<p>Маркировка: ПП-15 Кол-во: 1 Длина: 1950 Ширина: 600 Толщина: 174 Площадь: 1,17 Объем: 0,204</p>	

					МС-08-20-2			
Изм	Лист	№ докум	Подпись	Дата				
Разраб		Иванов А.Н.			Дом из СИП панелей	Стадия	Лист	Листов
Проб						РП	79	79
Т.контр								
Н.контр					Эскизы панелей (ПП)_2	ООО "Строитель"		
Утв								