



Проект каркасного дачного дома  
МС-09-20

Содержание		
N	Название	Страница
1	Виды	3
2	Фасады	7
3	Свайное поле	11
4	Обвязка	12
5	Цокольное перекрытие	13
6	План этажа	14
7	Стены	15
8	Чердачное перекрытие	21
9	Крыша	22
10	Спецификации	25
11	Раскрой	26


					МС-09-20			
					г.Вологда			
Изм	Лист	№ докум	Подпись	Дата	Каркасный дачный дом	Стадия	Лист	Листов
Разраб		Иванов А.В.				2	34	
Проб		Петров К.Н.						
Т.контр								
Н.контр					Содержание	ООО "Строитель"		
Утв								



					МС-09-20			
					г.Вологда			
Изм	Лист	№ докум	Подпись	Дата	Каркасный дачный дом	Стадия	Лист	Листов
Разраб		Иванов А.В.					3	34
Проб		Петров К.Н.						
Т.контр								
Н.контр					Вид спереди	ООО "Строитель"		
Утв								



					МС-09-20			
					г.Вологда			
Изм	Лист	№ докум	Подпись	Дата	Каркасный дачный дом	Стадия	Лист	Листов
Разраб		Иванов А.В.					4	34
Проб		Петров К.Н.						
Т.контр								
И.контр					Вид слева	ООО "Строитель"		
Утв								

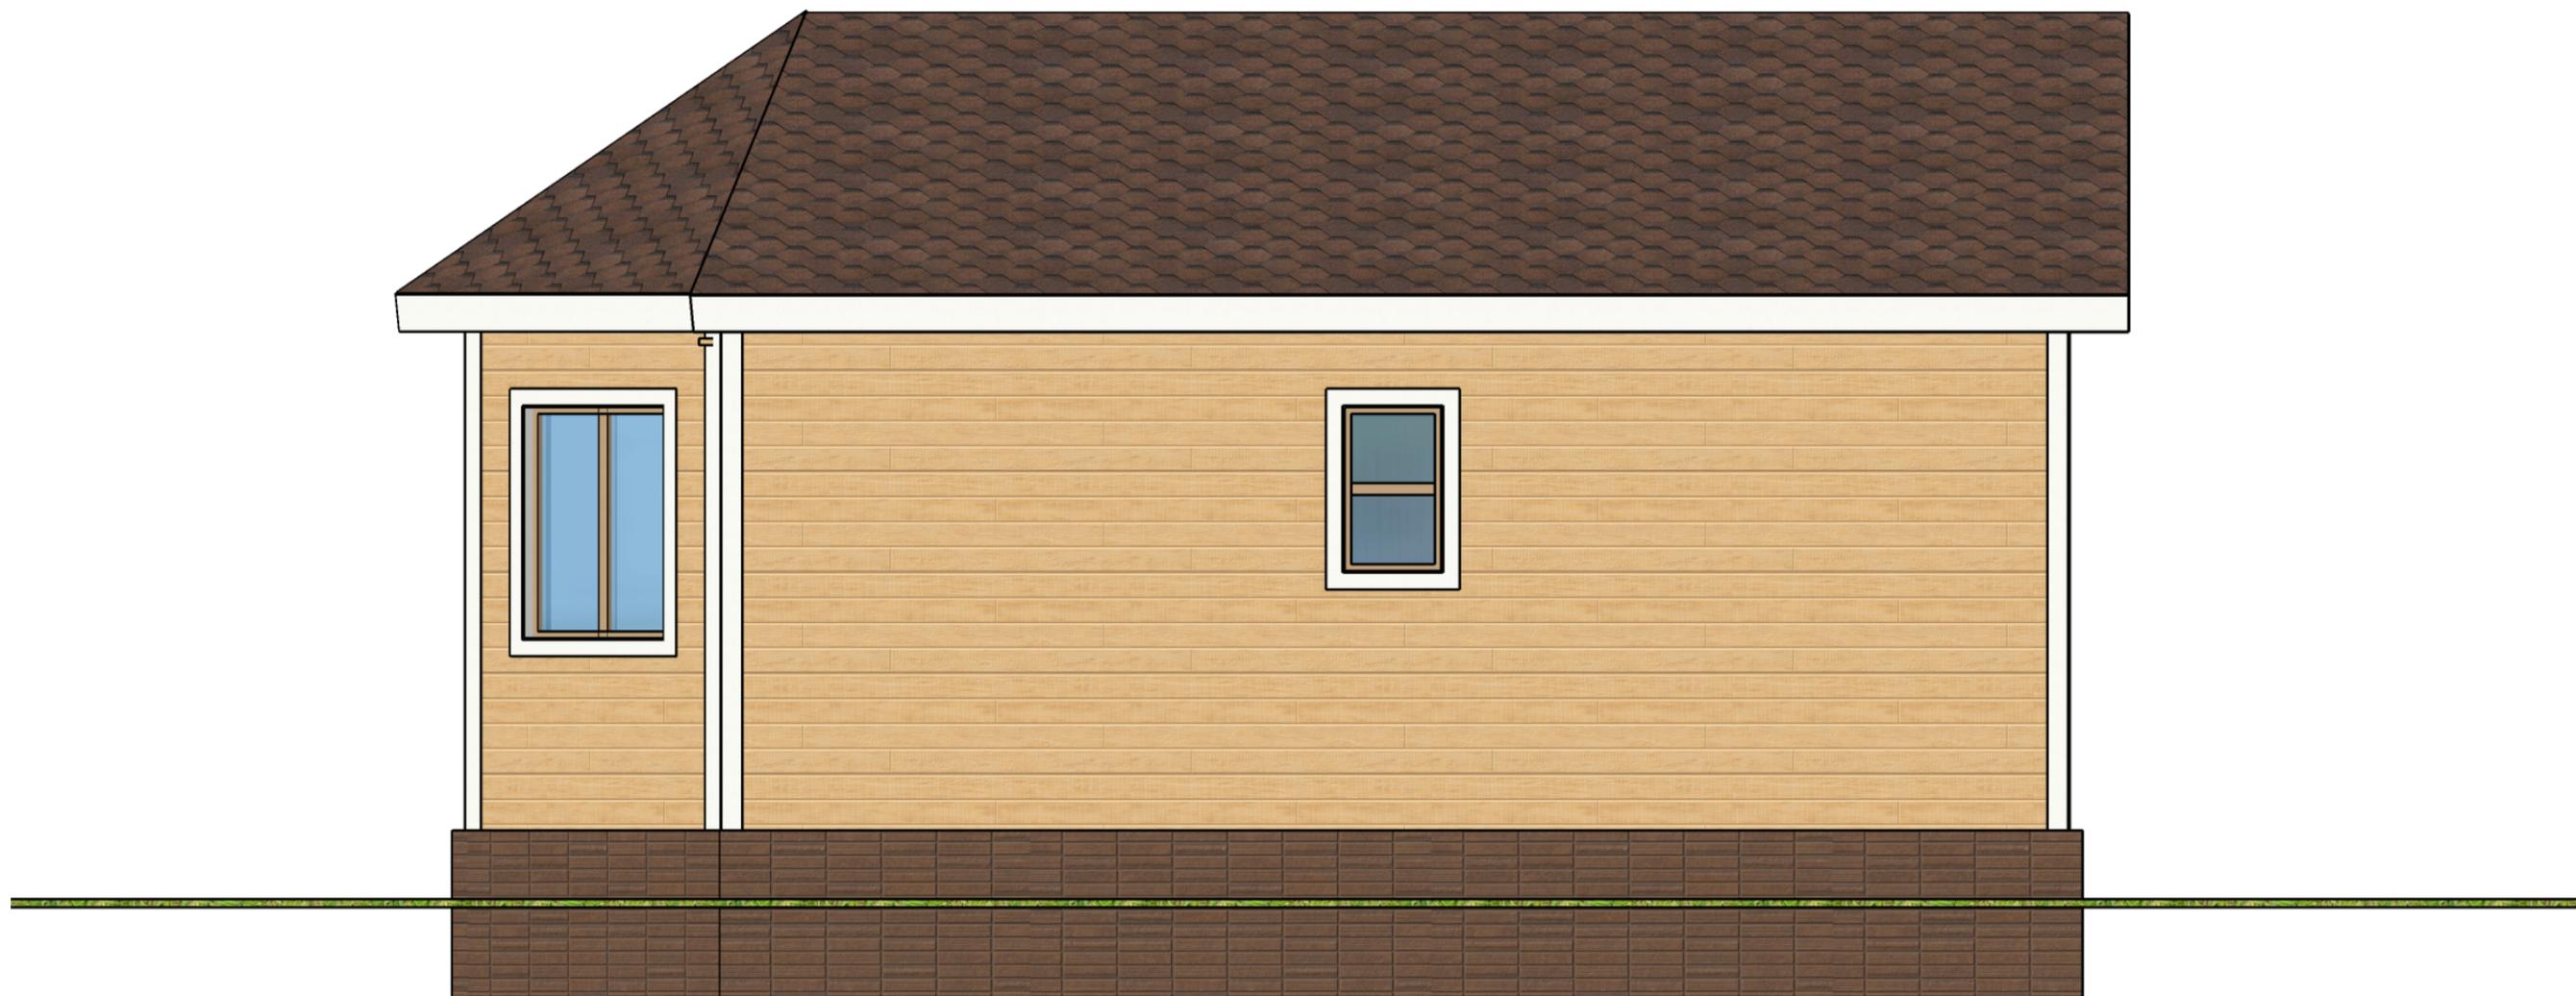

					МС-09-20			
					г.Вологда			
Изм	Лист	№ докум	Подпись	Дата	Каркасный дачный дом	Стадия	Лист	Листов
Разраб		Иванов А.В.					5	34
Проб		Петров К.Н.						
Т.контр								
Н.контр					Вид сзади	ООО "Строитель"		
Утв								




					МС-09-20			
					г.Вологда			
Изм	Лист	№ докум	Подпись	Дата	Каркасный дачный дом	Стадия	Лист	Листов
Разраб		Иванов А.В.					6	34
Проб		Петров К.Н.						
Т.контр								
Н.контр					Вид справа	ООО "Строитель"		
Утв								




					МС-09-20			
					г.Вологда			
Изм	Лист	№ докум	Подпись	Дата	Каркасный дачный дом	Стадия	Лист	Листов
Разраб	Иванов А.В.						7	34
Проб	Петров К.Н.							
Т.контр								
Н.контр					Фасад 1 - 2	ООО "Строитель"		
Утв								





					МС-09-20			
					г.Вологда			
Изм	Лист	№ докум	Подпись	Дата	Каркасный дачный дом	Стадия	Лист	Листов
Разраб		Иванов А.В.				8	34	
Проб		Петров К.Н.						
Т.контр					Фасад В - А	ООО "Строитель"		
Н.контр								
Утв								

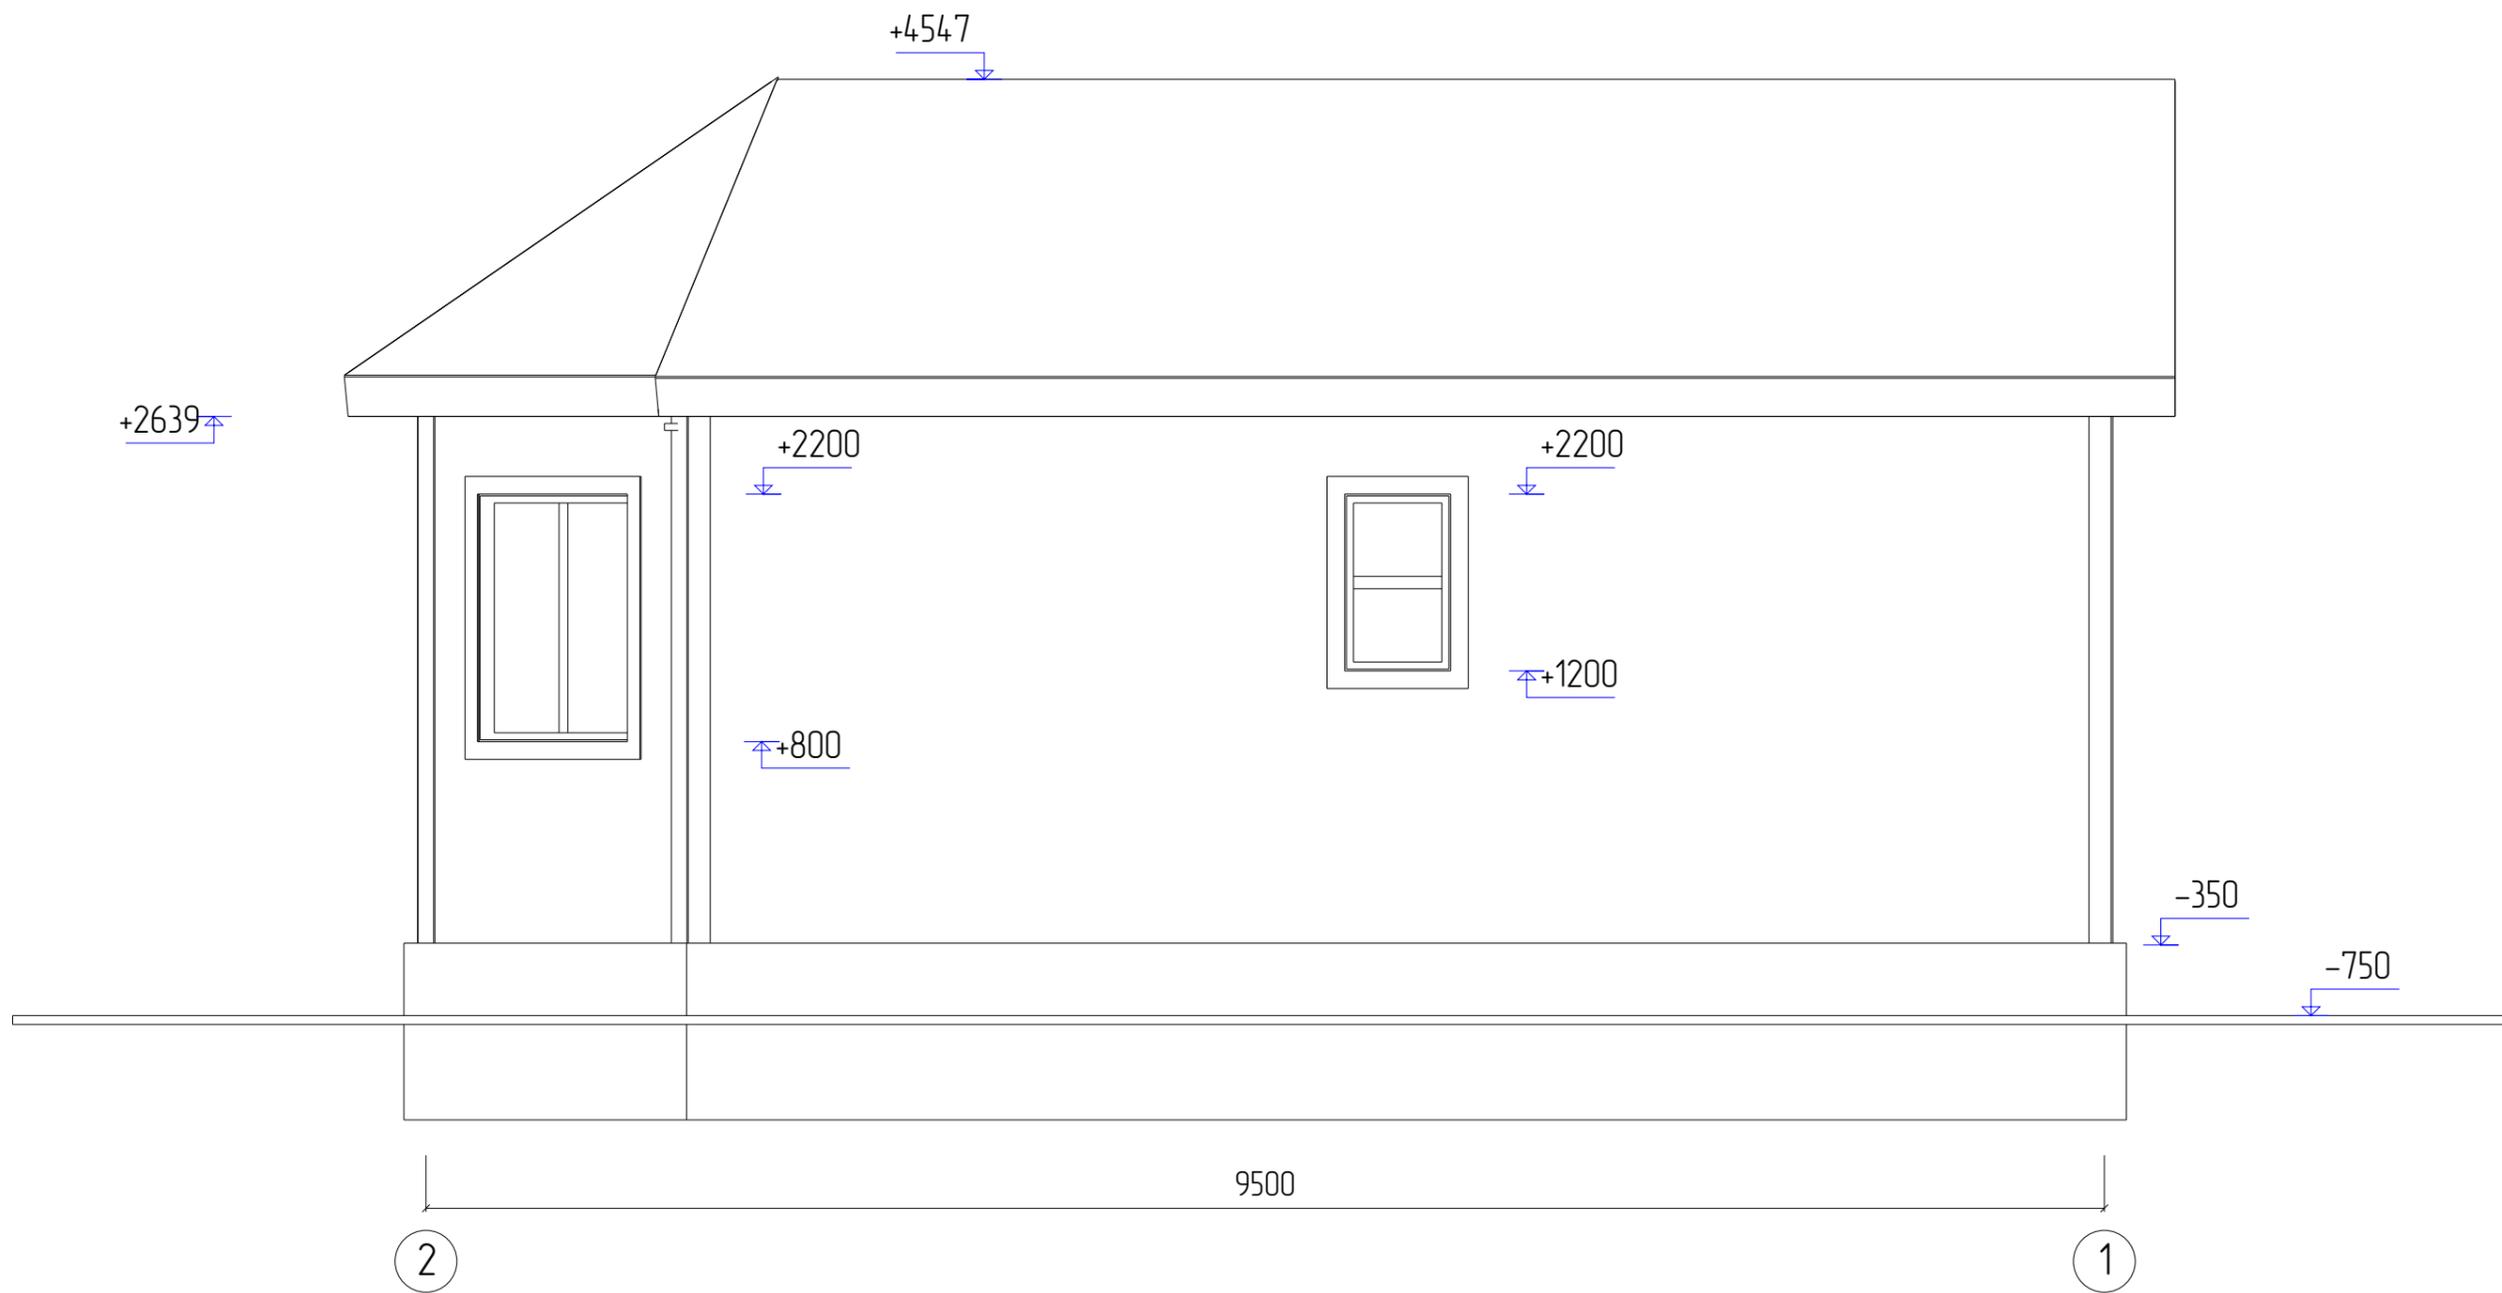


					МС-09-20			
					г.Вологда			
Изм	Лист	№ докум	Подпись	Дата	Каркасный дачный дом	Стадия	Лист	Листов
Разраб	Иванов А.В.						9	34
Проб	Петров К.Н.							
Т.контр								
Н.контр					Фасад 2 - 1	ООО "Строитель"		
Утв								

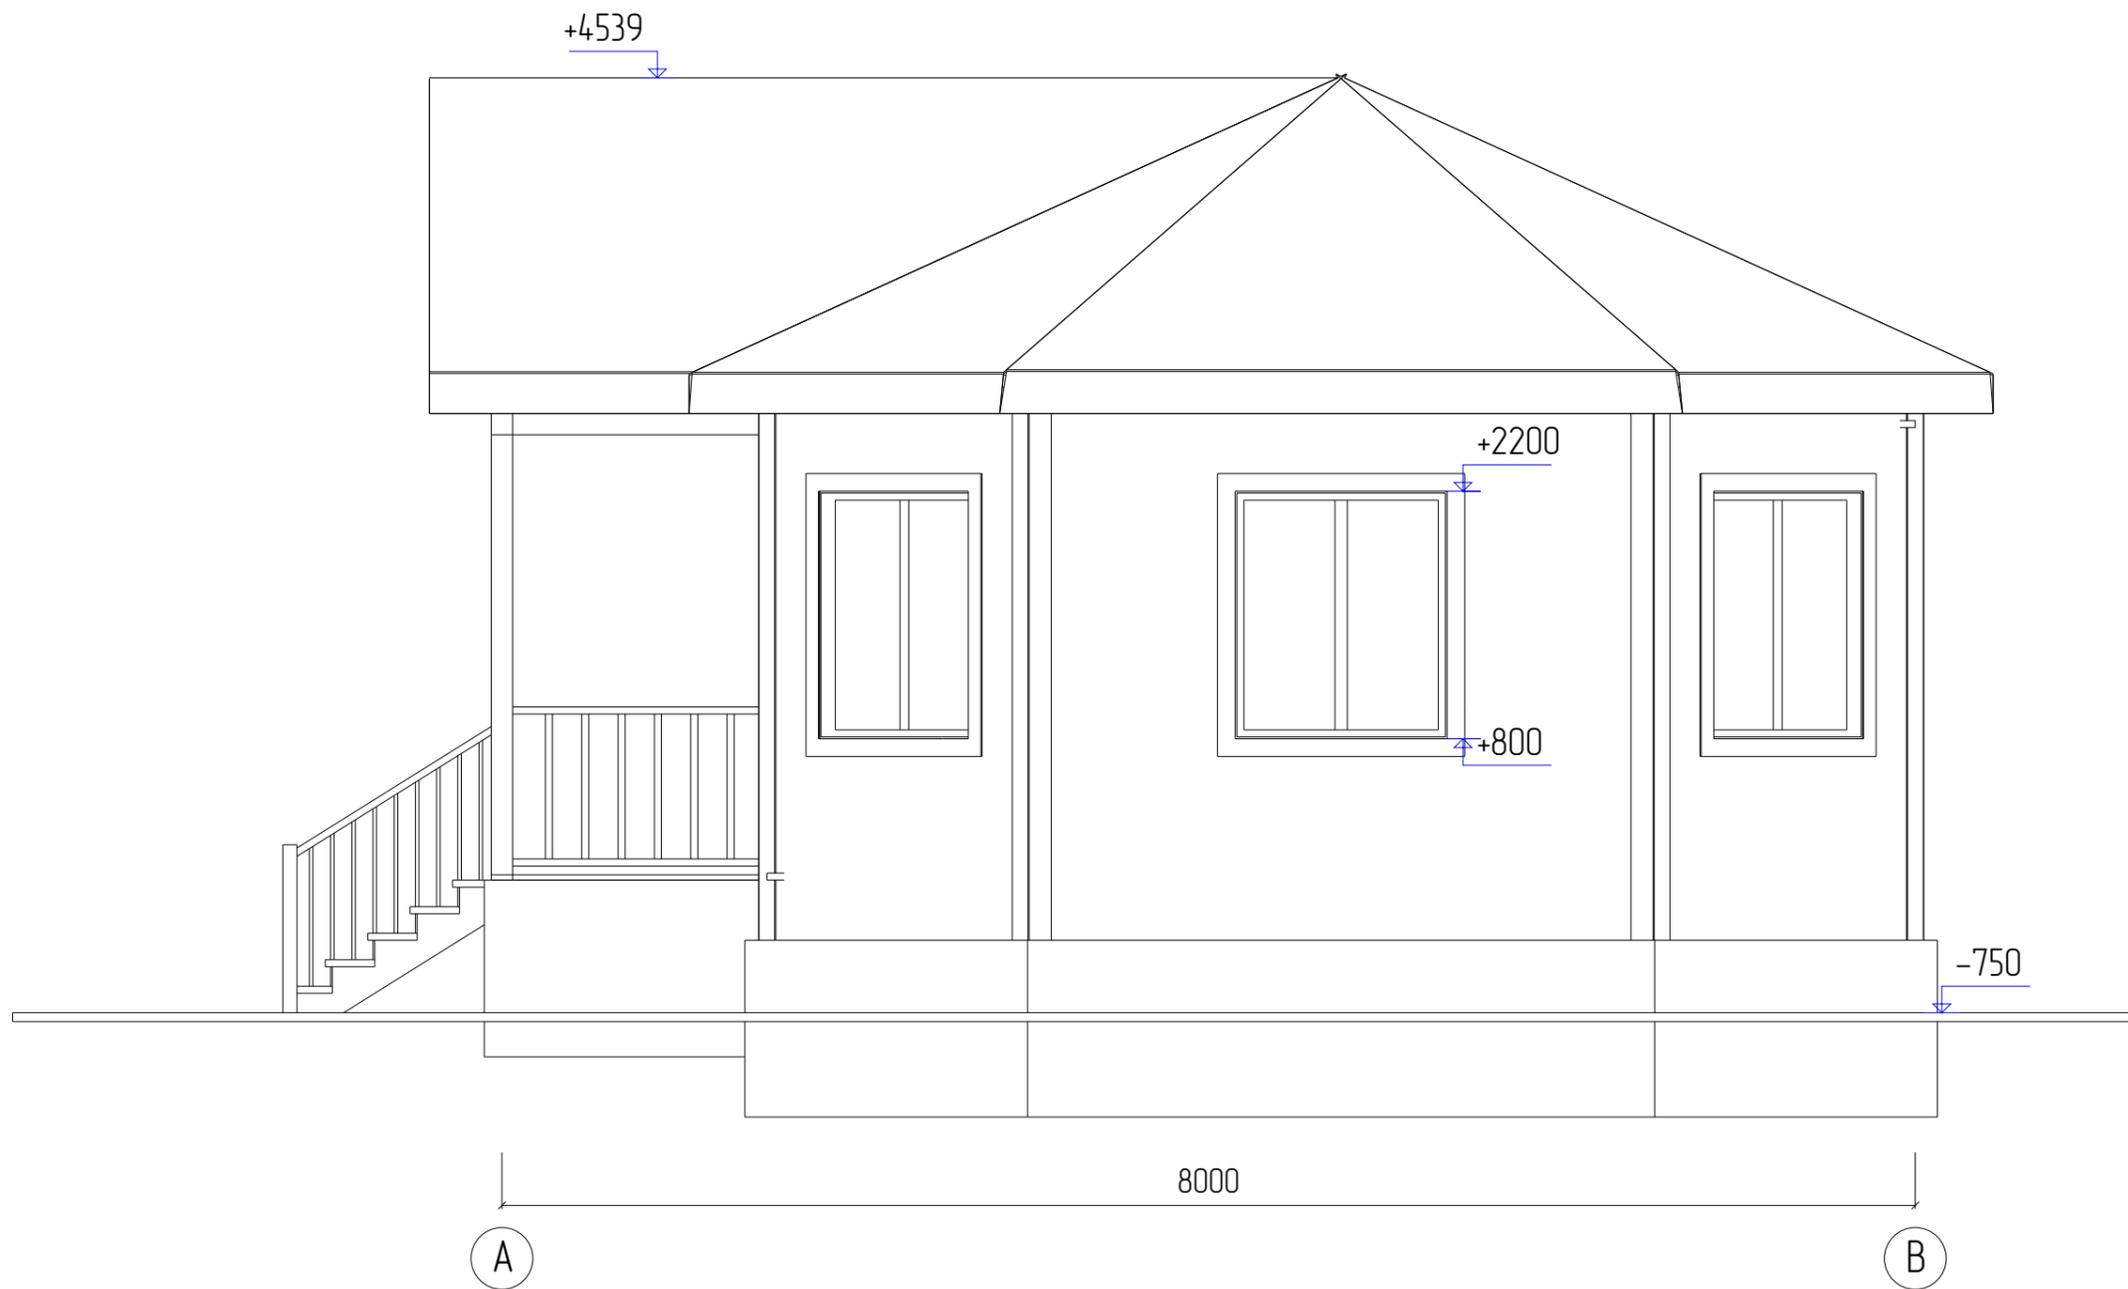


					МС-09-20			
					г.Вологда			
Изм	Лист	№ докум	Подпись	Дата	Каркасный дачный дом	Стадия	Лист	Листов
Разраб		Иванов А.В.					10	34
Проб		Петров К.Н.						
Т.контр								
Н.контр					Фасад А - В	ООО "Строитель"		
Утв								

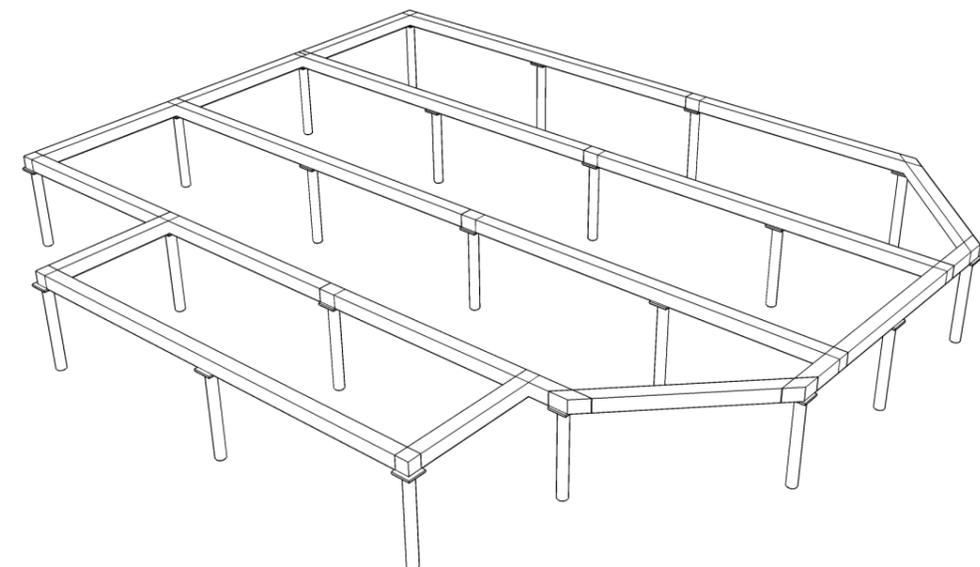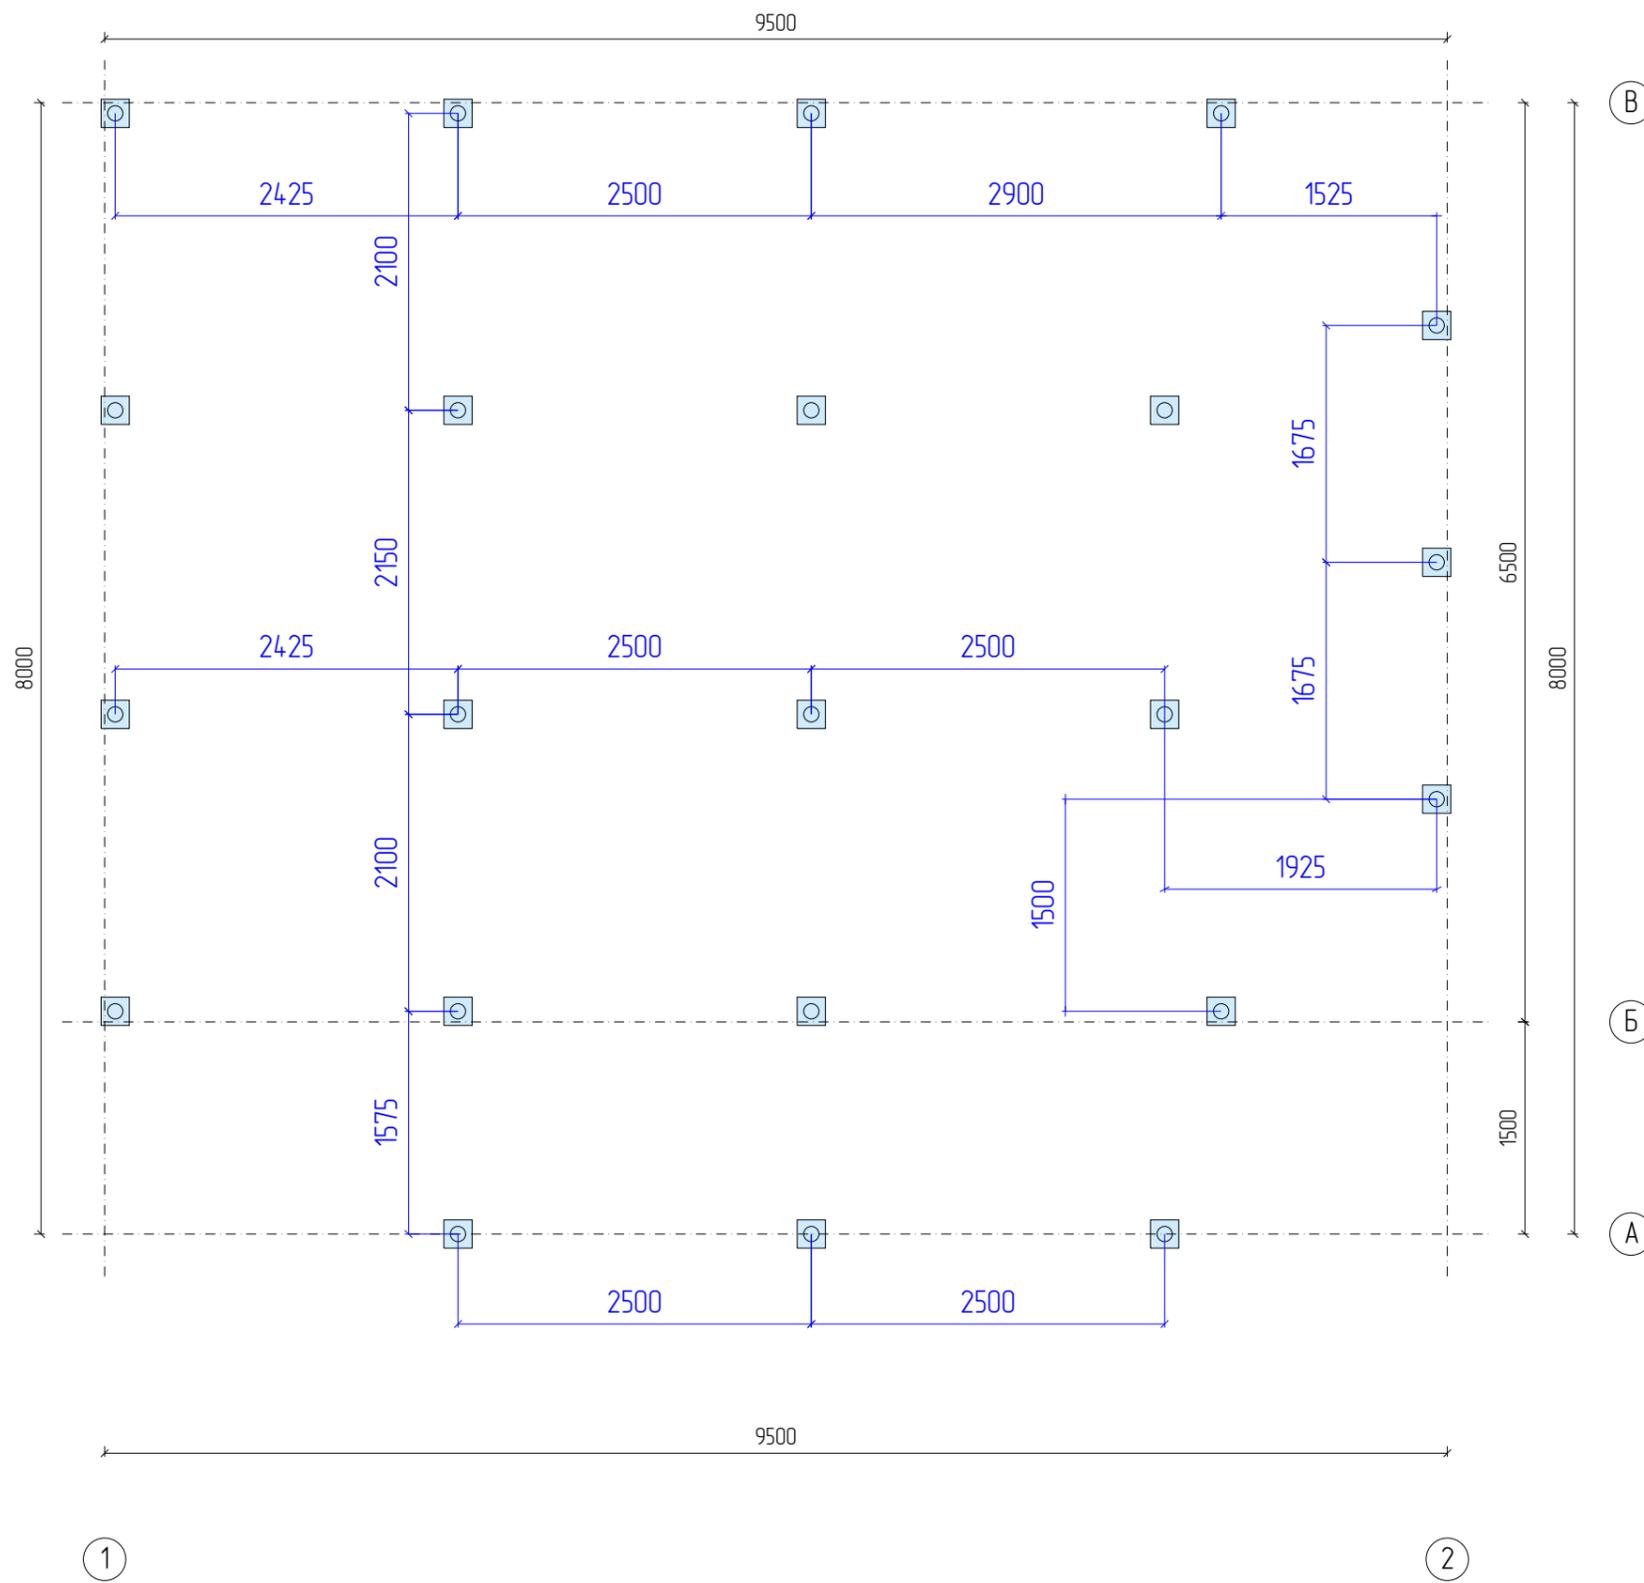

					МС-09-20			
					г.Вологда			
Изм	Лист	№ докум	Подпись	Дата	Каркасный дачный дом	Стадия	Лист	Листов
Разраб		Иванов А.В.					11	34
Проб		Петров К.Н.						
Т.контр								
Н.контр					Фундамент	ООО "Строитель"		
Утв								

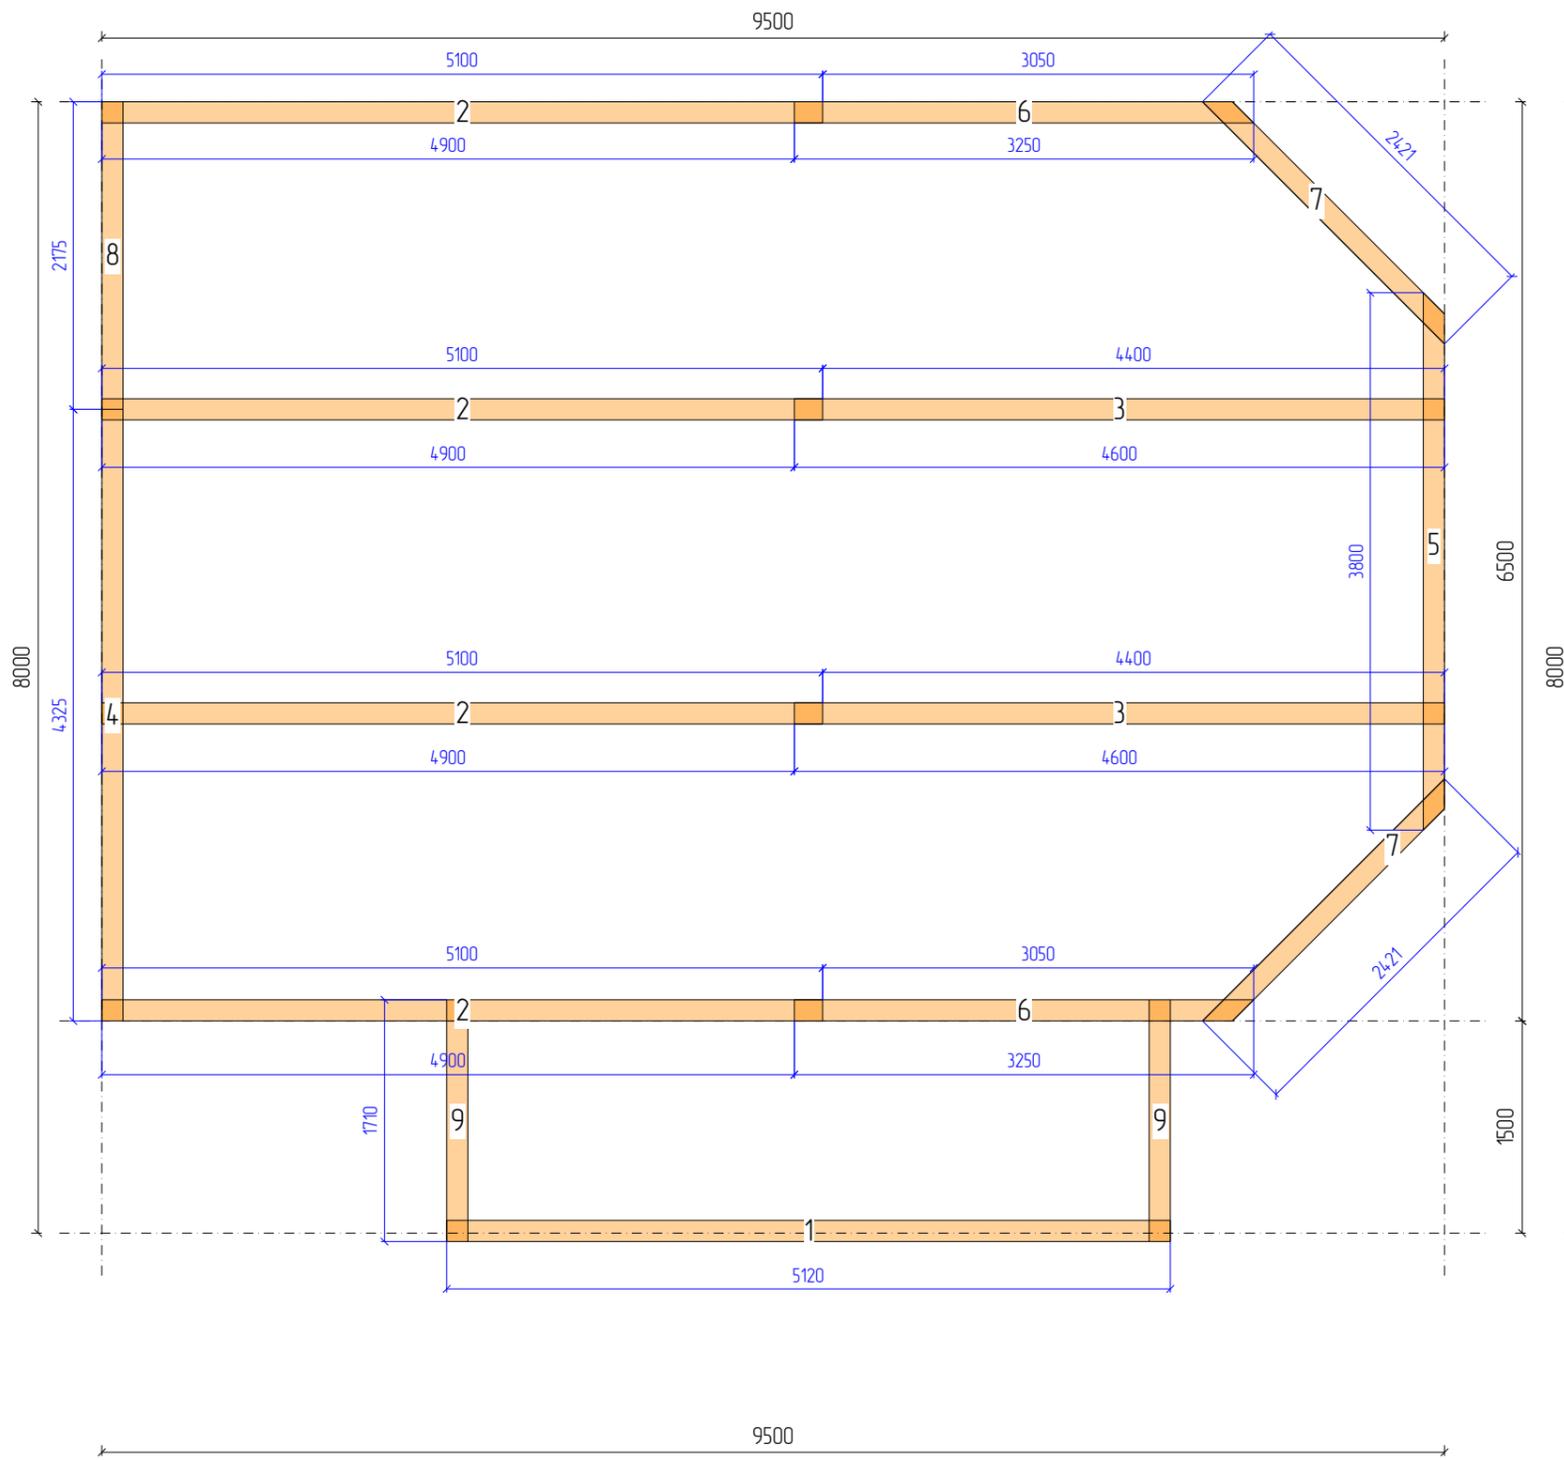


N	Марк	Сечение	Длина	Кол
1.	Д5_1	150x150	5120	1
2.	Д5_2	150x150	5100	4
3.	Д5_3	150x150	4600	2
4.	Д5_4	150x150	4325	1
5.	Д5_5	150x150	3800	1
6.	Д5_6	150x150	3250	2
7.	Д5_7	150x150	2421	2
8.	Д5_8	150x150	2175	1
9.	Д5_9	150x150	1710	2
Итого:		150x150	59,8м	16

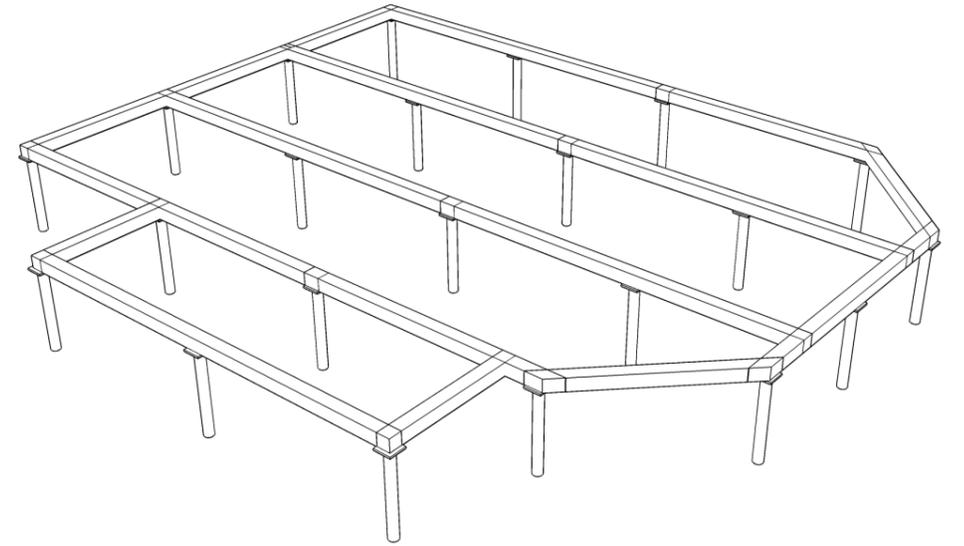

1

2

					МС-09-20			
					г.Вологда			
Изм	Лист	№ докум	Подпись	Дата	Каркасный дачный дом	Стадия	Лист	Листов
Разраб	Иванов А.В.						12	34
Проб	Петров К.Н.							
Т.контр								
Н.контр					Обвязка	ООО "Строитель"		
Утв								

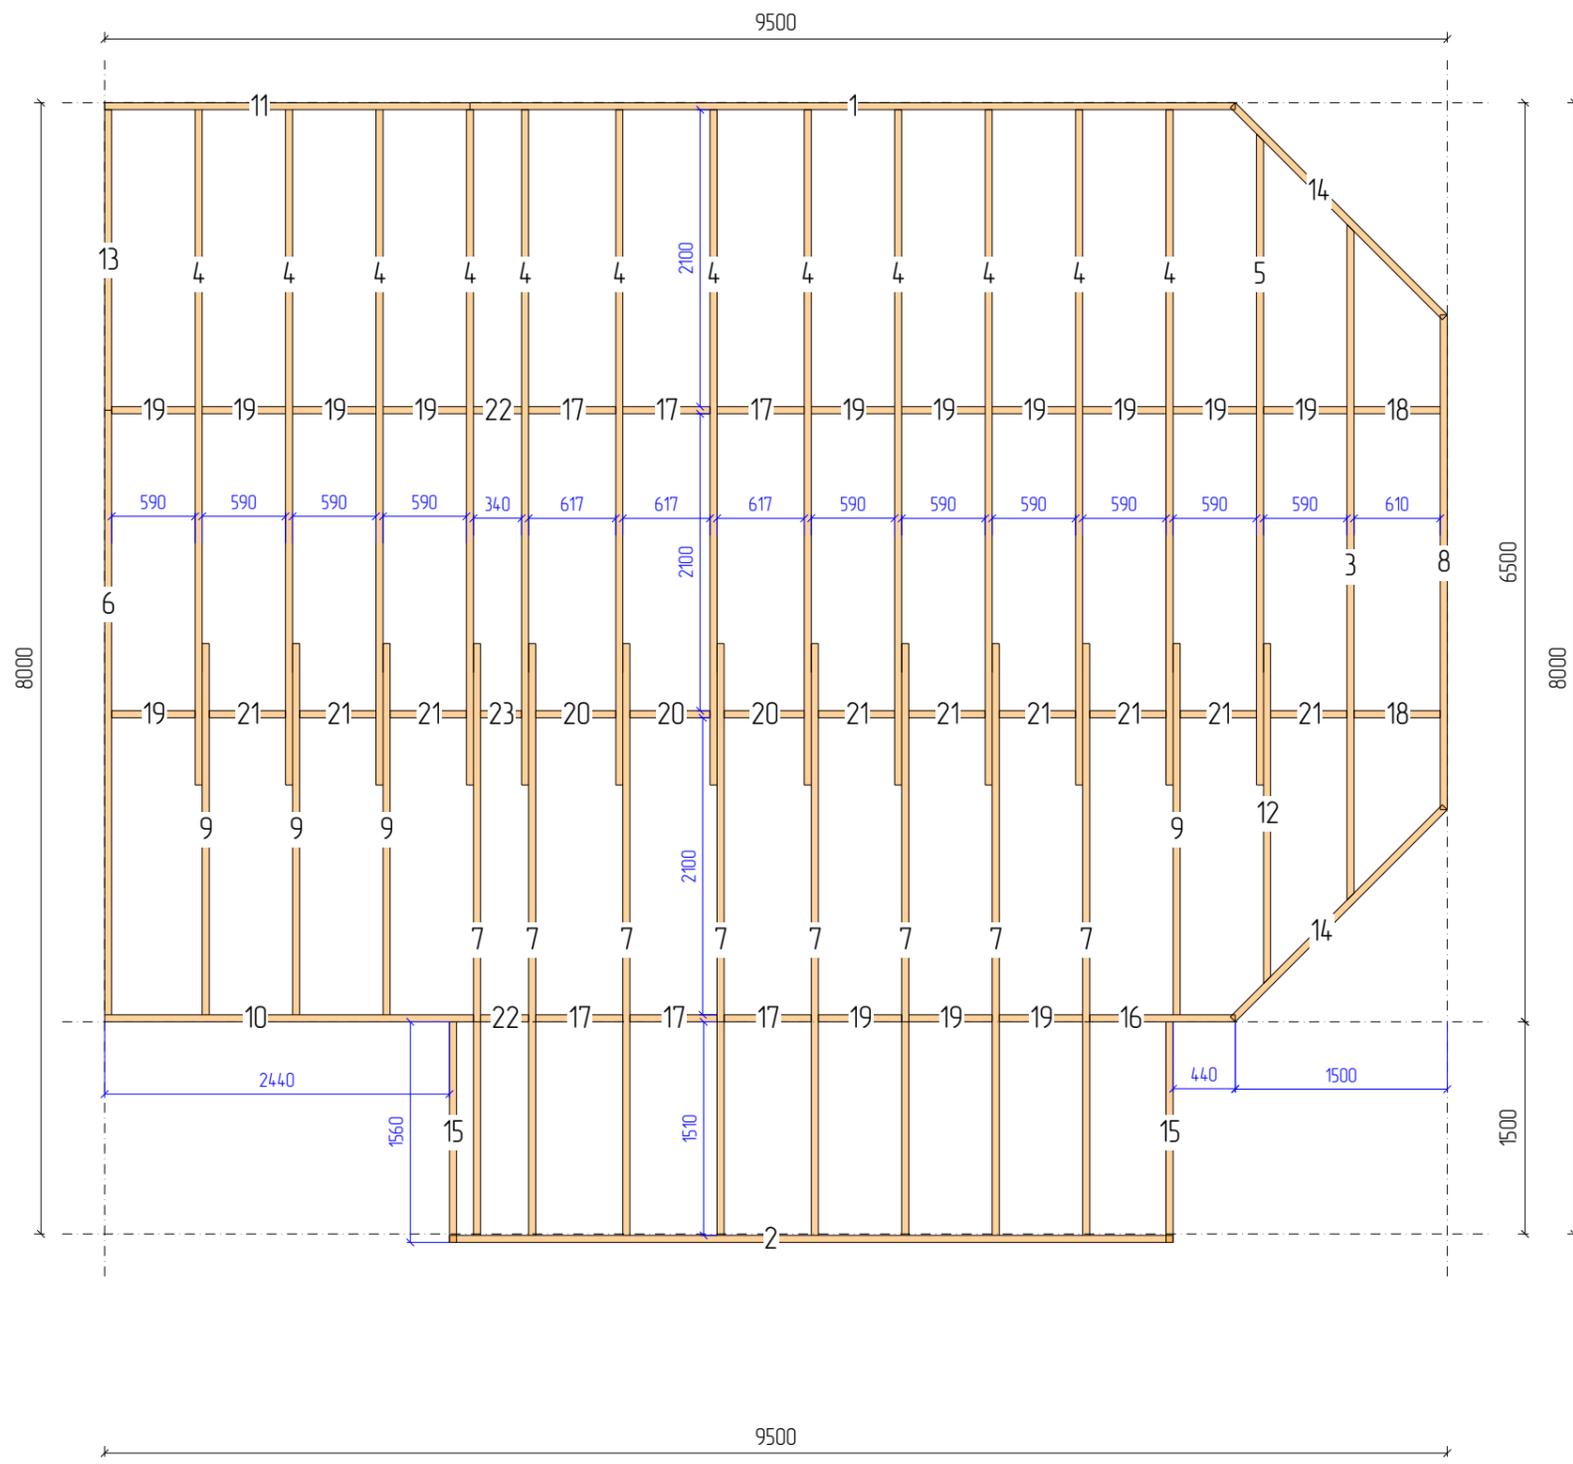


В

N	Марк	Сечение	Длина	Кол.
1.	Л4_01	200x50	5415	1
2.	Л4_02	200x50	5120	1
3.	Л4_03	200x50	4778	1
4.	Л4_04	200x50	4775	12
5.	Л4_05	200x50	4604	1
6.	Л4_06	200x50	4275	1
7.	Л4_07	200x50	4185	8
8.	Л4_08	200x50	3500	1
9.	Л4_09	200x50	2625	4
10.	Л4_10	200x50	2610	1
11.	Л4_11	200x50	2585	1
12.	Л4_12	200x50	2404	1
13.	Л4_13	200x50	2125	1
14.	Л4_14	200x50	2121	2
15.	Л4_15	200x50	1560	2
16.	Л4_16	200x50	1030	1
17.	Л4_17	200x50	617	6
18.	Л4_18	200x50	610	2
19.	Л4_19	200x50	590	14
20.	Л4_20	200x50	567	3
21.	Л4_21	200x50	540	9
22.	Л4_22	200x50	340	2
23.	Л4_23	200x50	290	1
Итого:		200x50	167,8м	76

Б


А

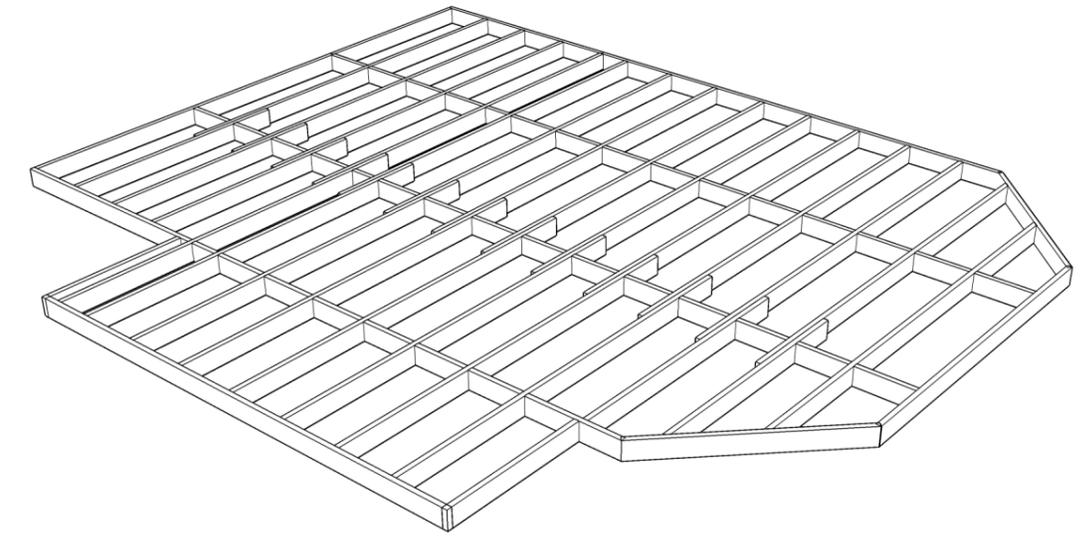

1


2

					МС-09-20			
					г.Вологда			
Изм	Лист	№ докум	Подпись	Дата	Каркасный дачный дом	Стадия	Лист	Листов
Разраб	Иванов А.В.						13	34
Проб	Петров К.Н.							
Т.контр								
Н.контр					Перекрытие 1	ООО "Строитель"		
Утв								

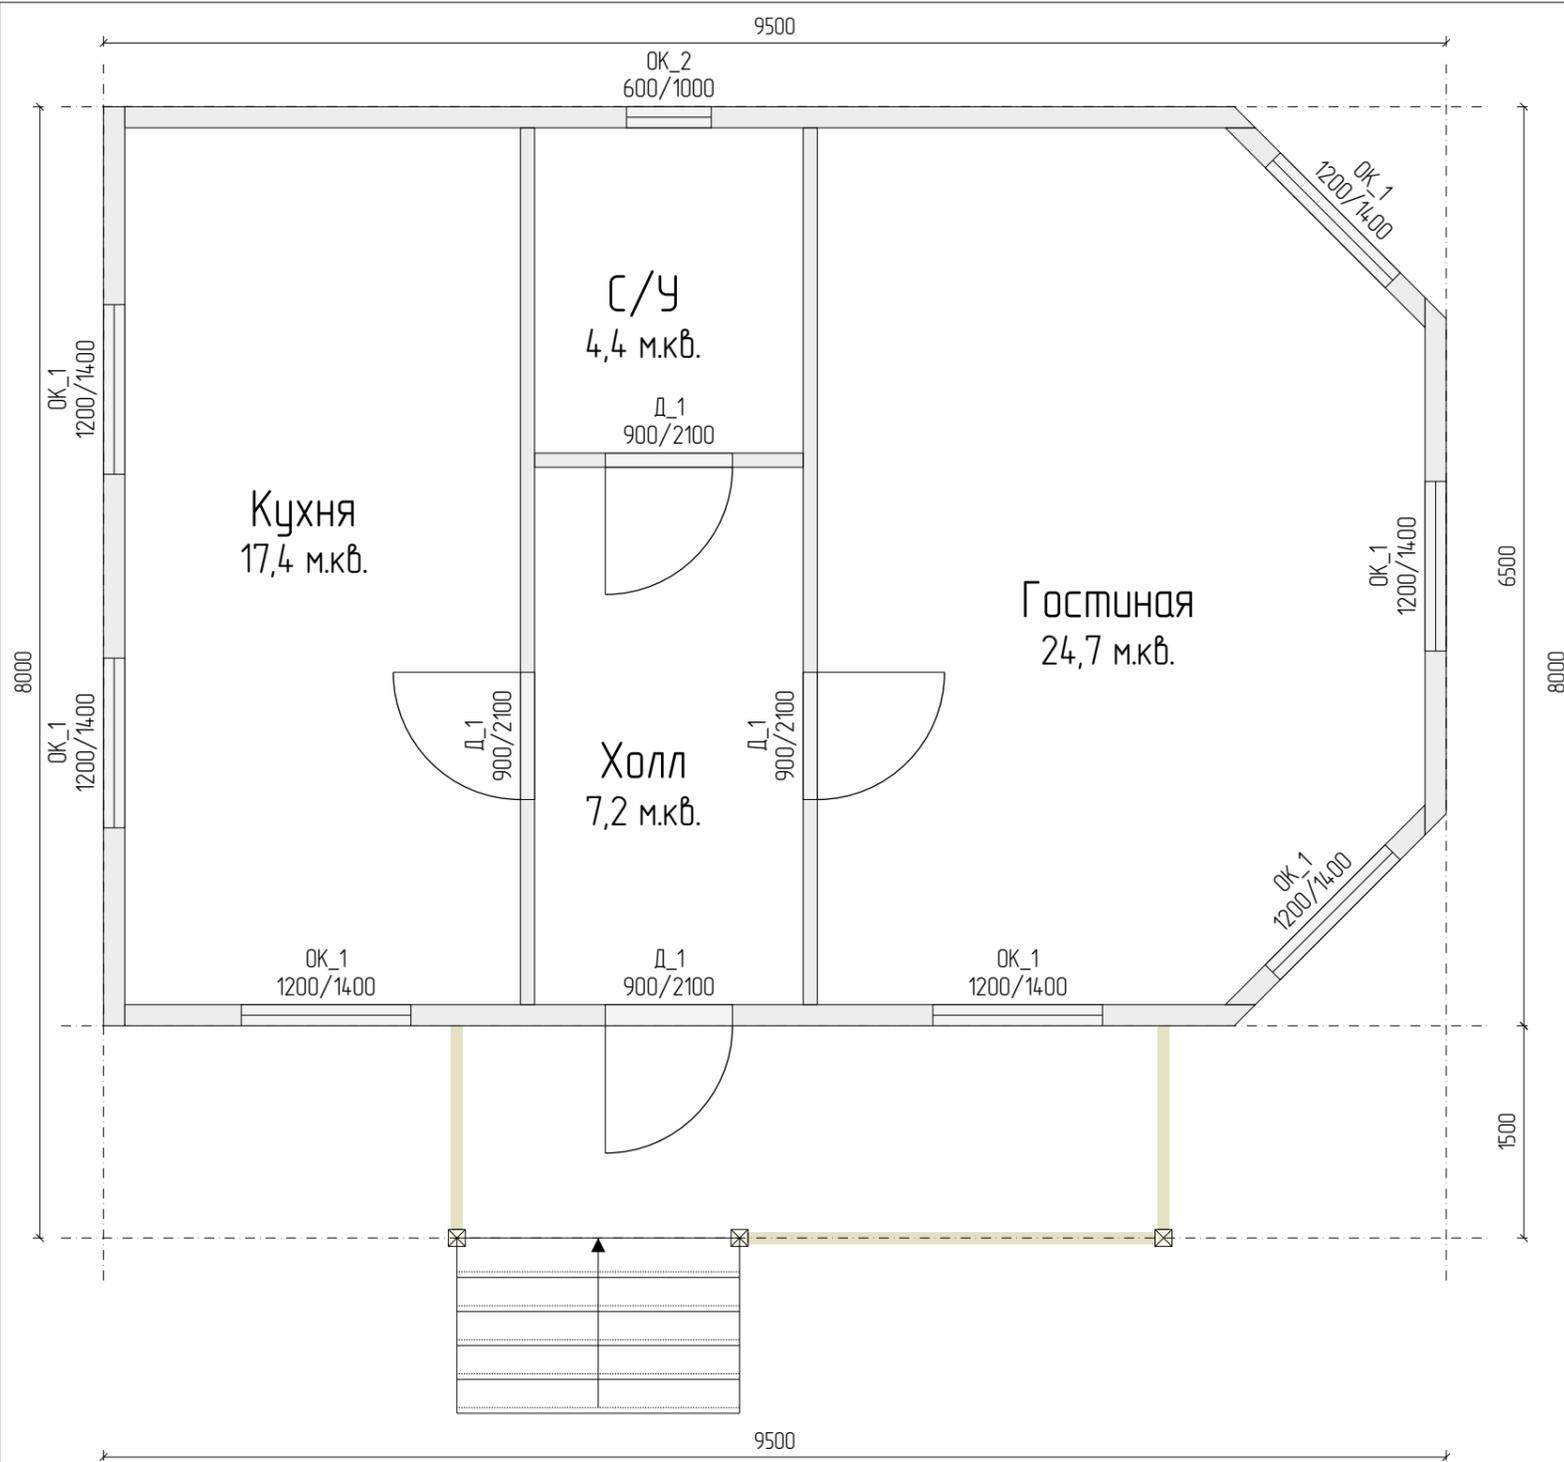

№	Название	Площадь	Периметр
1.	Кухня	17,4 м.кв.	18 м.
2.	Холл	7,2 м.кв.	11,4 м.
3.	С/У	4,4 м.кв.	8,4 м.
4.	Гостиная	24,7 м.кв.	19,3 м.
Итого:		53,7 м.кв.	57,1 м.


№	Марк	Размер	Кол	Площадь
1.	OK_1	1200x1400 мм	7	1,7 м.кв.
2.	OK_2	600x1000 мм	1	0,6 м.кв.
3.	Д_1	900x2100 мм	4	1,9 м.кв.

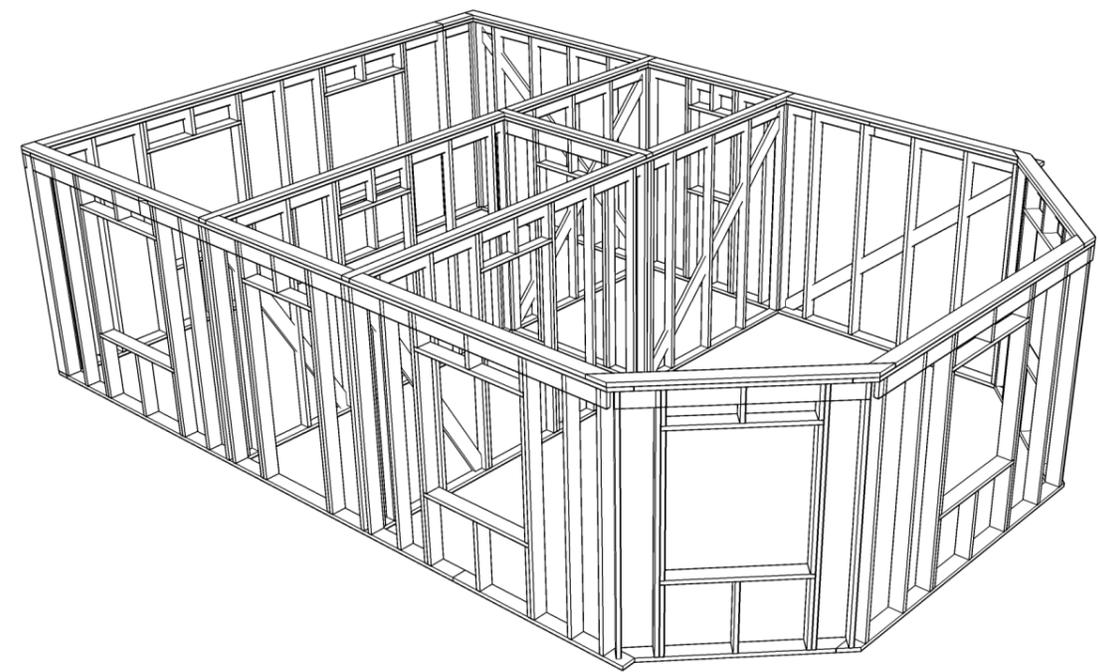


1

2


					МС-09-20			
					г.Вологда			
Изм	Лист	№ докум	Подпись	Дата	Каркасный дачный дом	Стадия	Лист	Листов
Разраб		Иванов А.В.					14	34
Проб		Петров К.Н.						
Т.контр								
Н.контр					План этажа	ООО "Строитель"		
Утв								

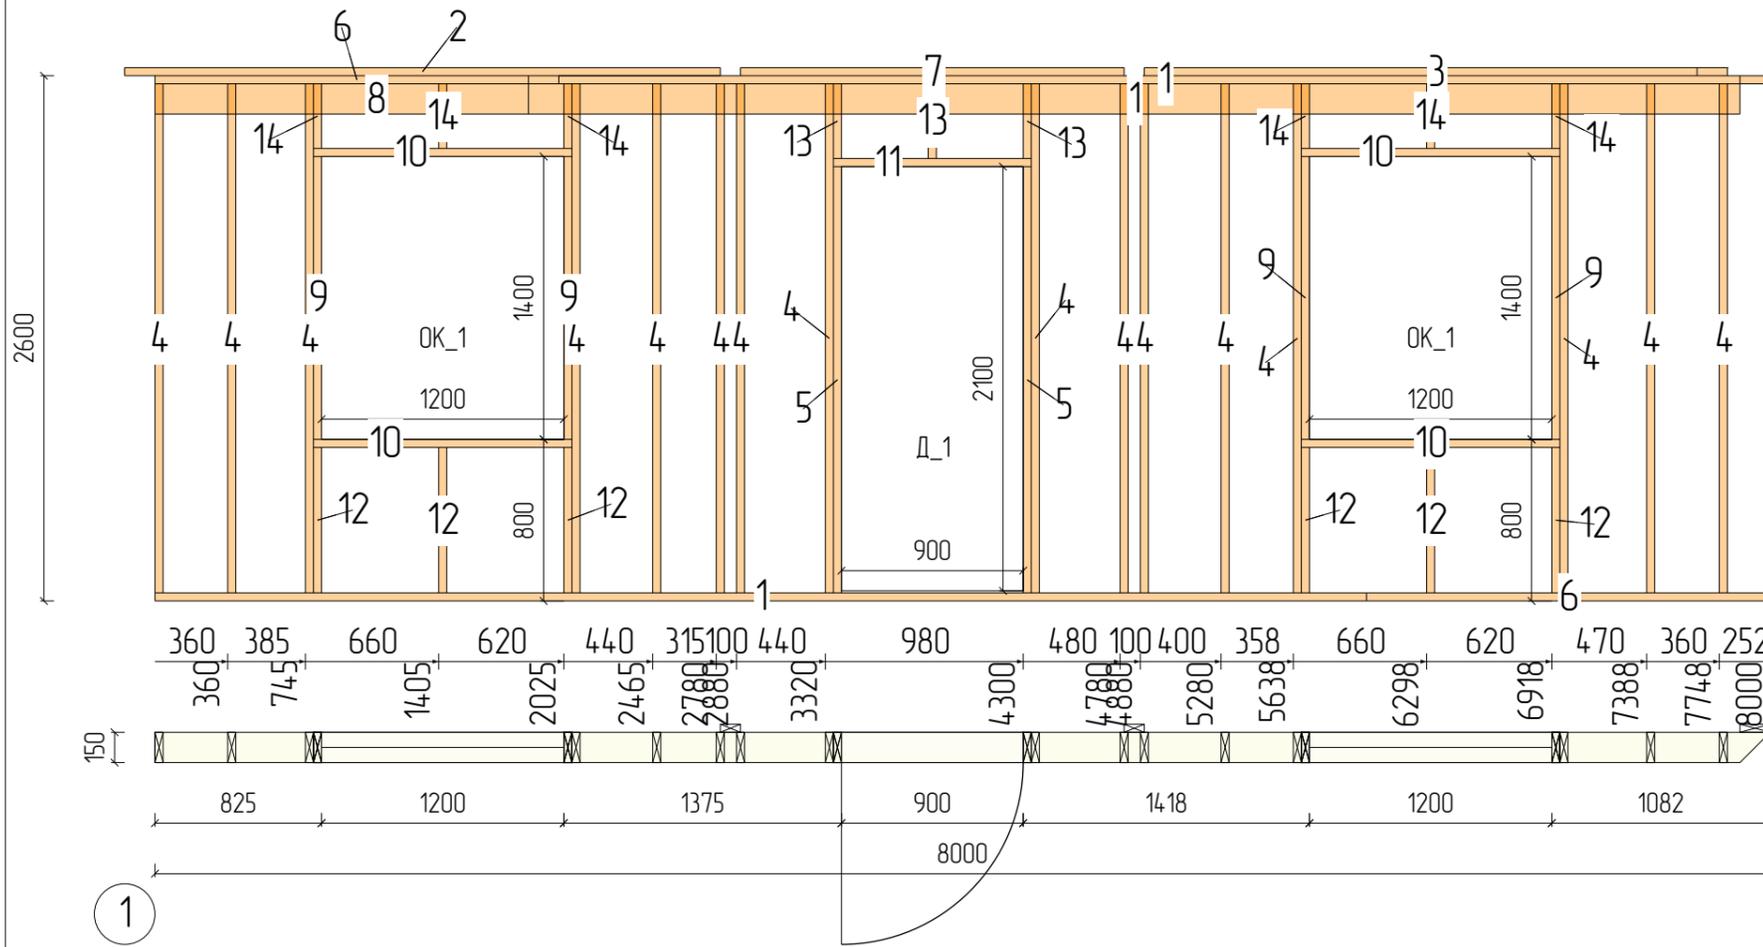


N	Марк	Сечение	Длина	Кол
1.	Д1_002	150x40	6000	3
2.	Д1_046	150x40	2950	1
3.	Д1_049	150x40	2888	1
4.	Д1_058	150x40	2520	16
5.	Д1_067	150x40	2110	2
6.	Д1_069	150x40	2000	2
7.	Д1_072	150x40	1900	1
8.	Д1_074	150x40	1850	1
9.	Д1_079	150x40	1400	4
10.	Д1_084	150x40	1280	4
11.	Д1_090	150x40	980	1
12.	Д1_097	150x40	720	6
13.	Д1_116	150x40	370	3
14.	Д1_118	150x40	320	6
Итого:		150x40	95,2м	51

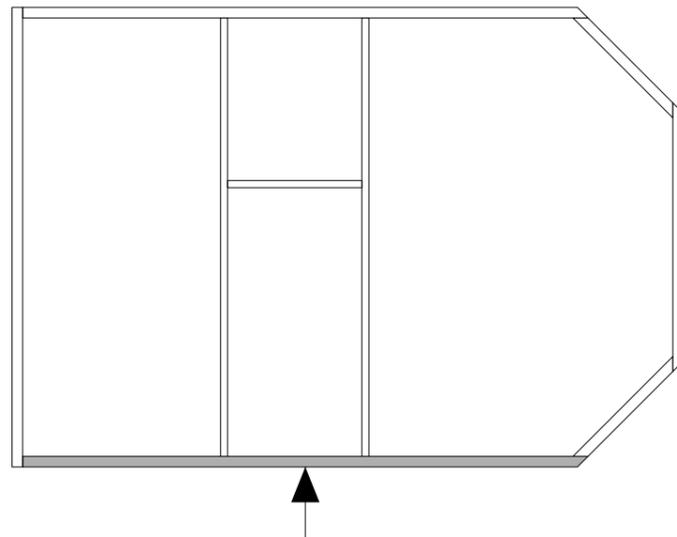



					МС-09-20			
					г.Вологда			
Изм	Лист	№ докум	Подпись	Дата	Каркасный дачный дом	Стадия	Лист	Листов
Разраб	Иванов А.В.						15	34
Проб	Петров К.Н.							
Т.контр								
И.контр					Стены	ООО "Строитель"		
Утв								

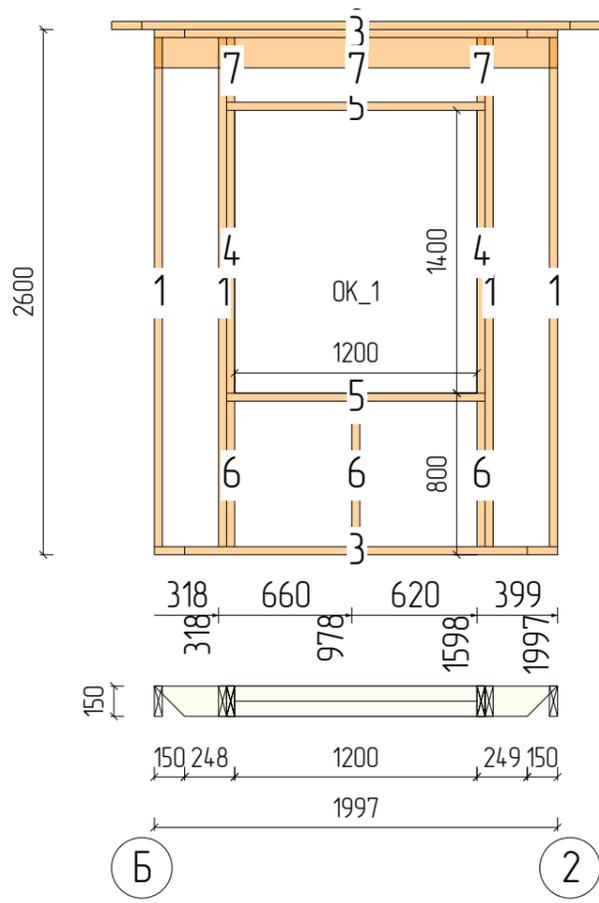




N	Марк	Сечение	Длина	Кол
1.	Д1_058	150x40	2520	4
2.	Д1_062	150x40	2421	1
3.	Д1_070	150x40	1997	3
4.	Д1_079	150x40	1400	2
5.	Д1_084	150x40	1280	2
6.	Д1_097	150x40	720	3
7.	Д1_118	150x40	320	3
Итого:		150x40	27м	18

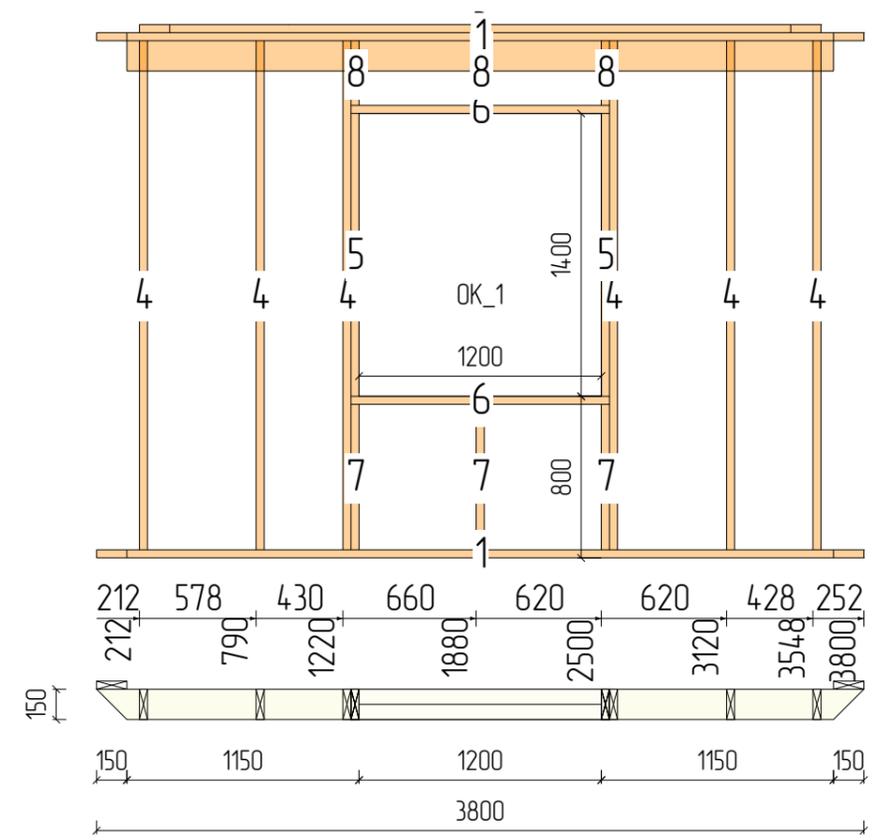


N	Марк	Сечение	Длина	Кол
1.	Д1_021	150x40	3800	2
2.	Д1_032	150x40	3500	1
3.	Д1_035	150x40	3376	1
4.	Д1_058	150x40	2520	6
5.	Д1_079	150x40	1400	2
6.	Д1_084	150x40	1280	2
7.	Д1_097	150x40	720	3
8.	Д1_118	150x40	320	3
Итого:		150x40	38,1м	20

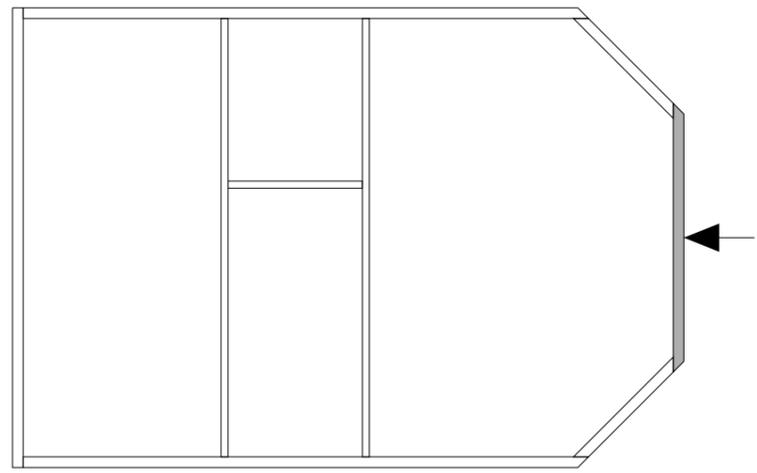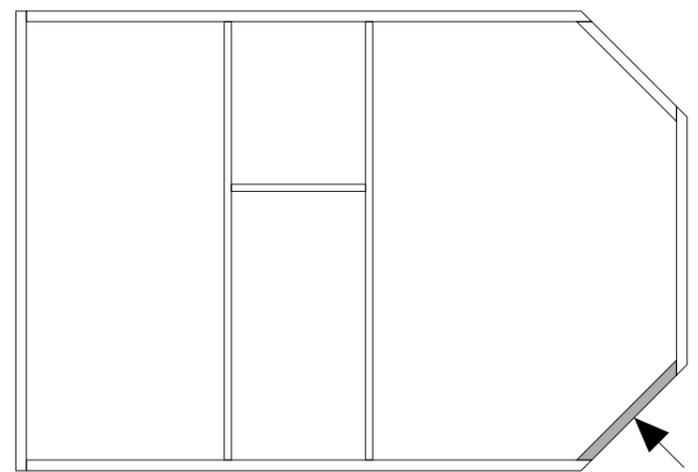


					МС-09-20			
					г.Вологда			
Изм	Лист	№ докум	Подпись	Дата	Каркасный дачный дом	Стадия	Лист	Листов
Разраб		Иванов А.В.					16	34
Проб		Петров К.Н.						
Т.контр								
Н.контр					Стены	ООО "Строитель"		
Утв								

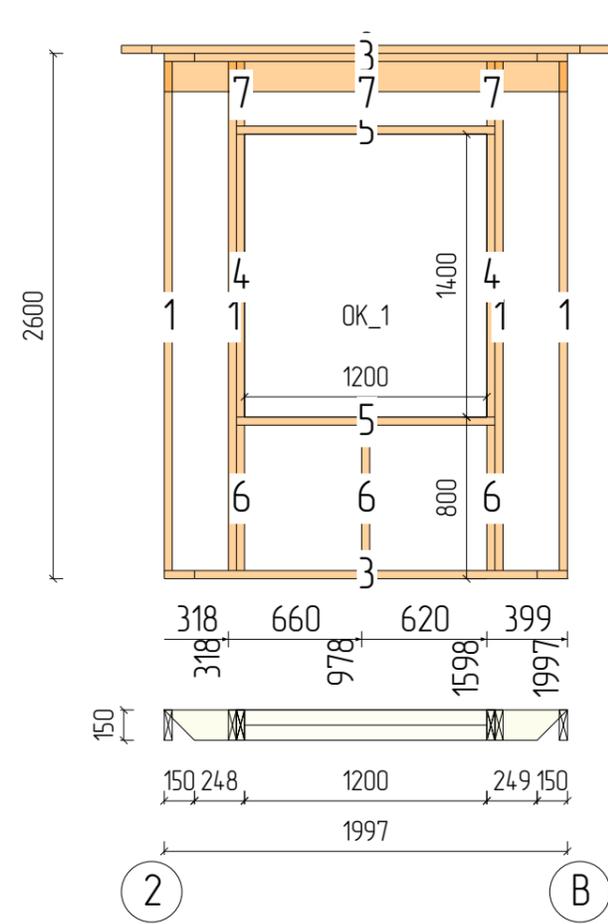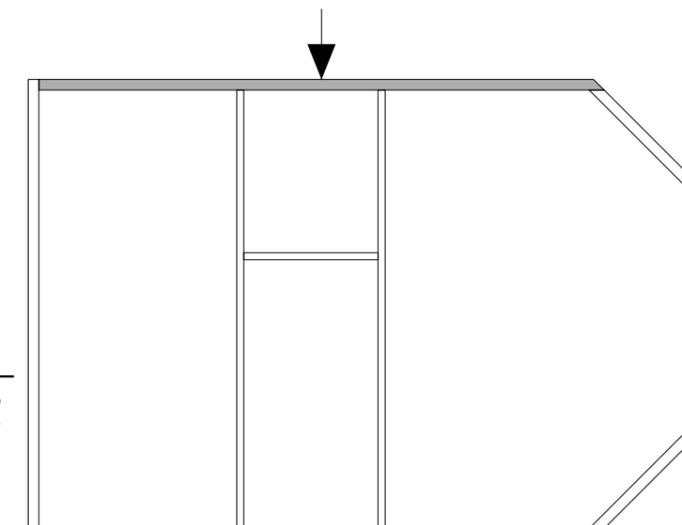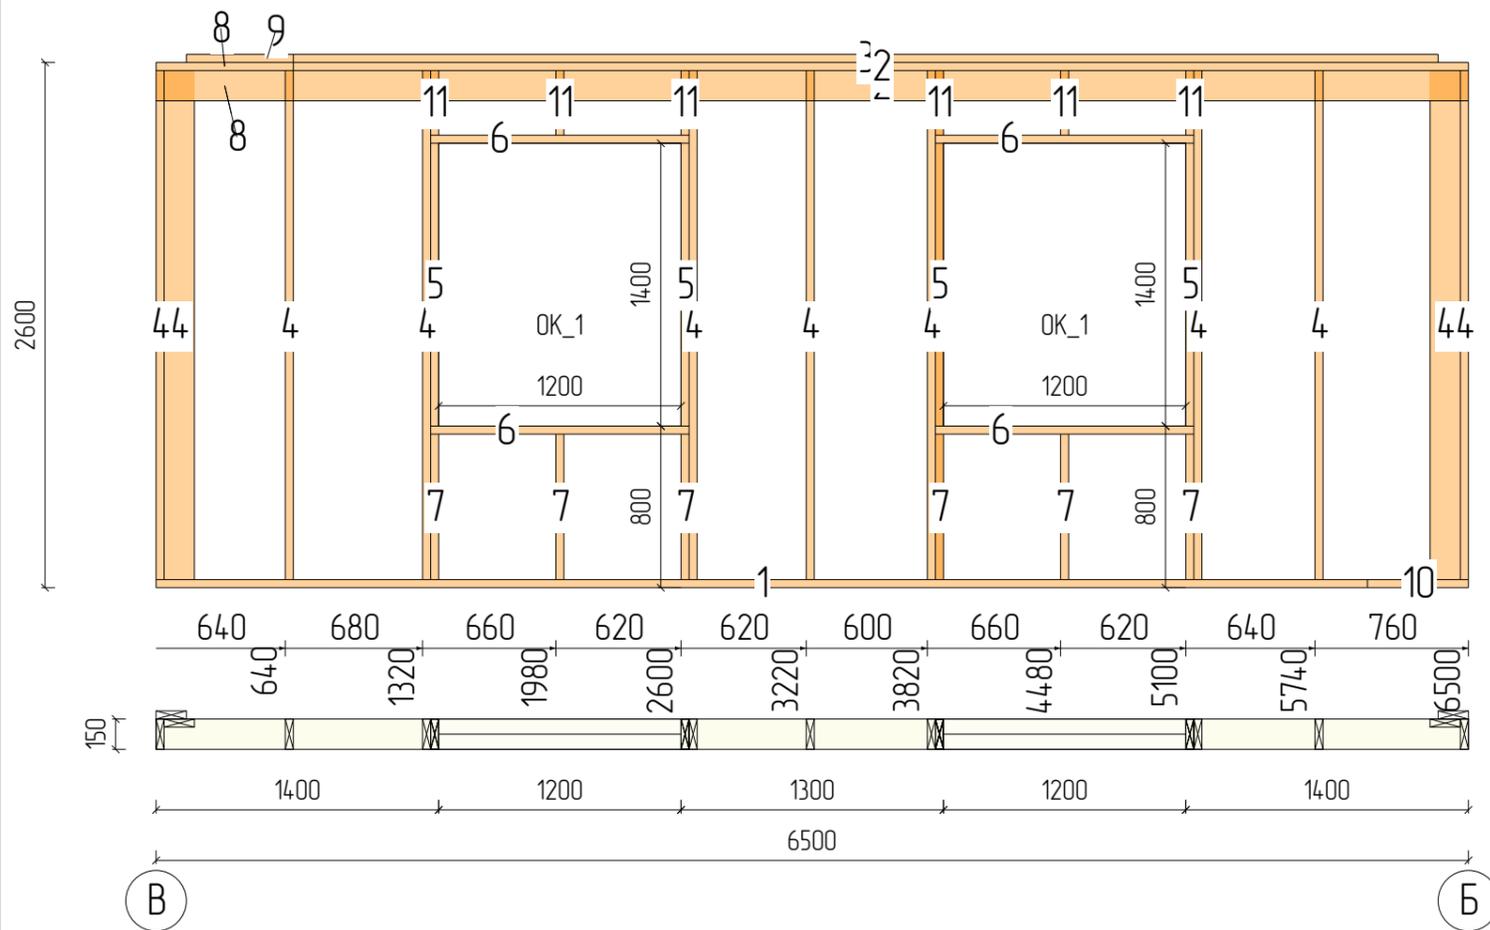


N	Марк	Сечение	Длина	Кол
1.	Д1_058	150x40	2520	4
2.	Д1_062	150x40	2421	1
3.	Д1_070	150x40	1997	3
4.	Д1_079	150x40	1400	2
5.	Д1_084	150x40	1280	2
6.	Д1_097	150x40	720	3
7.	Д1_118	150x40	320	3
Итого:		150x40	27м	18

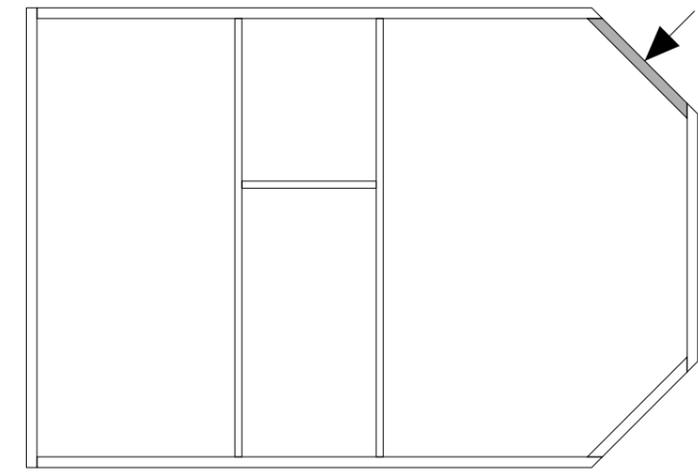


					МС-09-20			
					г.Вологда			
Изм	Лист	№ докум	Подпись	Дата	Каркасный дачный дом	Стадия	Лист	Листов
Разраб	Иванов А.В.						17	34
Проб	Петров К.Н.							
Т.контр								
Н.контр					Стены	ООО "Строитель"		
Утв								

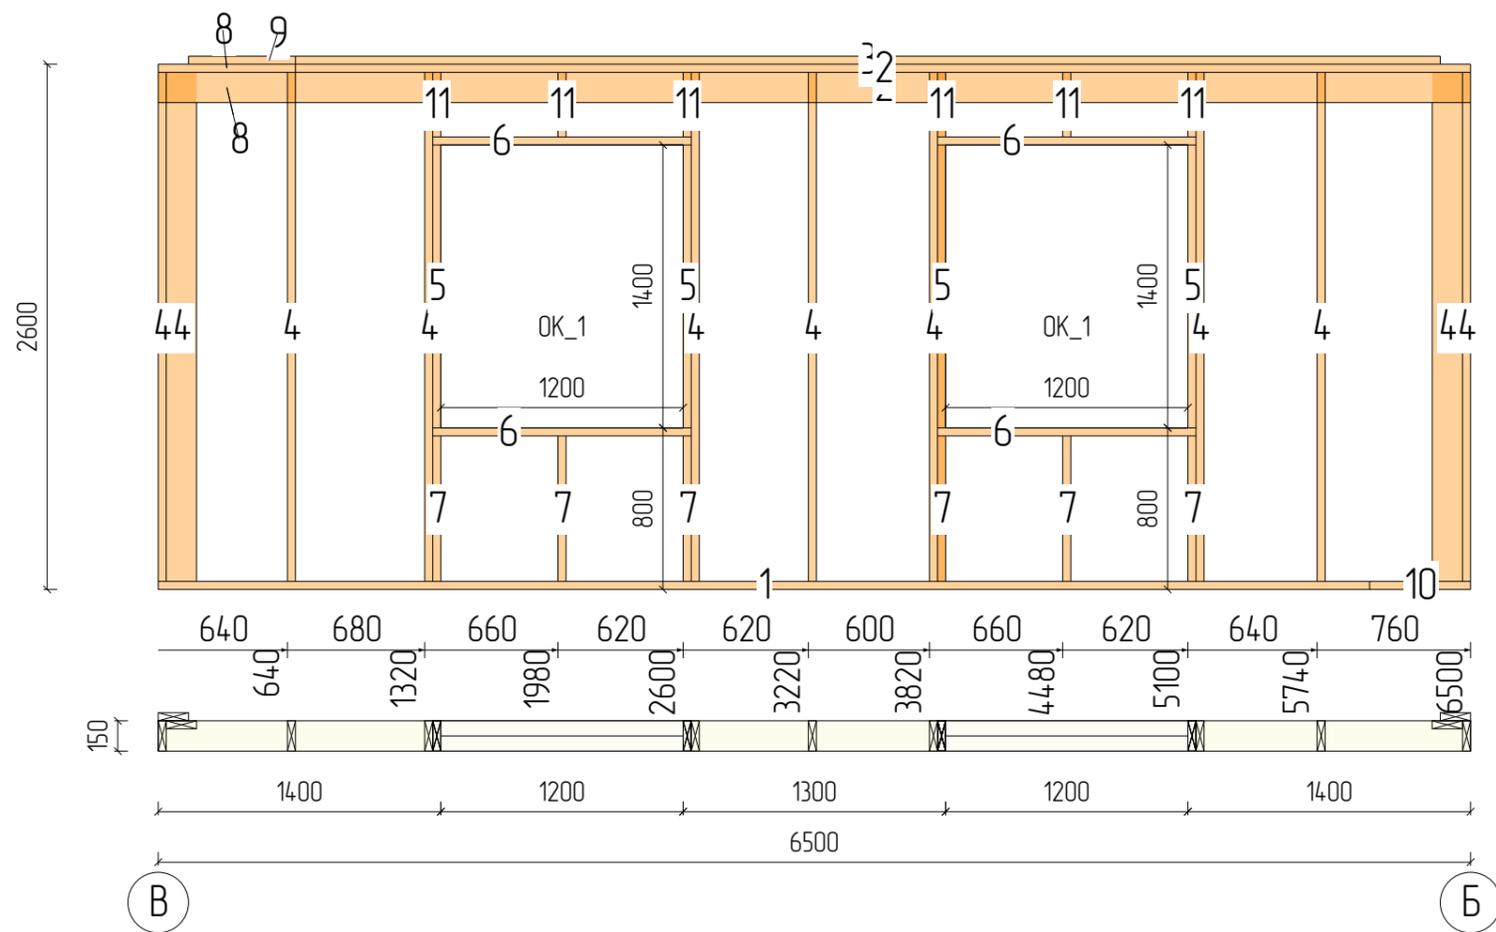


N	Марк	Сечение	Длина	Кол
1.	Д1_002	150x40	6000	1
2.	Д1_003	150x40	5820	2
3.	Д1_006	150x40	5670	1
4.	Д1_058	150x40	2520	11
5.	Д1_079	150x40	1400	5
6.	Д1_084	150x40	1280	4
7.	Д1_097	150x40	720	7
8.	Д1_100	150x40	680	2
9.	Д1_108	150x40	530	1
10.	Д1_110	150x40	500	1
11.	Д1_118	150x40	320	7
Итого:		150x40	72,8м	42

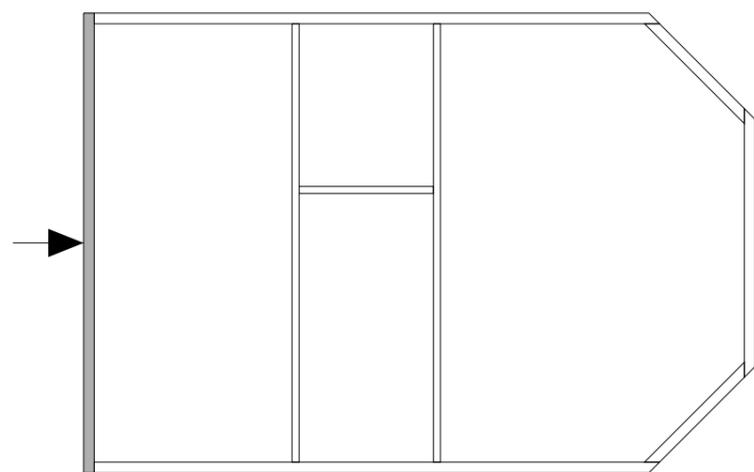

					МС-09-20			
					г.Вологда			
Изм	Лист	№ докум	Подпись	Дата	Каркасный дачный дом	Стадия	Лист	Листов
Разраб	Иванов А.В.						18	34
Проб	Петров К.Н.							
Т.контр								
Н.контр					Стены	ООО "Строитель"		
Утв								

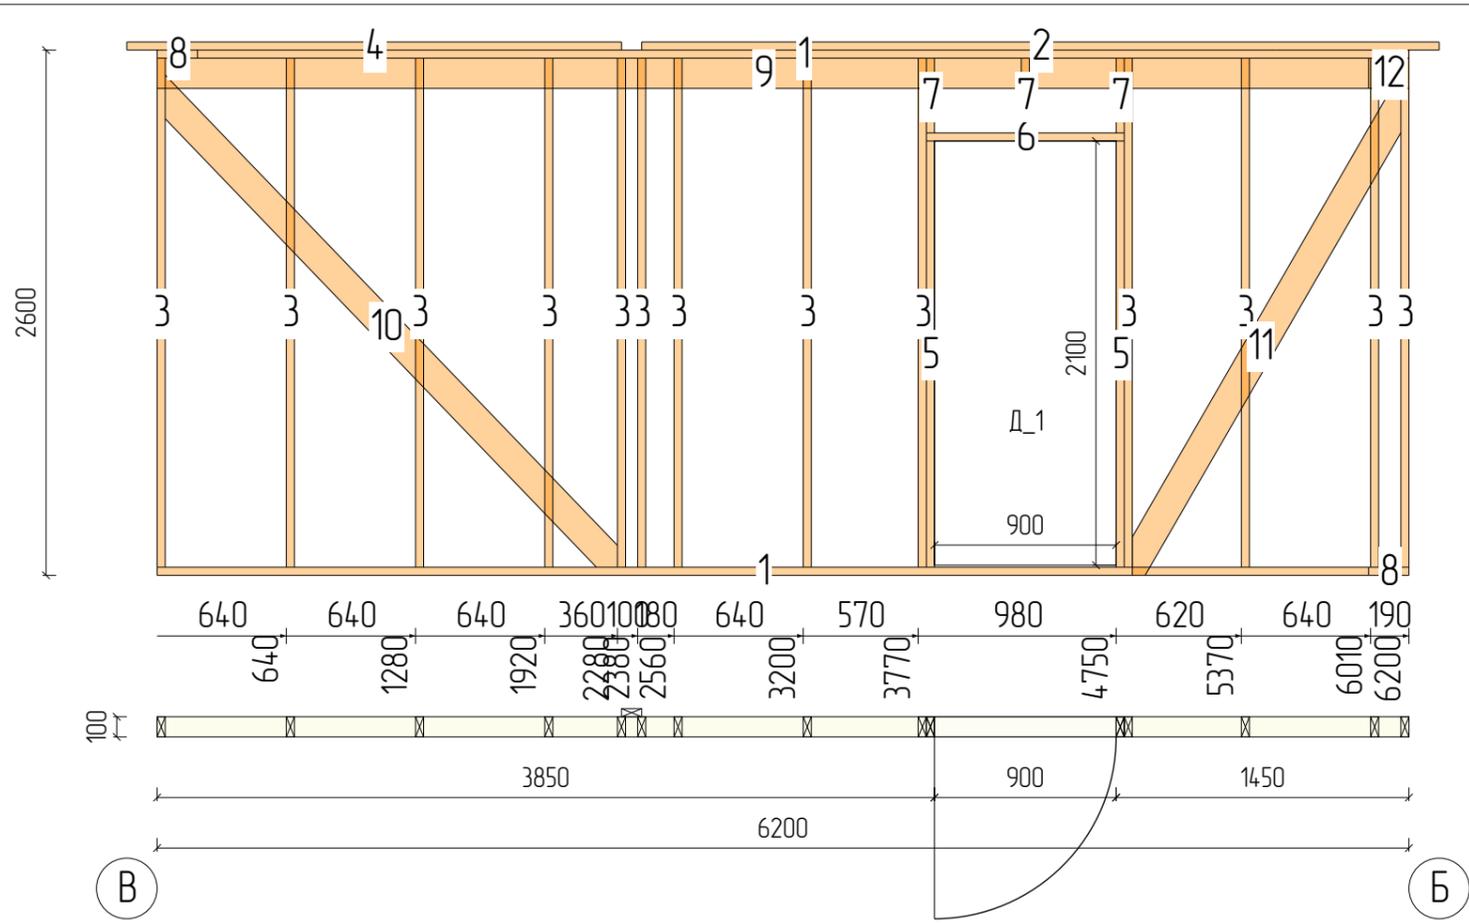


N	Марк	Сечение	Длина	Кол
1.	ДЗ_01	100x40	6000	2
2.	ДЗ_02	100x40	3950	1
3.	ДЗ_03	100x40	2520	13
4.	ДЗ_04	100x40	2450	1
5.	ДЗ_05	100x40	2110	2
6.	ДЗ_08	100x40	980	1
7.	ДЗ_09	100x40	370	3
8.	ДЗ_10	100x40	200	2
9.	Д1_002	150x40	6000	1
10.	Д1_037	150x40	3309	1
11.	Д1_050	150x40	2822	1
12.	Д1_125	150x40	200	1
Итого:		100x40	57,9м	25
Итого:		150x40	12,3м	4

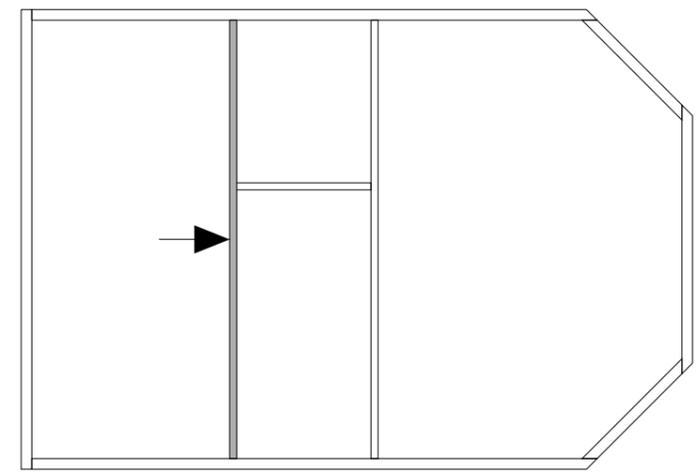


В


Б

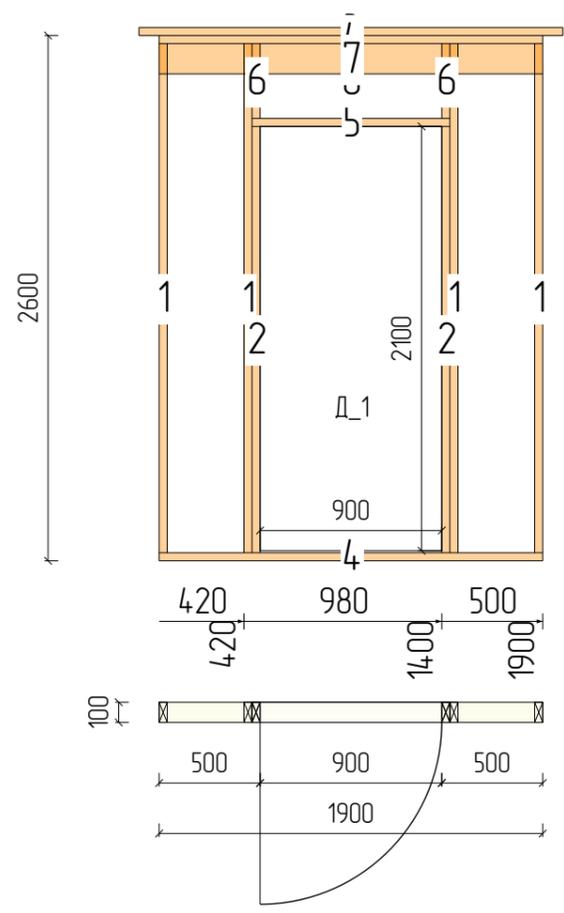


N	Марк	Сечение	Длина	Кол
1.	ДЗ_03	100x40	2520	4
2.	ДЗ_05	100x40	2110	2
3.	ДЗ_06	100x40	2100	1
4.	ДЗ_07	100x40	1900	2
5.	ДЗ_08	100x40	980	1
6.	ДЗ_09	100x40	370	3
7.	Д1_072	150x40	1900	1
Итого:		100x40	22,3м	13
Итого:		150x40	1,9м	1

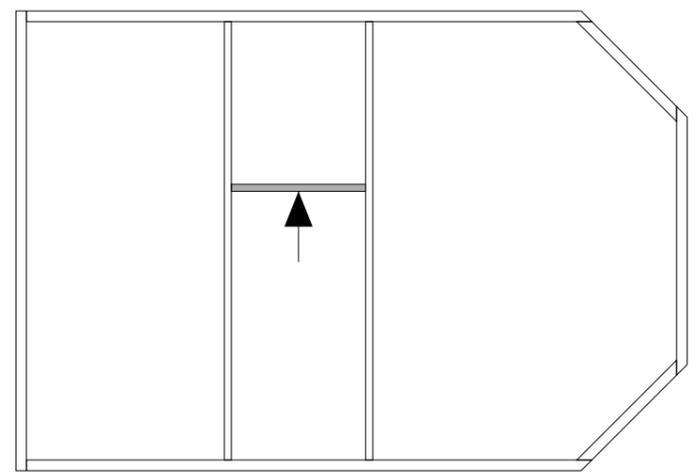


					МС-09-20			
					г.Вологда			
Изм	Лист	№ докум	Подпись	Дата	Каркасный дачный дом	Стадия	Лист	Листов
Разраб	Иванов А.В.						19	34
Проб	Петров К.Н.							
Т.контр								
Н.контр					Стены	ООО "Строитель"		
Утв								

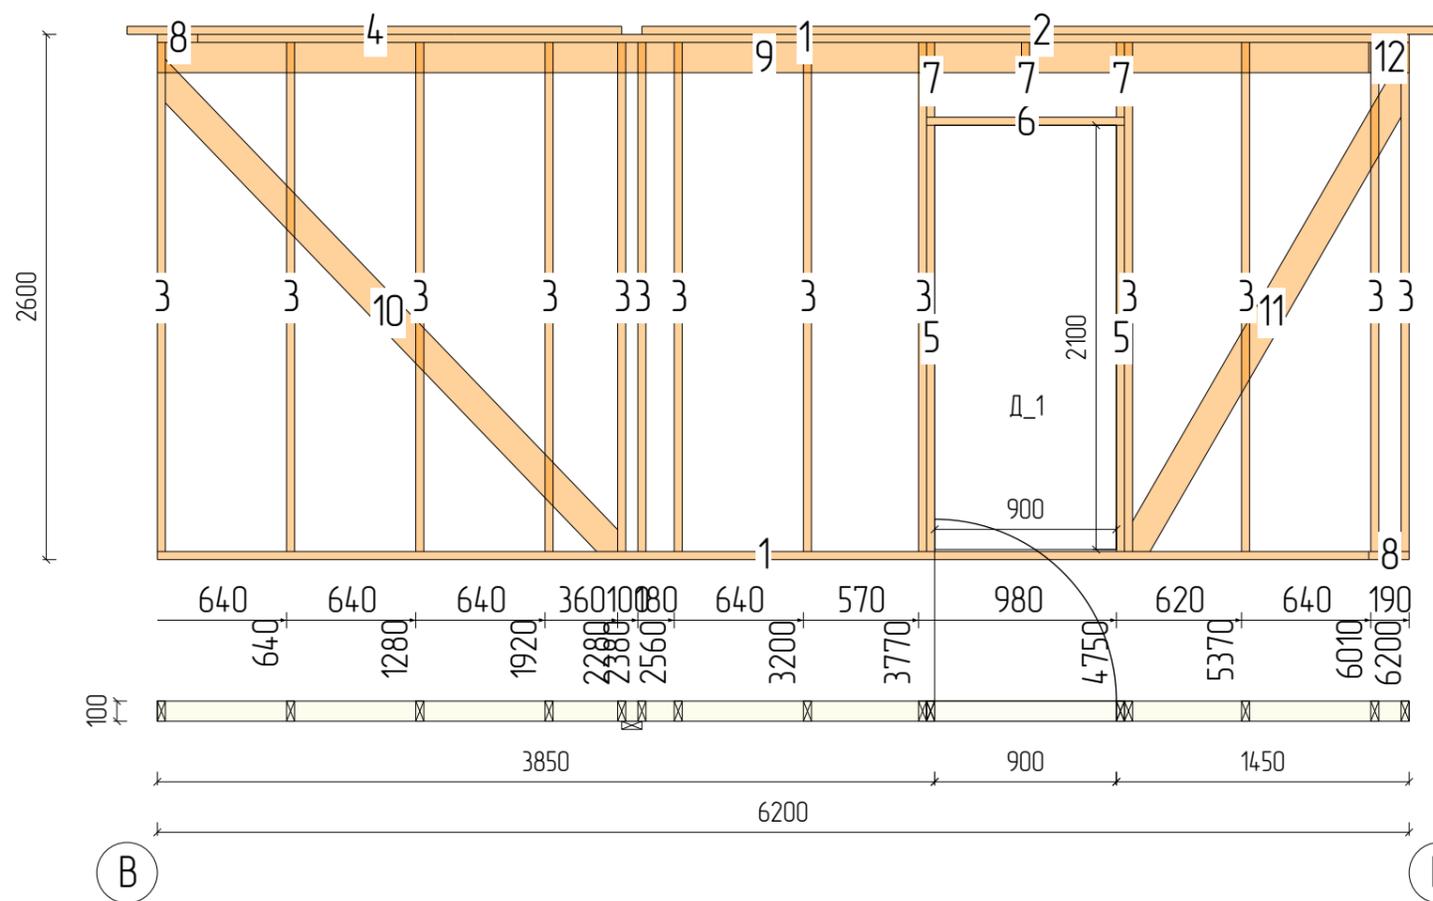

N	Марк	Сечение	Длина	Кол
1.	ДЗ_01	100x40	6000	2
2.	ДЗ_02	100x40	3950	1
3.	ДЗ_03	100x40	2520	13
4.	ДЗ_04	100x40	2450	1
5.	ДЗ_05	100x40	2110	2
6.	ДЗ_08	100x40	980	1
7.	ДЗ_09	100x40	370	3
8.	ДЗ_10	100x40	200	2
9.	Д1_002	150x40	6000	1
10.	Д1_037	150x40	3309	1
11.	Д1_051	150x40	2788	1
12.	Д1_125	150x40	200	1
Итого:		100x40	57,9м	25
Итого:		150x40	12,3м	4

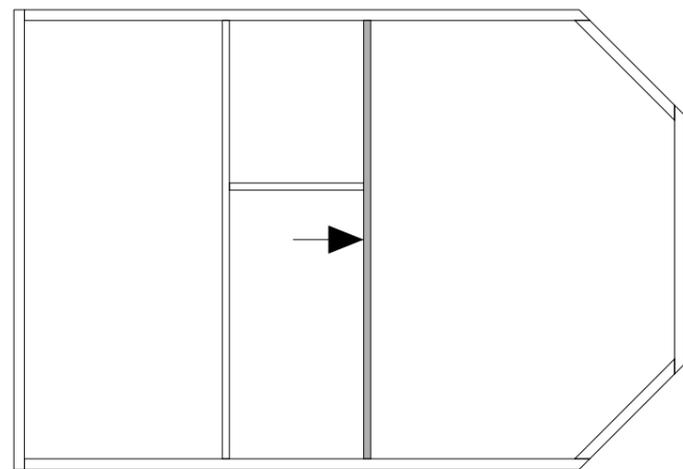

					МС-09-20			
					г.Вологда			
Изм	Лист	№ докум	Подпись	Дата	Каркасный дачный дом	Стадия	Лист	Листов
Разраб	Иванов А.В.					20	34	
Проб	Петров К.Н.							
Т.контр								
Н.контр					Стены	ООО "Строитель"		
Утв								

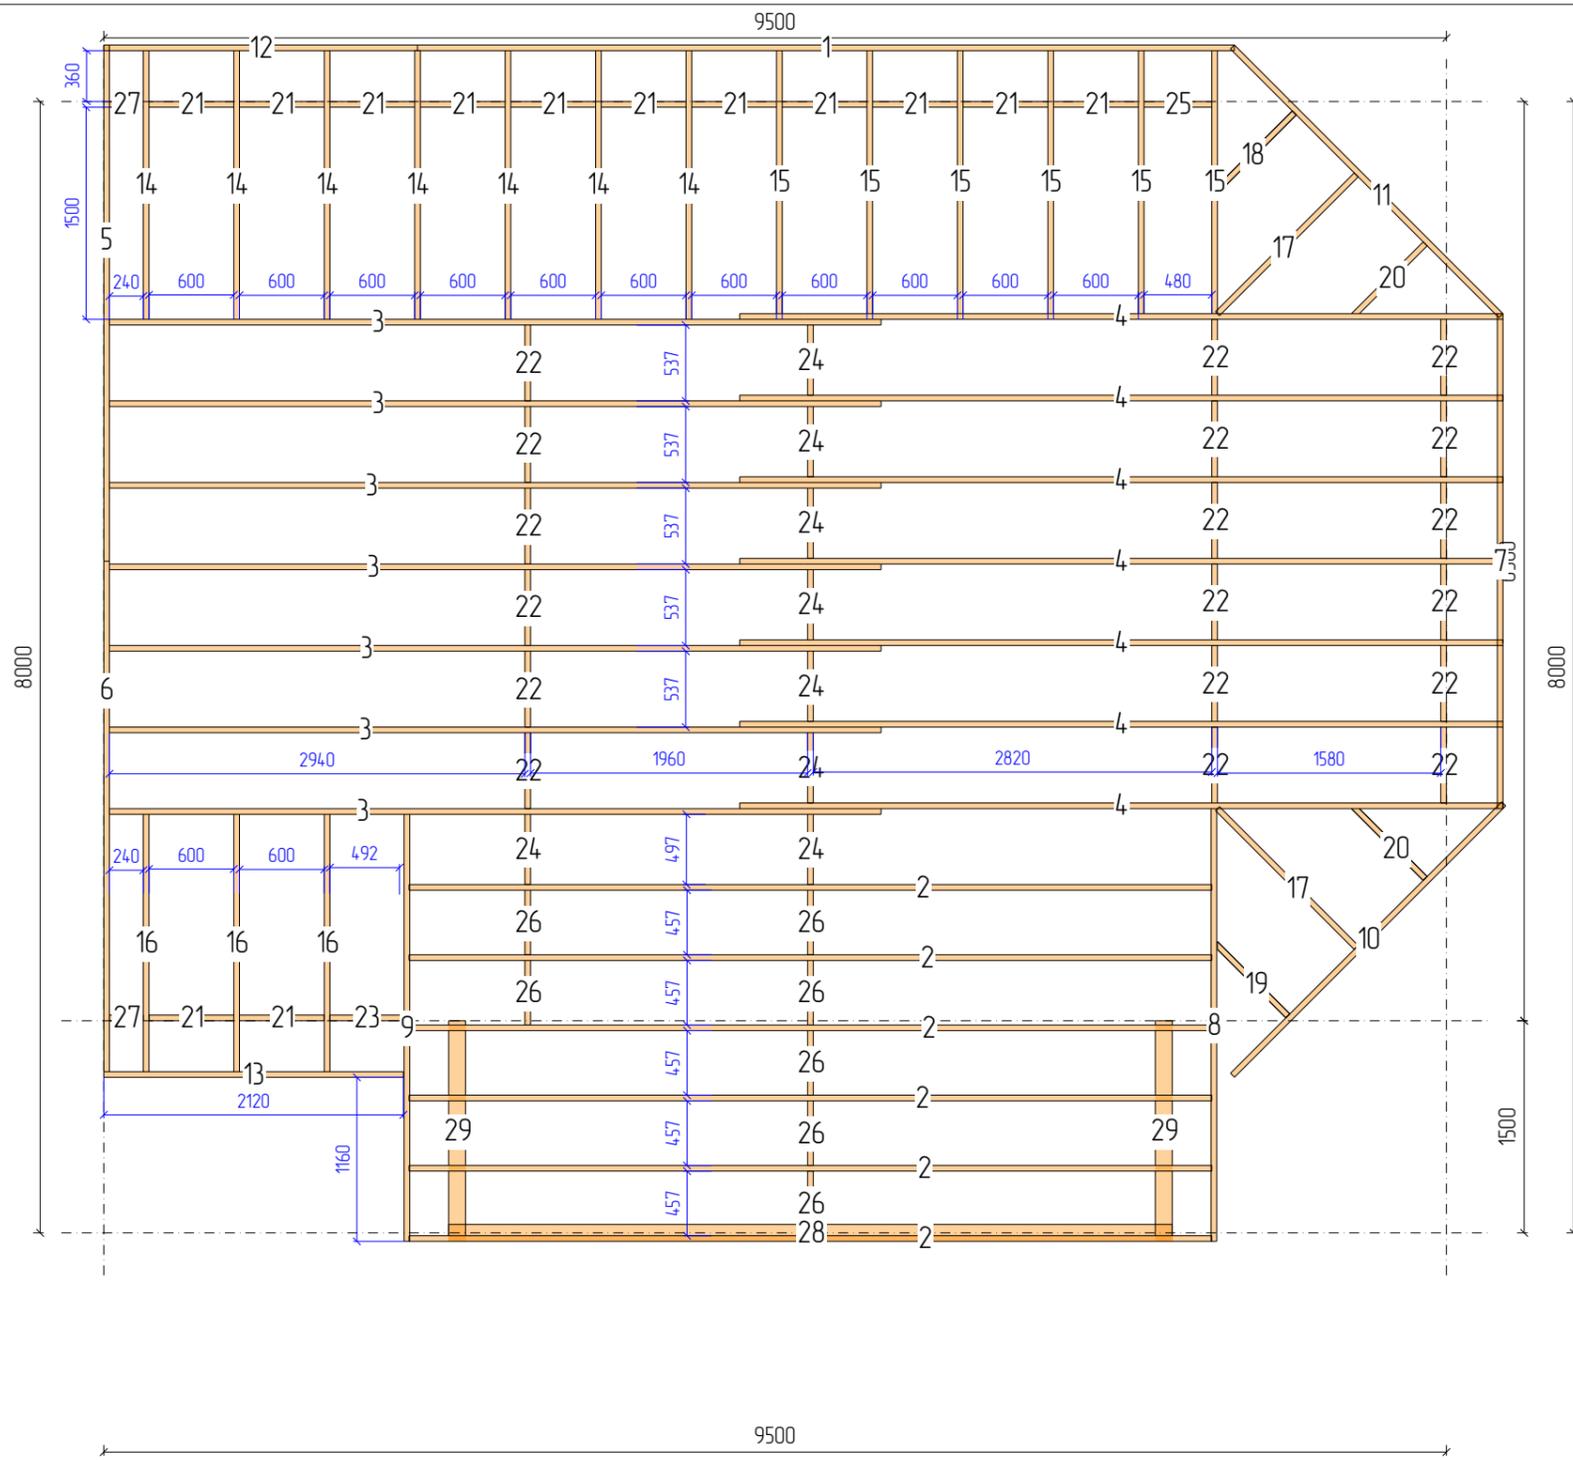

В

N	Марк	Сечение	Длина	Кол.
1.	Д1_004	150x40	5780	1
2.	Д1_005	150x40	5680	6
3.	Д1_007	150x40	5460	7
4.	Д1_009	150x40	5400	7
5.	Д1_026	150x40	3650	1
6.	Д1_027	150x40	3610	1
7.	Д1_032	150x40	3500	1
8.	Д1_041	150x40	3060	1
9.	Д1_043	150x40	3020	1
10.	Д1_052	150x40	2714	1
11.	Д1_054	150x40	2687	1
12.	Д1_063	150x40	2220	1
13.	Д1_066	150x40	2120	1
14.	Д1_072	150x40	1900	7
15.	Д1_073	150x40	1860	6
16.	Д1_075	150x40	1820	3
17.	Д1_080	150x40	1388	2
18.	Д1_095	150x40	789	1
19.	Д1_096	150x40	724	1
20.	Д1_098	150x40	718	2
21.	Д1_102	150x40	600	13
22.	Д1_107	150x40	537	18
23.	Д1_109	150x40	520	1
24.	Д1_111	150x40	497	8
25.	Д1_112	150x40	480	1
26.	Д1_113	150x40	457	7
27.	Д1_123	150x40	240	2
28.	Б1_1	120x120	5120	1
29.	Б1_3	120x120	1560	2

Б


Итого:	150x40	204,2м	102
Итого:	120x120	8,2м	3

А



1

2


					МС-09-20			
					г.Вологда			
Изм	Лист	№ докум	Подпись	Дата	Каркасный дачный дом	Стадия	Лист	Листов
Разраб	Иванов А.В.						21	34
Проб	Петров К.Н.							
Т.контр								
Н.контр					Перекрытие 2	ООО "Строитель"		
Утв								

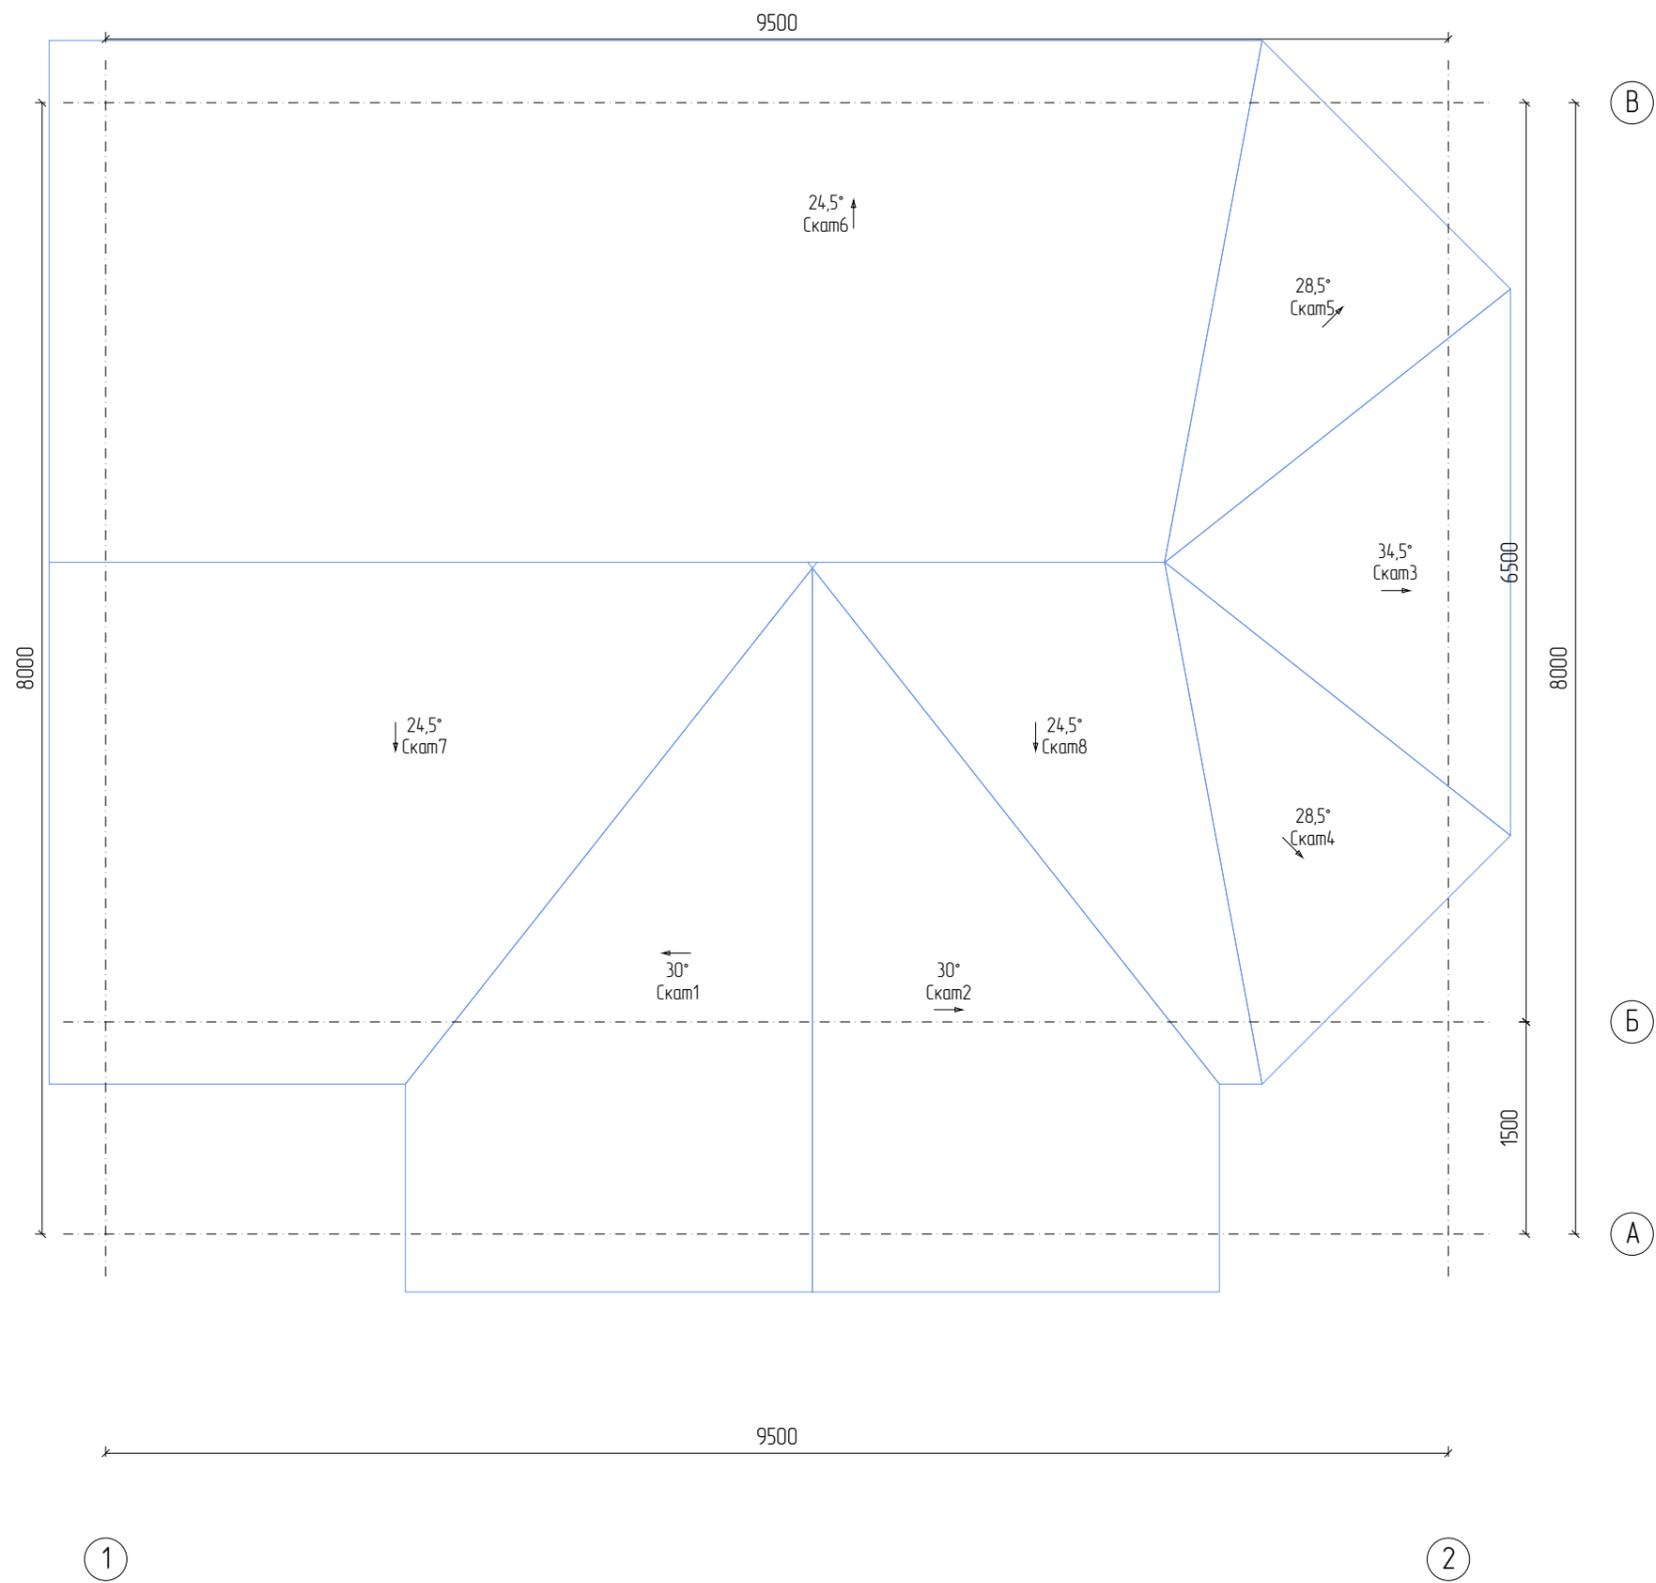

					МС-09-20			
					г.Вологда			
Изм	Лист	№ докум	Подпись	Дата	Каркасный дачный дом	Стадия	Лист	Листов
Разраб		Иванов А.В.					22	34
Проб		Петров К.Н.						
Т.контр								
Н.контр					План крыши	ООО "Строитель"		
Утв								

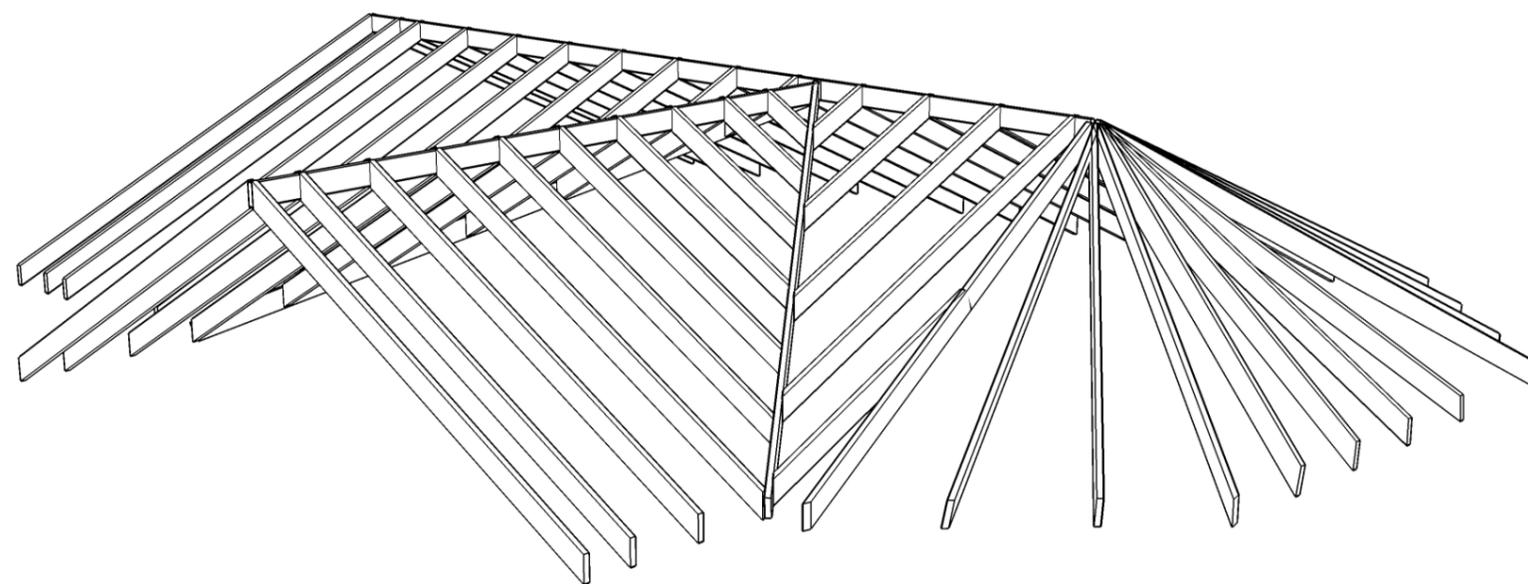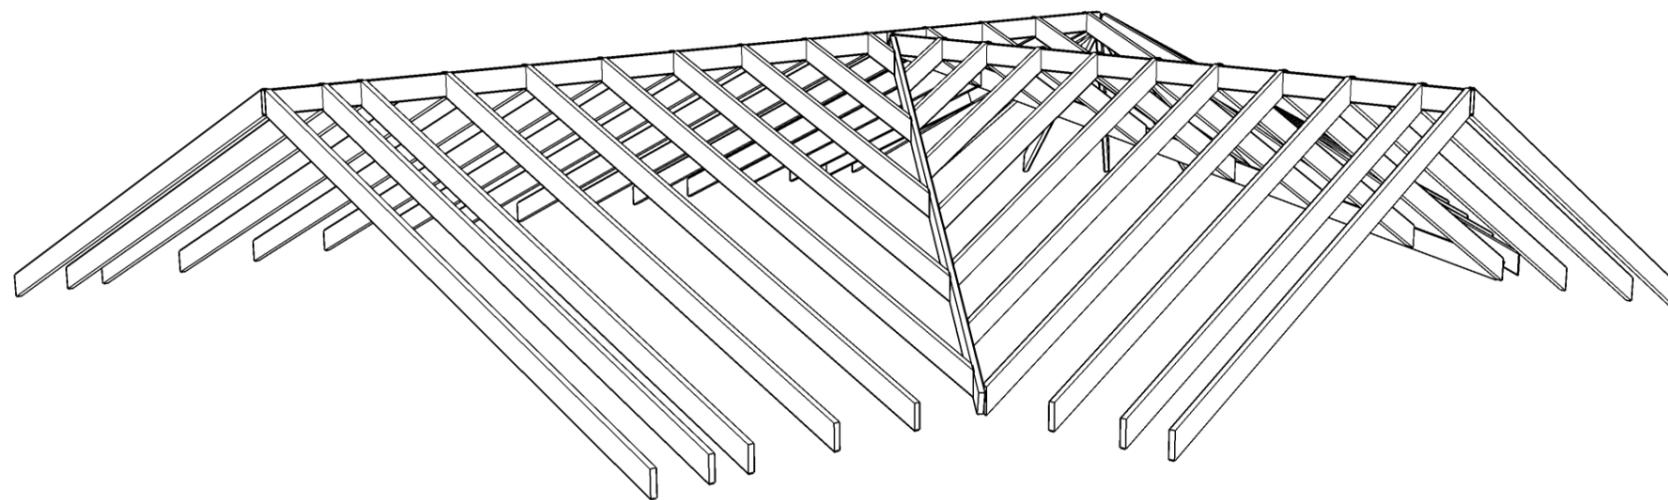

					МС-09-20			
					г.Вологда			
Изм	Лист	№ докум	Подпись	Дата	Каркасный дачный дом	Стадия	Лист	Листов
Разраб		Иванов А.В.					23	34
Проб		Петров К.Н.						
Т.контр								
Н.контр					Вид крыши	ООО "Строитель"		
Утв								

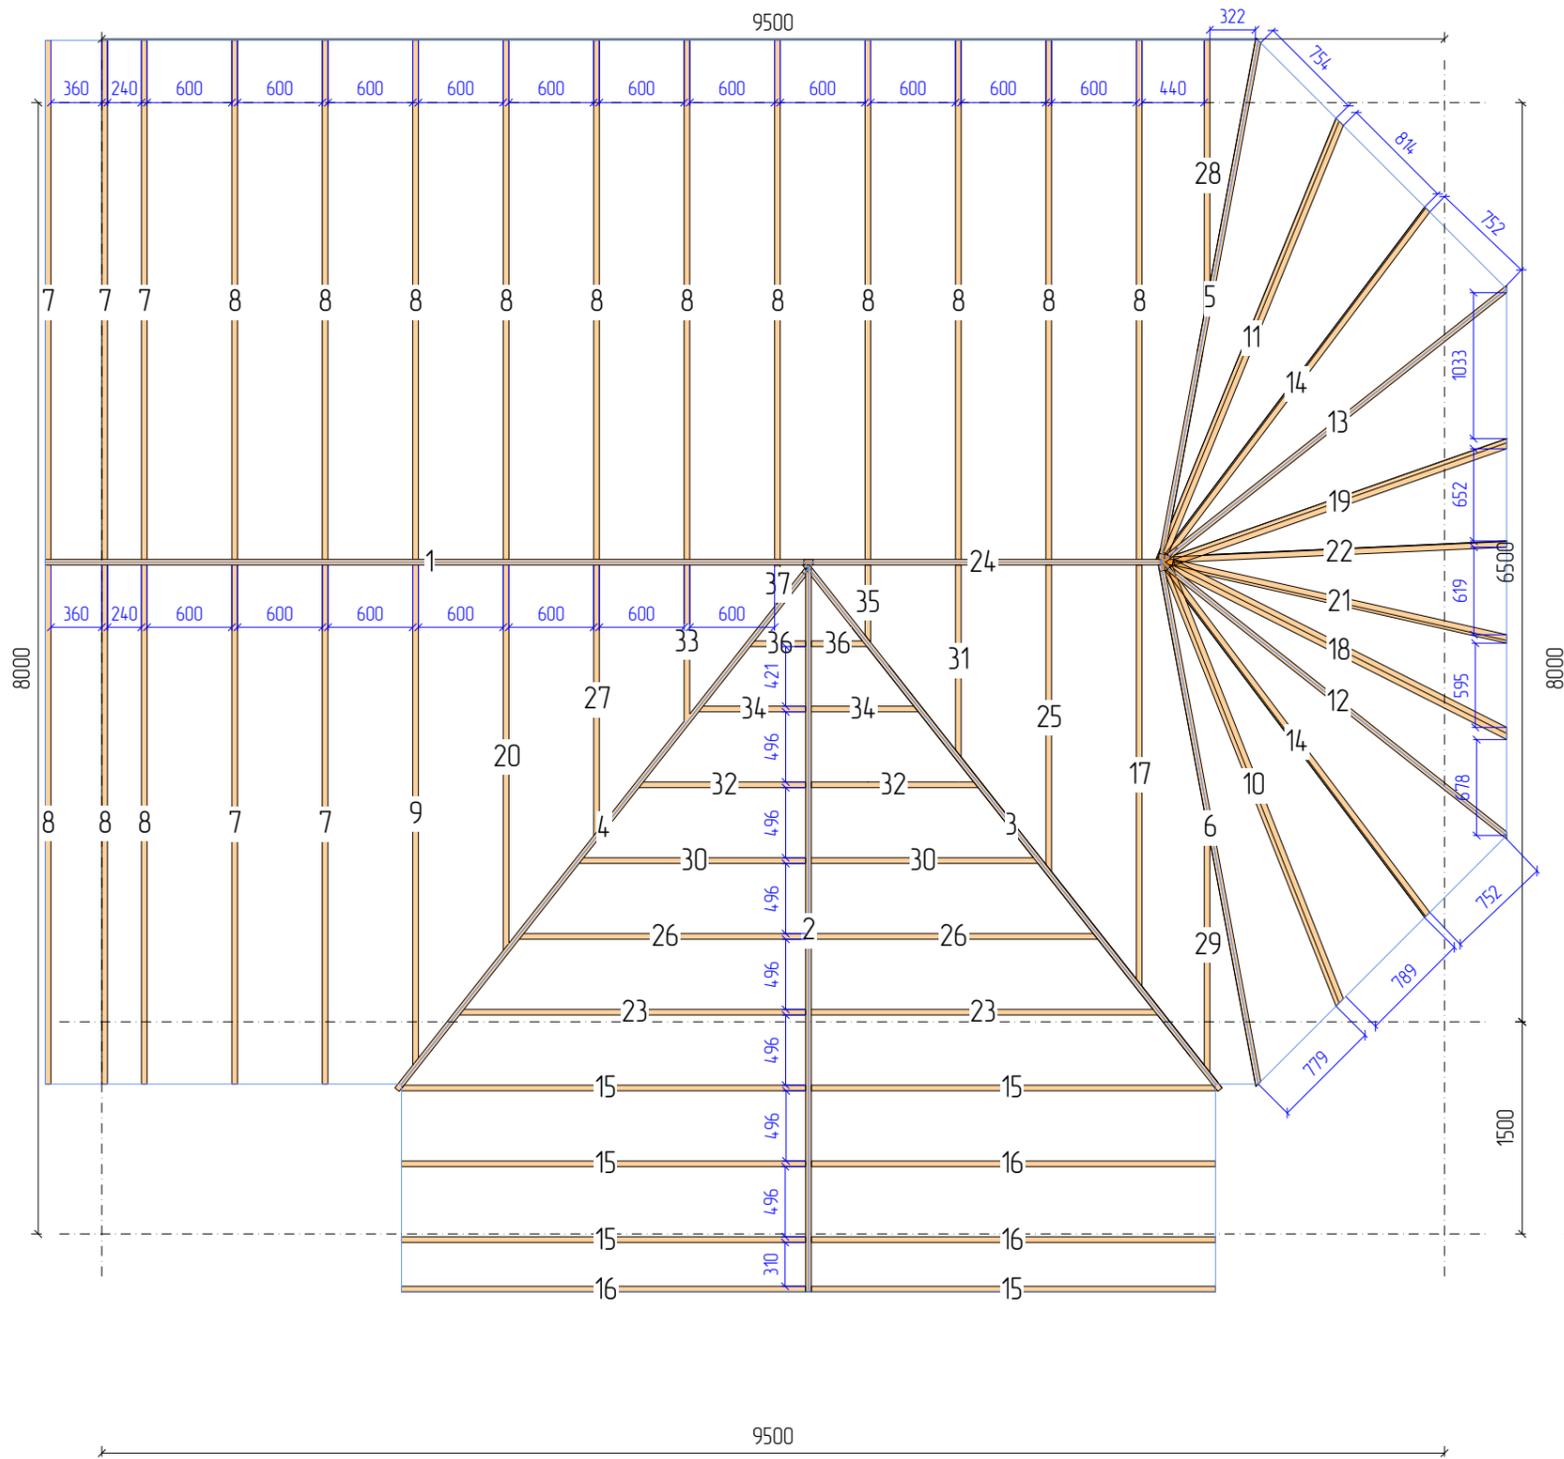

N	Марк	Сечение	Длина	Кол
1.	Д1_008	150x40	5433	1
2.	Д1_012	150x40	5119	1
3.	Д1_013	150x40	4993	1
4.	Д1_014	150x40	4937	1
5.	Д1_016	150x40	4131	1
6.	Д1_017	150x40	4128	1
7.	Д1_018	150x40	4102	5
8.	Д1_019	150x40	4101	14
9.	Д1_020	150x40	3955	1
10.	Д1_022	150x40	3778	1
11.	Д1_023	150x40	3769	1
12.	Д1_029	150x40	3563	1
13.	Д1_030	150x40	3559	1
14.	Д1_031	150x40	3556	2
15.	Д1_033	150x40	3389	5
16.	Д1_034	150x40	3388	3
17.	Д1_036	150x40	3342	1
18.	Д1_038	150x40	3221	1
19.	Д1_039	150x40	3085	1
20.	Д1_040	150x40	3064	1
21.	Д1_042	150x40	3022	1
22.	Д1_045	150x40	2962	1
23.	Д1_047	150x40	2915	2
24.	Д1_057	150x40	2525	1
25.	Д1_060	150x40	2451	1
26.	Д1_061	150x40	2426	2
27.	Д1_064	150x40	2173	1
28.	Д1_065	150x40	2129	1
29.	Д1_068	150x40	2037	1
30.	Д1_071	150x40	1938	2
31.	Д1_076	150x40	1560	1
32.	Д1_077	150x40	1449	2
33.	Д1_083	150x40	1282	1
34.	Д1_091	150x40	961	2
35.	Д1_101	150x40	669	1
36.	Д1_106	150x40	540	2
37.	Д1_115	150x40	390	1
Итого:		150x40	213,9м	67

1

2

					МС-09-20			
					г.Вологда			
Изм	Лист	№ докум	Подпись	Дата				
Разраб		Иванов А.В.			Каркасный дачный дом	Стадия	Лист	Листов
Проб		Петров К.Н.					24	34
Т.контр								
Н.контр					Стропильная система	ООО "Строитель"		
Утв								



Доска 150x40

Стены

N

Эскиз

Раскрой из заготовок - 64шт

1	Количество: 9шт Д1_002 6000
2	Количество: 1шт Д1_032 Д1_087 Д1_116 Д1_116 Д1_118 Д1_118 3500 1120 370 370 320 320
3	Количество: 2шт Д1_058 Д1_079 Д1_087 Д1_118 Д1_118 Д1_118 2520 1400 1120 320 320 320
4	Количество: 1шт Д1_079 Д1_079 Д1_084 Д1_084 Д1_118 Д1_118 1400 1400 1280 1280 320 320
5	Количество: 1шт, Остаток: 2мм Д1_024 Д1_079 Д1_108 Д1_116 3698 1400 530 370
6	Количество: 1шт, Остаток: 4мм Д1_035 Д1_079 Д1_097 Д1_110 3376 1400 720 500
7	Количество: 1шт, Остаток: 4мм Д1_049 Д1_051 Д1_118 2888 2788 320
8	Количество: 1шт, Остаток: 10мм Д1_006 Д1_118 5670 320

9	Количество: 2шт, Остаток: 11мм Д1_037 Д1_089 Д1_097 Д1_118 Д1_118 Д1_118 3309 1000 720 320 320 320
10	Количество: 1шт, Остаток: 16мм Д1_025 Д1_084 Д1_097 Д1_118 3664 1280 720 320
11	Количество: 2шт, Остаток: 19мм Д1_058 Д1_062 Д1_097 Д1_118 2520 2421 720 320
12	Количество: 1шт, Остаток: 20мм Д1_072 Д1_079 Д1_079 Д1_084 1900 1400 1400 1280
13	Количество: 1шт, Остаток: 30мм Д1_021 Д1_074 Д1_118 3800 1850 320
14	Количество: 1шт, Остаток: 30мм Д1_046 Д1_079 Д1_090 Д1_118 Д1_118 2950 1400 980 320 320
15	Количество: 1шт, Остаток: 58мм Д1_050 Д1_079 Д1_079 Д1_118 2822 1400 1400 320
16	Количество: 2шт, Остаток: 80мм Д1_058 Д1_058 Д1_100 Д1_125 2520 2520 680 200





33	Количество: 1шт, Остаток: 30мм Д1_010 Д1_109 Д1_126 5300 520 150
34	Количество: 2шт, Остаток: 30мм Д1_028 Д1_072 Д1_112 3590 1900 480
35	Количество: 1шт, Остаток: 30мм Д1_028 Д1_072 Д1_114 Д1_127 3590 1900 400 80
36	Количество: 1шт, Остаток: 36мм Д1_010 Д1_104 Д1_127 5300 584 80
37	Количество: 1шт, Остаток: 42мм Д1_044 Д1_044 2979 2979
38	Количество: 1шт, Остаток: 53мм Д1_059 Д1_082 Д1_082 Д1_093 2484 1288 1288 887
39	Количество: 1шт, Остаток: 65мм Д1_015 Д1_081 4585 1350
40	Количество: 1шт, Остаток: 132мм Д1_010 Д1_105 5300 568
41	Количество: 1шт, Остаток: 187мм Д1_085 Д1_086 Д1_088 Д1_109 Д1_109 Д1_114 Д1_117 Д1_119 Д1_119 1179 1151 1080 520 520 400 341 311 311

42	Количество: 1шт, Остаток: 236мм Д1_056 Д1_059 Д1_099 2569 2484 711
43	Количество: 1шт, Остаток: 5150мм Д1_120 Д1_121 Д1_122 304 276 270
Перекрытие 2	
N	Эскиз
Раскрой из остатков	
44	Количество: 1шт, Остаток: 5мм Д1_072 Д1_102 Д1_107 Д1_107 Д1_107 Д1_107 Д1_111 1900 600 537 537 537 537 497
Раскрой из заготовок - 34шт	
45	Количество: 7шт Д1_009 Д1_102 5400 600
46	Количество: 1шт Д1_032 Д1_072 Д1_102 3500 1900 600
47	Количество: 1шт Д1_073 Д1_080 Д1_096 Д1_107 Д1_107 Д1_111 Д1_113 1860 1388 724 537 537 497 457
48	Количество: 1шт Д1_073 Д1_080 Д1_098 Д1_107 Д1_109 Д1_111 Д1_121 Д1_123 1860 1388 718 537 520 497 240 240



65	Количество: 2шт, Остаток: 18мм Д1_031 3556 Д1_061 2426
66	Количество: 1шт, Остаток: 21мм Д1_040 3064 Д1_047 2915
67	Количество: 1шт, Остаток: 46мм Д1_013 4993 Д1_091 961
68	Количество: 1шт, Остаток: 49мм Д1_022 3778 Д1_064 2173
69	Количество: 1шт, Остаток: 87мм Д1_034 3388 Д1_057 2525
70	Количество: 1шт, Остаток: 102мм Д1_014 4937 Д1_091 961
71	Количество: 1шт, Остаток: 102мм Д1_023 3769 Д1_065 2129
72	Количество: 2шт, Остаток: 134мм Д1_034 3388 Д1_071 1938 Д1_106 540
73	Количество: 1шт, Остаток: 177мм Д1_008 5433 Д1_115 390

74	Количество: 1шт, Остаток: 207мм Д1_036 3342 Д1_060 2451
75	Количество: 1шт, Остаток: 212мм Д1_012 5119 Д1_101 669
76	Количество: 1шт, Остаток: 309мм Д1_016 4131 Д1_076 1560
77	Количество: 1шт, Остаток: 423мм Д1_017 4128 Д1_077 1449
78	Количество: 1шт, Остаток: 988мм Д1_029 3563 Д1_077 1449
79	Количество: 1шт, Остаток: 1159мм Д1_030 3559 Д1_083 1282
80	Количество: 5шт, Остаток: 1898мм Д1_018 4102
81	Количество: 14шт, Остаток: 1899мм Д1_019 4101

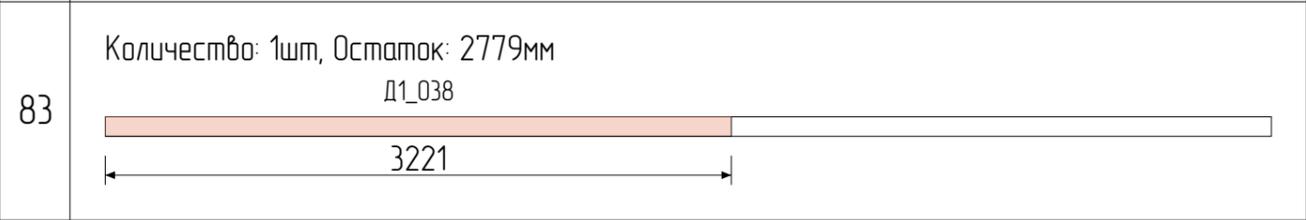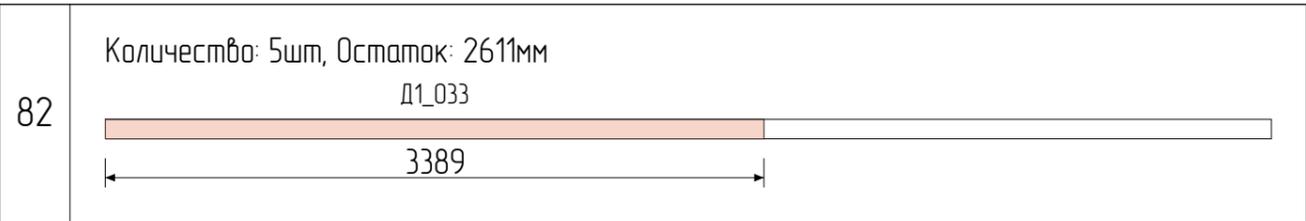

Доска 100x40	
Стены	
N	Эскиз
Раскрой из заготовок – 26шт	
1	<p>Количество: 4шт</p> <p>ДЗ_01</p> <p>6000</p>
2	<p>Количество: 2шт, Остаток: 20мм</p> <p>ДЗ_03 ДЗ_03 ДЗ_09 ДЗ_09 ДЗ_10</p> <p>2520 2520 370 370 200</p>
3	<p>Количество: 2шт, Остаток: 60мм</p> <p>ДЗ_05 ДЗ_05 ДЗ_08 ДЗ_09 ДЗ_09</p> <p>2110 2110 980 370 370</p>
4	<p>Количество: 1шт, Остаток: 120мм</p> <p>ДЗ_04 ДЗ_04 ДЗ_08</p> <p>2450 2450 980</p>
5	<p>Количество: 2шт, Остаток: 150мм</p> <p>ДЗ_02 ДЗ_07</p> <p>3950 1900</p>
6	<p>Количество: 1шт, Остаток: 190мм</p> <p>ДЗ_03 ДЗ_03 ДЗ_09 ДЗ_10 ДЗ_10</p> <p>2520 2520 370 200 200</p>
7	<p>Количество: 12шт, Остаток: 960мм</p> <p>ДЗ_03 ДЗ_03</p> <p>2520 2520</p>
8	<p>Количество: 1шт, Остаток: 1780мм</p> <p>ДЗ_05 ДЗ_05</p> <p>2110 2110</p>

9	<p>Количество: 1шт, Остаток: 3900мм</p> <p>ДЗ_06</p> <p>2100</p>
---	--

Доска 200x50	
Перекрытие 1	
N	Эскиз
Раскрой из заготовок – 31шт	
1	Количество: 9шт, Остаток: 95мм 
2	Количество: 1шт, Остаток: 96мм 
3	Количество: 2шт, Остаток: 140мм 
4	Количество: 1шт, Остаток: 165мм 
5	Количество: 1шт, Остаток: 192мм 
6	Количество: 1шт, Остаток: 194мм 
7	Количество: 1шт, Остаток: 245мм 
8	Количество: 1шт, Остаток: 250мм 

9	Количество: 5шт, Остаток: 608мм 
10	Количество: 3шт, Остаток: 658мм 
11	Количество: 1шт, Остаток: 779мм 
12	Количество: 1шт, Остаток: 805мм 
13	Количество: 3шт, Остаток: 1815мм 
14	Количество: 1шт, Остаток: 3879мм 

