

ООО ГК "Модуль"



Проект каркасного дома  
МД-19-07

Вологда 2019г



| Лист | Наименование    | Примечание |
|------|-----------------|------------|
| 0    | Фасадные виды   |            |
| 0    | Трёхмерные виды |            |
| 0    | Фасады          |            |
| 0    | Фундамент       |            |
| 0    | Эскизные планы  |            |
| 0    | Монтажные планы |            |
| 0    | Стены           |            |
| 0    | Перекрытие      |            |
| 0    | Крыша           |            |
| 0    | Оптимизация     |            |
| 0    | Спецификации    |            |

|         |      |             |         |      |                |                 |      |        |
|---------|------|-------------|---------|------|----------------|-----------------|------|--------|
|         |      |             |         |      | МД-19-07       |                 |      |        |
|         |      |             |         |      |                |                 |      |        |
|         |      |             |         |      |                |                 |      |        |
|         |      |             |         |      |                |                 |      |        |
| Изм     | Лист | № докум     | Подпись | Дата |                | Стадия          | Лист | Листов |
| Разраб  |      | Иванов С.А. |         |      |                |                 | 2    | 65     |
| Пров    |      | Петров И.И. |         |      |                |                 |      |        |
| Т.контр |      |             |         |      |                |                 |      |        |
|         |      |             |         |      | Состав проекта | ООО ГК "Моудль" |      |        |
| Н.контр |      |             |         |      |                |                 |      |        |
| Утв     |      |             |         |      |                |                 |      |        |



Вид спереди



Вид сзади



Вид справа



Вид слева



|         |      |             |         |      |               |                 |      |        |
|---------|------|-------------|---------|------|---------------|-----------------|------|--------|
|         |      |             |         |      | МД-19-07      |                 |      |        |
|         |      |             |         |      |               |                 |      |        |
|         |      |             |         |      |               |                 |      |        |
| Изм     | Лист | № докум     | Подпись | Дата | Каркасный дом | Стадия          | Лист | Листов |
| Разраб  |      | Иванов С.А. |         |      |               | КД              | 3    | 65     |
| Пров    |      | Петров И.И. |         |      |               |                 |      |        |
| Т.контр |      |             |         |      |               |                 |      |        |
| Н.контр |      |             |         |      | Фасадные виды | ООО ГК "Моудль" |      |        |
| Утв     |      |             |         |      |               |                 |      |        |





|         |      |             |         |      |                 |                 |      |        |
|---------|------|-------------|---------|------|-----------------|-----------------|------|--------|
|         |      |             |         |      | МД-19-07        |                 |      |        |
|         |      |             |         |      |                 |                 |      |        |
|         |      |             |         |      |                 |                 |      |        |
| Изм     | Лист | № докум     | Подпись | Дата | Каркасный дом   | Стадия          | Лист | Листов |
| Разраб  |      | Иванов С.А. |         |      |                 | КД              | 4    | 65     |
| Пров    |      | Петров И.И. |         |      |                 |                 |      |        |
| Т.контр |      |             |         |      |                 |                 |      |        |
| Н.контр |      |             |         |      | Трехмерные виды | ООО ГК "Моудль" |      |        |
| Утв     |      |             |         |      |                 |                 |      |        |






|         |      |             |         |      |               |                 |      |        |
|---------|------|-------------|---------|------|---------------|-----------------|------|--------|
|         |      |             |         |      | МД-19-07      |                 |      |        |
|         |      |             |         |      |               |                 |      |        |
|         |      |             |         |      |               |                 |      |        |
| Изм     | Лист | № докум     | Подпись | Дата | Каркасный дом | Стадия          | Лист | Листов |
| Разраб  |      | Иванов С.А. |         |      |               | КД              | 5    | 65     |
| Пров    |      | Петров И.И. |         |      |               |                 |      |        |
| Т.контр |      |             |         |      |               |                 |      |        |
| Н.контр |      |             |         |      | Фасад А - Л   | ООО ГК "Моудль" |      |        |
| Утв     |      |             |         |      |               |                 |      |        |






|         |      |             |         |      |               |                 |      |        |
|---------|------|-------------|---------|------|---------------|-----------------|------|--------|
|         |      |             |         |      | МД-19-07      |                 |      |        |
|         |      |             |         |      |               |                 |      |        |
|         |      |             |         |      |               |                 |      |        |
| Изм     | Лист | № докум     | Подпись | Дата | Каркасный дом | Стадия          | Лист | Листов |
| Разраб  |      | Иванов С.А. |         |      |               | КД              | 6    | 65     |
| Пров    |      | Петров И.И. |         |      |               |                 |      |        |
| Т.контр |      |             |         |      |               |                 |      |        |
| Н.контр |      |             |         |      | Фасад 8 - 1   | ООО ГК "Моудль" |      |        |
| Утв     |      |             |         |      |               |                 |      |        |



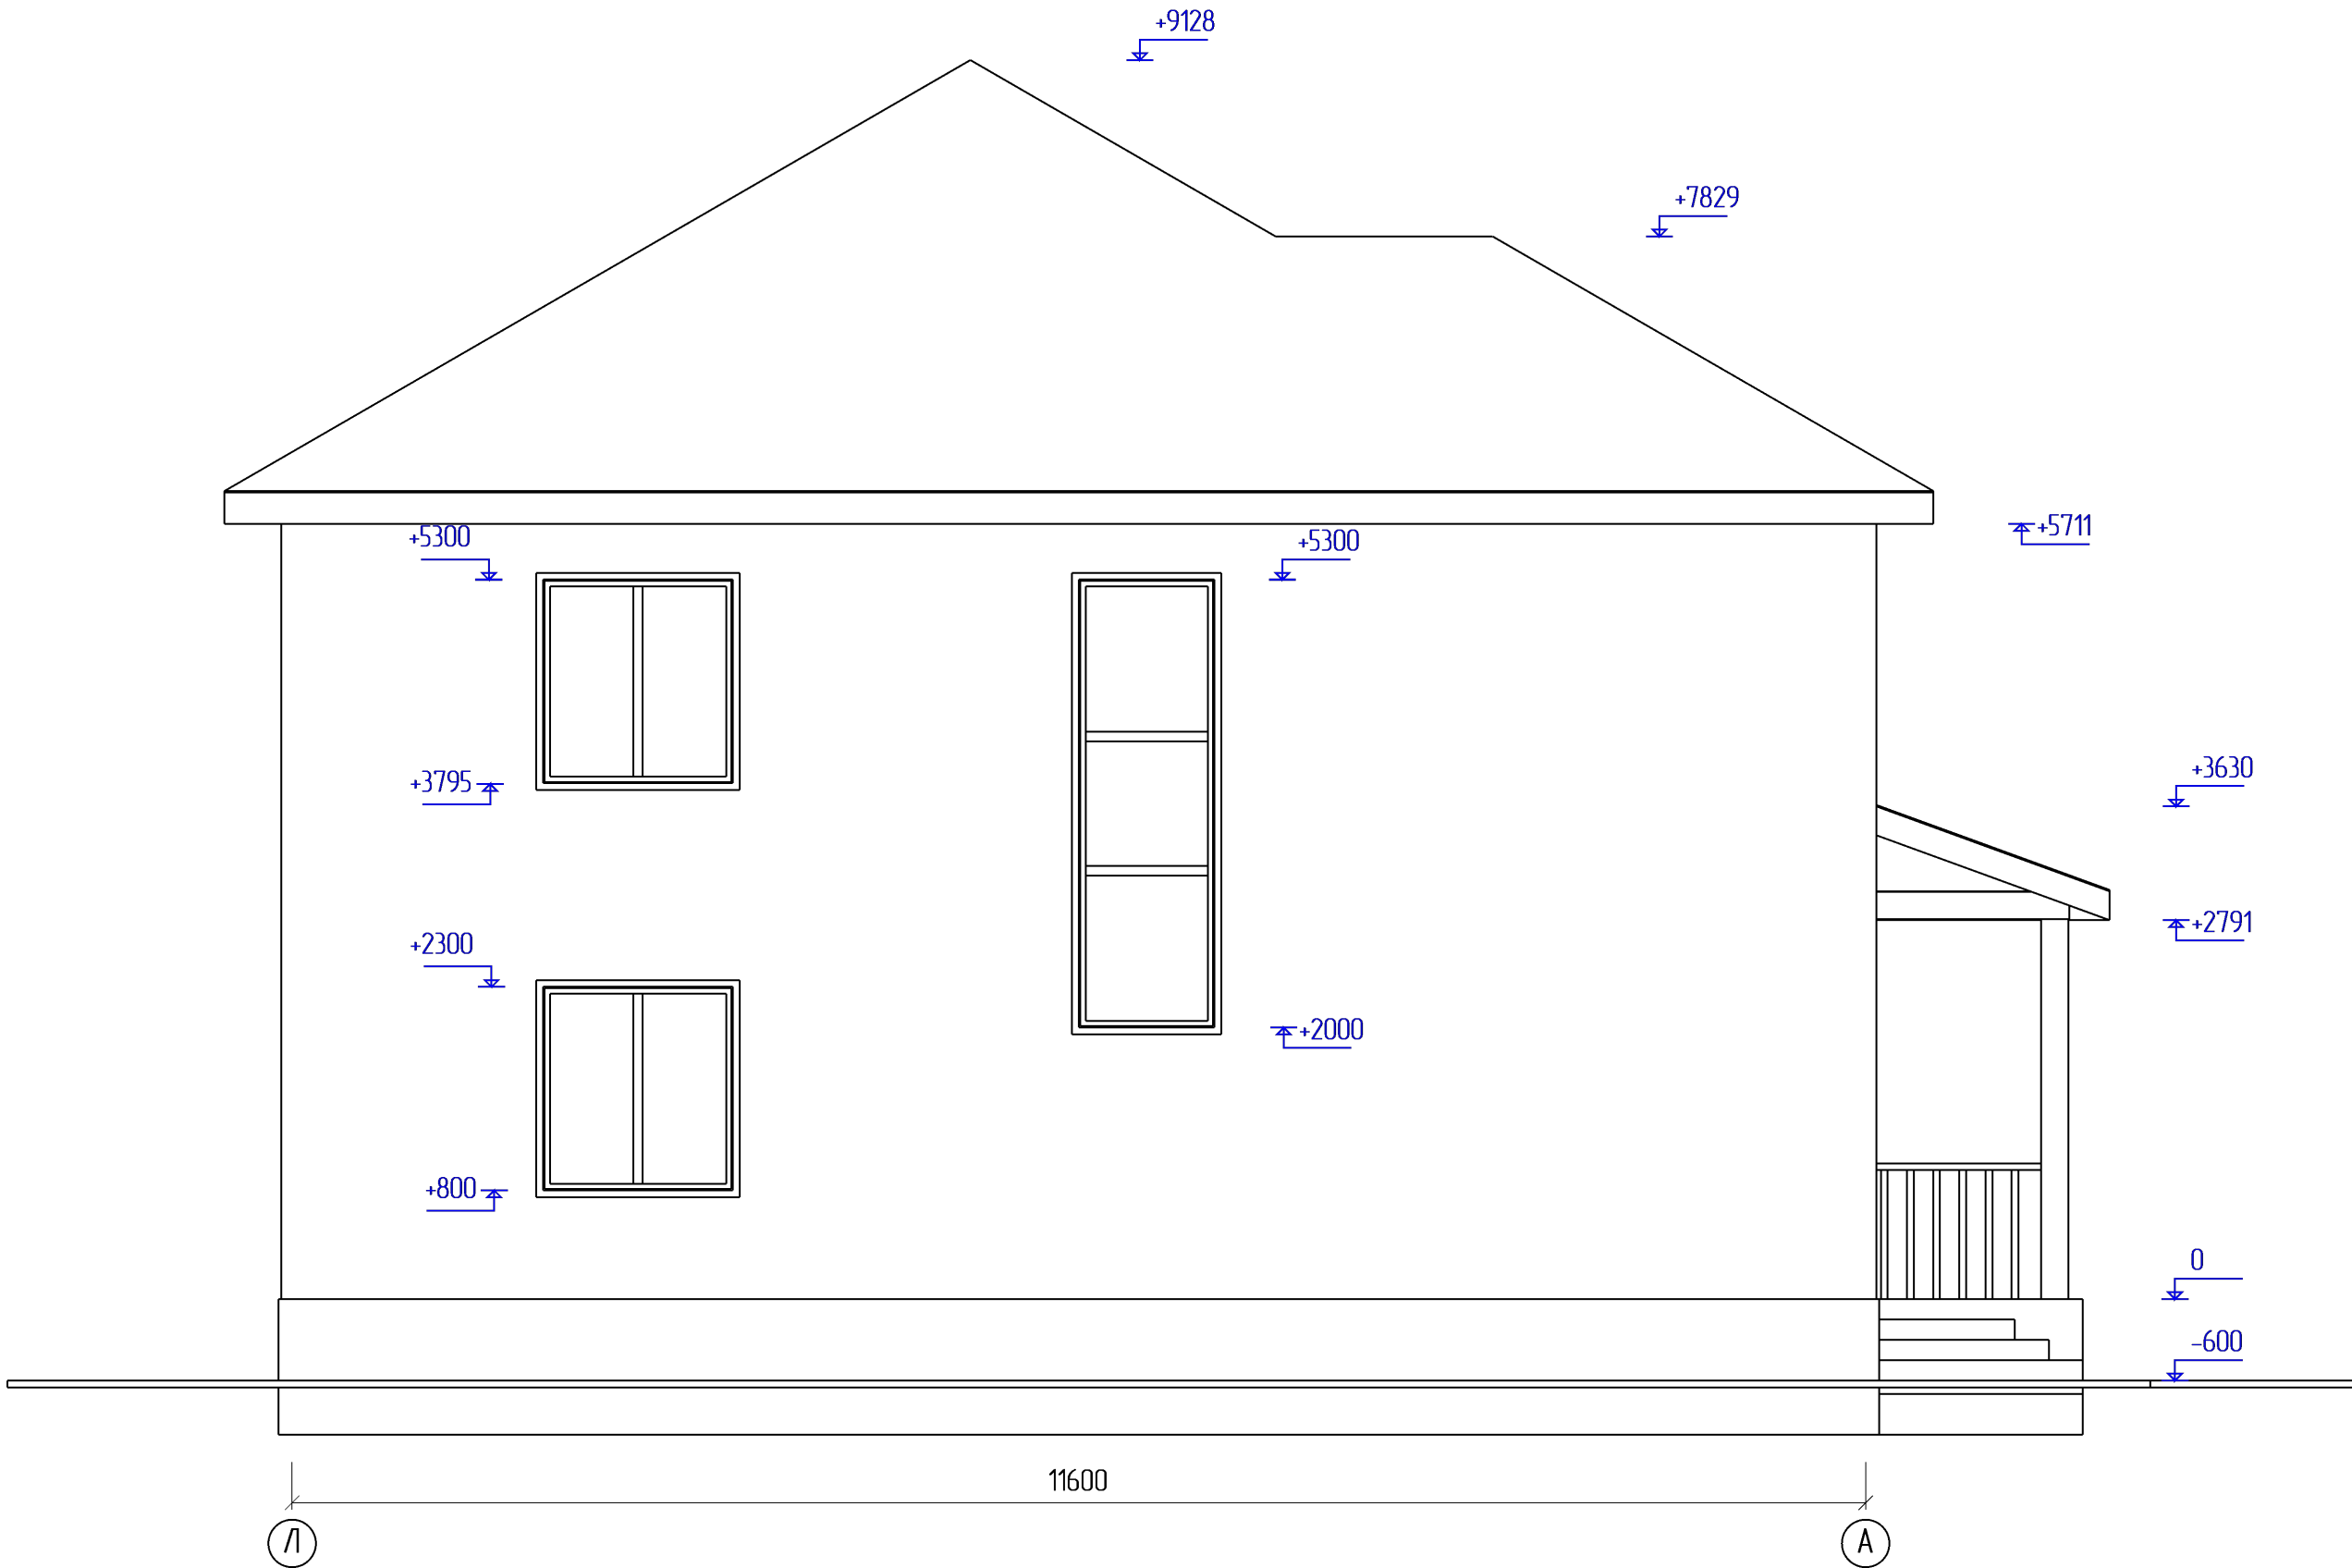


|         |      |             |         |      |               |                 |      |        |
|---------|------|-------------|---------|------|---------------|-----------------|------|--------|
|         |      |             |         |      | МД-19-07      |                 |      |        |
|         |      |             |         |      |               |                 |      |        |
|         |      |             |         |      |               |                 |      |        |
| Изм     | Лист | № докум     | Подпись | Дата | Каркасный дом | Стадия          | Лист | Листов |
| Разраб  |      | Иванов С.А. |         |      |               | КД              | 7    | 65     |
| Пров    |      | Петров И.И. |         |      |               |                 |      |        |
| Т.контр |      |             |         |      |               |                 |      |        |
| Н.контр |      |             |         |      | Фасад Л - А   | ООО ГК "Моудль" |      |        |
| Утв     |      |             |         |      |               |                 |      |        |

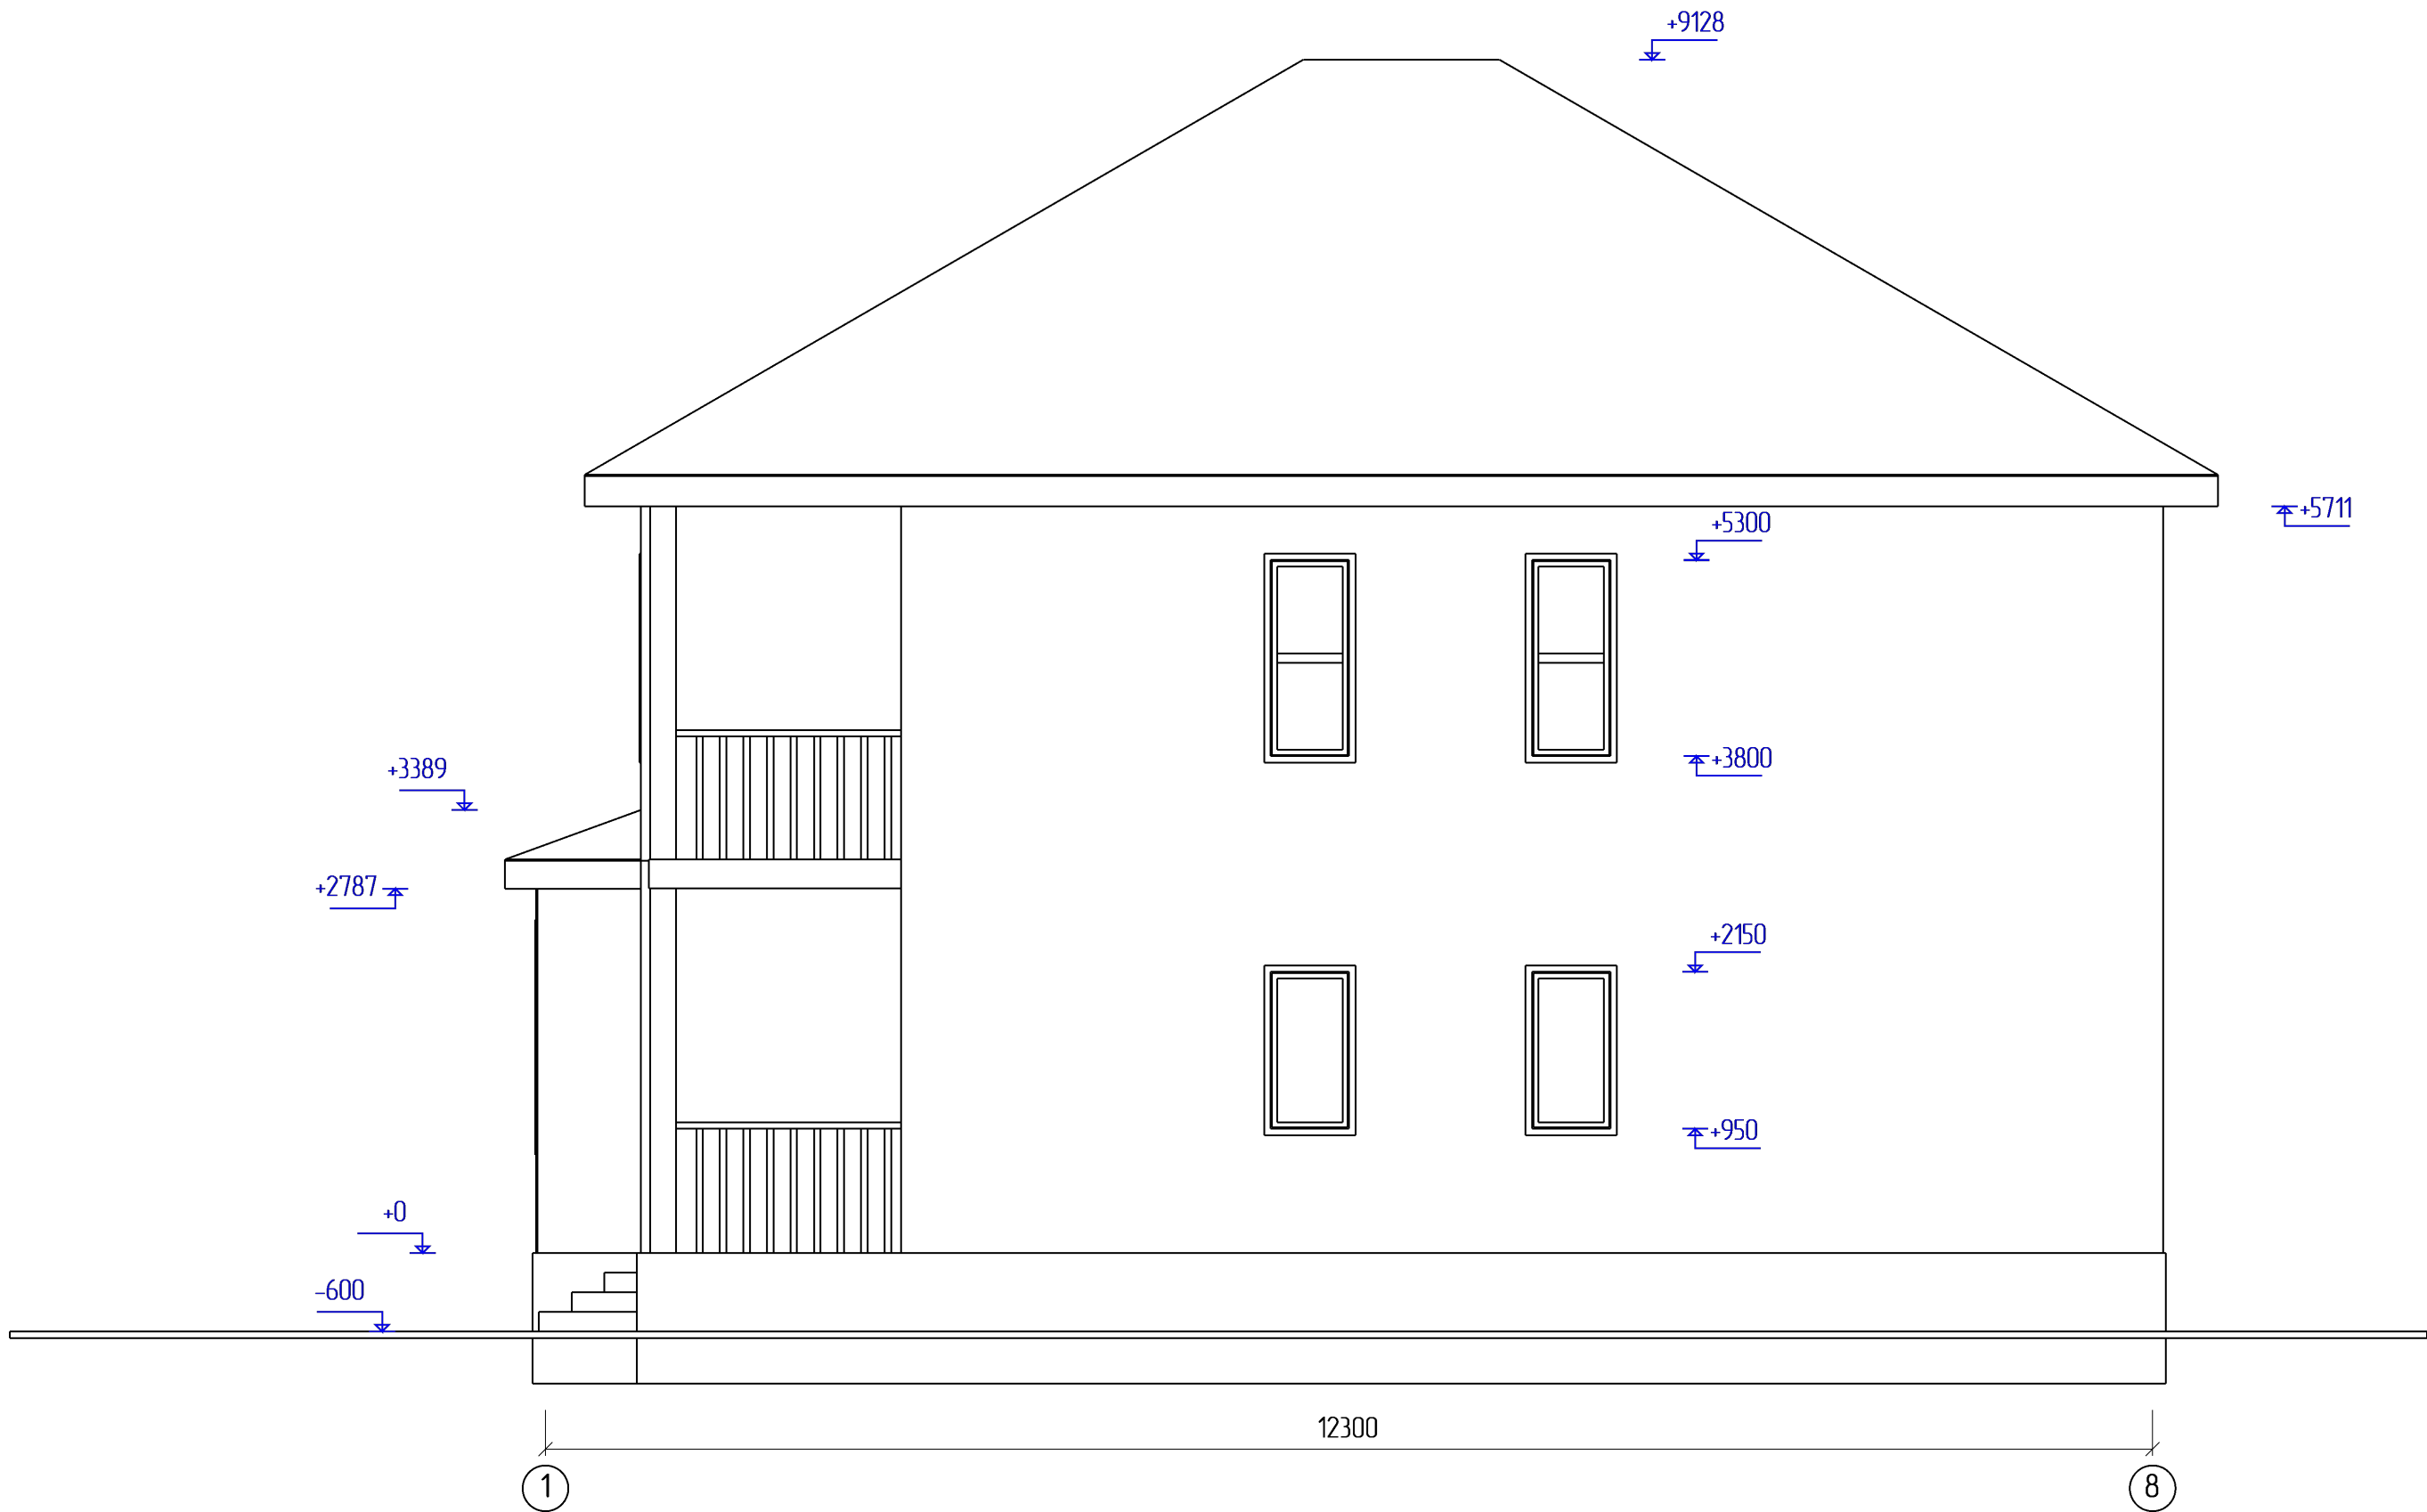


|         |      |             |         |      |               |                 |      |        |
|---------|------|-------------|---------|------|---------------|-----------------|------|--------|
|         |      |             |         |      | МД-19-07      |                 |      |        |
|         |      |             |         |      |               |                 |      |        |
|         |      |             |         |      |               |                 |      |        |
| Изм     | Лист | № докум     | Подпись | Дата | Каркасный дом | Стадия          | Лист | Листов |
| Разраб  |      | Иванов С.А. |         |      |               | КД              | 8    | 65     |
| Пров    |      | Петров И.И. |         |      |               |                 |      |        |
| Т.контр |      |             |         |      |               |                 |      |        |
| Н.контр |      |             |         |      | Фасад 1 - 8   | ООО ГК "Моудль" |      |        |
| Утв     |      |             |         |      |               |                 |      |        |



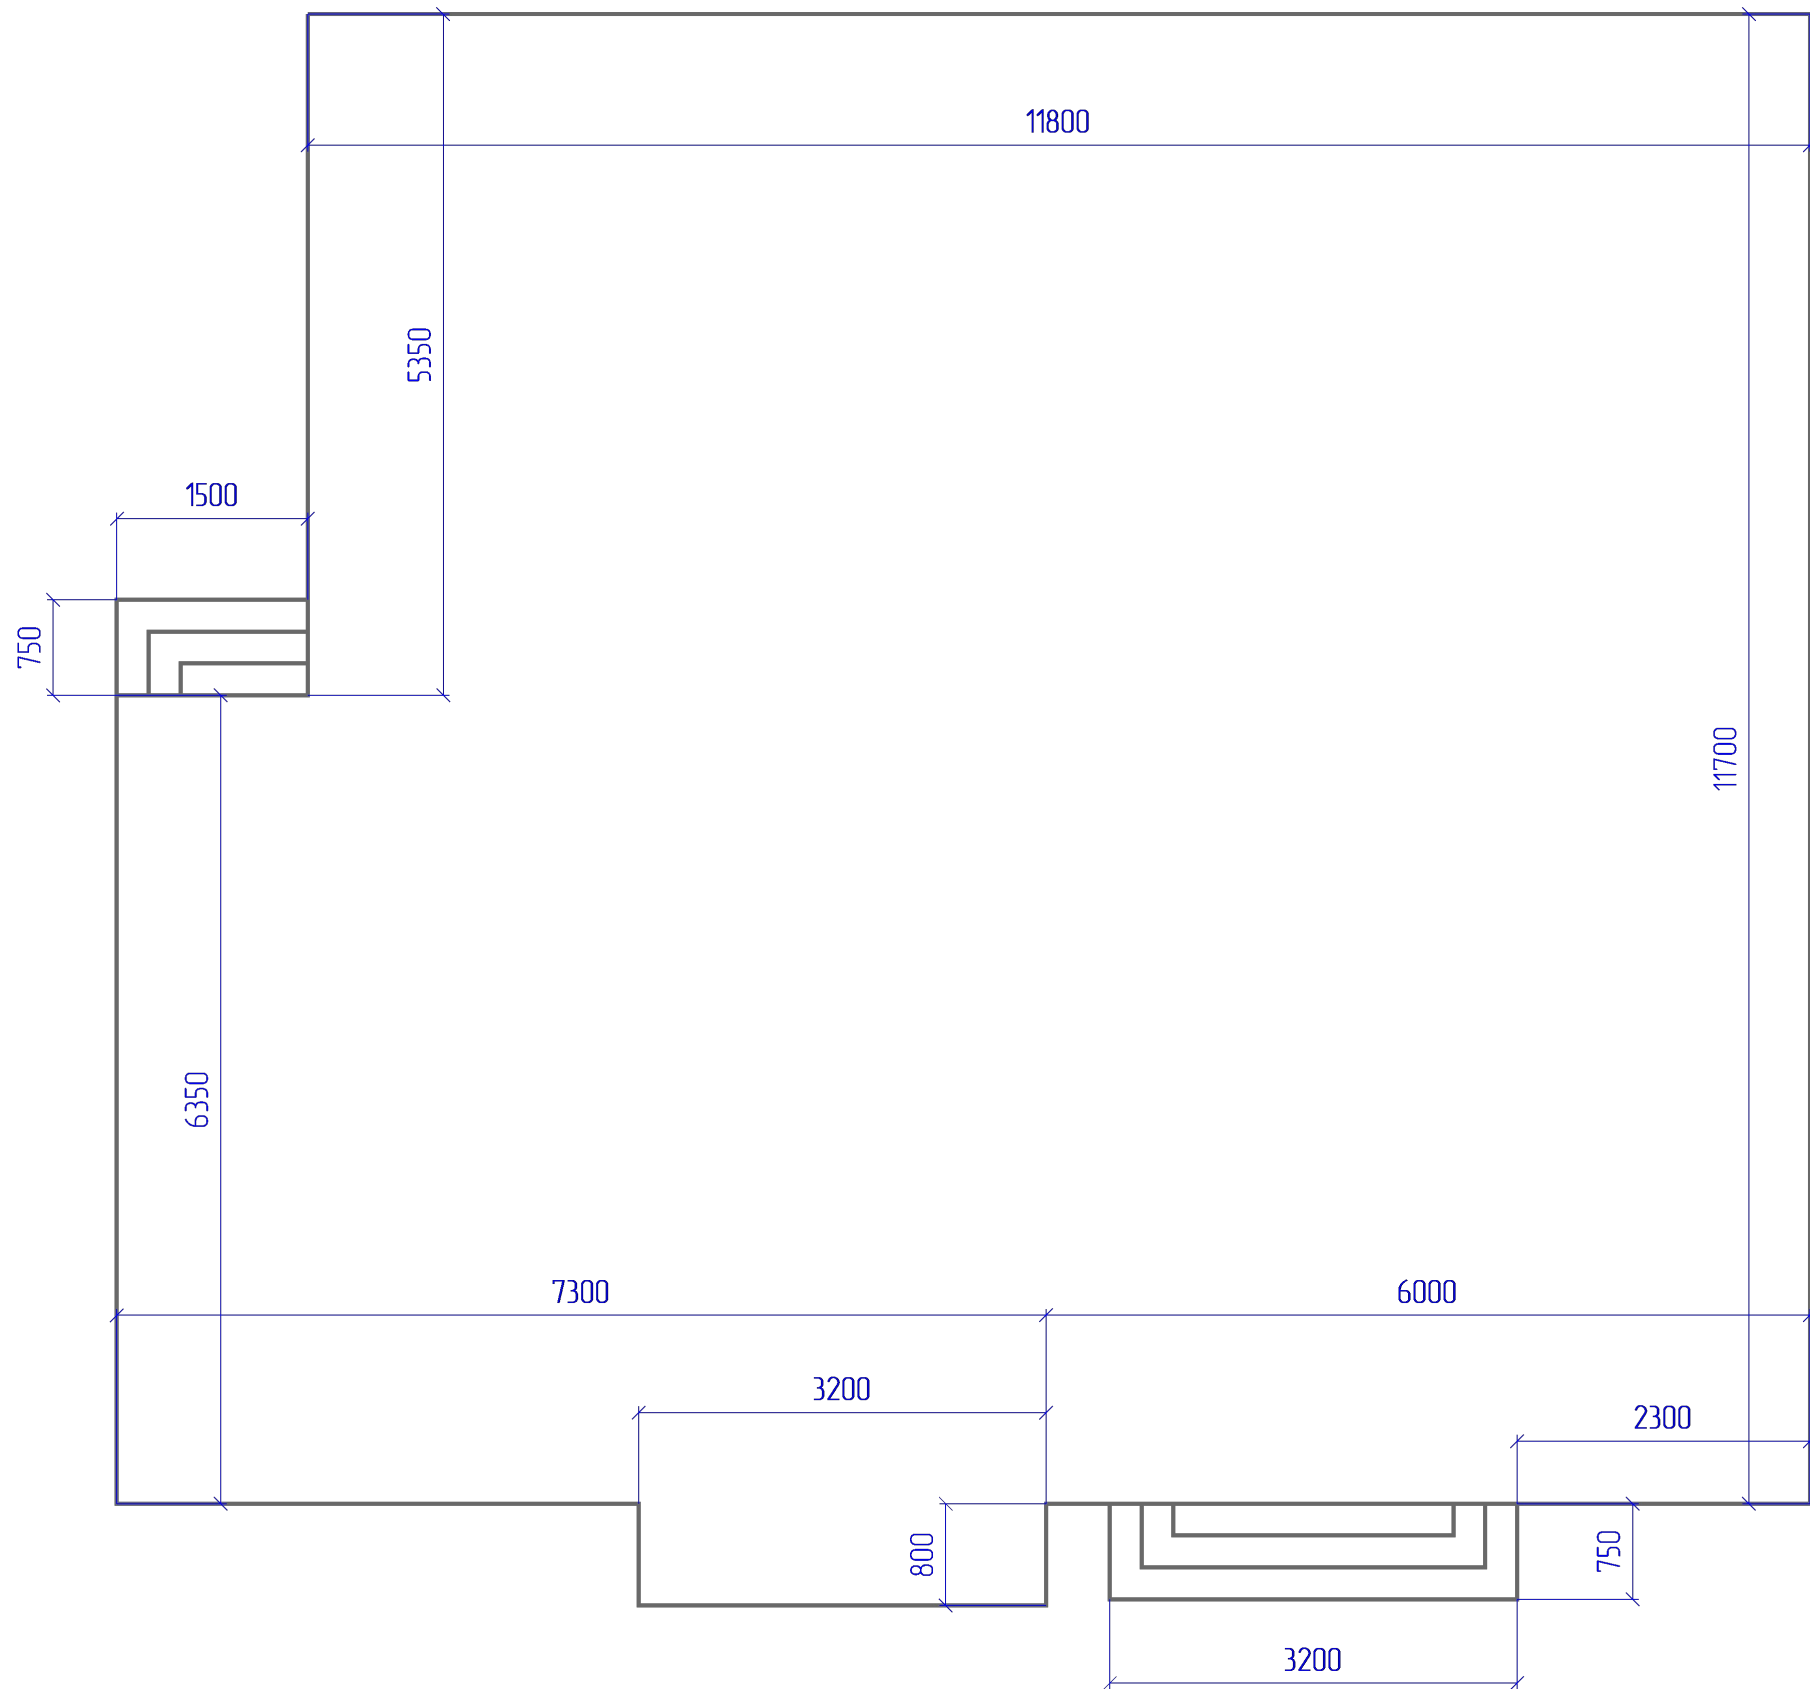


|         |             |         |         |      |                             |                 |      |        |
|---------|-------------|---------|---------|------|-----------------------------|-----------------|------|--------|
|         |             |         |         |      | МД-19-07                    |                 |      |        |
|         |             |         |         |      |                             |                 |      |        |
|         |             |         |         |      |                             |                 |      |        |
| Изм     | Лист        | № докум | Подпись | Дата |                             |                 |      |        |
| Разраб  | Иванов С.А. |         |         |      | Каркасный дом               | Стадия          | Лист | Листов |
| Пров    | Петров И.И. |         |         |      |                             | КД              | 9    | 65     |
| Т.контр |             |         |         |      |                             |                 |      |        |
| Н.контр |             |         |         |      | План фундамента - Фундамент | ООО ГК "Моудль" |      |        |
| Утв     |             |         |         |      |                             |                 |      |        |

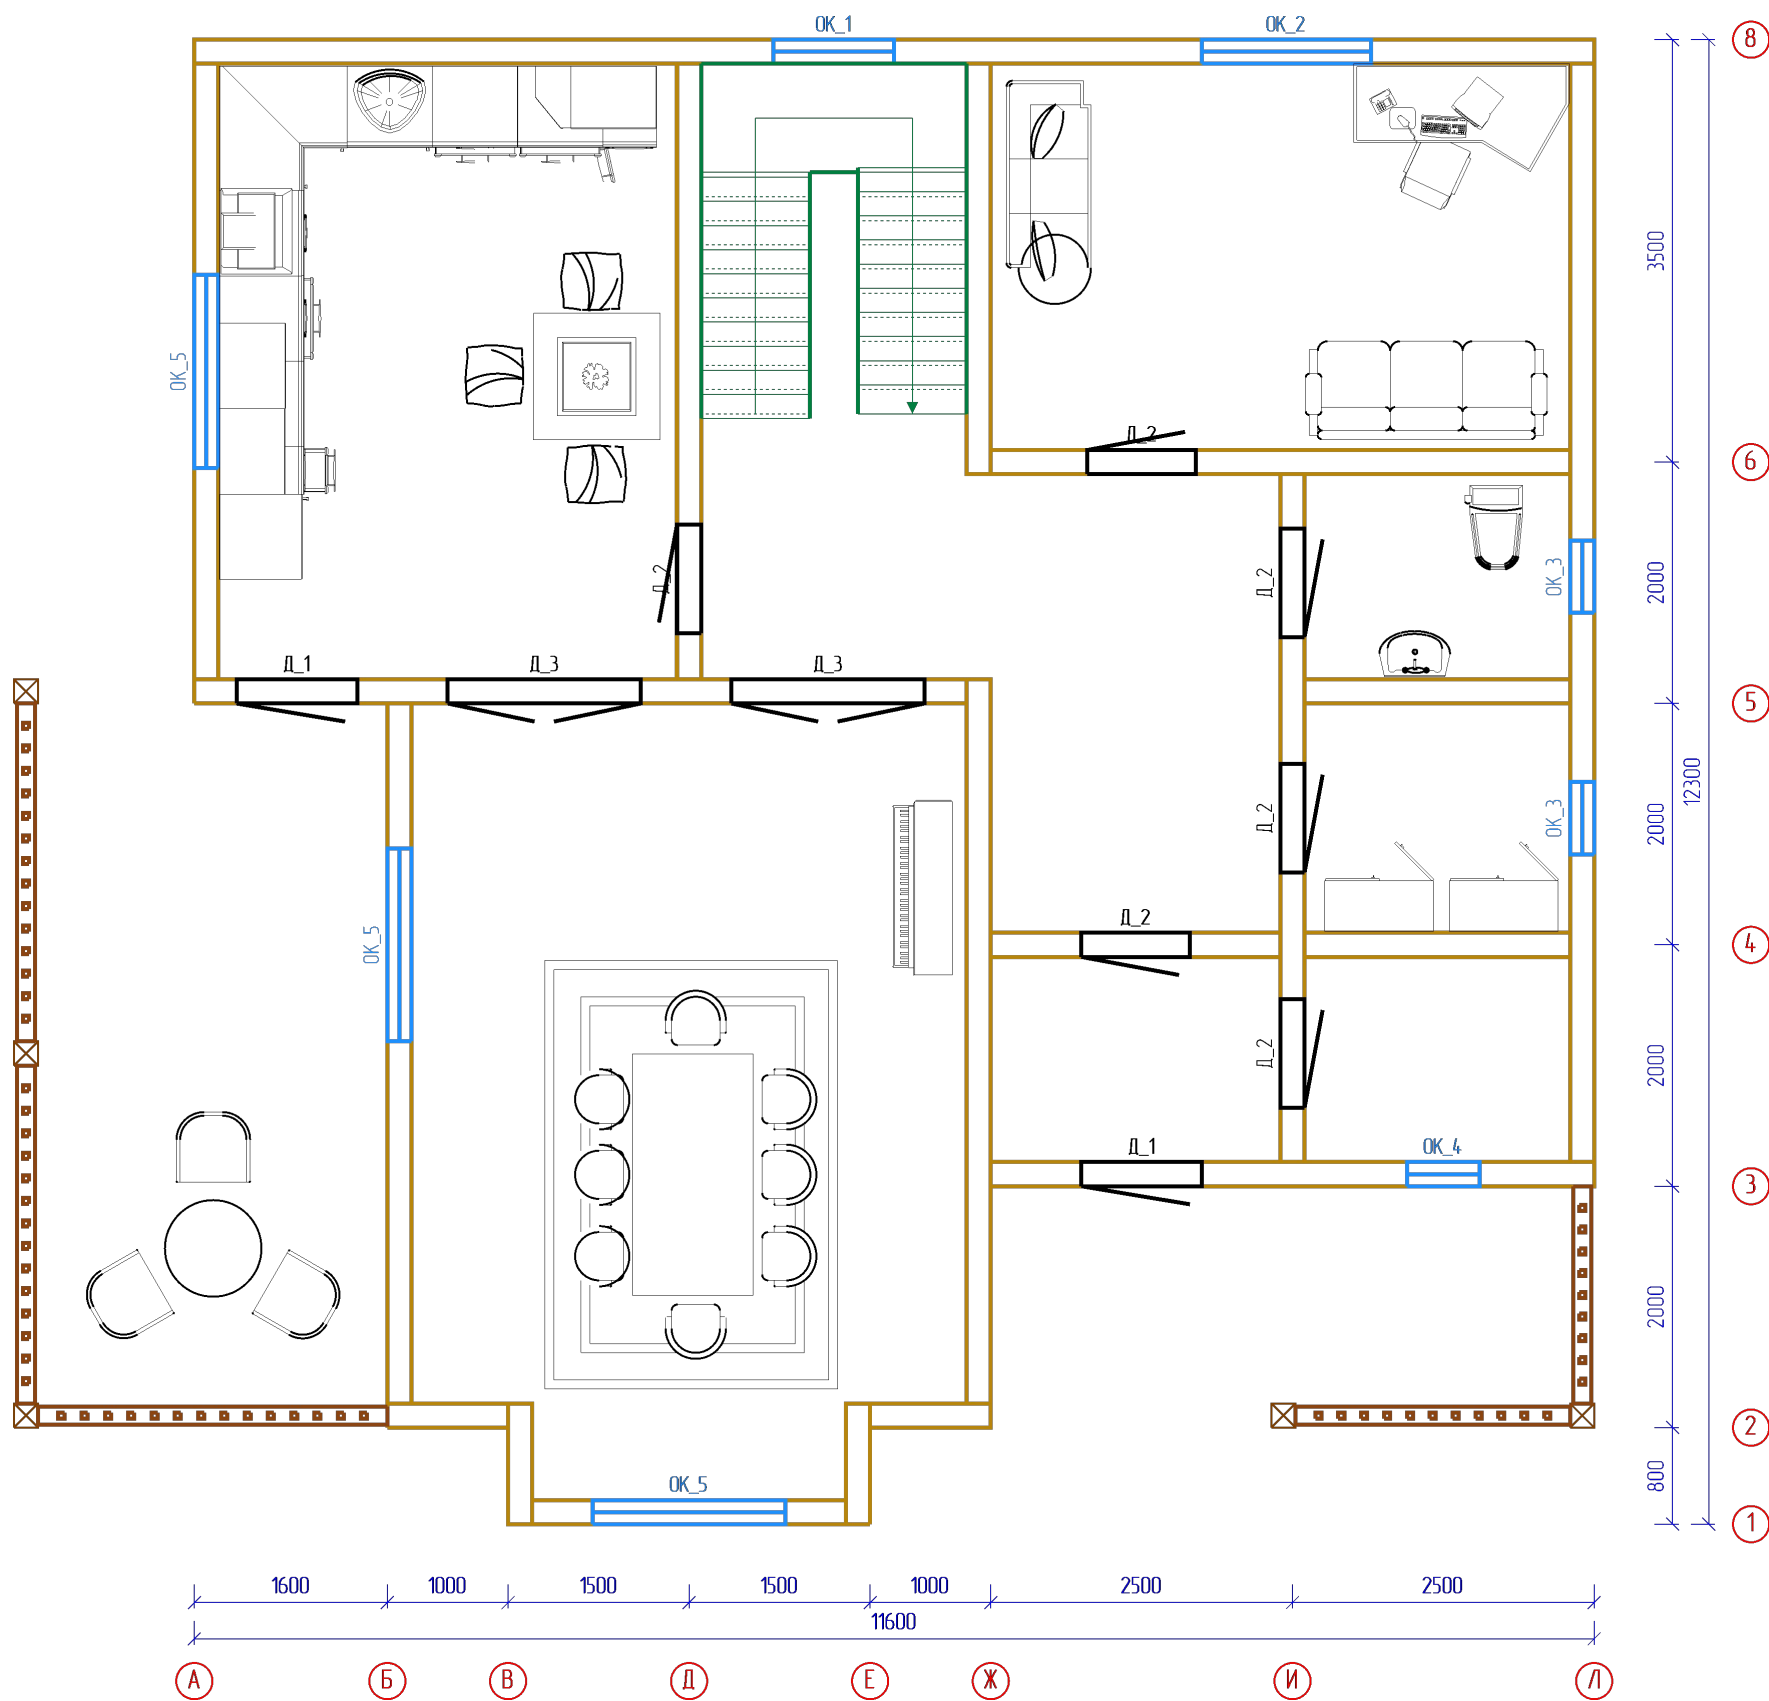


|         |             |         |         |      |               |                 |      |        |
|---------|-------------|---------|---------|------|---------------|-----------------|------|--------|
|         |             |         |         |      | МД-19-07      |                 |      |        |
|         |             |         |         |      |               |                 |      |        |
|         |             |         |         |      |               |                 |      |        |
| Изм     | Лист        | № докум | Подпись | Дата | Каркасный дом | Стадия          | Лист | Листов |
| Разраб  | Иванов С.А. |         |         |      |               | КД              | 10   | 65     |
| Пров    | Петров И.И. |         |         |      |               |                 |      |        |
| Т.контр |             |         |         |      | План 1 этажа  | ООО ГК "Моудль" |      |        |
| Н.контр |             |         |         |      |               |                 |      |        |
| Утв     |             |         |         |      |               |                 |      |        |




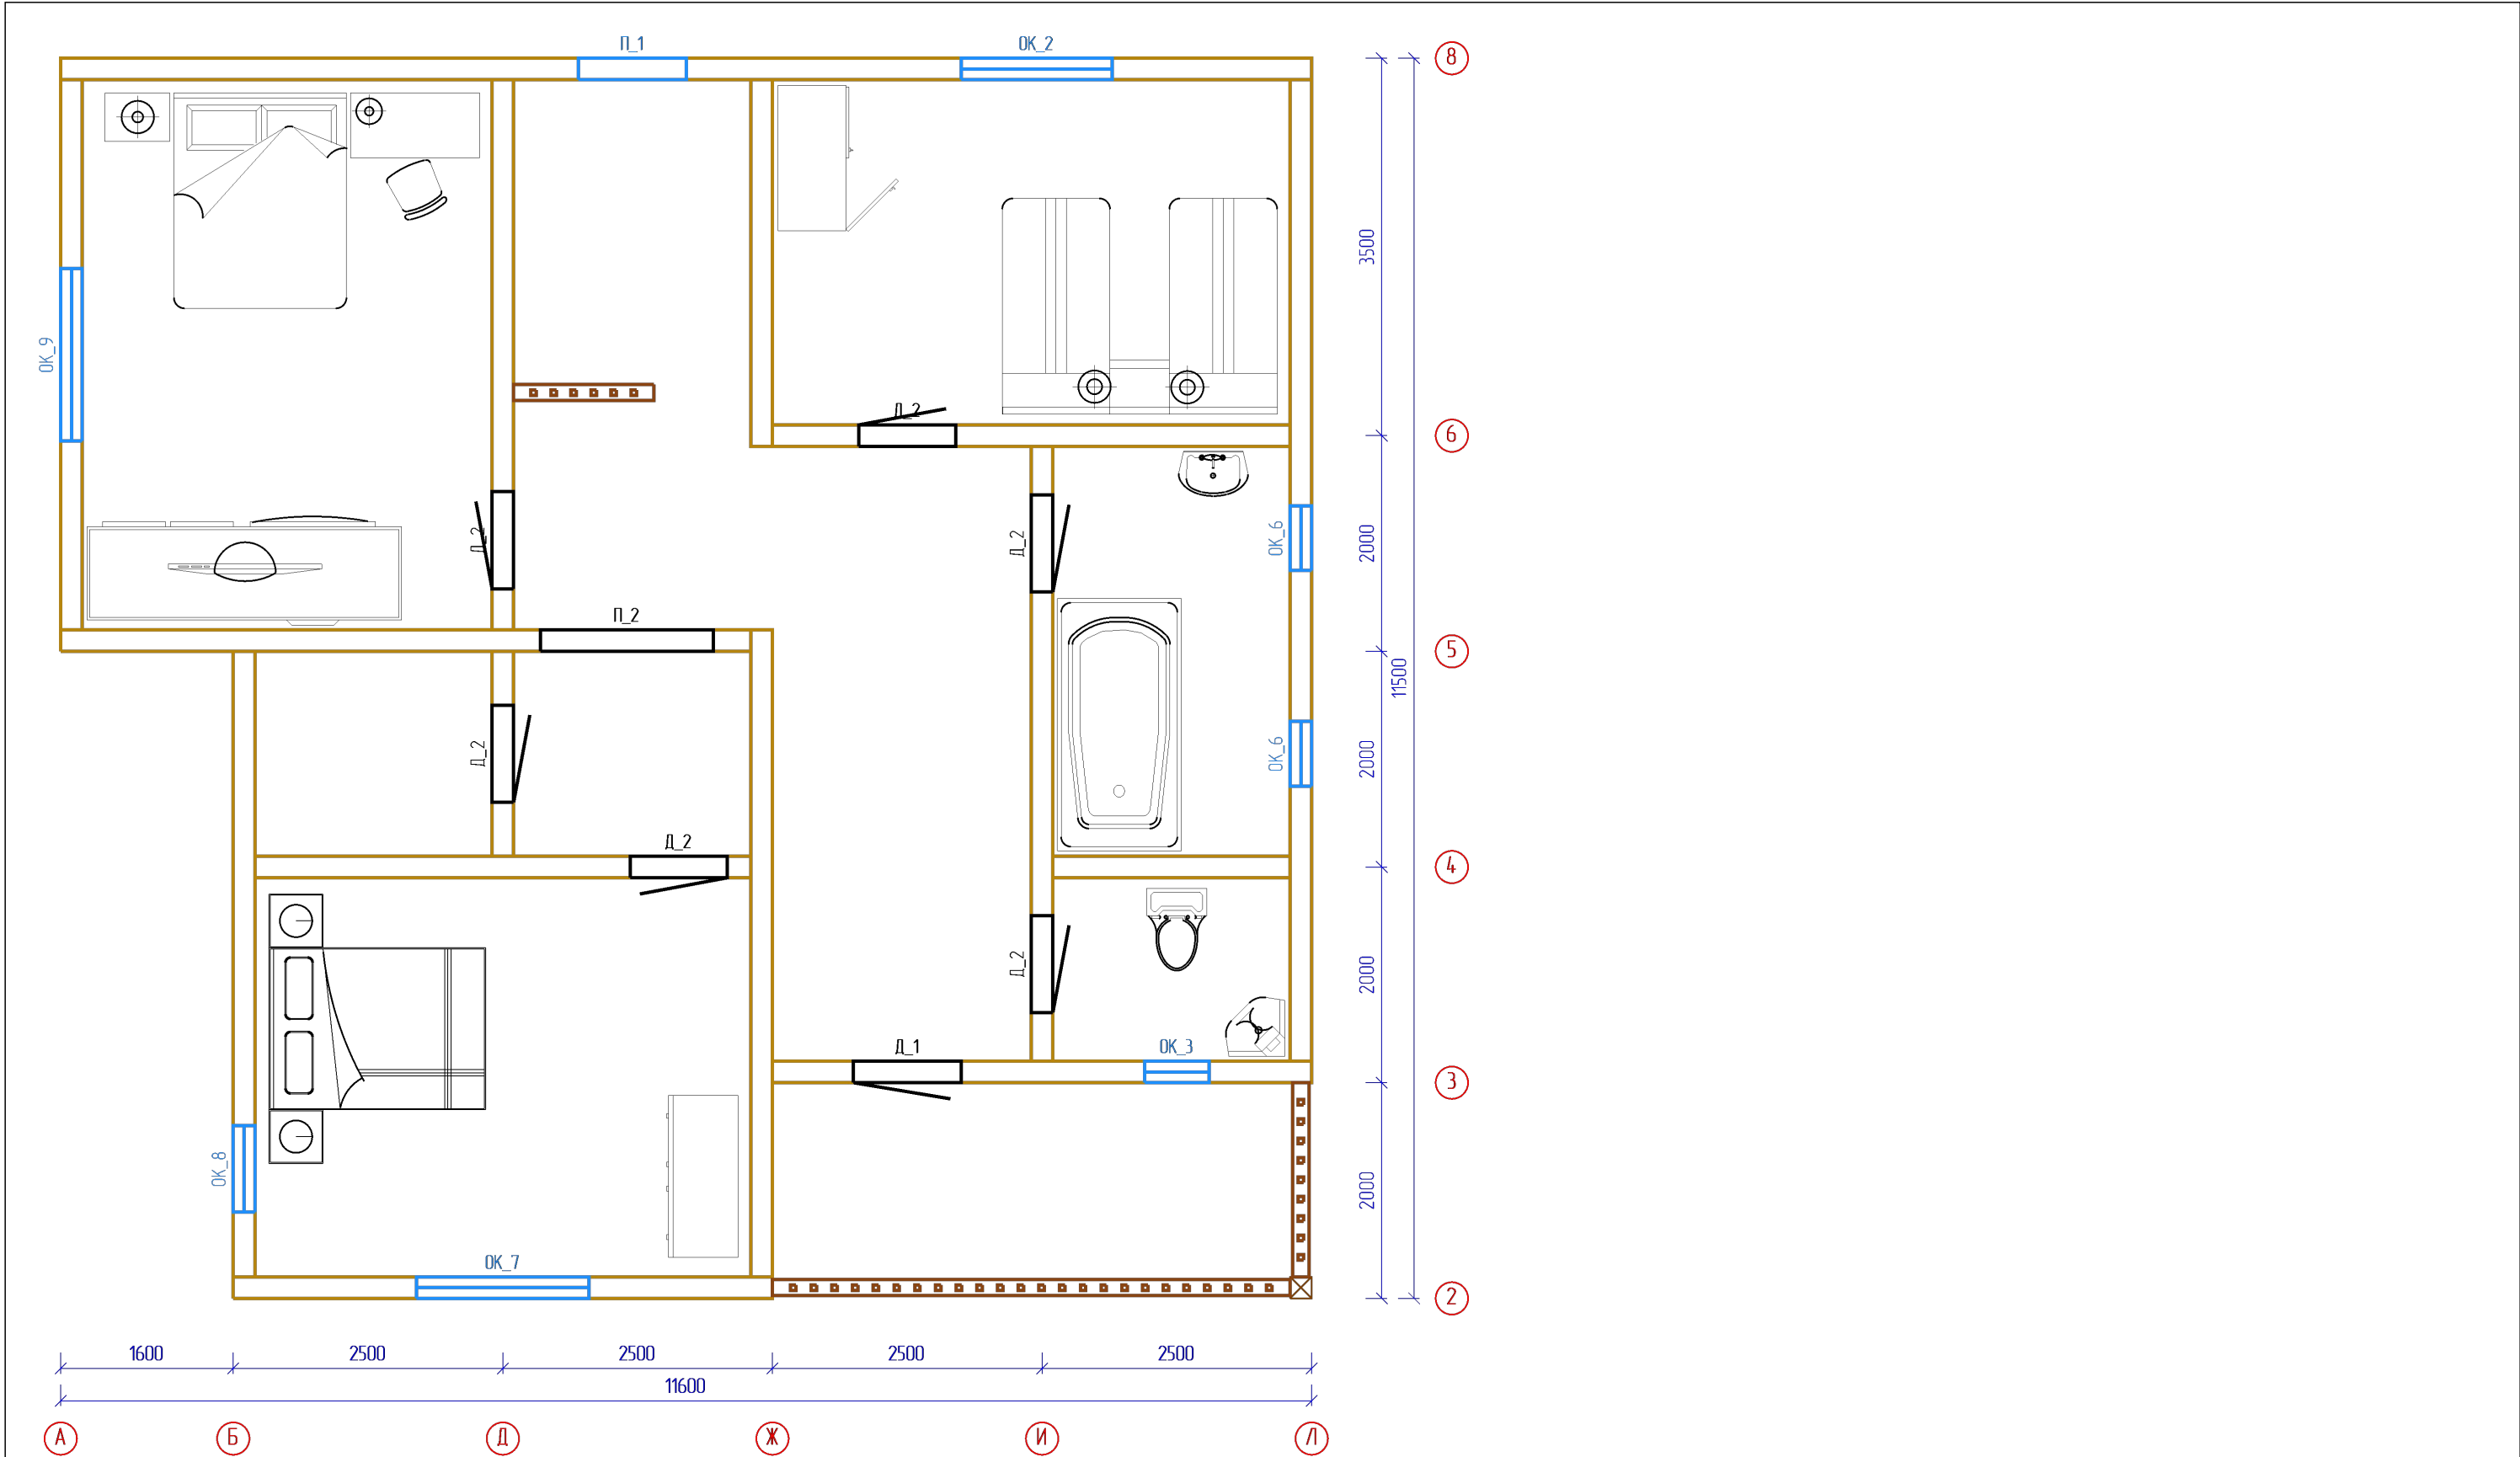

|         |      |             |         |      |               |        |                 |        |
|---------|------|-------------|---------|------|---------------|--------|-----------------|--------|
|         |      |             |         |      | МД-19-07      |        |                 |        |
|         |      |             |         |      |               |        |                 |        |
|         |      |             |         |      |               |        |                 |        |
| Изм     | Лист | № докум     | Подпись | Дата | Каркасный дом | Стадия | Лист            | Листов |
| Разраб  |      | Иванов С.А. |         |      |               | КД     | 11              | 65     |
| Пров    |      | Петров И.И. |         |      |               |        |                 |        |
| Т.контр |      |             |         |      |               |        |                 |        |
| Н.контр |      |             |         |      | План 2 этажа  |        | ООО ГК "Моудль" |        |
| Уте     |      |             |         |      |               |        |                 |        |

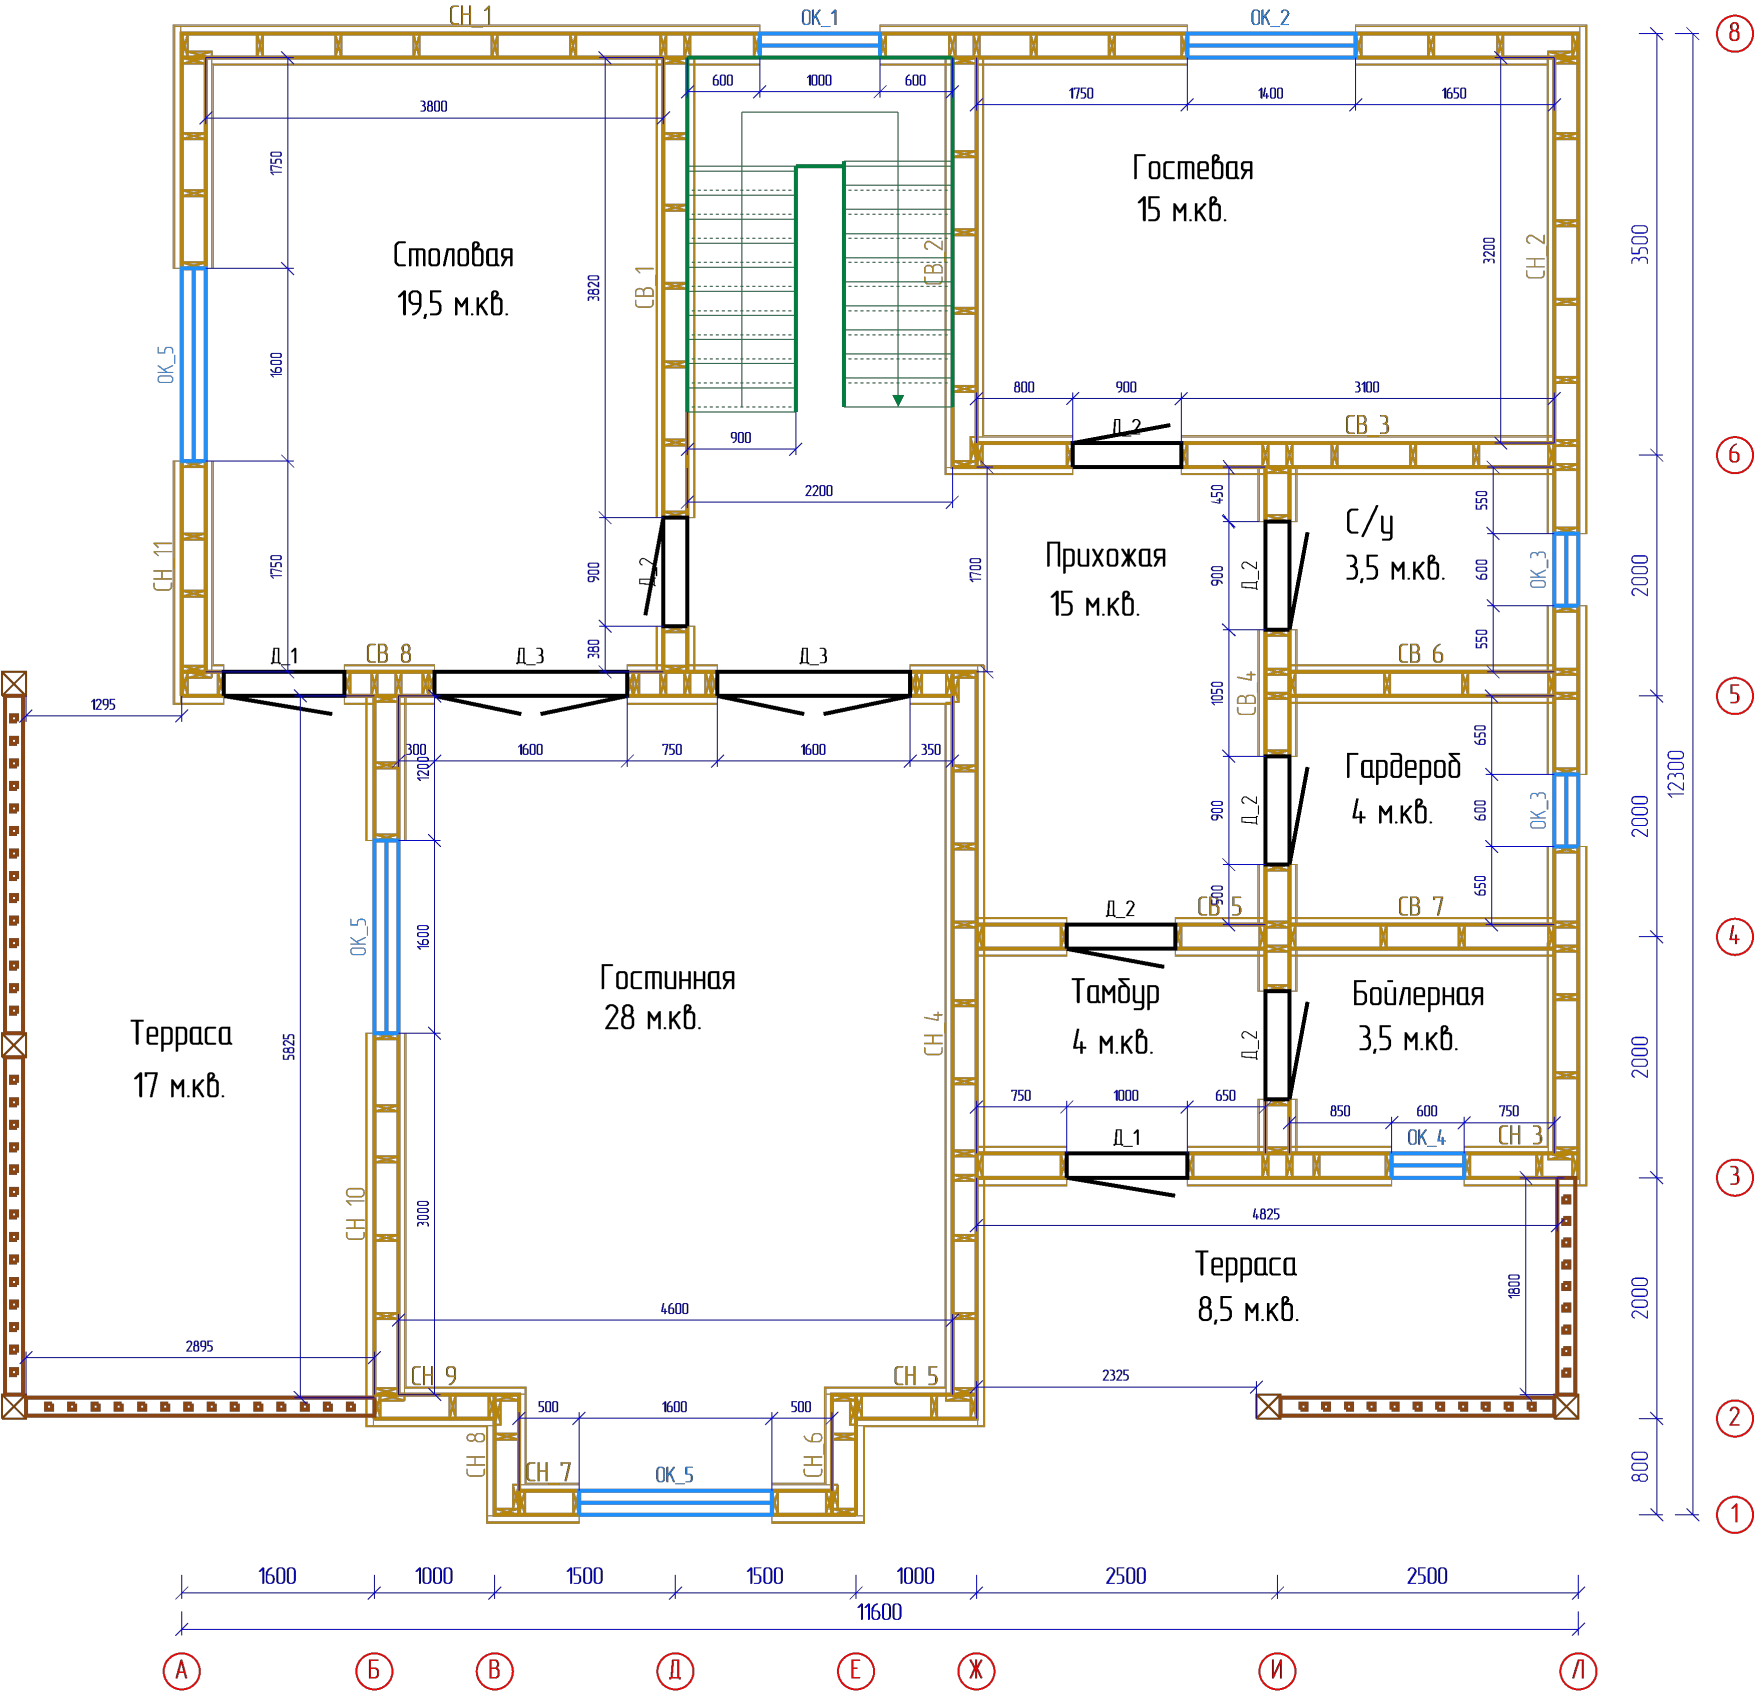


|         |             |         |         |      |               |                 |      |        |
|---------|-------------|---------|---------|------|---------------|-----------------|------|--------|
|         |             |         |         |      | МД-19-07      |                 |      |        |
|         |             |         |         |      |               |                 |      |        |
|         |             |         |         |      |               |                 |      |        |
| Изм     | Лист        | № докум | Подпись | Дата | Каркасный дом | Стадия          | Лист | Листов |
| Разраб  | Иванов С.А. |         |         |      |               | КД              | 12   | 65     |
| Пров    | Петров И.И. |         |         |      |               |                 |      |        |
| Т.контр |             |         |         |      | План 1 этажа  | ООО ГК "Моудль" |      |        |
| Н.контр |             |         |         |      |               |                 |      |        |
| Утв     |             |         |         |      |               |                 |      |        |

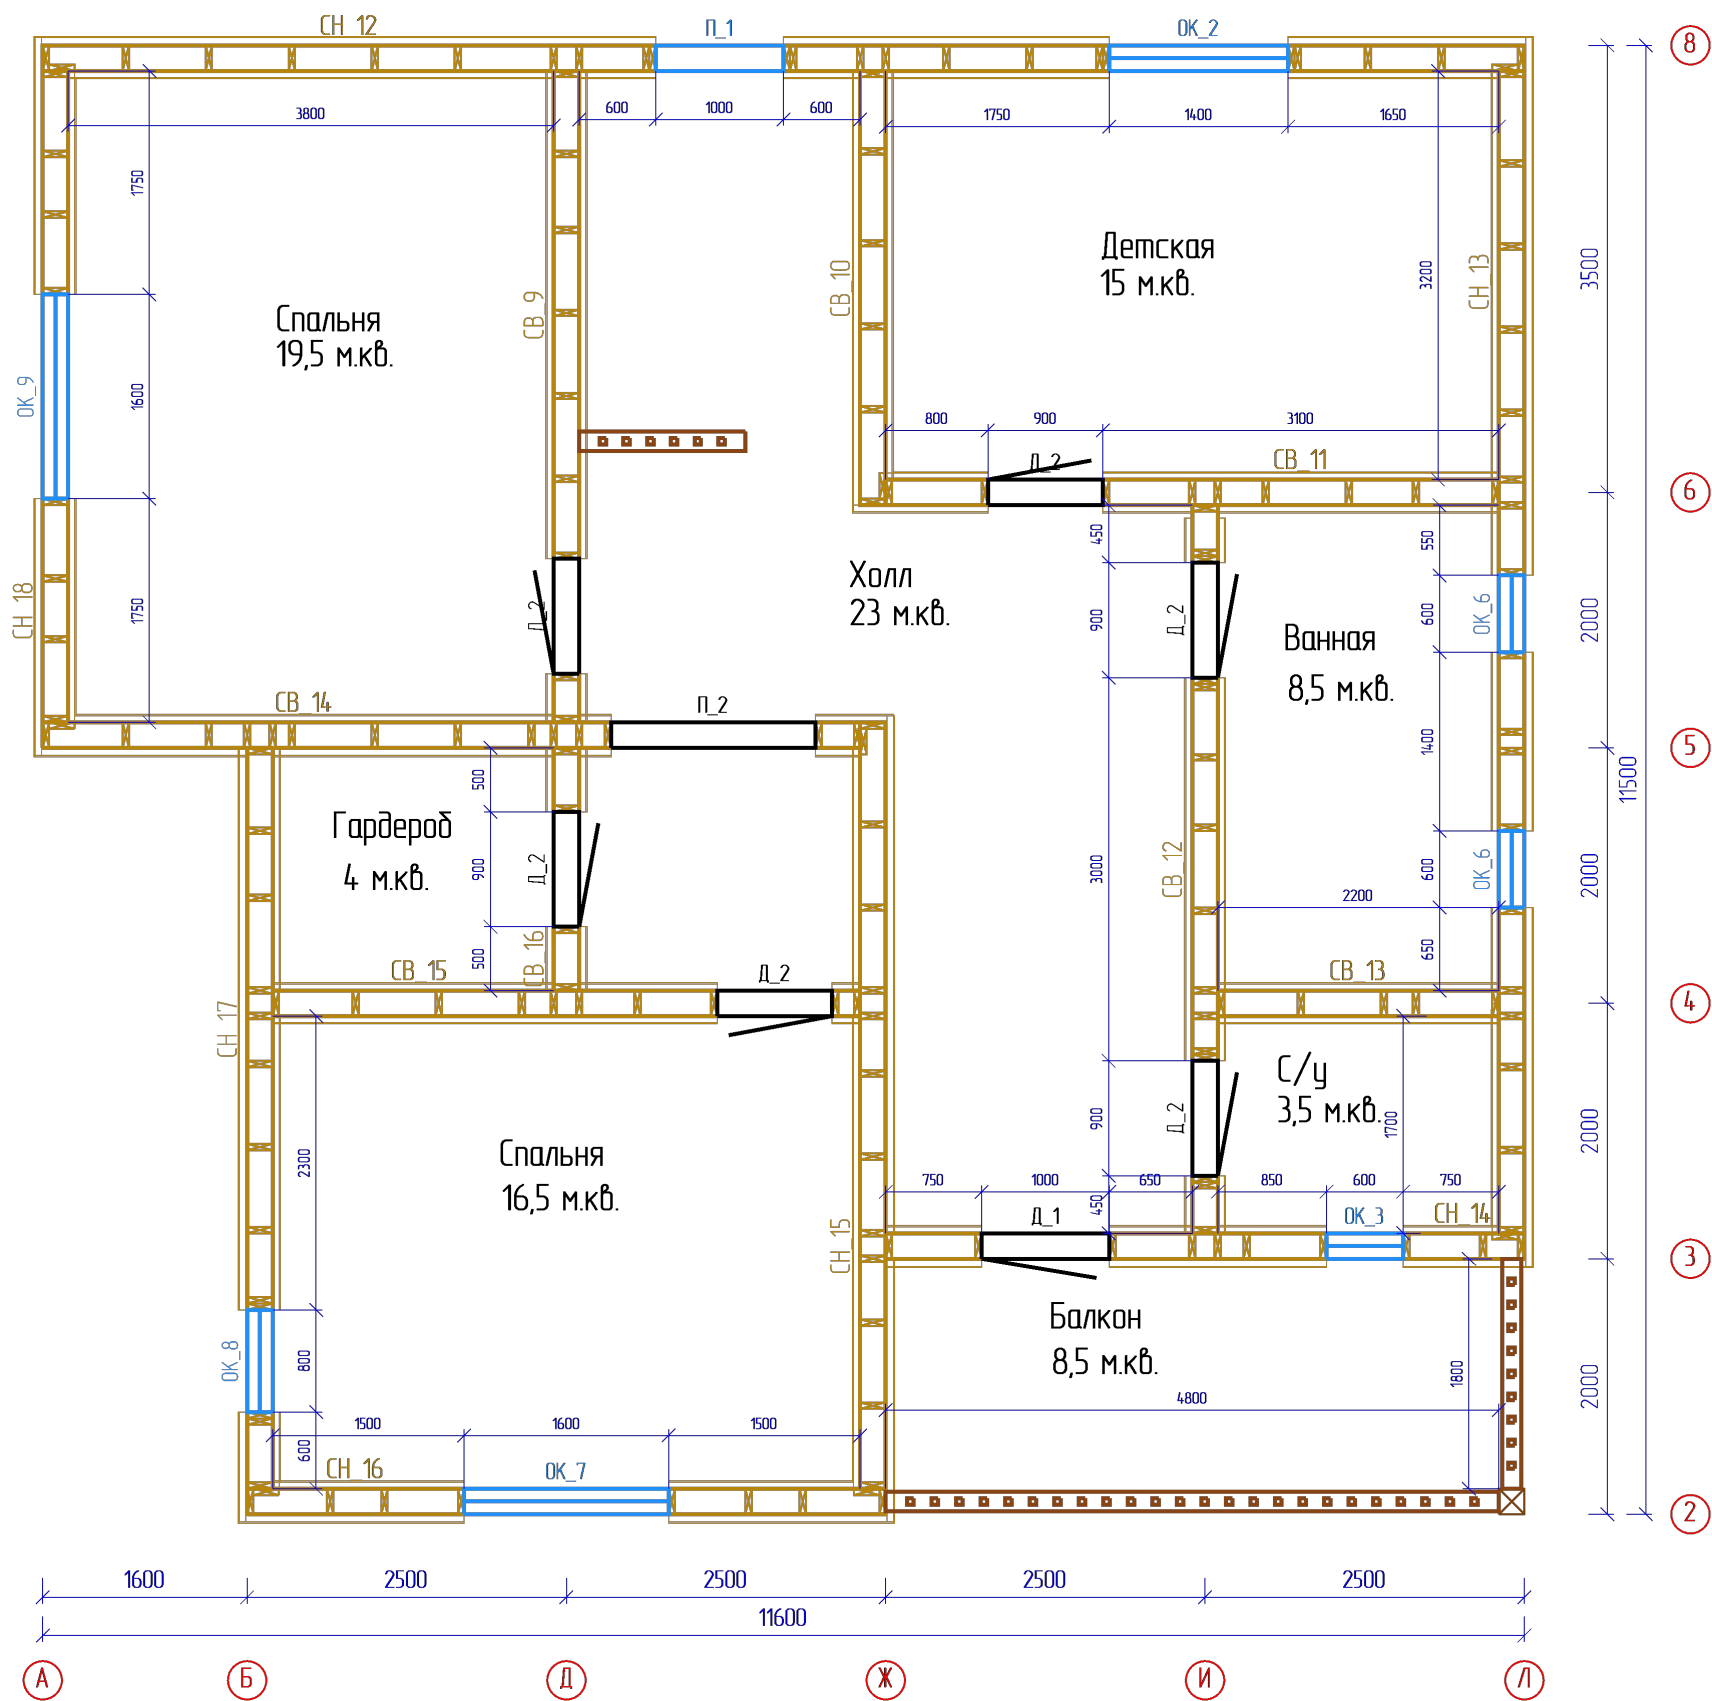


|         |      |             |         |      |               |        |                 |        |
|---------|------|-------------|---------|------|---------------|--------|-----------------|--------|
|         |      |             |         |      | МД-19-07      |        |                 |        |
|         |      |             |         |      |               |        |                 |        |
|         |      |             |         |      |               |        |                 |        |
| Изм     | Лист | № докум     | Подпись | Дата | Каркасный дом | Стадия | Лист            | Листов |
| Разраб  |      | Иванов С.А. |         |      |               | КД     | 13              | 65     |
| Пров    |      | Петров И.И. |         |      |               |        |                 |        |
| Т.контр |      |             |         |      |               |        |                 |        |
| Н.контр |      |             |         |      | План 2 этажа  |        | ООО ГК "Моудль" |        |
| Уте     |      |             |         |      |               |        |                 |        |




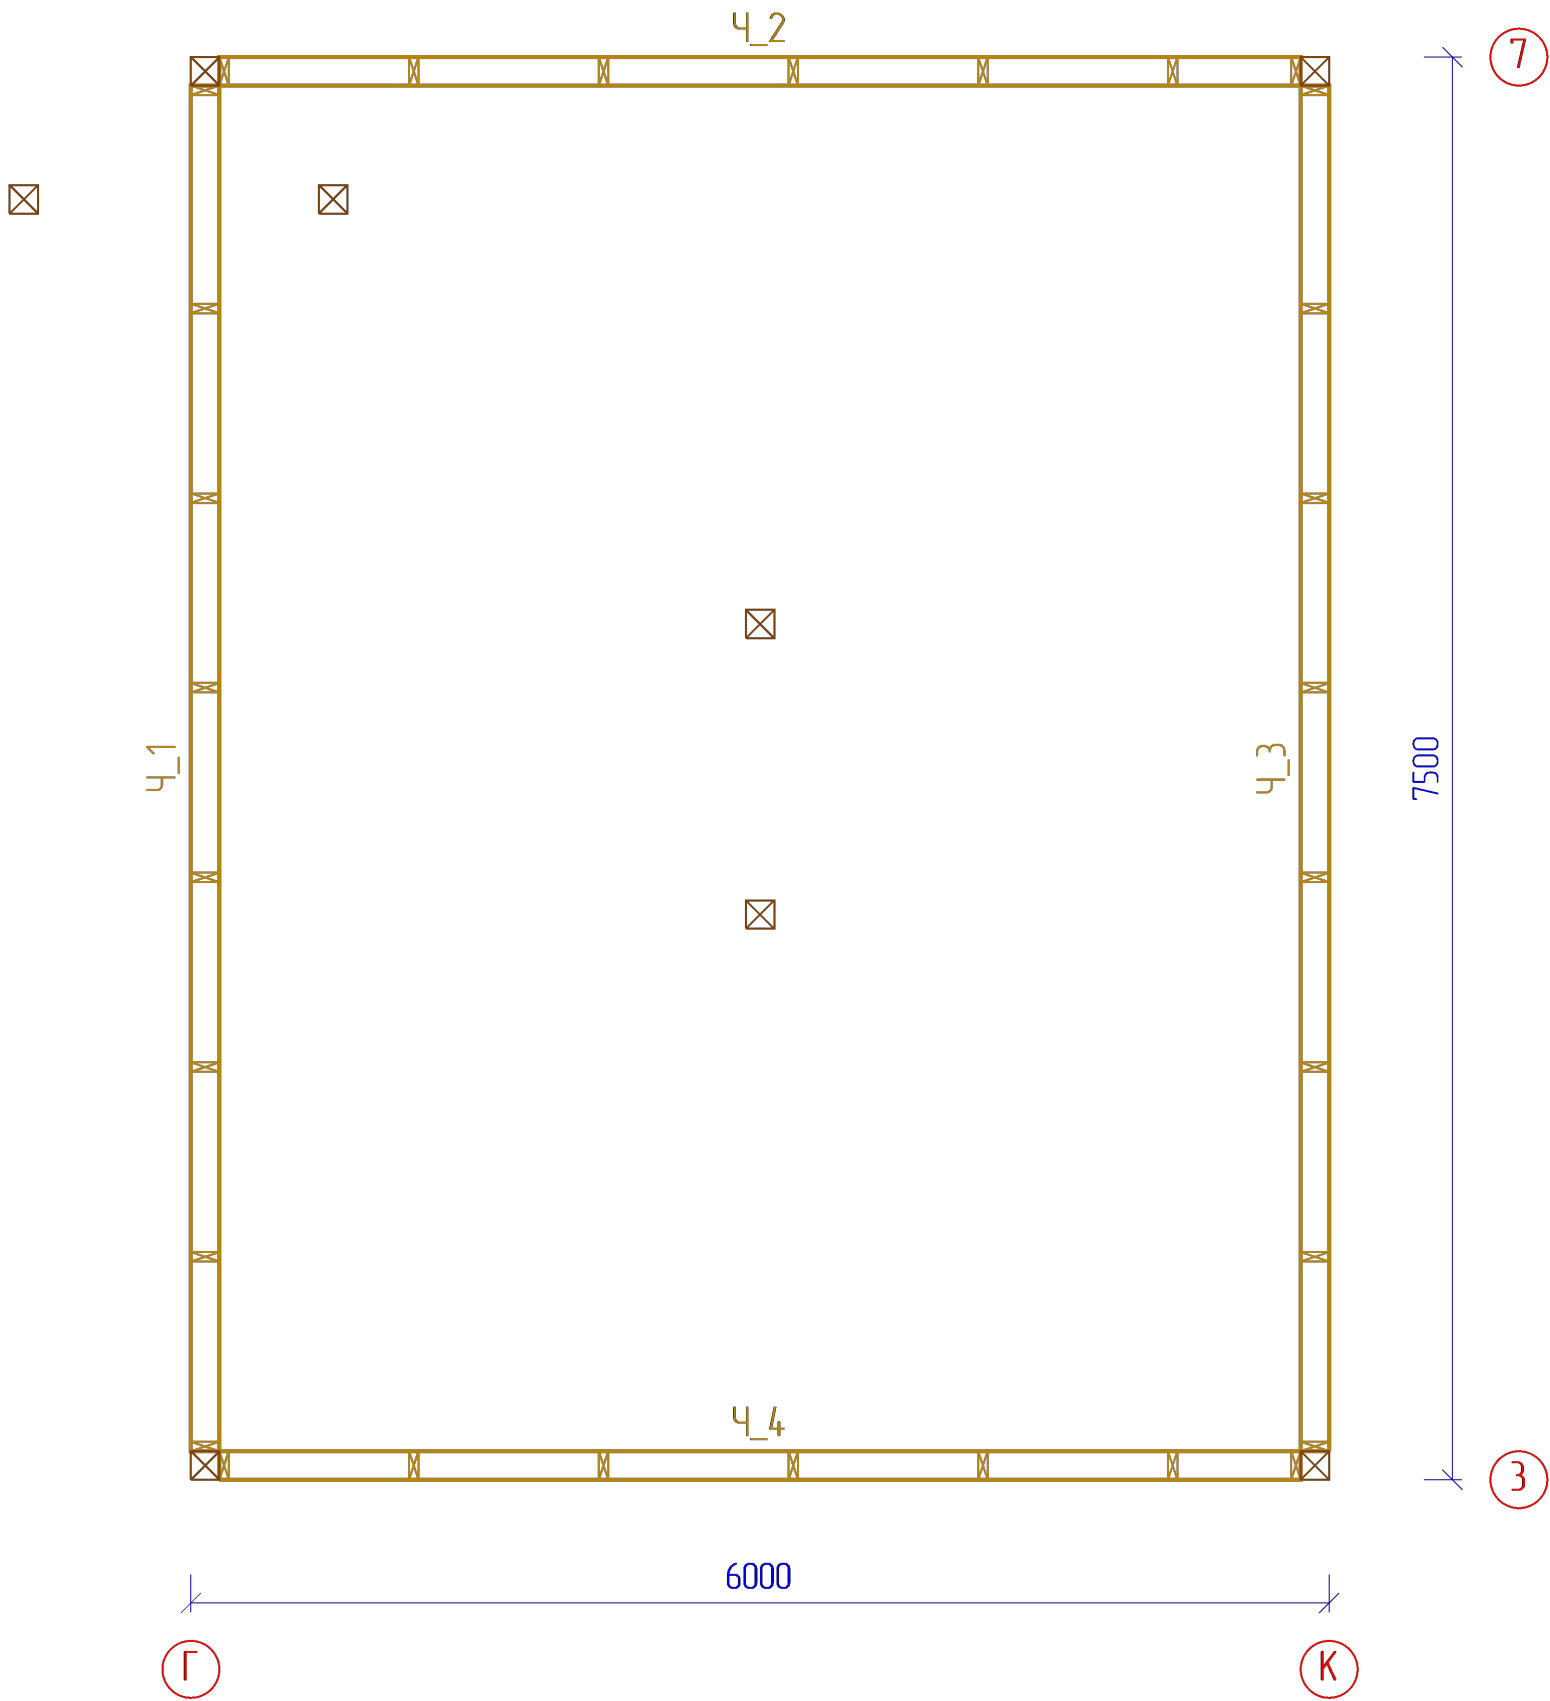

|         |      |             |         |      |               |                 |      |        |
|---------|------|-------------|---------|------|---------------|-----------------|------|--------|
|         |      |             |         |      | МД-19-07      |                 |      |        |
|         |      |             |         |      |               |                 |      |        |
|         |      |             |         |      |               |                 |      |        |
| Изм     | Лист | № докум     | Подпись | Дата |               |                 |      |        |
| Разраб  |      | Иванов С.А. |         |      | Каркасный дом | Стадия          | Лист | Листов |
| Пров    |      | Петров И.И. |         |      |               | КД              | 14   | 65     |
| Т.контр |      |             |         |      |               |                 |      |        |
| Н.контр |      |             |         |      | Чердак        | ООО ГК "Моудль" |      |        |
| Утв     |      |             |         |      |               |                 |      |        |

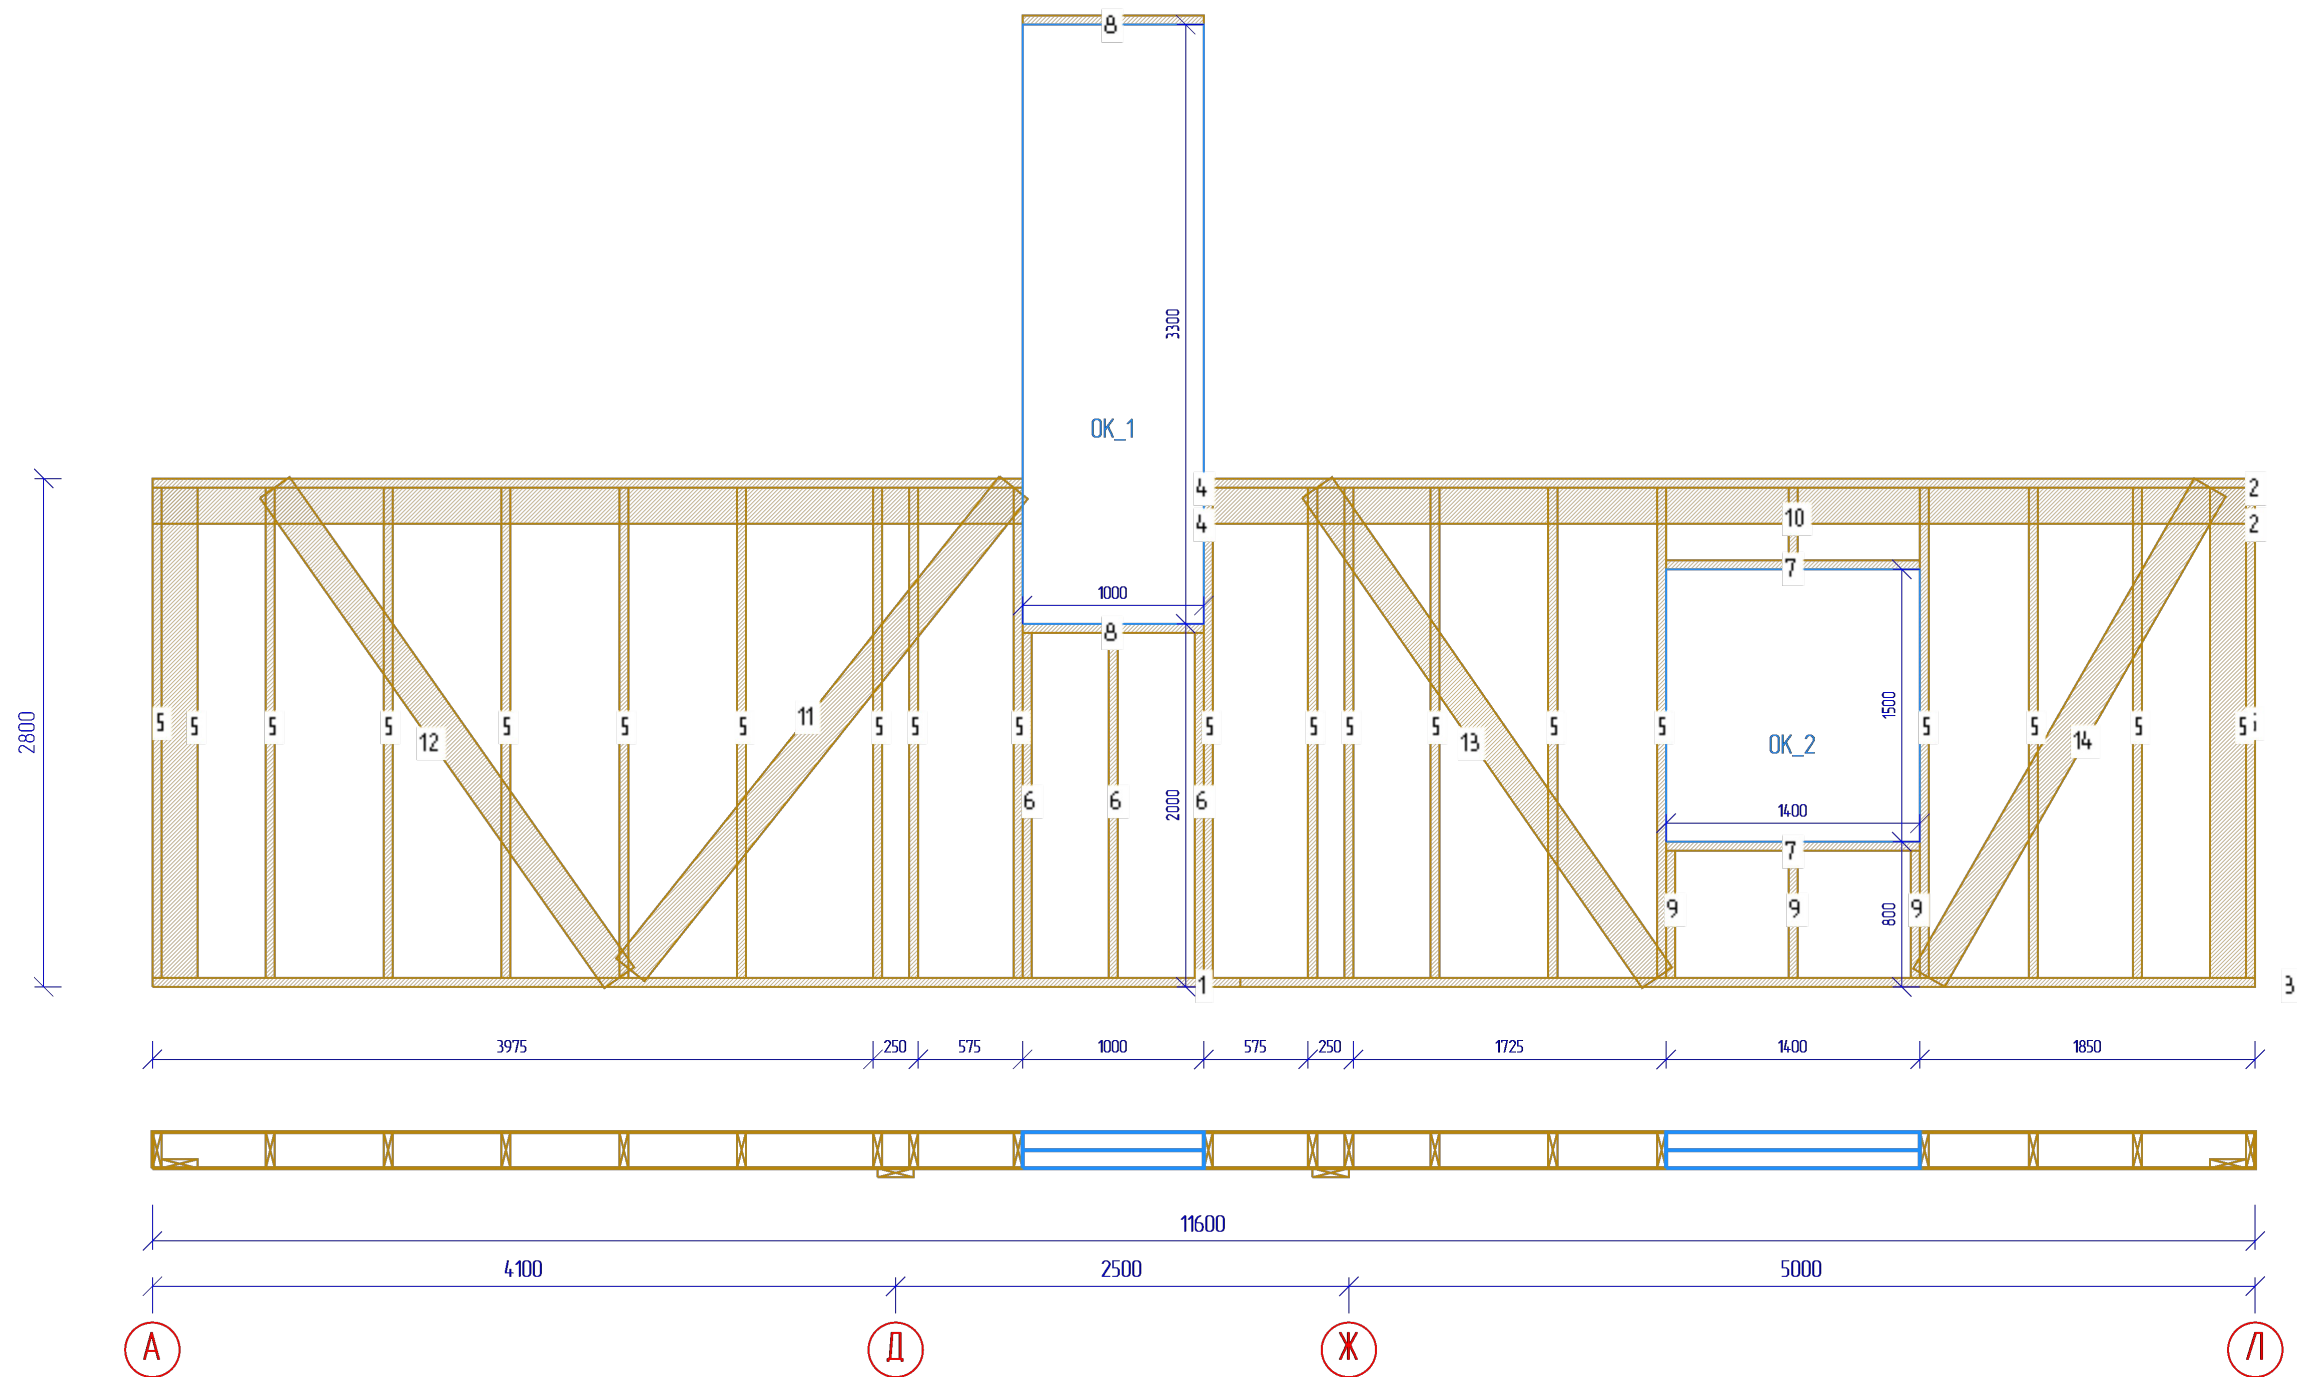


|         |             |         |         |      |                     |                 |      |        |
|---------|-------------|---------|---------|------|---------------------|-----------------|------|--------|
|         |             |         |         |      | МД-19-07            |                 |      |        |
|         |             |         |         |      |                     |                 |      |        |
|         |             |         |         |      |                     |                 |      |        |
| Изм     | Лист        | № докум | Подпись | Дата |                     |                 |      |        |
| Разраб  | Иванов С.А. |         |         |      | Каркасный дом       | Стадия          | Лист | Листов |
| Пров    | Петров И.И. |         |         |      |                     | КД              | 15   | 65     |
| Т.контр |             |         |         |      |                     |                 |      |        |
| Н.контр |             |         |         |      | Стена СН_1 - Каркас | ООО ГК "Моудль" |      |        |
| Утв     |             |         |         |      |                     |                 |      |        |

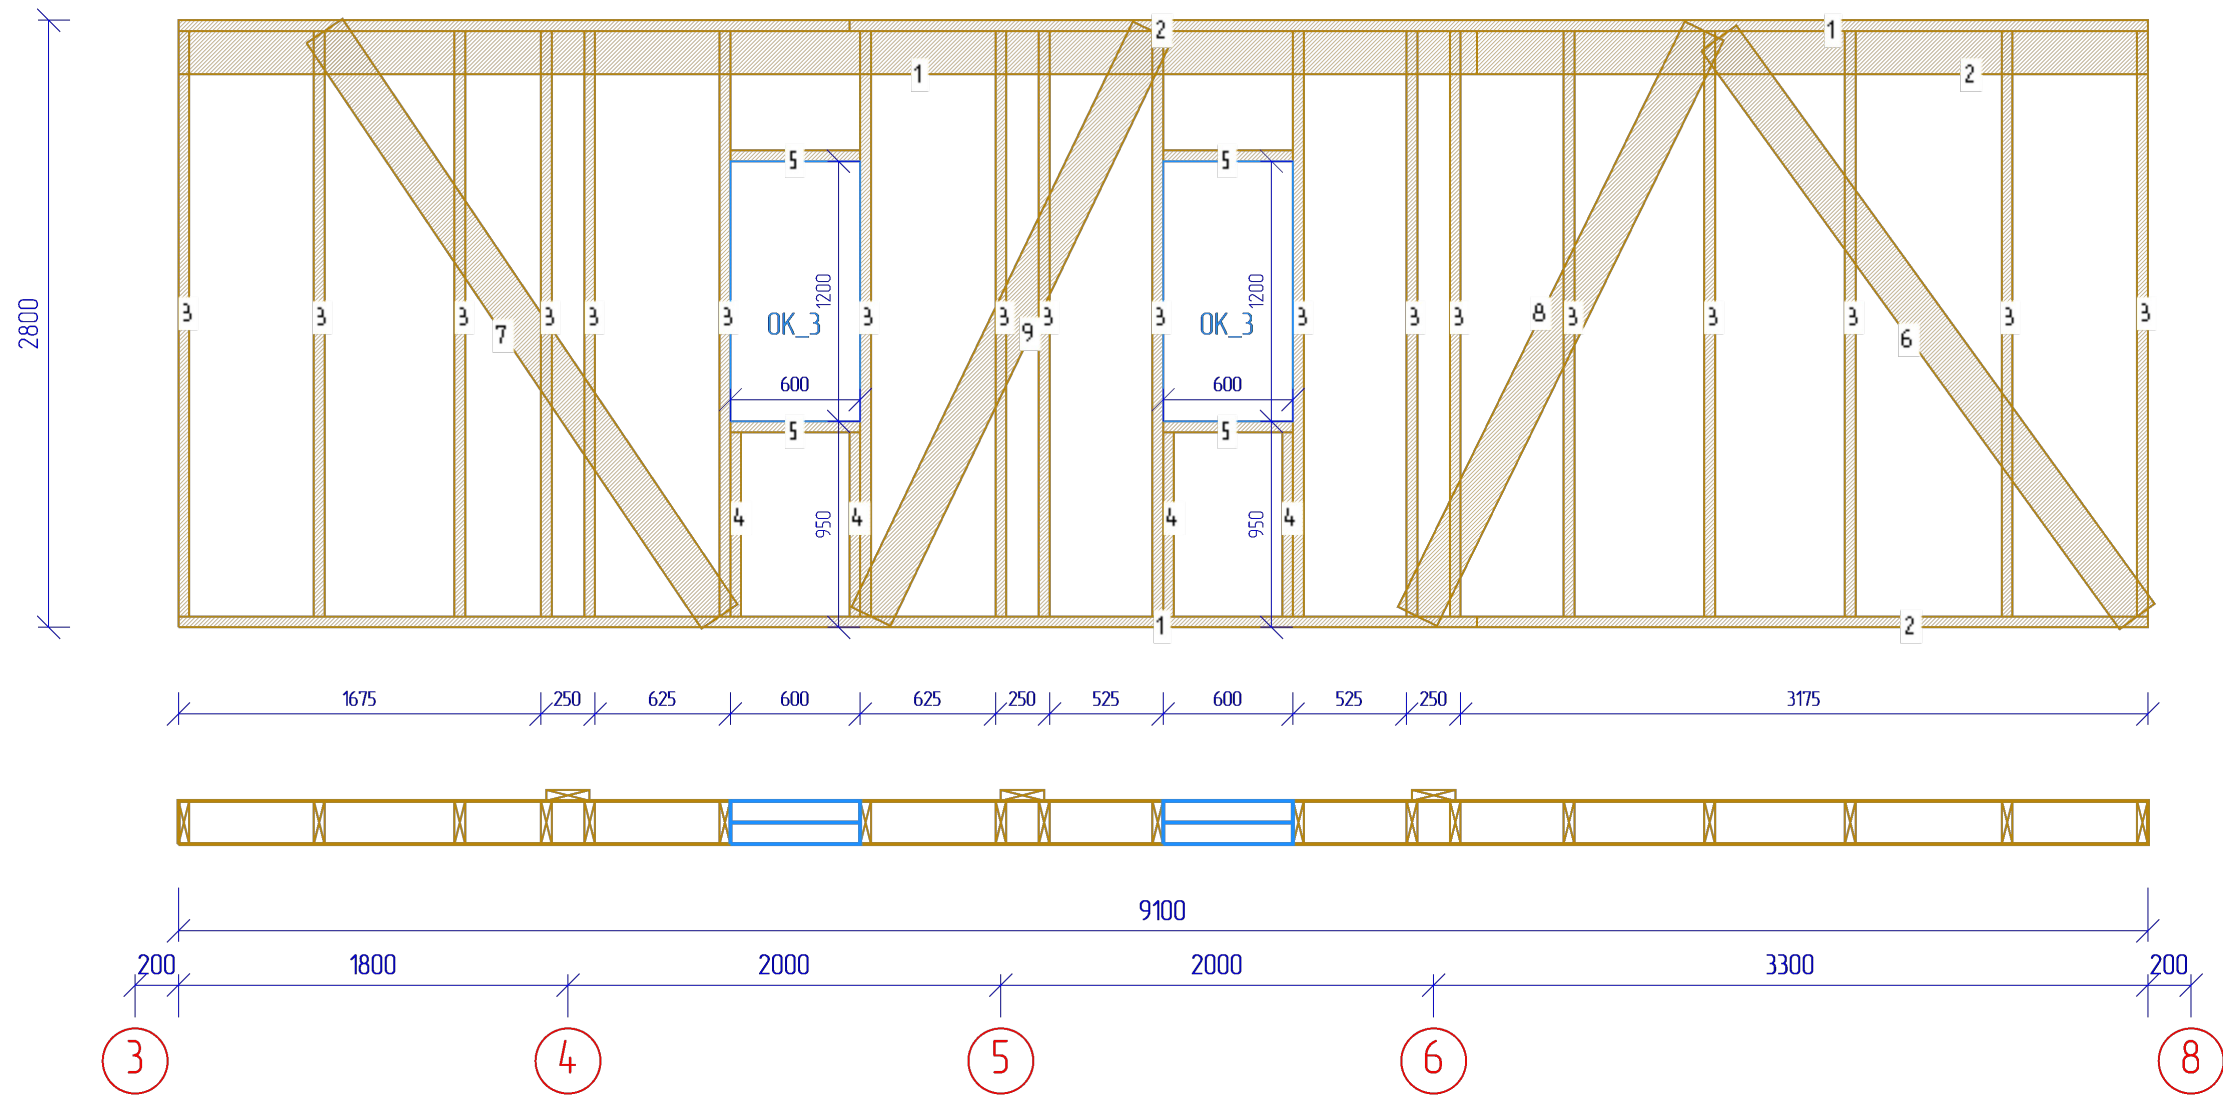

| N  | Марк  | Сечение | Длина | Колич |
|----|-------|---------|-------|-------|
| 1. | Д3_72 | 200x50  | 6000  | 3     |
| 2. | Д3_33 | 200x50  | 3100  | 3     |
| 3. | Д3_25 | 200x50  | 2700  | 18    |
| 4. | Д3_8  | 200x50  | 850   | 4     |
| 5. | Д3_4  | 200x50  | 600   | 4     |
| 6. | Д3_45 | 200x50  | 3294  | 1     |
| 7. | Д3_42 | 200x50  | 3259  | 1     |
| 8. | Д3_30 | 200x50  | 3008  | 1     |
| 9. | Д3_28 | 200x50  | 2997  | 1     |

|         |             |         |         |      |                     |                 |      |        |
|---------|-------------|---------|---------|------|---------------------|-----------------|------|--------|
|         |             |         |         |      | МД-19-07            |                 |      |        |
|         |             |         |         |      |                     |                 |      |        |
|         |             |         |         |      |                     |                 |      |        |
| Изм     | Лист        | № докум | Подпись | Дата |                     |                 |      |        |
| Разраб  | Иванов С.А. |         |         |      | Каркасный дом       | Стадия          | Лист | Листов |
| Пров    | Петров И.И. |         |         |      |                     | КД              | 16   | 65     |
| Т.контр |             |         |         |      |                     |                 |      |        |
| Н.контр |             |         |         |      | Стена СН_2 - Каркас | ООО ГК "Моудль" |      |        |
| Утв     |             |         |         |      |                     |                 |      |        |



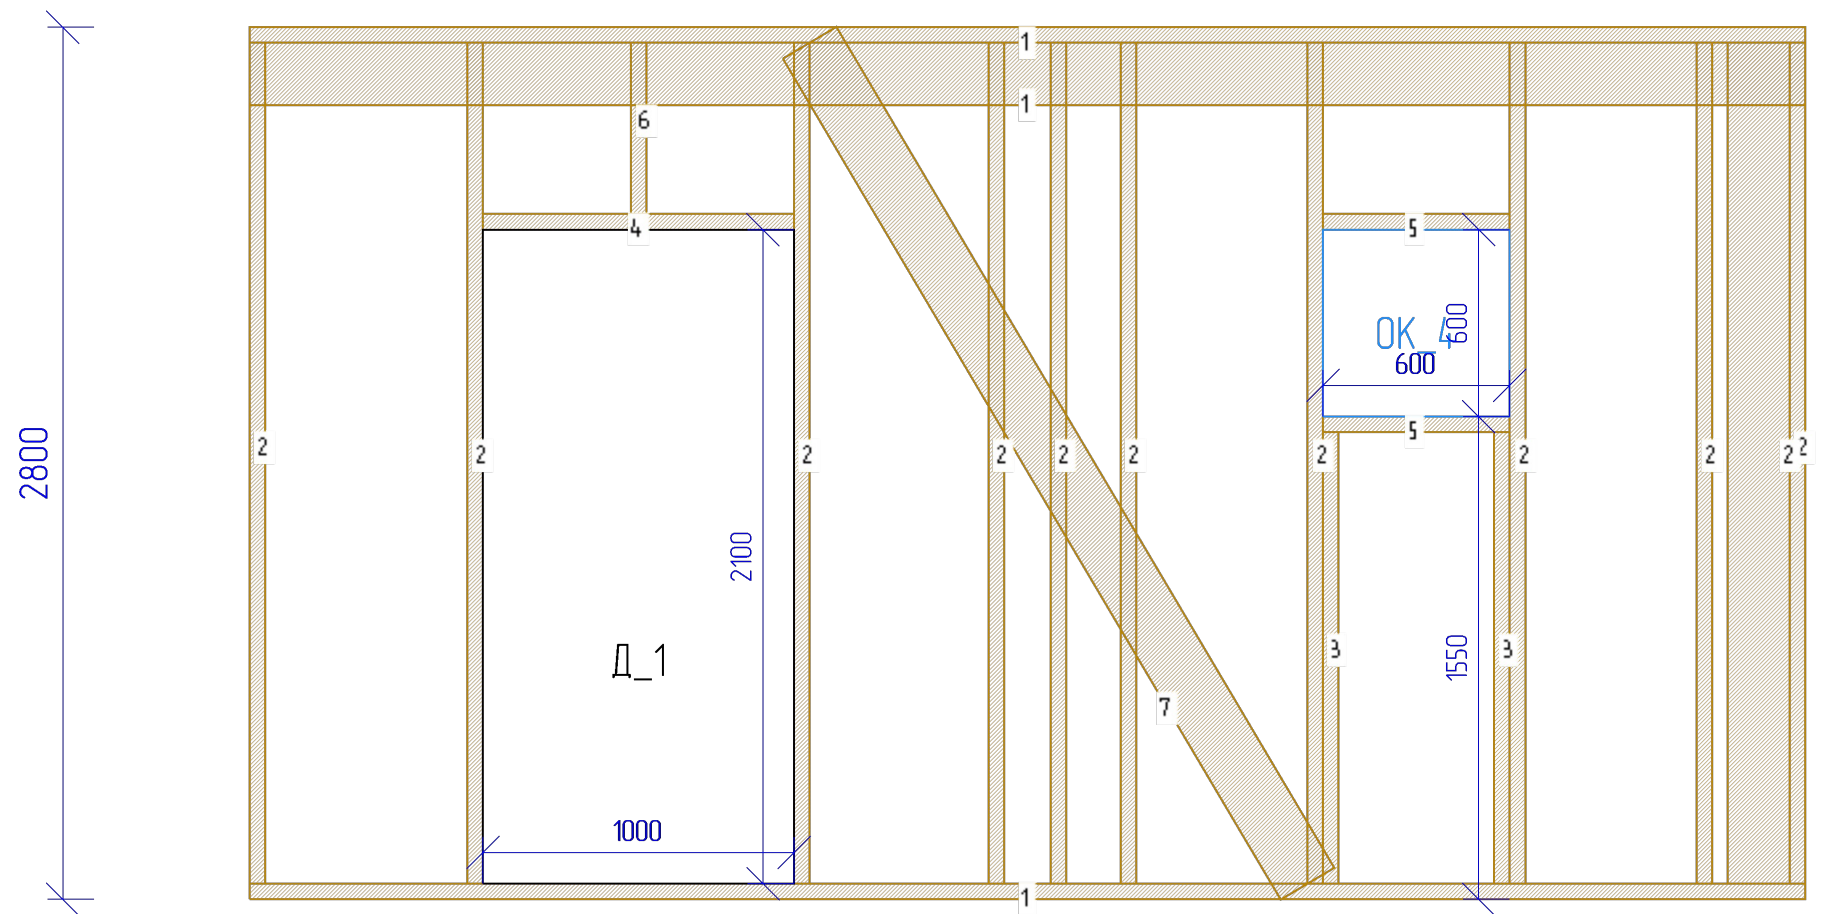


Ж

И

Л

| N  | Марк  | Сечение | Длина | Колич |
|----|-------|---------|-------|-------|
| 1. | ДЗ_62 | 200х50  | 5000  | 3     |
| 2. | ДЗ_25 | 200х50  | 2700  | 11    |
| 3. | ДЗ_13 | 200х50  | 1450  | 2     |
| 4. | ДЗ_10 | 200х50  | 1000  | 1     |
| 5. | ДЗ_4  | 200х50  | 600   | 2     |
| 6. | ДЗ_3  | 200х50  | 550   | 1     |
| 7. | ДЗ_35 | 200х50  | 3138  | 1     |


|         |             |         |         |      |                     |                 |      |        |
|---------|-------------|---------|---------|------|---------------------|-----------------|------|--------|
|         |             |         |         |      | МД-19-07            |                 |      |        |
|         |             |         |         |      |                     |                 |      |        |
|         |             |         |         |      |                     |                 |      |        |
| Изм     | Лист        | № докум | Подпись | Дата |                     |                 |      |        |
| Разраб  | Иванов С.А. |         |         |      | Каркасный дом       | Стадия          | Лист | Листов |
| Пров    | Петров И.И. |         |         |      |                     | КД              | 17   | 65     |
| Т.контр |             |         |         |      |                     |                 |      |        |
| Н.контр |             |         |         |      | Стена СН_3 - Каркас | ООО ГК "Моудль" |      |        |
| Уте     |             |         |         |      |                     |                 |      |        |

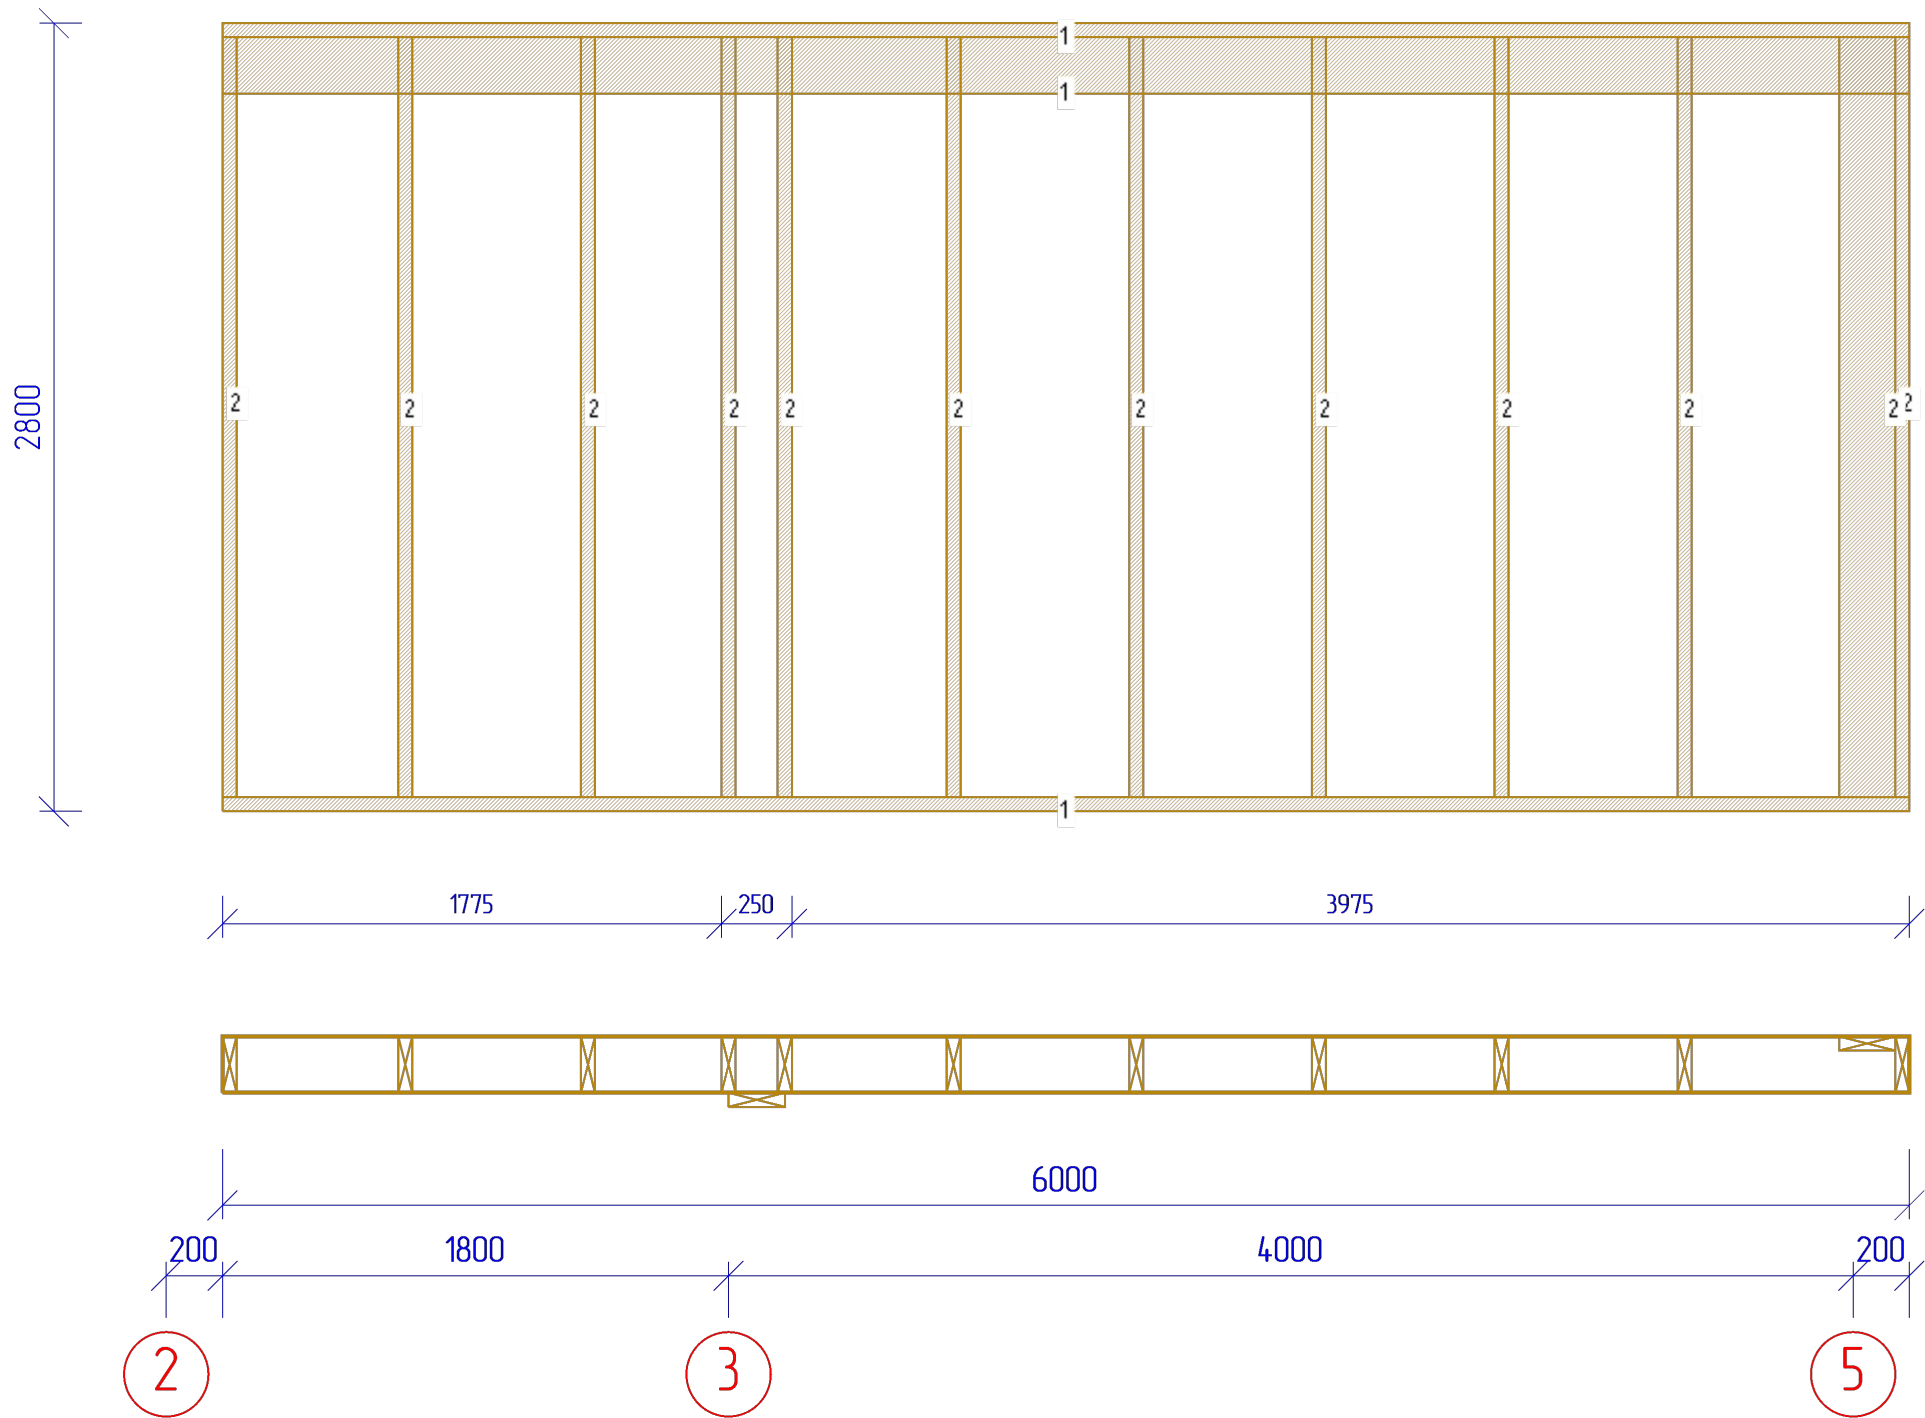

| N  | Марк  | Сечение | Длина | Колич |
|----|-------|---------|-------|-------|
| 1. | Д3_72 | 200x50  | 6000  | 3     |
| 2. | Д3_25 | 200x50  | 2700  | 12    |

|         |             |         |         |      |                     |                 |      |        |
|---------|-------------|---------|---------|------|---------------------|-----------------|------|--------|
|         |             |         |         |      | МД-19-07            |                 |      |        |
|         |             |         |         |      |                     |                 |      |        |
|         |             |         |         |      |                     |                 |      |        |
| Изм     | Лист        | № докум | Подпись | Дата |                     |                 |      |        |
| Разраб  | Иванов С.А. |         |         |      | Каркасный дом       | Стадия          | Лист | Листов |
| Пров    | Петров И.И. |         |         |      |                     | КД              | 18   | 65     |
| Т.контр |             |         |         |      |                     |                 |      |        |
| Н.контр |             |         |         |      | Стена СН_4 - Каркас | ООО ГК "Моудль" |      |        |
| Утв     |             |         |         |      |                     |                 |      |        |

2800

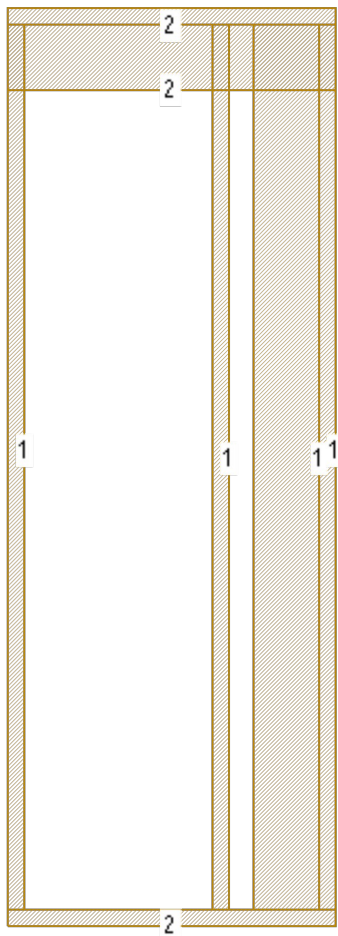

1000

1000

Е



Ж

| N  | Марк  | Сечение | Длина | Колич |
|----|-------|---------|-------|-------|
| 1. | ДЗ_25 | 200x50  | 2700  | 4     |
| 2. | ДЗ_10 | 200x50  | 1000  | 3     |

|         |      |             |         |      |                     |                 |      |        |
|---------|------|-------------|---------|------|---------------------|-----------------|------|--------|
|         |      |             |         |      | МД-19-07            |                 |      |        |
|         |      |             |         |      |                     |                 |      |        |
|         |      |             |         |      |                     |                 |      |        |
|         |      |             |         |      |                     |                 |      |        |
| Изм     | Лист | № докум     | Подпись | Дата |                     |                 |      |        |
| Разраб  |      | Иванов С.А. |         |      |                     |                 |      |        |
| Пров    |      | Петров И.И. |         |      |                     |                 |      |        |
| Т.контр |      |             |         |      | Каркасный дом       | Стадия          | Лист | Листов |
|         |      |             |         |      |                     | КД              | 19   | 65     |
|         |      |             |         |      |                     |                 |      |        |
| Н.контр |      |             |         |      | Стена СН_5 - Каркас | ООО ГК "Моудль" |      |        |
| Утв     |      |             |         |      |                     |                 |      |        |



2800

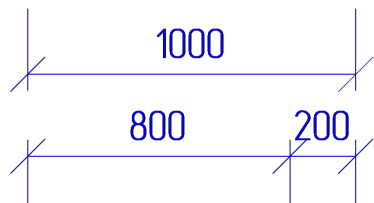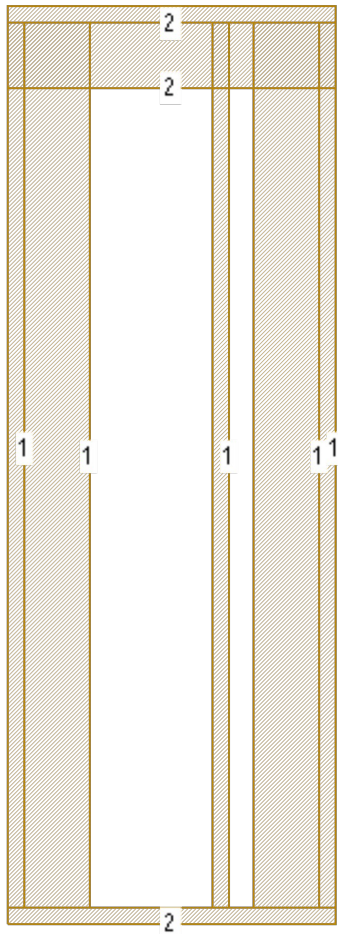


1

2


| N  | Марк  | Сечение | Длина | Колич |
|----|-------|---------|-------|-------|
| 1. | ДЗ_25 | 200x50  | 2700  | 5     |
| 2. | ДЗ_10 | 200x50  | 1000  | 3     |

|         |      |             |         |      |                     |                 |      |        |
|---------|------|-------------|---------|------|---------------------|-----------------|------|--------|
|         |      |             |         |      | МД-19-07            |                 |      |        |
|         |      |             |         |      |                     |                 |      |        |
|         |      |             |         |      |                     |                 |      |        |
|         |      |             |         |      |                     |                 |      |        |
| Изм     | Лист | № докум     | Подпись | Дата |                     |                 |      |        |
| Разраб  |      | Иванов С.А. |         |      |                     |                 |      |        |
| Пров    |      | Петров И.И. |         |      |                     |                 |      |        |
| Т.контр |      |             |         |      | Каркасный дом       | Стадия          | Лист | Листов |
|         |      |             |         |      |                     | КД              | 20   | 65     |
|         |      |             |         |      |                     |                 |      |        |
| Н.контр |      |             |         |      | Стена СН_6 - Каркас | ООО ГК "Моудль" |      |        |
| Утв     |      |             |         |      |                     |                 |      |        |

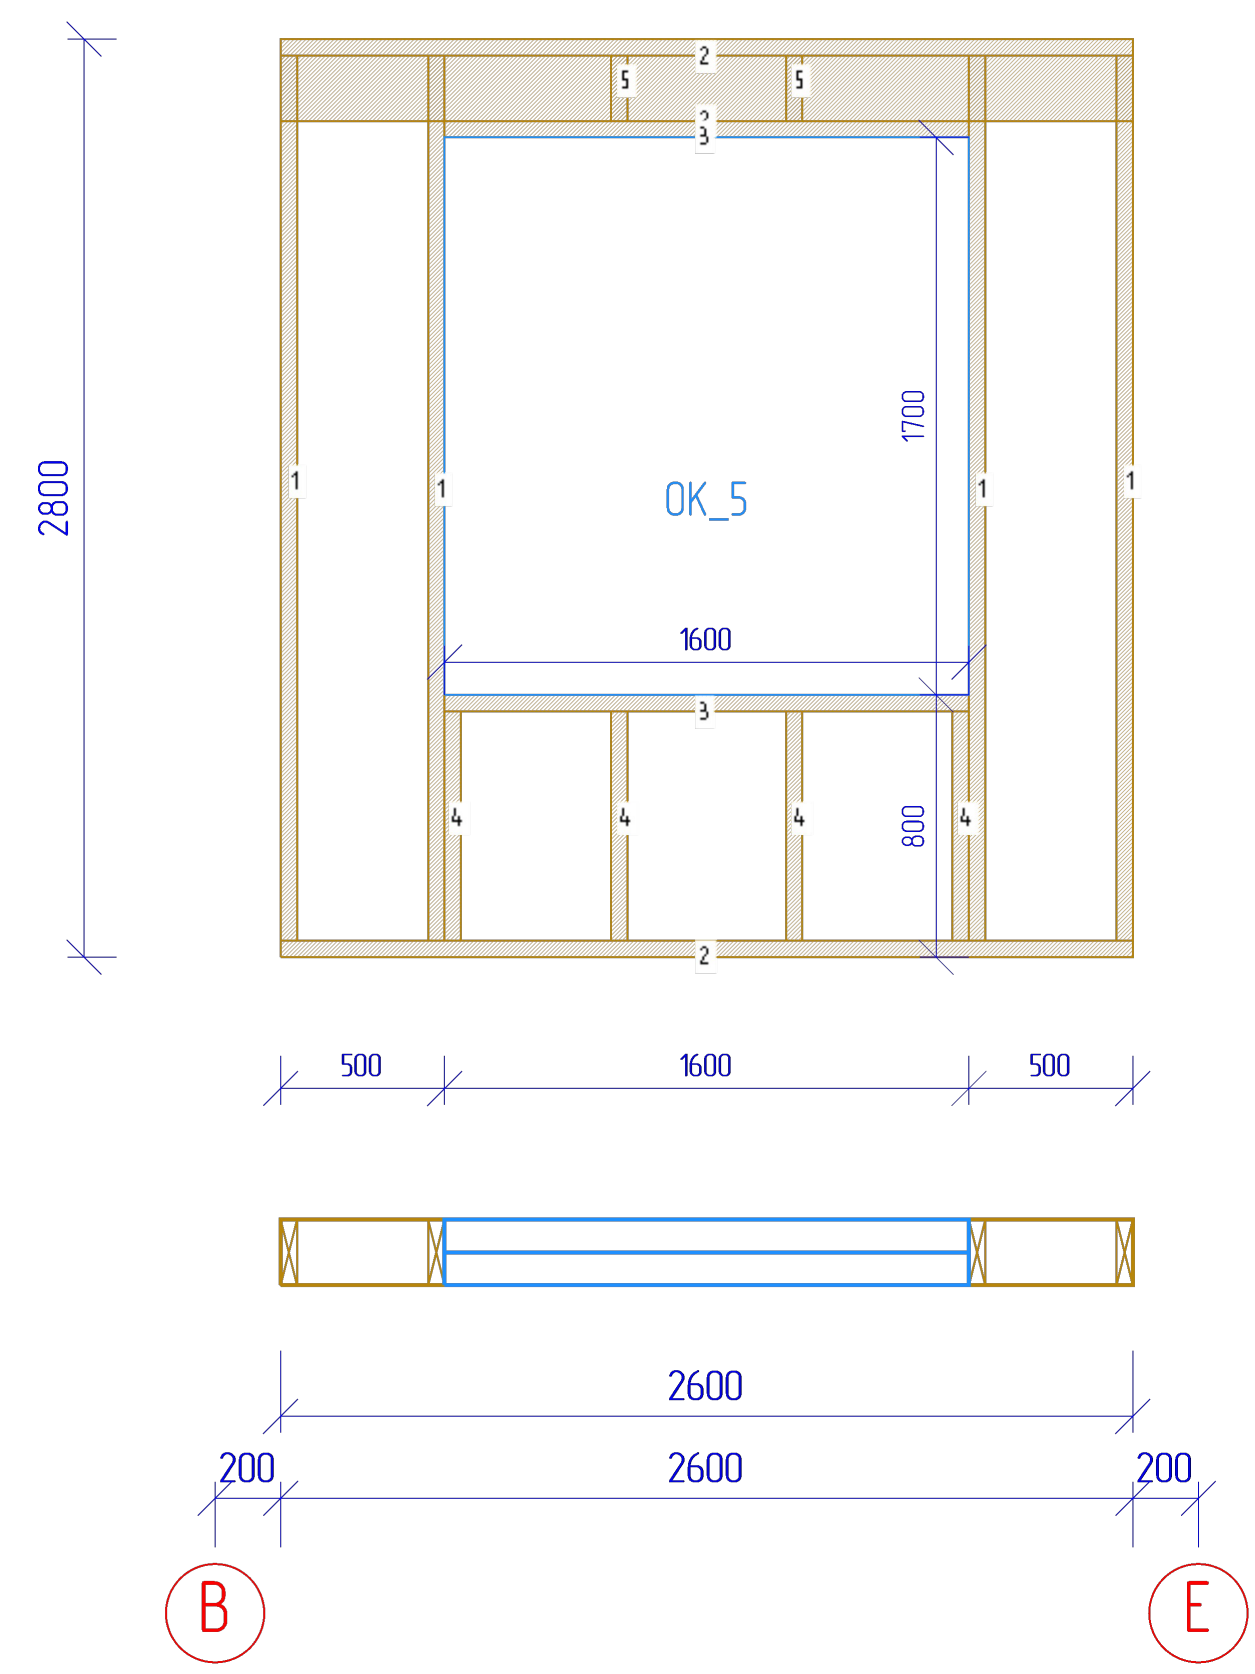


| N  | Марк  | Сечение | Длина | Колич |
|----|-------|---------|-------|-------|
| 1. | ДЗ_25 | 200x50  | 2700  | 4     |
| 2. | ДЗ_24 | 200x50  | 2600  | 3     |
| 3. | ДЗ_15 | 200x50  | 1600  | 2     |
| 4. | ДЗ_5  | 200x50  | 700   | 4     |
| 5. | ДЗ_1  | 200x50  | 200   | 2     |



|         |      |             |         |      |                     |                 |      |        |
|---------|------|-------------|---------|------|---------------------|-----------------|------|--------|
|         |      |             |         |      | МД-19-07            |                 |      |        |
|         |      |             |         |      |                     |                 |      |        |
|         |      |             |         |      |                     |                 |      |        |
| Изм     | Лист | № докум     | Подпись | Дата |                     |                 |      |        |
| Разраб  |      | Иванов С.А. |         |      | Каркасный дом       | Стадия          | Лист | Листов |
| Пров    |      | Петров И.И. |         |      |                     | КД              | 21   | 65     |
| Т.контр |      |             |         |      |                     |                 |      |        |
|         |      |             |         |      | Стена СН_7 - Каркас | ООО ГК "Моудль" |      |        |
| Н.контр |      |             |         |      |                     |                 |      |        |
| Уте     |      |             |         |      |                     |                 |      |        |

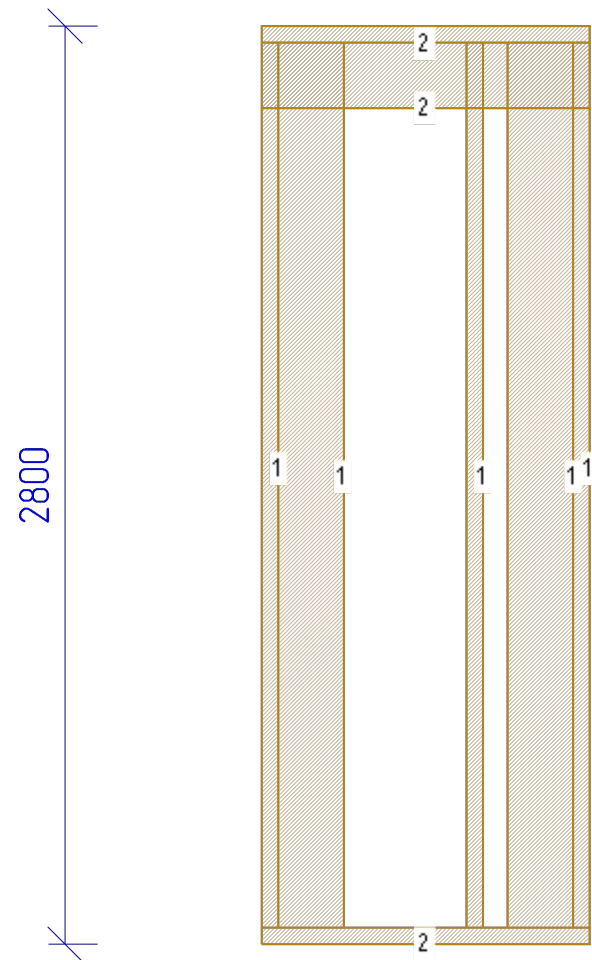

| N  | Марк  | Сечение | Длина | Колич |
|----|-------|---------|-------|-------|
| 1. | ДЗ_25 | 200x50  | 2700  | 5     |
| 2. | ДЗ_10 | 200x50  | 1000  | 3     |

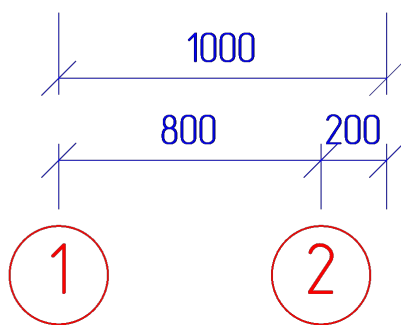


|         |      |             |         |      |                     |  |                 |      |        |
|---------|------|-------------|---------|------|---------------------|--|-----------------|------|--------|
|         |      |             |         |      | МД-19-07            |  |                 |      |        |
|         |      |             |         |      |                     |  |                 |      |        |
|         |      |             |         |      |                     |  |                 |      |        |
| Изм     | Лист | № докум     | Подпись | Дата |                     |  |                 |      |        |
| Разраб  |      | Иванов С.А. |         |      | Каркасный дом       |  | Стадия          | Лист | Листов |
| Пров    |      | Петров И.И. |         |      |                     |  | КД              | 22   | 65     |
| Т.контр |      |             |         |      |                     |  |                 |      |        |
|         |      |             |         |      | Стена СН_8 - Каркас |  | ООО ГК "Моудль" |      |        |
| Н.контр |      |             |         |      |                     |  |                 |      |        |
| Утв     |      |             |         |      |                     |  |                 |      |        |

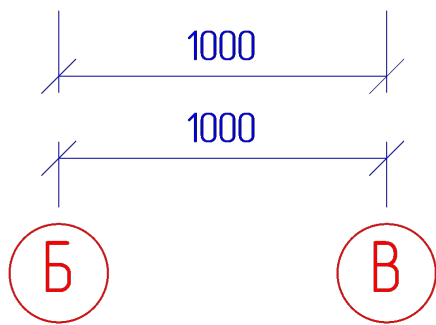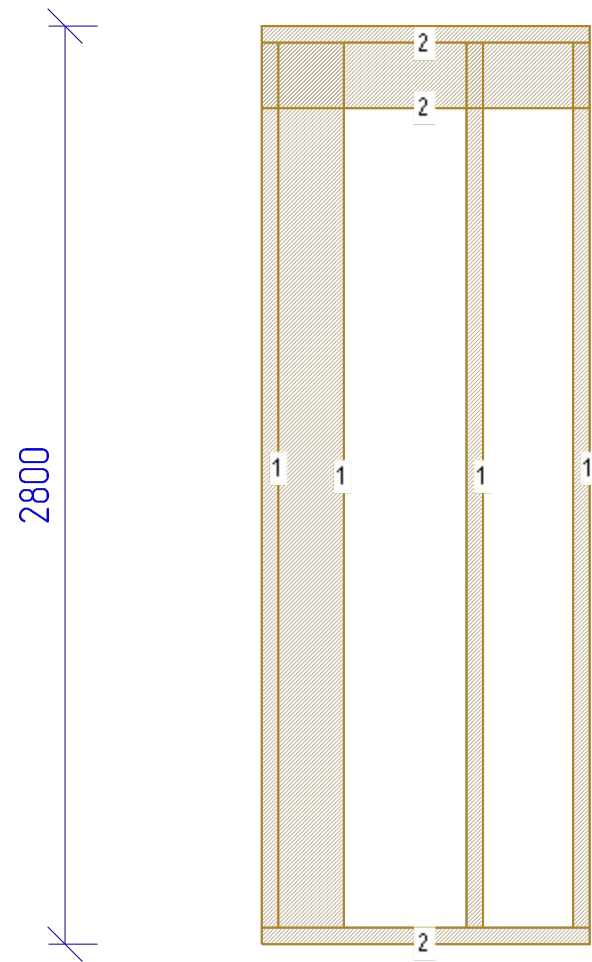


| N  | Марк  | Сечение | Длина | Колич |
|----|-------|---------|-------|-------|
| 1. | ДЗ_25 | 200x50  | 2700  | 4     |
| 2. | ДЗ_10 | 200x50  | 1000  | 3     |

|         |      |             |         |      |                     |                 |      |        |
|---------|------|-------------|---------|------|---------------------|-----------------|------|--------|
|         |      |             |         |      | МД-19-07            |                 |      |        |
|         |      |             |         |      |                     |                 |      |        |
|         |      |             |         |      |                     |                 |      |        |
| Изм     | Лист | № докум     | Подпись | Дата |                     |                 |      |        |
| Разраб  |      | Иванов С.А. |         |      | Каркасный дом       | Стадия          | Лист | Листов |
| Пров    |      | Петров И.И. |         |      |                     | КД              | 23   | 65     |
| Т.контр |      |             |         |      |                     |                 |      |        |
|         |      |             |         |      | Стена СН_9 - Каркас | ООО ГК "Моудль" |      |        |
| Н.контр |      |             |         |      |                     |                 |      |        |
| Уте     |      |             |         |      |                     |                 |      |        |



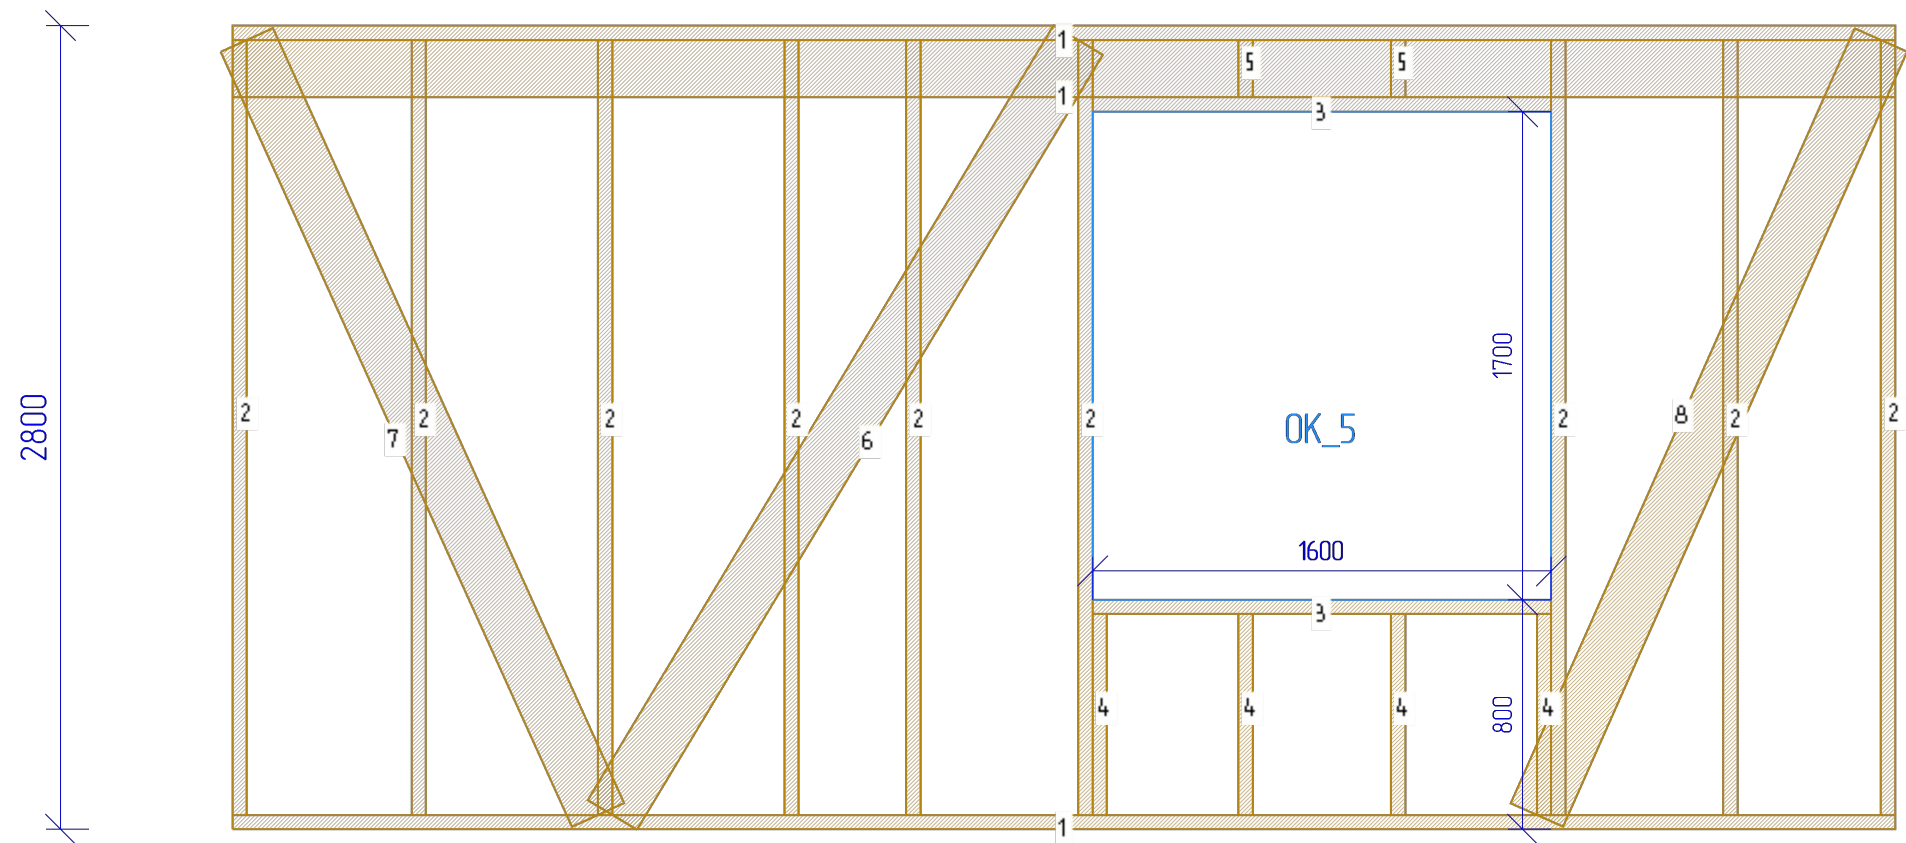



| N  | Марк  | Сечение | Длина | Колич |
|----|-------|---------|-------|-------|
| 1. | Д3_70 | 200x50  | 5800  | 3     |
| 2. | Д3_25 | 200x50  | 2700  | 9     |
| 3. | Д3_15 | 200x50  | 1600  | 2     |
| 4. | Д3_5  | 200x50  | 700   | 4     |
| 5. | Д3_1  | 200x50  | 200   | 2     |
| 6. | Д3_36 | 200x50  | 3151  | 1     |
| 7. | Д3_27 | 200x50  | 2965  | 1     |
| 8. | Д3_26 | 200x50  | 2955  | 1     |

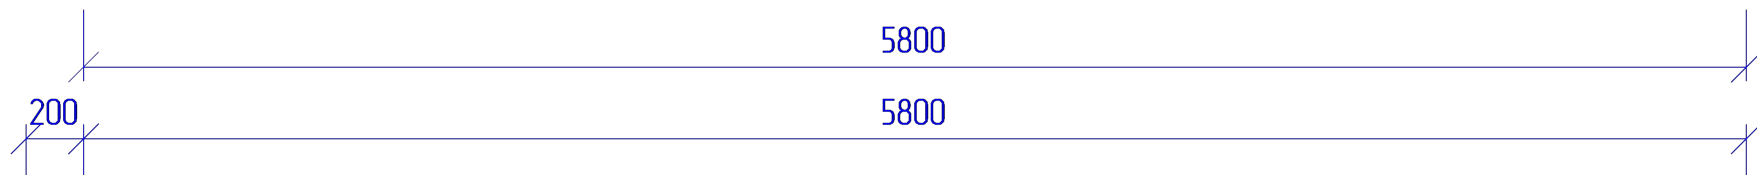

2

5

|         |      |             |         |      |                      |                 |      |        |
|---------|------|-------------|---------|------|----------------------|-----------------|------|--------|
|         |      |             |         |      | МД-19-07             |                 |      |        |
|         |      |             |         |      |                      |                 |      |        |
|         |      |             |         |      |                      |                 |      |        |
|         |      |             |         |      |                      |                 |      |        |
| Изм     | Лист | № докум     | Подпись | Дата |                      |                 |      |        |
| Разраб  |      | Иванов С.А. |         |      | Каркасный дом        | Стадия          | Лист | Листов |
| Пров    |      | Петров И.И. |         |      |                      | КД              | 24   | 65     |
| Т.контр |      |             |         |      |                      |                 |      |        |
|         |      |             |         |      | Стена СН_10 - Каркас | ООО ГК "Моудль" |      |        |
| Н.контр |      |             |         |      |                      |                 |      |        |
| Утв     |      |             |         |      |                      |                 |      |        |

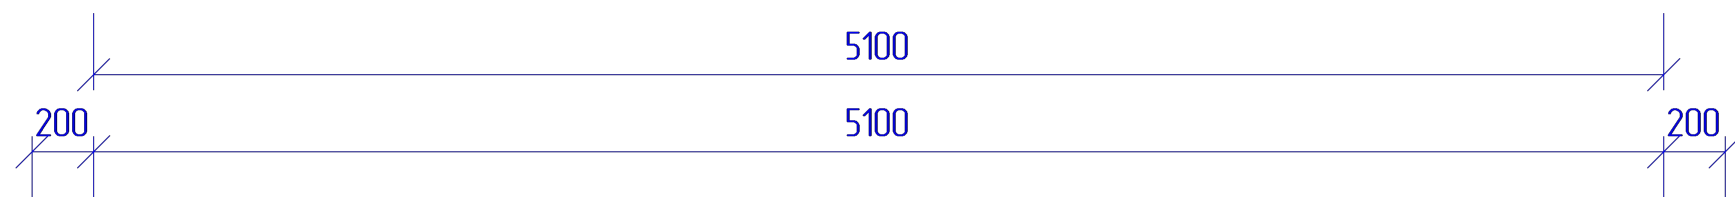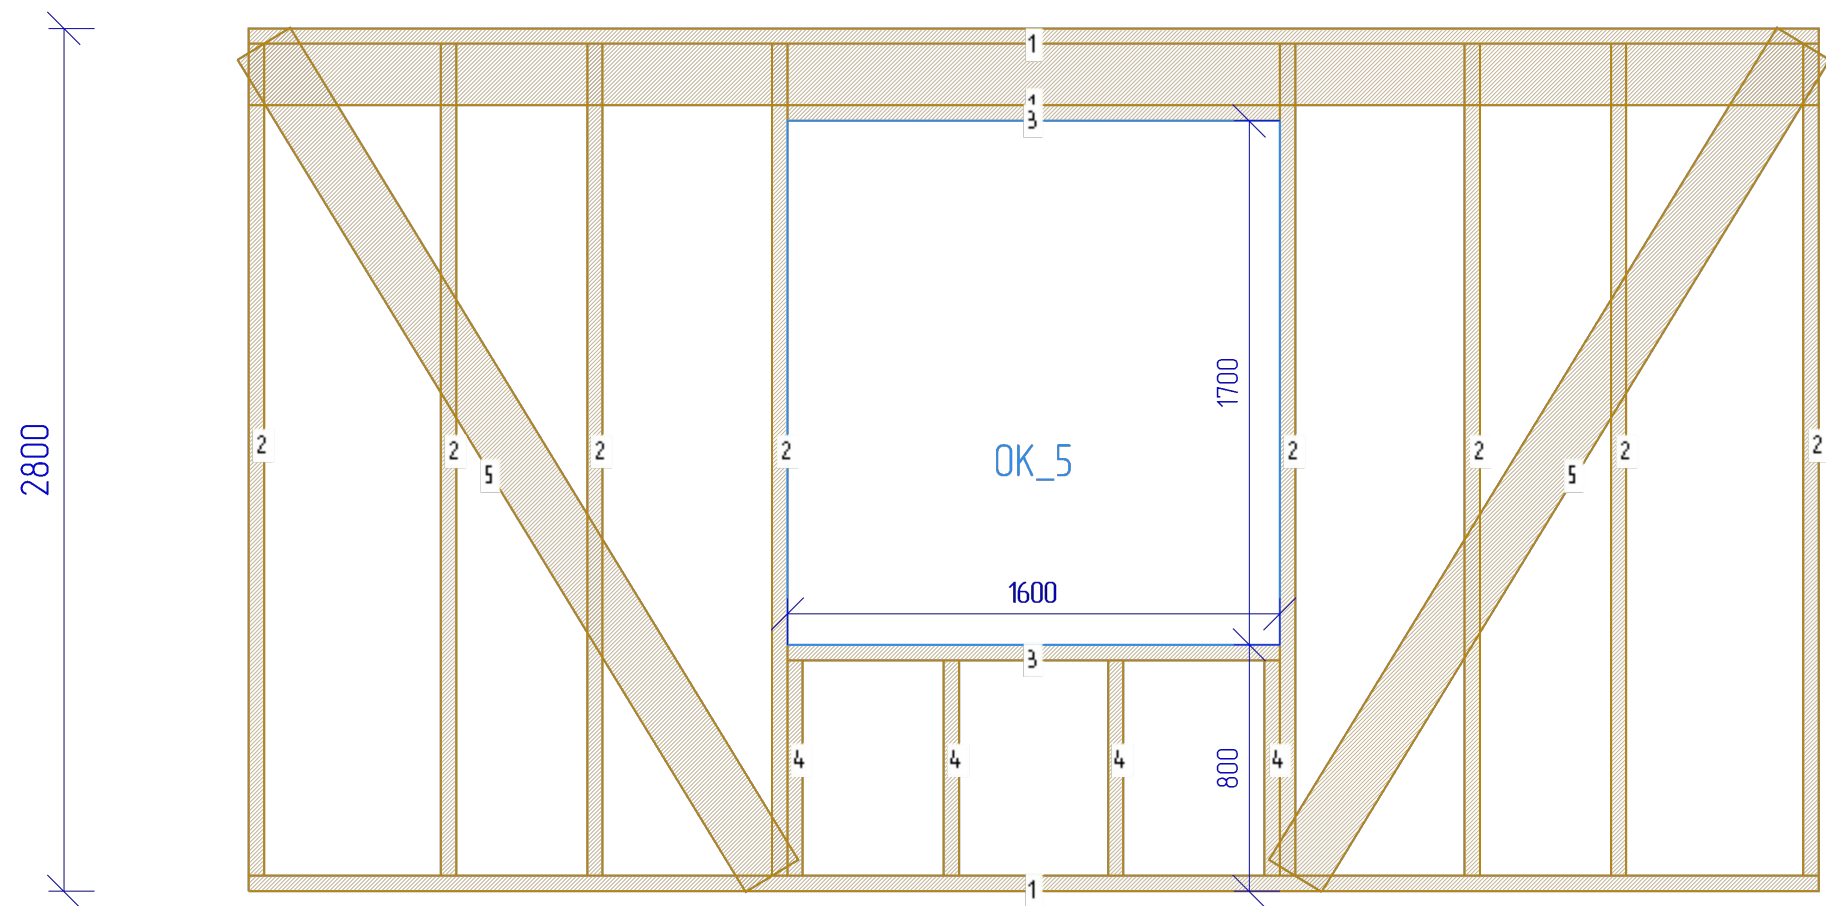


5


8

| N  | Марк  | Сечение | Длина | Колич |
|----|-------|---------|-------|-------|
| 1. | Д3_63 | 200х50  | 5100  | 3     |
| 2. | Д3_25 | 200х50  | 2700  | 8     |
| 3. | Д3_15 | 200х50  | 1600  | 2     |
| 4. | Д3_5  | 200х50  | 700   | 4     |
| 5. | Д3_37 | 200х50  | 3164  | 2     |

|         |      |             |         |      |                      |  |                 |      |        |
|---------|------|-------------|---------|------|----------------------|--|-----------------|------|--------|
|         |      |             |         |      | МД-19-07             |  |                 |      |        |
|         |      |             |         |      |                      |  |                 |      |        |
|         |      |             |         |      |                      |  |                 |      |        |
| Изм     | Лист | № докум     | Подпись | Дата |                      |  |                 |      |        |
| Разраб  |      | Иванов С.А. |         |      | Каркасный дом        |  | Стадия          | Лист | Листов |
| Пров    |      | Петров И.И. |         |      |                      |  | КД              | 25   | 65     |
| Т.контр |      |             |         |      |                      |  |                 |      |        |
|         |      |             |         |      | Стена СН_11 - Каркас |  | ООО ГК "Моудль" |      |        |
| Н.контр |      |             |         |      |                      |  |                 |      |        |
| Уте     |      |             |         |      |                      |  |                 |      |        |

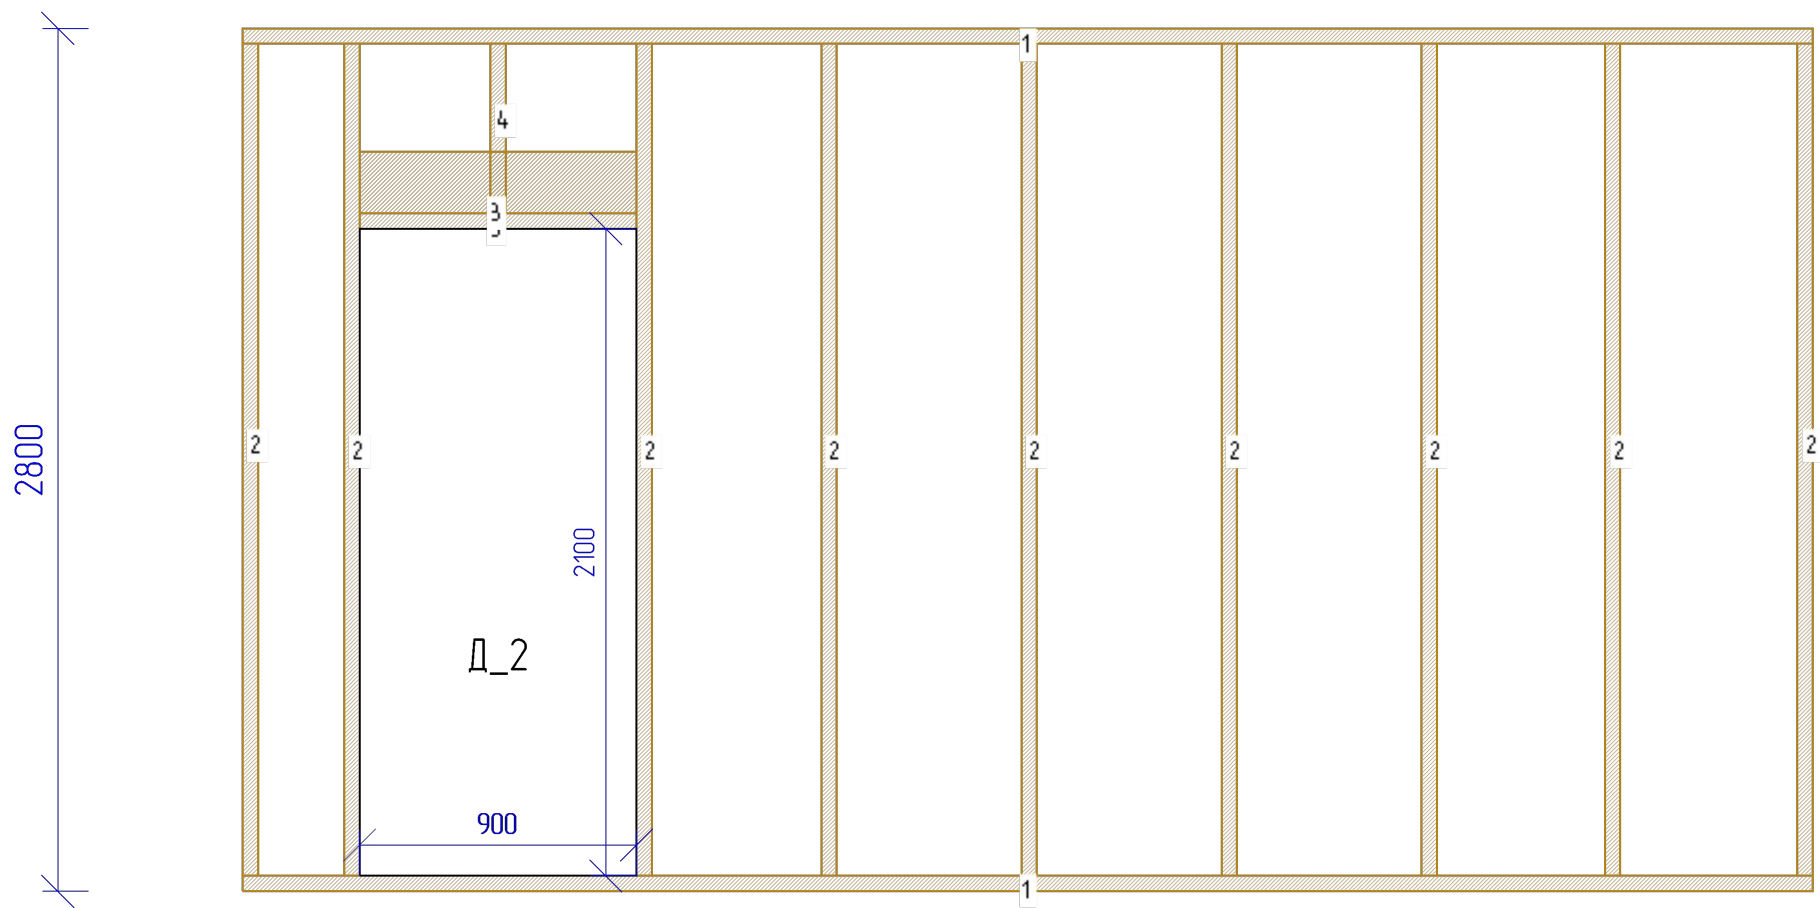


| N  | Марк  | Сечение | Длина | Колич |
|----|-------|---------|-------|-------|
| 1. | ДЗ_63 | 200x50  | 5100  | 2     |
| 2. | ДЗ_25 | 200x50  | 2700  | 9     |
| 3. | ДЗ_9  | 200x50  | 900   | 3     |
| 4. | ДЗ_3  | 200x50  | 550   | 1     |

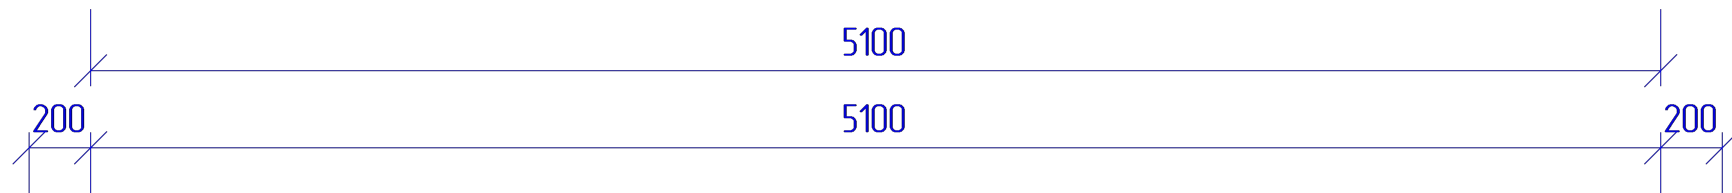

5

8


|         |      |             |         |      |                     |                 |      |        |
|---------|------|-------------|---------|------|---------------------|-----------------|------|--------|
|         |      |             |         |      | МД-19-07            |                 |      |        |
|         |      |             |         |      |                     |                 |      |        |
|         |      |             |         |      |                     |                 |      |        |
|         |      |             |         |      |                     |                 |      |        |
| Изм     | Лист | № докум     | Подпись | Дата |                     |                 |      |        |
| Разраб  |      | Иванов С.А. |         |      |                     |                 |      |        |
| Пров    |      | Петров И.И. |         |      |                     |                 |      |        |
| Т.контр |      |             |         |      | Каркасный дом       | Стадия          | Лист | Листов |
|         |      |             |         |      |                     | КД              | 26   | 65     |
|         |      |             |         |      |                     |                 |      |        |
| Н.контр |      |             |         |      | Стена СВ_1 - Каркас | ООО ГК "Моудль" |      |        |
| Уте     |      |             |         |      |                     |                 |      |        |

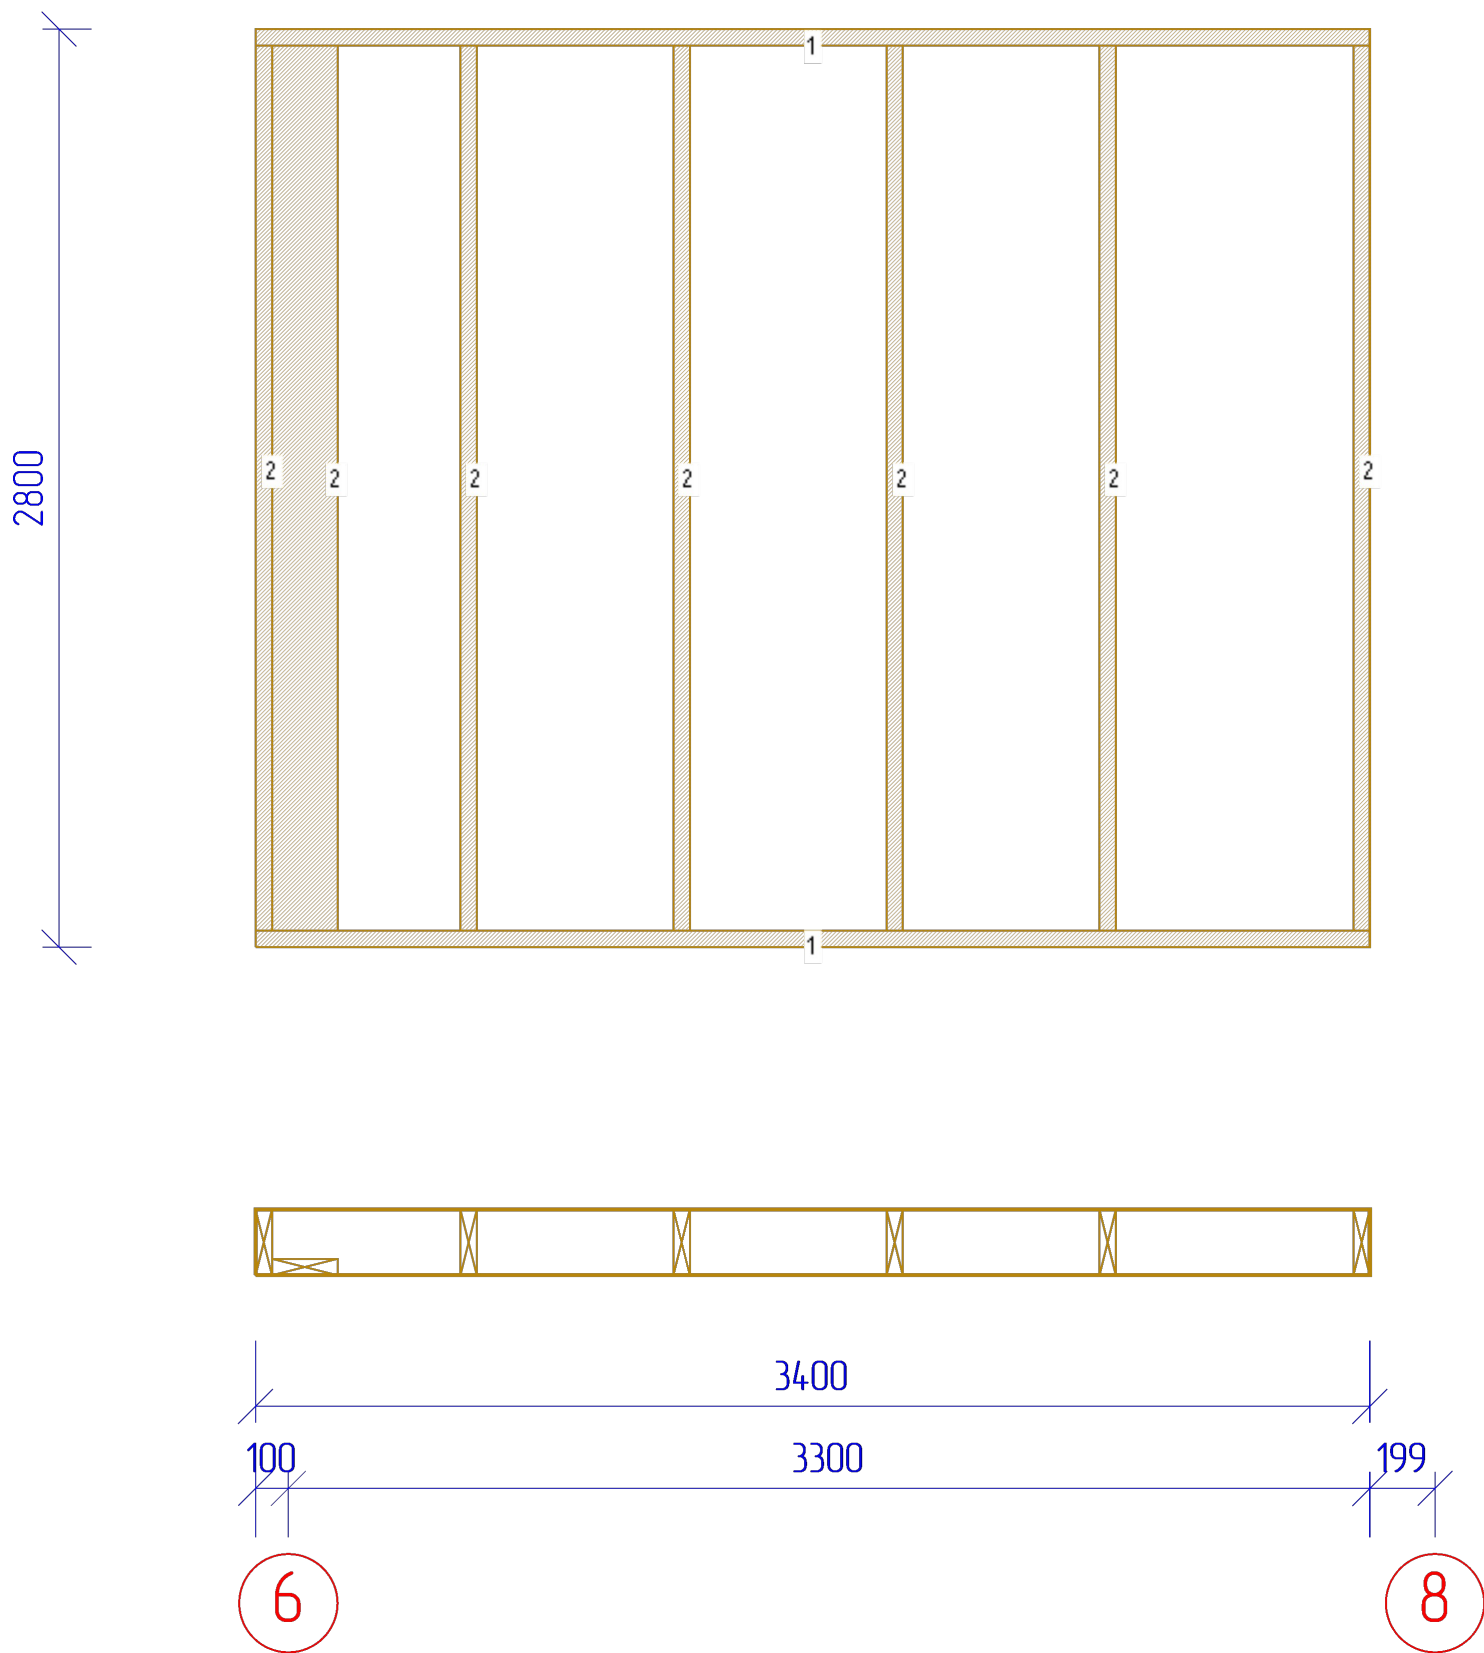



| N  | Марк  | Сечение | Длина | Колич |
|----|-------|---------|-------|-------|
| 1. | ДЗ_49 | 200х50  | 3400  | 2     |
| 2. | ДЗ_25 | 200х50  | 2700  | 7     |

|         |      |             |         |      |                     |                 |      |        |
|---------|------|-------------|---------|------|---------------------|-----------------|------|--------|
|         |      |             |         |      | МД-19-07            |                 |      |        |
|         |      |             |         |      |                     |                 |      |        |
|         |      |             |         |      |                     |                 |      |        |
|         |      |             |         |      |                     |                 |      |        |
|         |      |             |         |      |                     |                 |      |        |
| Изм     | Лист | № докум     | Подпись | Дата |                     |                 |      |        |
| Разраб  |      | Иванов С.А. |         |      |                     |                 |      |        |
| Пров    |      | Петров И.И. |         |      | Каркасный дом       | Стадия          | Лист | Листов |
| Т.контр |      |             |         |      |                     | КД              | 27   | 65     |
|         |      |             |         |      |                     |                 |      |        |
| Н.контр |      |             |         |      | Стена СВ_2 - Каркас | ООО ГК "Моудль" |      |        |
| Уте     |      |             |         |      |                     |                 |      |        |






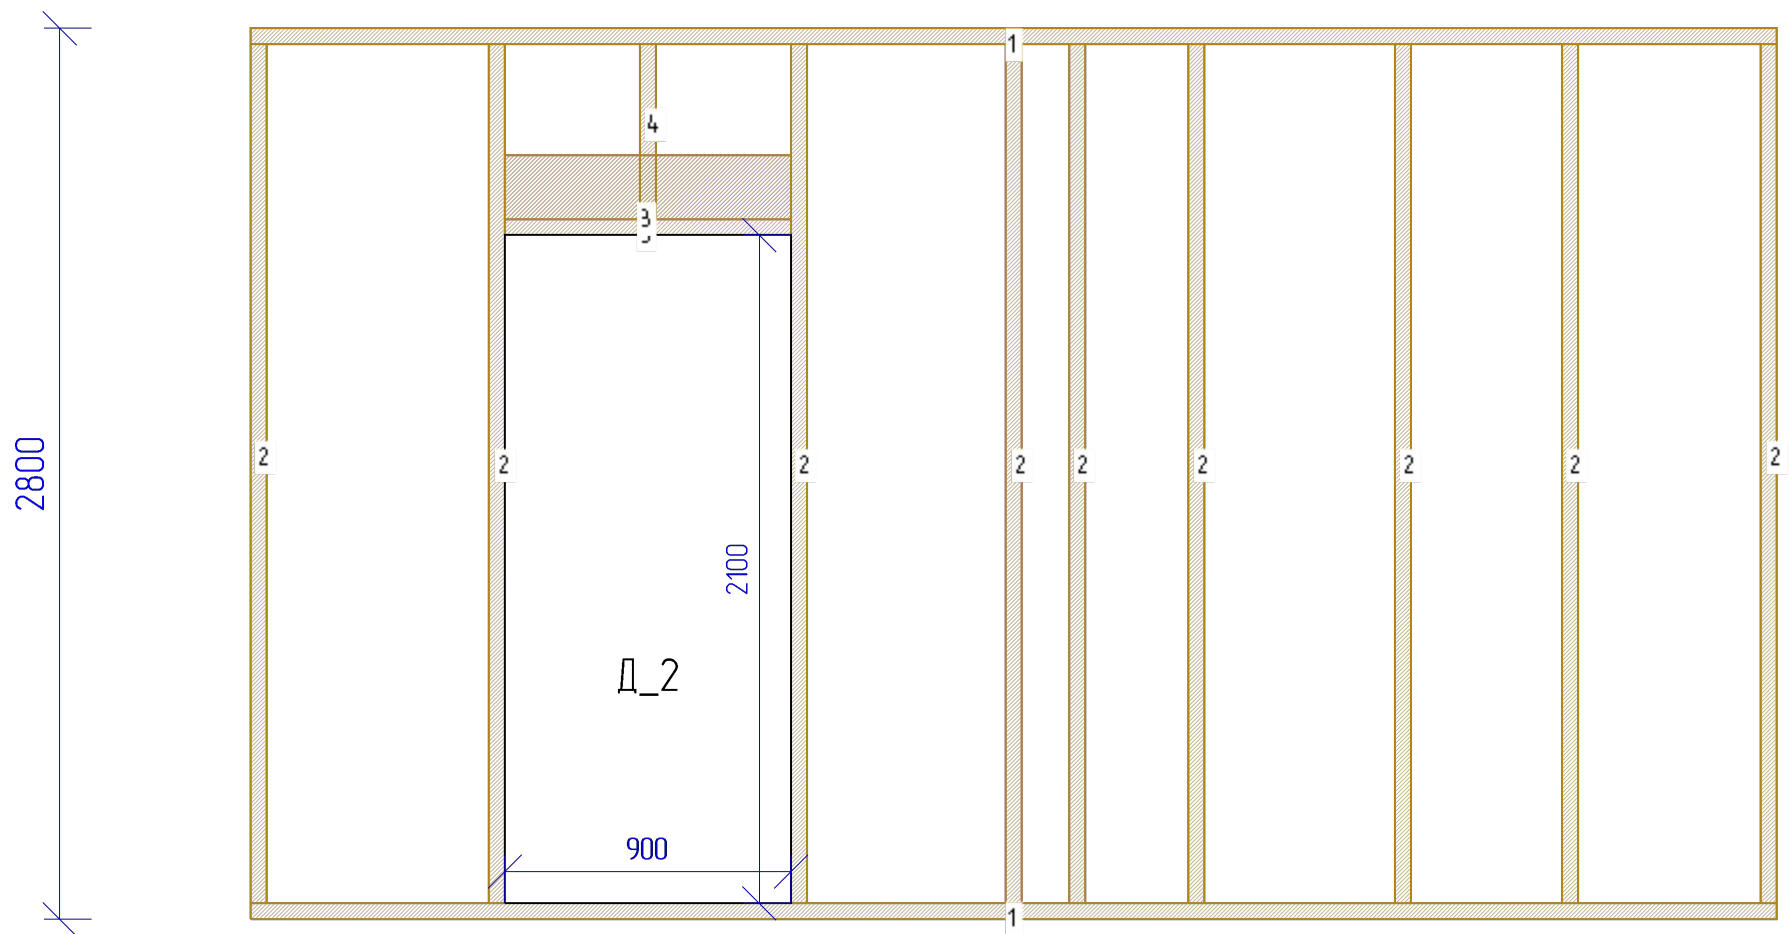

| N  | Марк  | Сечение | Длина | Колич |
|----|-------|---------|-------|-------|
| 1. | ДЗ_60 | 200x50  | 4800  | 2     |
| 2. | ДЗ_25 | 200x50  | 2700  | 9     |
| 3. | ДЗ_9  | 200x50  | 900   | 3     |
| 4. | ДЗ_3  | 200x50  | 550   | 1     |

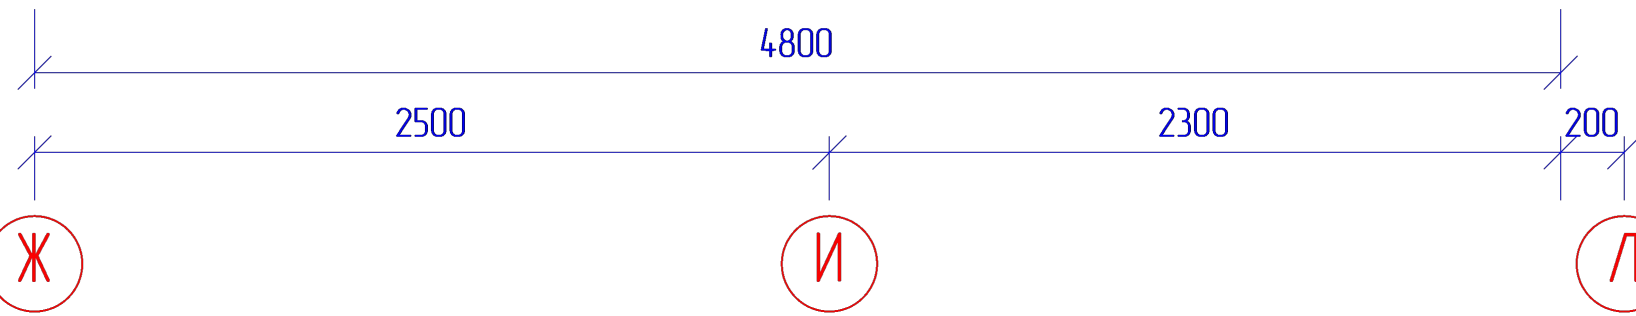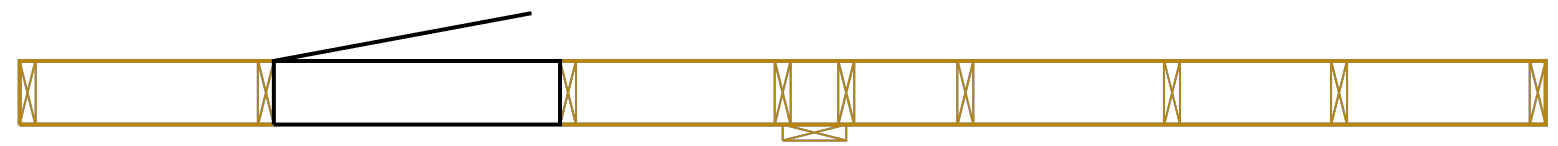

|         |             |         |         |      |                     |                 |      |        |
|---------|-------------|---------|---------|------|---------------------|-----------------|------|--------|
|         |             |         |         |      | МД-19-07            |                 |      |        |
|         |             |         |         |      |                     |                 |      |        |
|         |             |         |         |      |                     |                 |      |        |
| Изм     | Лист        | № докум | Подпись | Дата |                     |                 |      |        |
| Разраб  | Иванов С.А. |         |         |      | Каркасный дом       | Стадия          | Лист | Листов |
| Пров    | Петров И.И. |         |         |      |                     | КД              | 28   | 65     |
| Т.контр |             |         |         |      |                     |                 |      |        |
| Н.контр |             |         |         |      | Стена СВ_3 - Каркас | ООО ГК "Моудль" |      |        |
| Утв     |             |         |         |      |                     |                 |      |        |

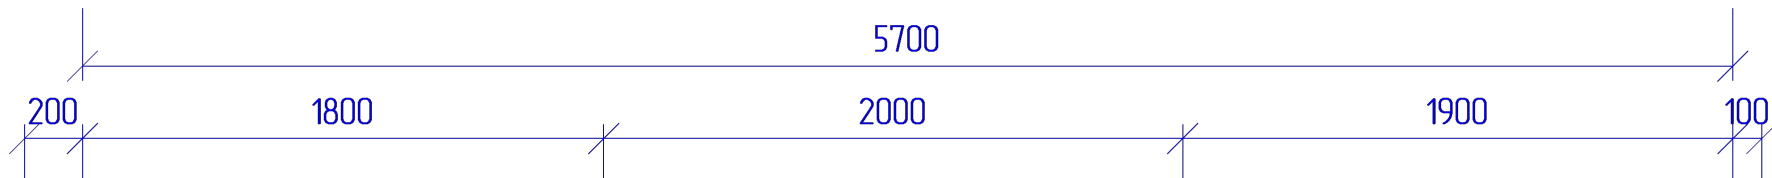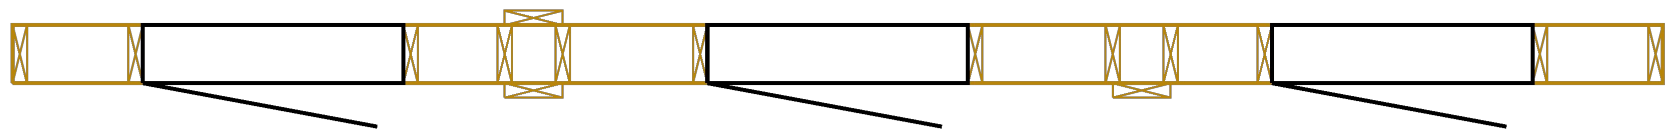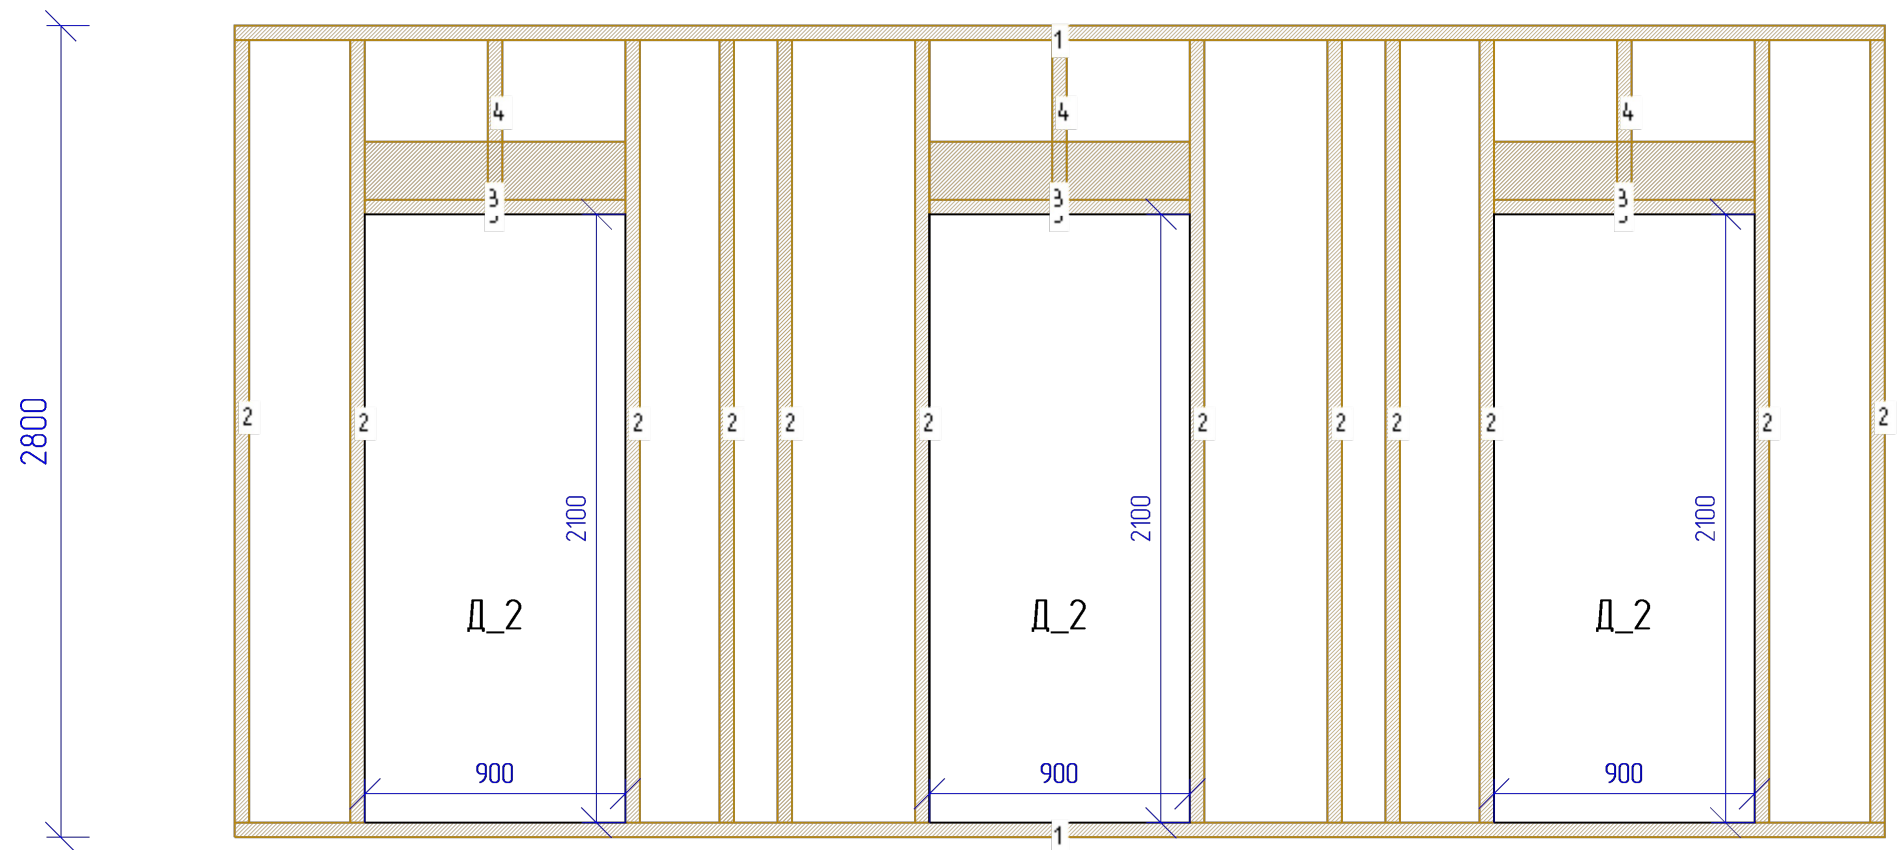

3


4

5

6


| N  | Марк  | Сечение | Длина | Колич |
|----|-------|---------|-------|-------|
| 1. | Д3_69 | 200x50  | 5700  | 2     |
| 2. | Д3_25 | 200x50  | 2700  | 14    |
| 3. | Д3_9  | 200x50  | 900   | 9     |
| 4. | Д3_3  | 200x50  | 550   | 3     |

|         |             |         |         |      |                     |                 |      |        |
|---------|-------------|---------|---------|------|---------------------|-----------------|------|--------|
|         |             |         |         |      | МД-19-07            |                 |      |        |
|         |             |         |         |      |                     |                 |      |        |
|         |             |         |         |      |                     |                 |      |        |
| Изм     | Лист        | № докум | Подпись | Дата |                     |                 |      |        |
| Разраб  | Иванов С.А. |         |         |      | Каркасный дом       | Стадия          | Лист | Листов |
| Пров    | Петров И.И. |         |         |      |                     | КД              | 29   | 65     |
| Т.контр |             |         |         |      |                     |                 |      |        |
| Н.контр |             |         |         |      | Стена СВ_4 - Каркас | ООО ГК "Моудль" |      |        |
| Утв     |             |         |         |      |                     |                 |      |        |

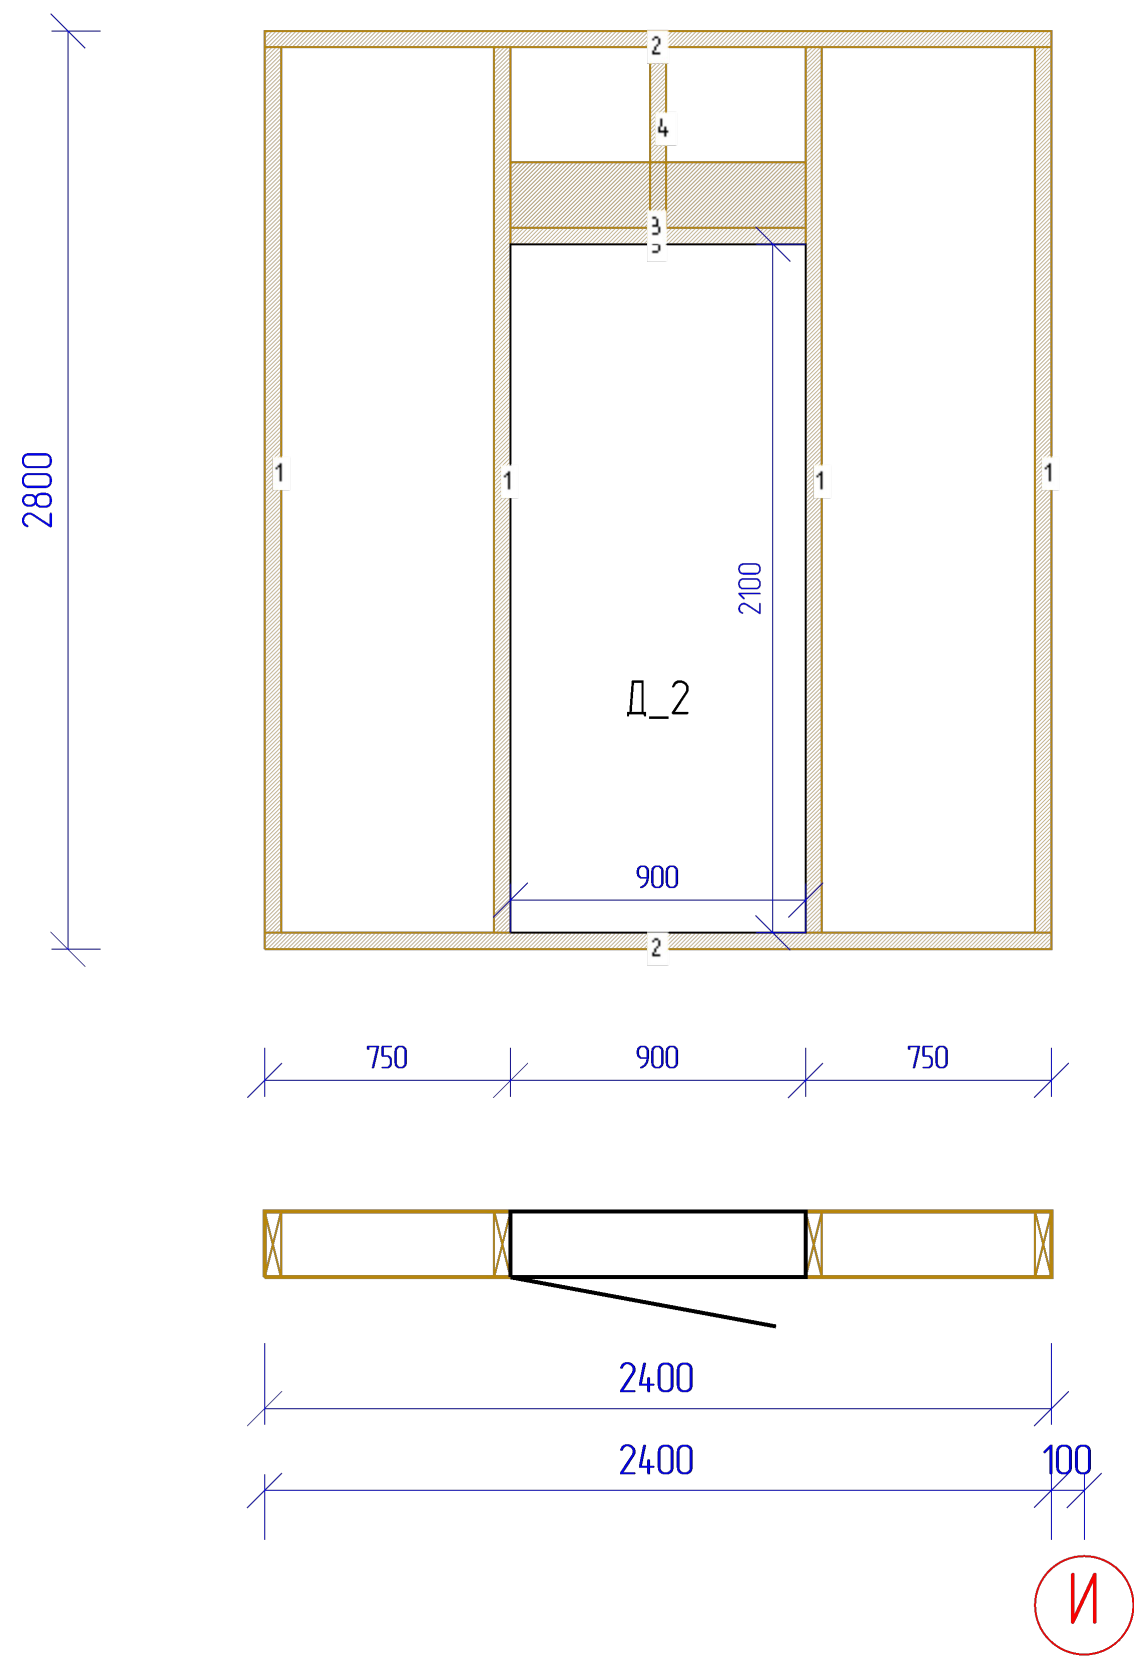


| N  | Марк  | Сечение | Длина | Колич |
|----|-------|---------|-------|-------|
| 1. | ДЗ_25 | 200x50  | 2700  | 4     |
| 2. | ДЗ_23 | 200x50  | 2400  | 2     |
| 3. | ДЗ_9  | 200x50  | 900   | 3     |
| 4. | ДЗ_3  | 200x50  | 550   | 1     |

|         |      |             |         |      |                     |                 |      |        |
|---------|------|-------------|---------|------|---------------------|-----------------|------|--------|
|         |      |             |         |      | МД-19-07            |                 |      |        |
|         |      |             |         |      |                     |                 |      |        |
|         |      |             |         |      |                     |                 |      |        |
|         |      |             |         |      |                     |                 |      |        |
|         |      |             |         |      |                     |                 |      |        |
| Изм     | Лист | № докум     | Подпись | Дата |                     |                 |      |        |
| Разраб  |      | Иванов С.А. |         |      |                     |                 |      |        |
| Пров    |      | Петров И.И. |         |      | Каркасный дом       | Стадия          | Лист | Листов |
| Т.контр |      |             |         |      |                     | КД              | 30   | 65     |
|         |      |             |         |      |                     |                 |      |        |
| Н.контр |      |             |         |      | Стена СВ_5 - Каркас | ООО ГК "Моудль" |      |        |
| Уте     |      |             |         |      |                     |                 |      |        |

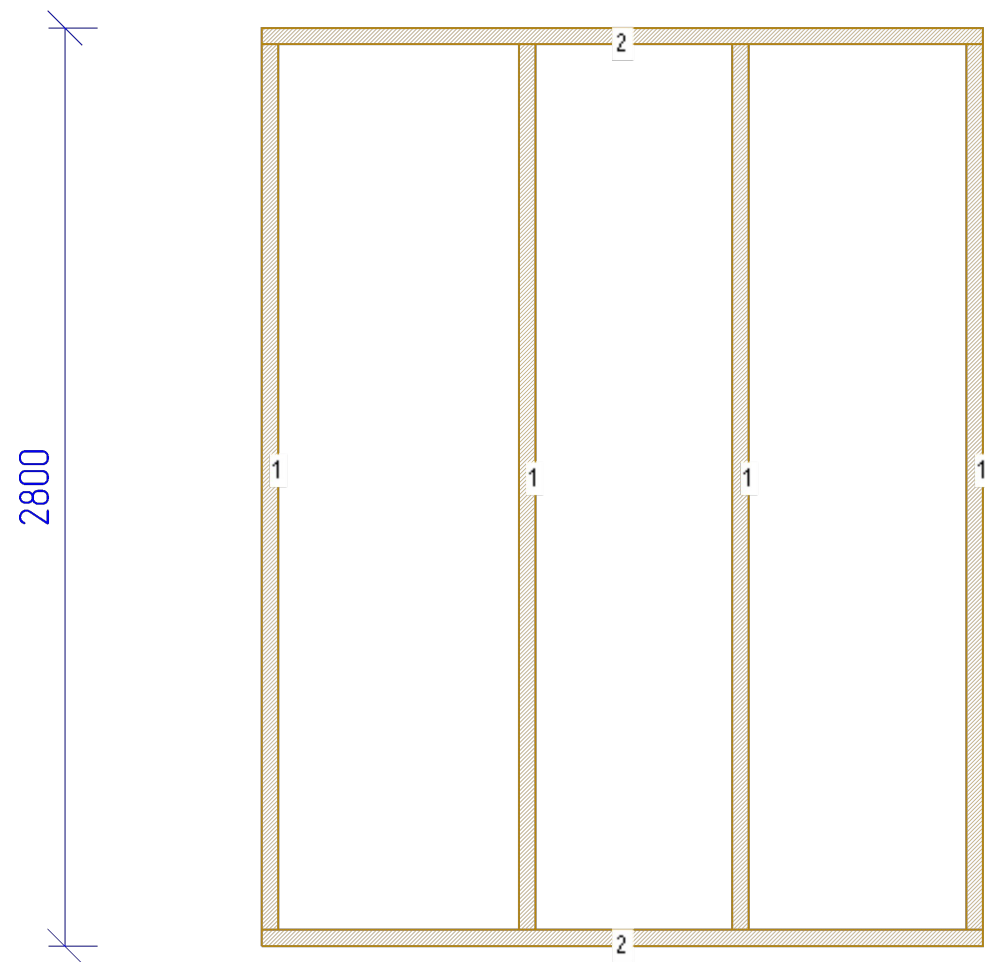


| N  | Марк  | Сечение | Длина | Колич |
|----|-------|---------|-------|-------|
| 1. | Д3_25 | 200х50  | 2700  | 4     |
| 2. | Д3_21 | 200х50  | 2200  | 2     |

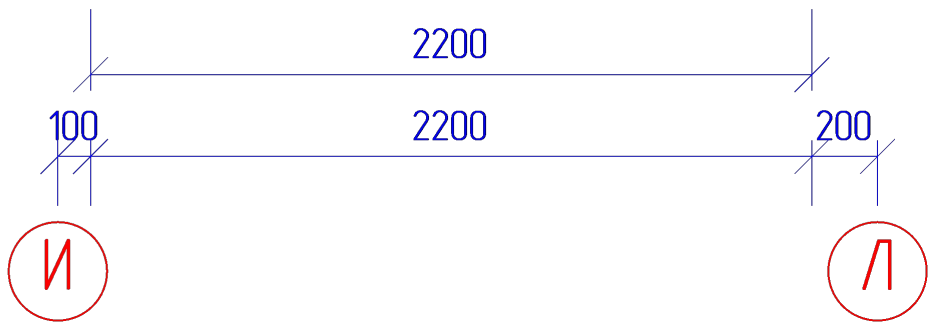


|         |      |             |         |      |                     |        |      |        |
|---------|------|-------------|---------|------|---------------------|--------|------|--------|
|         |      |             |         |      | МД-19-07            |        |      |        |
|         |      |             |         |      |                     |        |      |        |
|         |      |             |         |      |                     |        |      |        |
| Изм     | Лист | № докум     | Подпись | Дата |                     |        |      |        |
| Разраб  |      | Иванов С.А. |         |      | Каркасный дом       | Стадия | Лист | Листов |
| Пров    |      | Петров И.И. |         |      |                     | КД     | 31   | 65     |
| Т.контр |      |             |         |      |                     |        |      |        |
|         |      |             |         |      | Стена СВ_6 - Каркас |        |      |        |
| Н.контр |      |             |         |      |                     |        |      |        |
| Утв     |      |             |         |      |                     |        |      |        |
|         |      |             |         |      | ООО ГК "Моудль"     |        |      |        |






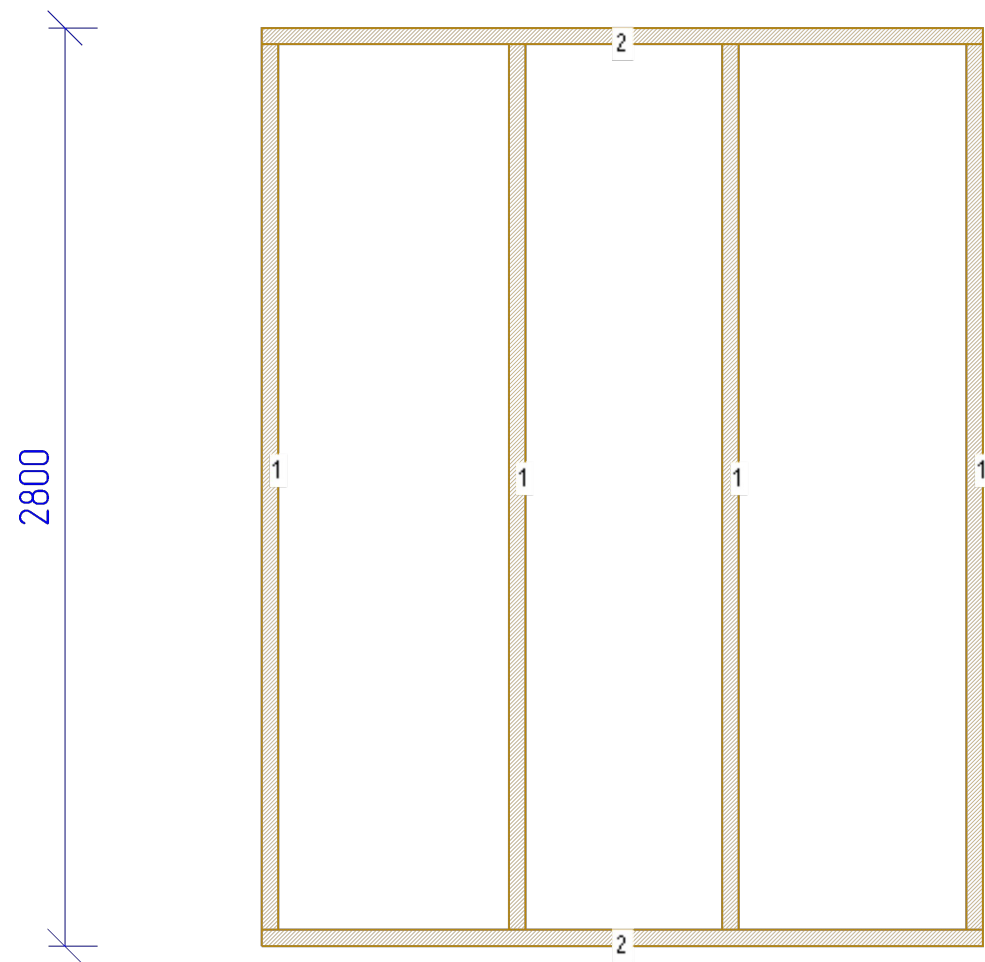

| N  | Марк  | Сечение | Длина | Колич |
|----|-------|---------|-------|-------|
| 1. | ДЗ_25 | 200х50  | 2700  | 4     |
| 2. | ДЗ_21 | 200х50  | 2200  | 2     |

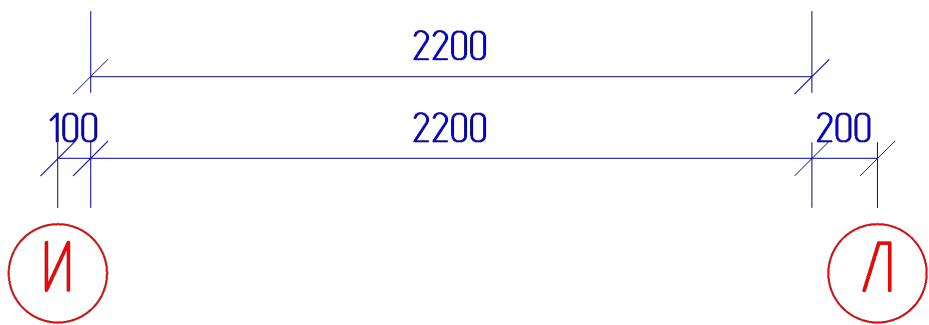

|         |      |             |         |      |                     |                 |      |        |
|---------|------|-------------|---------|------|---------------------|-----------------|------|--------|
|         |      |             |         |      | МД-19-07            |                 |      |        |
|         |      |             |         |      |                     |                 |      |        |
|         |      |             |         |      |                     |                 |      |        |
| Изм     | Лист | № докум     | Подпись | Дата |                     |                 |      |        |
| Разраб  |      | Иванов С.А. |         |      | Каркасный дом       | Стадия          | Лист | Листов |
| Пров    |      | Петров И.И. |         |      |                     | КД              | 32   | 65     |
| Т.контр |      |             |         |      |                     |                 |      |        |
|         |      |             |         |      | Стена СВ_7 - Каркас | ООО ГК "Моудль" |      |        |
| Н.контр |      |             |         |      |                     |                 |      |        |
| Уте     |      |             |         |      |                     |                 |      |        |

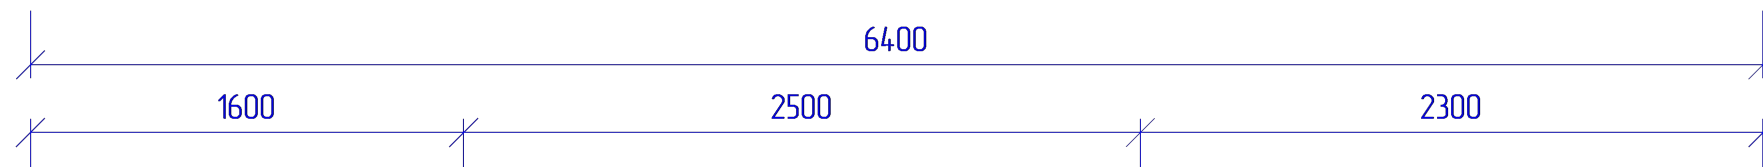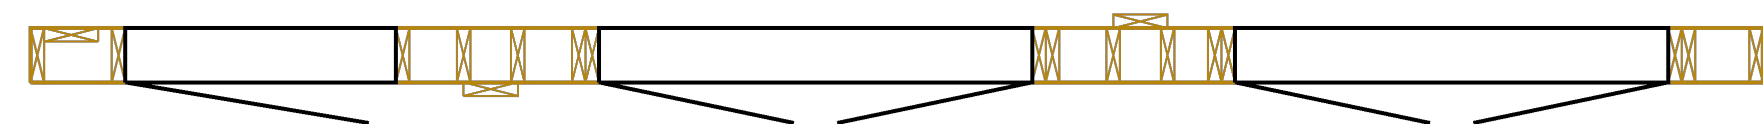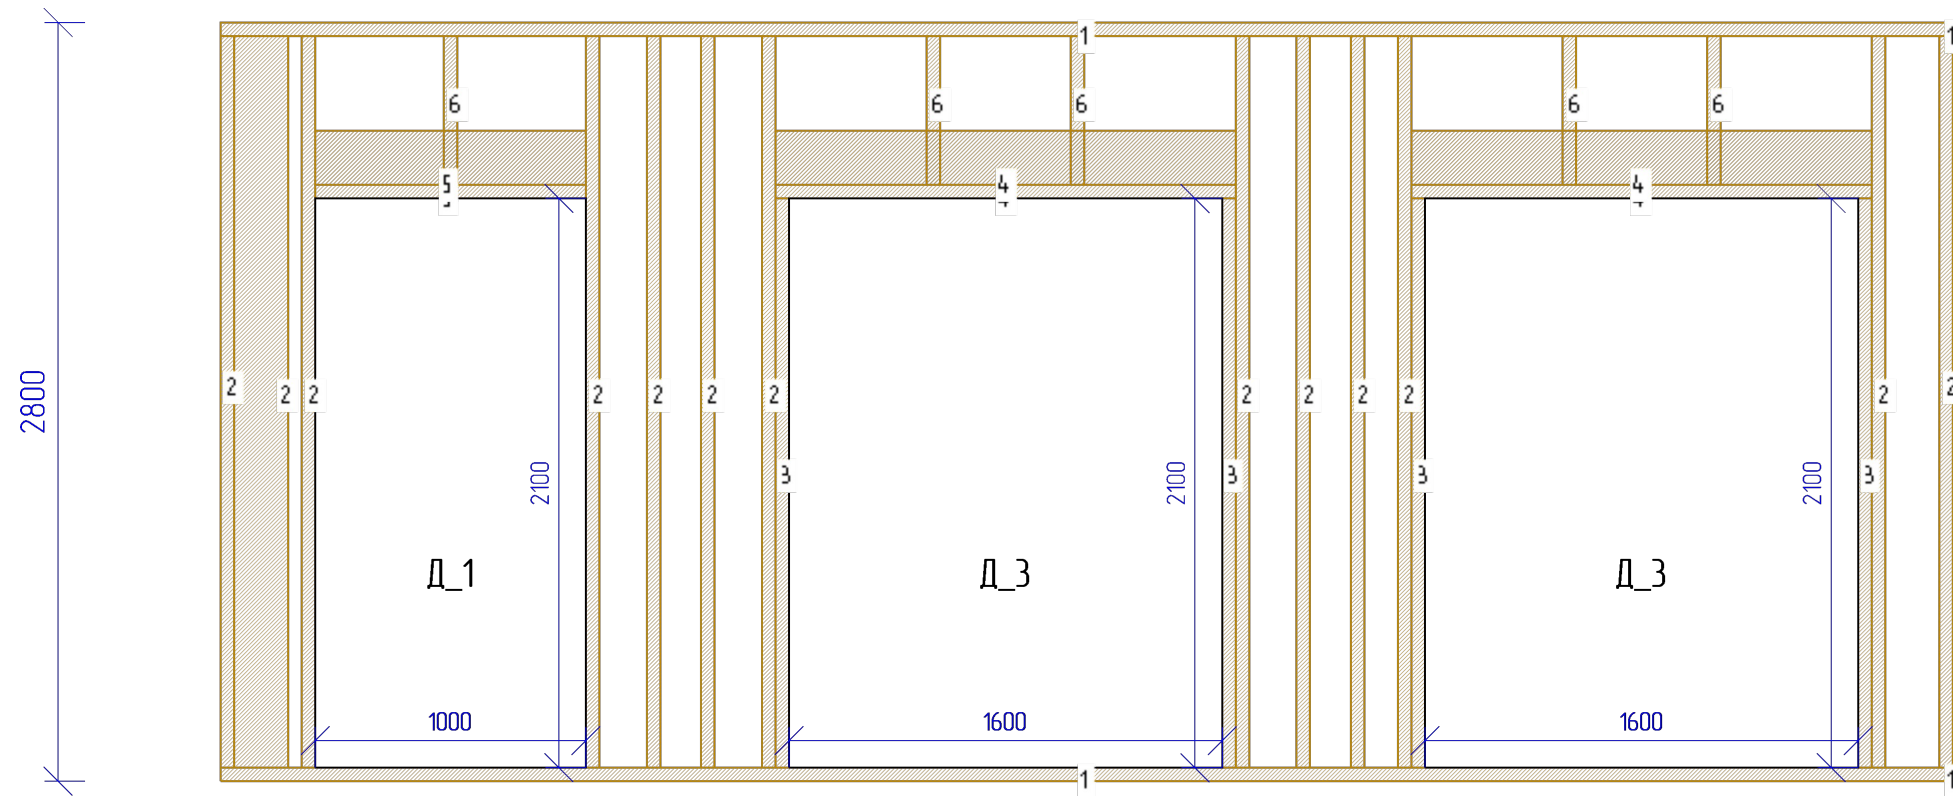

А


Б

Д


Ж

| N  | Марк  | Сечение | Длина | Колич |
|----|-------|---------|-------|-------|
| 1. | Д3_40 | 200x50  | 3200  | 4     |
| 2. | Д3_25 | 200x50  | 2700  | 13    |
| 3. | Д3_20 | 200x50  | 2100  | 4     |
| 4. | Д3_16 | 200x50  | 1700  | 6     |
| 5. | Д3_10 | 200x50  | 1000  | 3     |
| 6. | Д3_3  | 200x50  | 550   | 5     |

|         |             |         |         |      |                     |                 |      |        |
|---------|-------------|---------|---------|------|---------------------|-----------------|------|--------|
|         |             |         |         |      | МД-19-07            |                 |      |        |
|         |             |         |         |      |                     |                 |      |        |
|         |             |         |         |      |                     |                 |      |        |
| Изм     | Лист        | № докум | Подпись | Дата |                     |                 |      |        |
| Разраб  | Иванов С.А. |         |         |      | Каркасный дом       | Стадия          | Лист | Листов |
| Пров    | Петров И.И. |         |         |      |                     | КД              | 33   | 65     |
| Т.контр |             |         |         |      |                     |                 |      |        |
| Н.контр |             |         |         |      | Стена СВ_8 - Каркас | ООО ГК "Моудль" |      |        |
| Утв     |             |         |         |      |                     |                 |      |        |

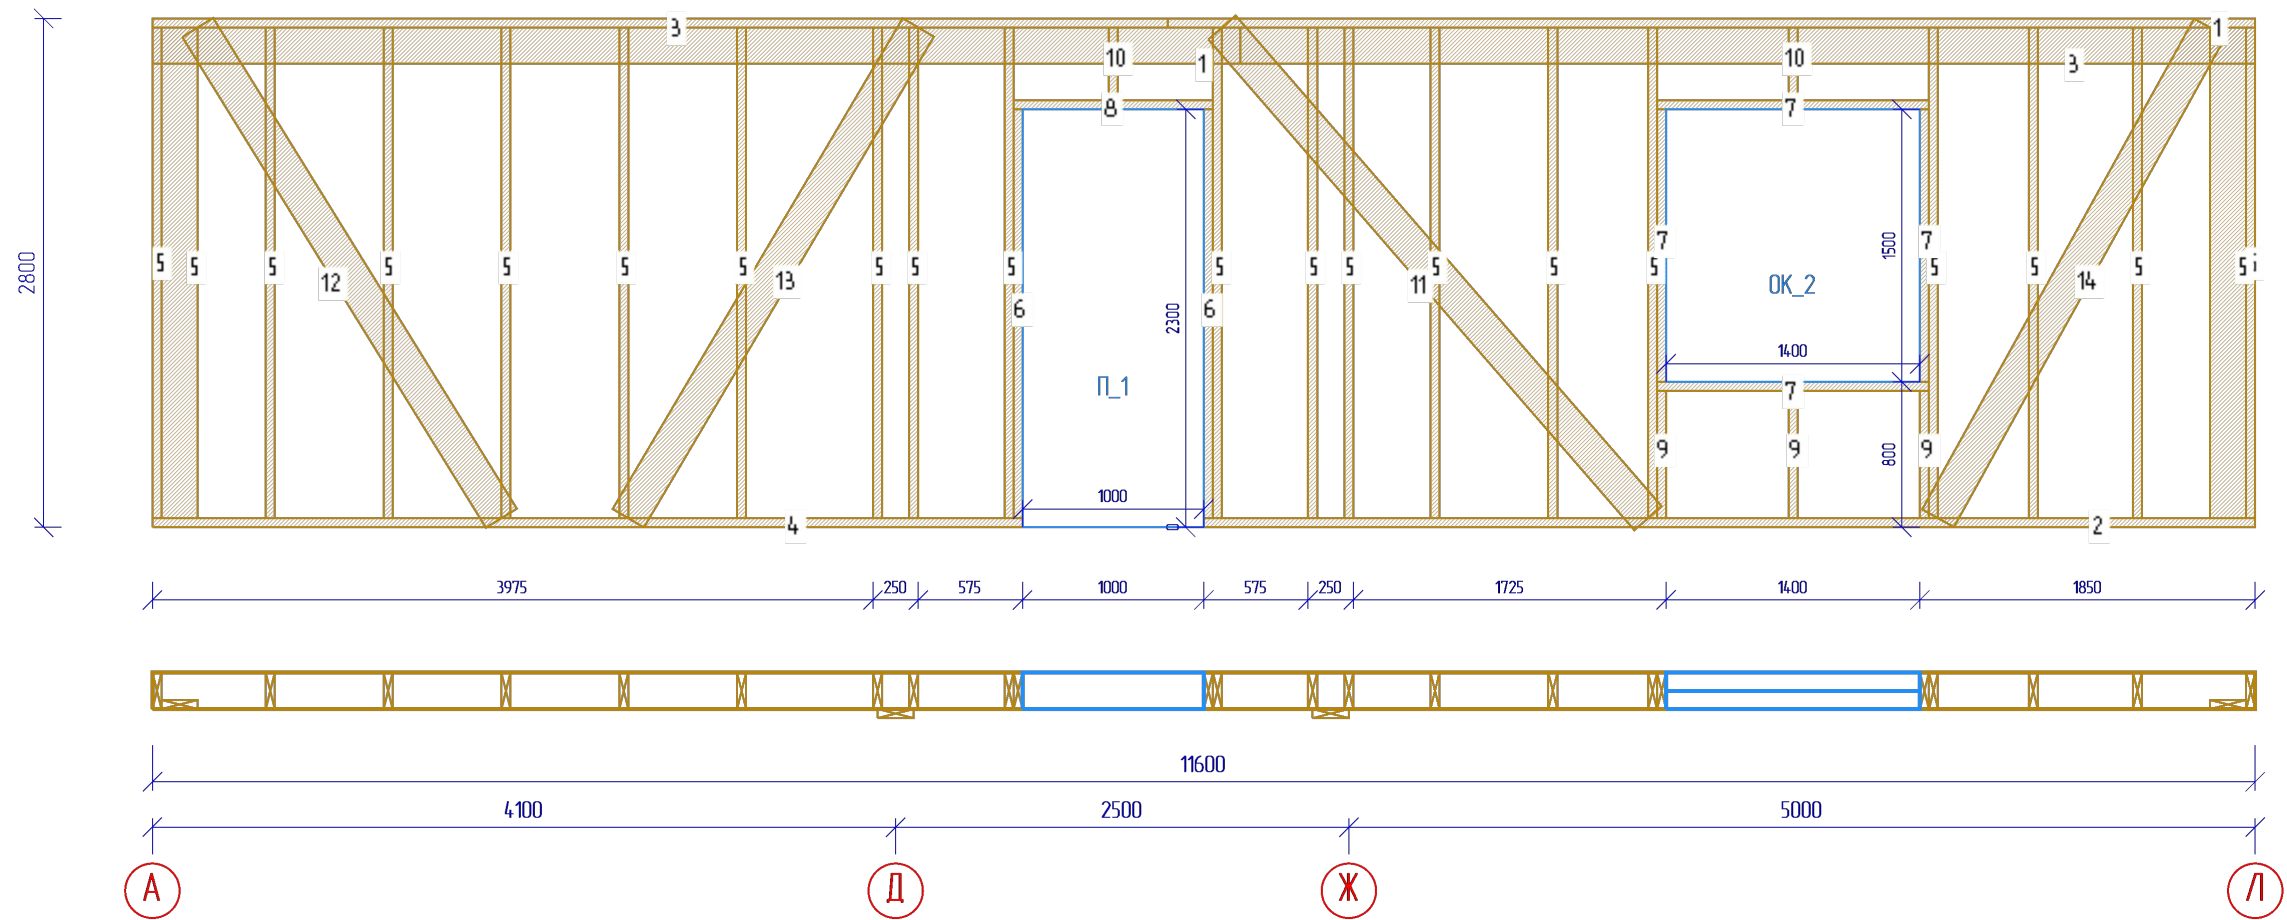


|         |             |         |         |      |                      |                 |      |        |
|---------|-------------|---------|---------|------|----------------------|-----------------|------|--------|
|         |             |         |         |      | МД-19-07             |                 |      |        |
|         |             |         |         |      |                      |                 |      |        |
|         |             |         |         |      |                      |                 |      |        |
| Изм     | Лист        | № докум | Подпись | Дата |                      |                 |      |        |
| Разраб  | Иванов С.А. |         |         |      | Каркасный дом        | Стадия          | Лист | Листов |
| Пров    | Петров И.И. |         |         |      |                      | КД              | 34   | 65     |
| Т.контр |             |         |         |      |                      |                 |      |        |
| Н.контр |             |         |         |      | Стена СН_12 - Каркас | ООО ГК "Моудль" |      |        |
| Утв     |             |         |         |      |                      |                 |      |        |

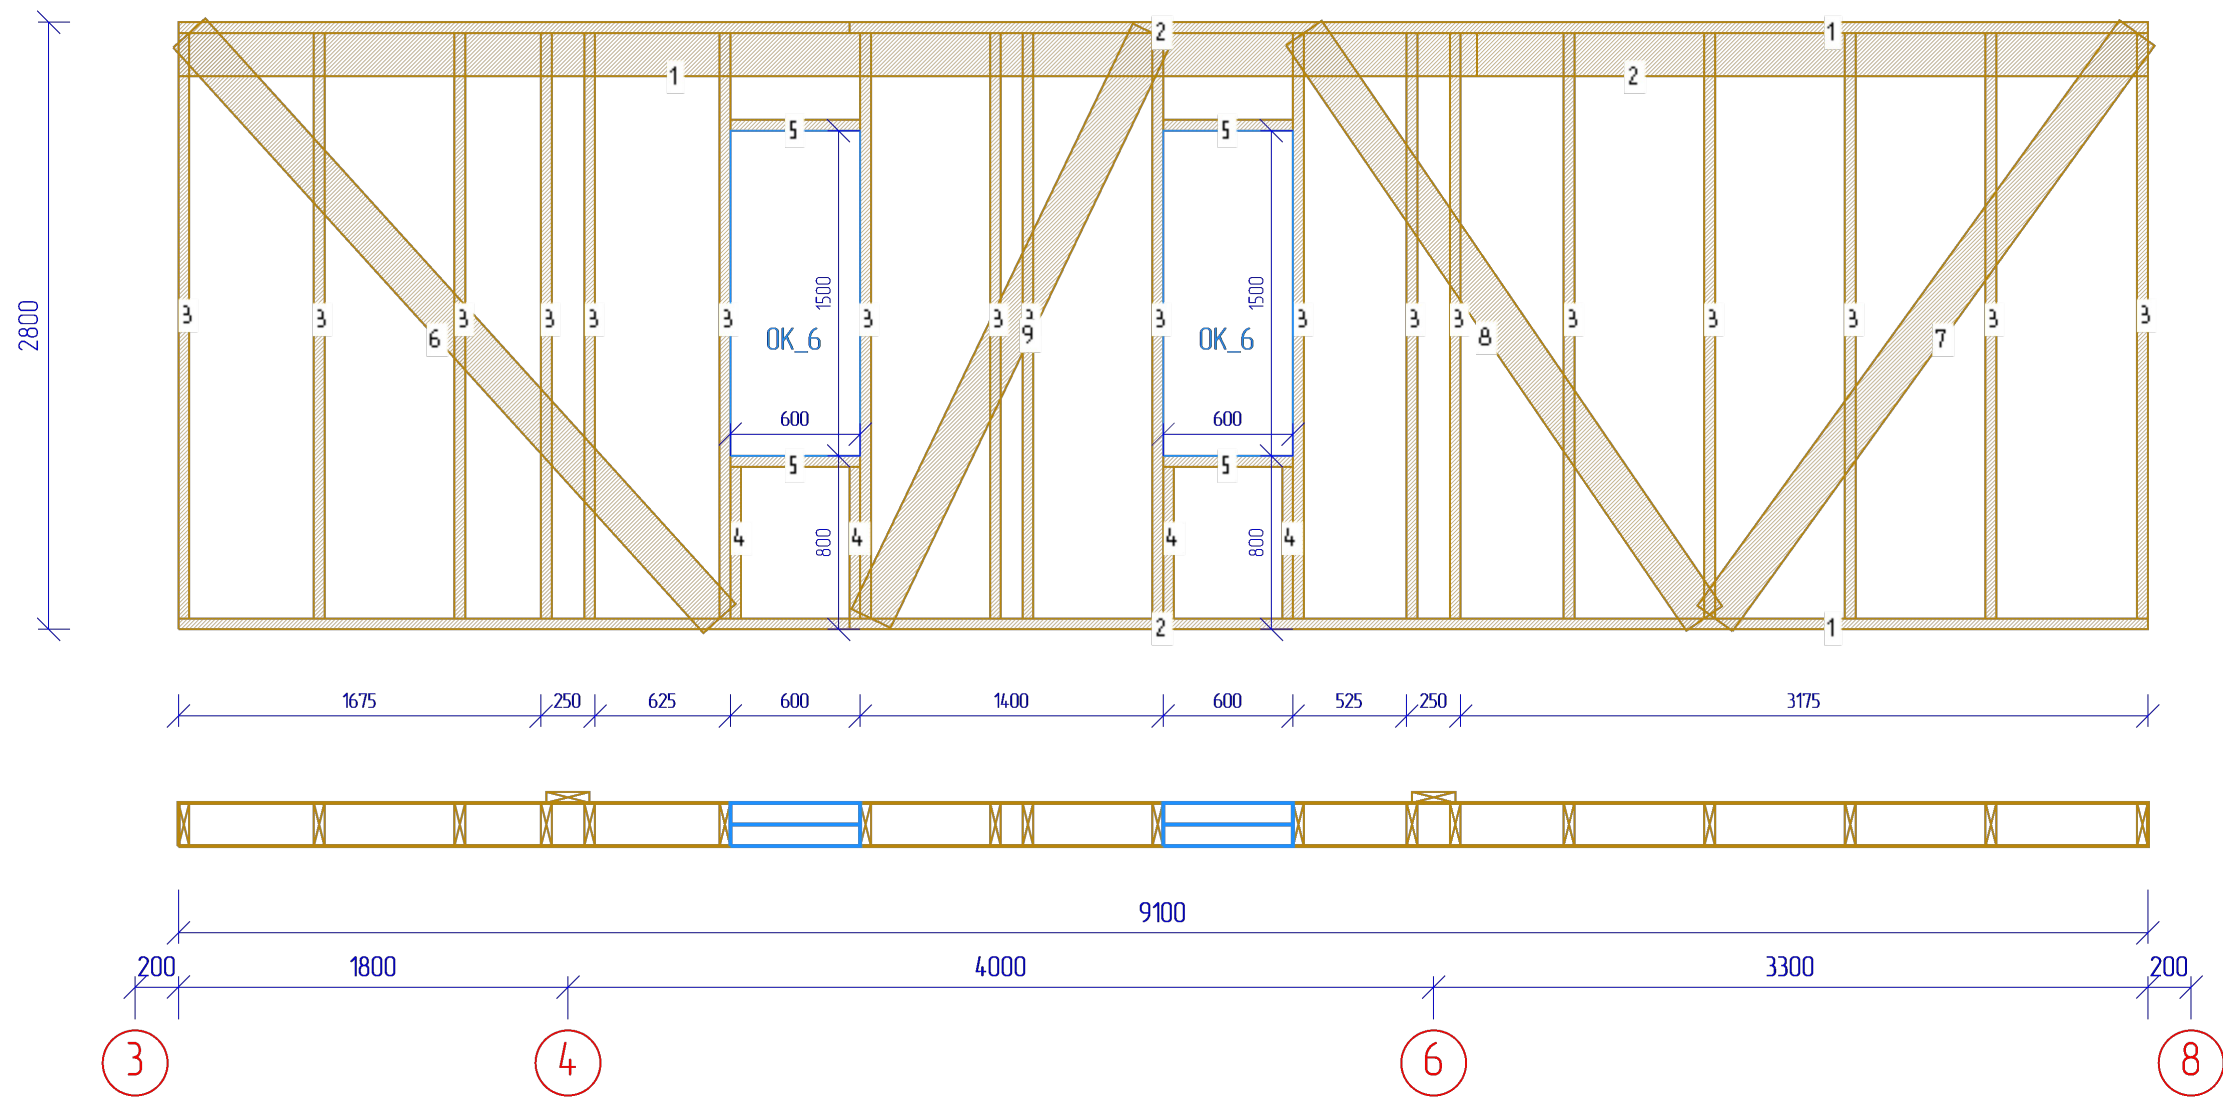

|         |      |             |         |      |               |        |      |        |
|---------|------|-------------|---------|------|---------------|--------|------|--------|
|         |      |             |         |      | МД-19-07      |        |      |        |
|         |      |             |         |      |               |        |      |        |
|         |      |             |         |      |               |        |      |        |
| Изм     | Лист | № докум     | Подпись | Дата |               |        |      |        |
| Разраб  |      | Иванов С.А. |         |      | Каркасный дом | Стадия | Лист | Листов |
| Прое    |      | Петров И.И. |         |      |               | КД     | 35   | 65     |
| Т.контр |      |             |         |      |               |        |      |        |
|         |      |             |         |      |               |        |      |        |
| Н.контр |      |             |         |      |               |        |      |        |
| Уте     |      |             |         |      |               |        |      |        |



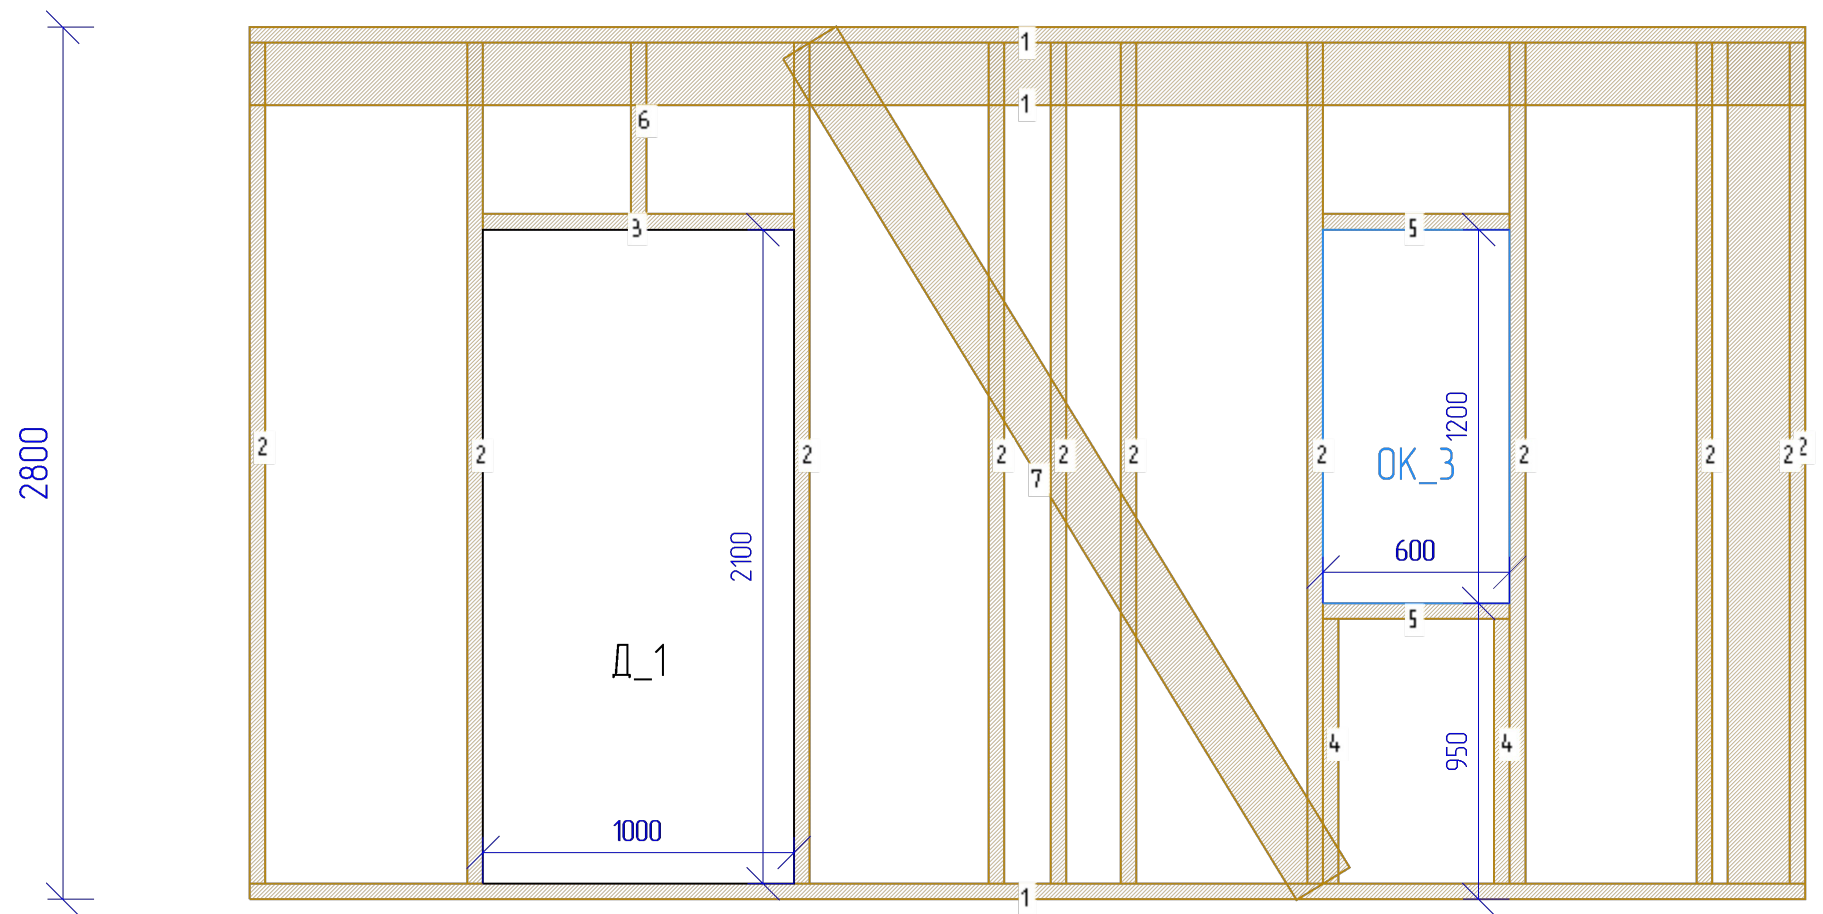


Ж

И

Л


| N  | Марк  | Сечение | Длина | Колич |
|----|-------|---------|-------|-------|
| 1. | ДЗ_62 | 200x50  | 5000  | 3     |
| 2. | ДЗ_25 | 200x50  | 2700  | 11    |
| 3. | ДЗ_10 | 200x50  | 1000  | 1     |
| 4. | ДЗ_8  | 200x50  | 850   | 2     |
| 5. | ДЗ_4  | 200x50  | 600   | 2     |
| 6. | ДЗ_3  | 200x50  | 550   | 1     |
| 7. | ДЗ_37 | 200x50  | 3164  | 1     |

|         |      |             |         |      |                      |  |                 |      |        |
|---------|------|-------------|---------|------|----------------------|--|-----------------|------|--------|
|         |      |             |         |      | МД-19-07             |  |                 |      |        |
|         |      |             |         |      |                      |  |                 |      |        |
|         |      |             |         |      |                      |  |                 |      |        |
| Изм     | Лист | № докум     | Подпись | Дата |                      |  |                 |      |        |
| Разраб  |      | Иванов С.А. |         |      | Каркасный дом        |  | Стадия          | Лист | Листов |
| Пров    |      | Петров И.И. |         |      |                      |  | КД              | 36   | 65     |
| Т.контр |      |             |         |      |                      |  |                 |      |        |
|         |      |             |         |      | Стена СН_14 - Каркас |  | ООО ГК "Моудль" |      |        |
| Н.контр |      |             |         |      |                      |  |                 |      |        |
| Уте     |      |             |         |      |                      |  |                 |      |        |

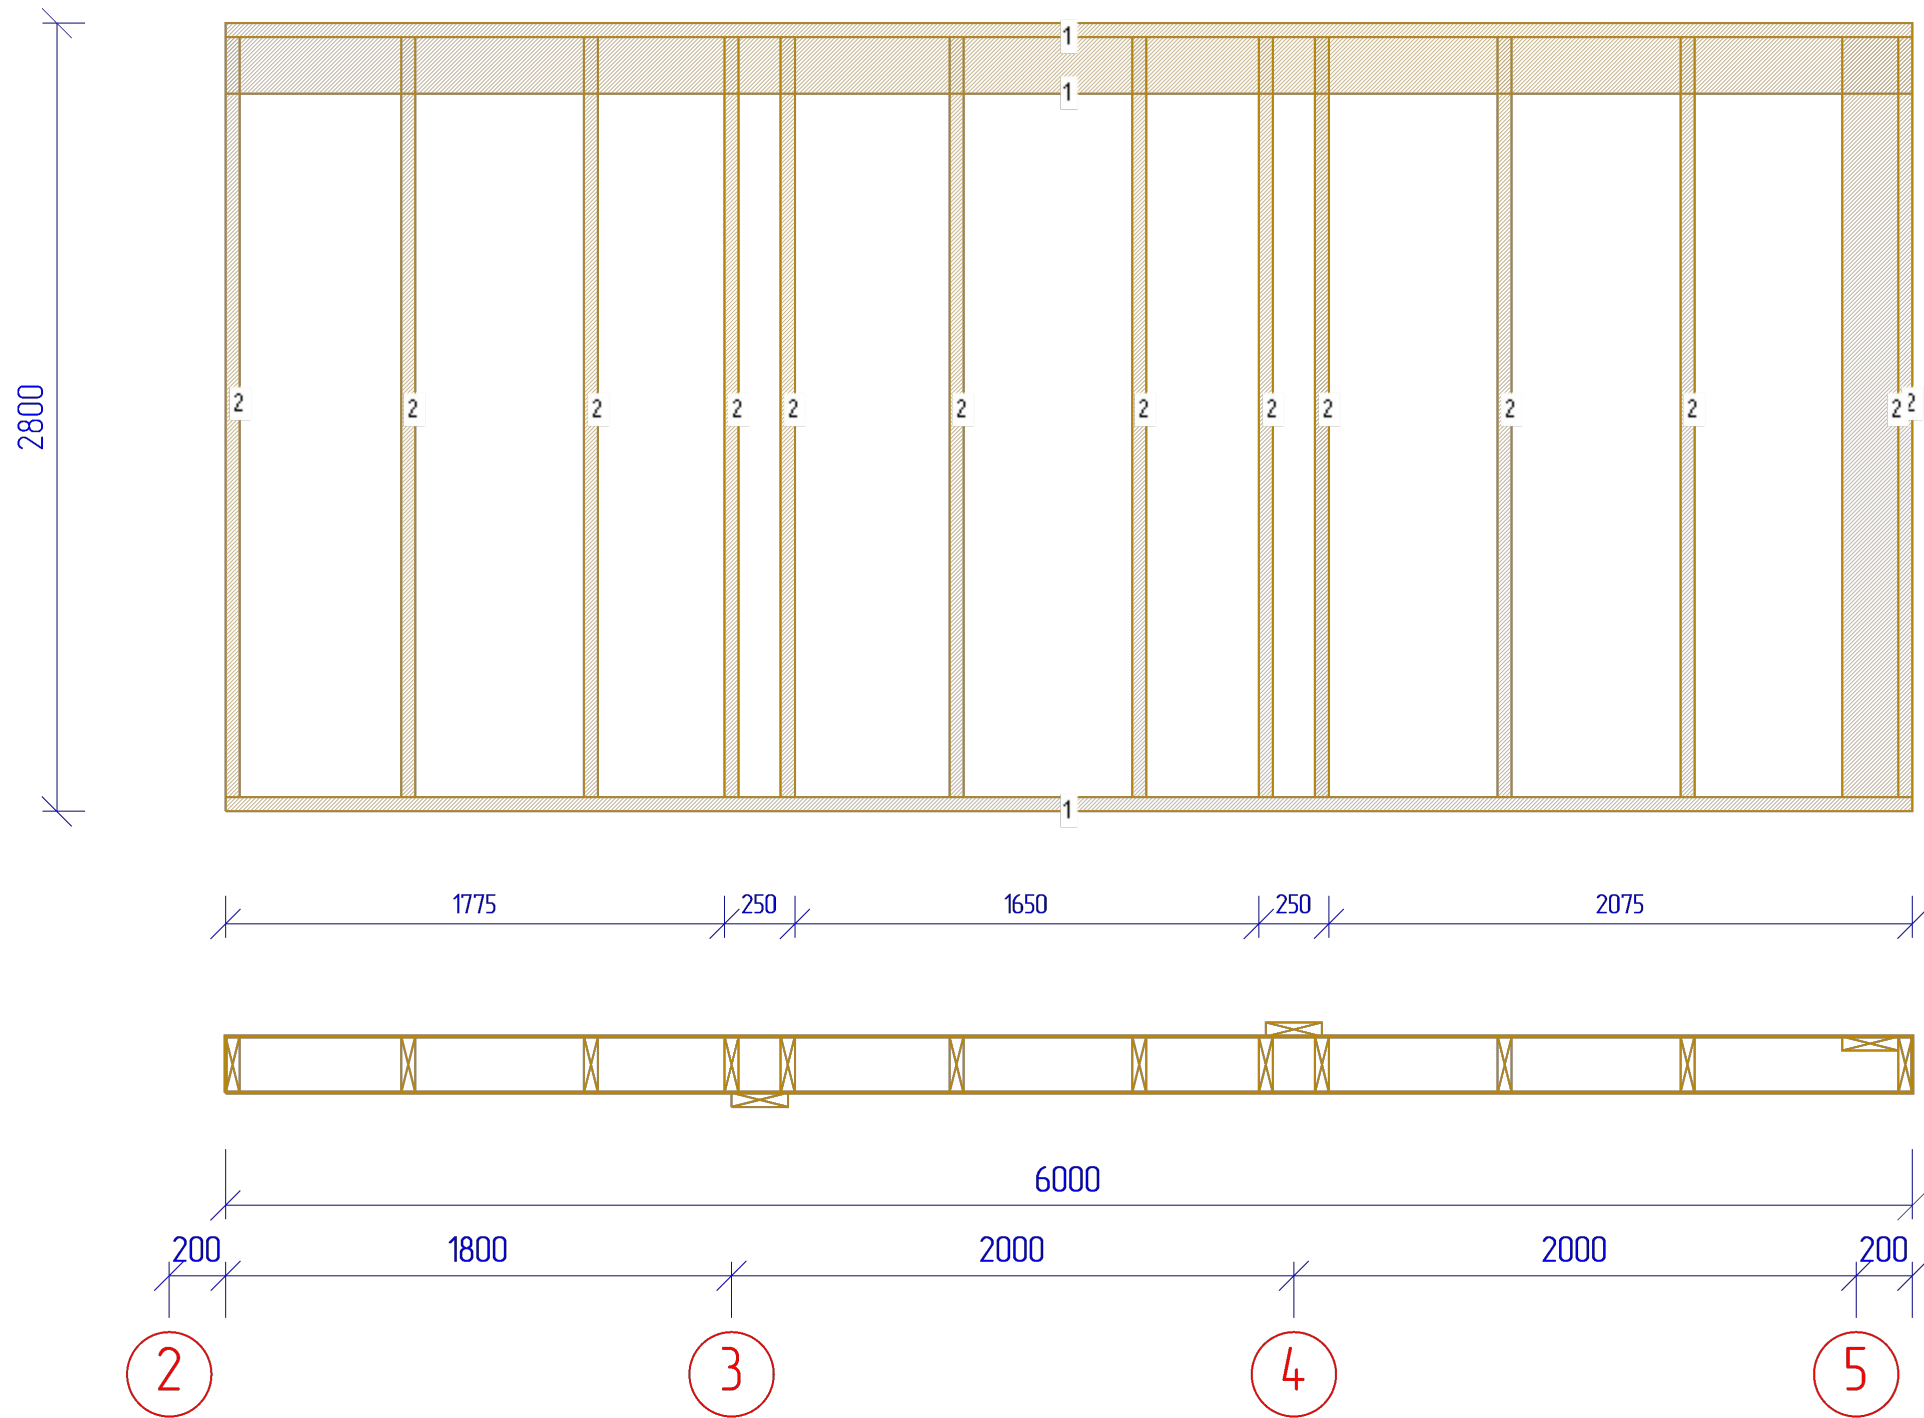

| N  | Марк  | Сечение | Длина | Колич |
|----|-------|---------|-------|-------|
| 1. | Д3_72 | 200x50  | 6000  | 3     |
| 2. | Д3_25 | 200x50  | 2700  | 14    |

|         |      |             |         |      |                      |                 |      |        |
|---------|------|-------------|---------|------|----------------------|-----------------|------|--------|
|         |      |             |         |      | МД-19-07             |                 |      |        |
|         |      |             |         |      |                      |                 |      |        |
|         |      |             |         |      |                      |                 |      |        |
| Изм     | Лист | № докум     | Подпись | Дата |                      |                 |      |        |
| Разраб  |      | Иванов С.А. |         |      | Каркасный дом        | Стадия          | Лист | Листов |
| Пров    |      | Петров И.И. |         |      |                      | КД              | 37   | 65     |
| Т.контр |      |             |         |      |                      |                 |      |        |
| Н.контр |      |             |         |      | Стена СН_15 - Каркас | ООО ГК "Моудль" |      |        |
| Утв     |      |             |         |      |                      |                 |      |        |

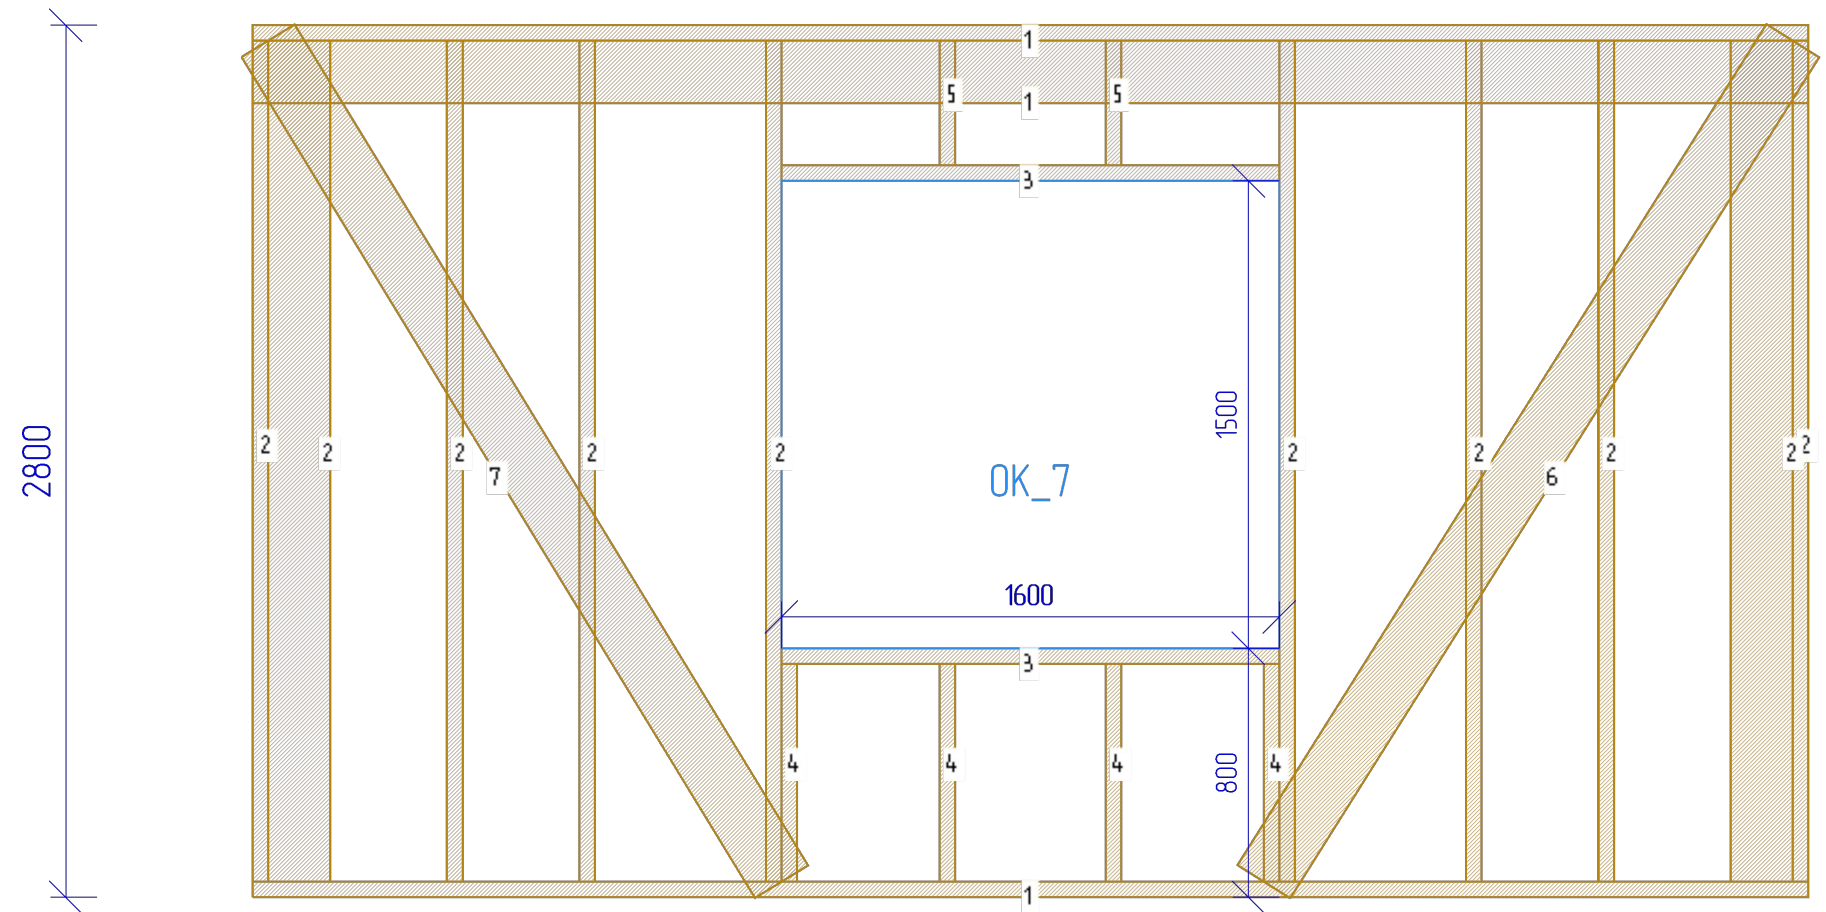



| N  | Марк  | Сечение | Длина | Колич |
|----|-------|---------|-------|-------|
| 1. | ДЗ_62 | 200х50  | 5000  | 3     |
| 2. | ДЗ_25 | 200х50  | 2700  | 10    |
| 3. | ДЗ_15 | 200х50  | 1600  | 2     |
| 4. | ДЗ_5  | 200х50  | 700   | 4     |
| 5. | ДЗ_2  | 200х50  | 400   | 2     |
| 6. | ДЗ_39 | 200х50  | 3191  | 1     |
| 7. | ДЗ_37 | 200х50  | 3164  | 1     |



Б

Ж

|         |      |             |         |      |                      |  |                 |      |
|---------|------|-------------|---------|------|----------------------|--|-----------------|------|
|         |      |             |         |      | МД-19-07             |  |                 |      |
|         |      |             |         |      |                      |  |                 |      |
|         |      |             |         |      |                      |  |                 |      |
| Изм     | Лист | № докум     | Подпись | Дата |                      |  |                 |      |
| Разраб  |      | Иванов С.А. |         |      | Каркасный дом        |  | Стадия          | Лист |
| Пров    |      | Петров И.И. |         |      |                      |  | КД              | 38   |
| Т.контр |      |             |         |      |                      |  |                 | 65   |
| Н.контр |      |             |         |      | Стена СН_16 - Каркас |  | ООО ГК "Моудль" |      |
| Утв     |      |             |         |      |                      |  |                 |      |

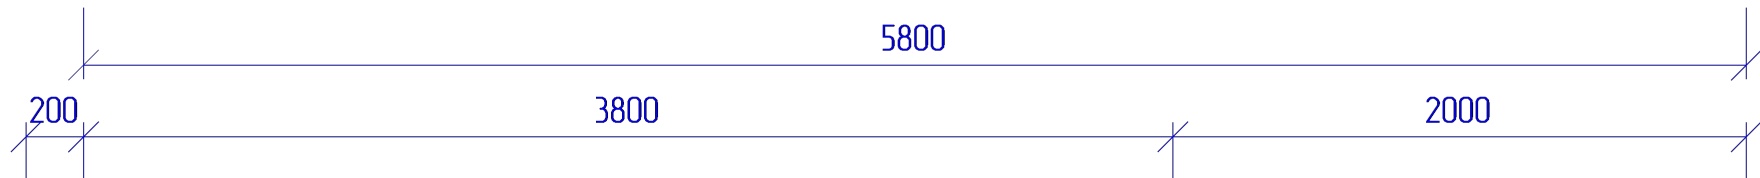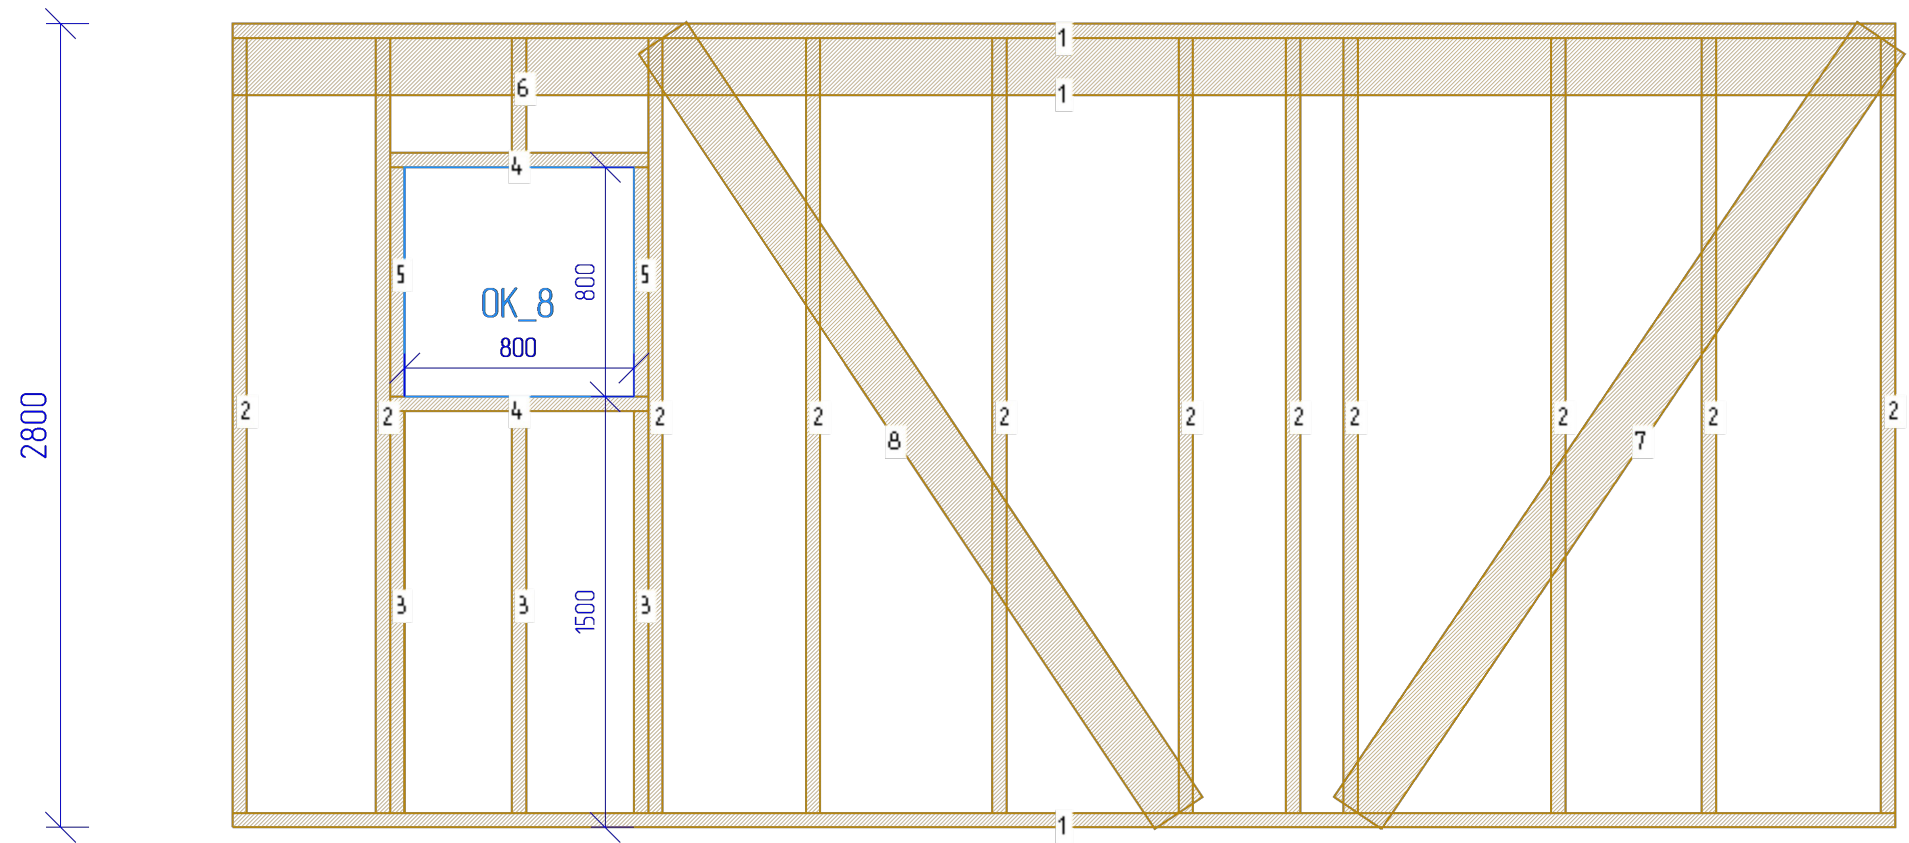

2


4

5


| N  | Марк  | Сечение | Длина | Колич |
|----|-------|---------|-------|-------|
| 1. | Д3_70 | 200x50  | 5800  | 3     |
| 2. | Д3_25 | 200x50  | 2700  | 11    |
| 3. | Д3_12 | 200x50  | 1400  | 3     |
| 4. | Д3_9  | 200x50  | 900   | 2     |
| 5. | Д3_7  | 200x50  | 800   | 2     |
| 6. | Д3_2  | 200x50  | 400   | 1     |
| 7. | Д3_42 | 200x50  | 3259  | 1     |
| 8. | Д3_41 | 200x50  | 3245  | 1     |

|         |             |         |         |      |                      |                 |      |        |
|---------|-------------|---------|---------|------|----------------------|-----------------|------|--------|
|         |             |         |         |      | МД-19-07             |                 |      |        |
|         |             |         |         |      |                      |                 |      |        |
|         |             |         |         |      |                      |                 |      |        |
| Изм     | Лист        | № докум | Подпись | Дата |                      |                 |      |        |
| Разраб  | Иванов С.А. |         |         |      | Каркасный дом        | Стадия          | Лист | Листов |
| Пров    | Петров И.И. |         |         |      |                      | КД              | 39   | 65     |
| Т.контр |             |         |         |      |                      |                 |      |        |
| Н.контр |             |         |         |      | Стена СН_17 - Каркас | ООО ГК "Моудль" |      |        |
| Утв     |             |         |         |      |                      |                 |      |        |




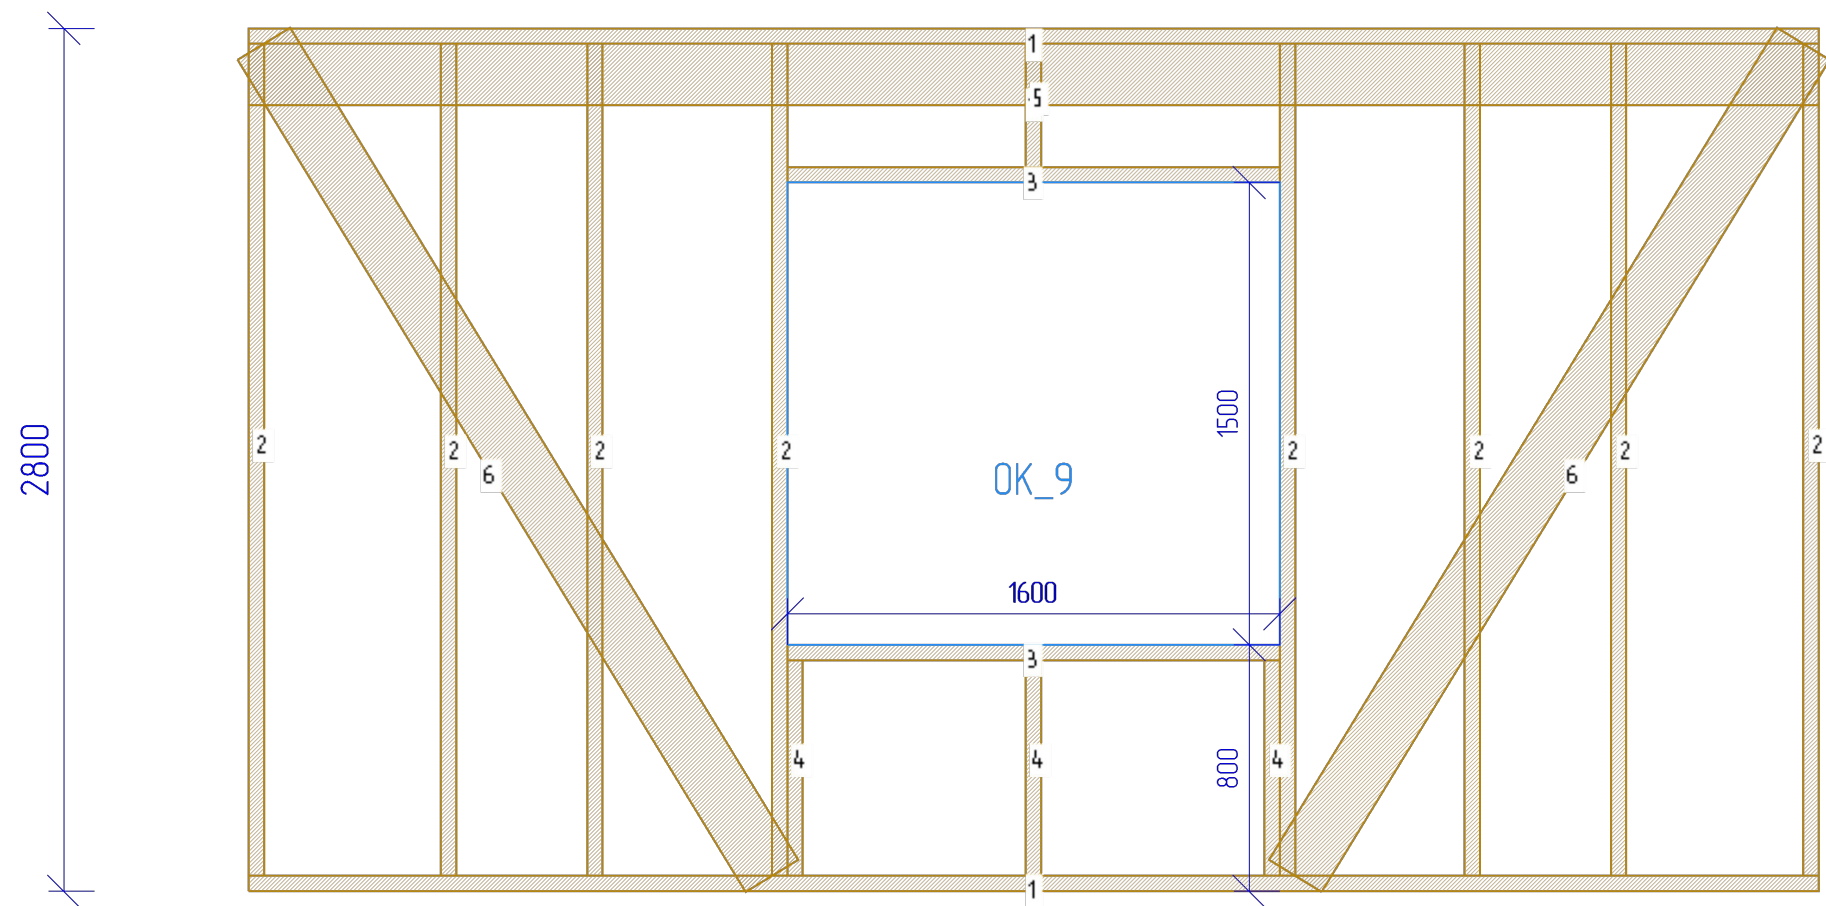


| N  | Марк  | Сечение | Длина | Колич |
|----|-------|---------|-------|-------|
| 1. | Д3_63 | 200x50  | 5100  | 3     |
| 2. | Д3_25 | 200x50  | 2700  | 8     |
| 3. | Д3_15 | 200x50  | 1600  | 2     |
| 4. | Д3_5  | 200x50  | 700   | 3     |
| 5. | Д3_2  | 200x50  | 400   | 1     |
| 6. | Д3_37 | 200x50  | 3164  | 2     |

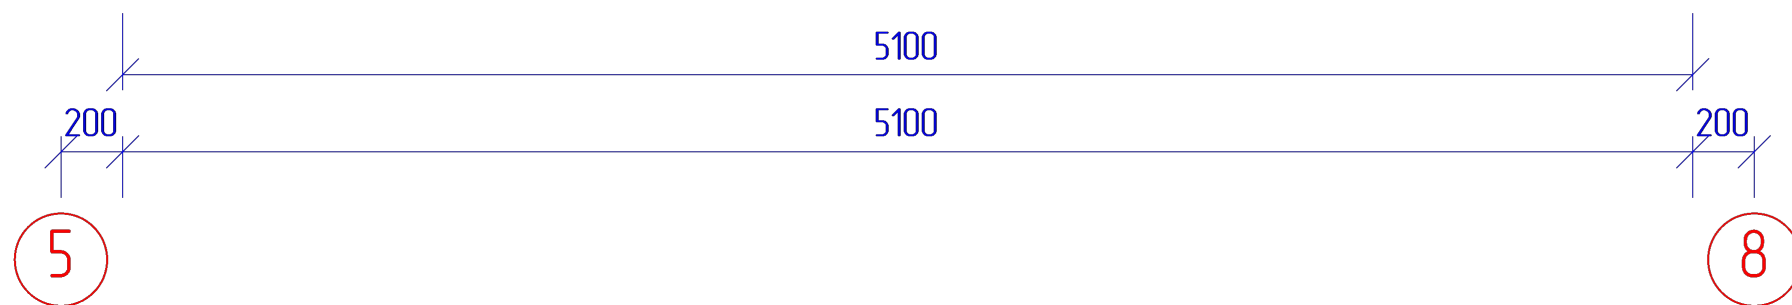

|         |      |             |         |      |                      |  |                 |      |        |
|---------|------|-------------|---------|------|----------------------|--|-----------------|------|--------|
|         |      |             |         |      | МД-19-07             |  |                 |      |        |
|         |      |             |         |      |                      |  |                 |      |        |
|         |      |             |         |      |                      |  |                 |      |        |
| Изм     | Лист | № докум     | Подпись | Дата |                      |  |                 |      |        |
| Разраб  |      | Иванов С.А. |         |      | Каркасный дом        |  | Стадия          | Лист | Листов |
| Пров    |      | Петров И.И. |         |      |                      |  | КД              | 40   | 65     |
| Т.контр |      |             |         |      |                      |  |                 |      |        |
|         |      |             |         |      | Стена СН_18 - Каркас |  | ООО ГК "Моудль" |      |        |
| Н.контр |      |             |         |      |                      |  |                 |      |        |
| Утв     |      |             |         |      |                      |  |                 |      |        |

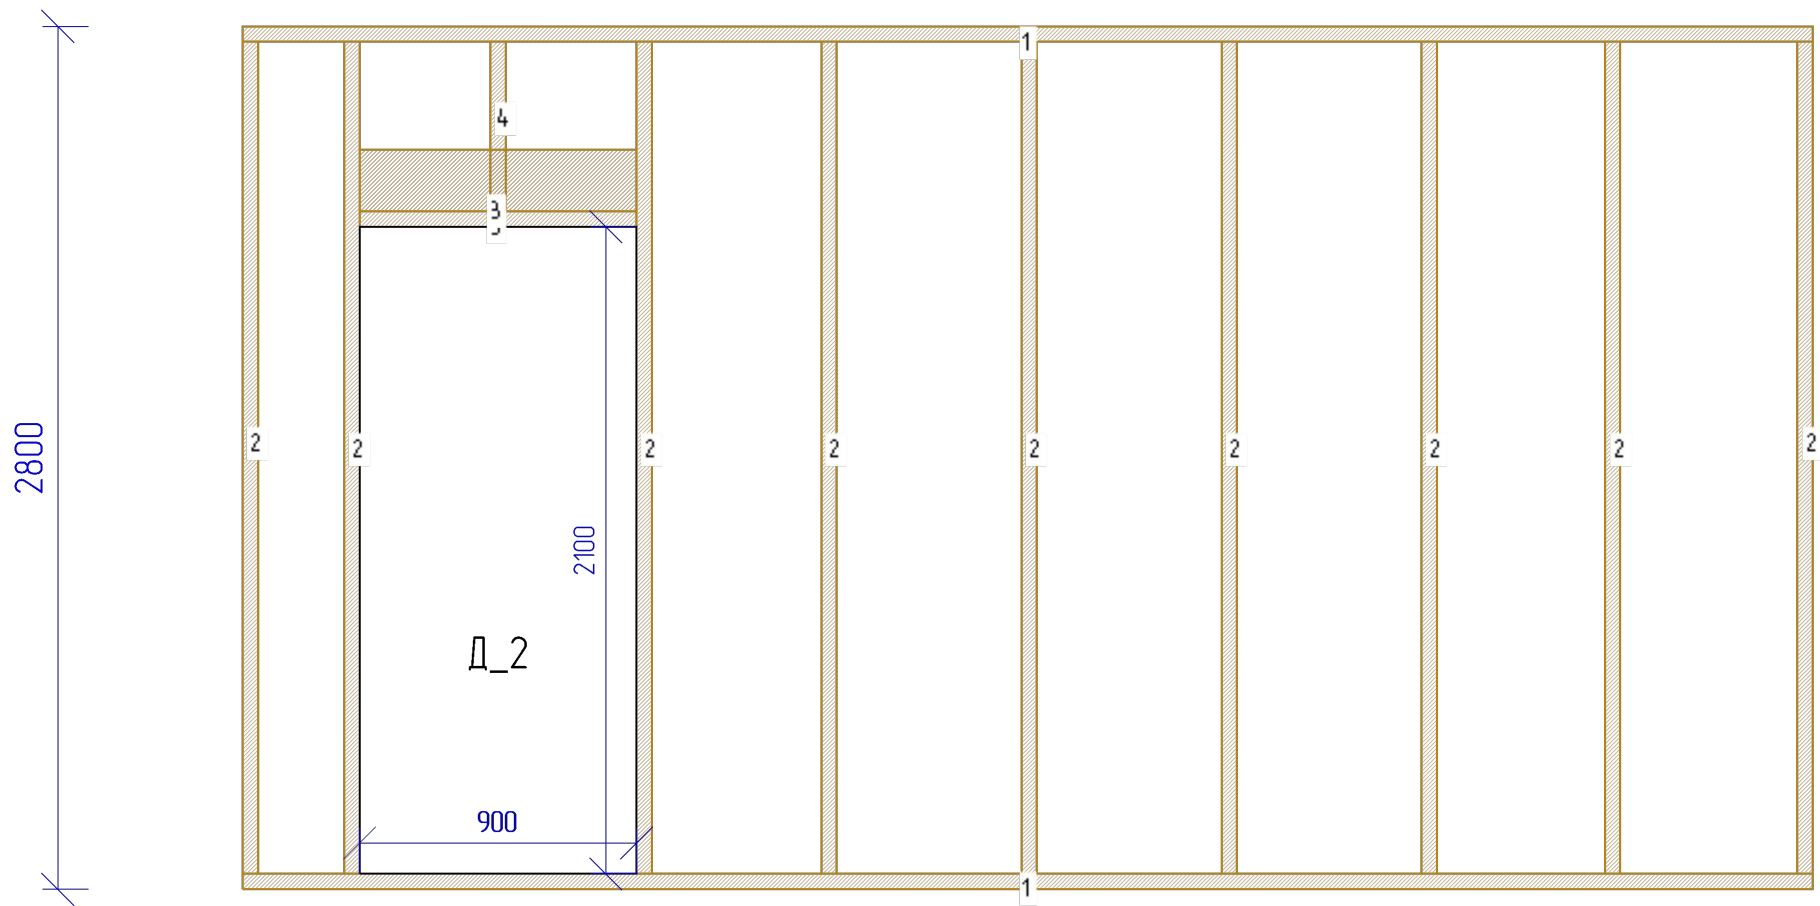

| N  | Марк  | Сечение | Длина | Колич |
|----|-------|---------|-------|-------|
| 1. | ДЗ_63 | 200x50  | 5100  | 2     |
| 2. | ДЗ_25 | 200x50  | 2700  | 9     |
| 3. | ДЗ_9  | 200x50  | 900   | 3     |
| 4. | ДЗ_3  | 200x50  | 550   | 1     |


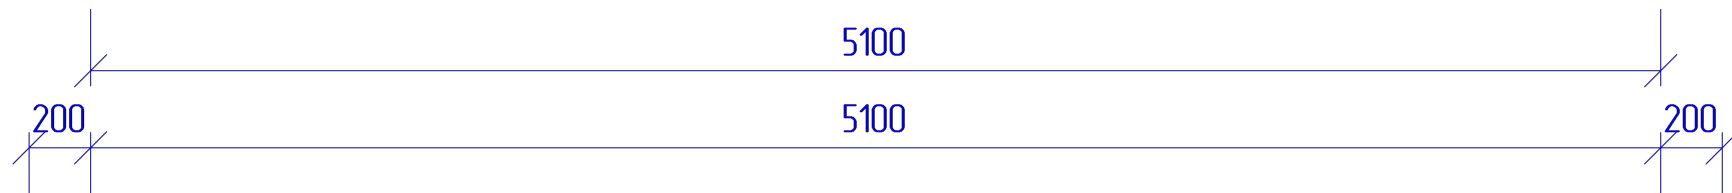


5

8


|         |      |             |         |      |                     |                 |      |        |
|---------|------|-------------|---------|------|---------------------|-----------------|------|--------|
|         |      |             |         |      | МД-19-07            |                 |      |        |
|         |      |             |         |      |                     |                 |      |        |
|         |      |             |         |      |                     |                 |      |        |
|         |      |             |         |      |                     |                 |      |        |
| Изм     | Лист | № докум     | Подпись | Дата |                     |                 |      |        |
| Разраб  |      | Иванов С.А. |         |      |                     |                 |      |        |
| Пров    |      | Петров И.И. |         |      |                     |                 |      |        |
| Т.контр |      |             |         |      | Каркасный дом       | Стадия          | Лист | Листов |
|         |      |             |         |      |                     | КД              | 41   | 65     |
|         |      |             |         |      |                     |                 |      |        |
| Н.контр |      |             |         |      | Стена СВ_9 - Каркас | ООО ГК "Моудль" |      |        |
| Уте     |      |             |         |      |                     |                 |      |        |

2800

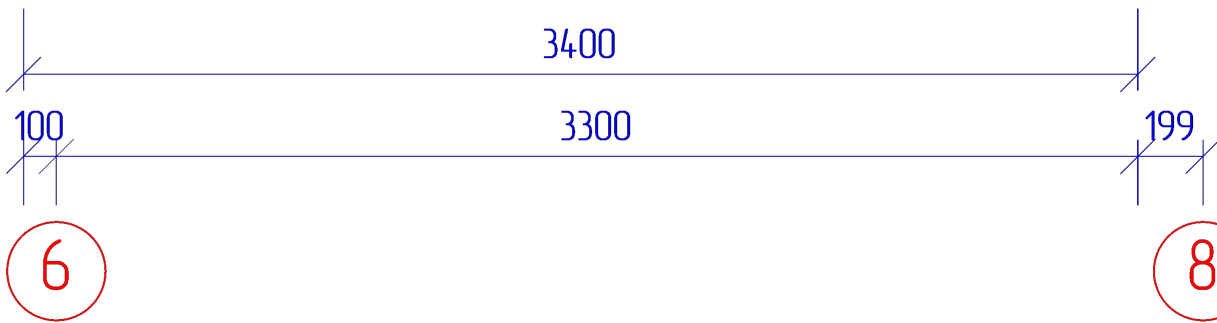
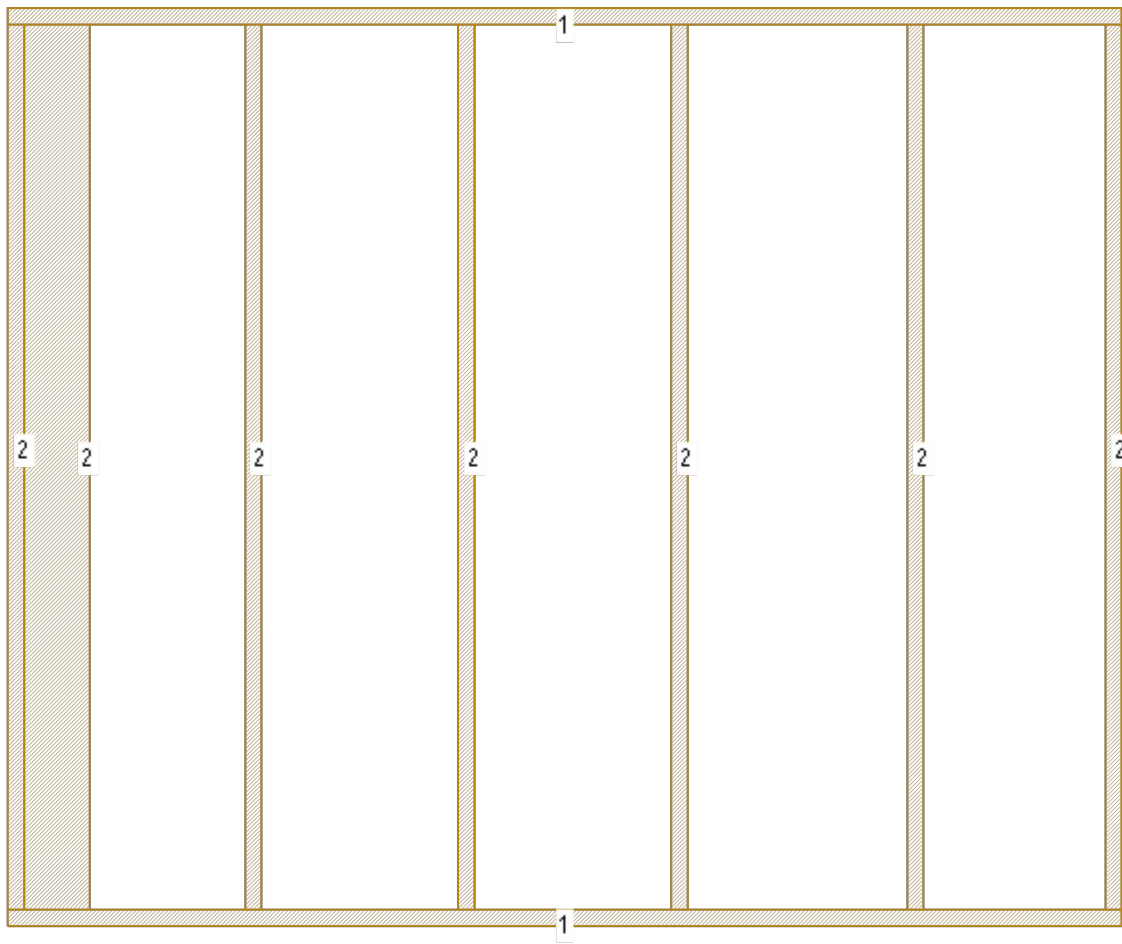


| N  | Марк  | Сечение | Длина | Колич |
|----|-------|---------|-------|-------|
| 1. | ДЗ_49 | 200х50  | 3400  | 2     |
| 2. | ДЗ_25 | 200х50  | 2700  | 7     |

|         |      |             |         |      |                      |                 |      |        |
|---------|------|-------------|---------|------|----------------------|-----------------|------|--------|
|         |      |             |         |      | МД-19-07             |                 |      |        |
|         |      |             |         |      |                      |                 |      |        |
|         |      |             |         |      |                      |                 |      |        |
|         |      |             |         |      |                      |                 |      |        |
| Изм     | Лист | № докум     | Подпись | Дата |                      |                 |      |        |
| Разраб  |      | Иванов С.А. |         |      |                      |                 |      |        |
| Пров    |      | Петров И.И. |         |      |                      |                 |      |        |
| Т.контр |      |             |         |      | Каркасный дом        | Стадия          | Лист | Листов |
|         |      |             |         |      |                      | КД              | 42   | 65     |
|         |      |             |         |      |                      |                 |      |        |
| Н.контр |      |             |         |      | Стена СВ_10 - Каркас | ООО ГК "Моудль" |      |        |
| Утв     |      |             |         |      |                      |                 |      |        |


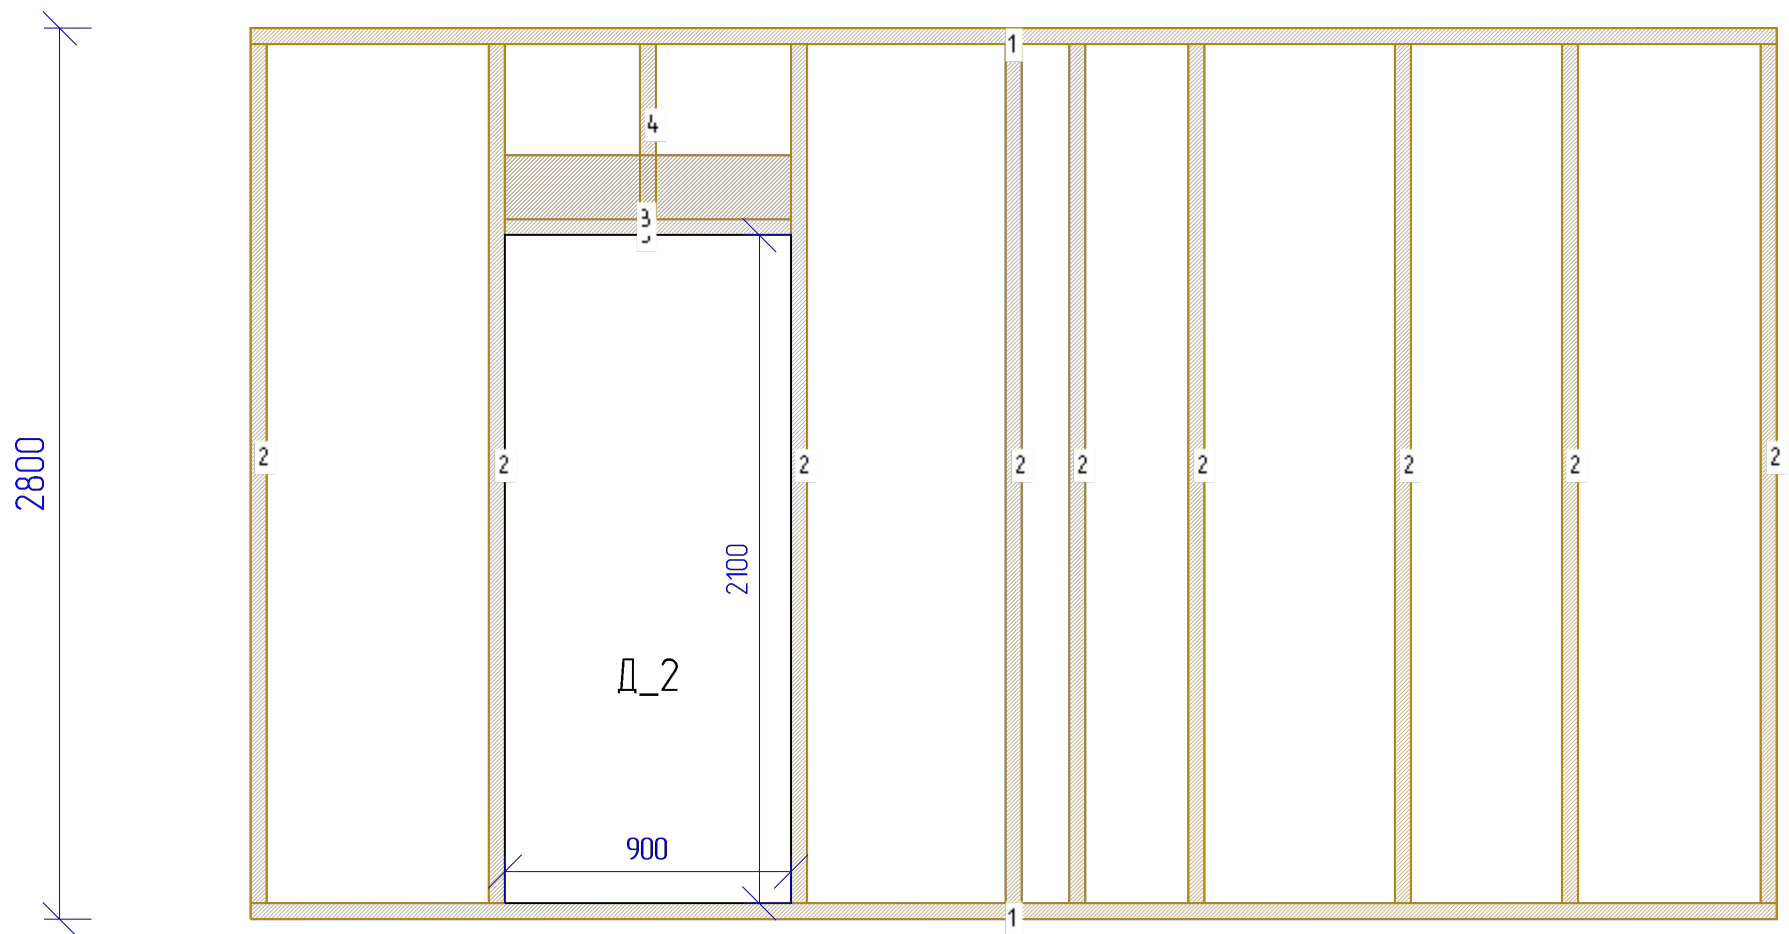


| N  | Марк  | Сечение | Длина | Колич |
|----|-------|---------|-------|-------|
| 1. | Д3_60 | 200x50  | 4800  | 2     |
| 2. | Д3_25 | 200x50  | 2700  | 9     |
| 3. | Д3_9  | 200x50  | 900   | 3     |
| 4. | Д3_3  | 200x50  | 550   | 1     |

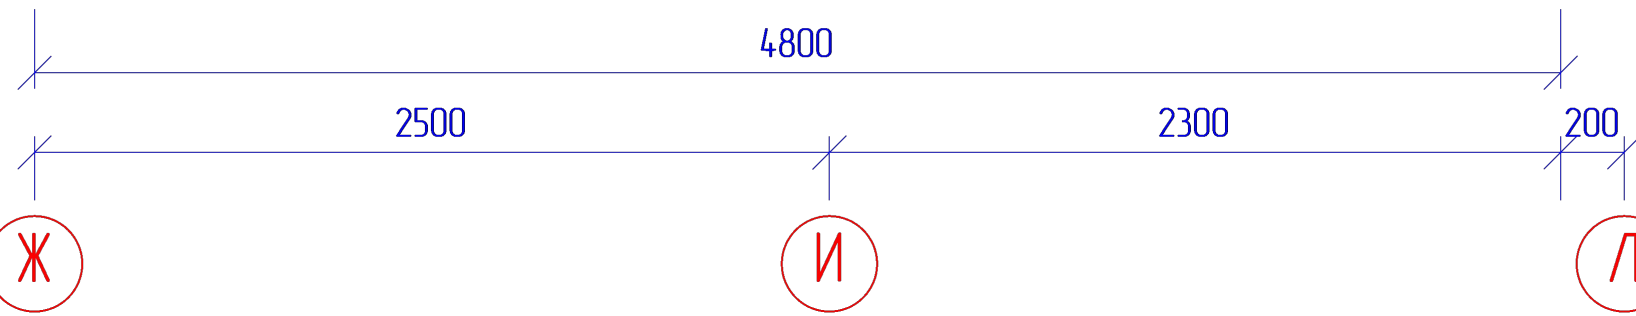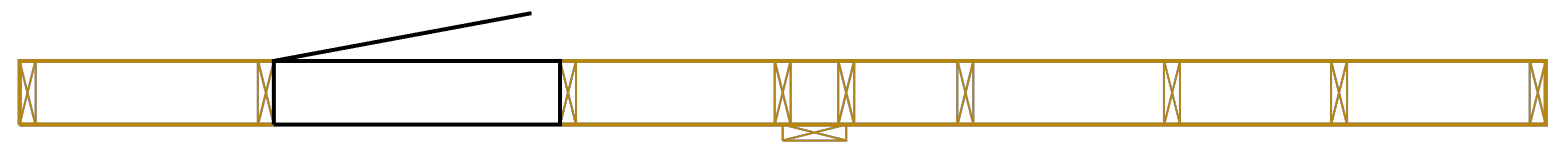

|         |      |             |         |      |                      |  |                 |      |        |
|---------|------|-------------|---------|------|----------------------|--|-----------------|------|--------|
|         |      |             |         |      | МД-19-07             |  |                 |      |        |
|         |      |             |         |      |                      |  |                 |      |        |
|         |      |             |         |      |                      |  |                 |      |        |
| Изм     | Лист | № докум     | Подпись | Дата |                      |  |                 |      |        |
| Разраб  |      | Иванов С.А. |         |      | Каркасный дом        |  | Стадия          | Лист | Листов |
| Пров    |      | Петров И.И. |         |      |                      |  | КД              | 43   | 65     |
| Т.контр |      |             |         |      |                      |  |                 |      |        |
|         |      |             |         |      | Стена СВ_11 - Каркас |  | ООО ГК "Моудль" |      |        |
| Н.контр |      |             |         |      |                      |  |                 |      |        |
| Уте     |      |             |         |      |                      |  |                 |      |        |



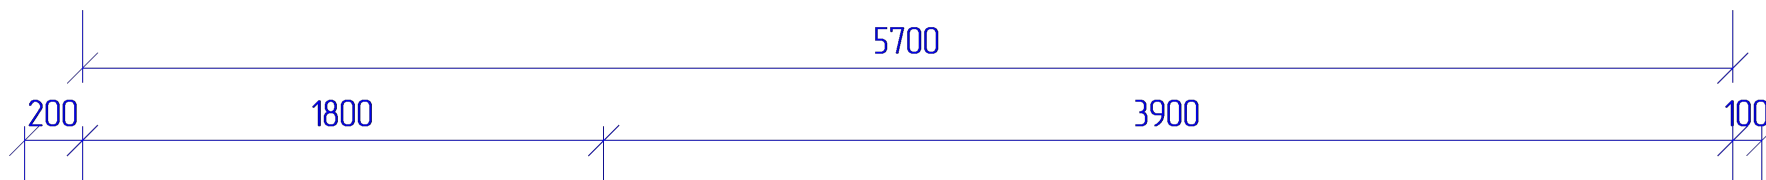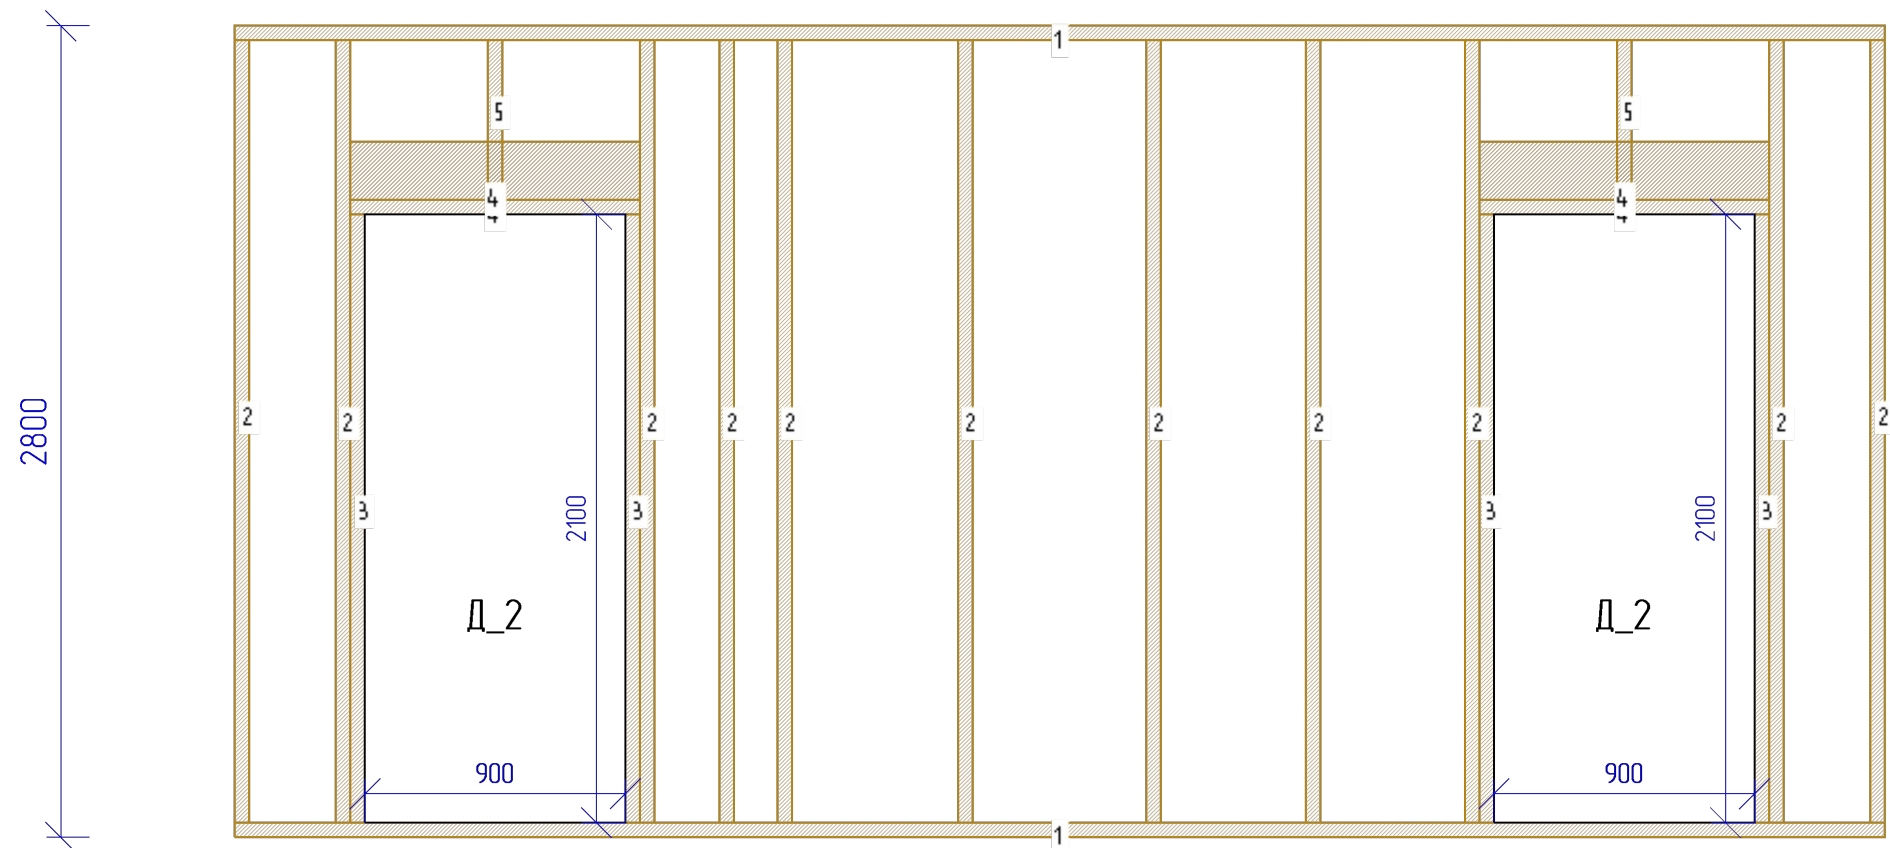



3

4

6


| N  | Марк  | Сечение | Длина | Колич |
|----|-------|---------|-------|-------|
| 1. | Д3_69 | 200x50  | 5700  | 2     |
| 2. | Д3_25 | 200x50  | 2700  | 11    |
| 3. | Д3_20 | 200x50  | 2100  | 4     |
| 4. | Д3_10 | 200x50  | 1000  | 6     |
| 5. | Д3_3  | 200x50  | 550   | 2     |

|         |      |             |         |      |                      |                 |      |        |
|---------|------|-------------|---------|------|----------------------|-----------------|------|--------|
|         |      |             |         |      | МД-19-07             |                 |      |        |
|         |      |             |         |      |                      |                 |      |        |
|         |      |             |         |      |                      |                 |      |        |
| Изм     | Лист | № докум     | Подпись | Дата |                      |                 |      |        |
| Разраб  |      | Иванов С.А. |         |      | Каркасный дом        | Стадия          | Лист | Листов |
| Пров    |      | Петров И.И. |         |      |                      | КД              | 44   | 65     |
| Т.контр |      |             |         |      |                      |                 |      |        |
|         |      |             |         |      | Стена СВ_12 - Каркас | ООО ГК "Моудль" |      |        |
| Н.контр |      |             |         |      |                      |                 |      |        |
| Утв     |      |             |         |      |                      |                 |      |        |

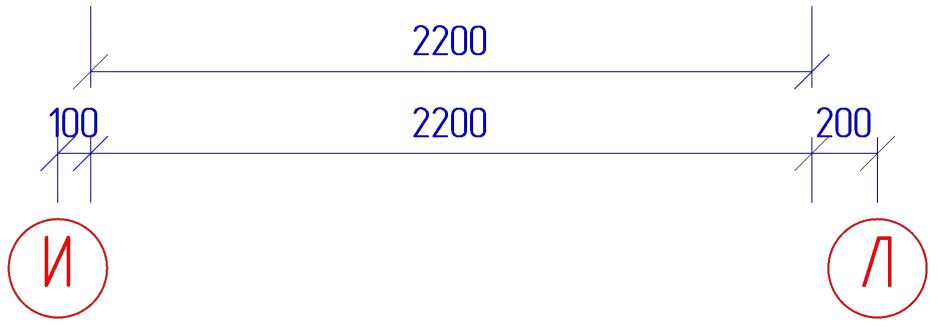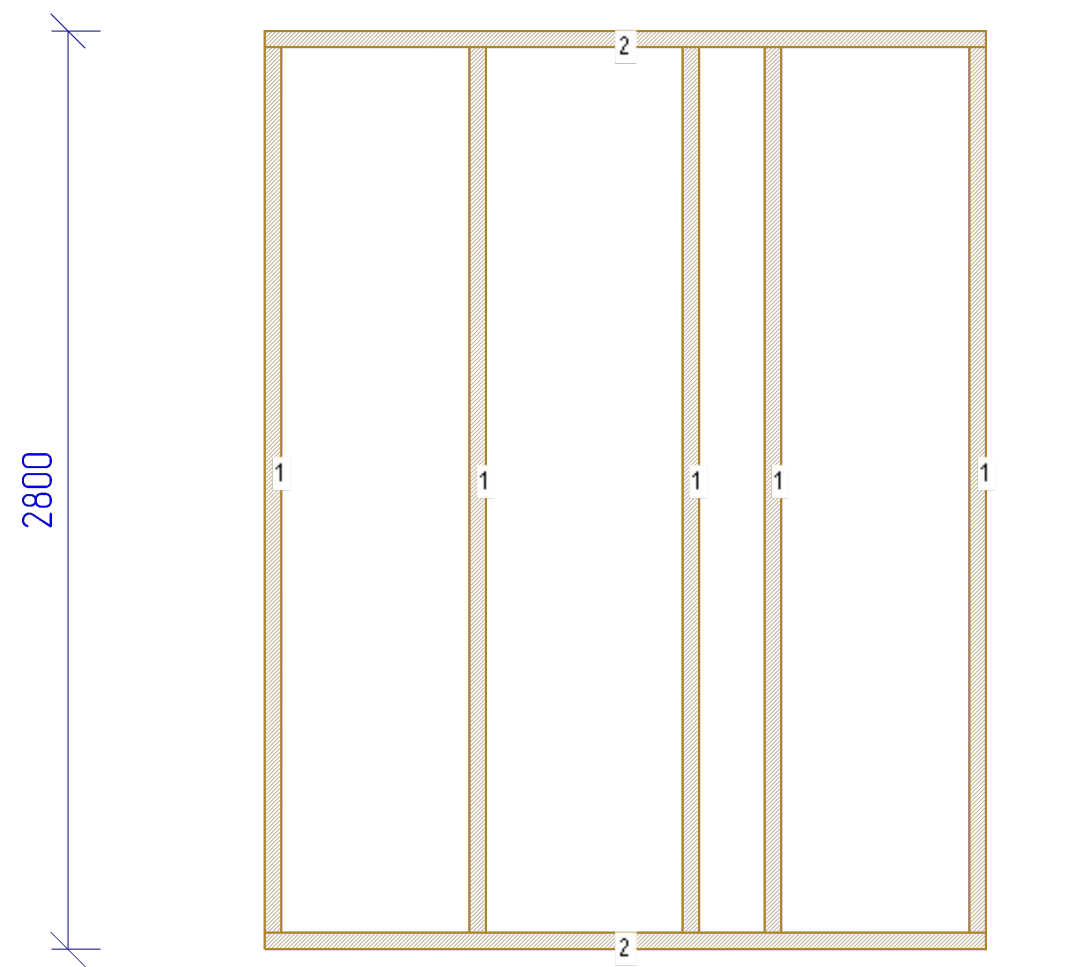

| N  | Марк  | Сечение | Длина | Колич |
|----|-------|---------|-------|-------|
| 1. | Д3_25 | 200х50  | 2700  | 5     |
| 2. | Д3_21 | 200х50  | 2200  | 2     |

|         |      |             |         |      |                      |  |                 |      |        |
|---------|------|-------------|---------|------|----------------------|--|-----------------|------|--------|
|         |      |             |         |      | МД-19-07             |  |                 |      |        |
|         |      |             |         |      |                      |  |                 |      |        |
|         |      |             |         |      |                      |  |                 |      |        |
| Изм     | Лист | № докум     | Подпись | Дата |                      |  |                 |      |        |
| Разраб  |      | Иванов С.А. |         |      | Каркасный дом        |  | Стадия          | Лист | Листов |
| Пров    |      | Петров И.И. |         |      |                      |  | КД              | 45   | 65     |
| Т.контр |      |             |         |      |                      |  |                 |      |        |
|         |      |             |         |      | Стена СВ_13 - Каркас |  | ООО ГК "Моудль" |      |        |
|         |      |             |         |      |                      |  |                 |      |        |
| Н.контр |      |             |         |      |                      |  |                 |      |        |
| Утв     |      |             |         |      |                      |  |                 |      |        |

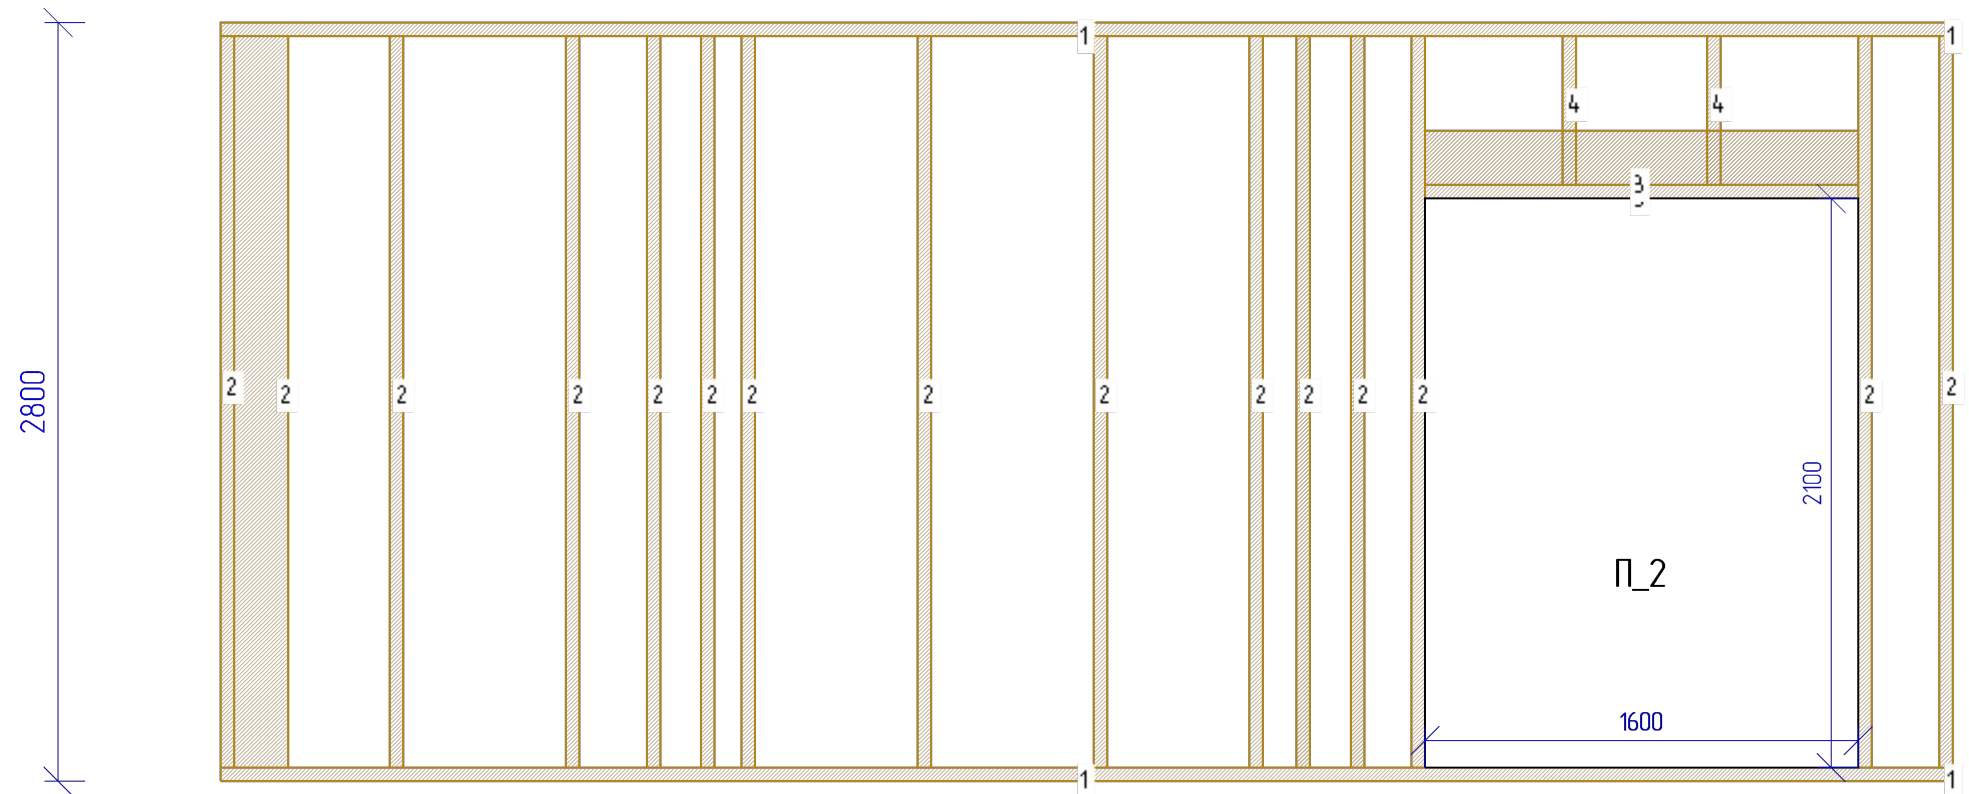


| N  | Марк  | Сечение | Длина | Колич |
|----|-------|---------|-------|-------|
| 1. | Д3_40 | 200x50  | 3200  | 4     |
| 2. | Д3_25 | 200x50  | 2700  | 17    |
| 3. | Д3_15 | 200x50  | 1600  | 3     |
| 4. | Д3_3  | 200x50  | 550   | 2     |





А Б Д Ж

|         |      |             |         |      |                      |  |                 |      |
|---------|------|-------------|---------|------|----------------------|--|-----------------|------|
|         |      |             |         |      | МД-19-07             |  |                 |      |
|         |      |             |         |      |                      |  |                 |      |
|         |      |             |         |      |                      |  |                 |      |
| Изм     | Лист | № докум     | Подпись | Дата |                      |  |                 |      |
| Разраб  |      | Иванов С.А. |         |      | Каркасный дом        |  | Стадия          | Лист |
| Пров    |      | Петров И.И. |         |      |                      |  | КД              | 46   |
| Т.контр |      |             |         |      |                      |  |                 | 65   |
| Н.контр |      |             |         |      | Стена СВ_14 - Каркас |  | ООО ГК "Моудль" |      |
| Утв     |      |             |         |      |                      |  |                 |      |

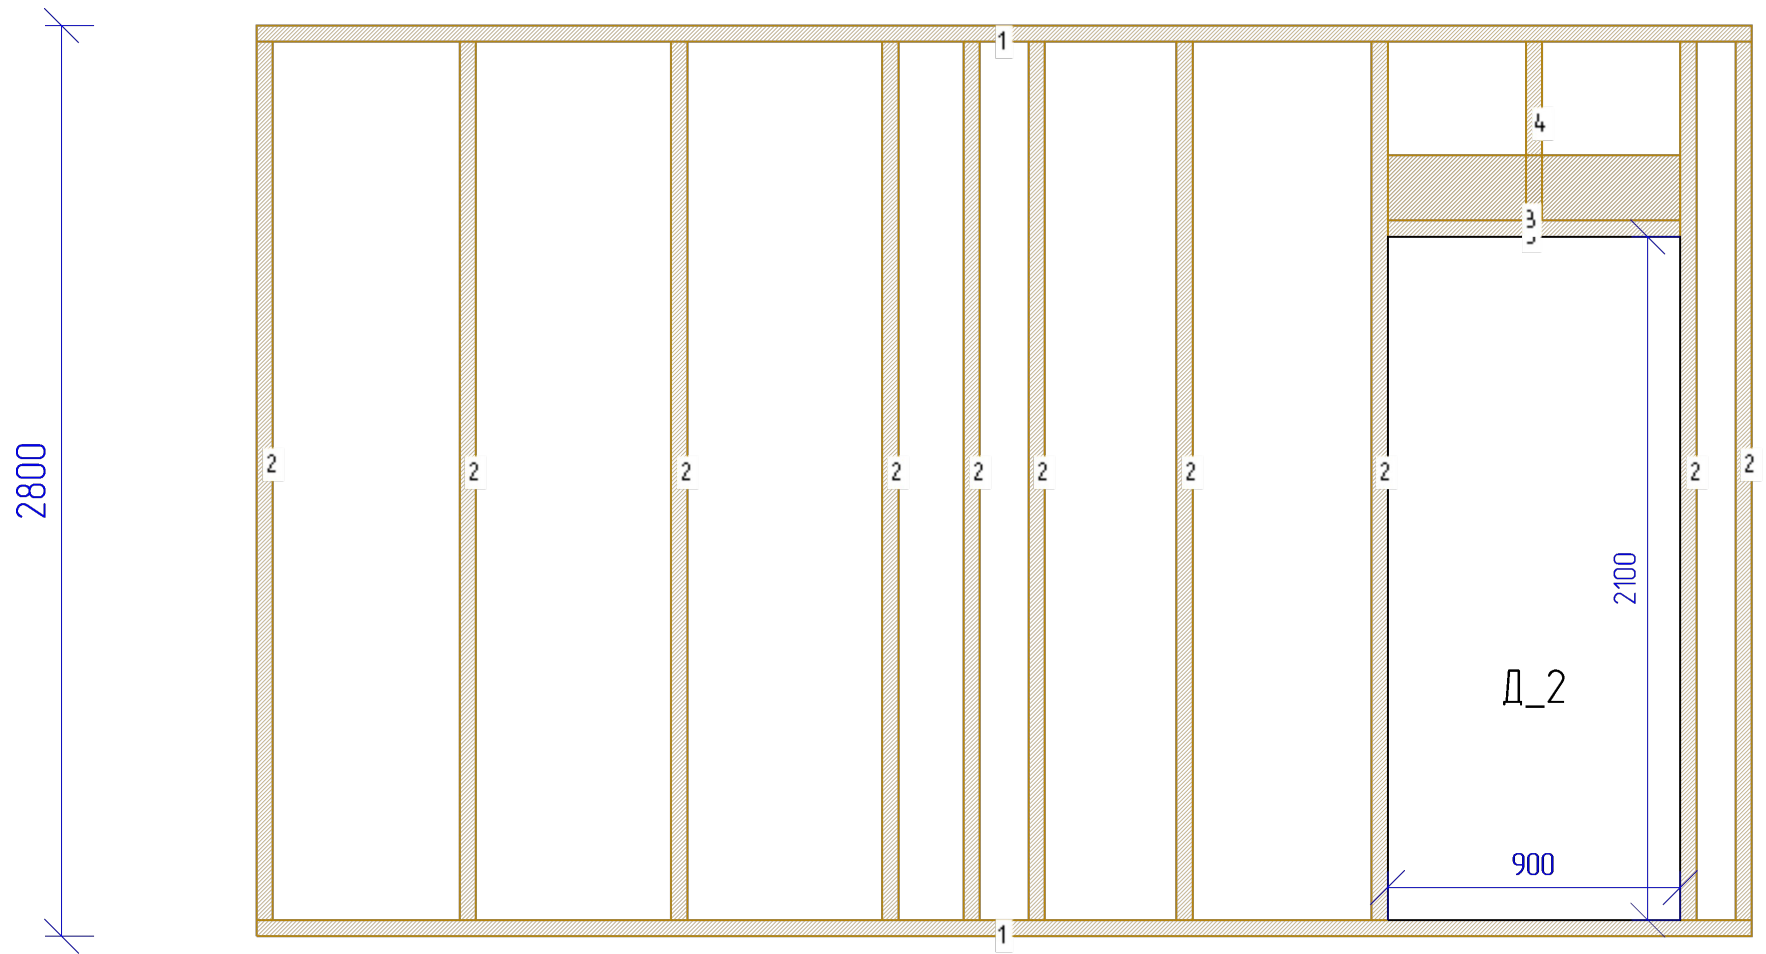

| N  | Марк  | Сечение | Длина | Колич |
|----|-------|---------|-------|-------|
| 1. | ДЗ_58 | 200x50  | 4600  | 2     |
| 2. | ДЗ_25 | 200x50  | 2700  | 10    |
| 3. | ДЗ_9  | 200x50  | 900   | 3     |
| 4. | ДЗ_3  | 200x50  | 550   | 1     |

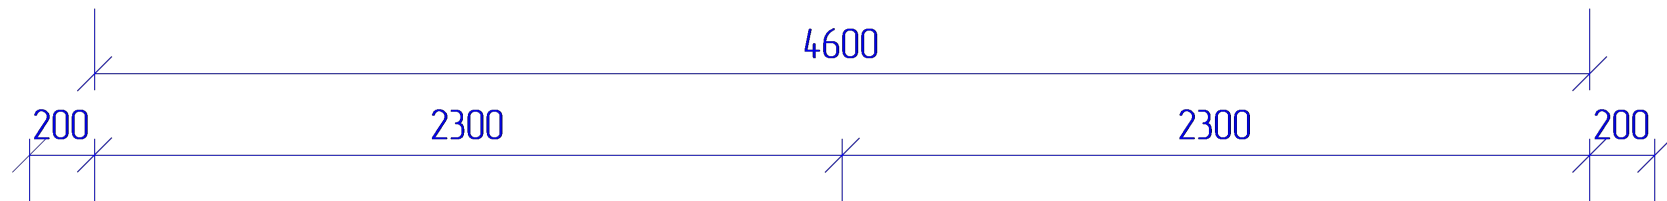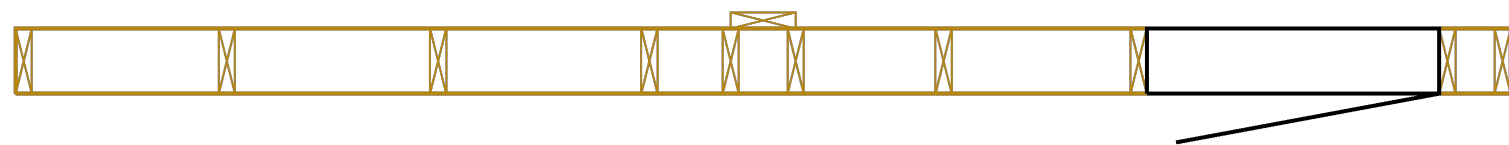


Б

Д

Ж

|         |      |             |         |      |                      |  |                 |      |        |
|---------|------|-------------|---------|------|----------------------|--|-----------------|------|--------|
|         |      |             |         |      | МД-19-07             |  |                 |      |        |
|         |      |             |         |      |                      |  |                 |      |        |
|         |      |             |         |      |                      |  |                 |      |        |
| Изм     | Лист | № докум     | Подпись | Дата |                      |  |                 |      |        |
| Разраб  |      | Иванов С.А. |         |      | Каркасный дом        |  | Стадия          | Лист | Листов |
| Пров    |      | Петров И.И. |         |      |                      |  | КД              | 47   | 65     |
| Т.контр |      |             |         |      |                      |  |                 |      |        |
|         |      |             |         |      | Стена СВ_15 - Каркас |  | ООО ГК "Моудль" |      |        |
| Н.контр |      |             |         |      |                      |  |                 |      |        |
| Уте     |      |             |         |      |                      |  |                 |      |        |




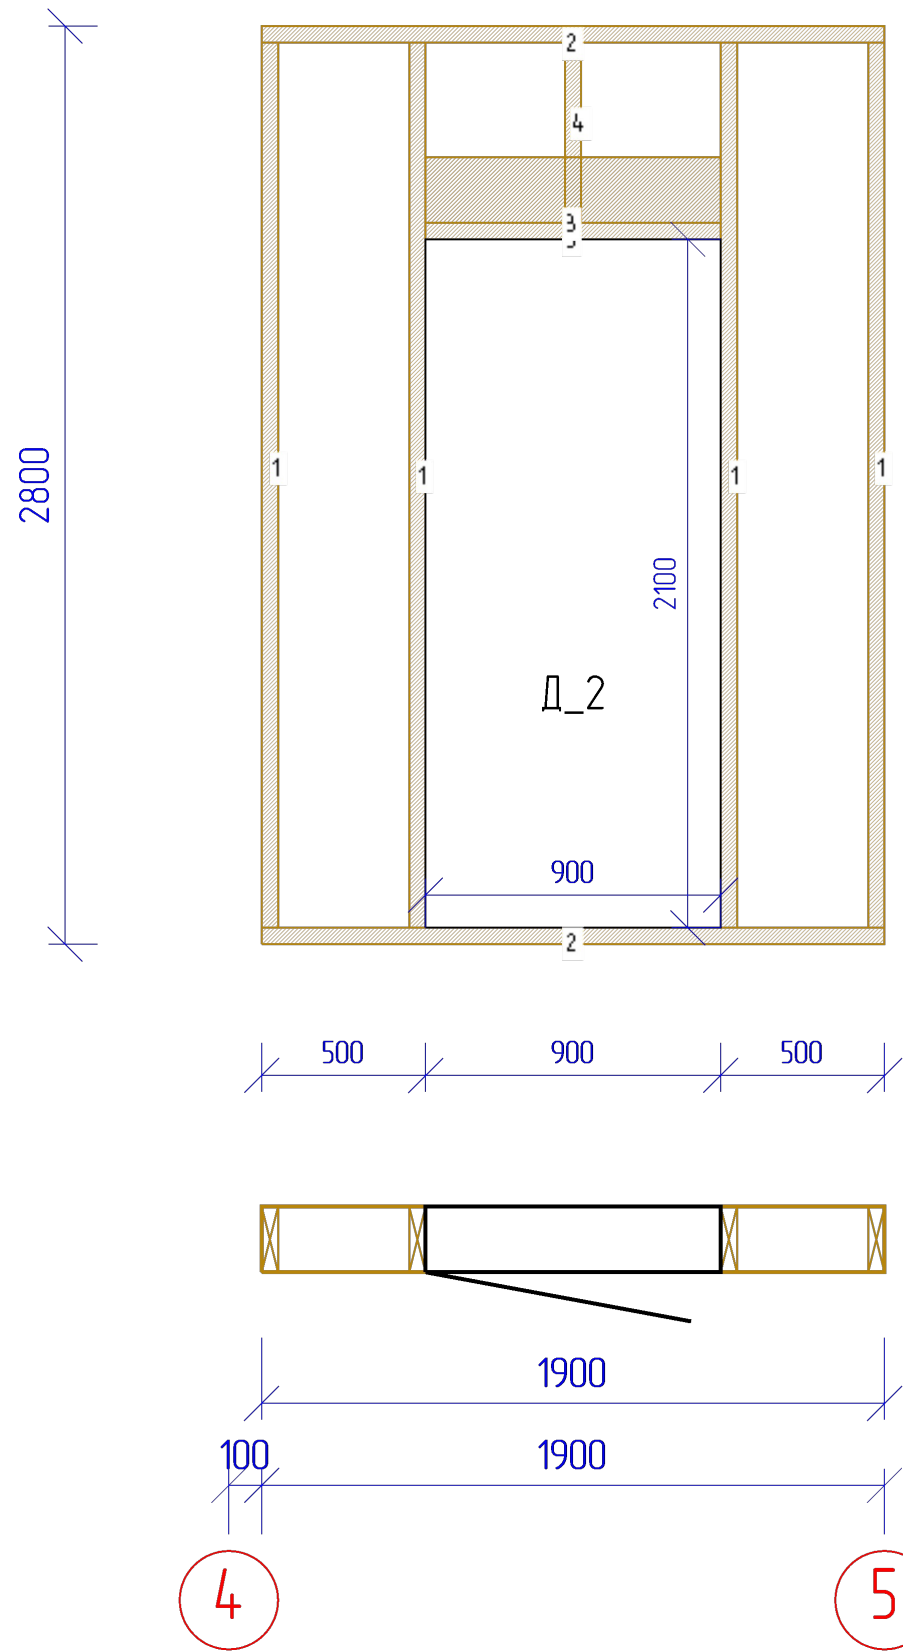

| N  | Марк  | Сечение | Длина | Колич |
|----|-------|---------|-------|-------|
| 1. | ДЗ_25 | 200х50  | 2700  | 4     |
| 2. | ДЗ_17 | 200х50  | 1900  | 2     |
| 3. | ДЗ_9  | 200х50  | 900   | 3     |
| 4. | ДЗ_3  | 200х50  | 550   | 1     |

|         |             |         |         |      |                      |                 |      |        |
|---------|-------------|---------|---------|------|----------------------|-----------------|------|--------|
|         |             |         |         |      | МД-19-07             |                 |      |        |
|         |             |         |         |      |                      |                 |      |        |
|         |             |         |         |      |                      |                 |      |        |
| Изм     | Лист        | № докум | Подпись | Дата |                      |                 |      |        |
| Разраб  | Иванов С.А. |         |         |      | Каркасный дом        | Стадия          | Лист | Листов |
| Пров    | Петров И.И. |         |         |      |                      | КД              | 48   | 65     |
| Т.контр |             |         |         |      |                      |                 |      |        |
|         |             |         |         |      | Стена СВ_16 - Каркас | ООО ГК "Моудль" |      |        |
| Н.контр |             |         |         |      |                      |                 |      |        |
| Уте     |             |         |         |      |                      |                 |      |        |

1100

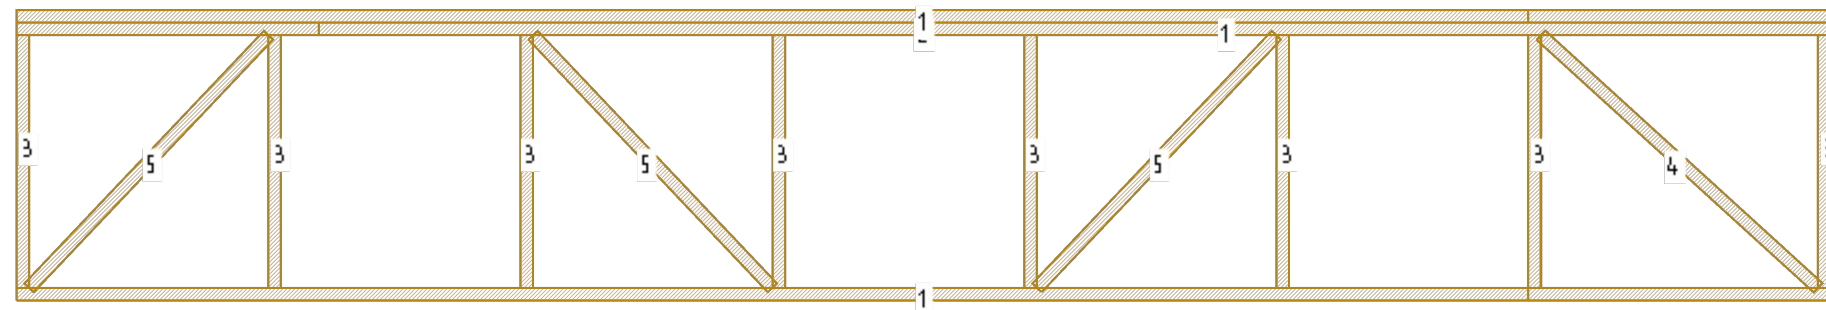


7200

| N  | Марк  | Сечение | Длина | Колич |
|----|-------|---------|-------|-------|
| 1. | Д1_15 | 150x50  | 6000  | 3     |
| 2. | Д1_3  | 150x50  | 1200  | 3     |
| 3. | Д1_1  | 150x50  | 1000  | 8     |
| 4. | Д1_6  | 150x50  | 1487  | 1     |
| 5. | Д1_5  | 150x50  | 1379  | 3     |

2

|         |      |             |         |      |                    |  |                 |      |
|---------|------|-------------|---------|------|--------------------|--|-----------------|------|
|         |      |             |         |      | МД-19-07           |  |                 |      |
|         |      |             |         |      |                    |  |                 |      |
|         |      |             |         |      |                    |  |                 |      |
|         |      |             |         |      |                    |  |                 |      |
| Изм     | Лист | № докум     | Подпись | Дата |                    |  |                 |      |
| Разраб  |      | Иванов С.А. |         |      | Каркасный дом      |  | Стадия          | Лист |
| Пров    |      | Петров И.И. |         |      |                    |  | КД              | 49   |
| Т.контр |      |             |         |      |                    |  |                 | 65   |
|         |      |             |         |      | Стена Ч_1 - Каркас |  | ООО ГК "Моудль" |      |
| Н.контр |      |             |         |      |                    |  |                 |      |
| Утв     |      |             |         |      |                    |  |                 |      |

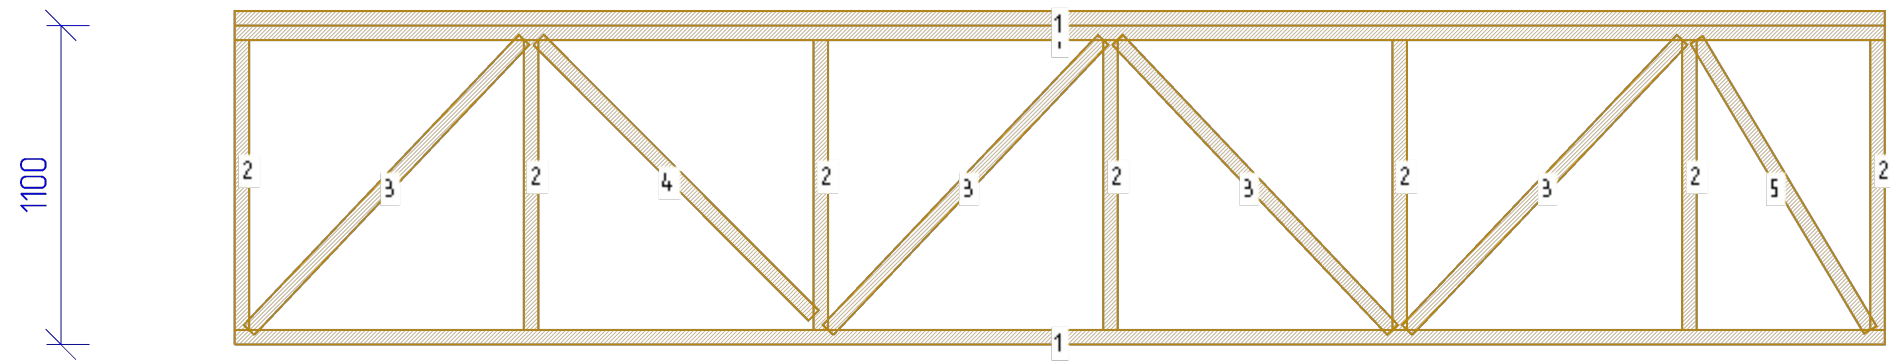


| N  | Марк  | Сечение | Длина | Колич |
|----|-------|---------|-------|-------|
| 1. | Д1_14 | 150x50  | 5700  | 3     |
| 2. | Д1_1  | 150x50  | 1000  | 7     |
| 3. | Д1_5  | 150x50  | 1379  | 4     |
| 4. | Д1_4  | 150x50  | 1344  | 1     |
| 5. | Д1_2  | 150x50  | 1166  | 1     |



|         |      |             |         |      |                    |  |                 |      |        |
|---------|------|-------------|---------|------|--------------------|--|-----------------|------|--------|
|         |      |             |         |      | МД-19-07           |  |                 |      |        |
|         |      |             |         |      |                    |  |                 |      |        |
|         |      |             |         |      |                    |  |                 |      |        |
| Изм     | Лист | № докум     | Подпись | Дата |                    |  |                 |      |        |
| Разраб  |      | Иванов С.А. |         |      | Каркасный дом      |  | Стадия          | Лист | Листов |
| Пров    |      | Петров И.И. |         |      |                    |  | КД              | 50   | 65     |
| Т.контр |      |             |         |      |                    |  |                 |      |        |
|         |      |             |         |      | Стена Ч_2 - Каркас |  | ООО ГК "Моудль" |      |        |
| Н.контр |      |             |         |      |                    |  |                 |      |        |
| Утв     |      |             |         |      |                    |  |                 |      |        |

1100

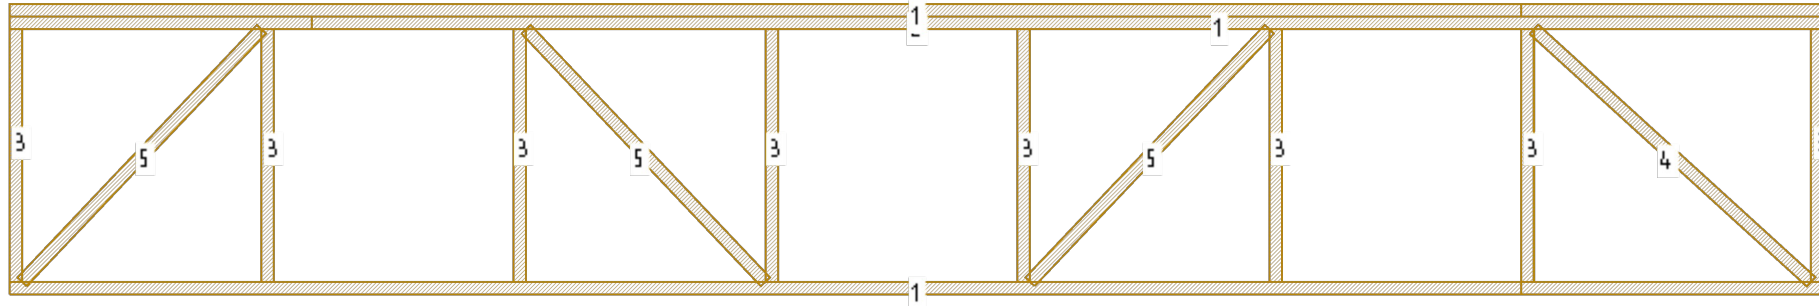


7200

| N  | Марк  | Сечение | Длина | Колич |
|----|-------|---------|-------|-------|
| 1. | Д1_15 | 150x50  | 6000  | 3     |
| 2. | Д1_3  | 150x50  | 1200  | 3     |
| 3. | Д1_1  | 150x50  | 1000  | 8     |
| 4. | Д1_6  | 150x50  | 1487  | 1     |
| 5. | Д1_5  | 150x50  | 1379  | 3     |


2

|         |      |             |         |      |                    |                 |      |        |
|---------|------|-------------|---------|------|--------------------|-----------------|------|--------|
|         |      |             |         |      | МД-19-07           |                 |      |        |
|         |      |             |         |      |                    |                 |      |        |
|         |      |             |         |      |                    |                 |      |        |
| Изм     | Лист | № докум     | Подпись | Дата |                    |                 |      |        |
| Разраб  |      | Иванов С.А. |         |      | Каркасный дом      | Стадия          | Лист | Листов |
| Пров    |      | Петров И.И. |         |      |                    | ҚД              | 51   | 65     |
| Т.контр |      |             |         |      |                    |                 |      |        |
|         |      |             |         |      | Стена Ч_3 - Каркас | ООО ГК "Моудль" |      |        |
| Н.контр |      |             |         |      |                    |                 |      |        |
| Утв     |      |             |         |      |                    |                 |      |        |




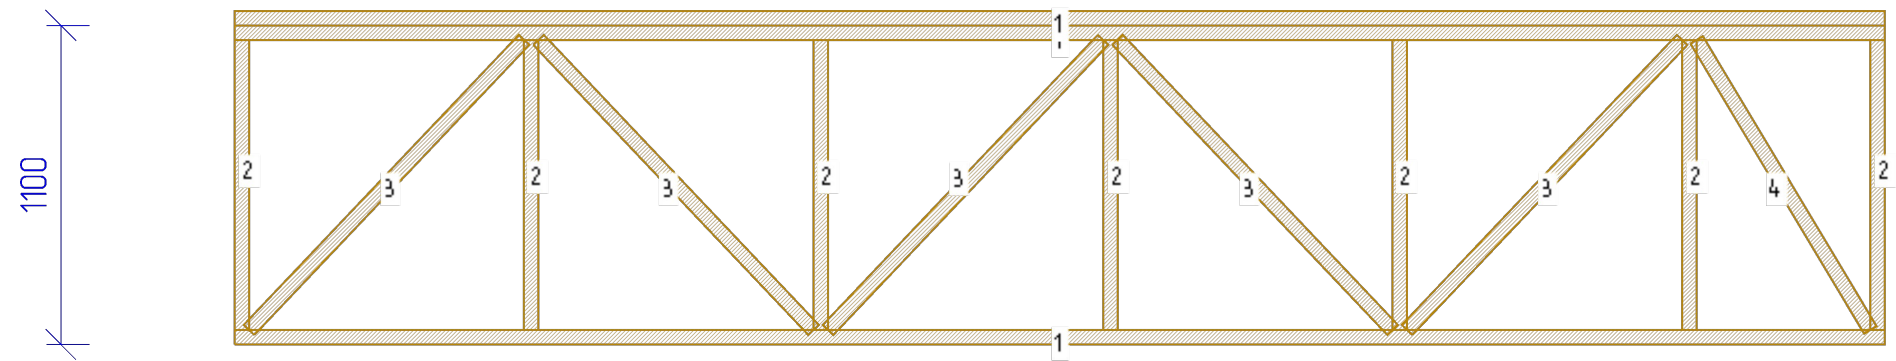

| N  | Марк  | Сечение | Длина | Колич |
|----|-------|---------|-------|-------|
| 1. | Д1_14 | 150x50  | 5700  | 3     |
| 2. | Д1_1  | 150x50  | 1000  | 7     |
| 3. | Д1_5  | 150x50  | 1379  | 5     |
| 4. | Д1_2  | 150x50  | 1166  | 1     |

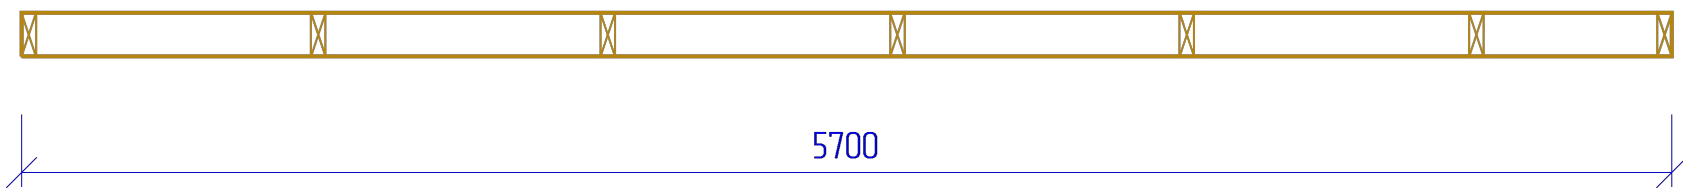


|         |      |             |         |      |                    |                 |      |        |
|---------|------|-------------|---------|------|--------------------|-----------------|------|--------|
|         |      |             |         |      | МД-19-07           |                 |      |        |
|         |      |             |         |      |                    |                 |      |        |
|         |      |             |         |      |                    |                 |      |        |
| Изм     | Лист | № докум     | Подпись | Дата |                    |                 |      |        |
| Разраб  |      | Иванов С.А. |         |      | Каркасный дом      | Стадия          | Лист | Листов |
| Прое    |      | Петров И.И. |         |      |                    | ҚД              | 52   | 65     |
| Т.контр |      |             |         |      |                    |                 |      |        |
|         |      |             |         |      | Стена Ч_4 - Каркас | ООО ГК "Моудль" |      |        |
| Н.контр |      |             |         |      |                    |                 |      |        |
| Уте     |      |             |         |      |                    |                 |      |        |

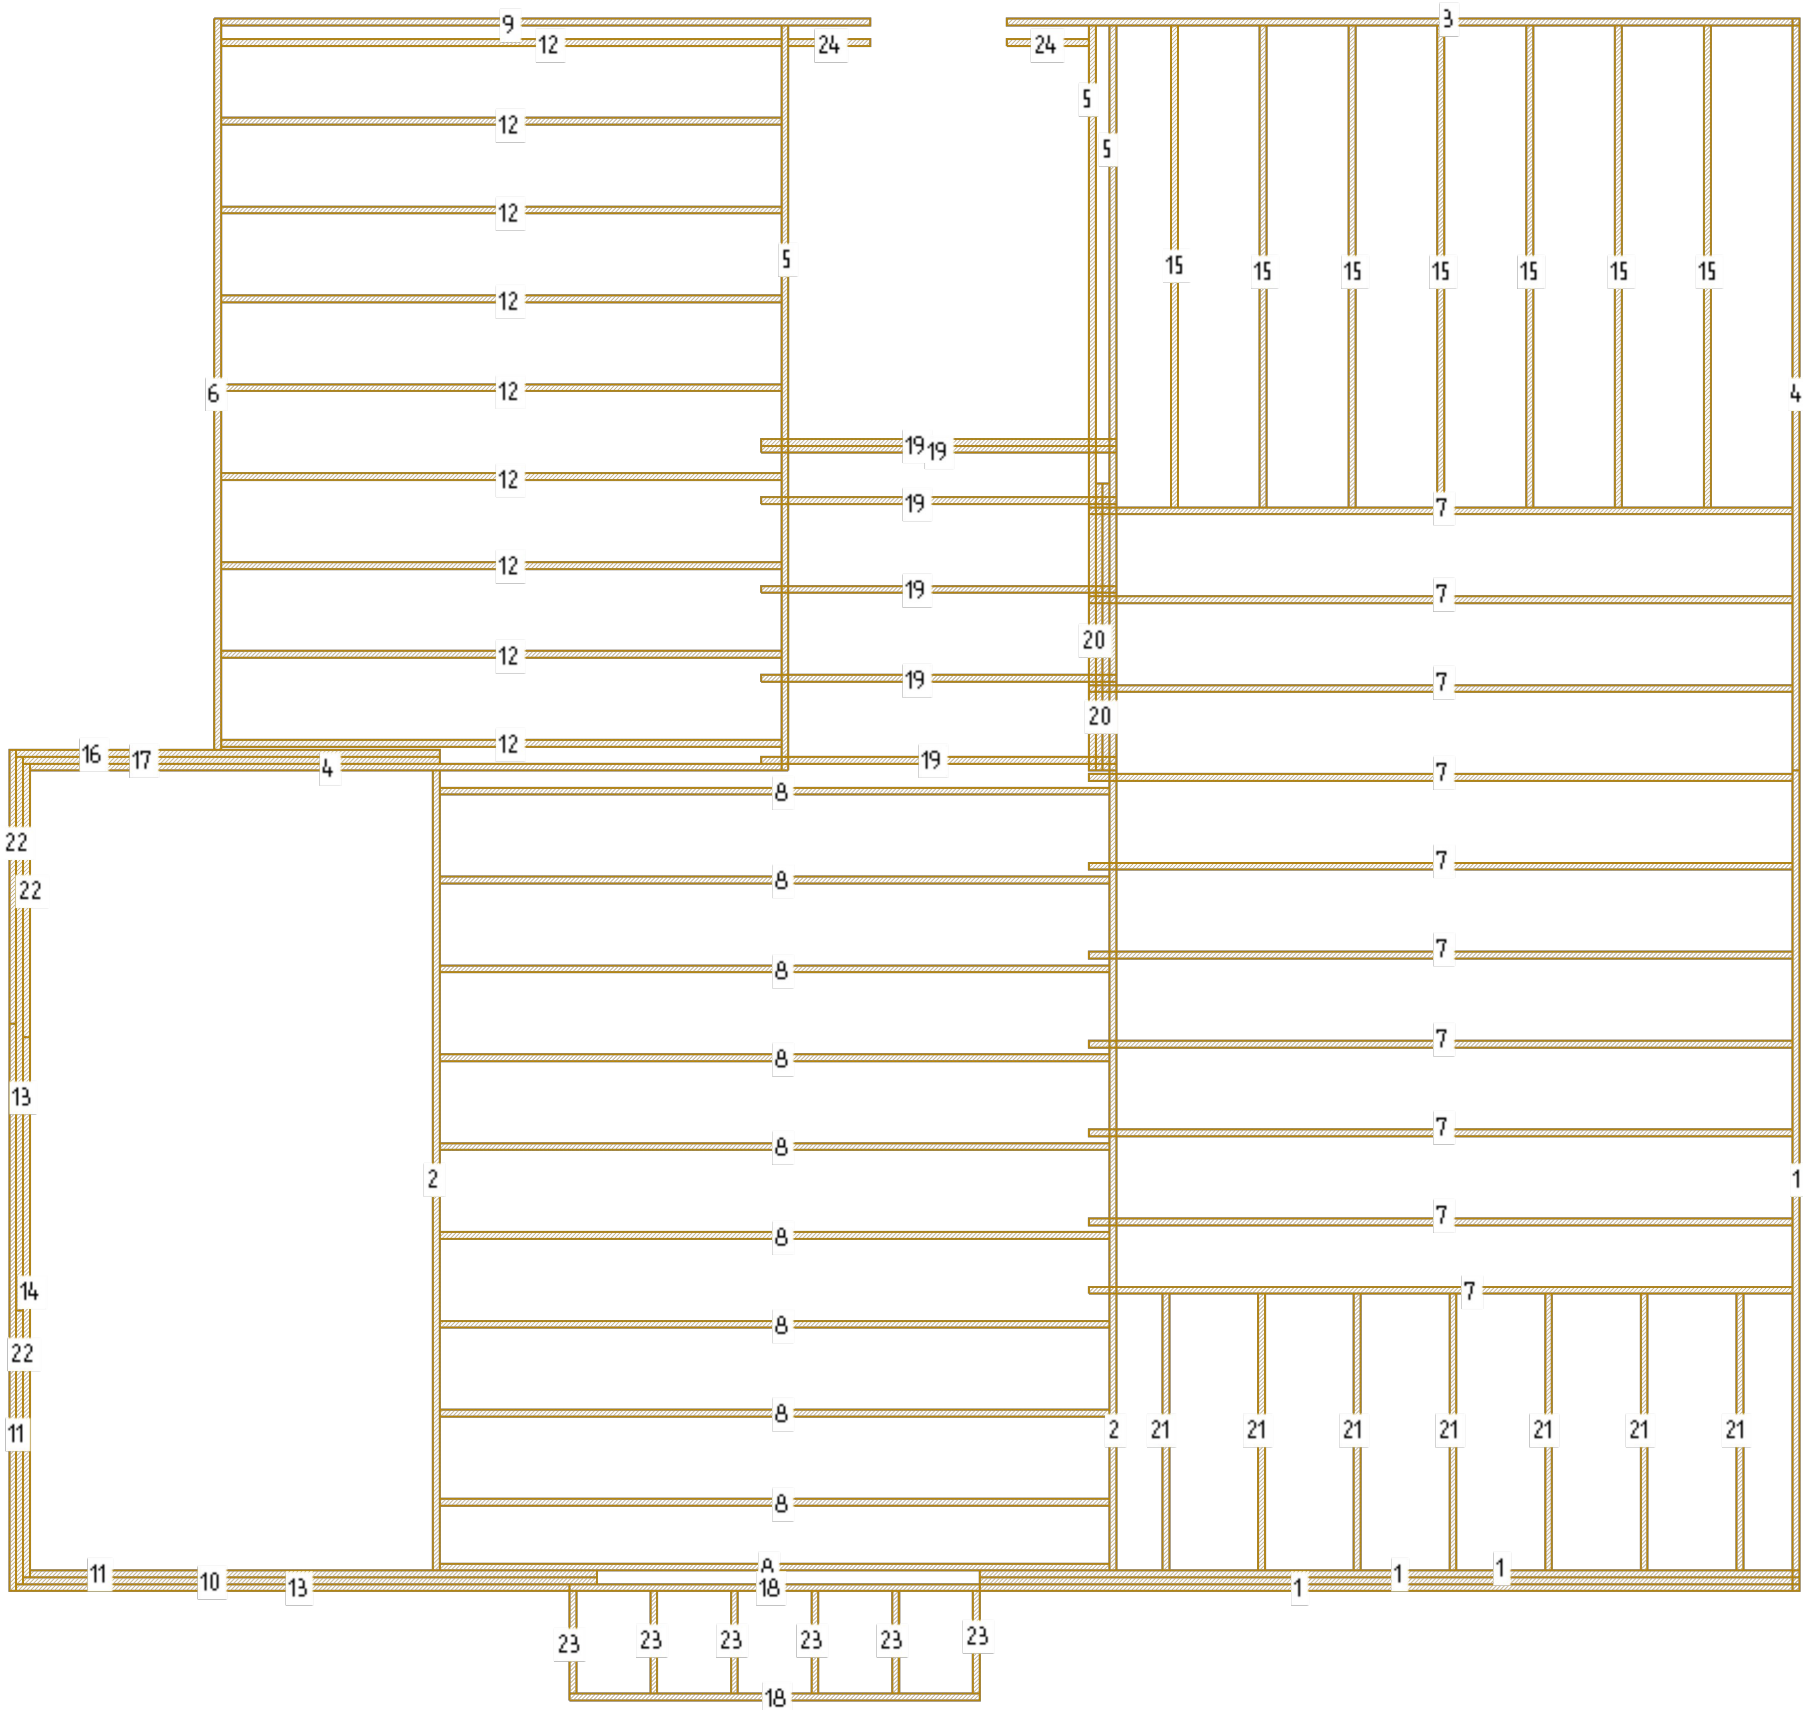


| N   | Марк  | Сечение | Длина | Колич |
|-----|-------|---------|-------|-------|
| 1.  | Д3_72 | 200x50  | 6000  | 4     |
| 2.  | Д3_71 | 200x50  | 5850  | 2     |
| 3.  | Д3_70 | 200x50  | 5800  | 1     |
| 4.  | Д3_67 | 200x50  | 5500  | 2     |
| 5.  | Д3_66 | 200x50  | 5450  | 3     |
| 6.  | Д3_65 | 200x50  | 5350  | 1     |
| 7.  | Д3_64 | 200x50  | 5150  | 10    |
| 8.  | Д3_61 | 200x50  | 4900  | 10    |
| 9.  | Д3_59 | 200x50  | 4750  | 1     |
| 10. | Д3_57 | 200x50  | 4200  | 1     |
| 11. | Д3_56 | 200x50  | 4150  | 2     |
| 12. | Д3_55 | 200x50  | 4100  | 9     |
| 13. | Д3_54 | 200x50  | 4050  | 2     |
| 14. | Д3_53 | 200x50  | 3950  | 1     |
| 15. | Д3_50 | 200x50  | 3525  | 7     |
| 16. | Д3_33 | 200x50  | 3100  | 1     |
| 17. | Д3_31 | 200x50  | 3050  | 1     |
| 18. | Д3_29 | 200x50  | 3000  | 2     |
| 19. | Д3_24 | 200x50  | 2600  | 6     |
| 20. | Д3_20 | 200x50  | 2100  | 2     |
| 21. | Д3_19 | 200x50  | 2025  | 7     |
| 22. | Д3_18 | 200x50  | 2000  | 3     |
| 23. | Д3_6  | 200x50  | 750   | 6     |
| 24. | Д3_4  | 200x50  | 600   | 2     |

|         |      |             |         |      |                     |                 |      |        |
|---------|------|-------------|---------|------|---------------------|-----------------|------|--------|
|         |      |             |         |      | МД-19-07            |                 |      |        |
|         |      |             |         |      |                     |                 |      |        |
|         |      |             |         |      |                     |                 |      |        |
|         |      |             |         |      |                     |                 |      |        |
| Изм     | Лист | № докум     | Подпись | Дата | Каркасный дом       | Стадия          | Лист | Листов |
| Разраб  |      | Иванов С.А. |         |      |                     | КД              | 53   | 65     |
| Пров    |      | Петров И.И. |         |      |                     |                 |      |        |
| Т.контр |      |             |         |      |                     |                 |      |        |
|         |      |             |         |      | Межэтажное - Каркас | ООО ГК "Моудль" |      |        |
| Н.контр |      |             |         |      |                     |                 |      |        |
| Утв     |      |             |         |      |                     |                 |      |        |


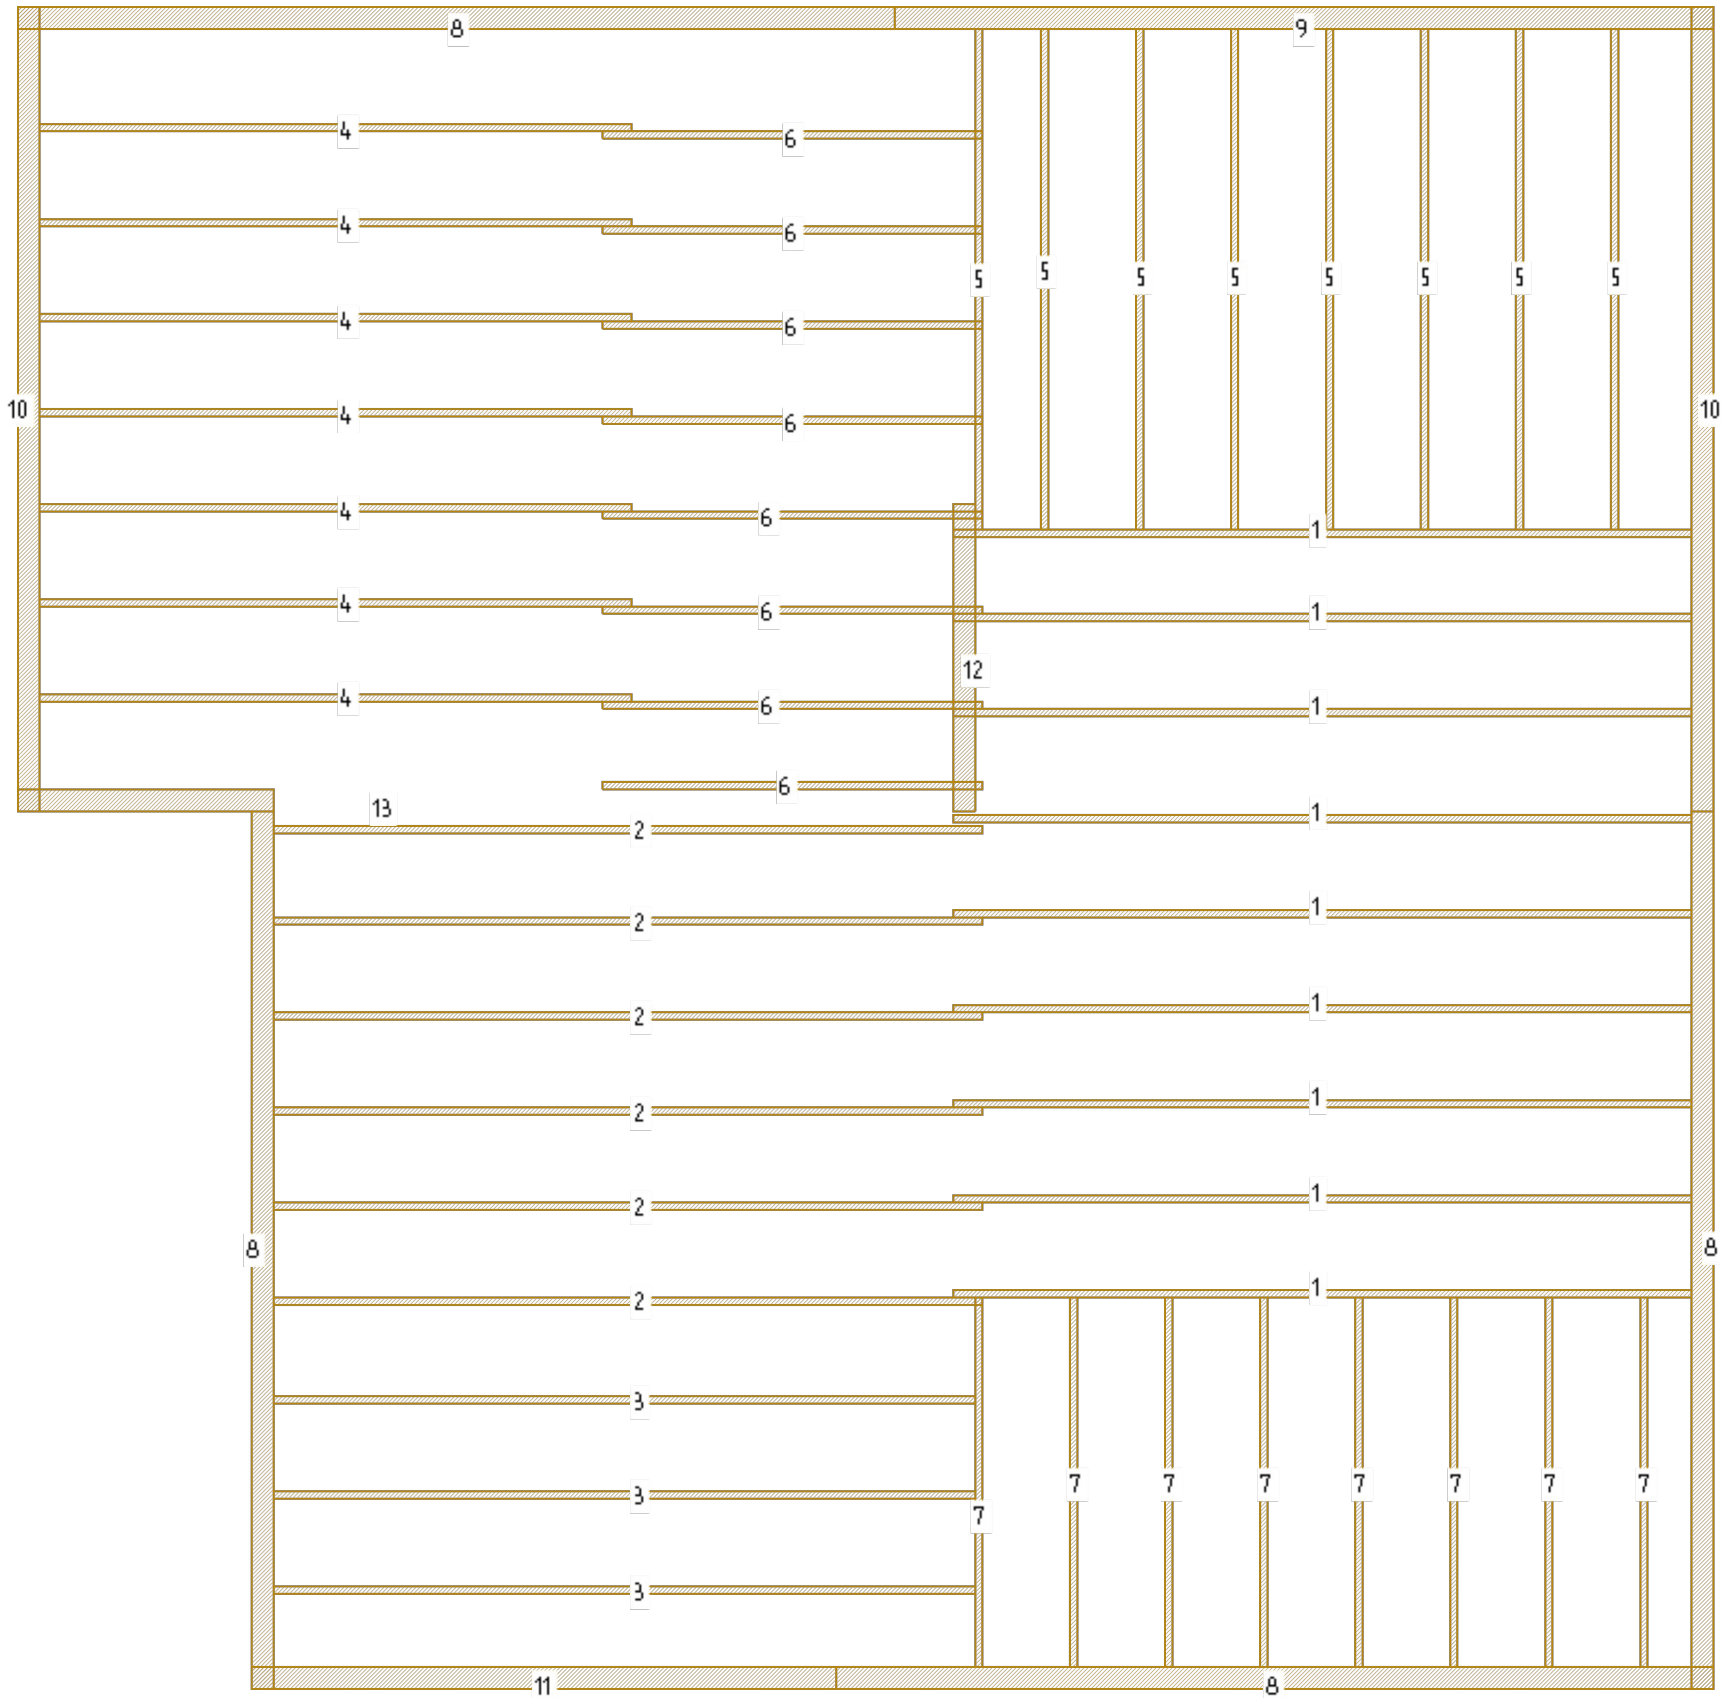


| N   | Марк  | Сечение | Длина | Колич |
|-----|-------|---------|-------|-------|
| 1.  | Д1_13 | 150x50  | 5050  | 9     |
| 2.  | Д1_12 | 150x50  | 4850  | 6     |
| 3.  | Д1_11 | 150x50  | 4800  | 3     |
| 4.  | Д1_10 | 150x50  | 4050  | 7     |
| 5.  | Д1_9  | 150x50  | 3425  | 8     |
| 6.  | Д1_8  | 150x50  | 2600  | 8     |
| 7.  | Д1_7  | 150x50  | 2525  | 8     |
| 8.  | Б2_9  | 150x150 | 6000  | 4     |
| 9.  | Б2_8  | 150x150 | 5600  | 1     |
| 10. | Б2_7  | 150x150 | 5500  | 2     |
| 11. | Б2_6  | 150x150 | 4000  | 1     |
| 12. | Б2_4  | 150x150 | 2100  | 1     |
| 13. | Б2_3  | 150x150 | 1750  | 1     |

|         |      |             |         |      |                    |                 |      |        |
|---------|------|-------------|---------|------|--------------------|-----------------|------|--------|
|         |      |             |         |      | МД-19-07           |                 |      |        |
|         |      |             |         |      |                    |                 |      |        |
|         |      |             |         |      |                    |                 |      |        |
| Изм     | Лист | № докум     | Подпись | Дата |                    |                 |      |        |
| Разраб  |      | Иванов С.А. |         |      | Каркасный дом      | Стадия          | Лист | Листов |
| Пров    |      | Петров И.И. |         |      |                    | КД              | 54   | 65     |
| Т.контр |      |             |         |      |                    |                 |      |        |
|         |      |             |         |      | Чердачное - Каркас | ООО ГК "Моудль" |      |        |
| Н.контр |      |             |         |      |                    |                 |      |        |
| Утв     |      |             |         |      |                    |                 |      |        |

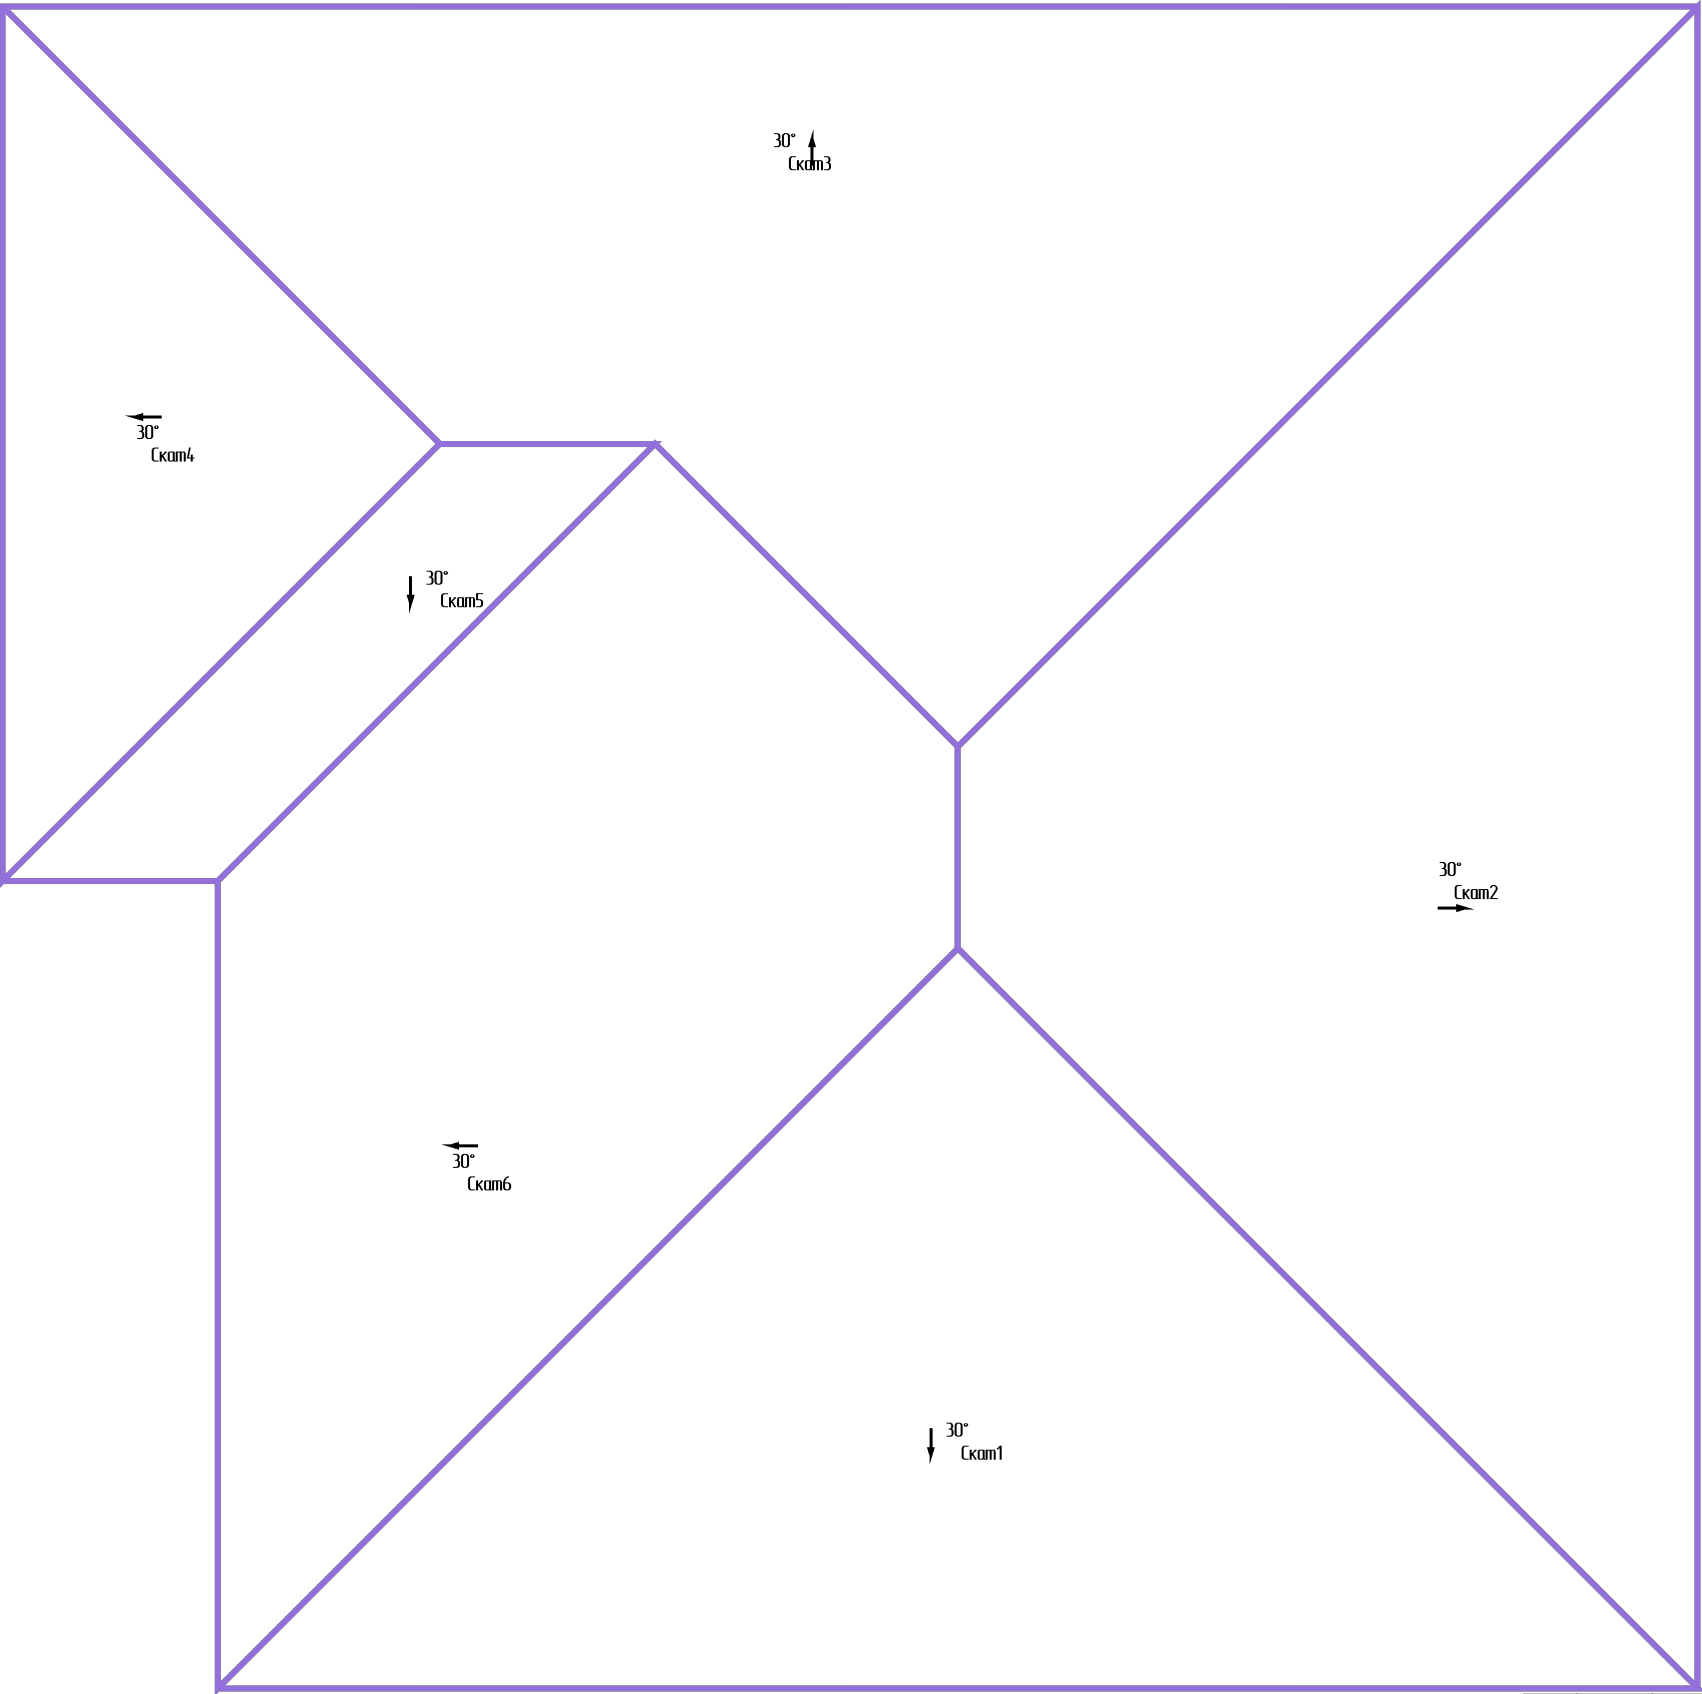


|         |      |             |         |      |                    |                 |      |        |
|---------|------|-------------|---------|------|--------------------|-----------------|------|--------|
|         |      |             |         |      | МД-19-07           |                 |      |        |
|         |      |             |         |      |                    |                 |      |        |
|         |      |             |         |      |                    |                 |      |        |
| Изм     | Лист | № докум     | Подпись | Дата |                    |                 |      |        |
| Разраб  |      | Иванов С.А. |         |      | Каркасный дом      | Стадия          | Лист | Листов |
| Пров    |      | Петров И.И. |         |      |                    | ҚД              | 55   | 65     |
| Т.контр |      |             |         |      |                    |                 |      |        |
|         |      |             |         |      | План крыши - Крыша | ООО ГК "Моудль" |      |        |
| Н.контр |      |             |         |      |                    |                 |      |        |
| Уте     |      |             |         |      |                    |                 |      |        |

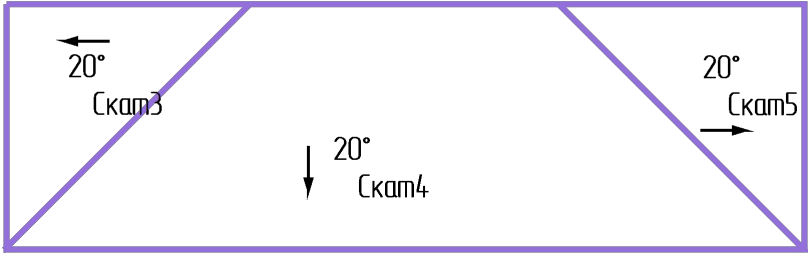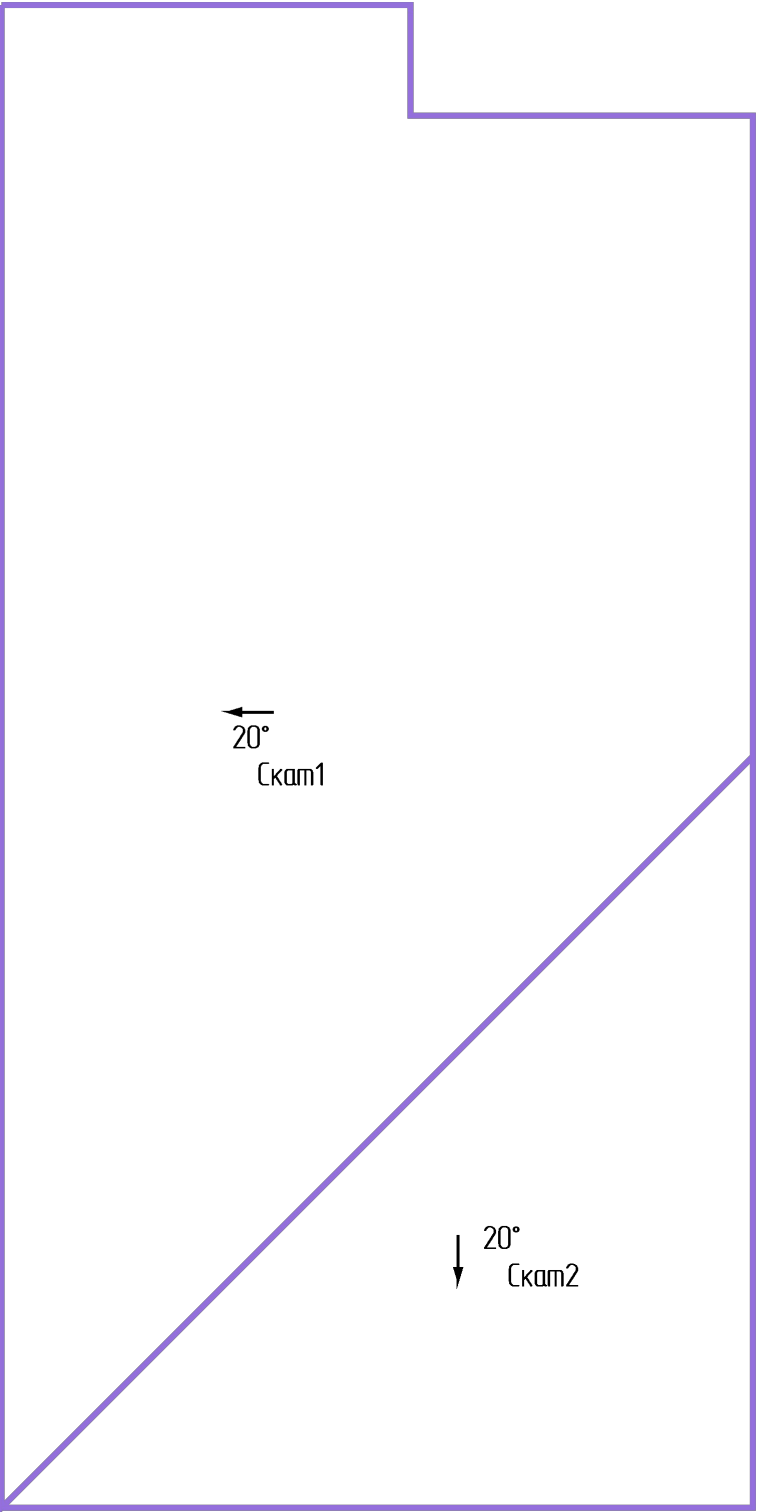


|         |      |             |         |      |                      |                 |      |        |
|---------|------|-------------|---------|------|----------------------|-----------------|------|--------|
|         |      |             |         |      | МД-19-07             |                 |      |        |
|         |      |             |         |      |                      |                 |      |        |
|         |      |             |         |      |                      |                 |      |        |
| Изм     | Лист | № докум     | Подпись | Дата |                      |                 |      |        |
| Разраб  |      | Иванов С.А. |         |      | Каркасный дом        | Стадия          | Лист | Листов |
| Пров    |      | Петров И.И. |         |      |                      | КД              | 56   | 65     |
| Т.контр |      |             |         |      |                      |                 |      |        |
|         |      |             |         |      | План крыши - Крыша 2 | ООО ГК "Моудль" |      |        |
| Н.контр |      |             |         |      |                      |                 |      |        |
| Утв     |      |             |         |      |                      |                 |      |        |



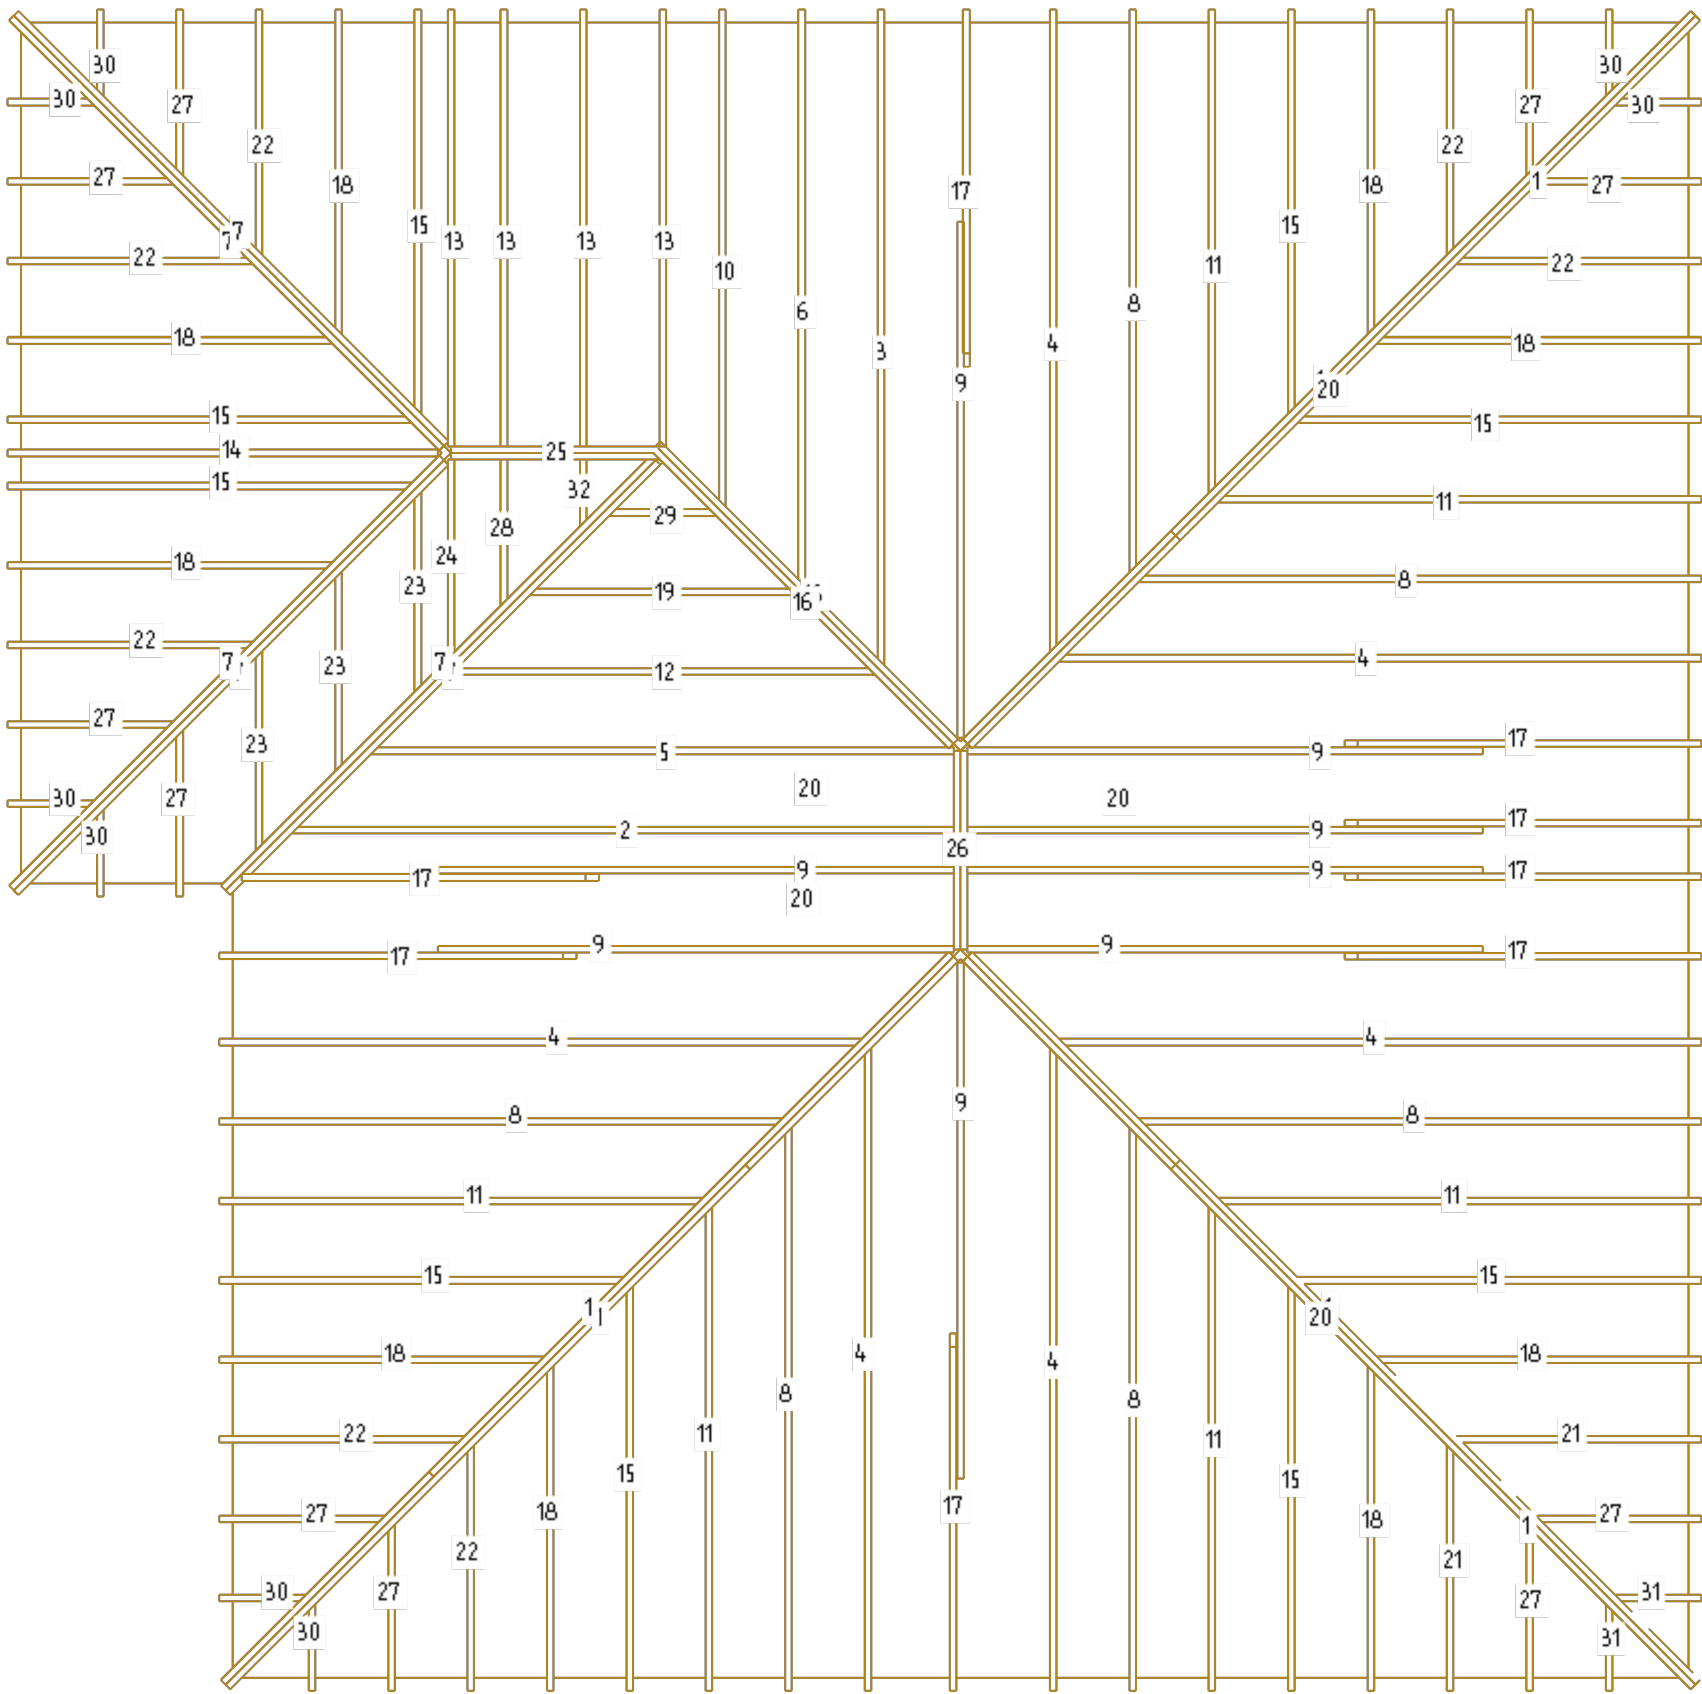


| N   | Марк  | Сечение | Длина | Колич |
|-----|-------|---------|-------|-------|
| 1.  | ДЗ_1  | 200x50  | 6000  | 6     |
| 2.  | ДЗ_2  | 200x50  | 5894  | 1     |
| 3.  | ДЗ_3  | 200x50  | 5721  | 1     |
| 4.  | ДЗ_4  | 200x50  | 5605  | 6     |
| 5.  | ДЗ_6  | 200x50  | 5201  | 1     |
| 6.  | ДЗ_7  | 200x50  | 5028  | 1     |
| 7.  | ДЗ_9  | 200x50  | 4964  | 6     |
| 8.  | ДЗ_10 | 200x50  | 4912  | 6     |
| 9.  | ДЗ_12 | 200x50  | 4500  | 8     |
| 10. | ДЗ_15 | 200x50  | 4335  | 1     |
| 11. | ДЗ_16 | 200x50  | 4220  | 6     |
| 12. | ДЗ_18 | 200x50  | 3820  | 1     |
| 13. | ДЗ_19 | 200x50  | 3810  | 4     |
| 14. | ДЗ_20 | 200x50  | 3753  | 1     |
| 15. | ДЗ_24 | 200x50  | 3527  | 9     |
| 16. | ДЗ_26 | 200x50  | 3437  | 2     |
| 17. | ДЗ_28 | 200x50  | 3000  | 8     |
| 18. | ДЗ_29 | 200x50  | 2834  | 9     |
| 19. | ДЗ_32 | 200x50  | 2435  | 1     |
| 20. | ДЗ_33 | 200x50  | 2401  | 6     |
| 21. | ДЗ_35 | 200x50  | 2142  | 2     |
| 22. | ДЗ_36 | 200x50  | 2141  | 7     |
| 23. | ДЗ_39 | 200x50  | 1858  | 3     |
| 24. | ДЗ_40 | 200x50  | 1853  | 1     |
| 25. | ДЗ_43 | 200x50  | 1600  | 2     |
| 26. | ДЗ_44 | 200x50  | 1500  | 2     |
| 27. | ДЗ_45 | 200x50  | 1448  | 10    |
| 28. | ДЗ_47 | 200x50  | 1391  | 1     |
| 29. | ДЗ_53 | 200x50  | 1050  | 1     |
| 30. | ДЗ_54 | 200x50  | 756   | 8     |
| 31. | ДЗ_55 | 200x50  | 755   | 2     |
| 32. | ДЗ_59 | 200x50  | 697   | 1     |

|         |      |             |         |      |                            |  |                 |      |
|---------|------|-------------|---------|------|----------------------------|--|-----------------|------|
|         |      |             |         |      | МД-19-07                   |  |                 |      |
|         |      |             |         |      |                            |  |                 |      |
|         |      |             |         |      |                            |  |                 |      |
| Изм     | Лист | № докум     | Подпись | Дата |                            |  |                 |      |
| Разраб  |      | Иванов С.А. |         |      | Каркасный дом              |  | Стадия          | Лист |
| Пров    |      | Петров И.И. |         |      |                            |  | КД              | 57   |
| Т.контр |      |             |         |      |                            |  |                 | 65   |
| Н.контр |      |             |         |      | Крыша: Стропильная система |  | ООО ГК "Моудль" |      |
| Утв     |      |             |         |      |                            |  |                 |      |

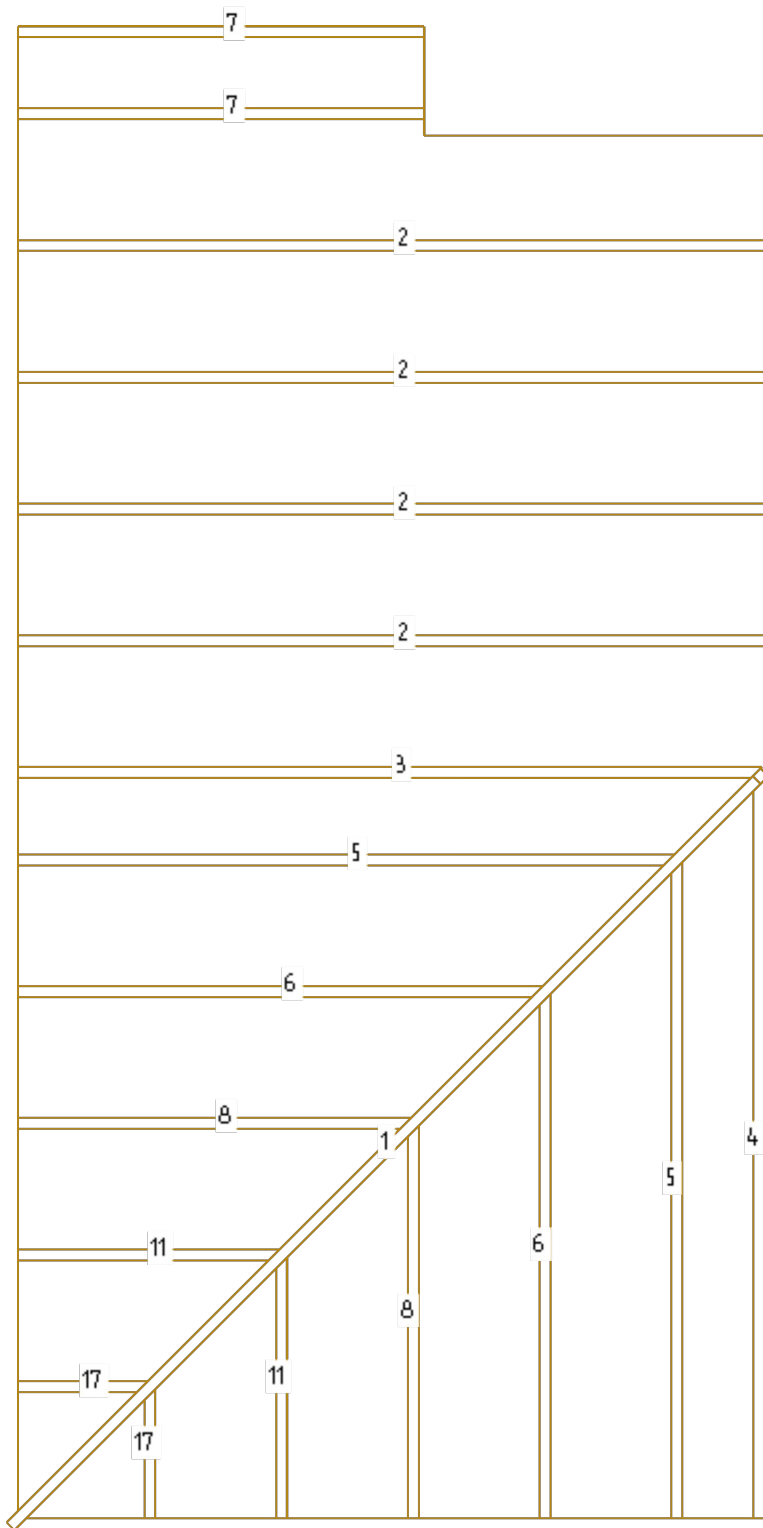

| N   | Марк  | Сечение | Длина | Колич |
|-----|-------|---------|-------|-------|
| 1.  | ДЗ_8  | 200x50  | 4965  | 1     |
| 2.  | ДЗ_21 | 200x50  | 3691  | 4     |
| 3.  | ДЗ_22 | 200x50  | 3680  | 1     |
| 4.  | ДЗ_23 | 200x50  | 3653  | 1     |
| 5.  | ДЗ_27 | 200x50  | 3255  | 2     |
| 6.  | ДЗ_31 | 200x50  | 2616  | 2     |
| 7.  | ДЗ_37 | 200x50  | 2041  | 2     |
| 8.  | ДЗ_38 | 200x50  | 1978  | 2     |
| 9.  | ДЗ_41 | 200x50  | 1621  | 1     |
| 10. | ДЗ_42 | 200x50  | 1606  | 1     |
| 11. | ДЗ_48 | 200x50  | 1339  | 2     |
| 12. | ДЗ_49 | 200x50  | 1254  | 1     |
| 13. | ДЗ_50 | 200x50  | 1243  | 2     |
| 14. | ДЗ_51 | 200x50  | 1215  | 1     |
| 15. | ДЗ_52 | 200x50  | 1204  | 1     |
| 16. | ДЗ_56 | 200x50  | 711   | 1     |
| 17. | ДЗ_57 | 200x50  | 701   | 3     |
| 18. | ДЗ_58 | 200x50  | 700   | 1     |
| 19. | ДЗ_60 | 200x50  | 689   | 1     |

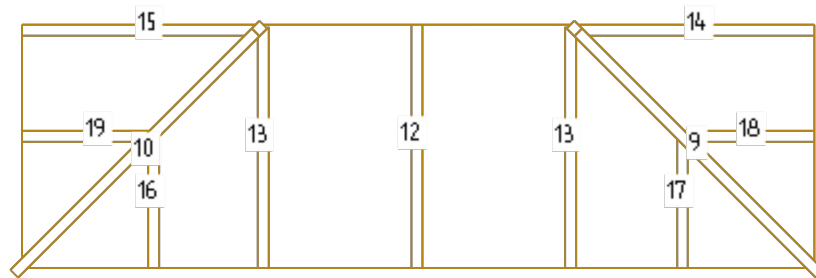

|         |             |         |         |      |                              |                 |      |        |
|---------|-------------|---------|---------|------|------------------------------|-----------------|------|--------|
|         |             |         |         |      | МД-19-07                     |                 |      |        |
|         |             |         |         |      |                              |                 |      |        |
|         |             |         |         |      |                              |                 |      |        |
| Изм     | Лист        | № докум | Подпись | Дата |                              |                 |      |        |
| Разраб  | Иванов С.А. |         |         |      | Каркасный дом                | Стадия          | Лист | Листов |
| Пров    | Петров И.И. |         |         |      |                              | КД              | 58   | 65     |
| Т.контр |             |         |         |      |                              |                 |      |        |
| Н.контр |             |         |         |      | Крыша 2: Стропильная система | ООО ГК "Моудль" |      |        |
| Утв     |             |         |         |      |                              |                 |      |        |

| План 1 этажа                |                                               |        |         |                |
|-----------------------------|-----------------------------------------------|--------|---------|----------------|
| Доска 200х50 ( Д3 )         |                                               |        |         |                |
| N                           | Раскрой                                       | Кол-во | Остатки | Общ<br>остатки |
| 1                           | 900   900   900   900   850   850   700       | 1      | 0       | 0              |
| 2                           | 6000                                          | 7      | 0       | 0              |
| 3                           | 5800   200                                    | 4      | 0       | 0              |
| 4                           | 5600   400                                    | 1      | 0       | 0              |
| 5                           | 5100   900                                    | 5      | 0       | 0              |
| 6                           | 5000   1000                                   | 3      | 0       | 0              |
| 7                           | 3400   2600                                   | 2      | 0       | 0              |
| 8                           | 2700   2700   600                             | 6      | 0       | 0              |
| 9                           | 2400   2200   1400                            | 1      | 0       | 0              |
| 10                          | 2200   2200   1600                            | 1      | 0       | 0              |
| 11                          | 2200   2100   1700                            | 1      | 0       | 0              |
| 12                          | 1900   1700   1700   700                      | 1      | 0       | 0              |
| 13                          | 1700   1700   1600   1000                     | 1      | 0       | 0              |
| 14                          | 1000   1000   1000   1000   1000   1000       | 1      | 0       | 0              |
| 15                          | 3395   2600                                   | 1      | 5       | 5              |
| 16                          | 3294   2700                                   | 1      | 6       | 6              |
| 17                          | 3287   2700                                   | 1      | 13      | 13             |
| 18                          | 3008   2965                                   | 1      | 27      | 27             |
| 19                          | 3259   2700                                   | 1      | 41      | 41             |
| 20                          | 2997   2955                                   | 1      | 48      | 48             |
| 21                          | 2700   2700   550                             | 12     | 50      | 600            |
| 22                          | 850   850   700   700   700   700   700   700 | 1      | 100     | 100            |
| 23                          | 3200   2700                                   | 4      | 100     | 400            |
| 24                          | 2100   2100   1700                            | 1      | 100     | 100            |
| 25                          | 2100   1900   1900                            | 1      | 100     | 100            |
| 26                          | 1600   1450   1450   1400                     | 1      | 100     | 100            |
| 27                          | 3164   2700                                   | 2      | 136     | 272            |
| 28                          | 3151   2700                                   | 1      | 149     | 149            |
| 29                          | 3138   2700                                   | 1      | 162     | 162            |
| 30                          | 3113   2700                                   | 1      | 187     | 187            |
| 31                          | 5800                                          | 1      | 200     | 200            |
| 32                          | 4800   1000                                   | 4      | 200     | 800            |
| 33                          | 3100   2700                                   | 3      | 200     | 600            |
| 34                          | 1600   1600   1600   1000                     | 1      | 200     | 200            |
| 35                          | 3302   2400                                   | 1      | 298     | 298            |
| 36                          | 5700                                          | 2      | 300     | 600            |
| 37                          | 1000   1000   1000   900   900   900          | 1      | 300     | 300            |
| 38                          | 900   900   900   900   900   900             | 1      | 600     | 600            |
| 39                          | 2700   2700                                   | 57     | 600     | 34200          |
| 40                          | 700   700   700   700   700   700   700       | 1      | 1100    | 1100           |
| Качество оптимизации 95,02% |                                               | 138    | -       | 41208          |
| Брусок 50х50 ( Б1 )         |                                               |        |         |                |
| N                           | Раскрой                                       | Кол-во | Остатки | Общ<br>остатки |
| 1                           | 3000   3000                                   | 11     | 0       | 0              |
| 2                           | 2800   2800   300   50   50                   | 15     | 0       | 0              |

| 3                           | 2800   2000   650   500   50                  | 4      | 0       | 0              |
|-----------------------------|-----------------------------------------------|--------|---------|----------------|
| 4                           | 2800   1550   950   650   50                  | 1      | 0       | 0              |
| 5                           | 2800   1550   850   800                       | 1      | 0       | 0              |
| 6                           | 2800   950   950   800   500                  | 1      | 0       | 0              |
| 7                           | 2800   950   800   800   650                  | 1      | 0       | 0              |
| 8                           | 2800   850   850   850   650                  | 1      | 0       | 0              |
| 9                           | 2800   850   850   800   650   50             | 1      | 0       | 0              |
| 10                          | 2800   800   800   800   800                  | 4      | 0       | 0              |
| 11                          | 2800   2800   300                             | 1      | 100     | 100            |
| 12                          | 650   650   650   650   650   650   650   650 | 3      | 150     | 450            |
| 13                          | 2800   2800                                   | 77     | 400     | 30800          |
| 14                          | 2800   650                                    | 1      | 2550    | 2550           |
| Качество оптимизации 95,37% |                                               | 122    | -       | 33900          |
| План 2 этажа                |                                               |        |         |                |
| Доска 200х50 ( Д3 )         |                                               |        |         |                |
| N                           | Раскрой                                       | Кол-во | Остатки | Общ<br>остатки |
| 1                           | 6000                                          | 8      | 0       | 0              |
| 2                           | 5600   400                                    | 2      | 0       | 0              |
| 3                           | 5100   900                                    | 5      | 0       | 0              |
| 4                           | 5000   1000                                   | 6      | 0       | 0              |
| 5                           | 4800   800   400                              | 1      | 0       | 0              |
| 6                           | 4600   1400                                   | 2      | 0       | 0              |
| 7                           | 3400   1600   1000                            | 1      | 0       | 0              |
| 8                           | 3400   1500   700   400                       | 1      | 0       | 0              |
| 9                           | 3200   2100   700                             | 1      | 0       | 0              |
| 10                          | 3200   1900   900                             | 1      | 0       | 0              |
| 11                          | 3100   2200   700                             | 1      | 0       | 0              |
| 12                          | 3100   1600   900   400                       | 1      | 0       | 0              |
| 13                          | 2700   2700   600                             | 6      | 0       | 0              |
| 14                          | 2700   2200   1100                            | 1      | 0       | 0              |
| 15                          | 2700   1900   1400                            | 1      | 0       | 0              |
| 16                          | 2700   1600   900   800                       | 1      | 0       | 0              |
| 17                          | 2700   1600   850   850                       | 1      | 0       | 0              |
| 18                          | 2250   2250   1500                            | 1      | 0       | 0              |
| 19                          | 2997   2100   900                             | 1      | 3       | 3              |
| 20                          | 3138   1600   700   550                       | 1      | 12      | 12             |
| 21                          | 3331   2100   550                             | 1      | 19      | 19             |
| 22                          | 3579   1500   900                             | 1      | 21      | 21             |
| 23                          | 3177   1500   900   400                       | 1      | 23      | 23             |
| 24                          | 3273   2700                                   | 1      | 27      | 27             |
| 25                          | 3164   700   700   700   700                  | 1      | 36      | 36             |
| 26                          | 3164   2100   700                             | 1      | 36      | 36             |
| 27                          | 3259   2700                                   | 1      | 41      | 41             |
| 28                          | 2700   2700   550                             | 7      | 50      | 350            |
| 29                          | 3646   900   700   700                        | 1      | 54      | 54             |
| 30                          | 3245   2700                                   | 1      | 55      | 55             |
| 31                          | 3200   2700                                   | 2      | 100     | 200            |
| 32                          | 2700   900   900   700   700                  | 1      | 100     | 100            |

|          |      |             |       |      |                            |                 |      |        |
|----------|------|-------------|-------|------|----------------------------|-----------------|------|--------|
|          |      |             |       |      | МД-19-07                   |                 |      |        |
|          |      |             |       |      |                            |                 |      |        |
| Изм      | Лист | № докум     | Подп. | Дата | Оптимизация пиломатериалов | Лит             | Лист | Листов |
| Разраб   |      | Иванов С.А. |       |      |                            |                 | 59   | 65     |
| Пров     |      | Петров И.И. |       |      |                            | ООО ГК "Моудль" |      |        |
|          |      |             |       |      |                            |                 |      |        |
| Н.контр. |      |             |       |      |                            |                 |      |        |
| Уте      |      |             |       |      |                            |                 |      |        |

|                             |                                                     |        |         |                |
|-----------------------------|-----------------------------------------------------|--------|---------|----------------|
| 33                          | 2700   1600   1600                                  | 1      | 100     | 100            |
| 34                          | 3191   2700                                         | 1      | 109     | 109            |
| 35                          | 3164   2700                                         | 2      | 136     | 272            |
| 36                          | 5800                                                | 4      | 200     | 800            |
| 37                          | 3100   2700                                         | 1      | 200     | 200            |
| 38                          | 3089   2700                                         | 1      | 211     | 211            |
| 39                          | 5700                                                | 2      | 300     | 600            |
| 40                          | 4800   700                                          | 1      | 500     | 500            |
| 41                          | 2700   2700                                         | 61     | 600     | 36600          |
| 42                          | 4800                                                | 1      | 1200    | 1200           |
| 43                          | 2700                                                | 1      | 3300    | 3300           |
| Качество оптимизации 94,58% |                                                     | 138    | -       | 44869          |
| Брусок 50х50 ( Б1 )         |                                                     |        |         |                |
| N                           | Раскрой                                             | Кол-во | Остатки | Общ<br>остатки |
| 1                           | 2800   2800   50   50   50   50   50   50   50   50 | 1      | 0       | 0              |
| 2                           | 2800   1500   950   650   50   50                   | 1      | 0       | 0              |
| 3                           | 2800   1500   800   800   50   50                   | 1      | 0       | 0              |
| 4                           | 2800   1500   650   500   500   50                  | 1      | 0       | 0              |
| 5                           | 2800   950   800   800   650                        | 1      | 0       | 0              |
| 6                           | 2800   800   800   800   800                        | 4      | 0       | 0              |
| 7                           | 2800   650   650   650   650   500   50   50        | 6      | 0       | 0              |
| 8                           | 2800   650   500   500   500   500   500   50       | 1      | 0       | 0              |
| 9                           | 2800   500   500   500   500   500   500            | 2      | 200     | 400            |
| 10                          | 2800   2800                                         | 102    | 400     | 40800          |
| 11                          | 500   500                                           | 1      | 5000    | 5000           |
| Качество оптимизации 93,64% |                                                     | 121    | -       | 46200          |
| Чердак                      |                                                     |        |         |                |
| Доска 150х50 ( Д1 )         |                                                     |        |         |                |
| N                           | Раскрой                                             | Кол-во | Остатки | Общ<br>остатки |
| 1                           | 6000                                                | 6      | 0       | 0              |
| 2                           | 1000   1000   1000   1000   1000   1000             | 3      | 0       | 0              |
| 3                           | 1487   1344   1166   1000   1000                    | 1      | 3       | 3              |
| 4                           | 1379   1200   1200   1200   1000                    | 1      | 21      | 21             |
| 5                           | 1379   1379   1200   1000   1000                    | 3      | 42      | 126            |
| 6                           | 1379   1379   1166   1000   1000                    | 1      | 76      | 76             |
| 7                           | 5700                                                | 6      | 300     | 1800           |
| 8                           | 1487   1379   1379   1379                           | 1      | 376     | 376            |
| 9                           | 1379   1379   1379   1000                           | 1      | 863     | 863            |
| Качество оптимизации 97,63% |                                                     | 23     | -       | 3265           |
| Межэтажное                  |                                                     |        |         |                |
| Доска 200х50 ( Д3 )         |                                                     |        |         |                |
| N                           | Раскрой                                             | Кол-во | Остатки | Общ<br>остатки |
| 1                           | 2000   2000   2000                                  | 1      | 0       | 0              |
| 2                           | 6000                                                | 4      | 0       | 0              |
| 3                           | 4050   750   600   600                              | 1      | 0       | 0              |
| 4                           | 3000   3000                                         | 1      | 0       | 0              |
| 5                           | 3950   2025                                         | 1      | 25      | 25             |
| 6                           | 3100   2100   750                                   | 1      | 50      | 50             |
| 7                           | 2600   2600   750                                   | 3      | 50      | 150            |
| 8                           | 5150   750                                          | 1      | 100     | 100            |
| 9                           | 5850                                                | 2      | 150     | 300            |
| 10                          | 5800                                                | 1      | 200     | 200            |

|                             |                    |        |         |                |
|-----------------------------|--------------------|--------|---------|----------------|
| 11                          | 3525   2100        | 1      | 375     | 375            |
| 12                          | 3525   2025        | 6      | 450     | 2700           |
| 13                          | 5500               | 2      | 500     | 1000           |
| 14                          | 5450               | 3      | 550     | 1650           |
| 15                          | 5350               | 1      | 650     | 650            |
| 16                          | 5150               | 9      | 850     | 7650           |
| 17                          | 4900               | 10     | 1100    | 11000          |
| 18                          | 4750               | 1      | 1250    | 1250           |
| 19                          | 4200               | 1      | 1800    | 1800           |
| 20                          | 4150               | 2      | 1850    | 3700           |
| 21                          | 4100               | 9      | 1900    | 17100          |
| 22                          | 4050               | 1      | 1950    | 1950           |
| 23                          | 3050               | 1      | 2950    | 2950           |
| Качество оптимизации 85,56% |                    | 63     | -       | 54600          |
| Чердачное                   |                    |        |         |                |
| Доска 150х50 ( Д1 )         |                    |        |         |                |
| N                           | Раскрой            | Кол-во | Остатки | Общ<br>остатки |
| 1                           | 3425   2525        | 8      | 50      | 400            |
| 2                           | 2600   2600        | 4      | 800     | 3200           |
| 3                           | 5050               | 9      | 950     | 8550           |
| 4                           | 4850               | 6      | 1150    | 6900           |
| 5                           | 4800               | 3      | 1200    | 3600           |
| 6                           | 4050               | 7      | 1950    | 13650          |
| Качество оптимизации 83,65% |                    | 37     | -       | 36300          |
| Брус 150х150 ( Б2 )         |                    |        |         |                |
| N                           | Раскрой            | Кол-во | Остатки | Общ<br>остатки |
| 1                           | 6000               | 4      | 0       | 0              |
| 2                           | 4000   1750        | 1      | 250     | 250            |
| 3                           | 5600               | 1      | 400     | 400            |
| 4                           | 5500               | 2      | 500     | 1000           |
| 5                           | 2100               | 1      | 3900    | 3900           |
| Качество оптимизации 89,72% |                    | 9      | -       | 5550           |
| Стропильная система         |                    |        |         |                |
| Доска 200х50 ( Д3 )         |                    |        |         |                |
| N                           | Раскрой            | Кол-во | Остатки | Общ<br>остатки |
| 1                           | 6000               | 6      | 0       | 0              |
| 2                           | 4500   1500        | 2      | 0       | 0              |
| 3                           | 3000   3000        | 4      | 0       | 0              |
| 4                           | 3527   1254   1215 | 1      | 4       | 4              |
| 5                           | 3437   1858   689  | 1      | 16      | 16             |
| 6                           | 3527   1243   1204 | 1      | 26      | 26             |
| 7                           | 3820   1448   700  | 1      | 32      | 32             |
| 8                           | 4912   1050        | 1      | 38      | 38             |
| 9                           | 3527   2435        | 1      | 38      | 38             |
| 10                          | 5201   756         | 1      | 43      | 43             |
| 11                          | 4335   1621        | 1      | 44      | 44             |
| 12                          | 3810   2142        | 2      | 48      | 96             |
| 13                          | 3810   2141        | 2      | 49      | 98             |
| 14                          | 4500   1448        | 6      | 52      | 312            |
| 15                          | 2834   1858   1243 | 1      | 65      | 65             |
| 16                          | 3255   1339   1339 | 1      | 67      | 67             |
| 17                          | 3527   2401        | 6      | 72      | 432            |

|                             |                                  |        |         |                |
|-----------------------------|----------------------------------|--------|---------|----------------|
| 18                          | 5894                             | 1      | 106     | 106            |
| 19                          | 3753   2141                      | 1      | 106     | 106            |
| 20                          | 3255   2616                      | 1      | 129     | 129            |
| 21                          | 3691   2141                      | 4      | 168     | 672            |
| 22                          | 4220   1606                      | 1      | 174     | 174            |
| 23                          | 4220   1600                      | 2      | 180     | 360            |
| 24                          | 5028   756                       | 1      | 216     | 216            |
| 25                          | 3680   1391   697                | 1      | 232     | 232            |
| 26                          | 5721                             | 1      | 279     | 279            |
| 27                          | 4965   756                       | 1      | 279     | 279            |
| 28                          | 4964   756                       | 5      | 280     | 1400           |
| 29                          | 4964   755                       | 1      | 281     | 281            |
| 30                          | 3653   2041                      | 1      | 306     | 306            |
| 31                          | 1978   1858   1853               | 1      | 311     | 311            |
| 32                          | 4220   1448                      | 3      | 332     | 996            |
| 33                          | 2834   2834                      | 4      | 332     | 1328           |
| 34                          | 4912   755                       | 1      | 333     | 333            |
| 35                          | 4912   711                       | 1      | 377     | 377            |
| 36                          | 4912   701                       | 3      | 387     | 1161           |
| 37                          | 5605                             | 6      | 395     | 2370           |
| 38                          | 3437   2041                      | 1      | 522     | 522            |
| 39                          | 2616   1978                      | 1      | 1406    | 1406           |
| Качество оптимизации 96,95% |                                  | 80     | -       | 14655          |
| Столбы                      |                                  |        |         |                |
| Брус 200х200 ( Б3 )         |                                  |        |         |                |
| N                           | Раскрой                          | Кол-во | Остатки | Общ<br>остатки |
| 1                           | 2800   2800                      | 2      | 400     | 800            |
| 2                           | 2800   1100                      | 1      | 2100    | 2100           |
| Качество оптимизации 83,89% |                                  | 3      | -       | 2900           |
| Брус 150х150 ( Б2 )         |                                  |        |         |                |
| N                           | Раскрой                          | Кол-во | Остатки | Общ<br>остатки |
| 1                           | 1500   1100   1100   1100   1100 | 1      | 100     | 100            |
| 2                           | 2800   2800                      | 1      | 400     | 400            |
| 3                           | 1500                             | 1      | 4500    | 4500           |
| Качество оптимизации 72,22% |                                  | 3      | -       | 5000           |









| Сводная оптимизация пиломатериалов |                     |           |        |              |       |          |        |         |       |
|------------------------------------|---------------------|-----------|--------|--------------|-------|----------|--------|---------|-------|
| N                                  | Профиль             | Заготовки |        |              |       | Детали   |        | Остатки |       |
|                                    |                     | Длина     | Кол-во | Общ<br>длина | Объем | Длина    | Объем  | Длина   | Объем |
| 1                                  | Доска 200х50 ( Д3 ) | 6         | 419    | 2514         | 25,14 | 2358,668 | 23,601 | 155,332 | 1,539 |
| 2                                  | Брусок 50х50 ( Б1 ) | 6         | 243    | 1458         | 3,645 | 1377,9   | 3,466  | 80,1    | 0,179 |
| 3                                  | Доска 150х50 ( Д1 ) | 6         | 60     | 360          | 2,7   | 320,435  | 2,418  | 39,565  | 0,282 |
| 4                                  | Брус 150х150 ( Б2 ) | 6         | 12     | 72           | 1,62  | 61,45    | 1,384  | 10,55   | 0,236 |
| 5                                  | Брус 200х200 ( Б3 ) | 6         | 3      | 18           | 0,72  | 15,1     | 0,604  | 2,9     | 0,116 |

|          |      |             |       |      |                                       |  |                 |      |        |
|----------|------|-------------|-------|------|---------------------------------------|--|-----------------|------|--------|
|          |      |             |       |      | МД-19-07                              |  |                 |      |        |
|          |      |             |       |      |                                       |  |                 |      |        |
| Изм      | Лист | № докум     | Подп. | Дата | Сводная оптимизация<br>пиломатериалов |  | Лит             | Лист | Листов |
| Разраб   |      | Иванов С.А. |       |      |                                       |  |                 | 62   | 65     |
| Пров     |      | Петров И.И. |       |      |                                       |  | ООО ГК "Моудль" |      |        |
|          |      |             |       |      |                                       |  |                 |      |        |
| Н.контр. |      |             |       |      |                                       |  |                 |      |        |
| Утв      |      |             |       |      |                                       |  |                 |      |        |





| Название           | Маркировка          | Высота | Ширина | Длина    | Колич | Площадь | Объем   |
|--------------------|---------------------|--------|--------|----------|-------|---------|---------|
| Общая спецификация |                     |        |        |          |       |         |         |
| Ветрозащита        | Изоспан А           | 0,001  | 0      | 0        | 1     | 277,15  | 0       |
| Напольное покрытие | Толщина 40мм        | 0,04   | 0      | 0        | 1     | 210,5   | 8,42    |
| ОСП                | ОСП                 | 0,009  | 0      | 0        | 1     | 263,49  | 0       |
|                    | СОП                 | 0,009  | 0      | 0        | 1     | 14      | 0       |
| Пароизоляция       | Изоспан Б           | 0,001  | 0      | 0        | 1     | 499,64  | 0       |
|                    | Пароизоляция        | 0,001  | 0      | 0        | 1     | 421     | 0       |
| Пиломатериалы      | Брус 150х150 ( Б2 ) | 0,15   | 0,15   | 61,45    | 1     | 0       | 1,383   |
|                    | Брус 200х200 ( Б3 ) | 0,2    | 0,2    | 15,1     | 1     | 0       | 0,604   |
|                    | Брусок 50х50 ( Б1 ) | 0,05   | 0,05   | 1377,9   | 1     | 0       | 3,445   |
|                    | Доска 150х50 ( Д1 ) | 0,15   | 0,05   | 320,439  | 1     | 0       | 2,403   |
|                    | Доска 200х50 ( Д3 ) | 0,2    | 0,05   | 2358,667 | 1     | 0       | 23,587  |
| Покрытие крыши     | Подшивка свесов     | 0      | 0      | 0        | 1     | 47,68   | 0       |
|                    | Слой                | 0,01   | 0      | 0        | 1     | 198,82  | 0       |
| Сайдинг            | Внутр отделка       | 0,01   | 0      | 0        | 1     | 495,75  | 0       |
|                    | Фасадные панели     | 0,01   | 0      | 0        | 1     | 282,09  | 0       |
| Утеплитель         | 150мм               | 0      | 0,15   | 0        | 1     | 0       | 14,382  |
|                    | 200мм               | 0      | 0,2    | 0        | 1     | 0       | 57,799  |
| Фундамент          |                     | 0      | 0      | 0        | 1     | 0       | 290,934 |



|          |      |             |       |      |                    |                 |      |        |
|----------|------|-------------|-------|------|--------------------|-----------------|------|--------|
|          |      |             |       |      | МД-19-07           |                 |      |        |
|          |      |             |       |      |                    |                 |      |        |
| Изм      | Лист | № докум     | Подп. | Дата | Общая спецификация | Лит             | Лист | Листов |
| Разраб   |      | Иванов С.А. |       |      |                    |                 |      |        |
| Пров     |      | Петров И.И. |       |      |                    |                 | 63   | 65     |
|          |      |             |       |      |                    | ООО ГК "Моудль" |      |        |
| Н.контр. |      |             |       |      |                    |                 |      |        |
| Утв      |      |             |       |      |                    |                 |      |        |
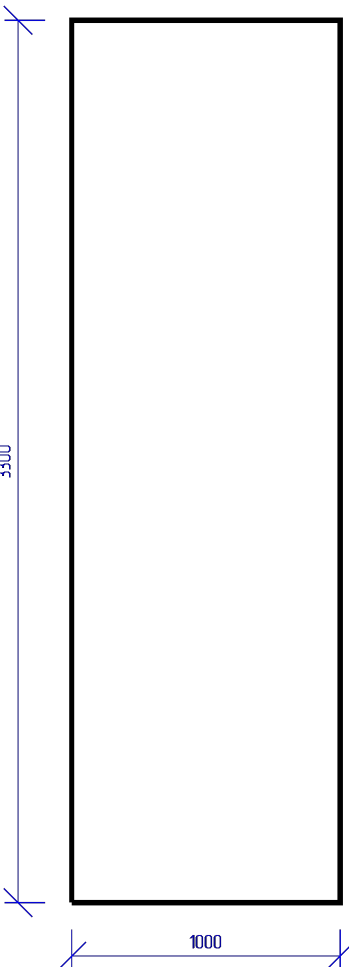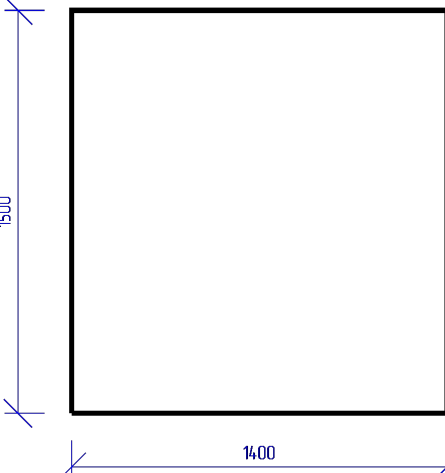
| Описание                                                                                      | Эскиз                                                                               |
|-----------------------------------------------------------------------------------------------|-------------------------------------------------------------------------------------|
| Маркировка: ОК_1<br>Количество: 1 шт<br>Высота: 3300 мм<br>Ширина: 1000 мм<br>Площадь: 3,3 м2 |     |
| Маркировка: ОК_2<br>Количество: 2 шт<br>Высота: 1500 мм<br>Ширина: 1400 мм<br>Площадь: 2,1 м2 |  |
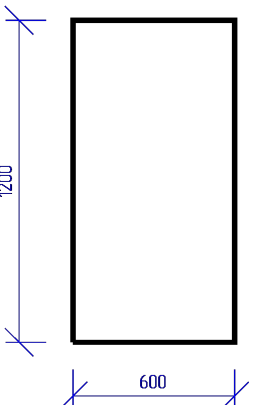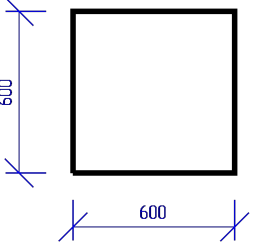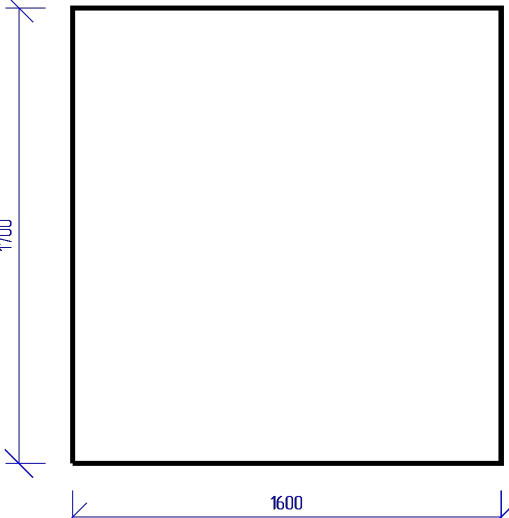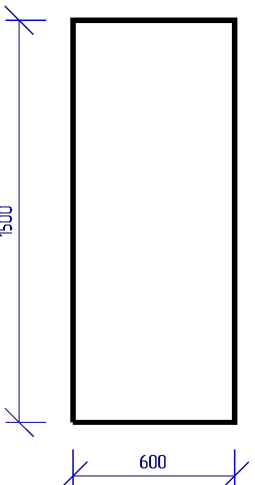
| Описание                                                                                       | Эскиз                                                                                 |
|------------------------------------------------------------------------------------------------|---------------------------------------------------------------------------------------|
| Маркировка: ОК_3<br>Количество: 3 шт<br>Высота: 1200 мм<br>Ширина: 600 мм<br>Площадь: 0,72 м2  |     |
| Маркировка: ОК_4<br>Количество: 1 шт<br>Высота: 600 мм<br>Ширина: 600 мм<br>Площадь: 0,36 м2   |    |
| Маркировка: ОК_5<br>Количество: 3 шт<br>Высота: 1700 мм<br>Ширина: 1600 мм<br>Площадь: 2,72 м2 |   |
| Маркировка: ОК_6<br>Количество: 2 шт<br>Высота: 1500 мм<br>Ширина: 600 мм<br>Площадь: 0,9 м2   |  |

|          |      |             |       |      |                         |                 |      |        |
|----------|------|-------------|-------|------|-------------------------|-----------------|------|--------|
|          |      |             |       |      | МД-19-07                |                 |      |        |
|          |      |             |       |      |                         |                 |      |        |
| Изм      | Лист | № докум     | Подп. | Дата | Спецификация по проёмам |                 |      |        |
| Разраб   |      | Иванов С.А. |       |      |                         |                 |      |        |
| Пров     |      | Петров И.И. |       |      |                         |                 |      |        |
| Н.контр. |      |             |       |      |                         |                 |      |        |
| Утв      |      |             |       |      |                         |                 |      |        |
|          |      |             |       |      |                         | Лит             | Лист | Листов |
|          |      |             |       |      |                         |                 | 64   | 65     |
|          |      |             |       |      |                         | ООО ГК "Модуль" |      |        |
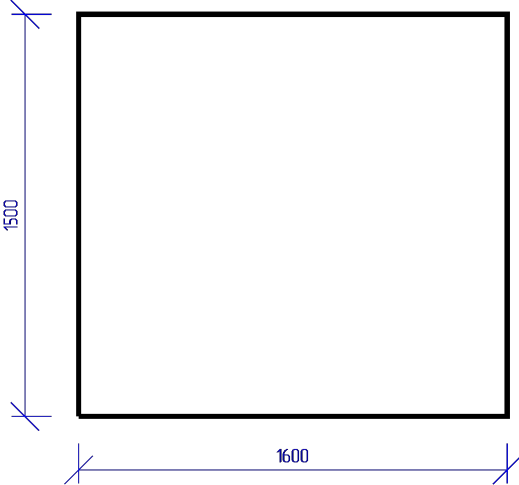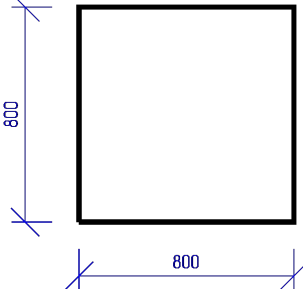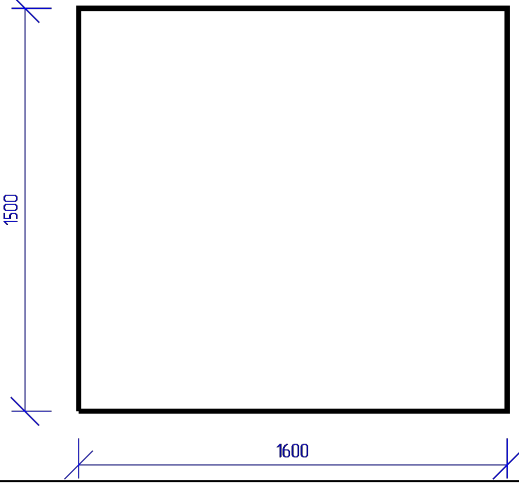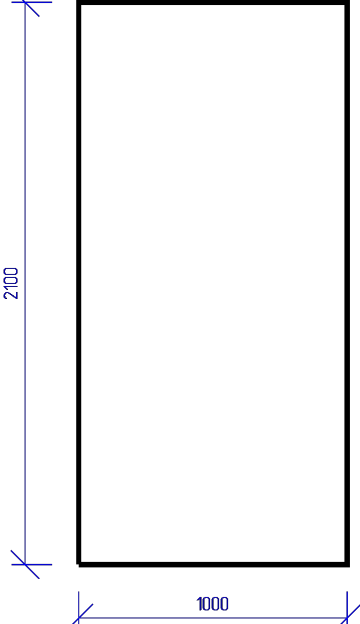
| Описание                                                                                      | Эскиз                                                                               |
|-----------------------------------------------------------------------------------------------|-------------------------------------------------------------------------------------|
| Маркировка: ОК_7<br>Количество: 1 шт<br>Высота: 1500 мм<br>Ширина: 1600 мм<br>Площадь: 2,4 м2 |    |
| Маркировка: ОК_8<br>Количество: 1 шт<br>Высота: 800 мм<br>Ширина: 800 мм<br>Площадь: 0,64 м2  |    |
| Маркировка: ОК_9<br>Количество: 1 шт<br>Высота: 1500 мм<br>Ширина: 1600 мм<br>Площадь: 2,4 м2 |   |
| Маркировка: Д_1<br>Количество: 3 шт<br>Высота: 2100 мм<br>Ширина: 1000 мм<br>Площадь: 2,1 м2  |  |
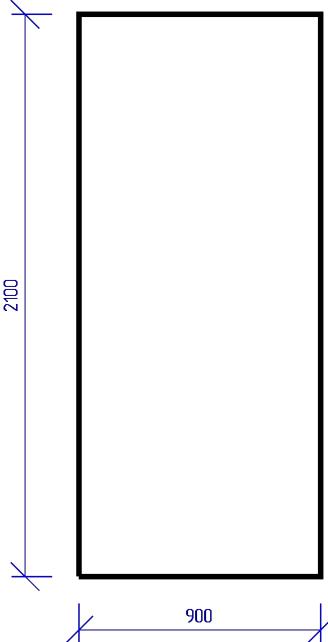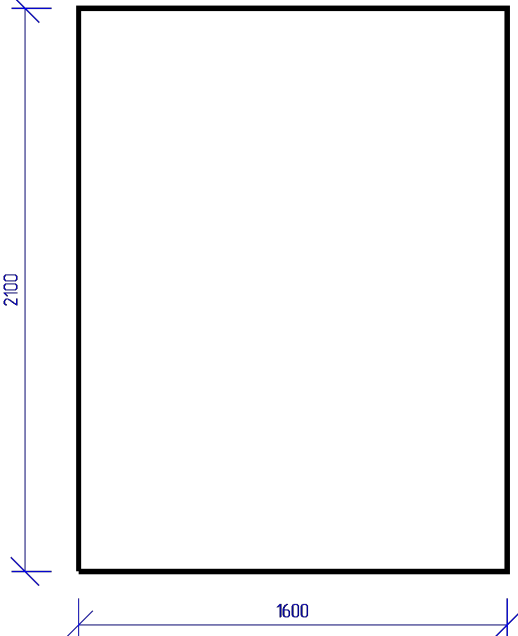
| Описание                                                                                      | Эскиз                                                                                |
|-----------------------------------------------------------------------------------------------|--------------------------------------------------------------------------------------|
| Маркировка: Д_2<br>Количество: 12 шт<br>Высота: 2100 мм<br>Ширина: 900 мм<br>Площадь: 1,89 м2 |   |
| Маркировка: Д_3<br>Количество: 2 шт<br>Высота: 2100 мм<br>Ширина: 1600 мм<br>Площадь: 3,36 м2 |  |