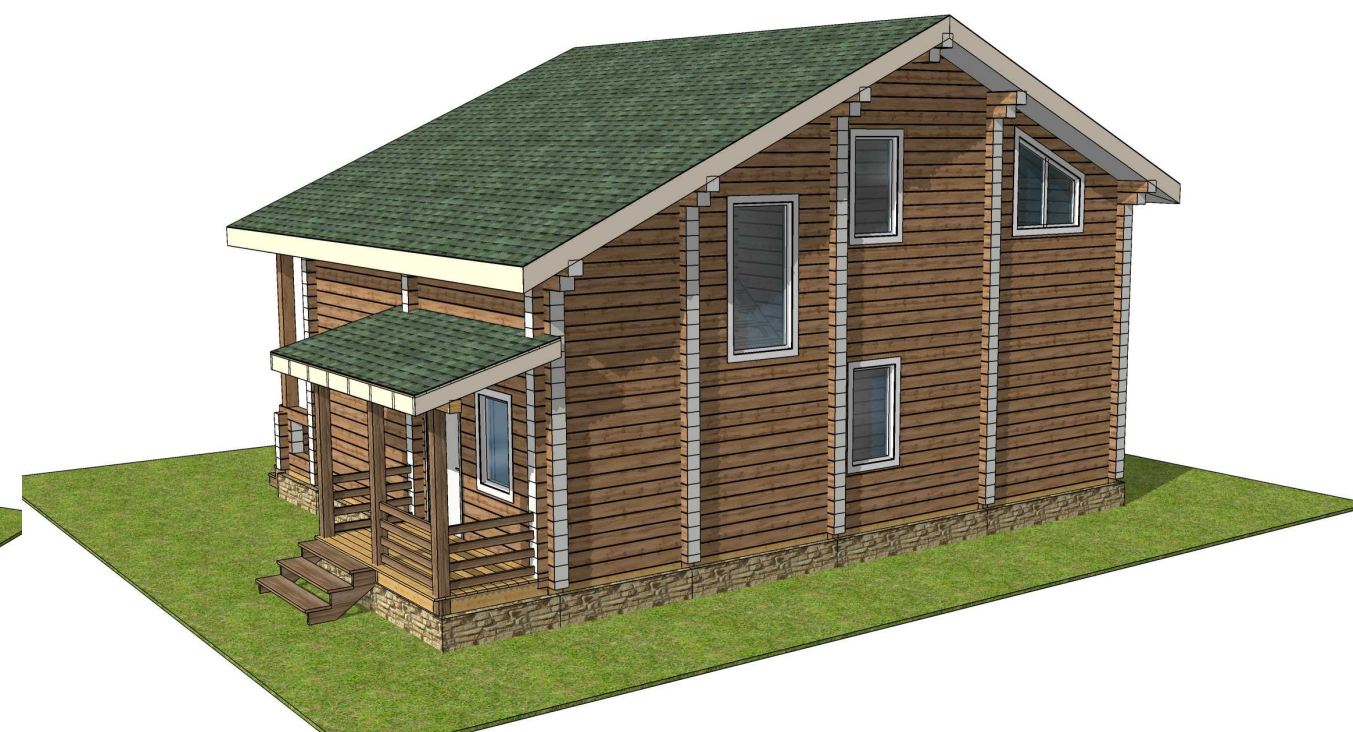
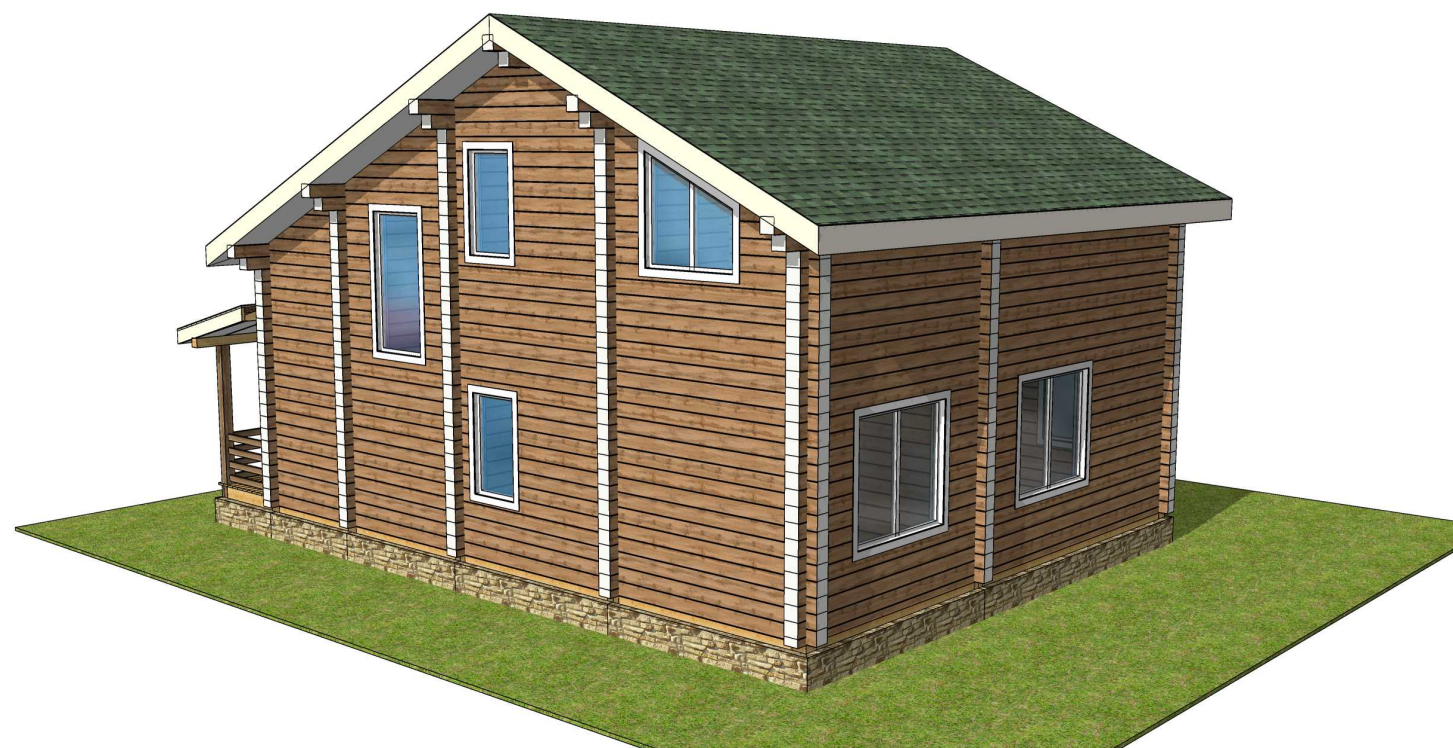
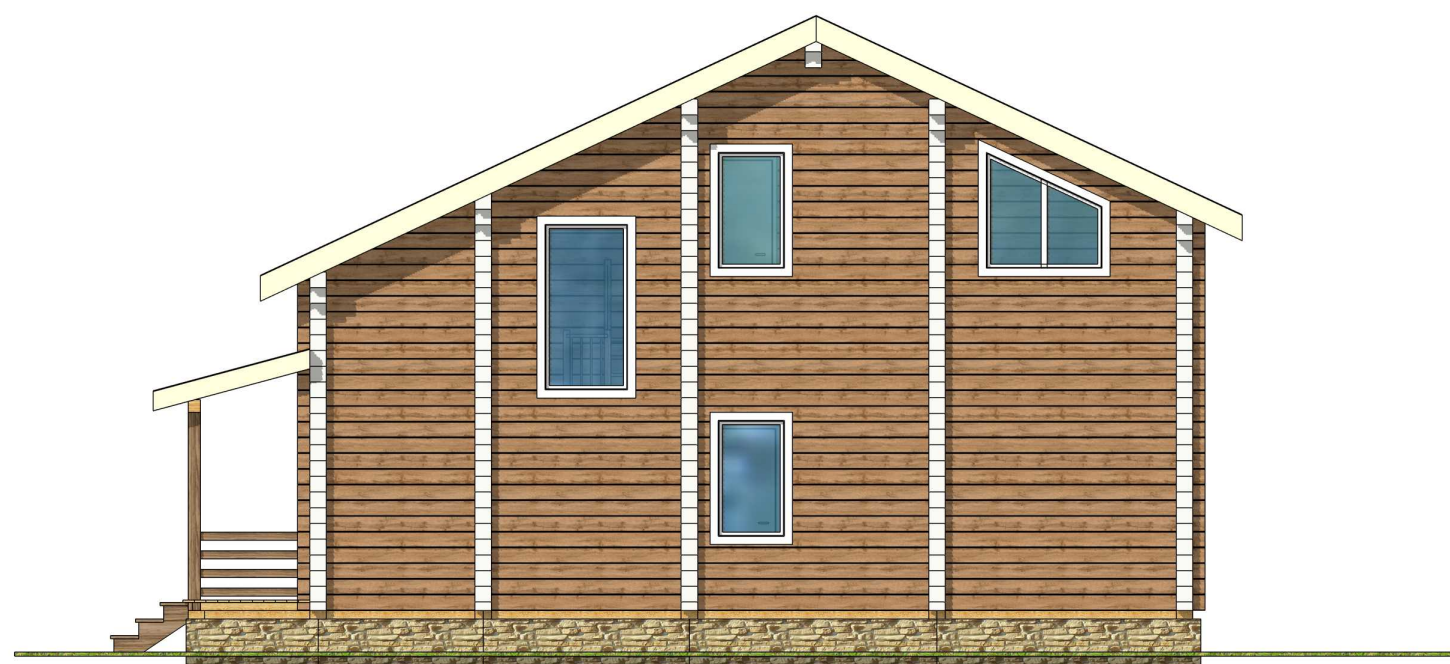
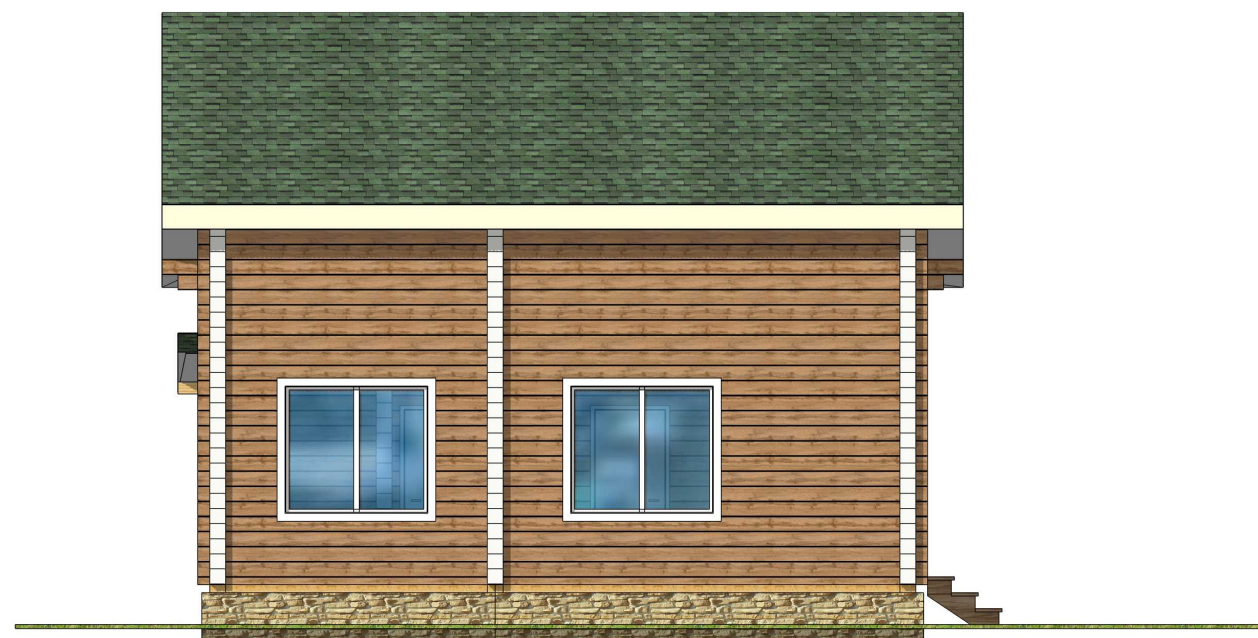
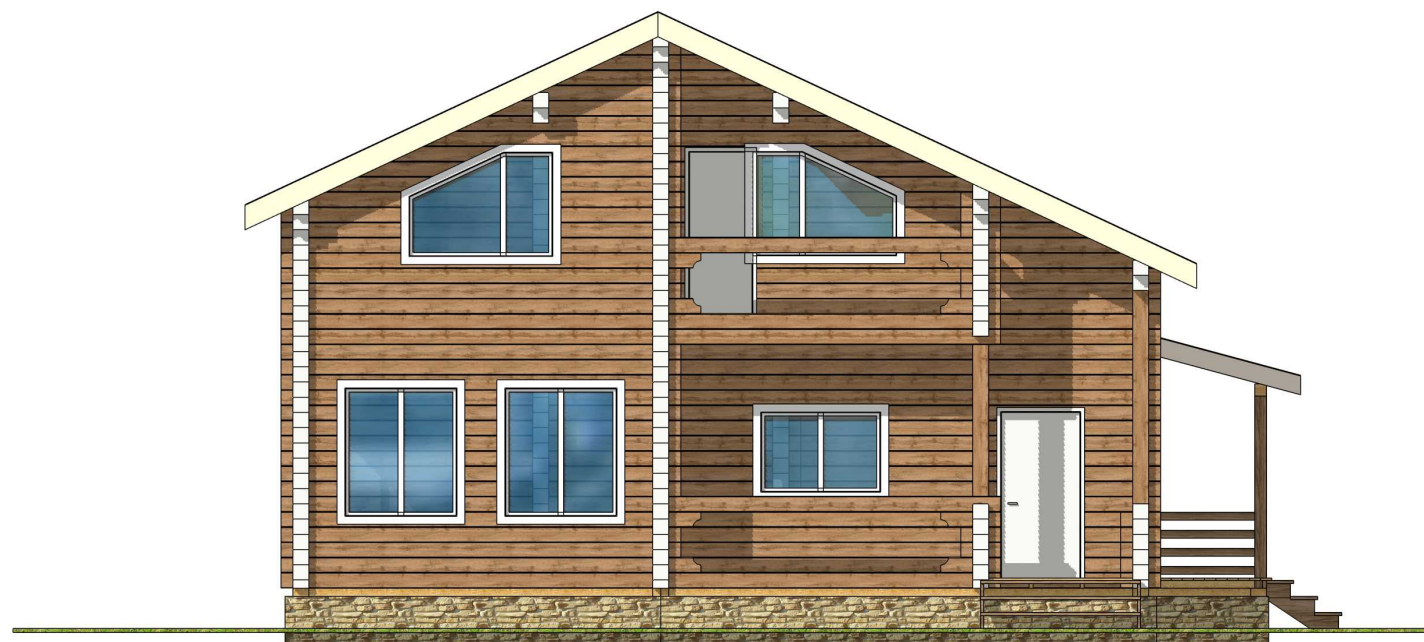
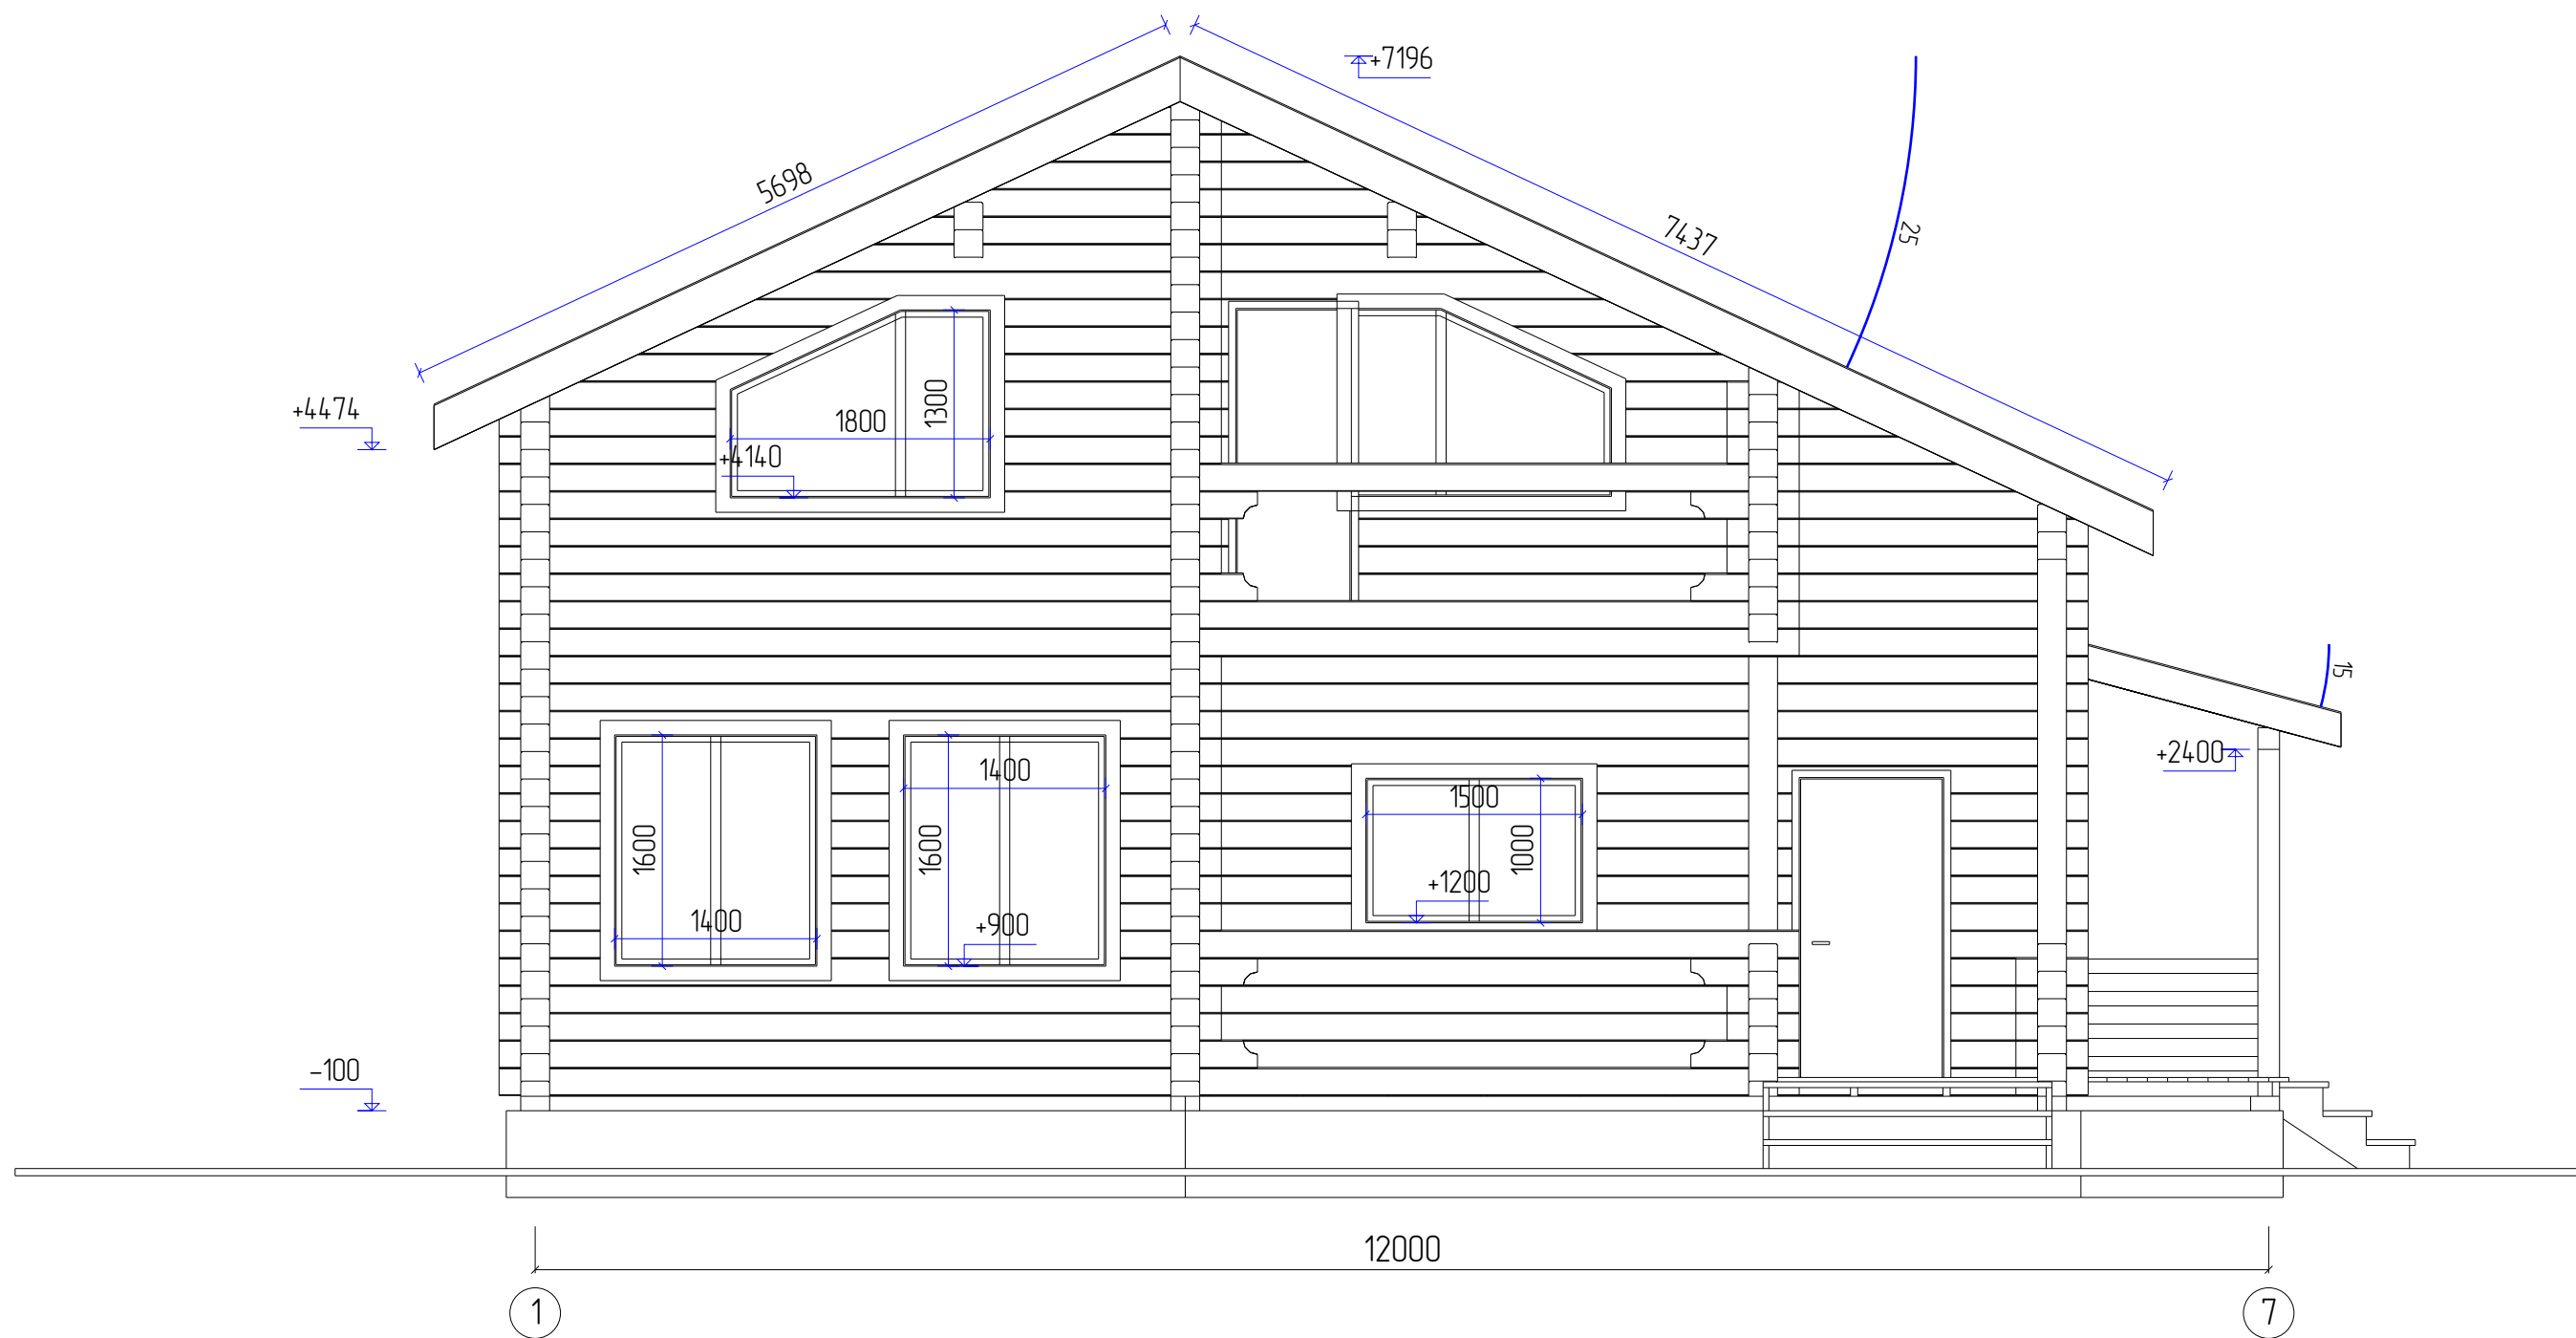





Дом из бруса 12х8,7м










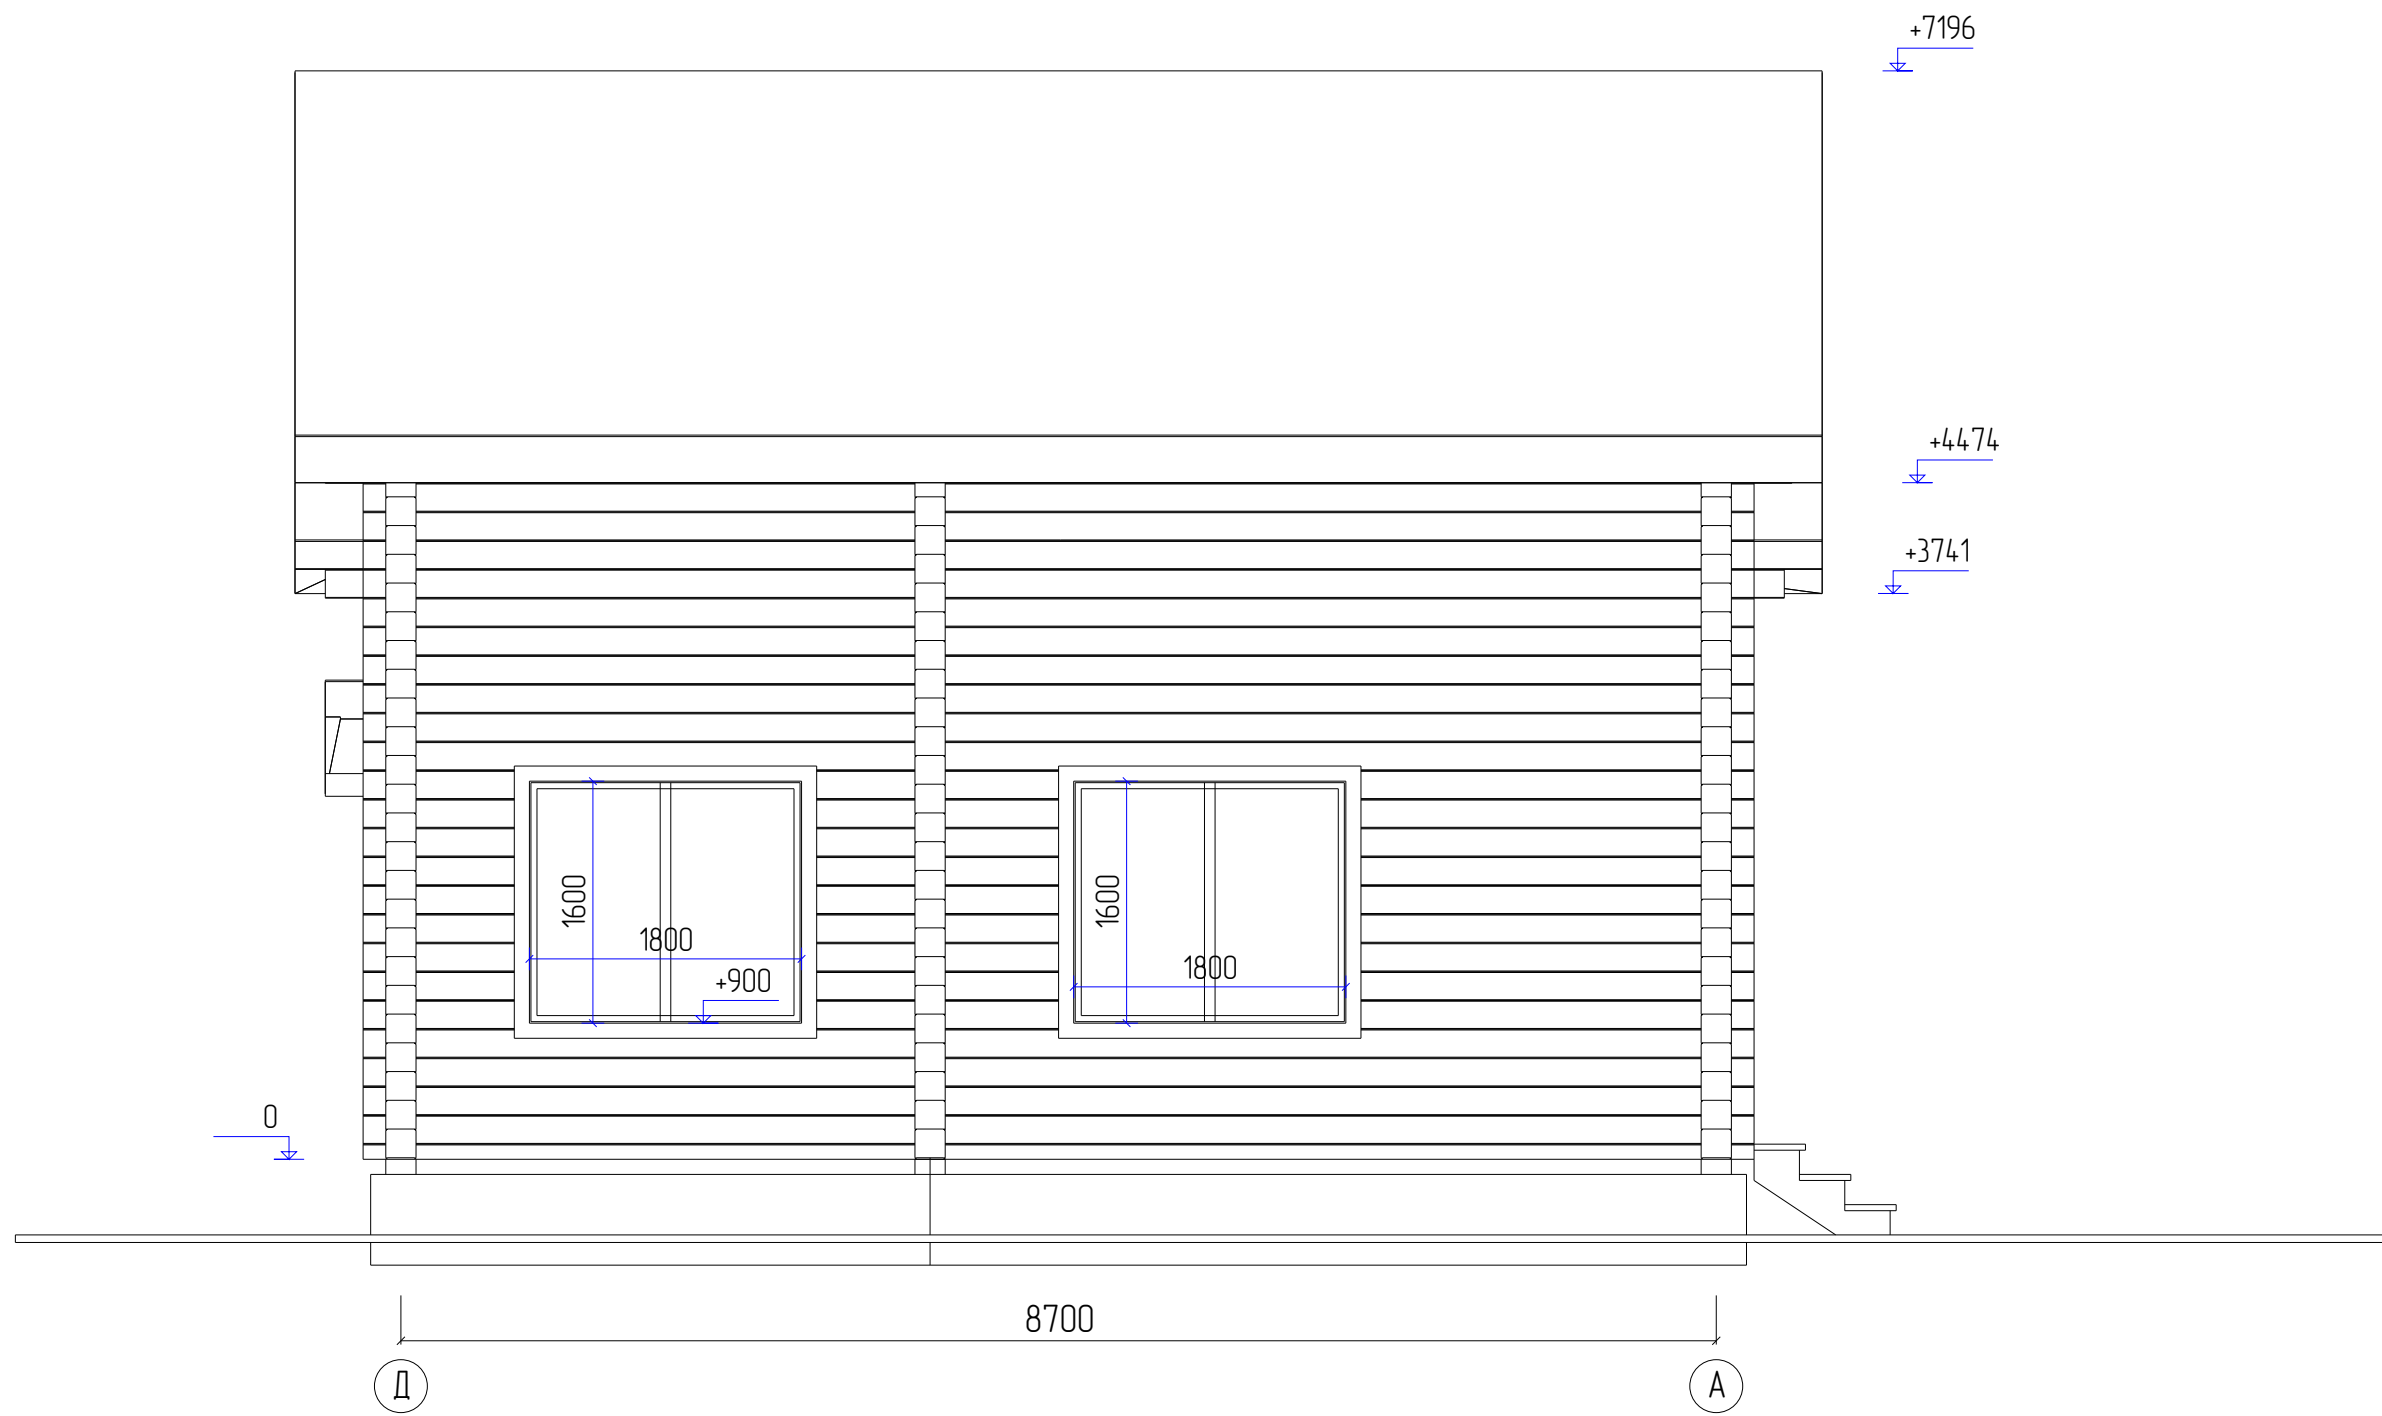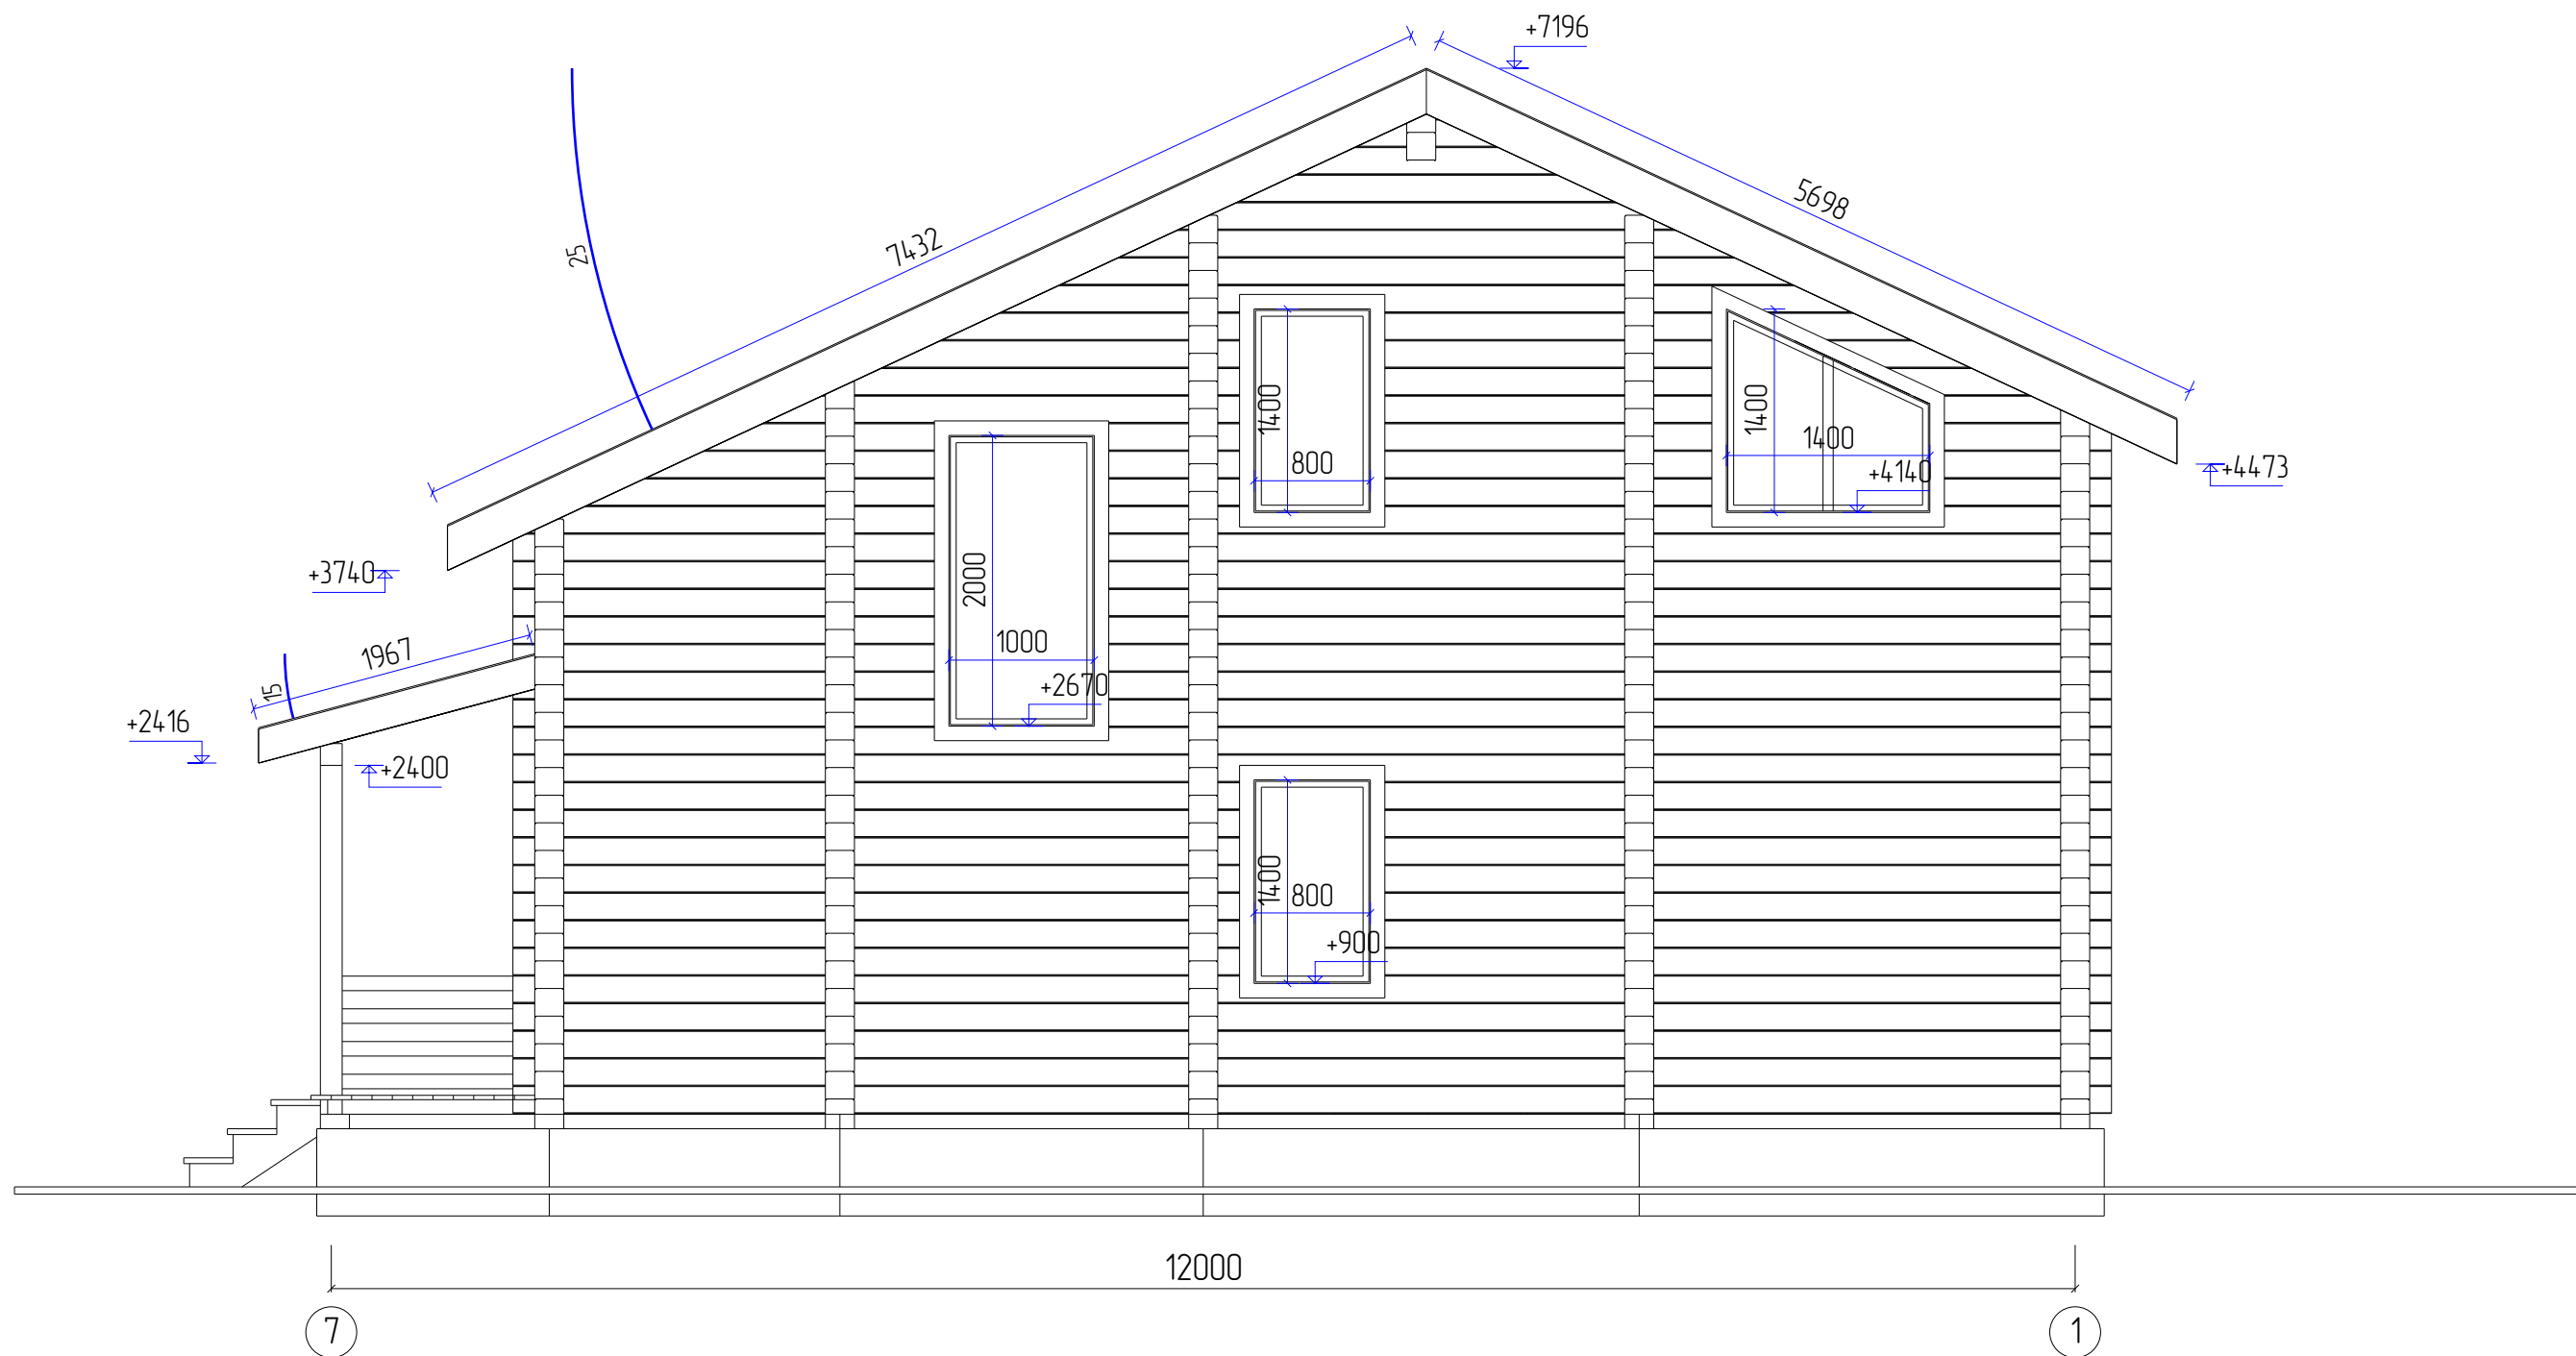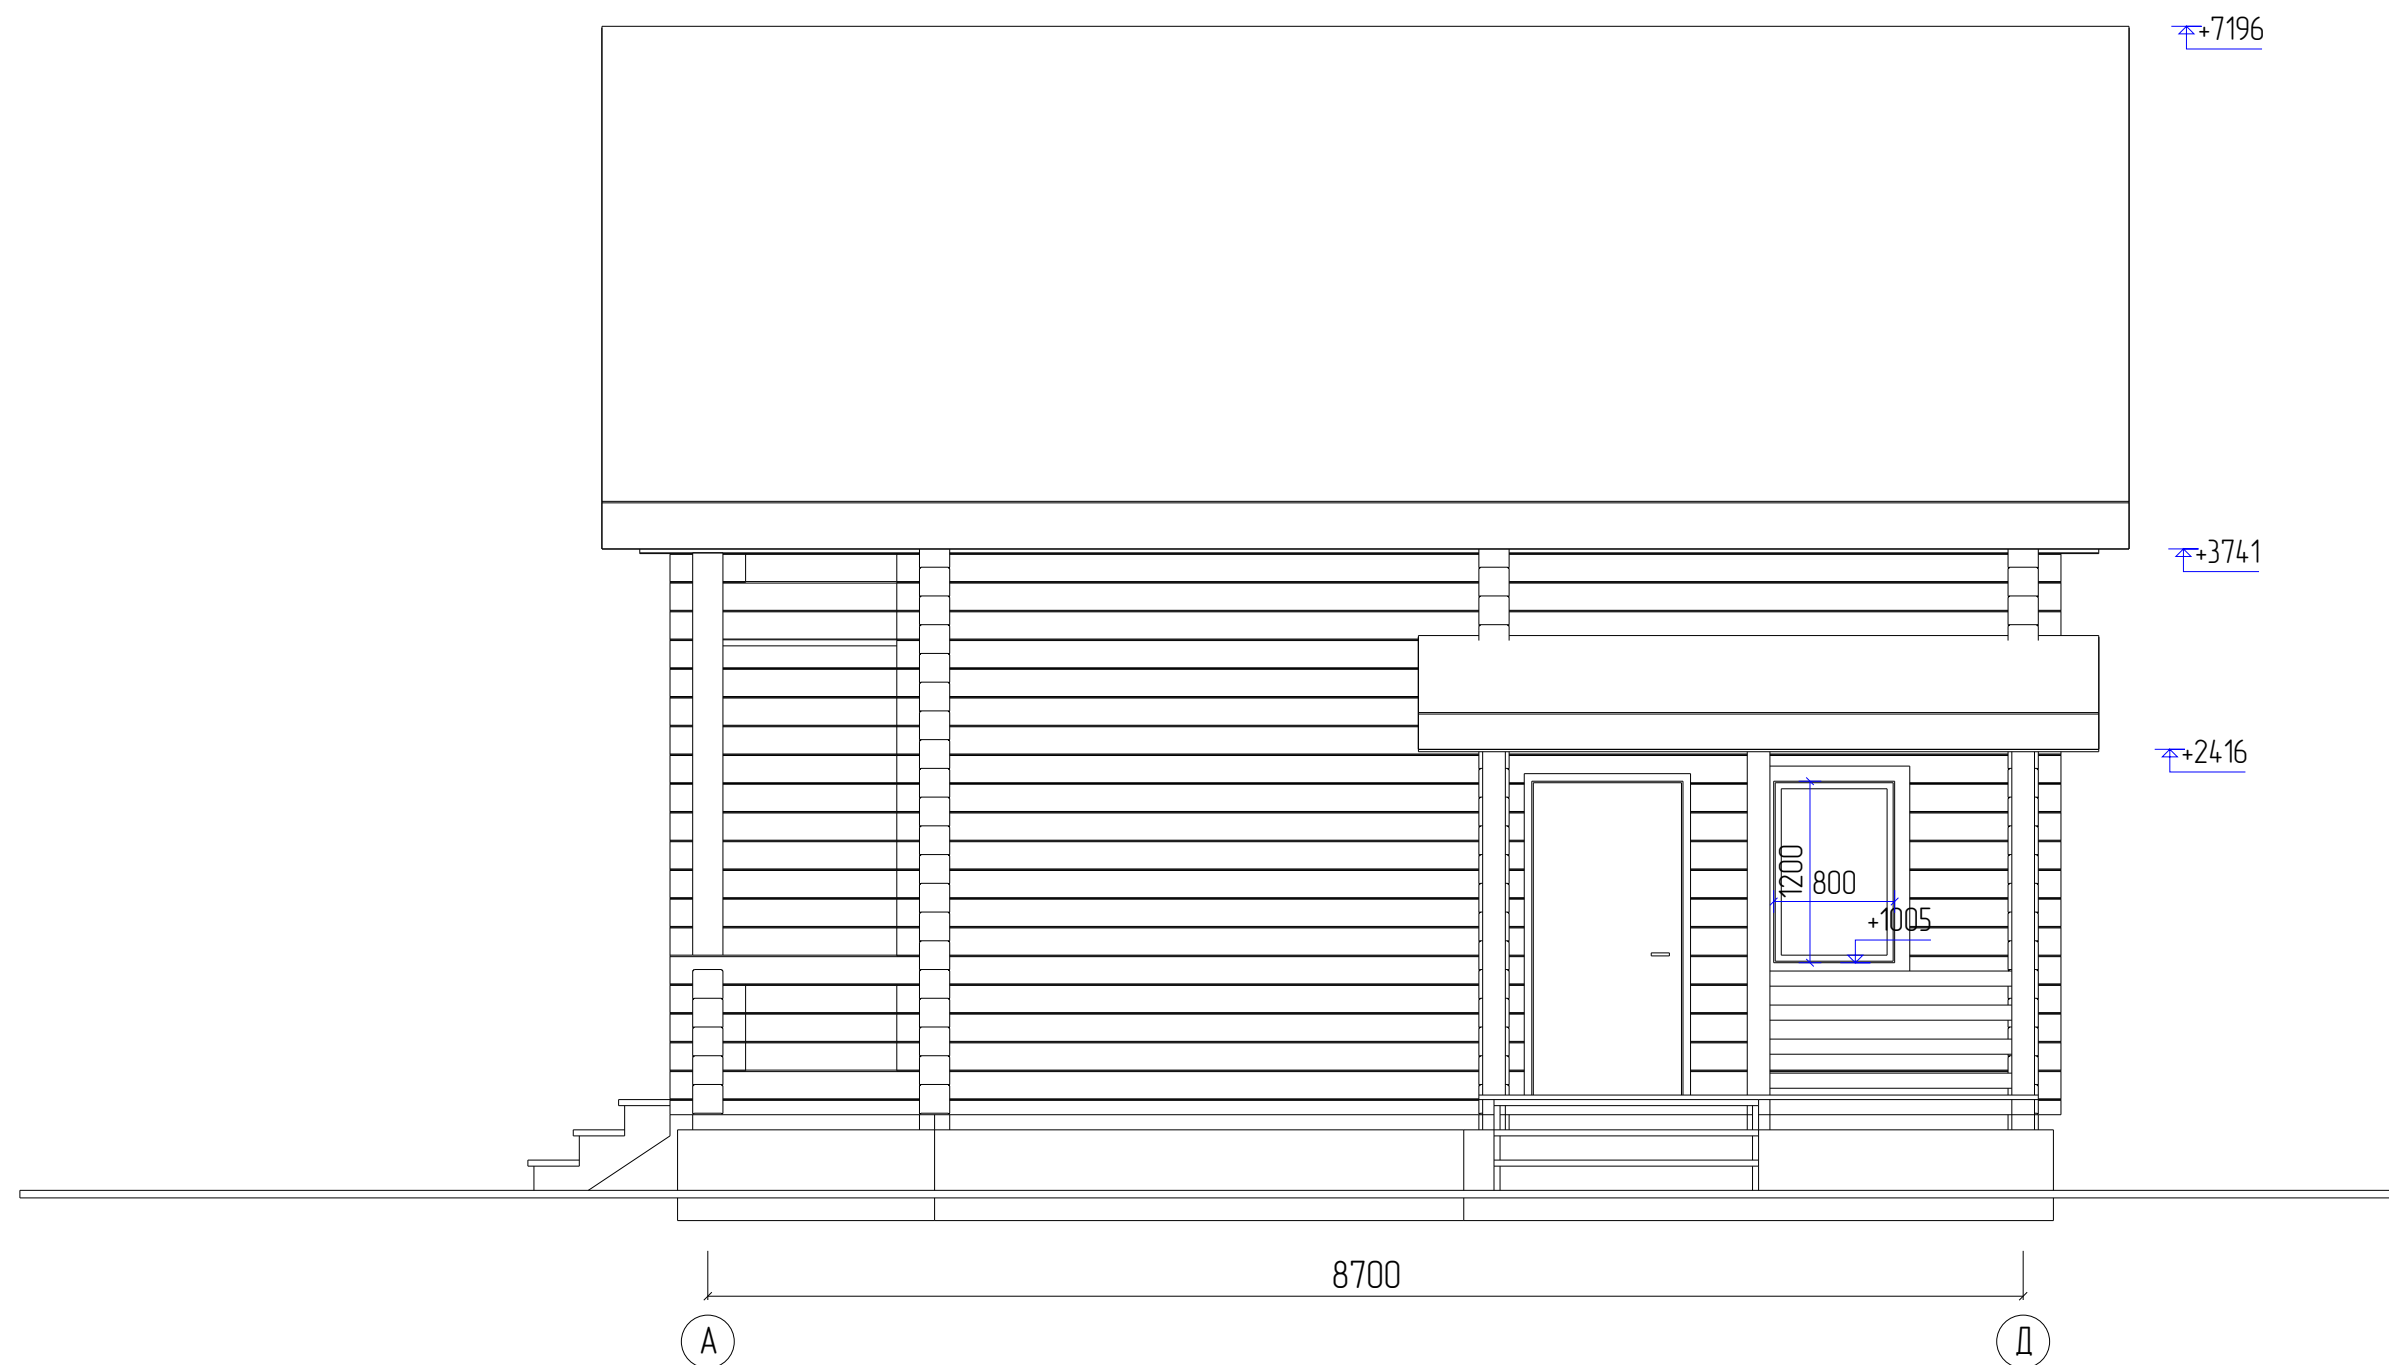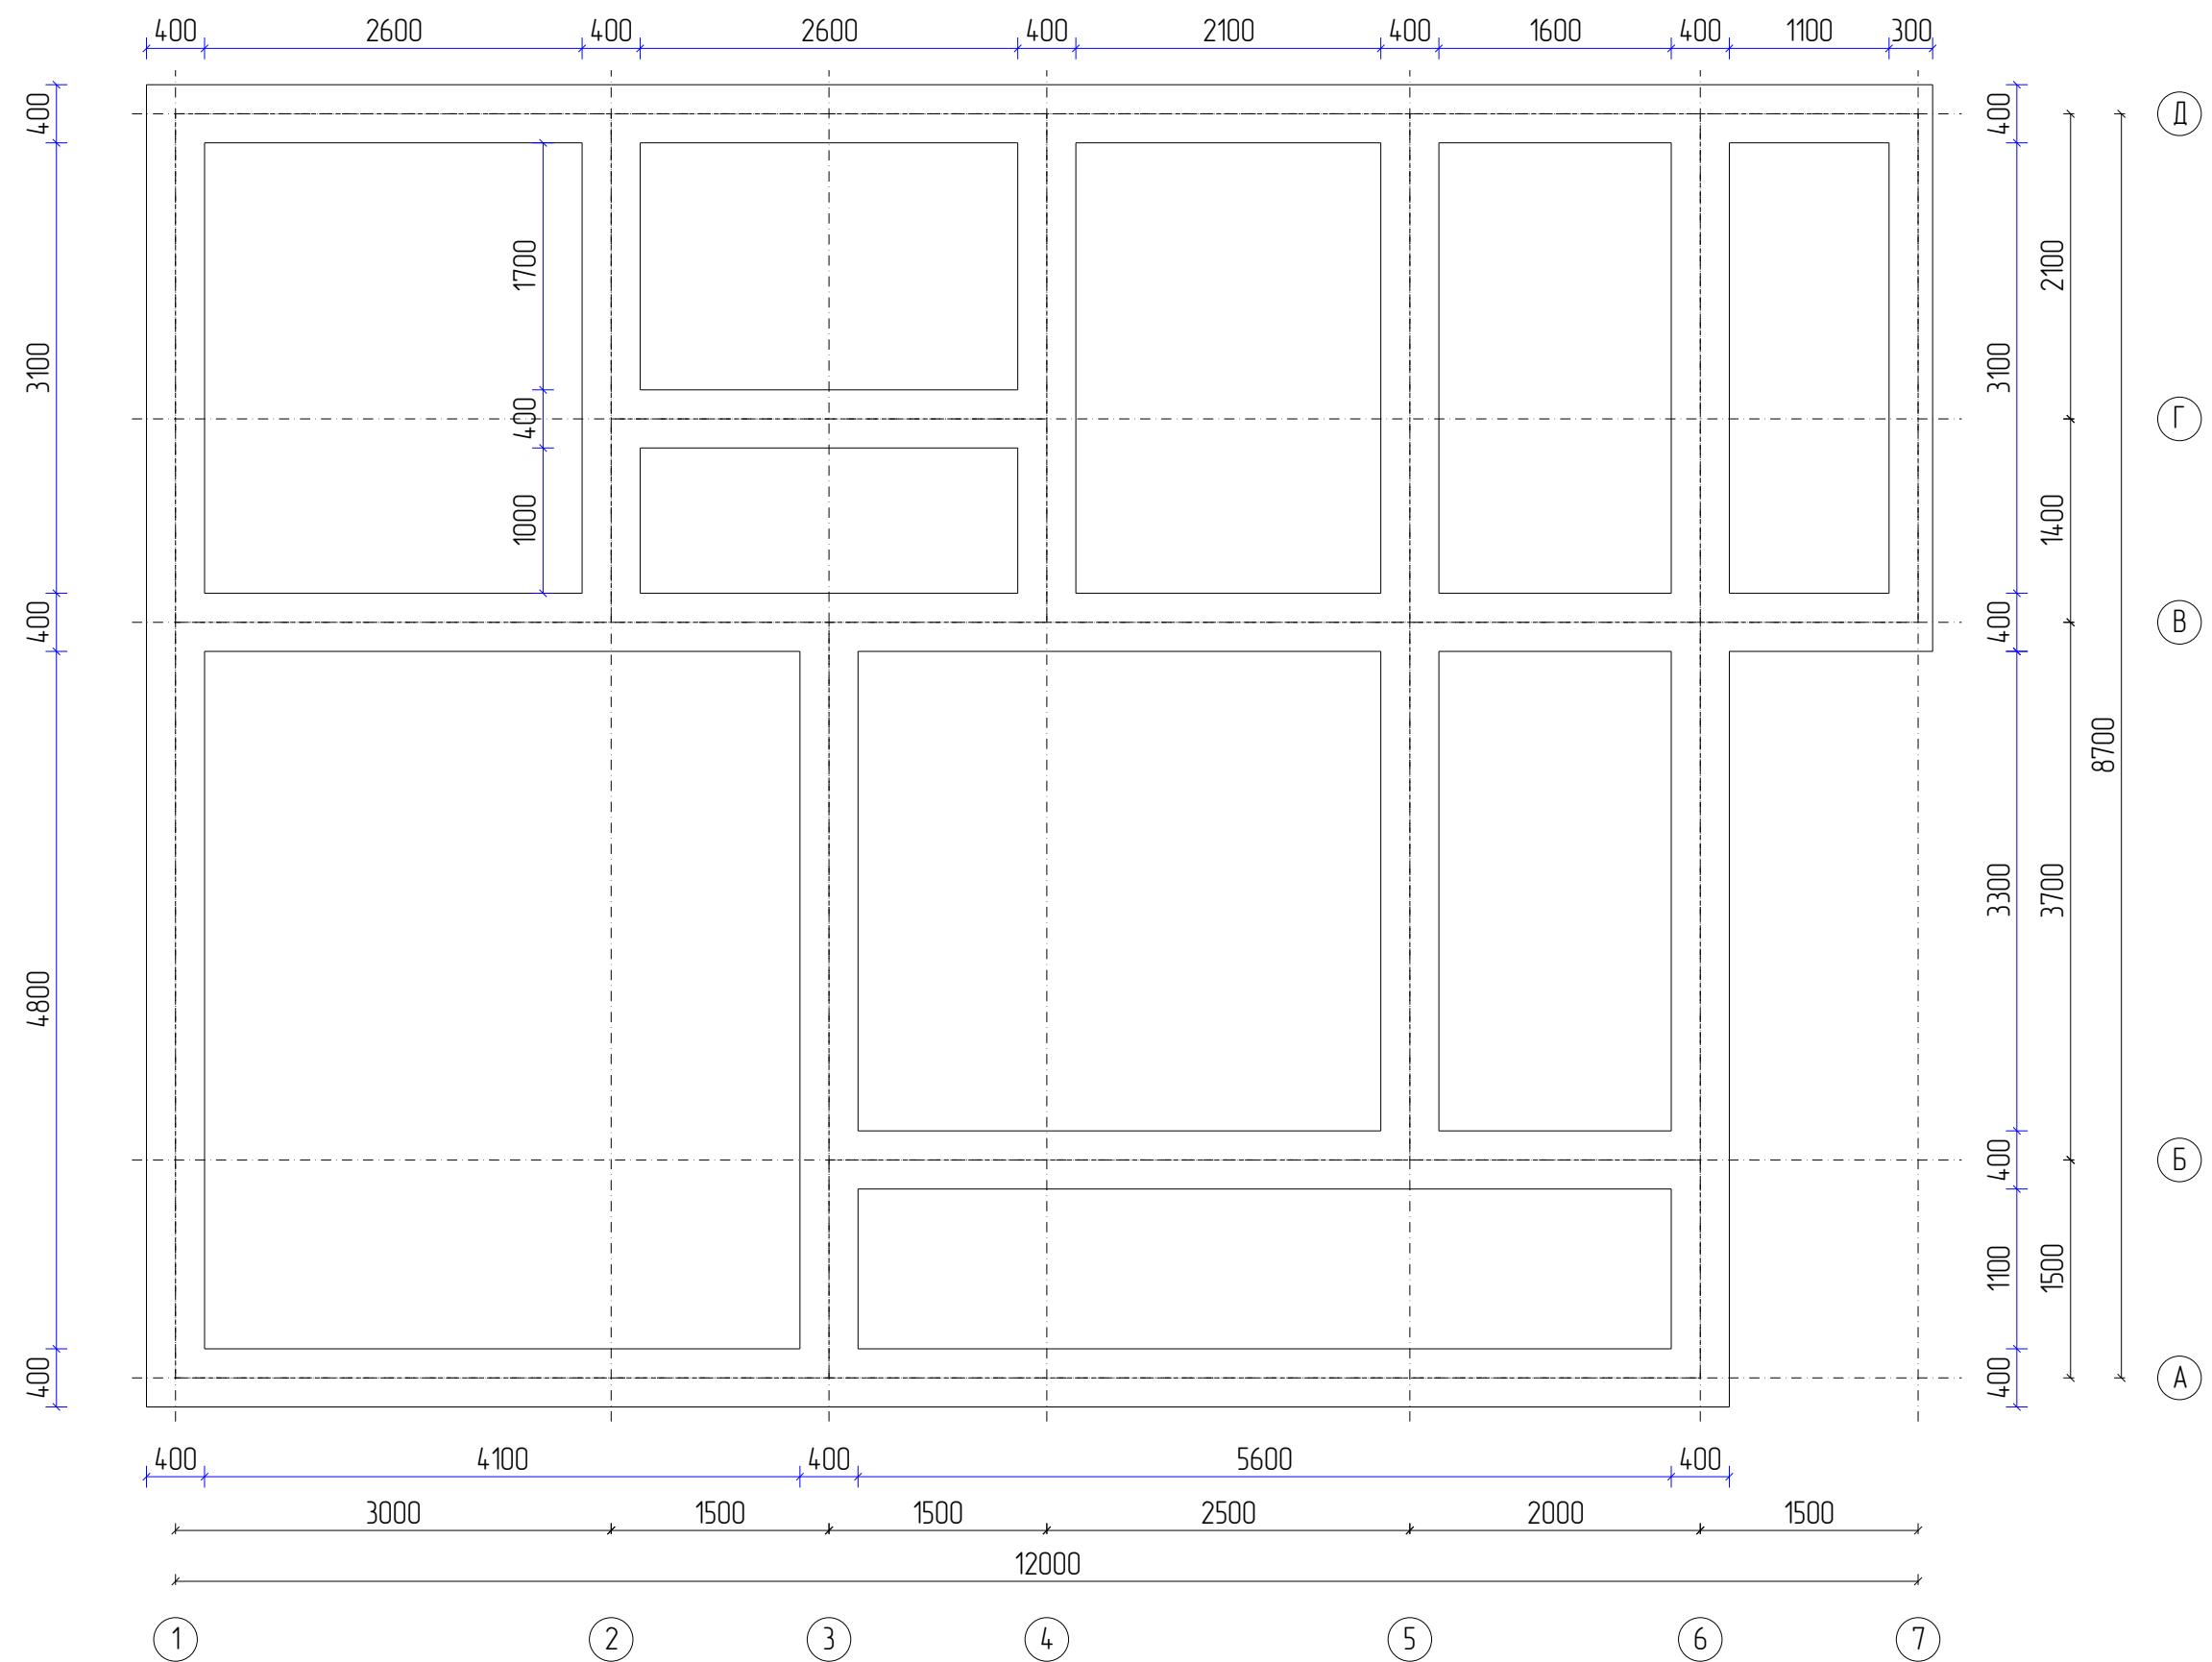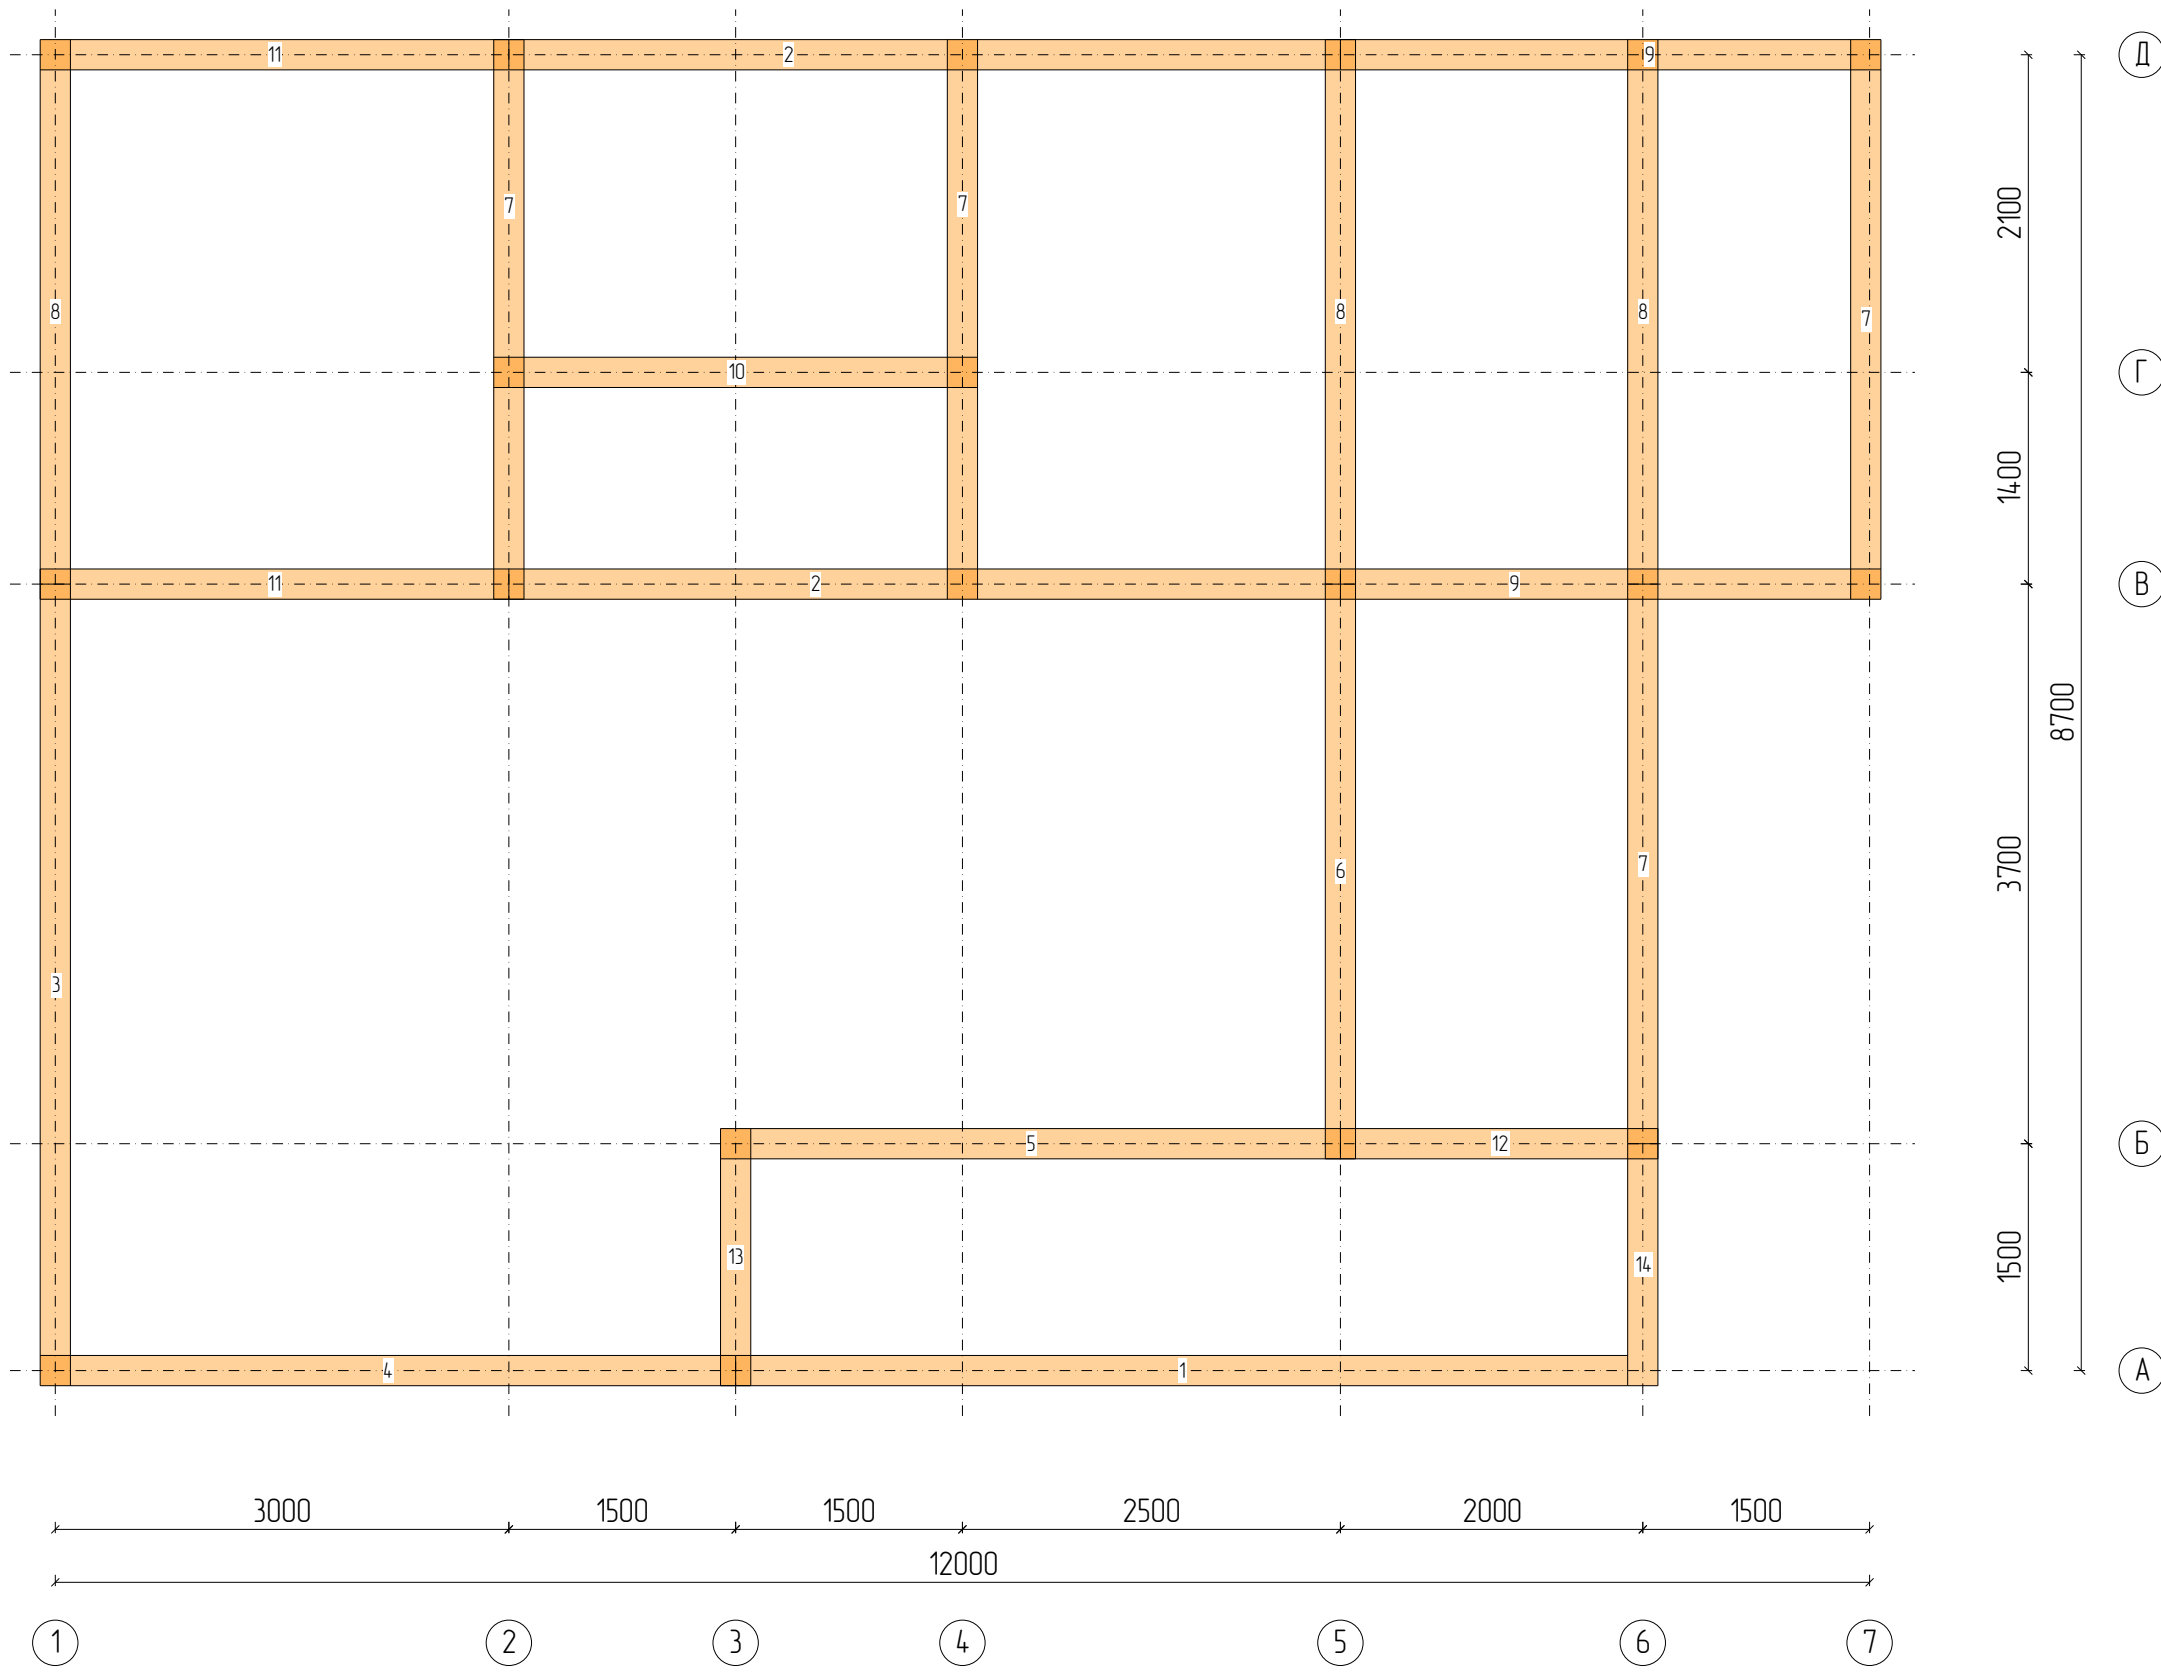
Фасад 1 - 7














N	Марк	Сечение	Длина	Кол
1.	35_01	200x100	5900	1
2.	35_02	200x100	5500	2
3.	35_03	200x100	5300	1
4.	35_04	200x100	4600	1
5.	35_05	200x100	4100	1
6.	35_06	200x100	3800	1
7.	35_07	200x100	3700	4
8.	35_08	200x100	3600	3
9.	35_09	200x100	3575	2
10.	35_10	200x100	3200	1
11.	35_11	200x100	3100	2
12.	35_12	200x100	2100	1
13.	35_13	200x100	1700	1
14.	35_14	200x100	1600	1
Итого:		200x100	82,2м	22

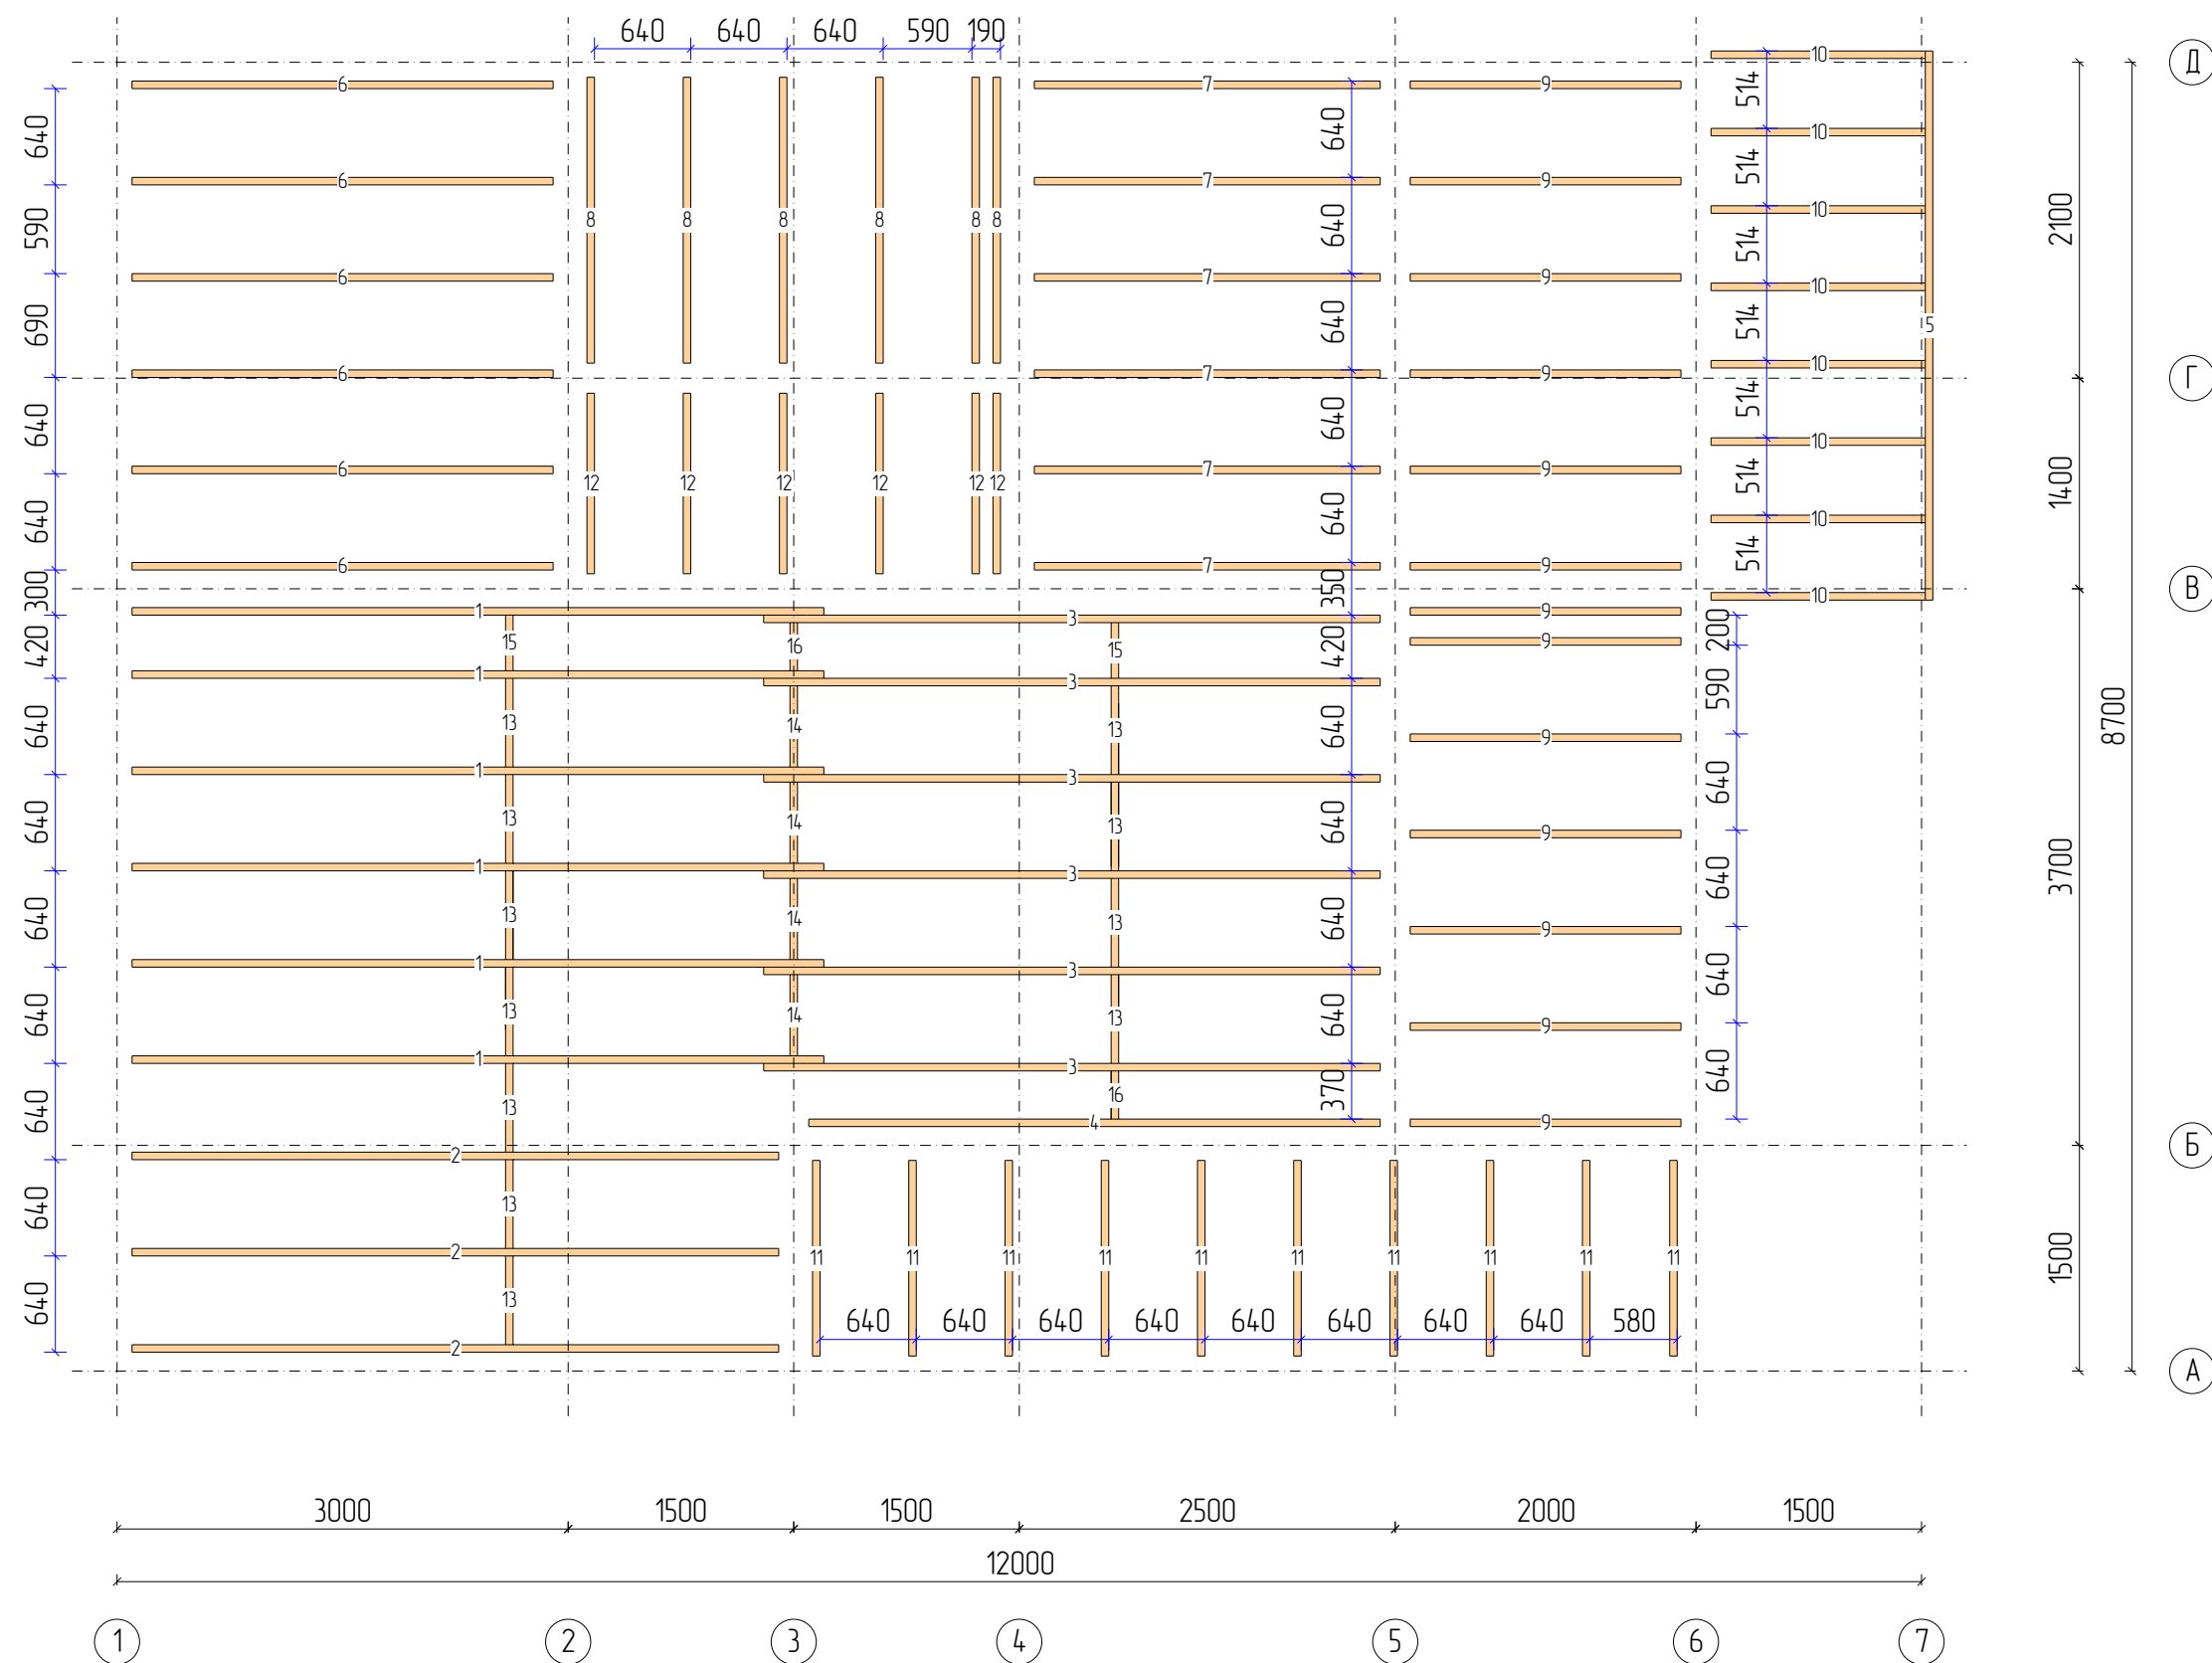


N	Марк	Сечение	Длина	Кол
1.	Д1_03	200x50	4600	6
2.	Д1_04	200x50	4300	3
3.	Д1_05	200x50	4100	6
4.	Д1_06	200x50	3800	1
5.	Д1_07	200x50	3650	1
6.	Д1_10	200x50	2800	6
7.	Д1_11	200x50	2300	6
8.	Д1_13	200x50	1900	6
9.	Д1_14	200x50	1800	13
10.	Д1_15	200x50	1425	8
11.	Д1_16	200x50	1300	10
12.	Д1_17	200x50	1200	6
13.	Д1_18	200x50	590	11
14.	Д1_19	200x50	540	4
15.	Д1_20	200x50	370	2
16.	Д1_21	200x50	320	2
---	---	---	---	---
	Итого:	200x50	179,6м	91

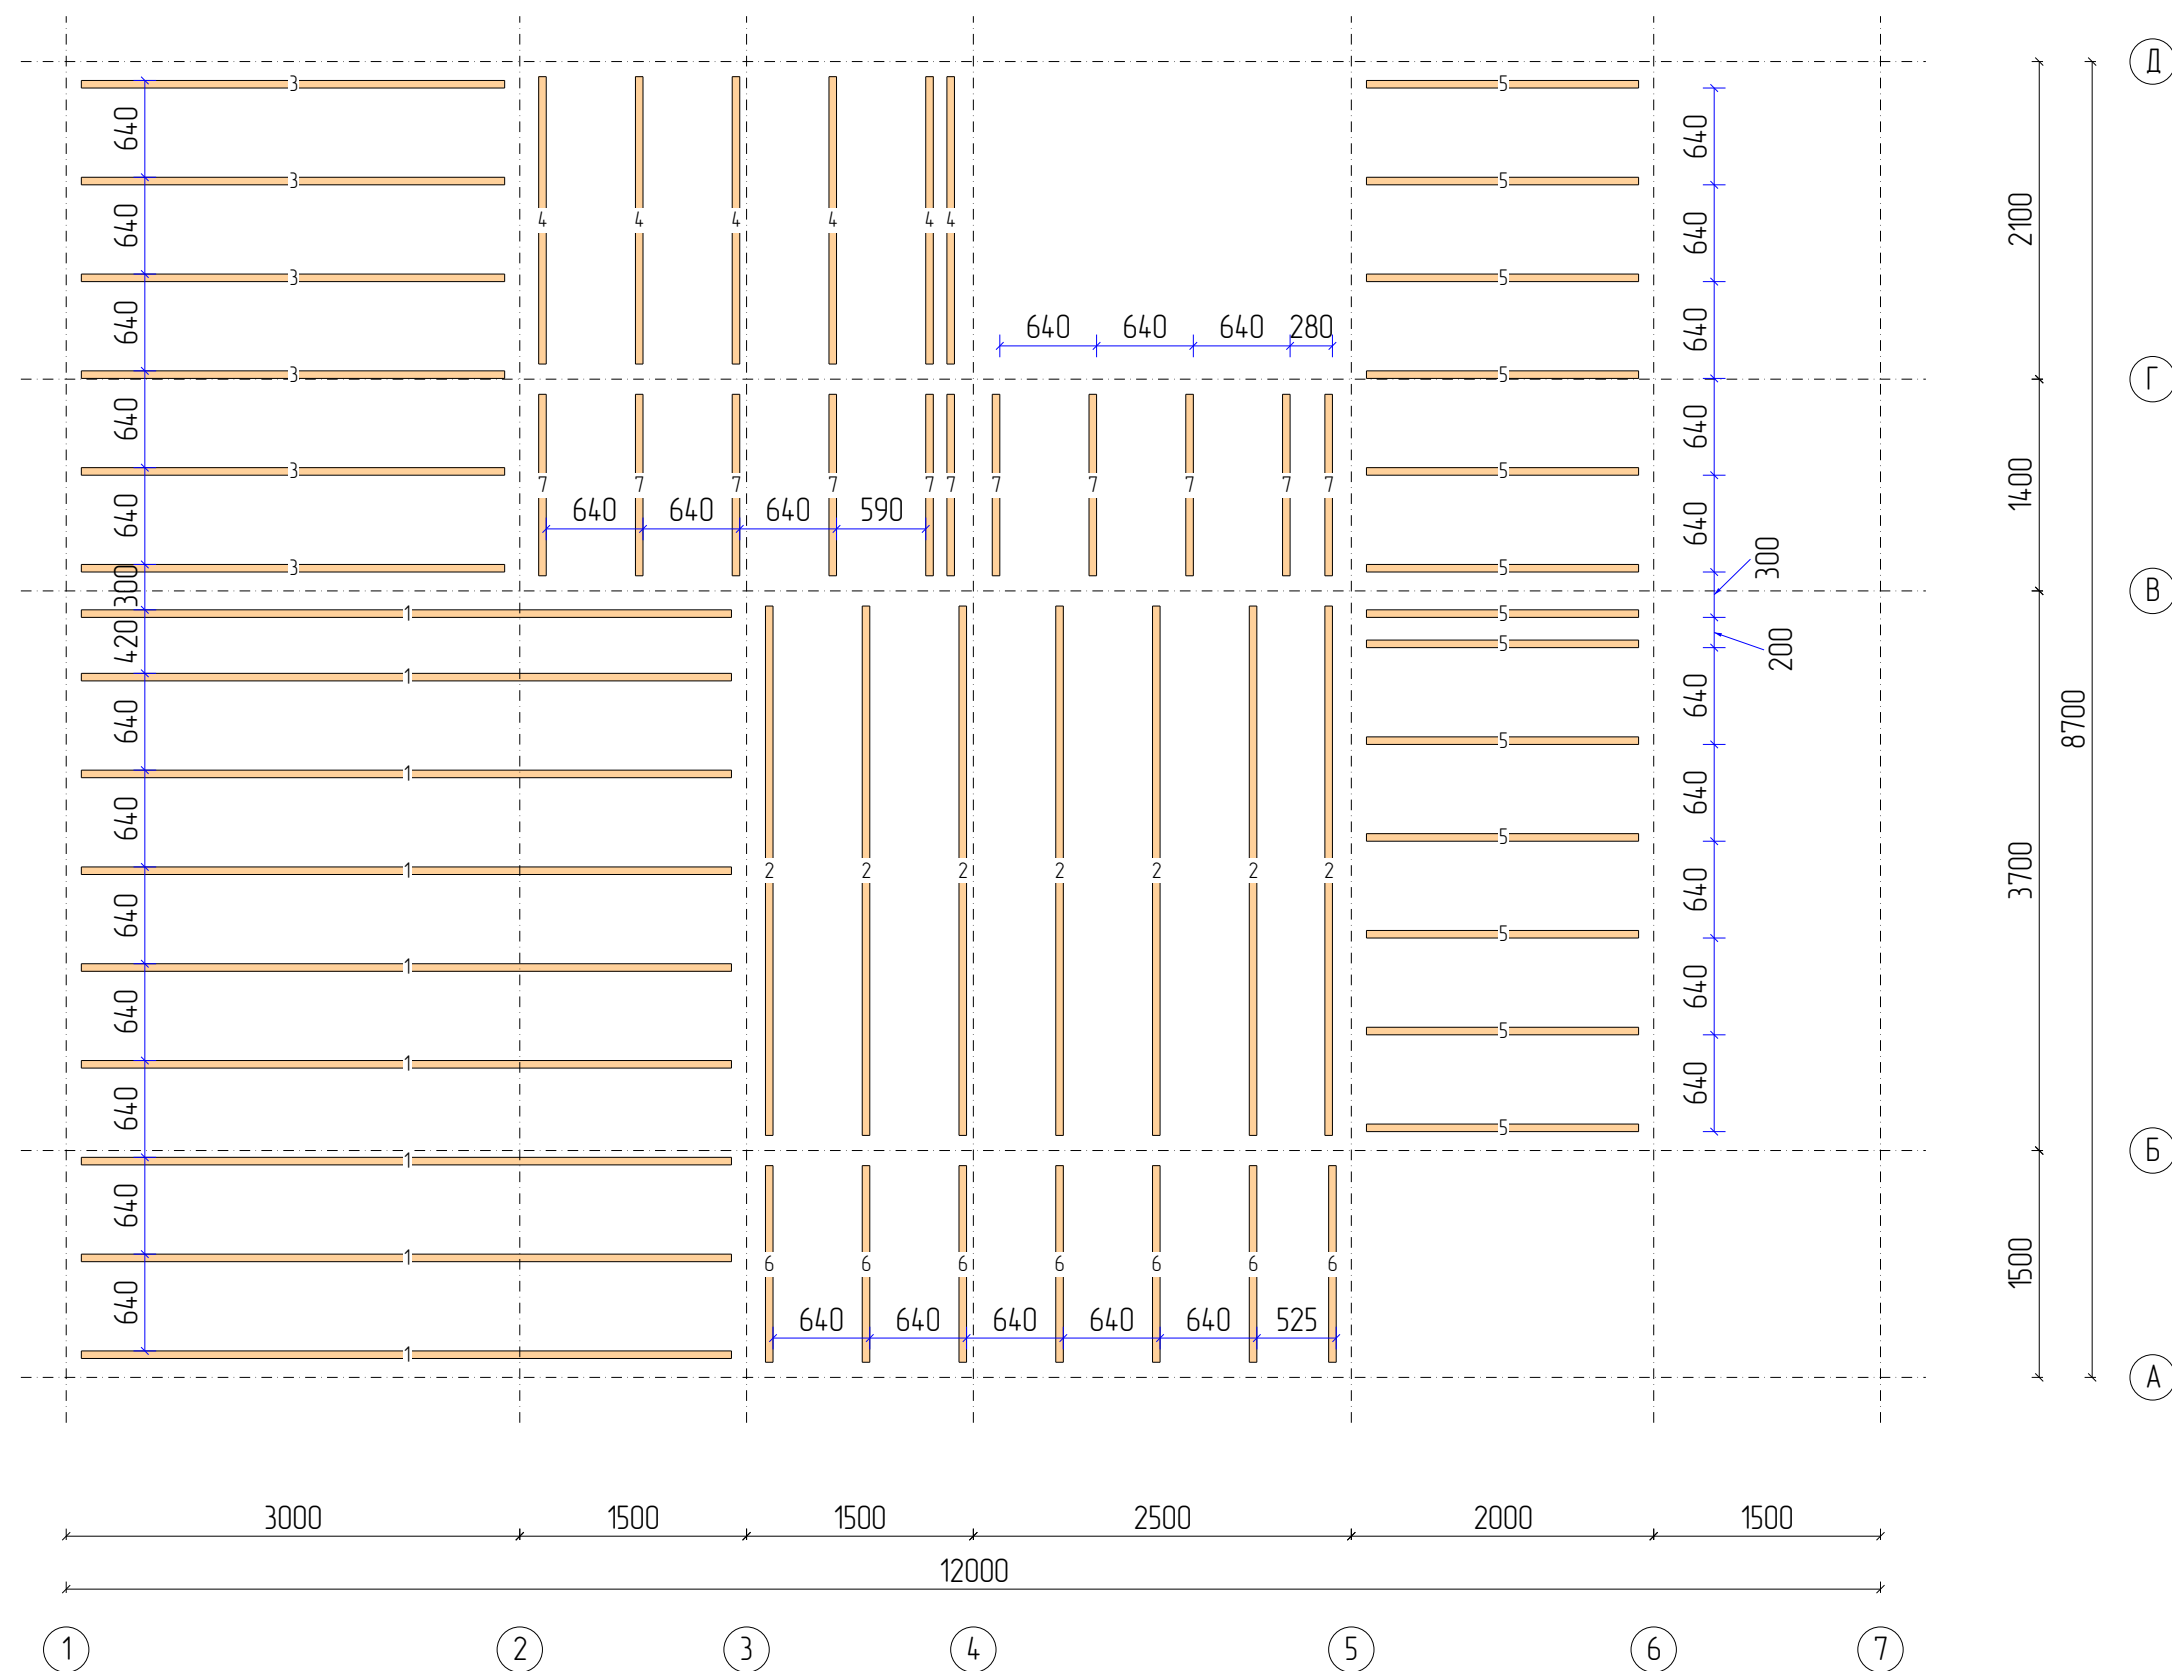





N	Марк	Сечение	Длина	Кол
1.	Д1_04	200x50	4300	9
2.	Д1_08	200x50	3500	7
3.	Д1_10	200x50	2800	6
4.	Д1_13	200x50	1900	6
5.	Д1_14	200x50	1800	13
6.	Д1_16	200x50	1300	7
7.	Д1_17	200x50	1200	11
Итого:		200x50	137,1м	59

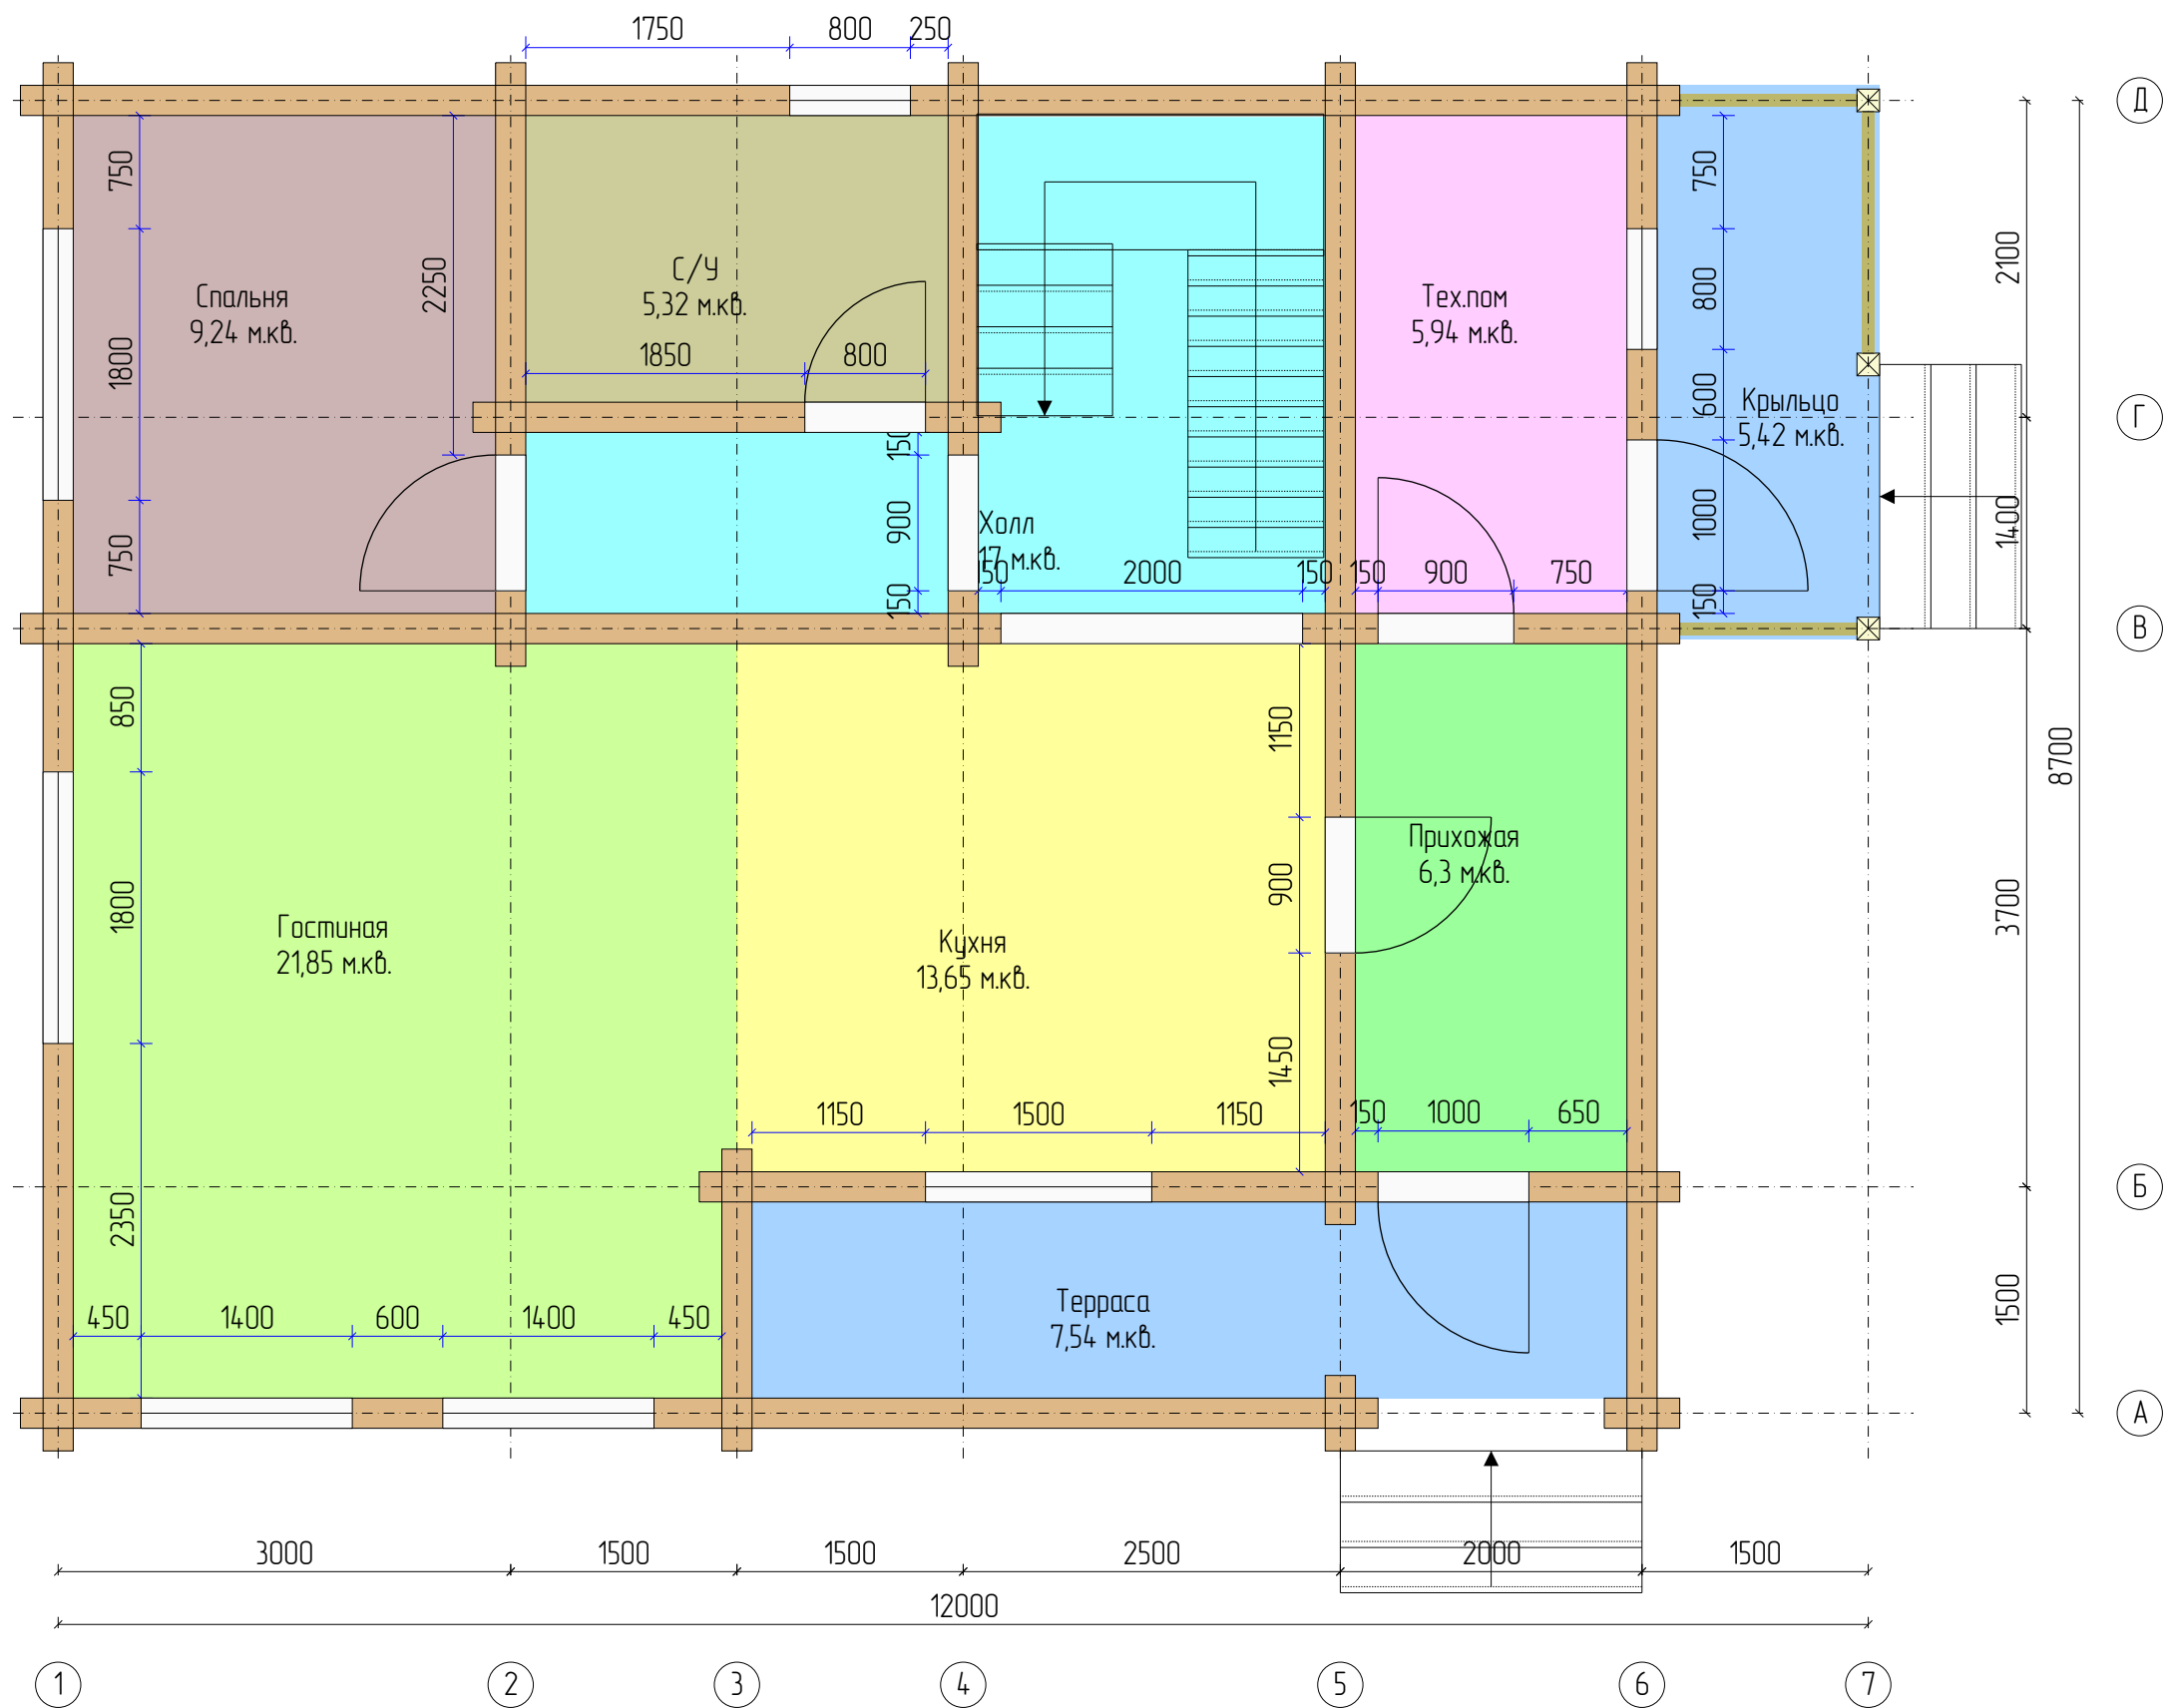


План 1 этажа

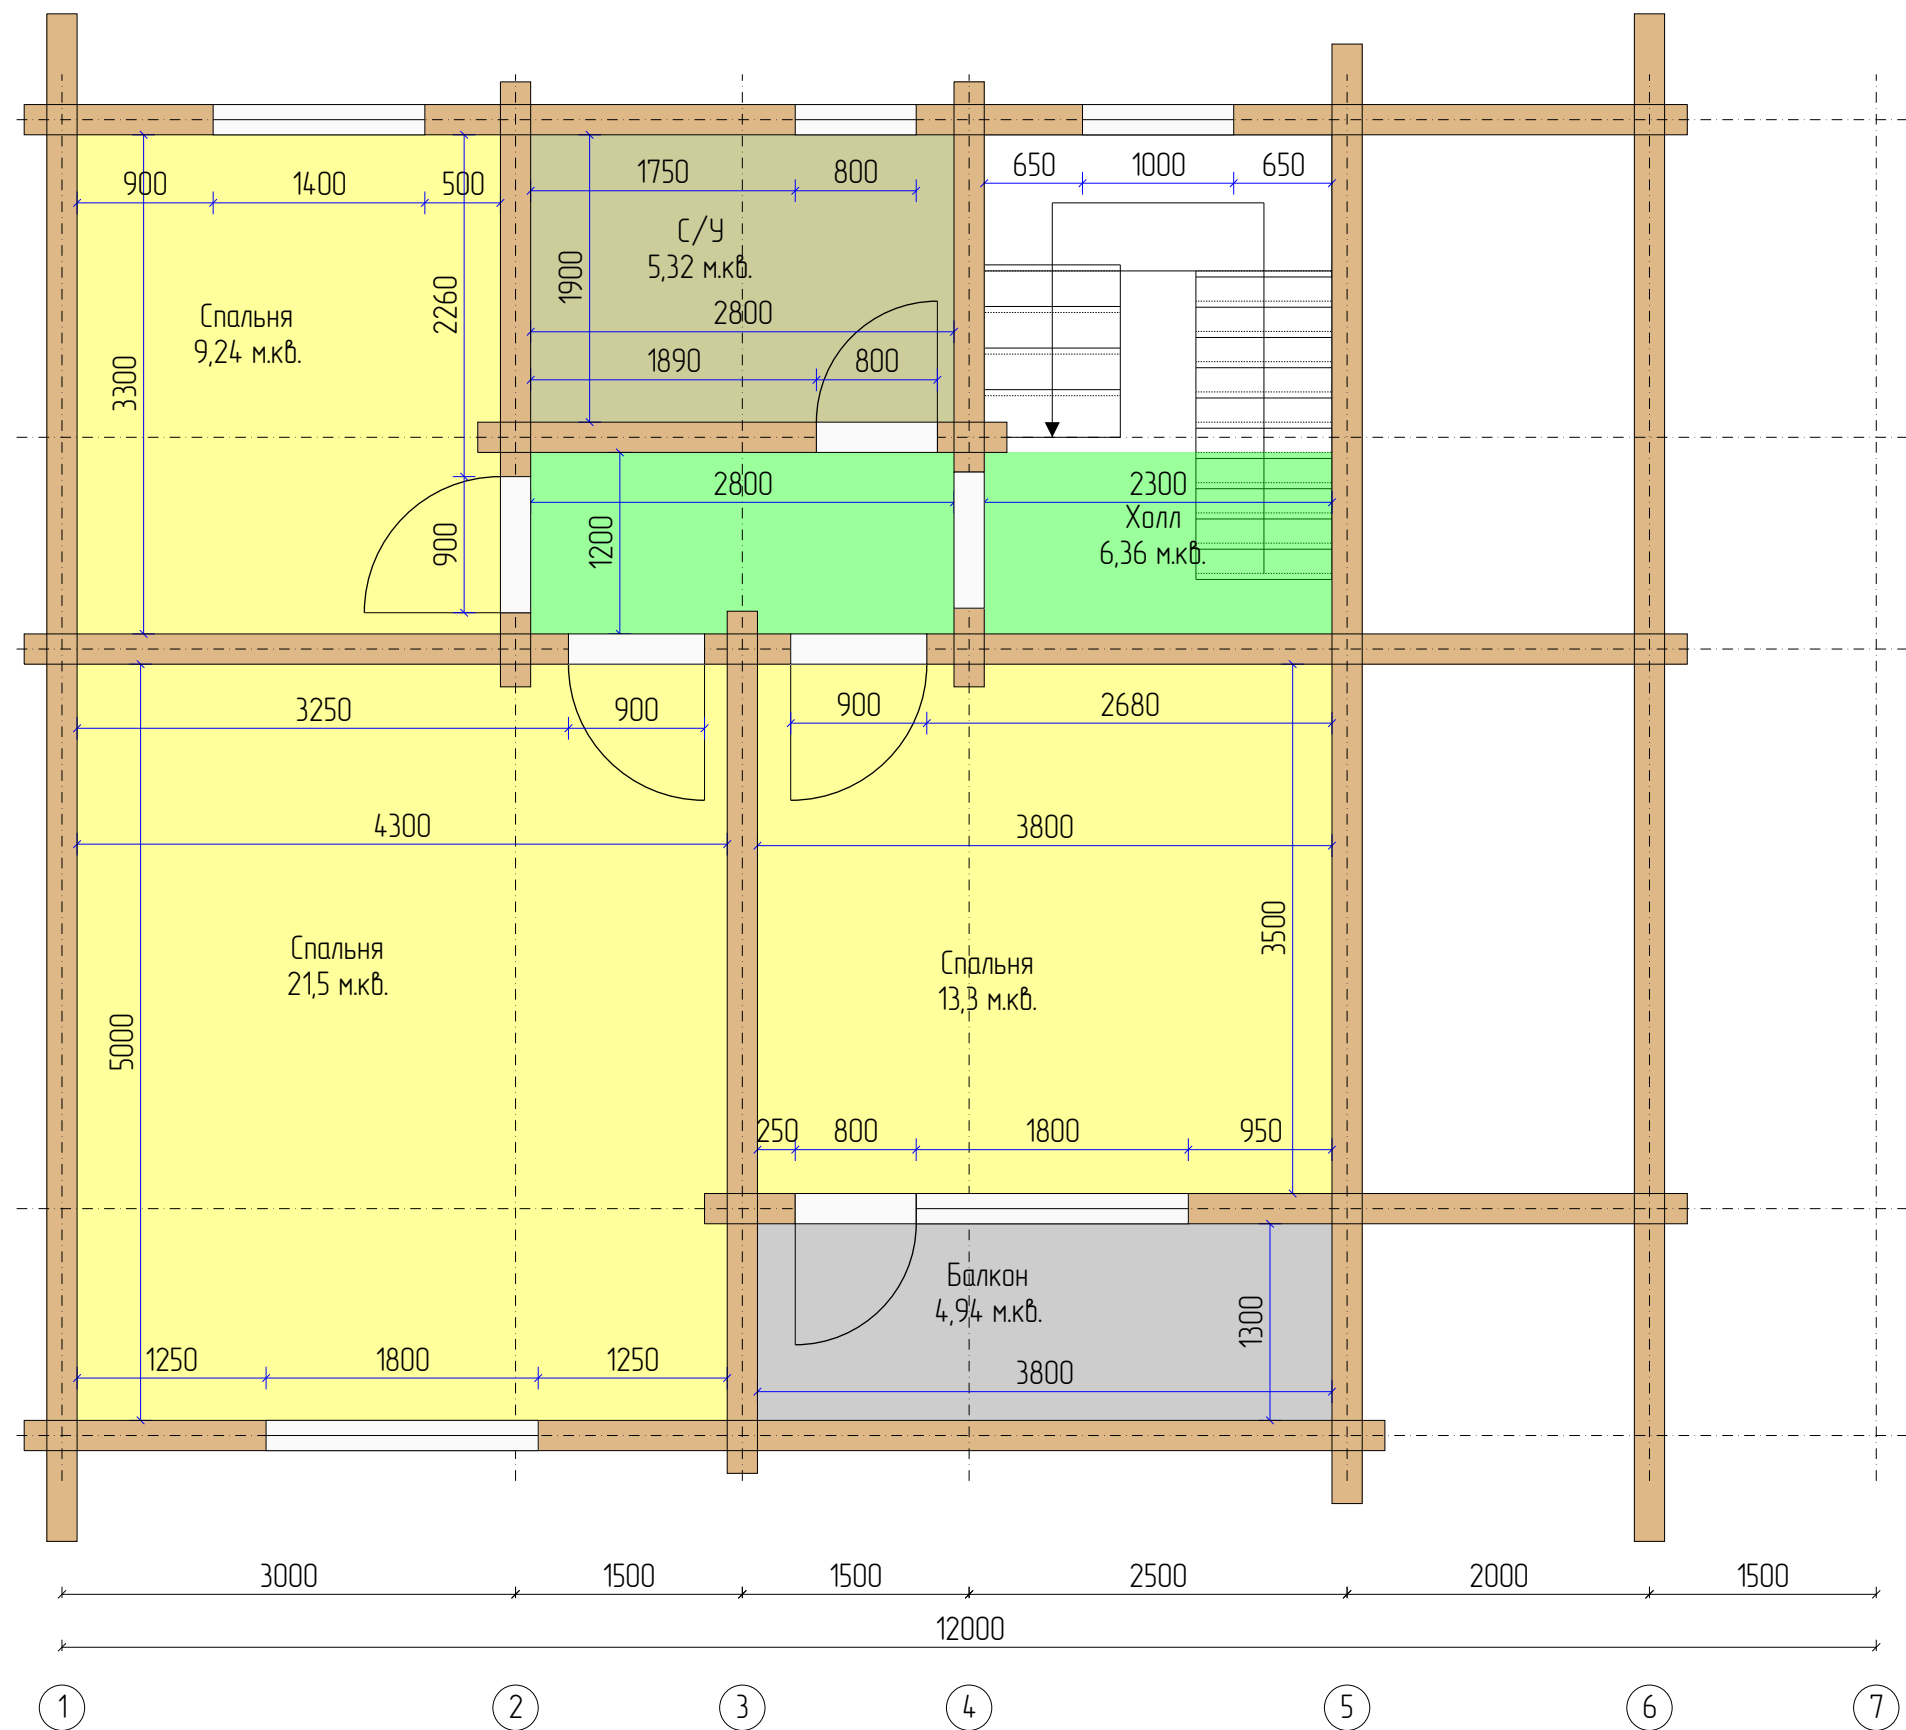


N	Название	Площадь	Периметр
1.	Спальня	9,24 м2	12,2 м
2.	Спальня	21,5 м2	18,6 м
3.	Спальня	13,3 м2	14,6 м
4.	Холл	6,36 м2	13 м
5.	С/У	5,32 м2	9,4 м
6.	Балкон	4,94 м2	10,2 м
Итого:		60,66 м2	78 м

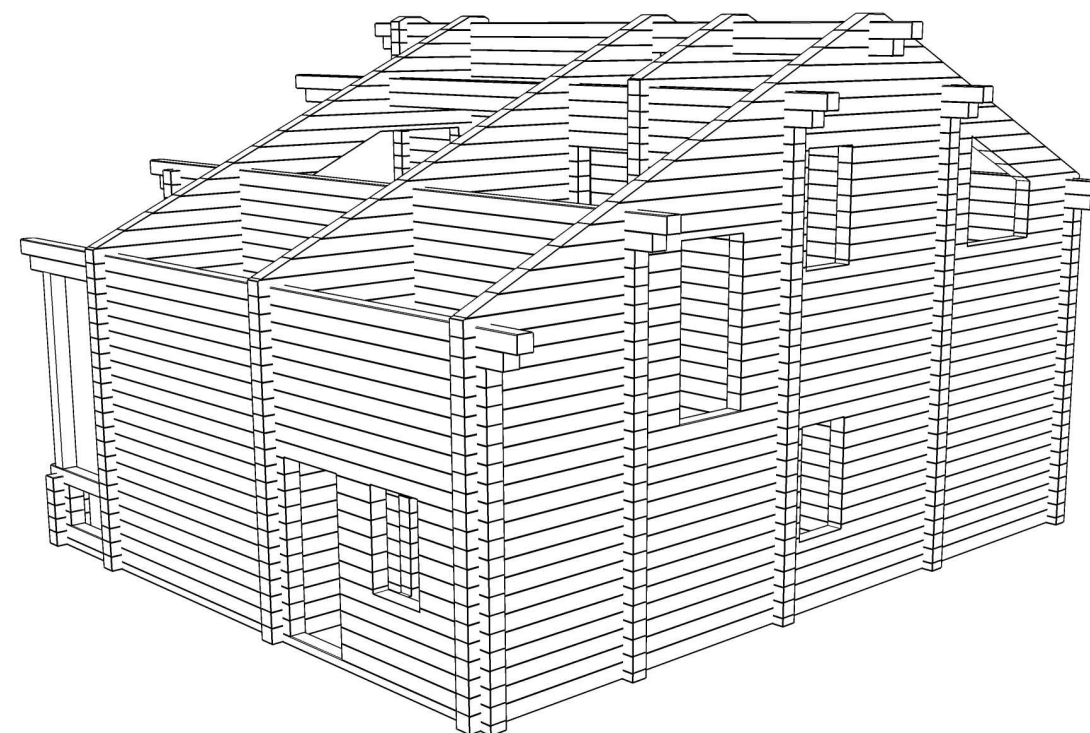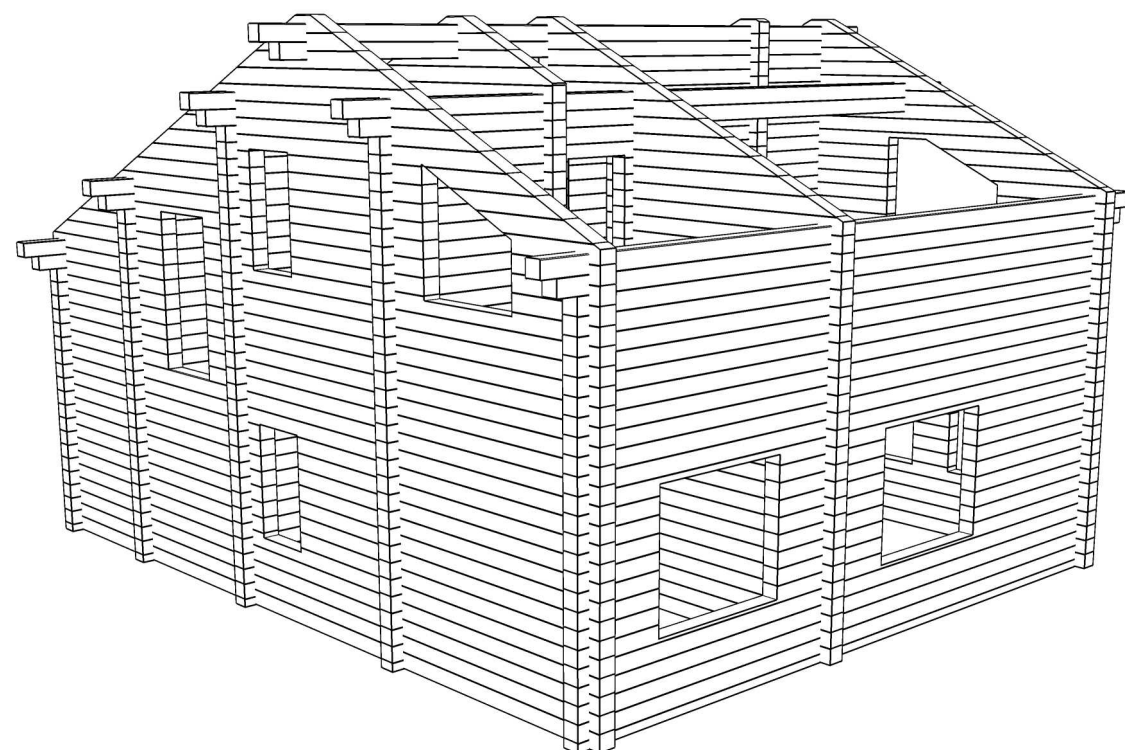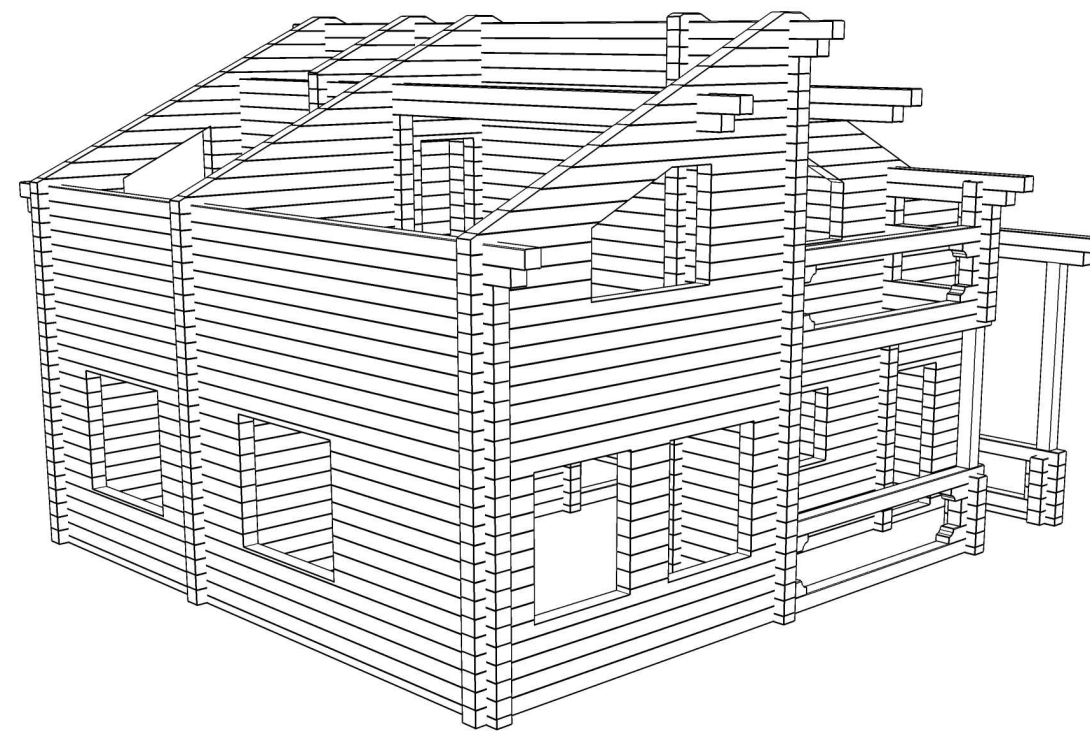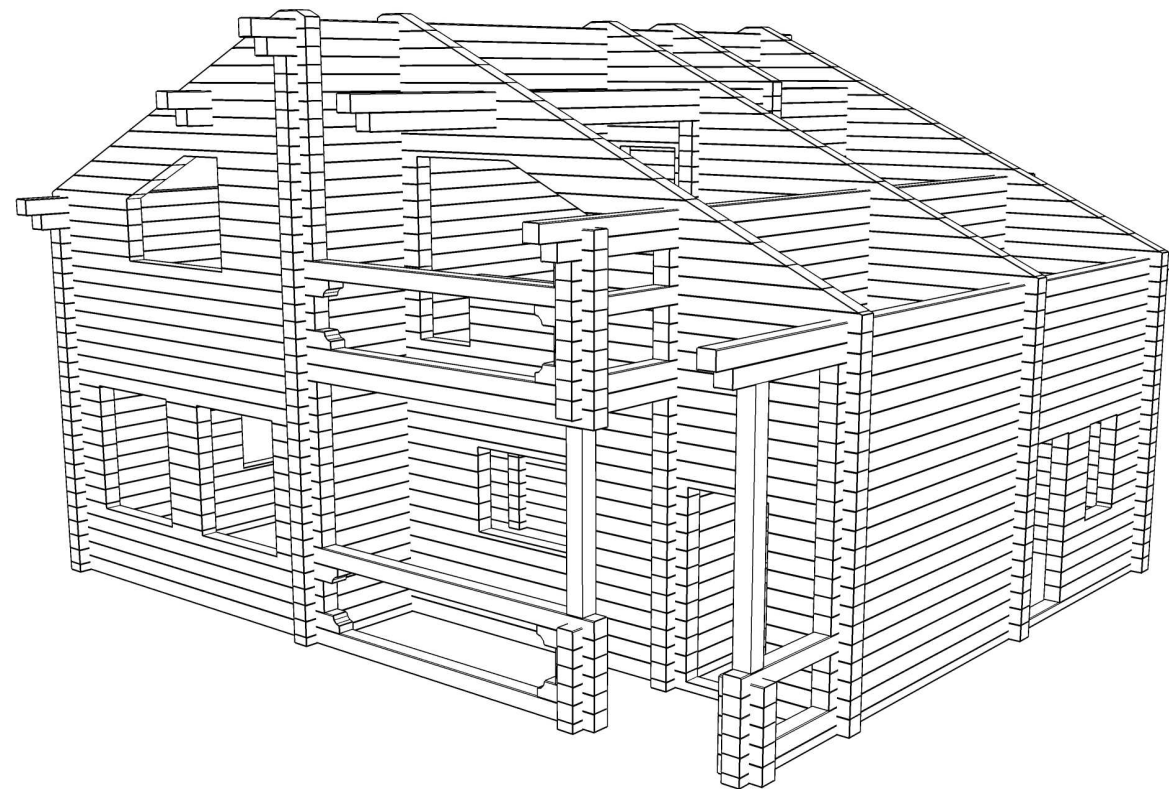


Порядовка стены по оси 1

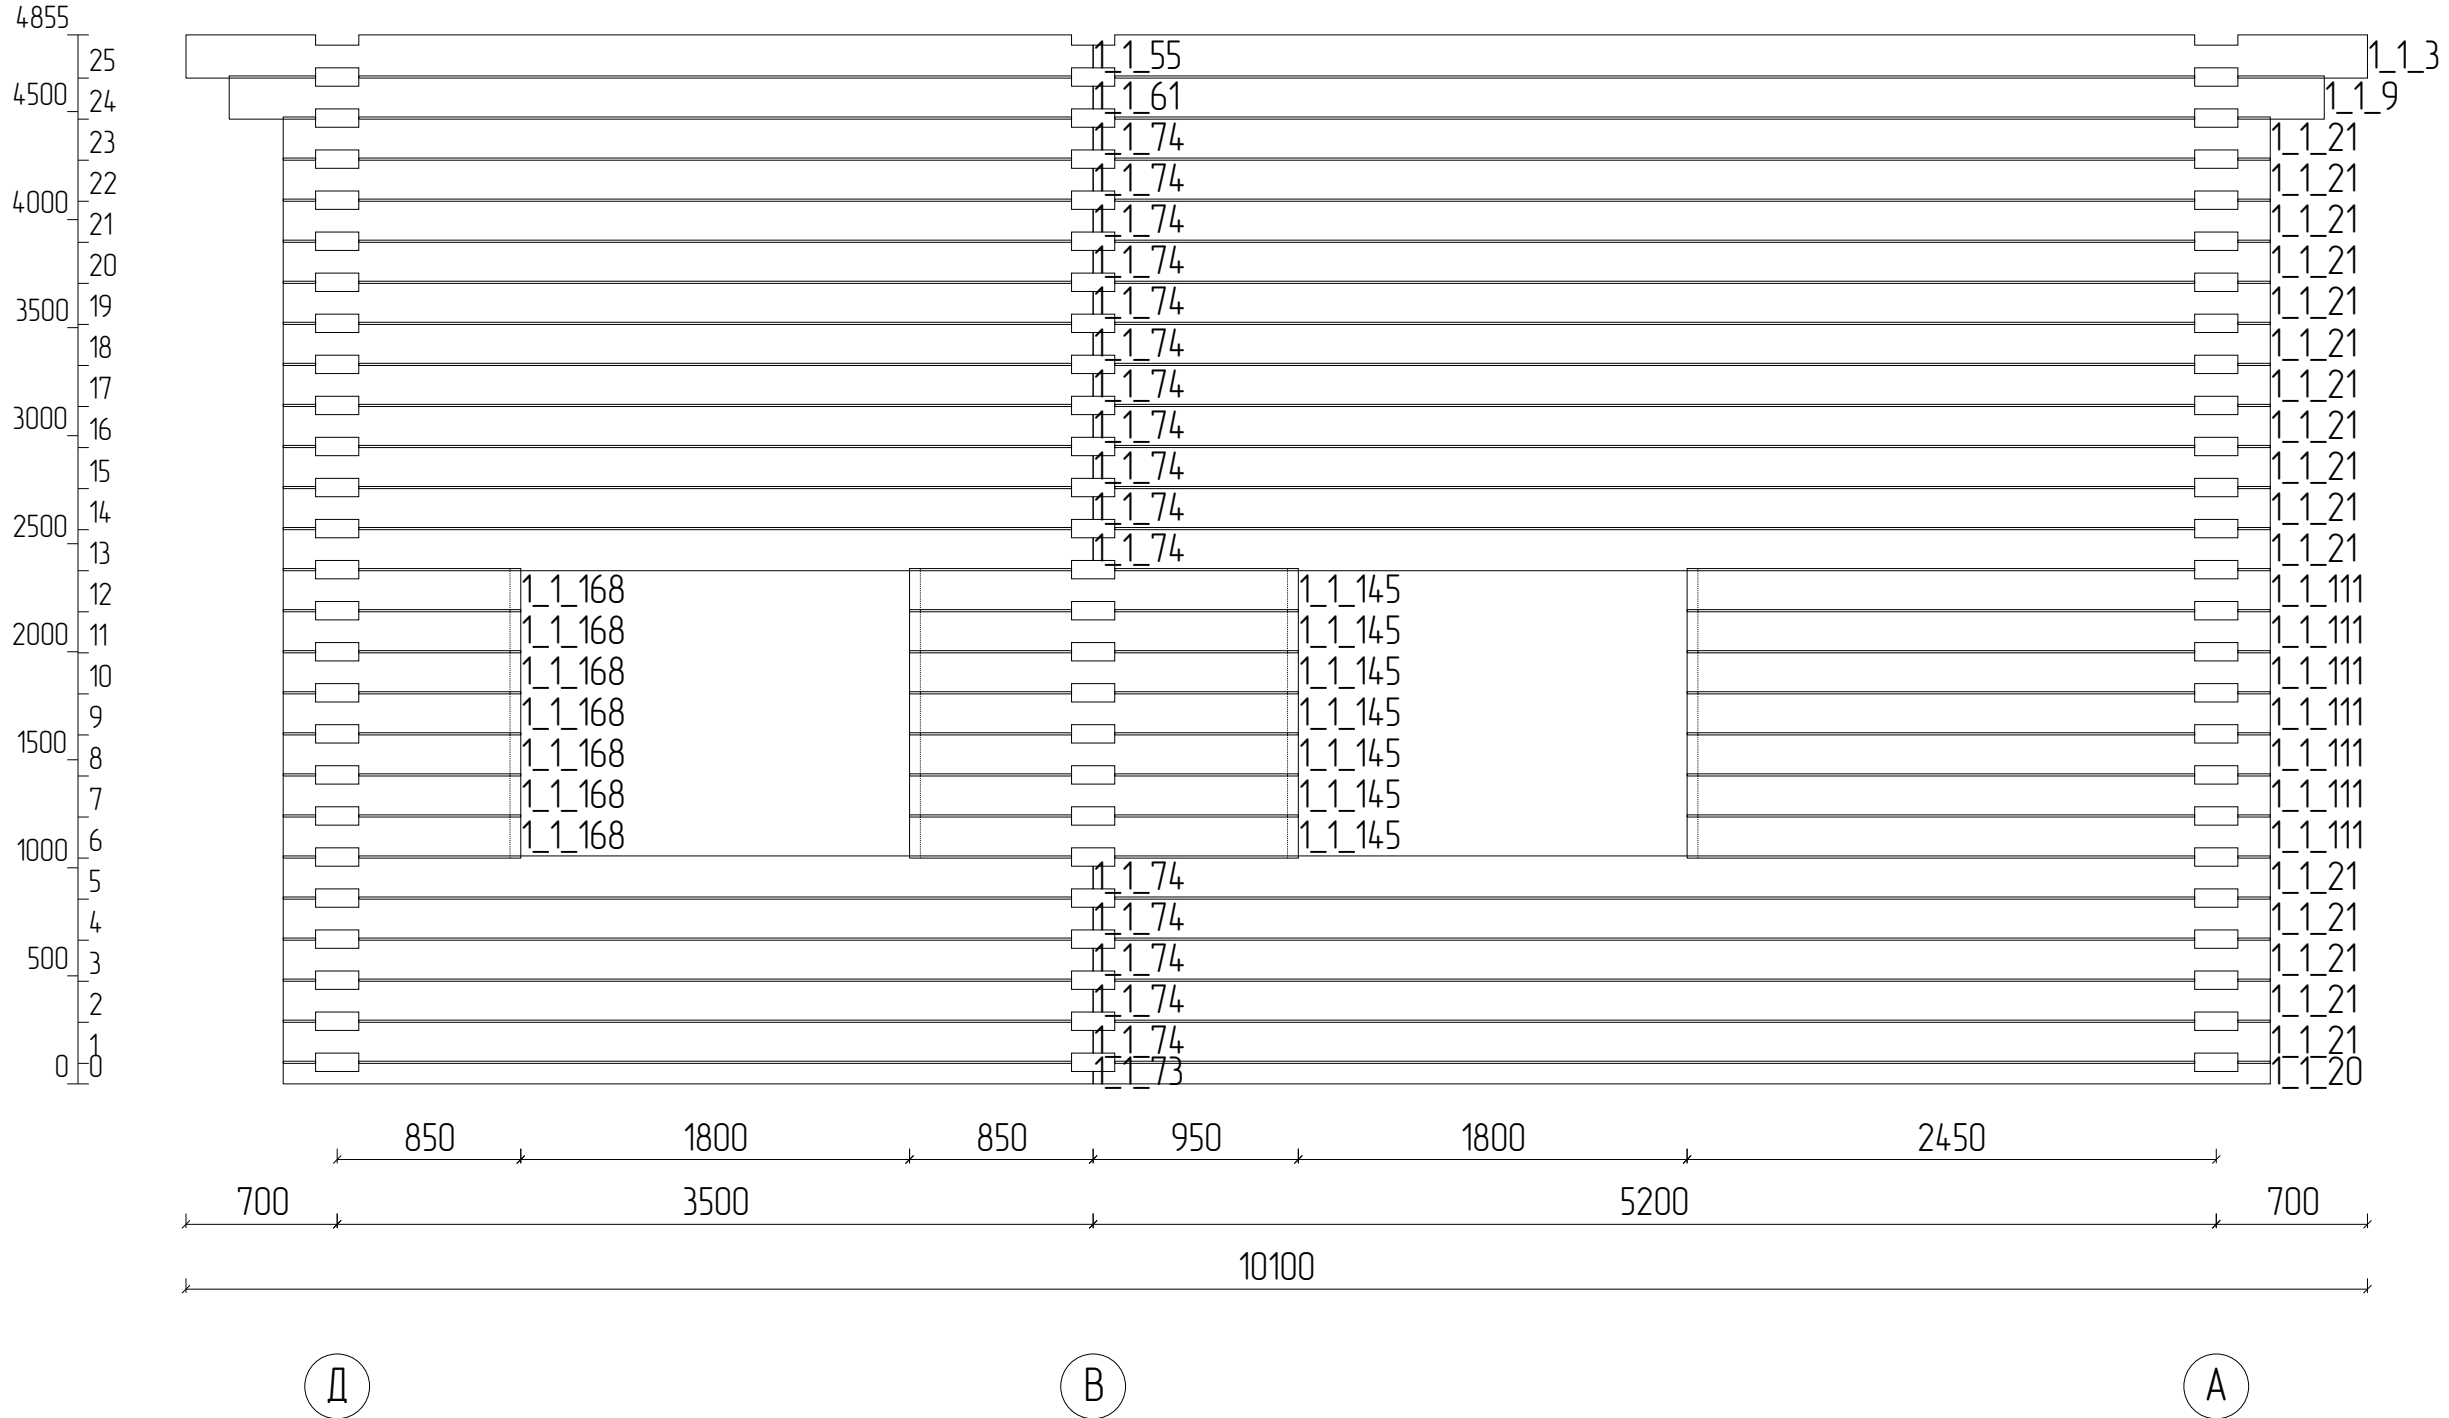

Порядовка стены по оси 2

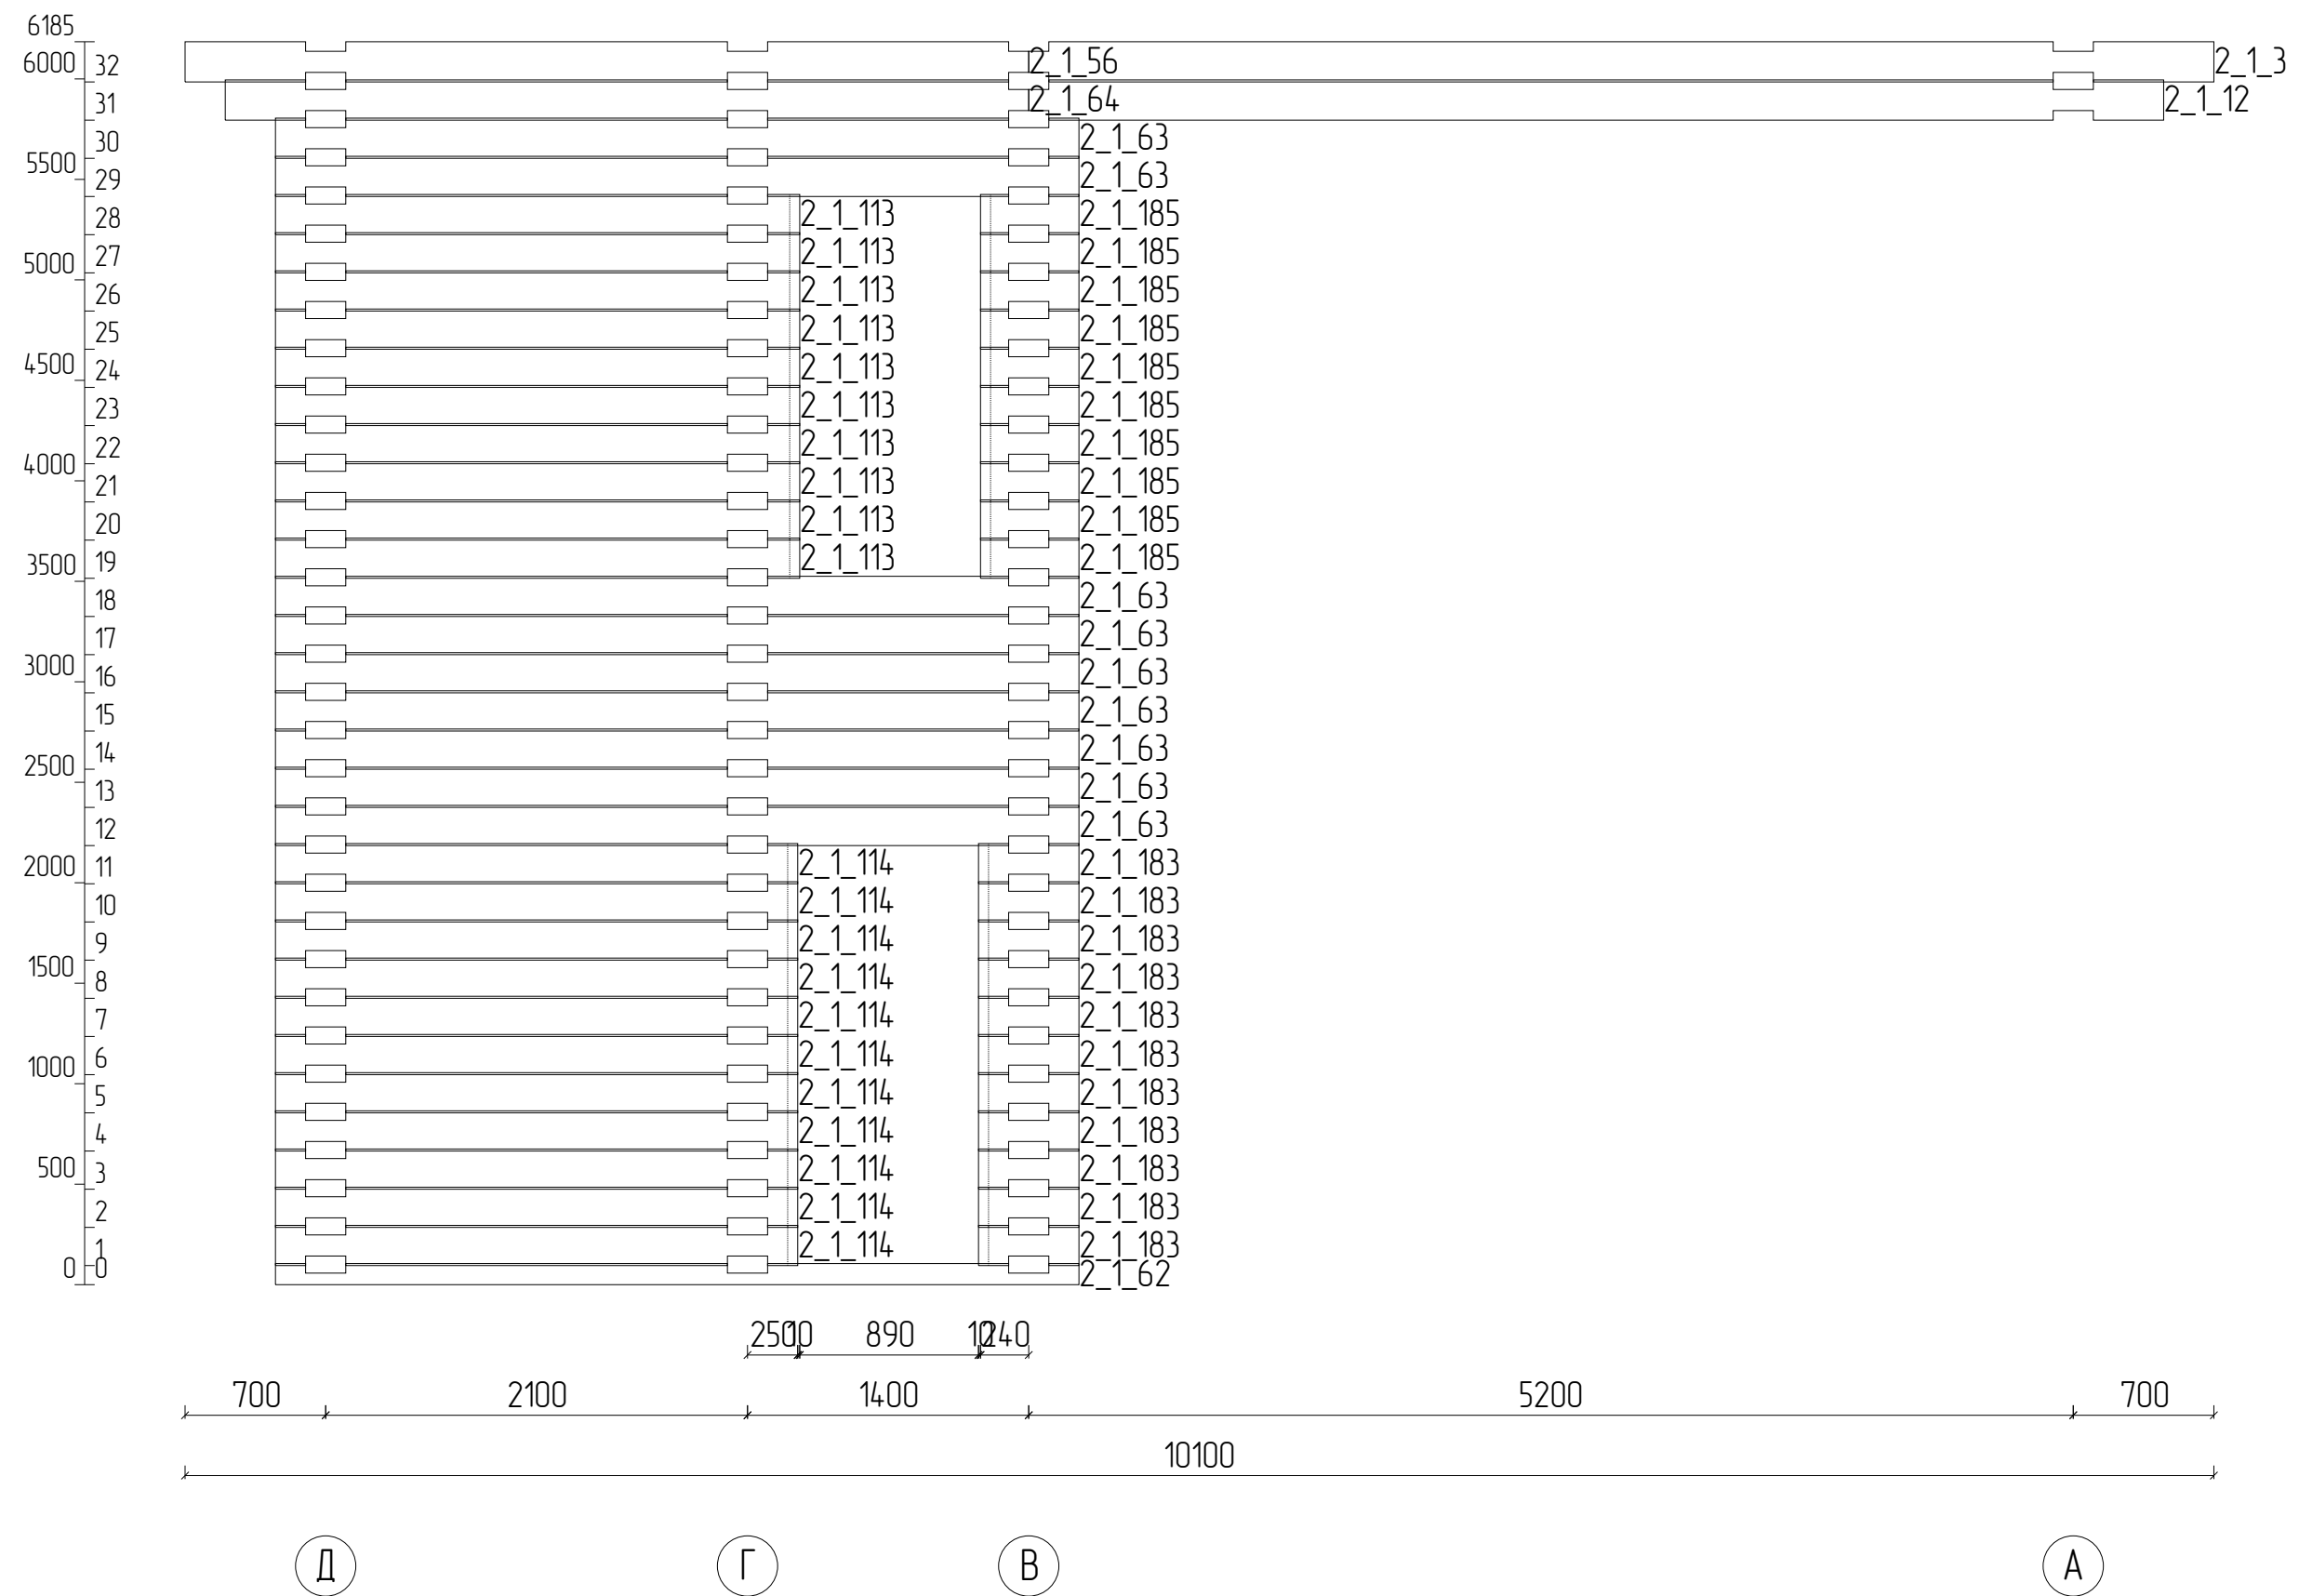


Порядовка стены по оси 3

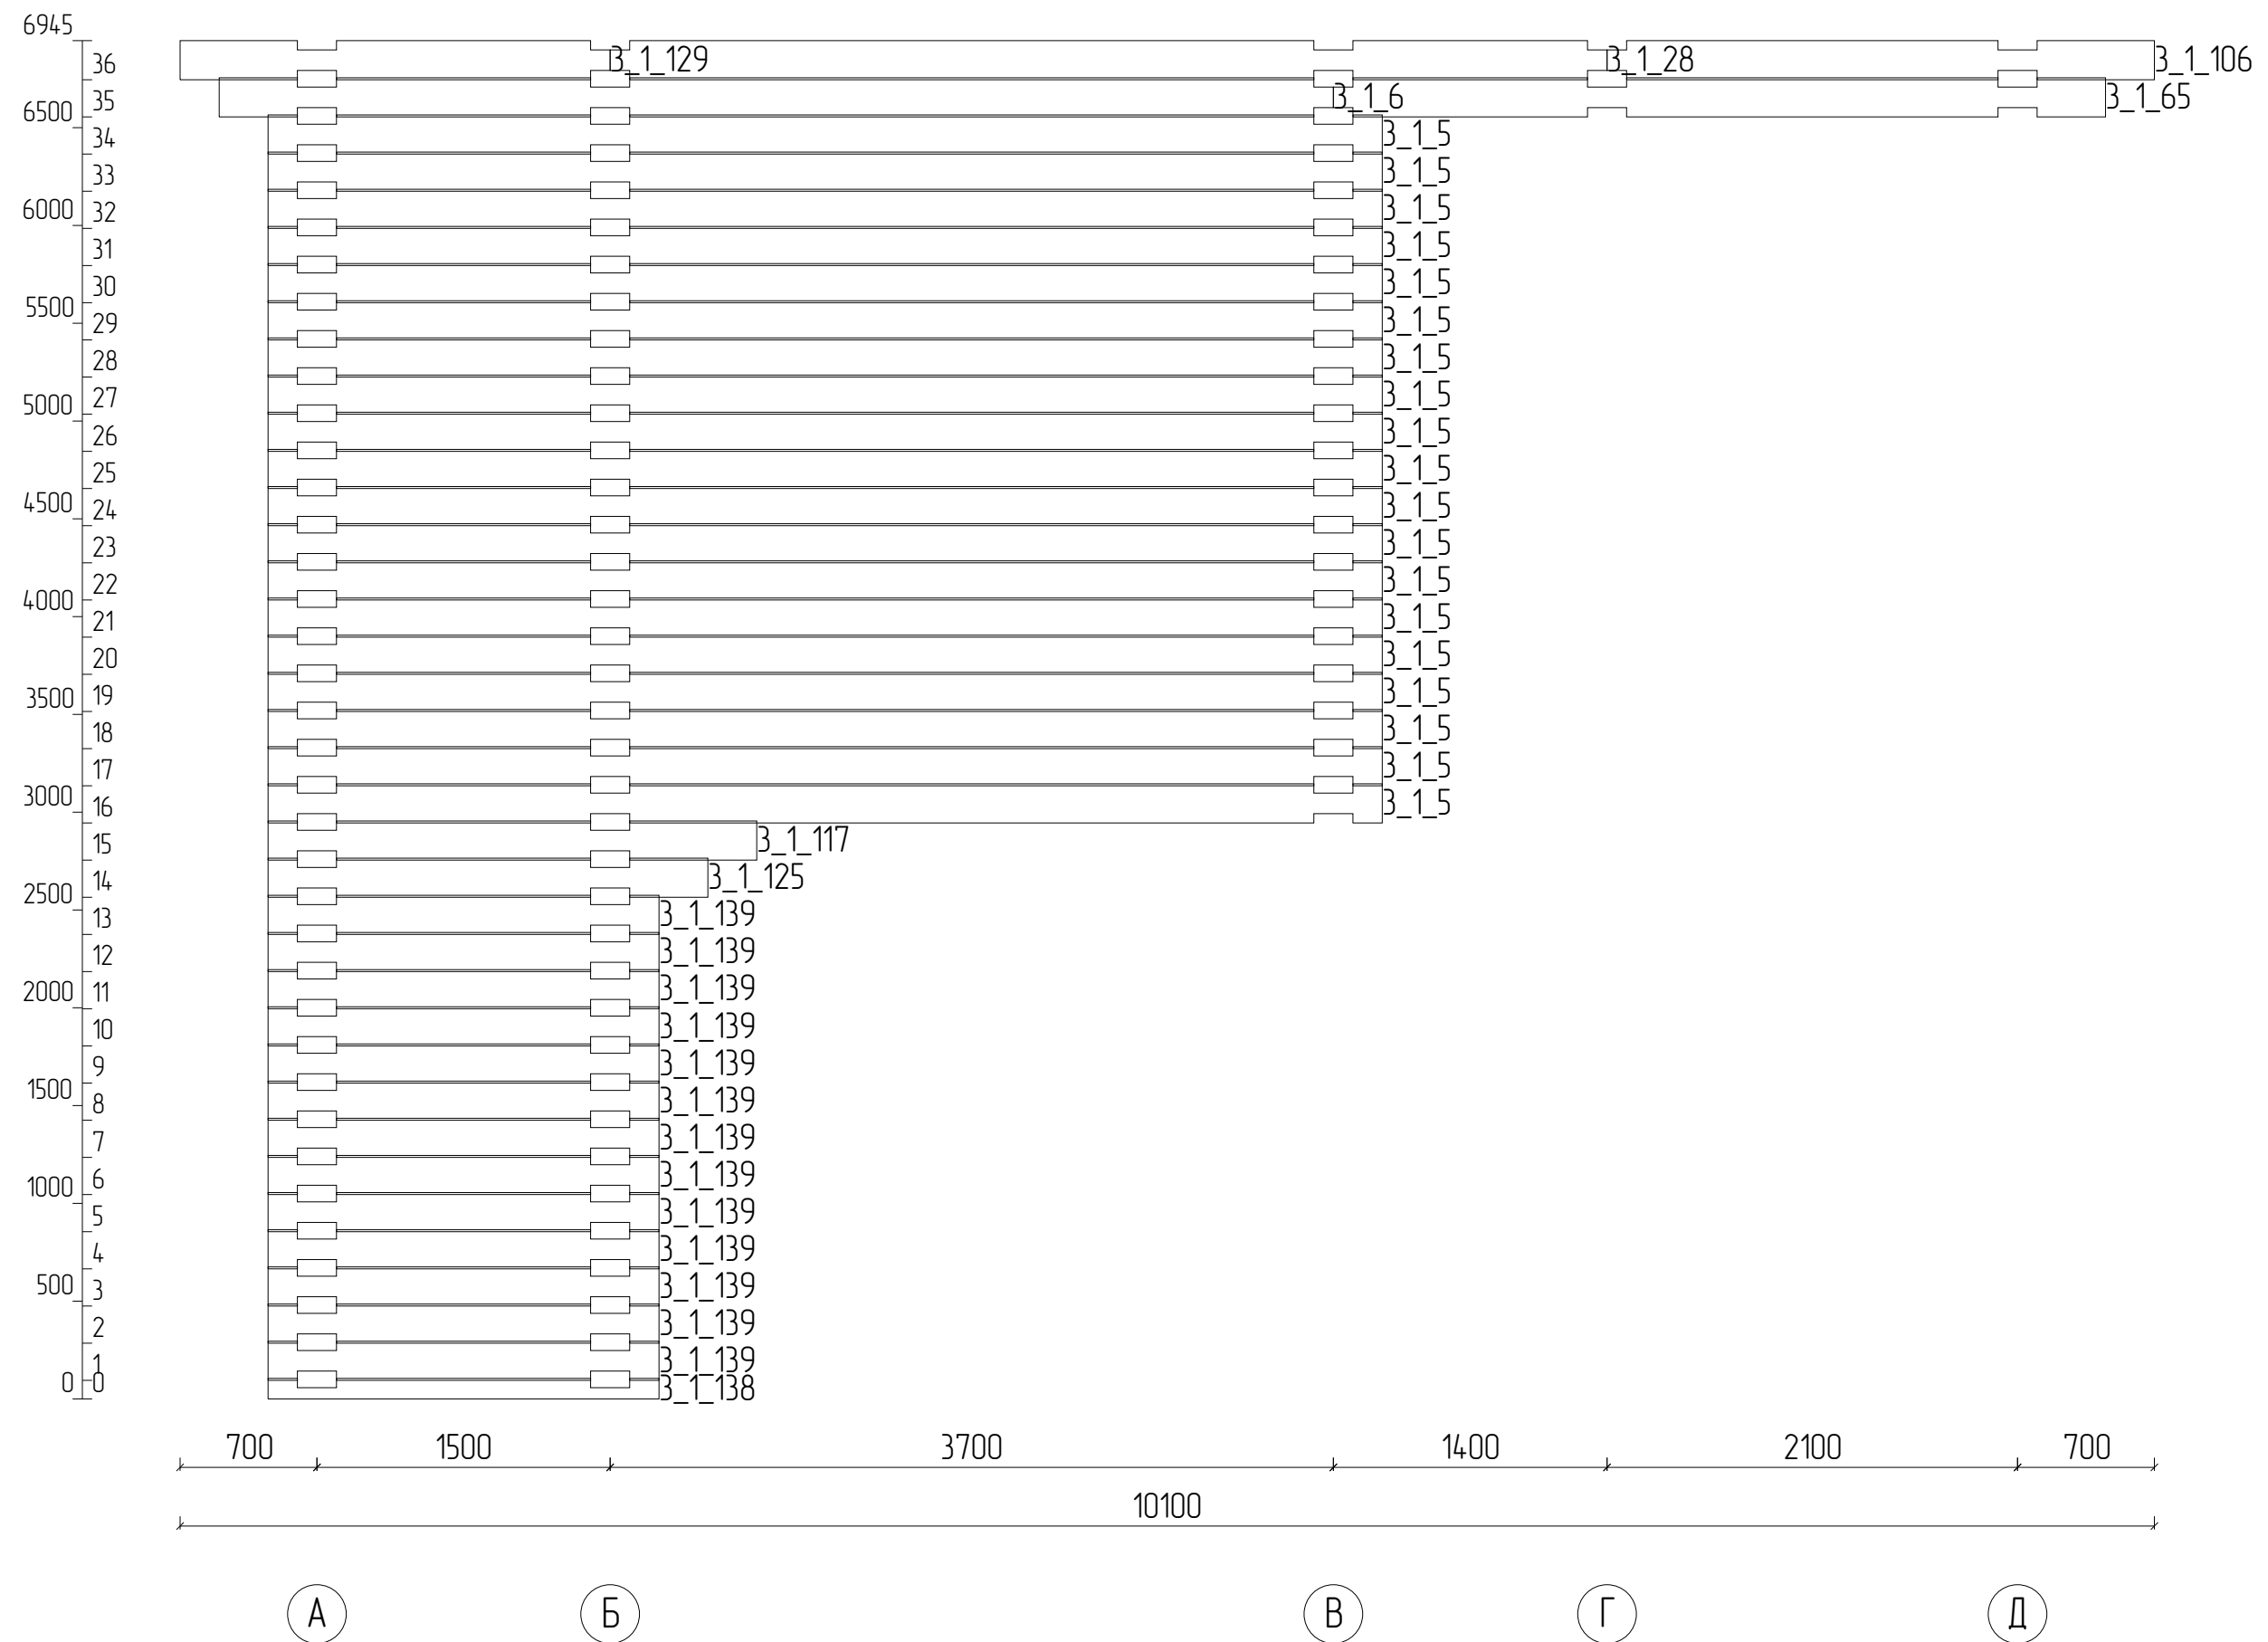


Ось 3

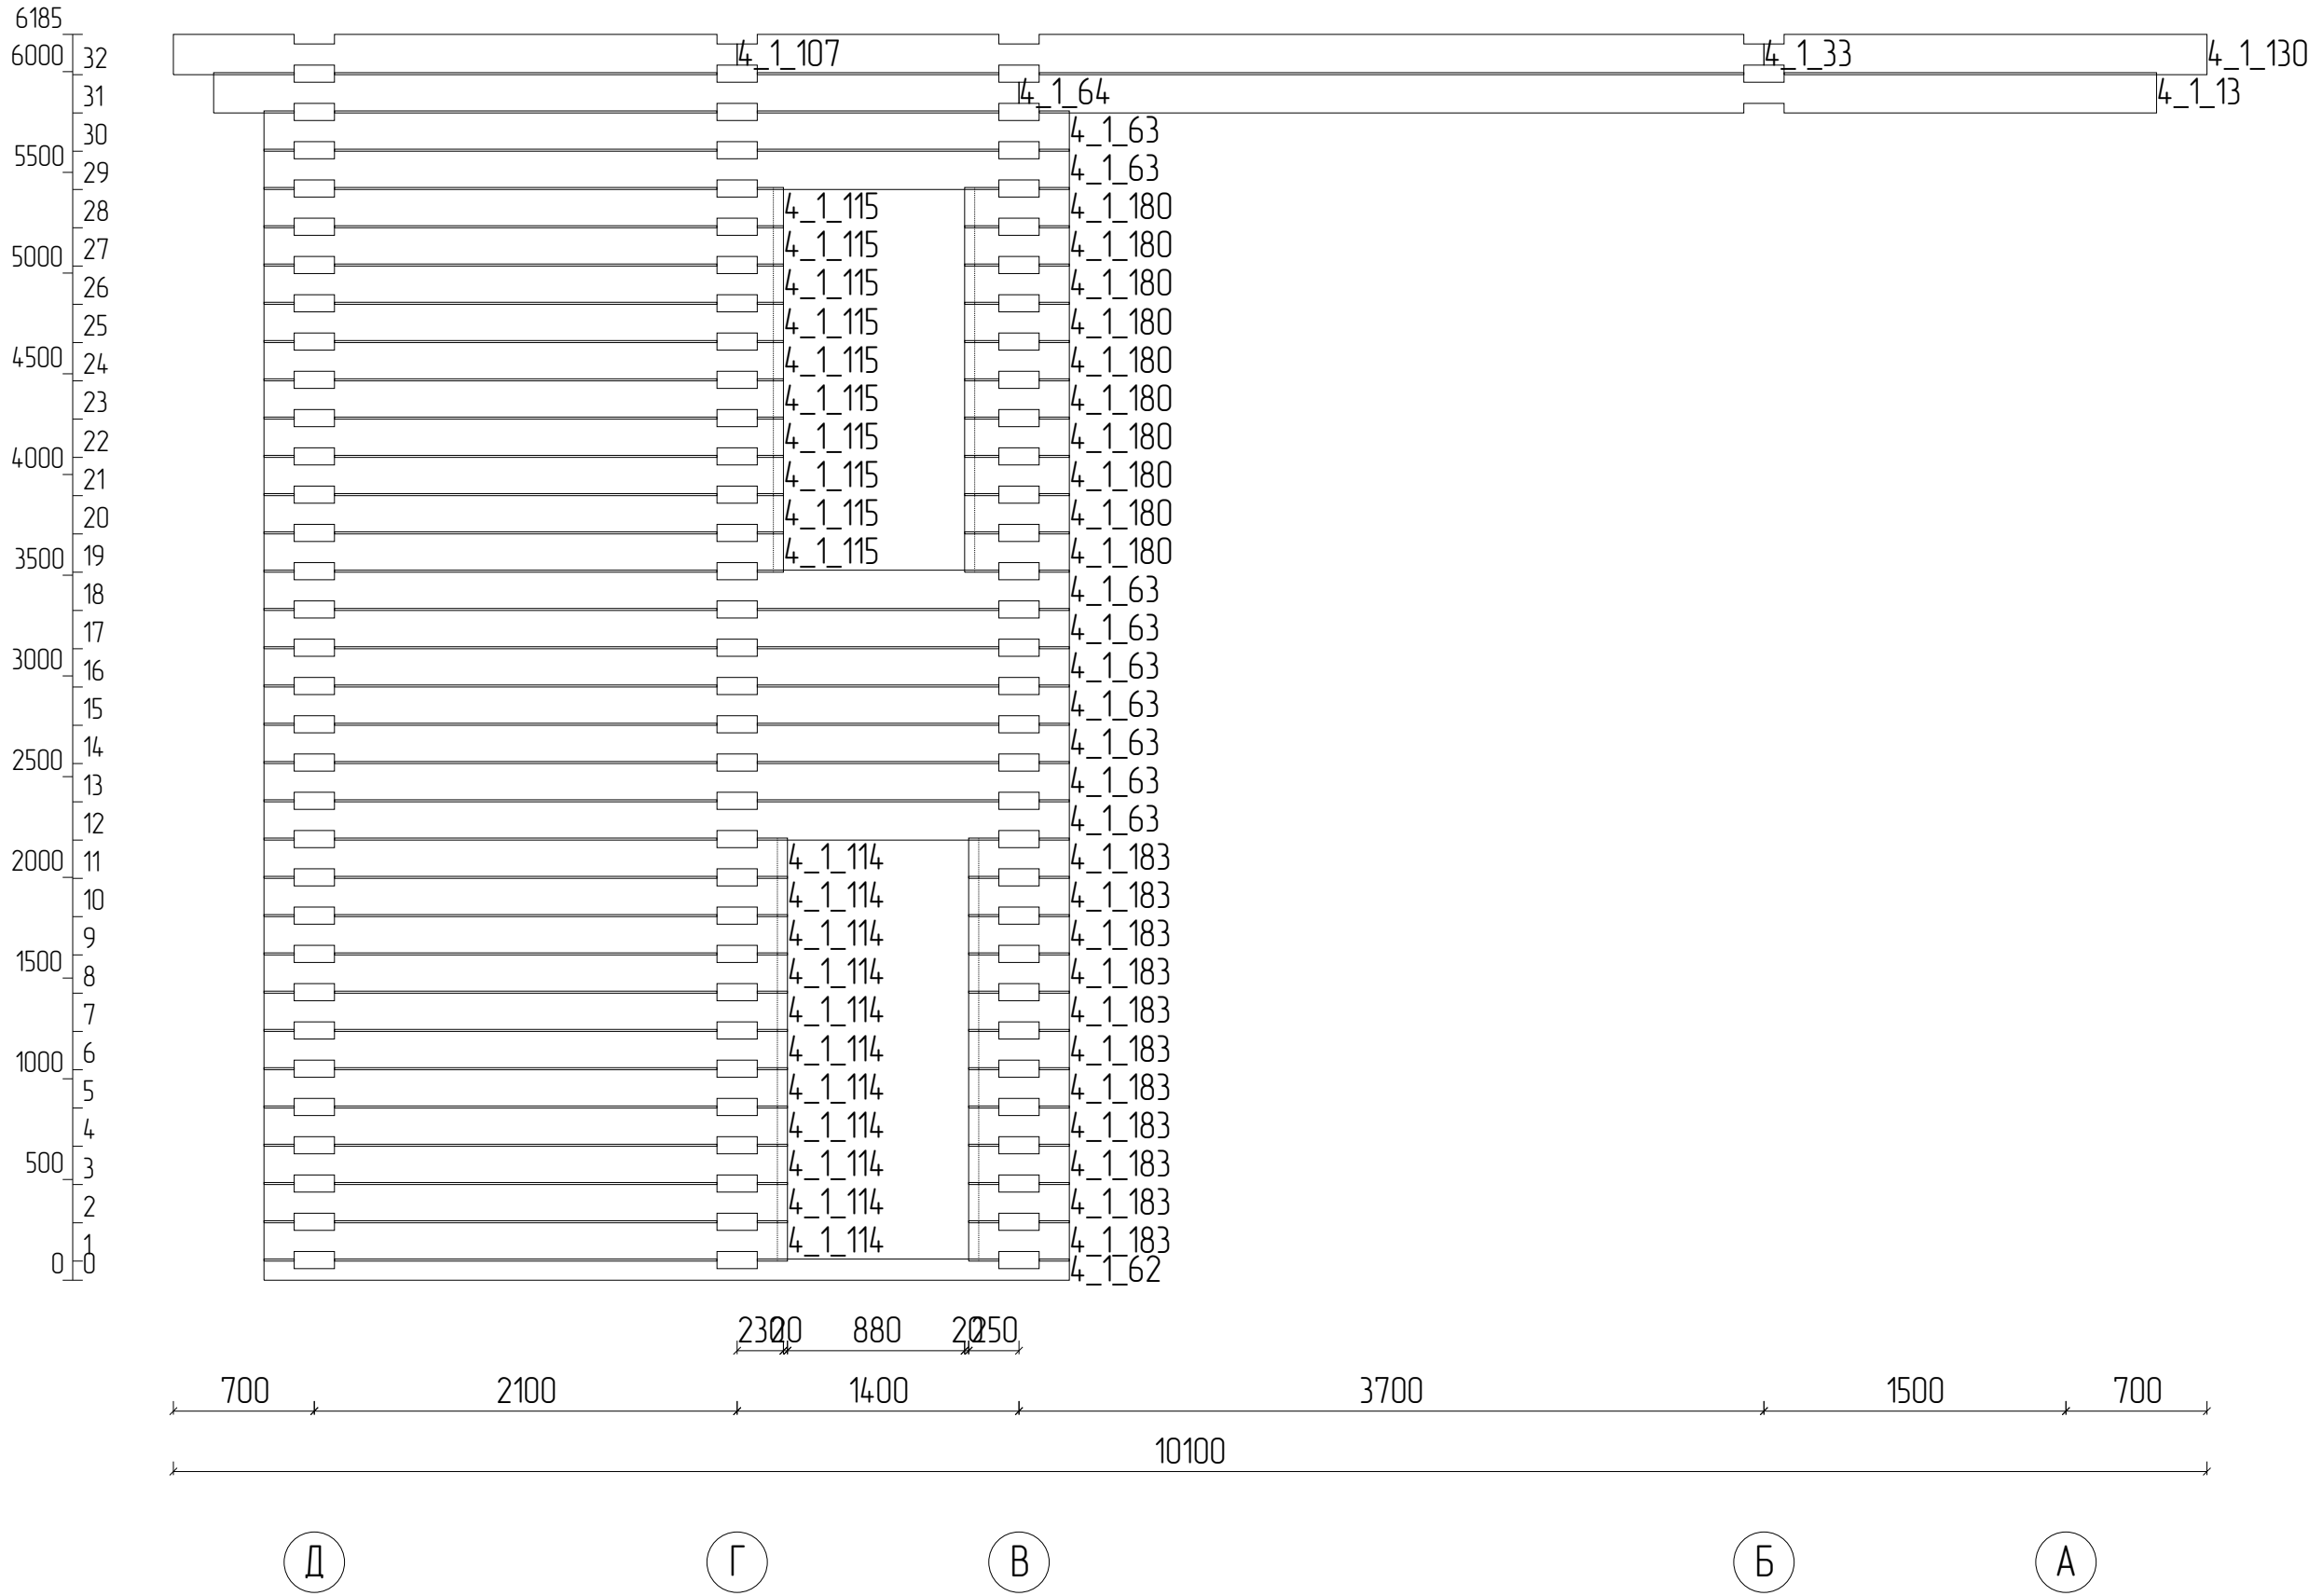
Порядовка стены по оси 4




Порядовка стены по оси 5.1

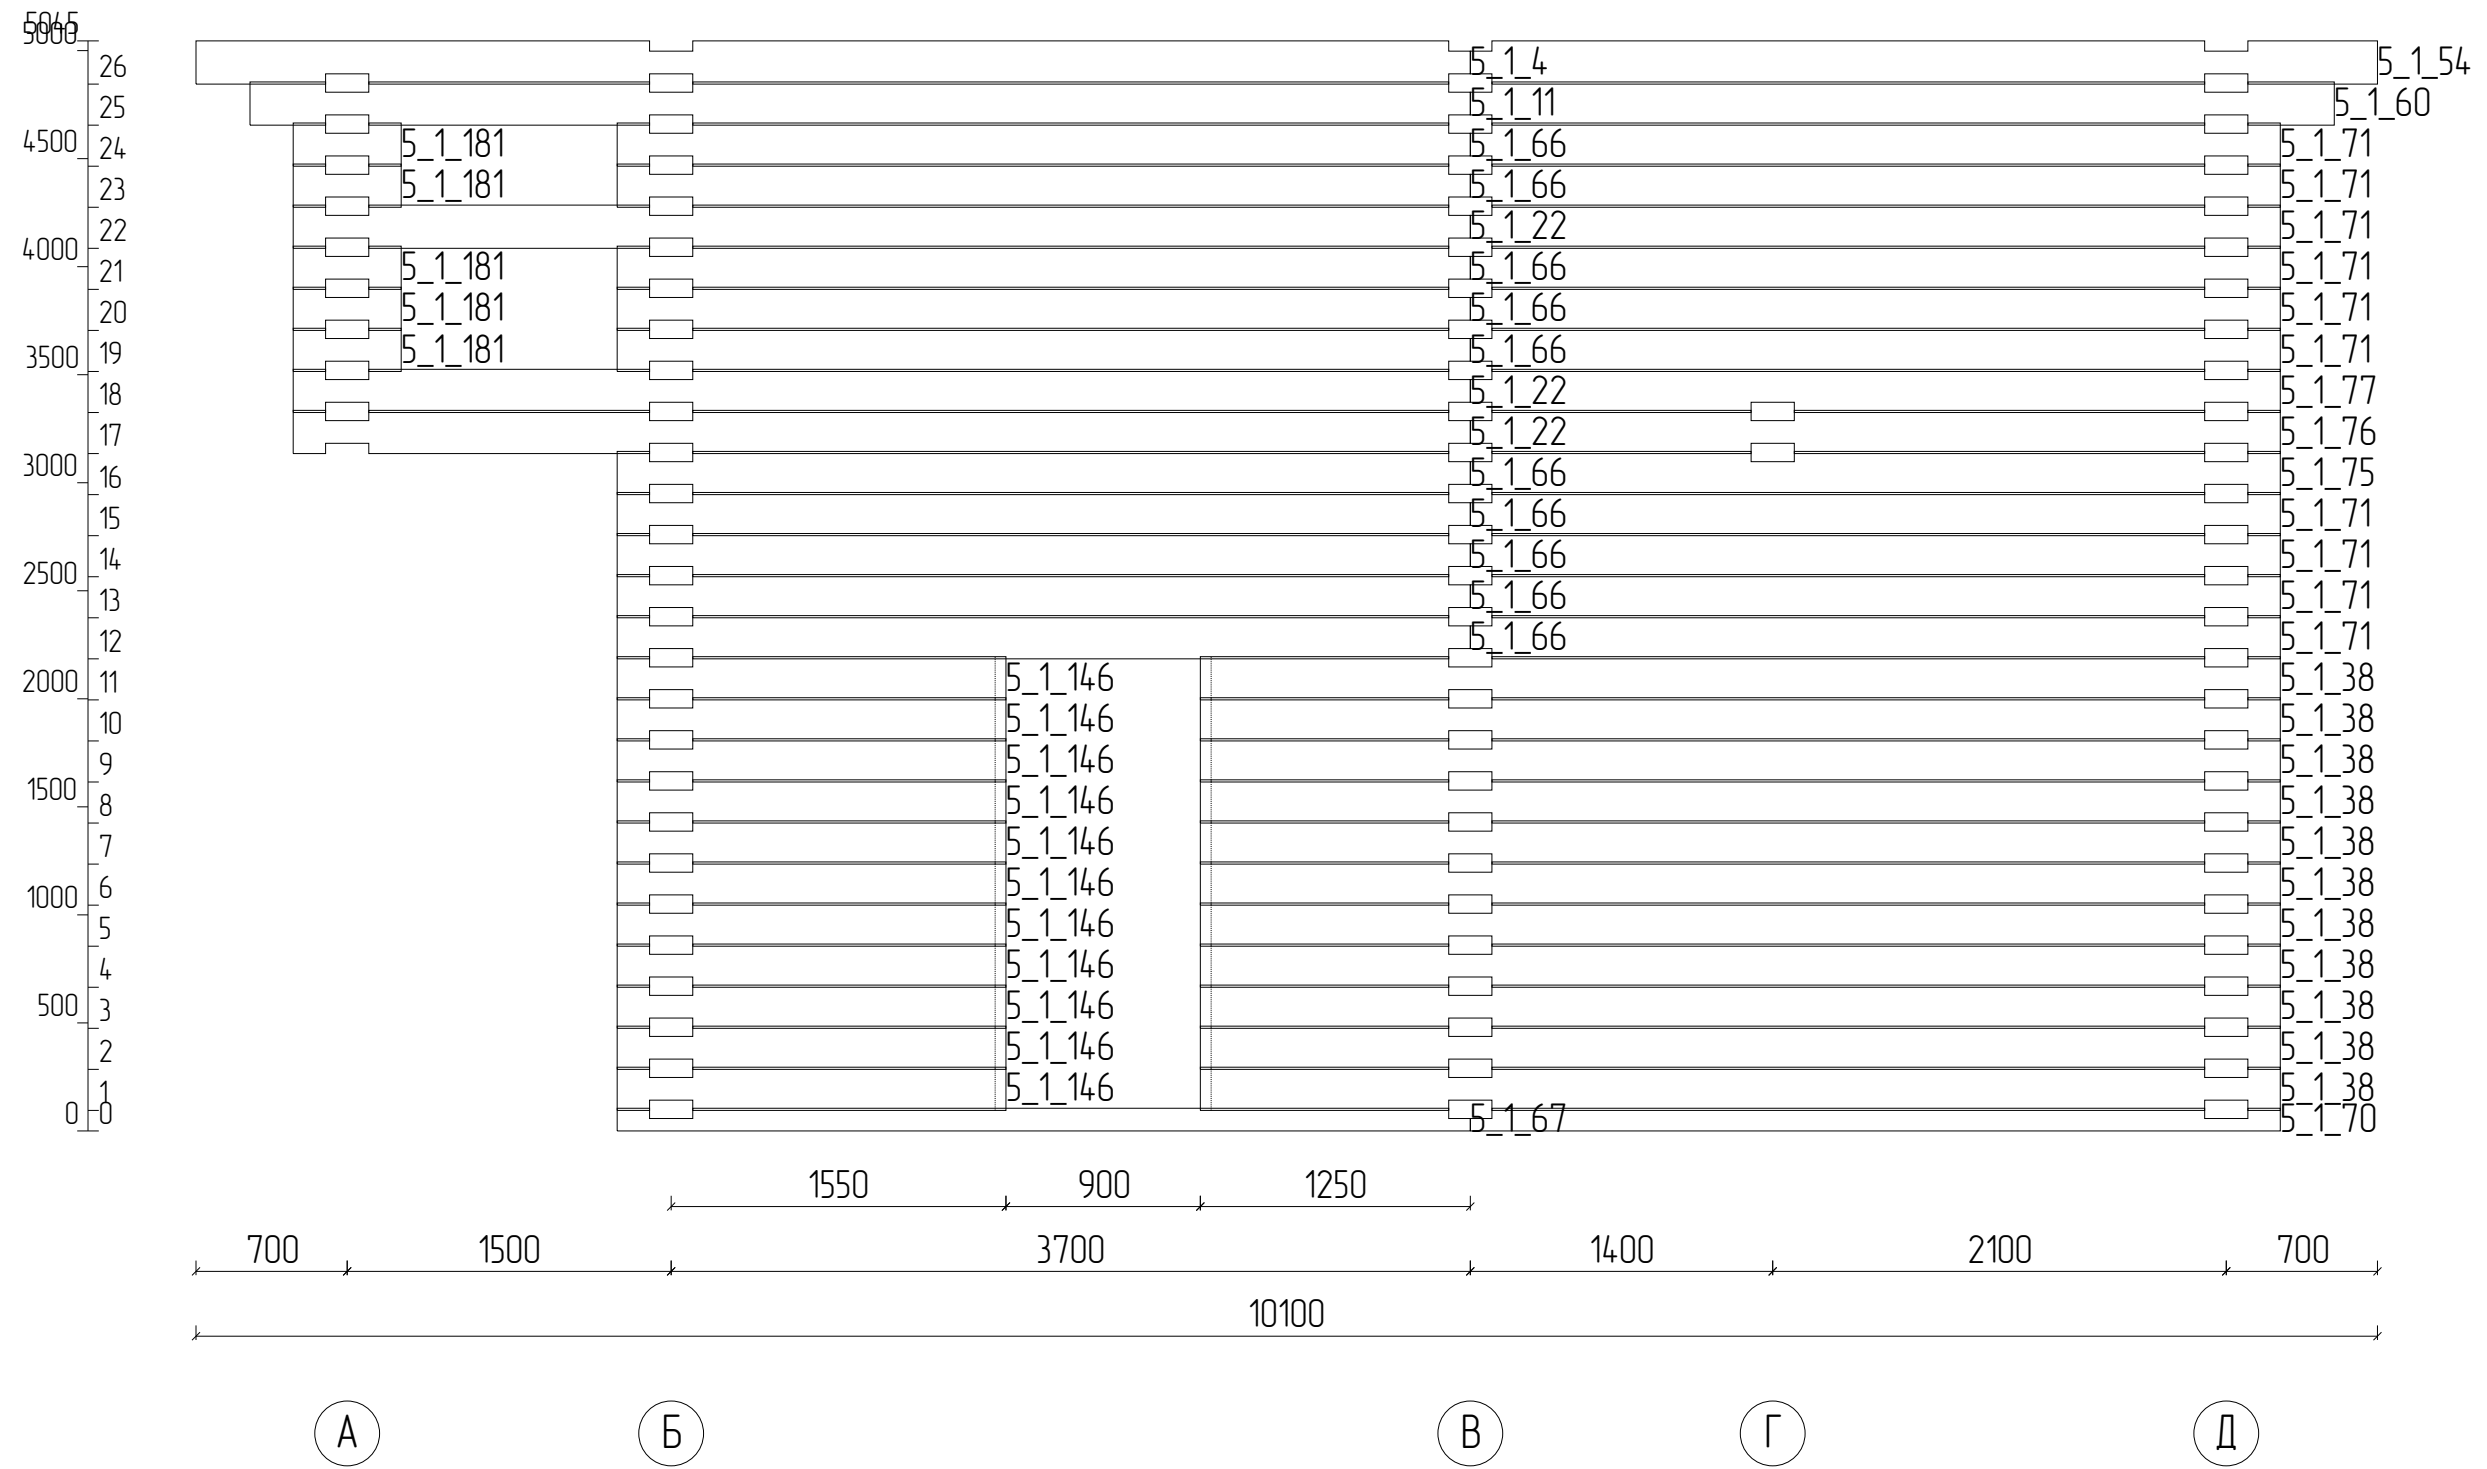


Порядовка стены по оси 5.2

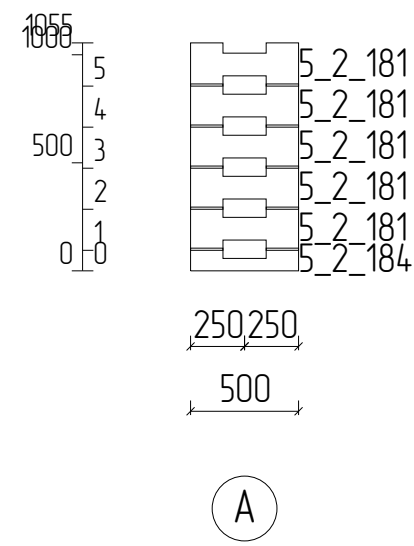

Порядовка стены по оси 6

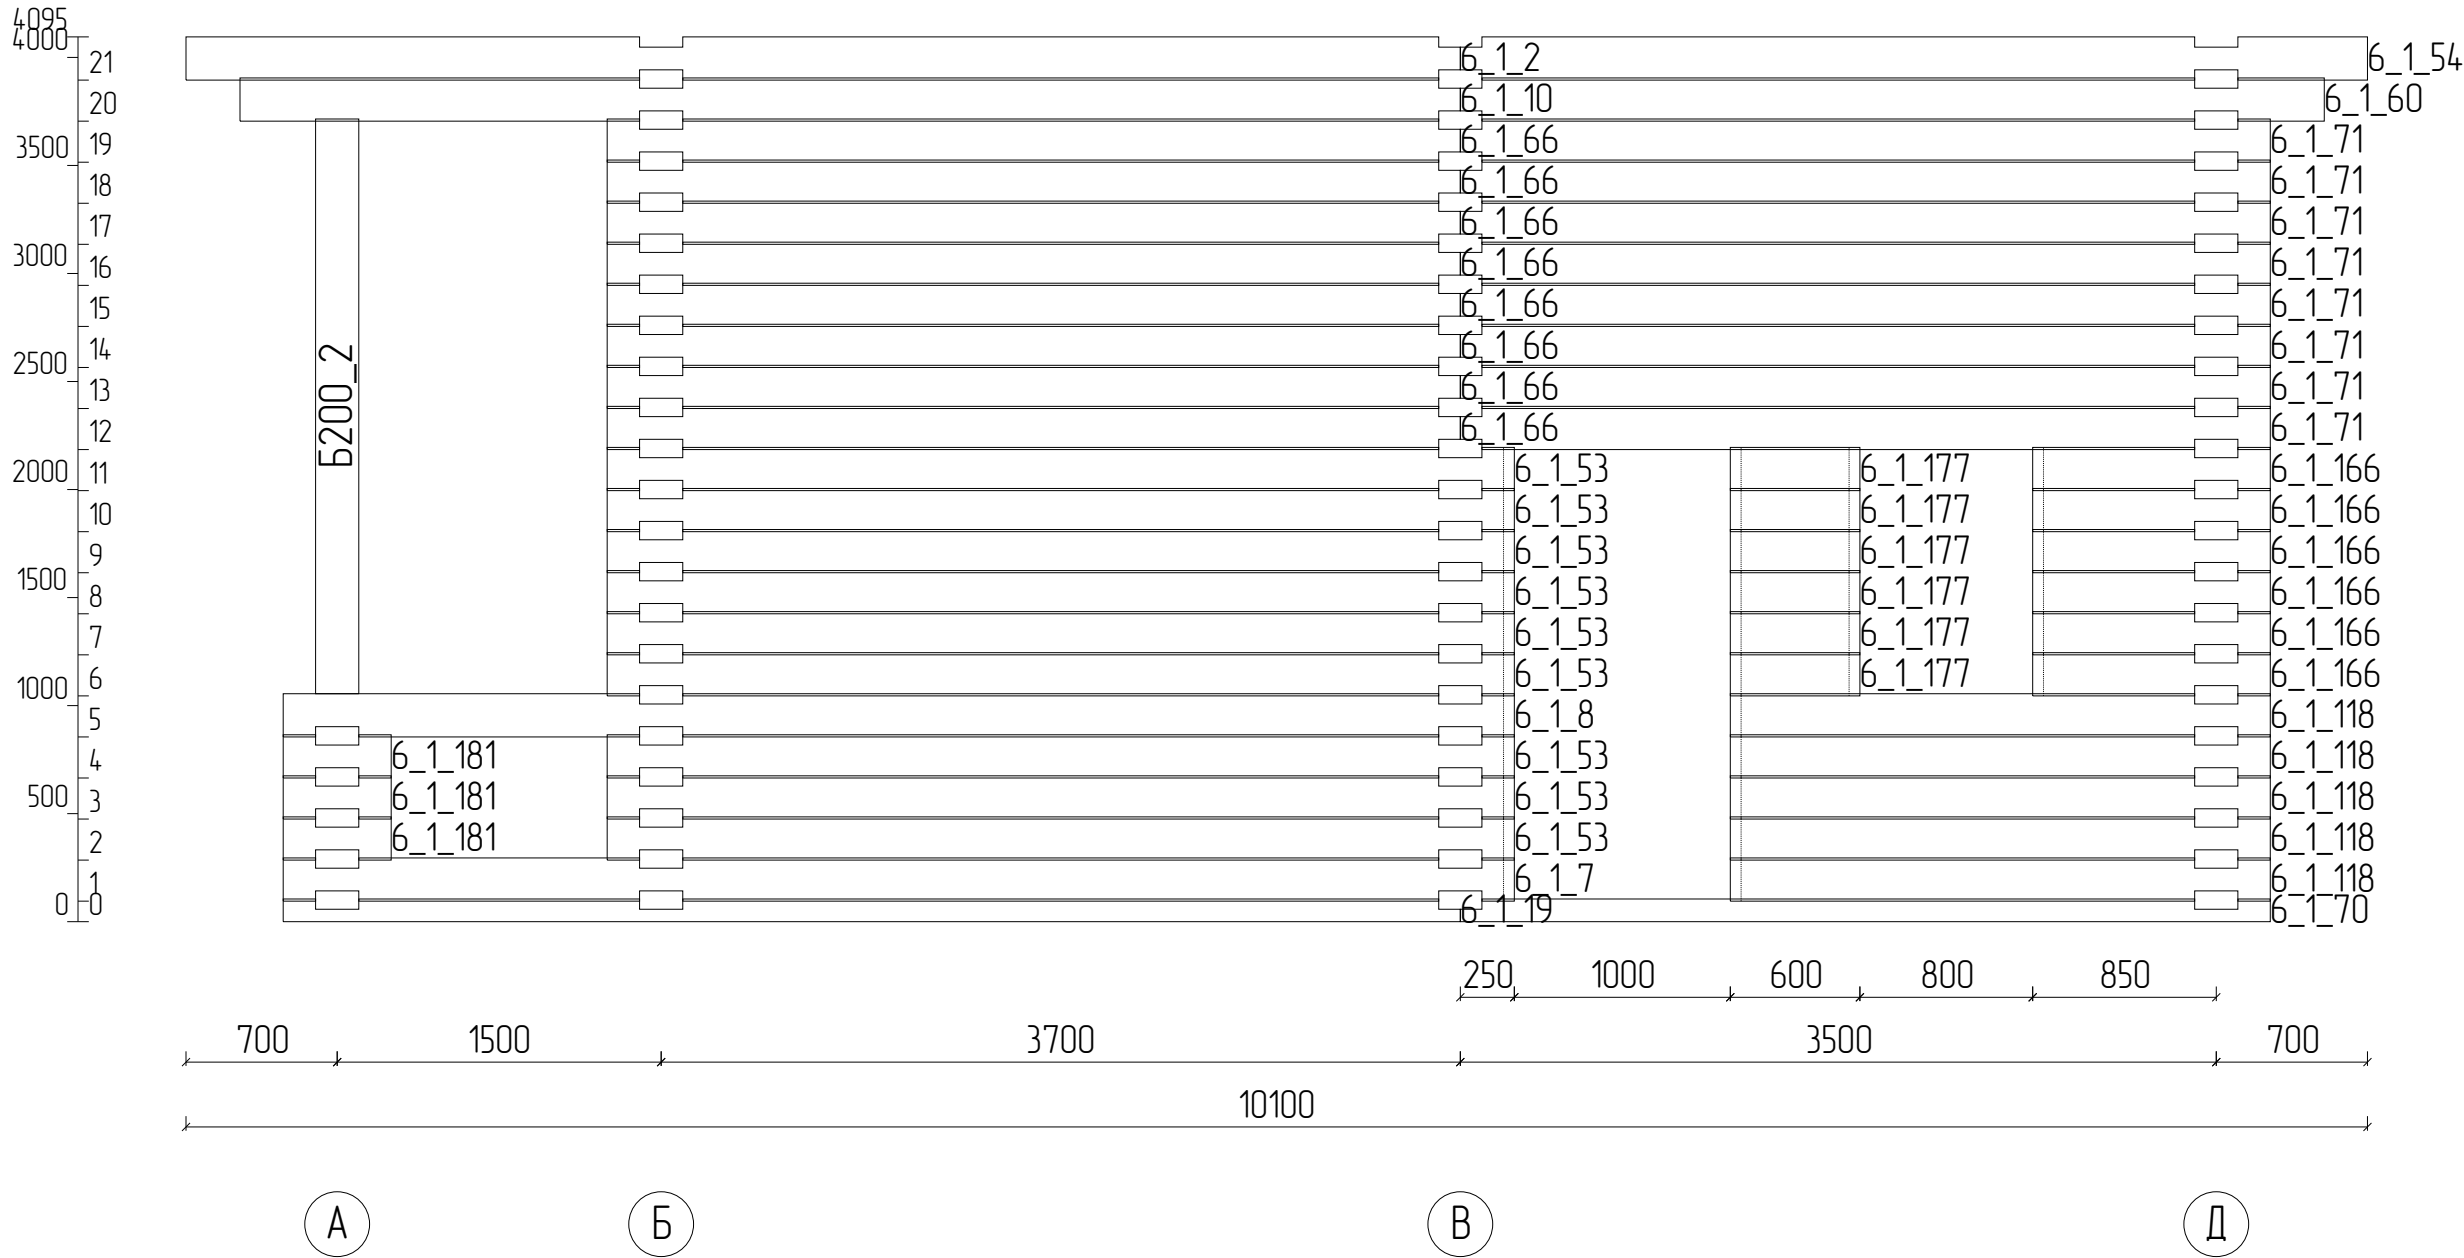


Порядовка стены по оси А.1

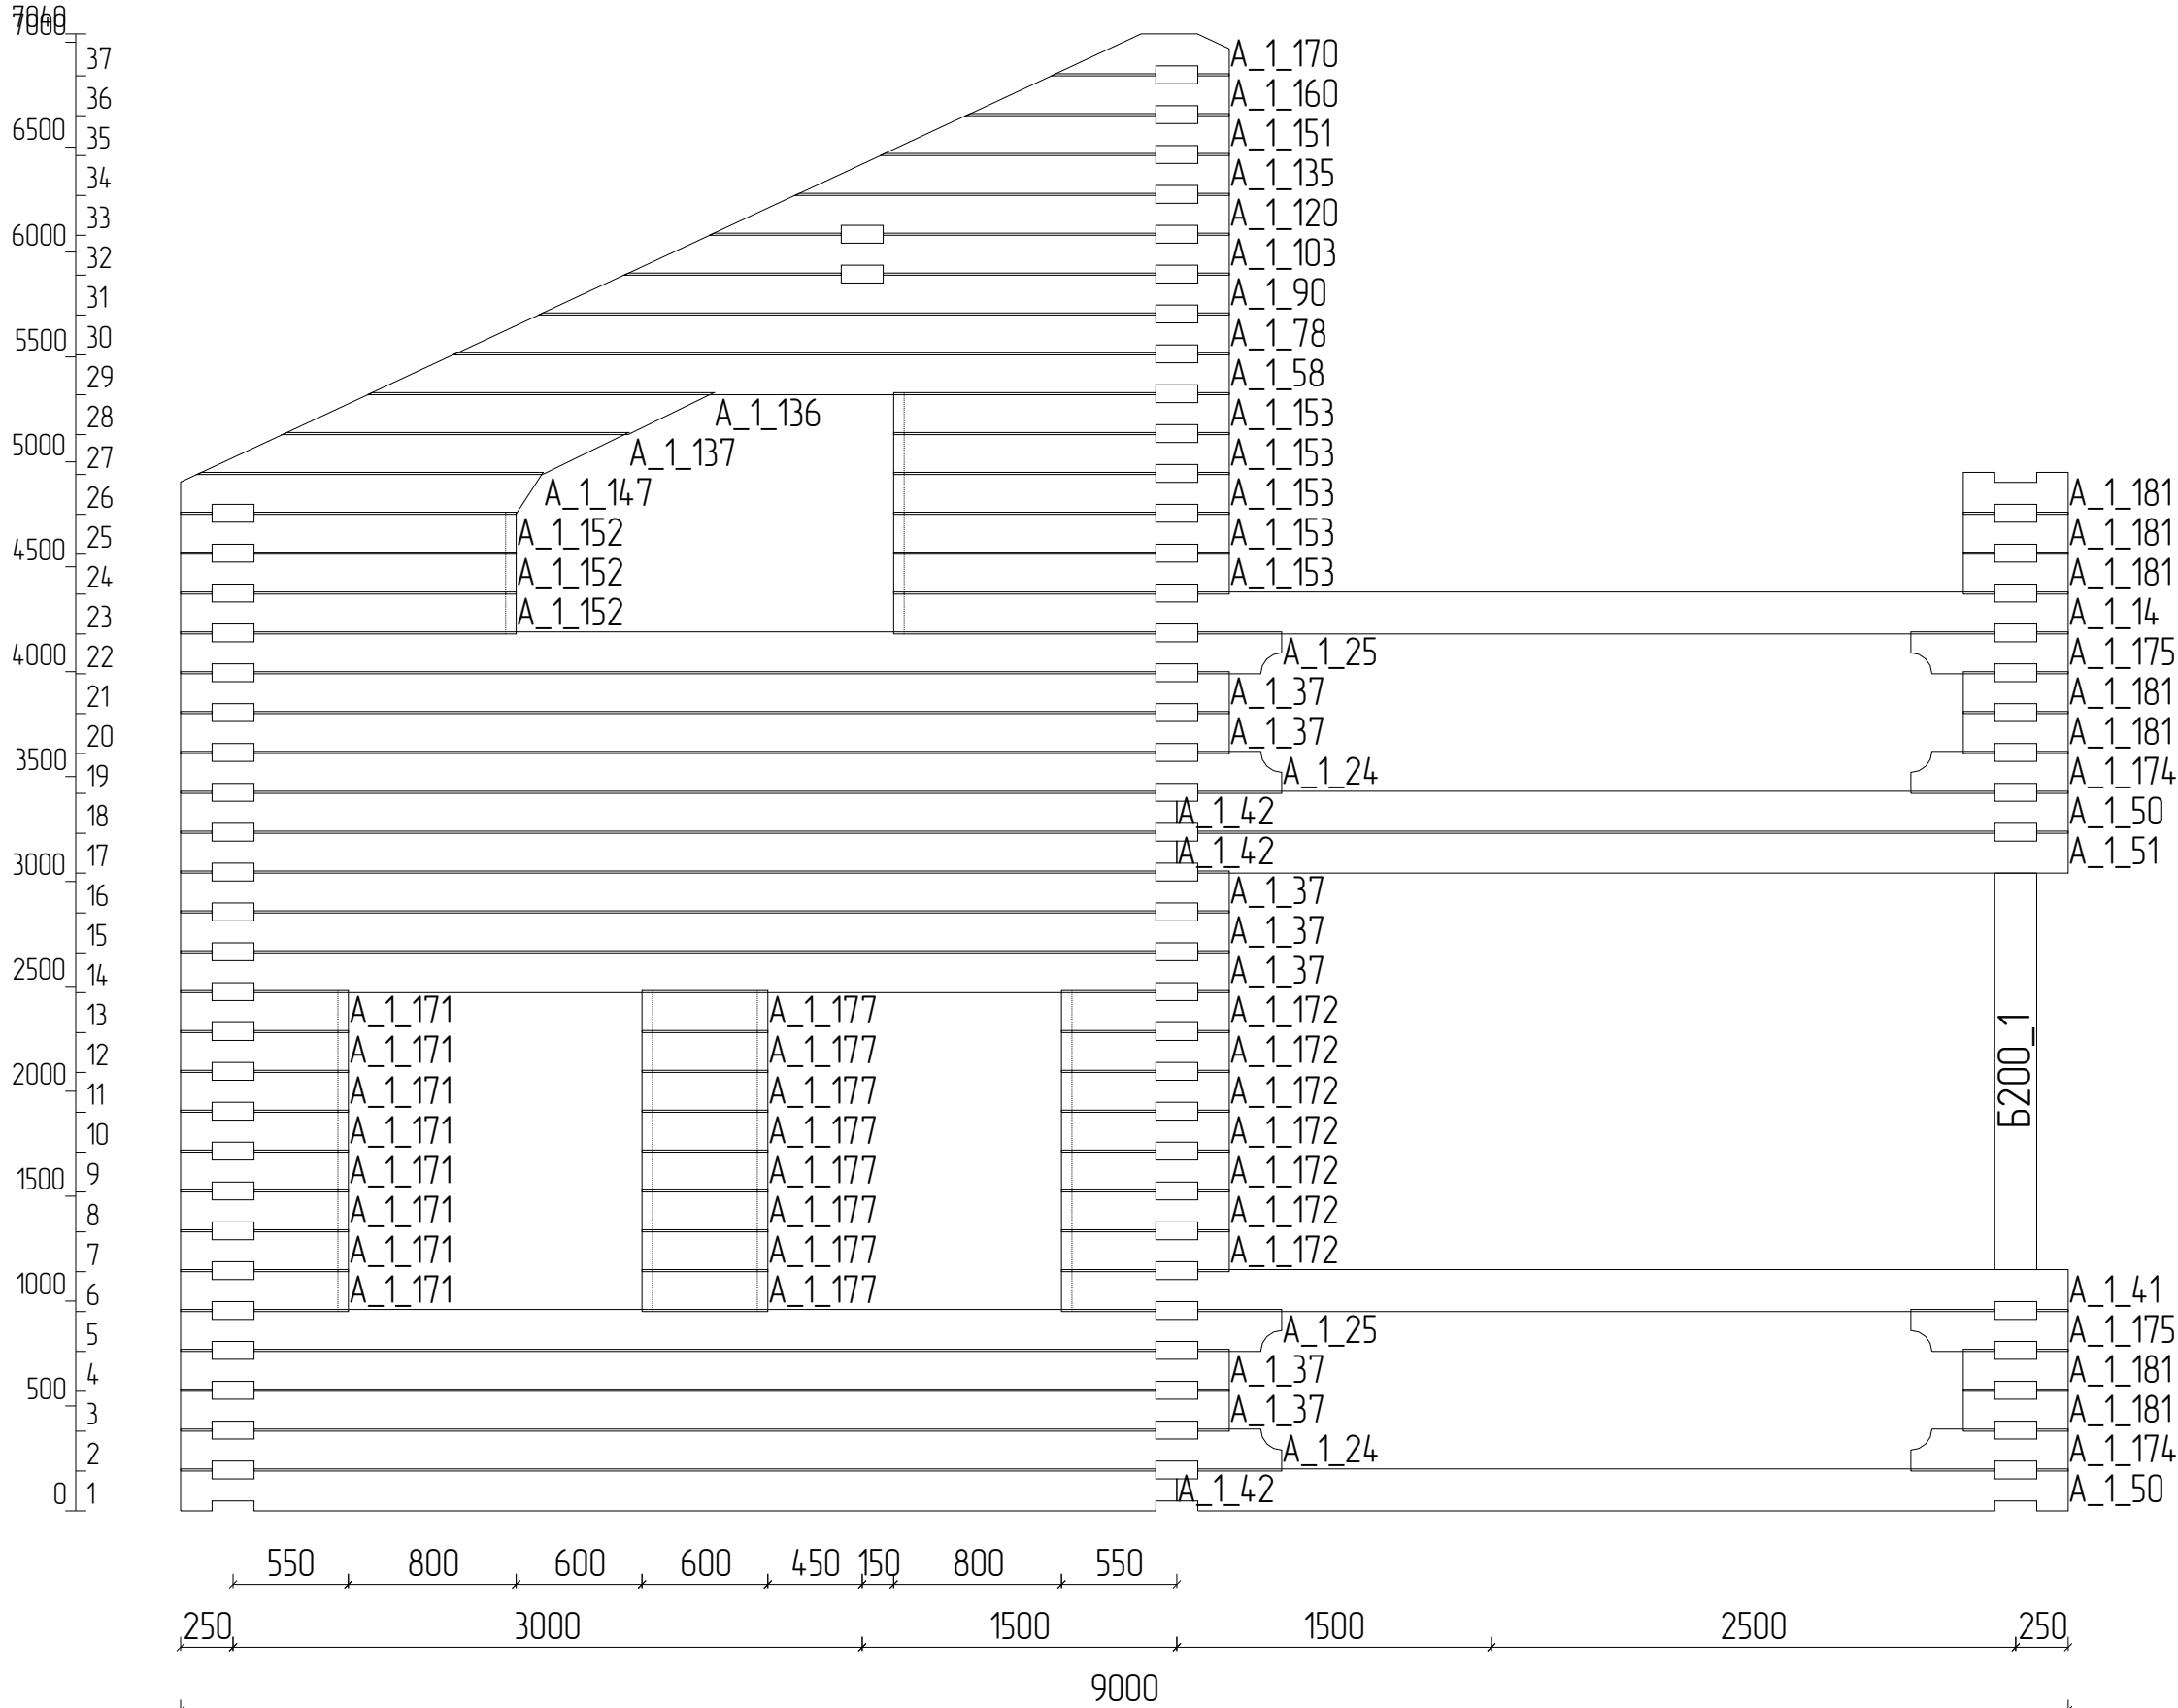


Ось А Стена 1

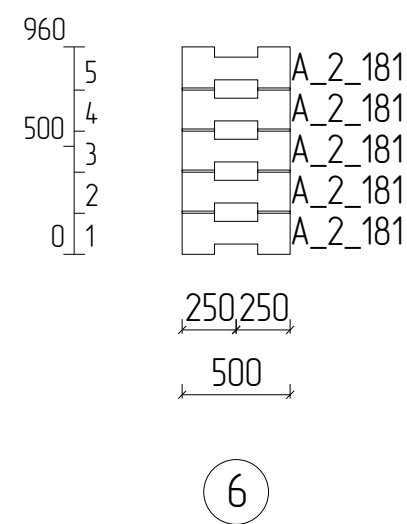Порядовка стены по оси A.2




Порядовка стены по оси Б

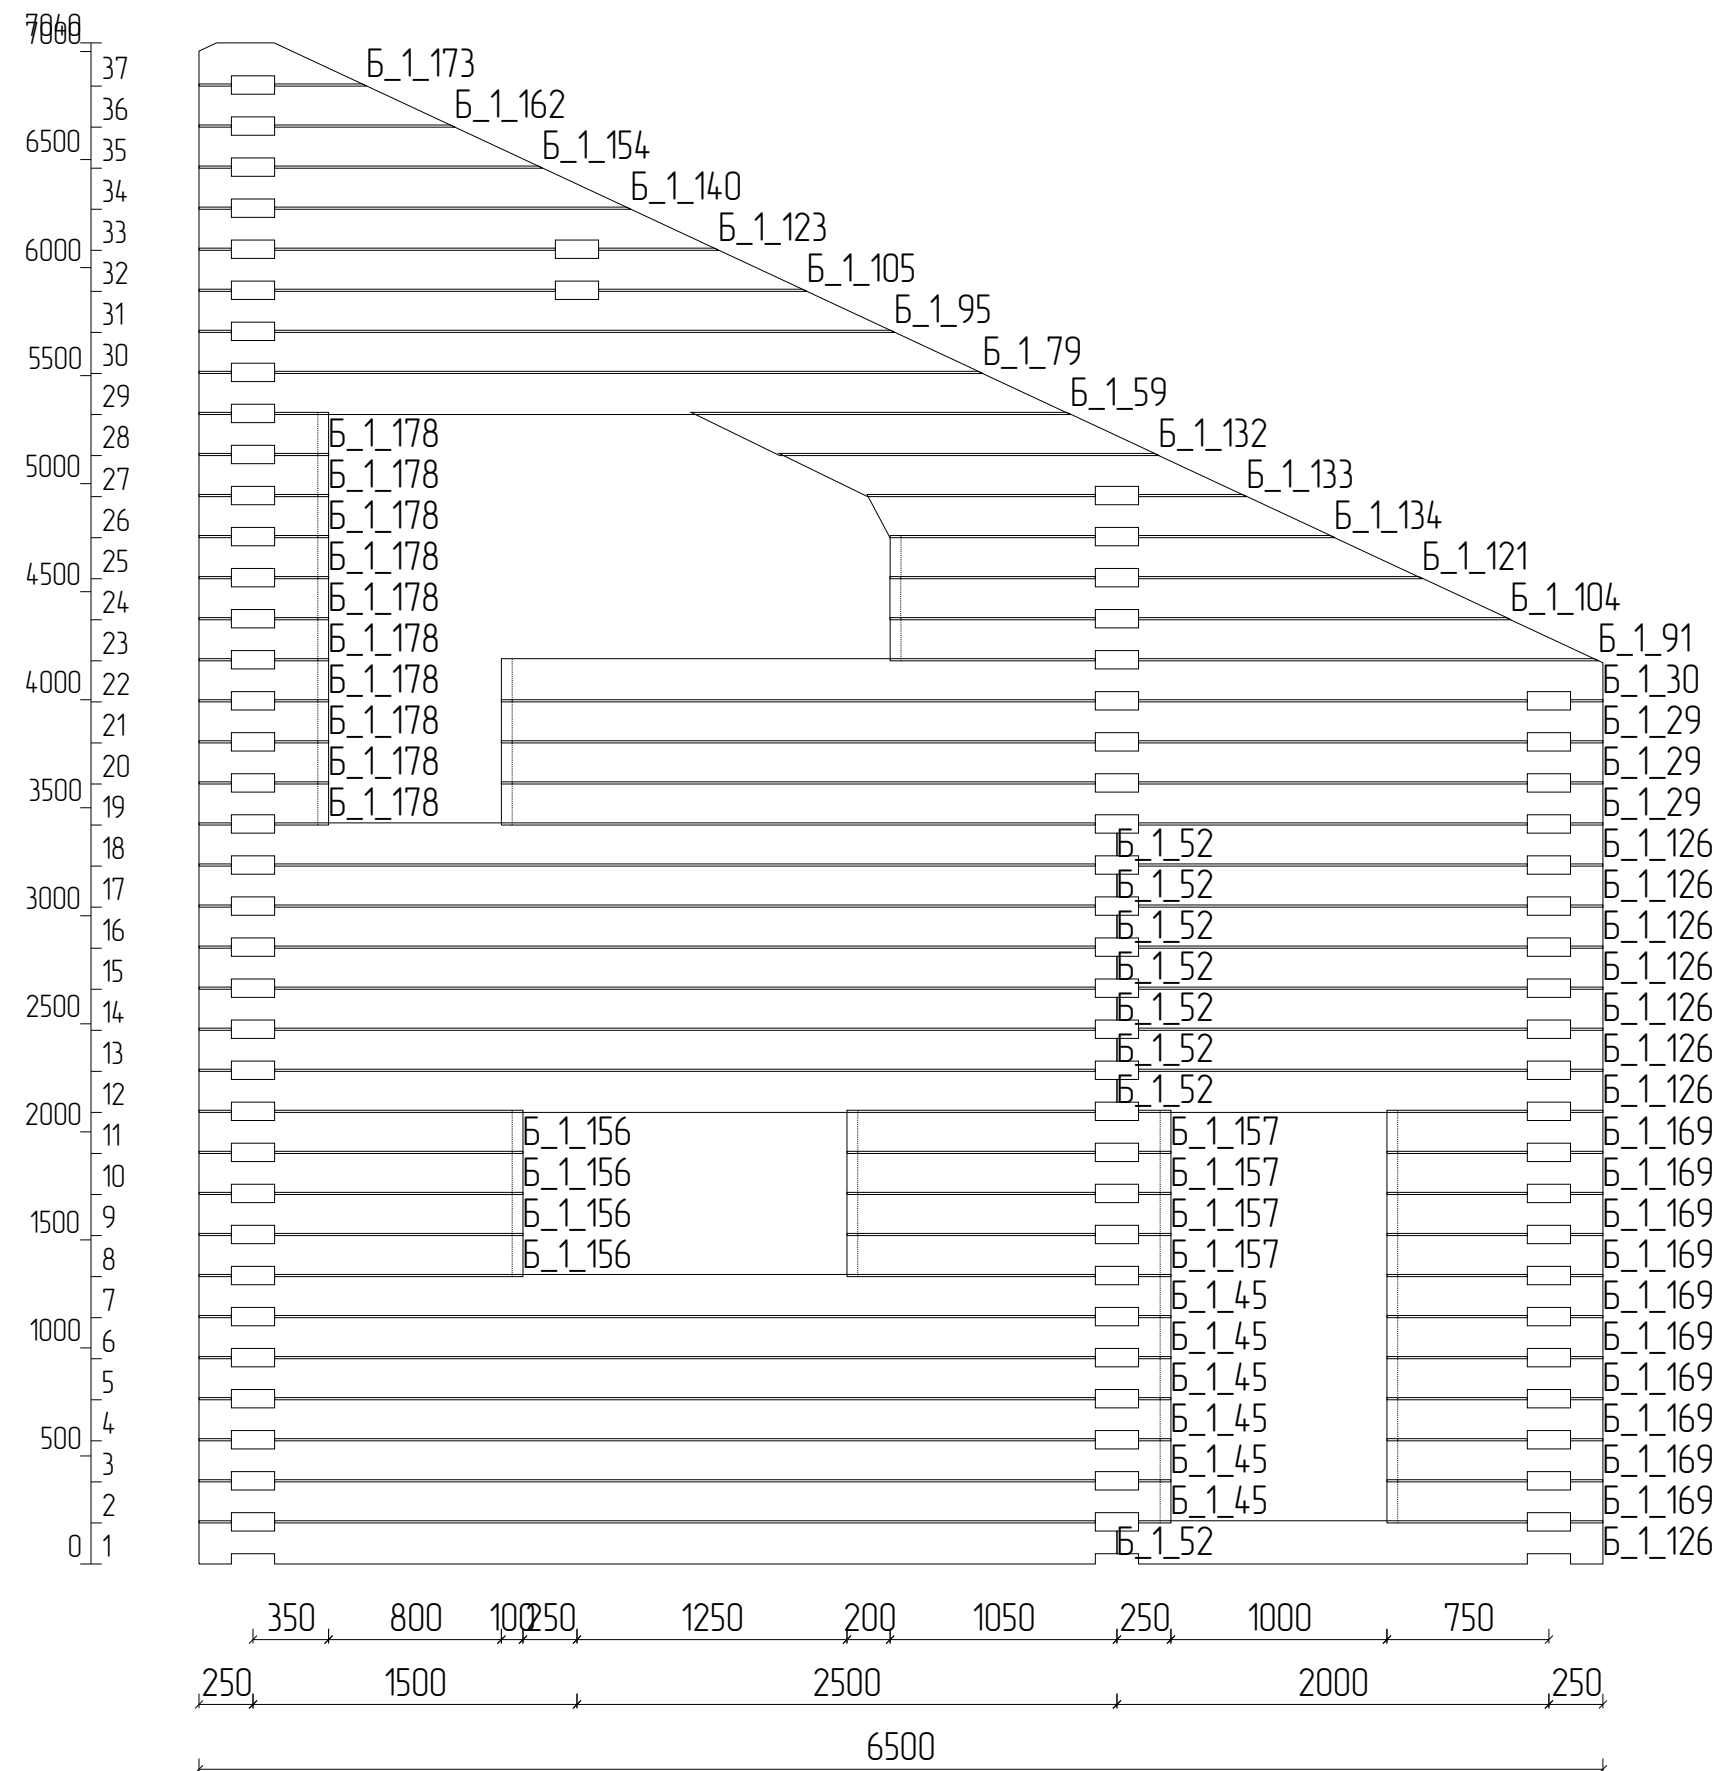

6


Ось Б

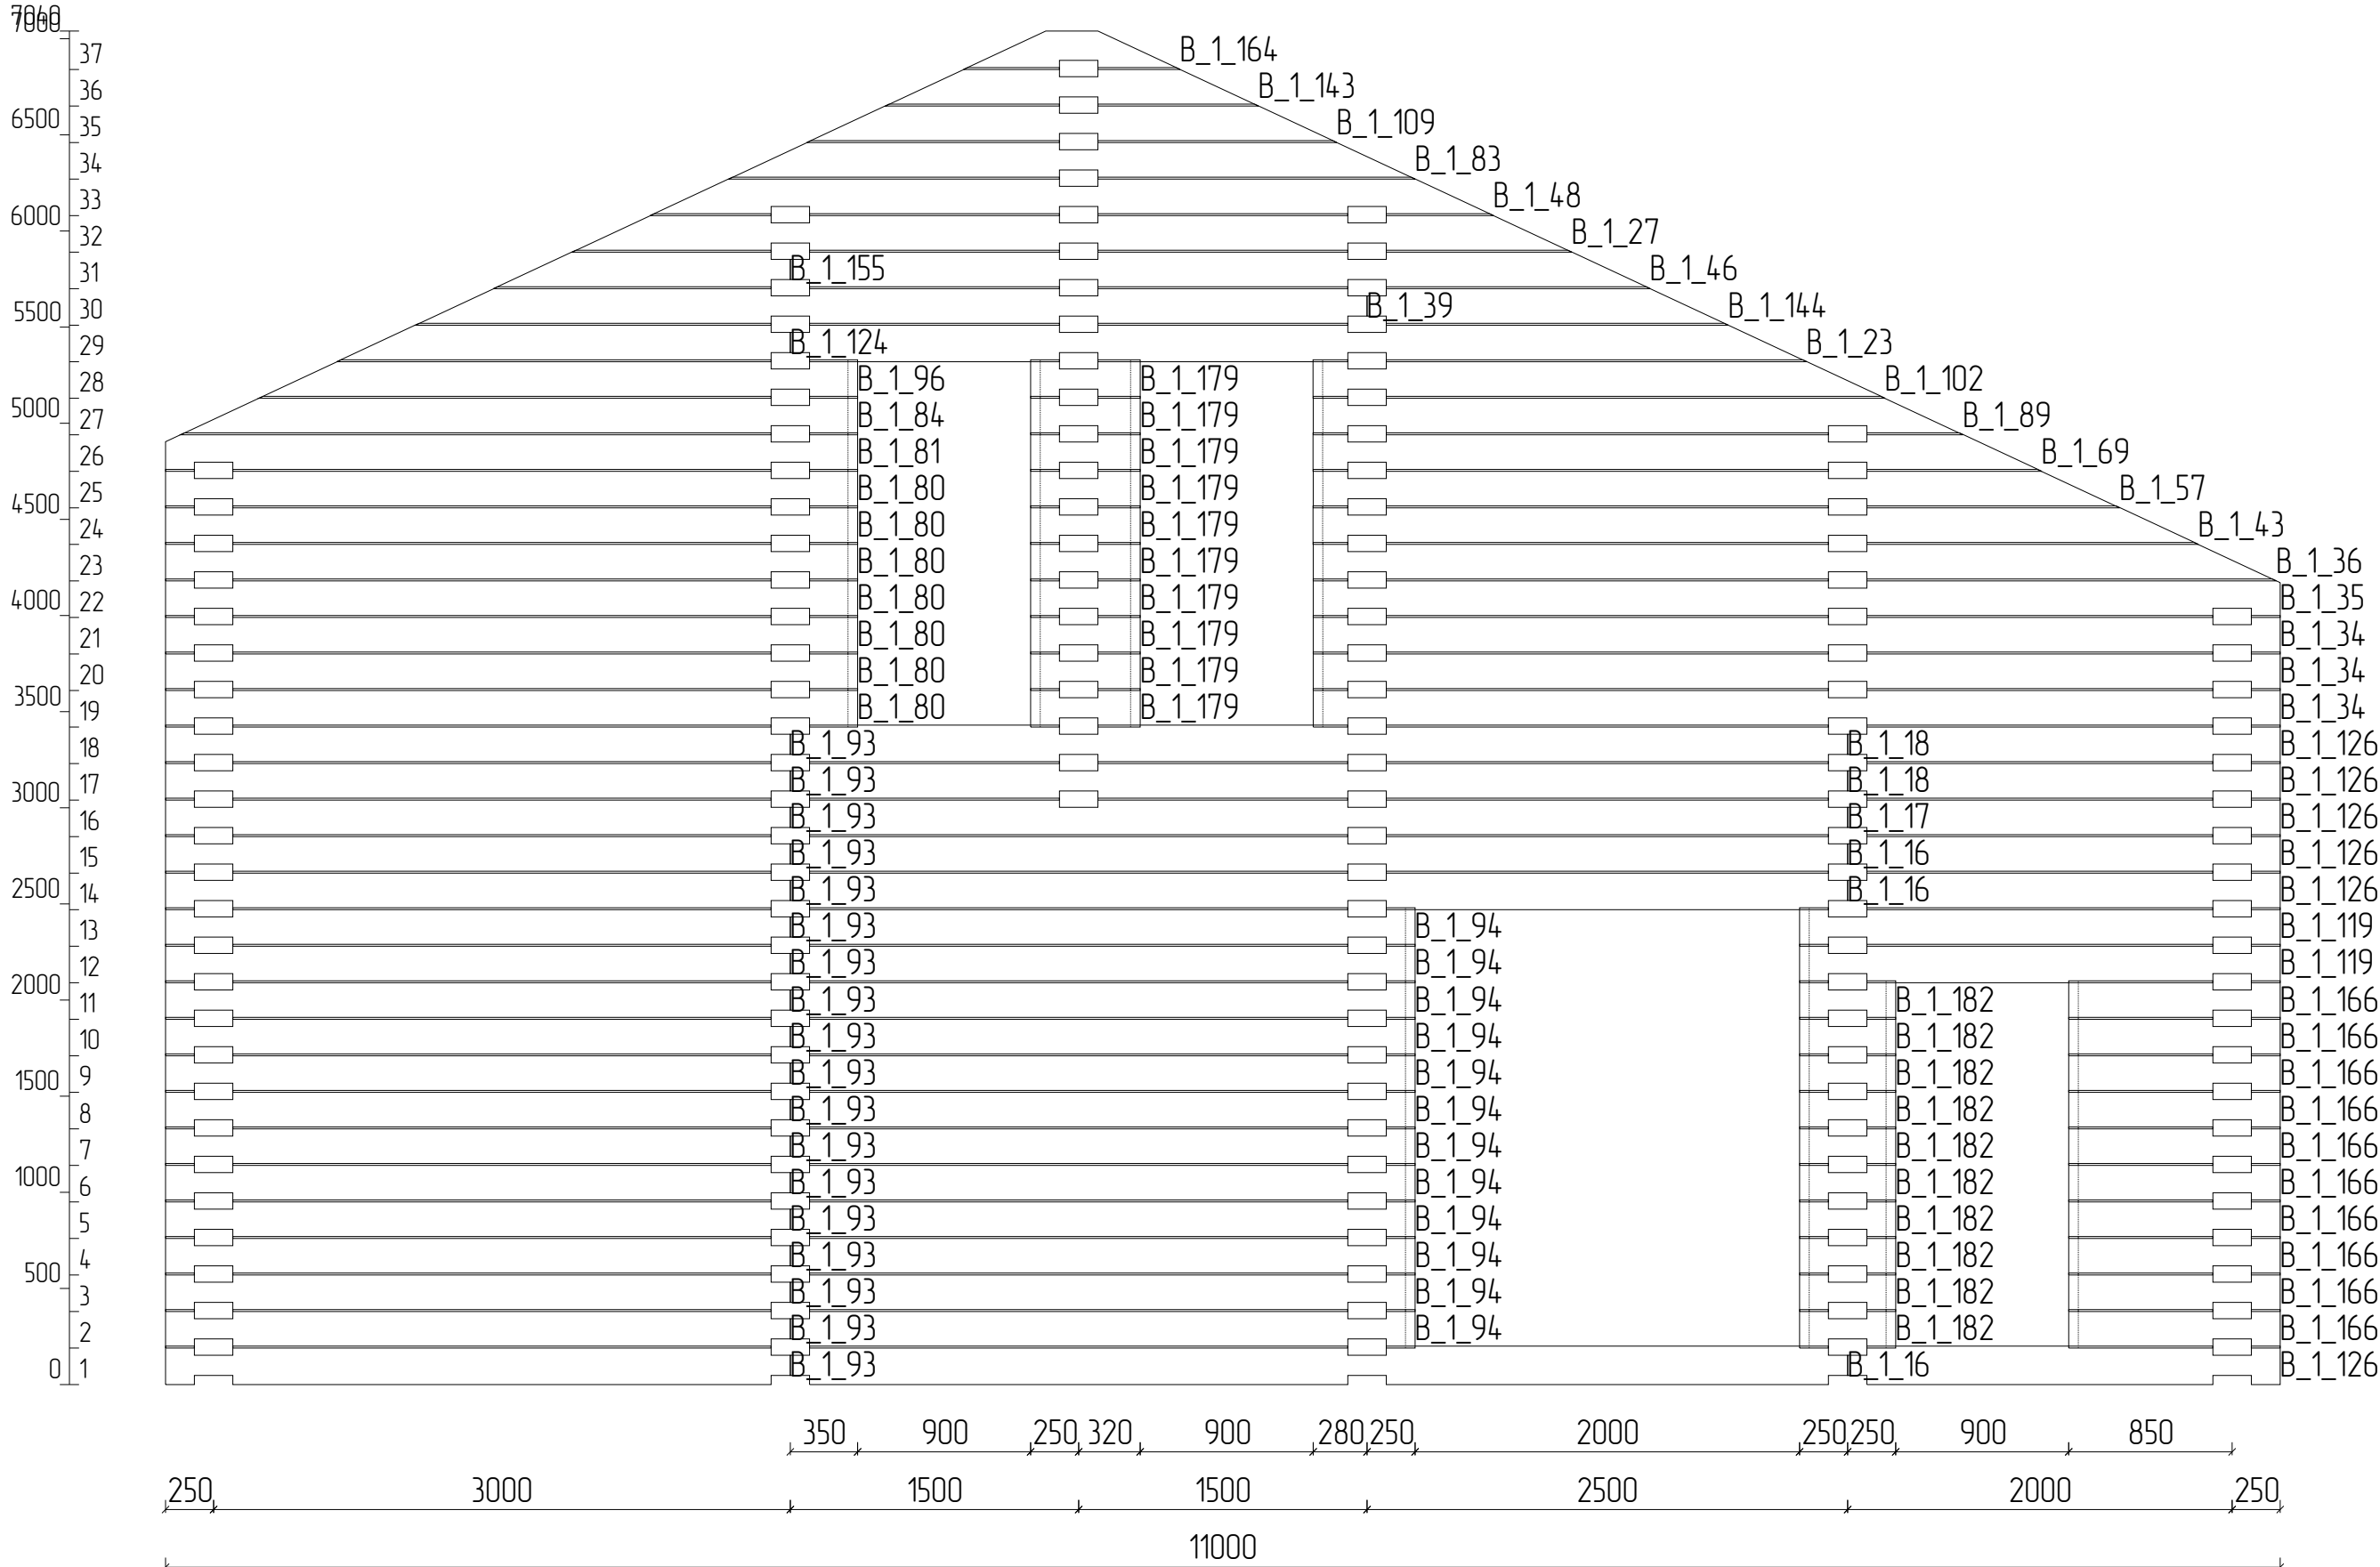Порядовка стены по оси В




Ось В

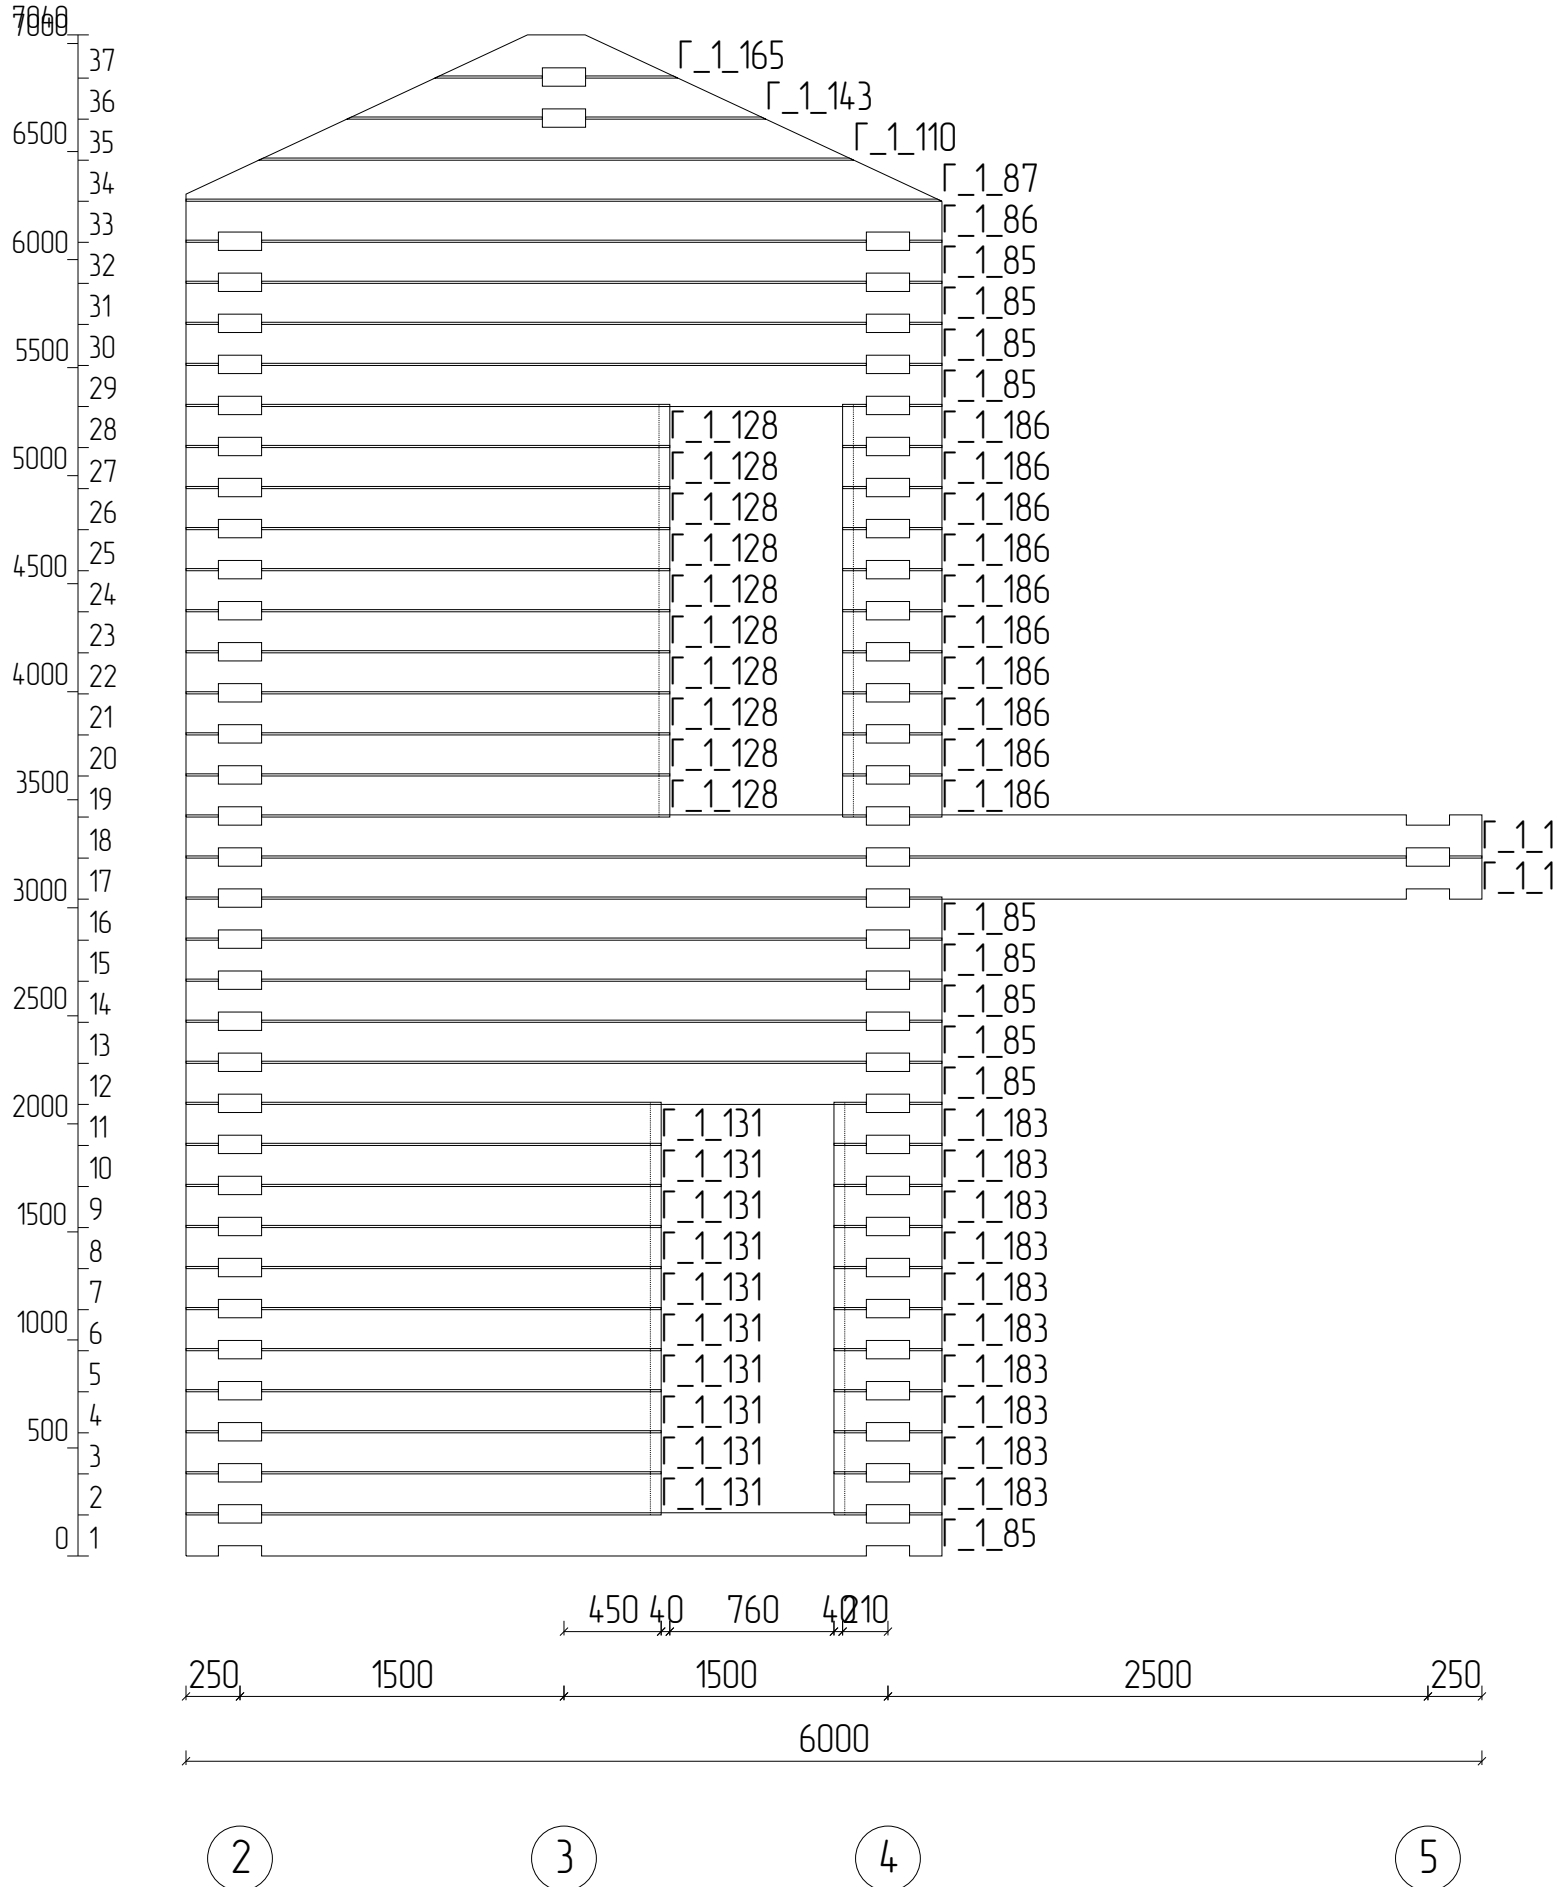Порядовка стены по оси Г





Ось Г

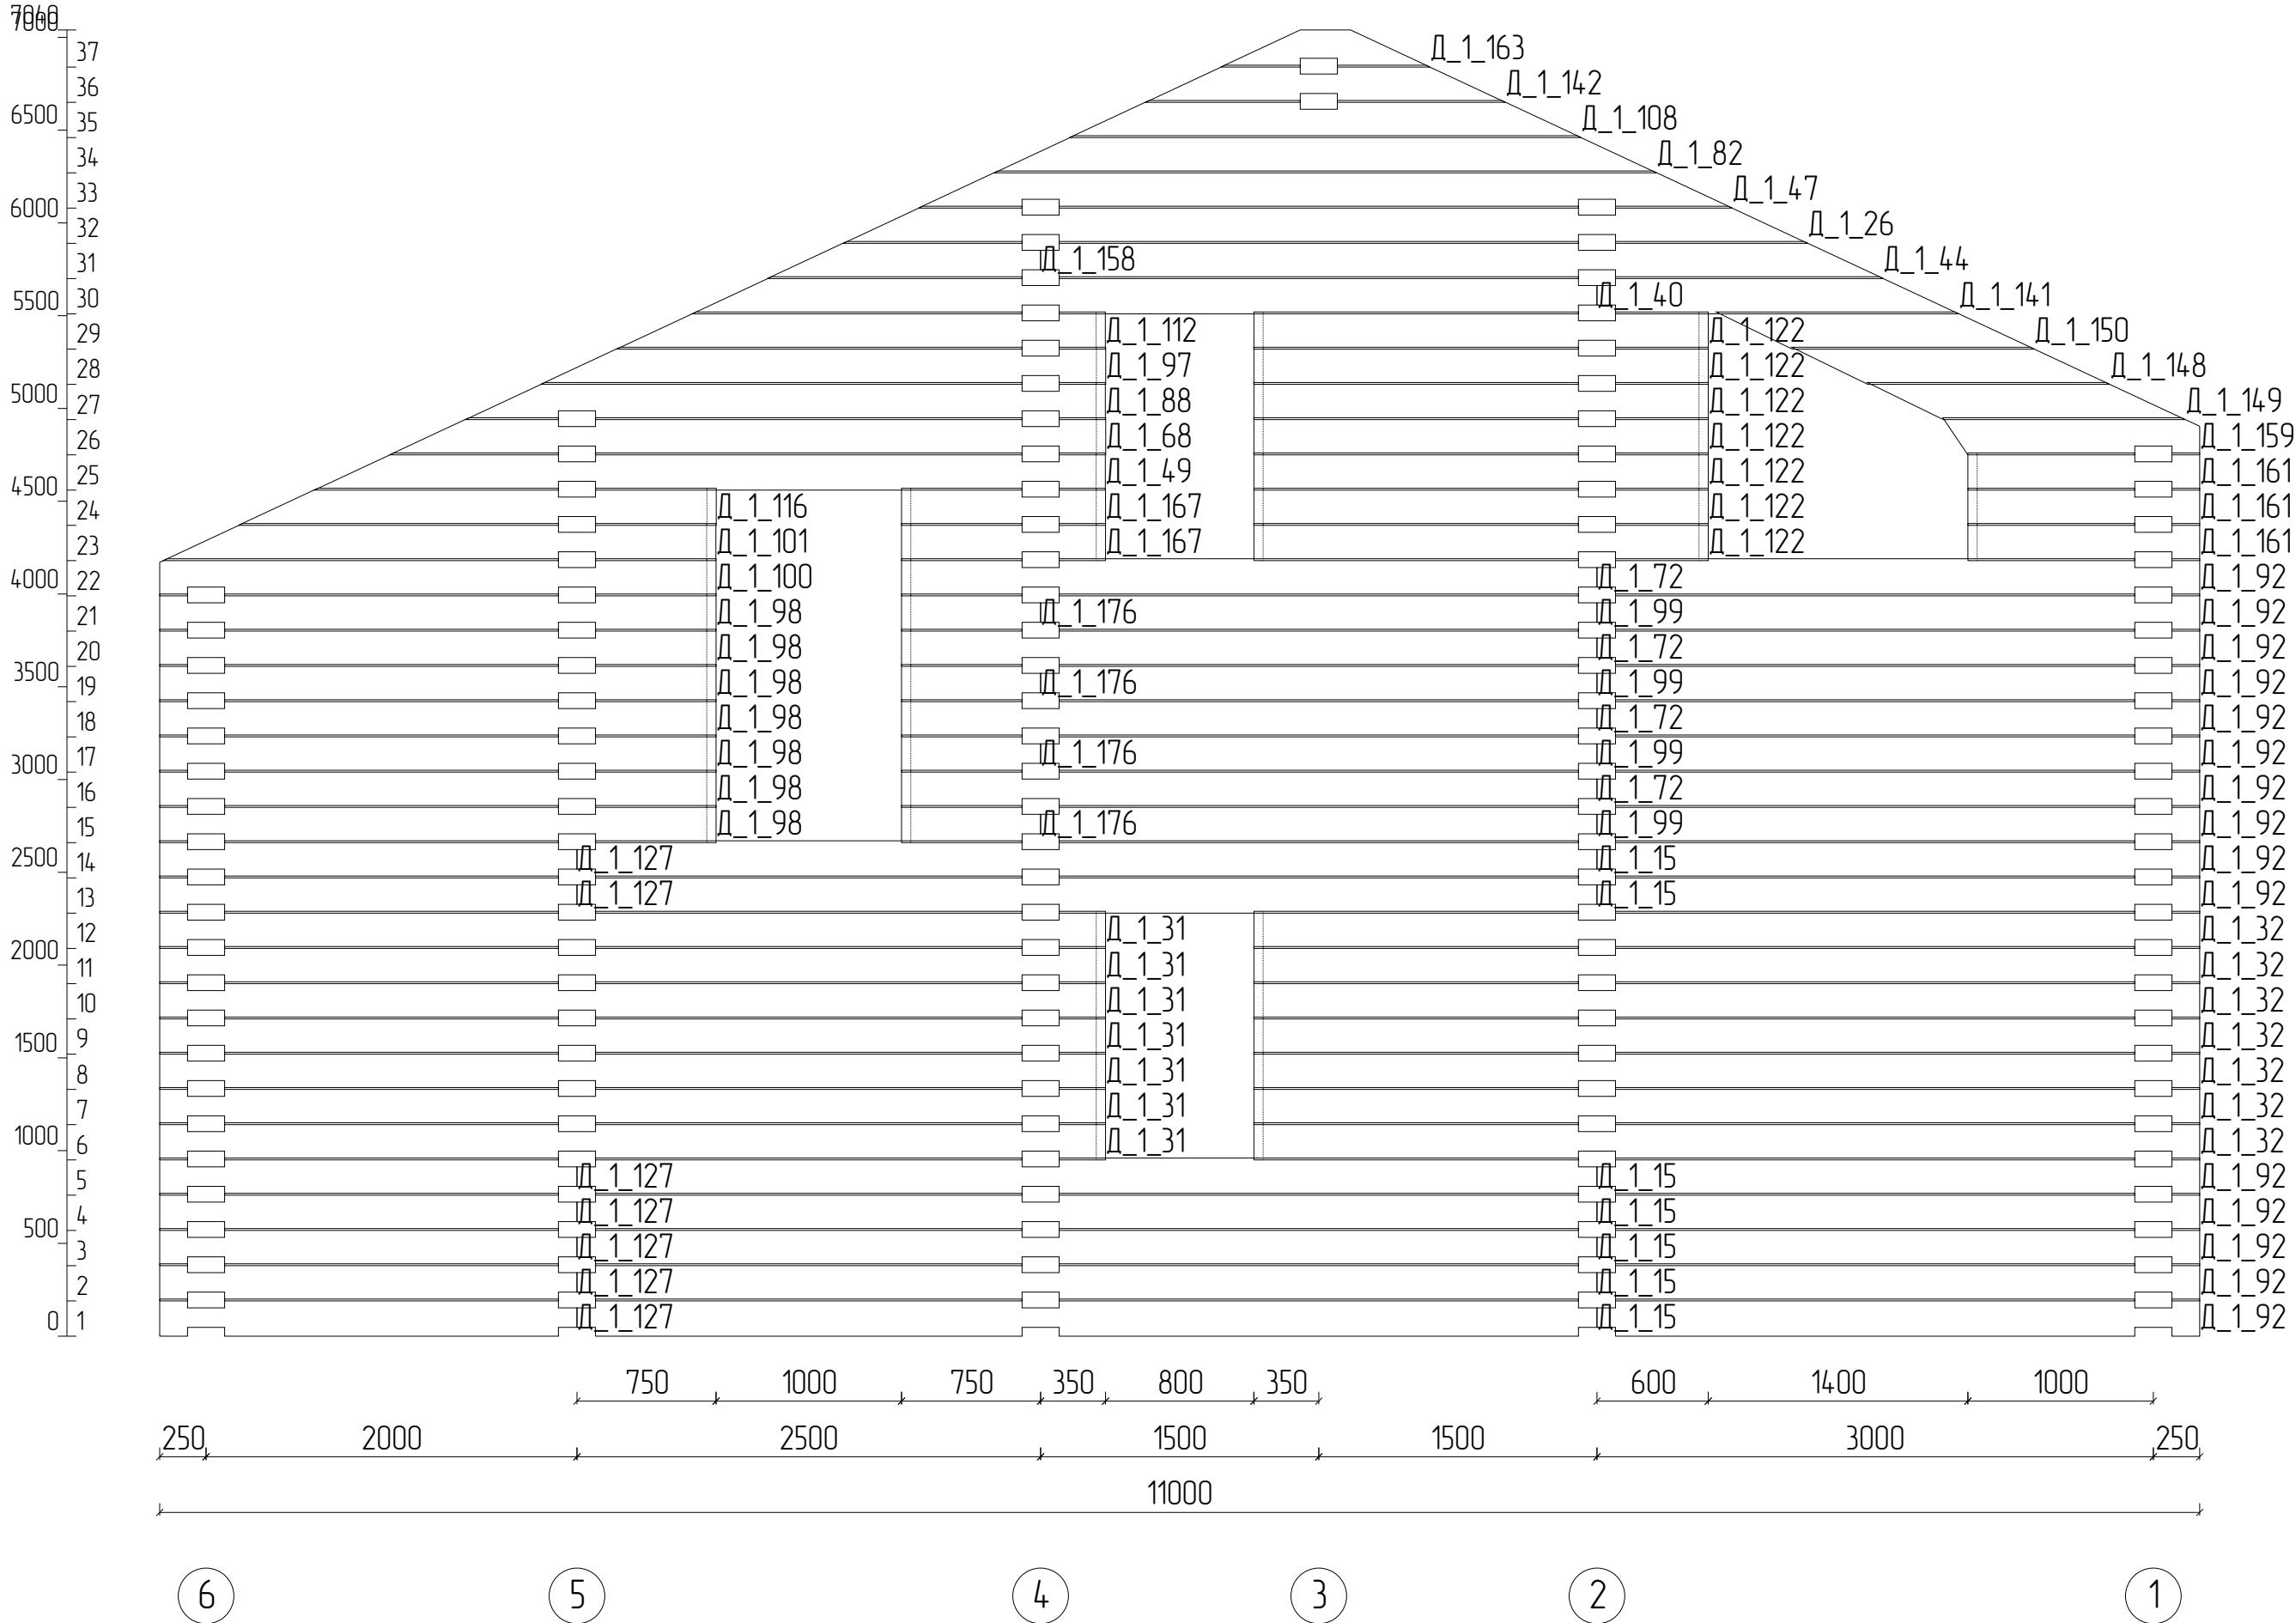Порядовка стены по оси Д





Ось Д

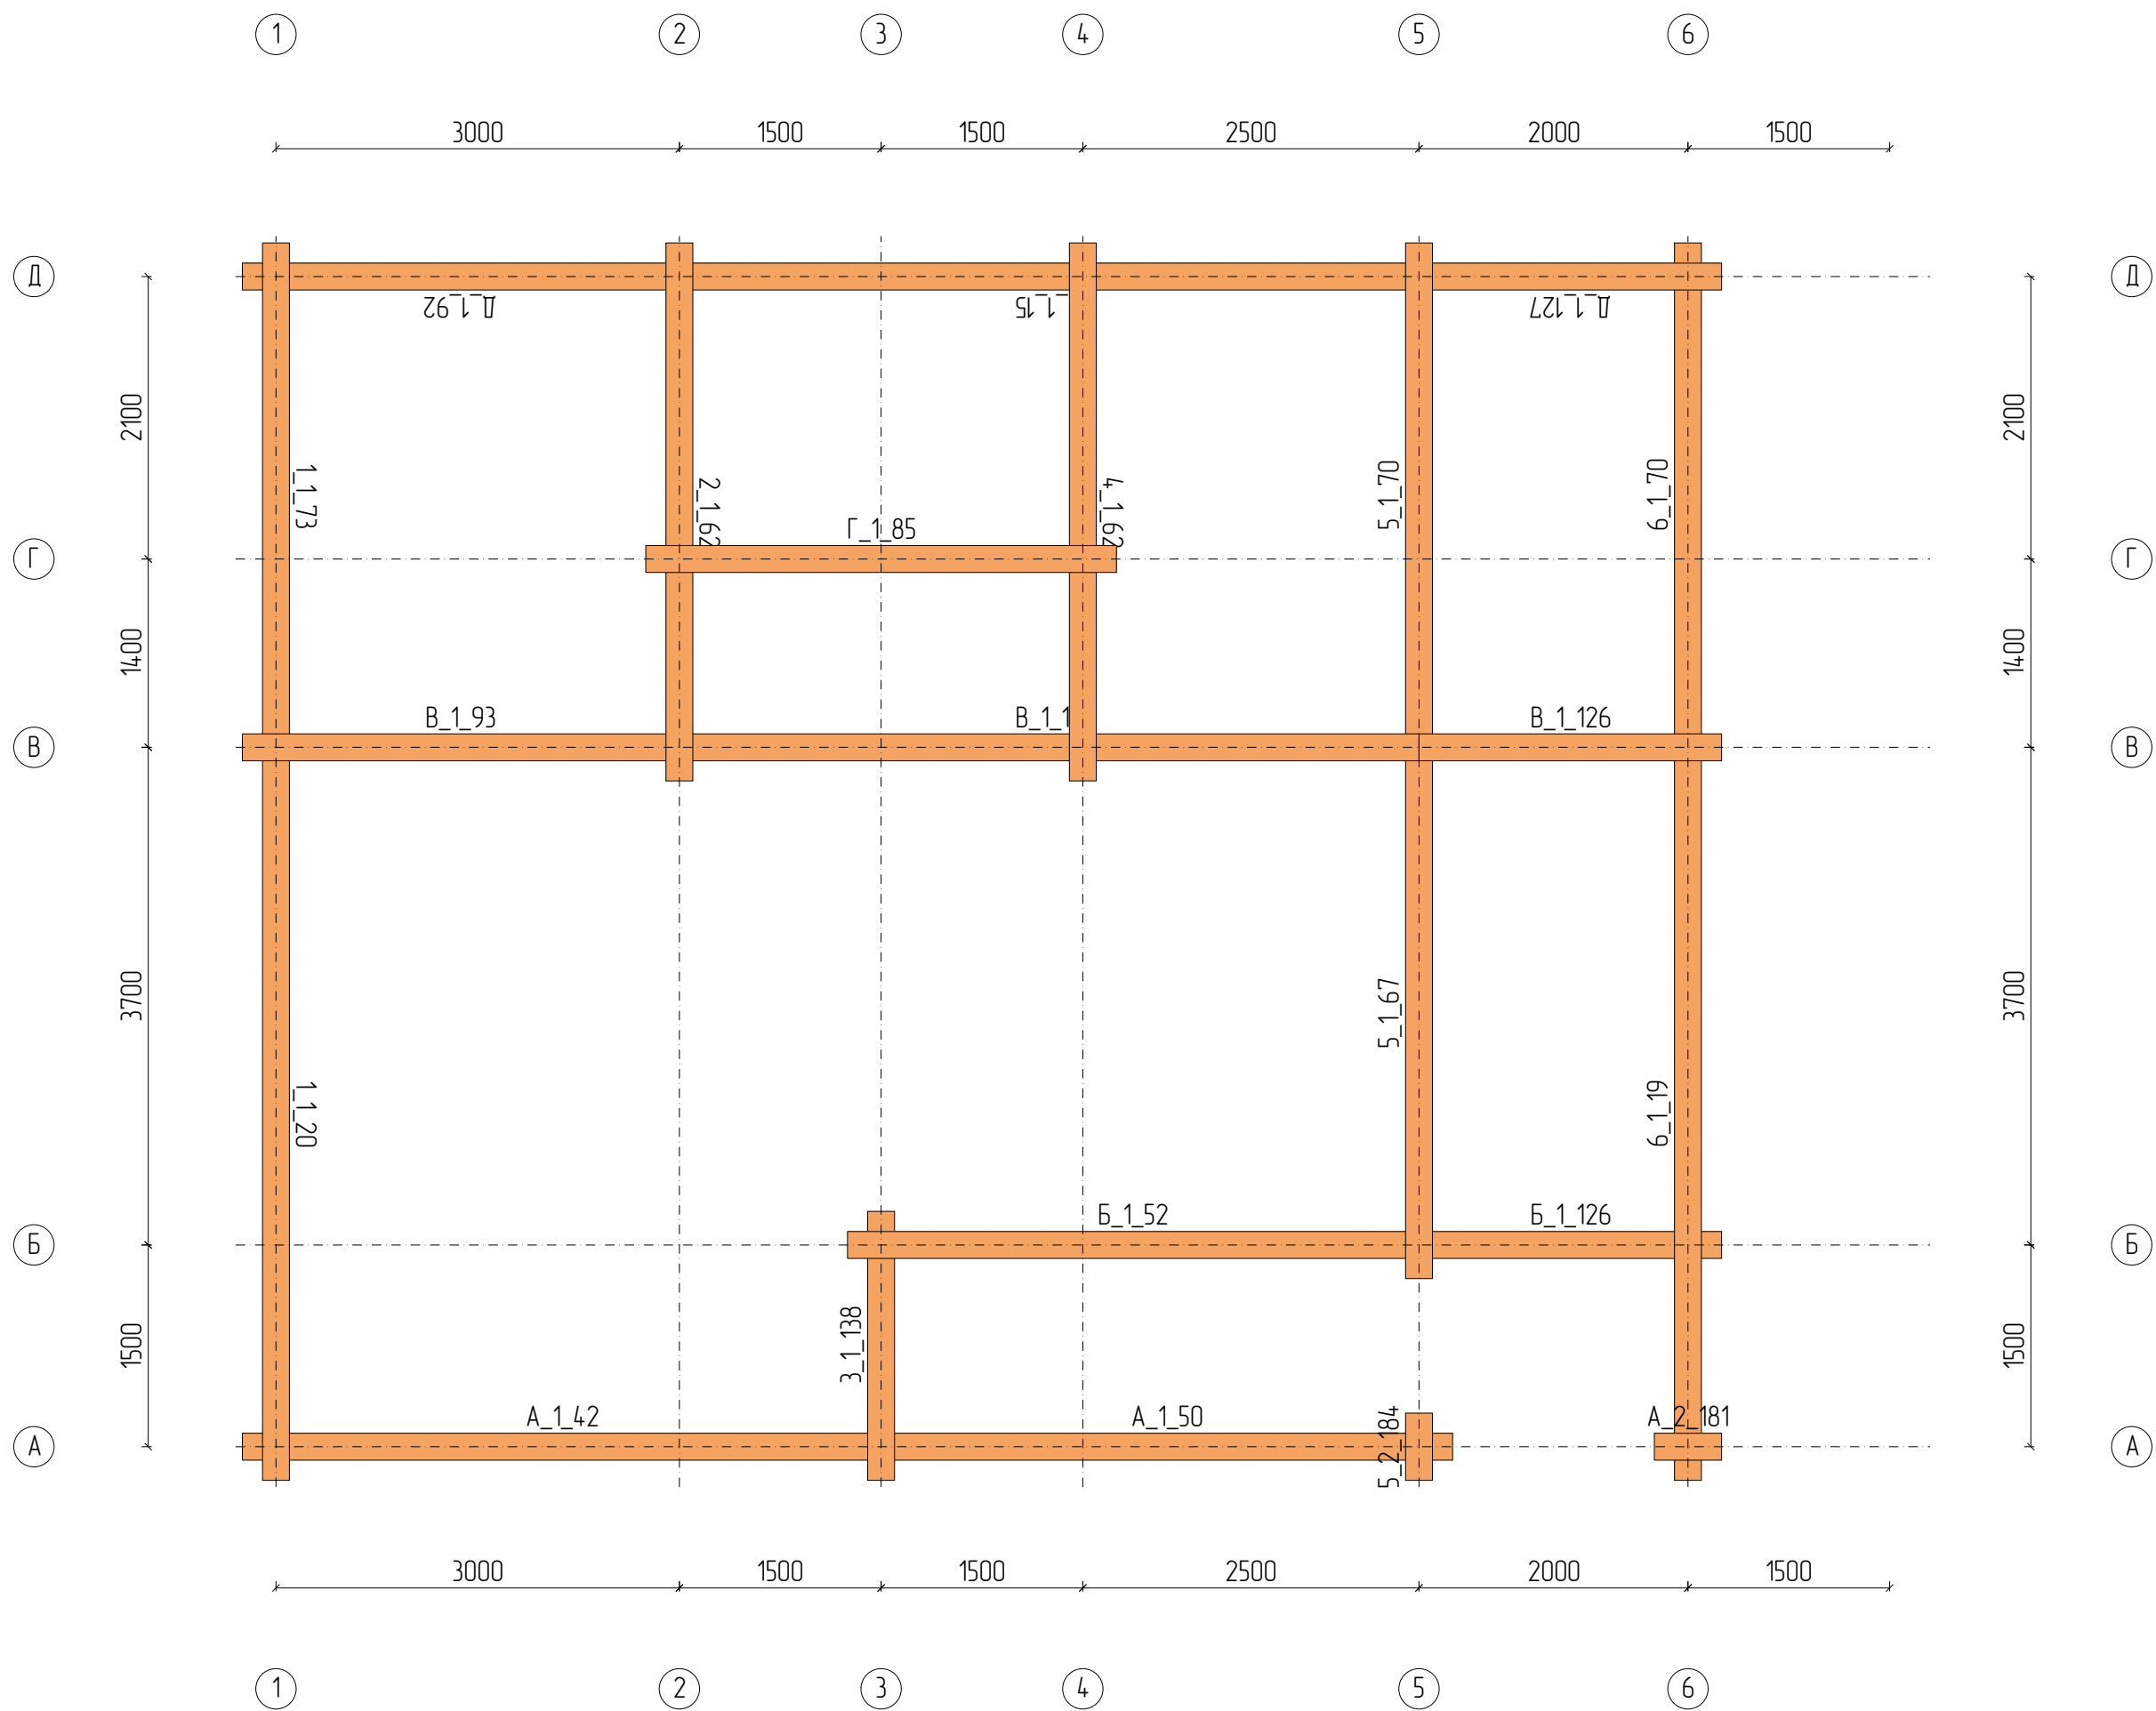


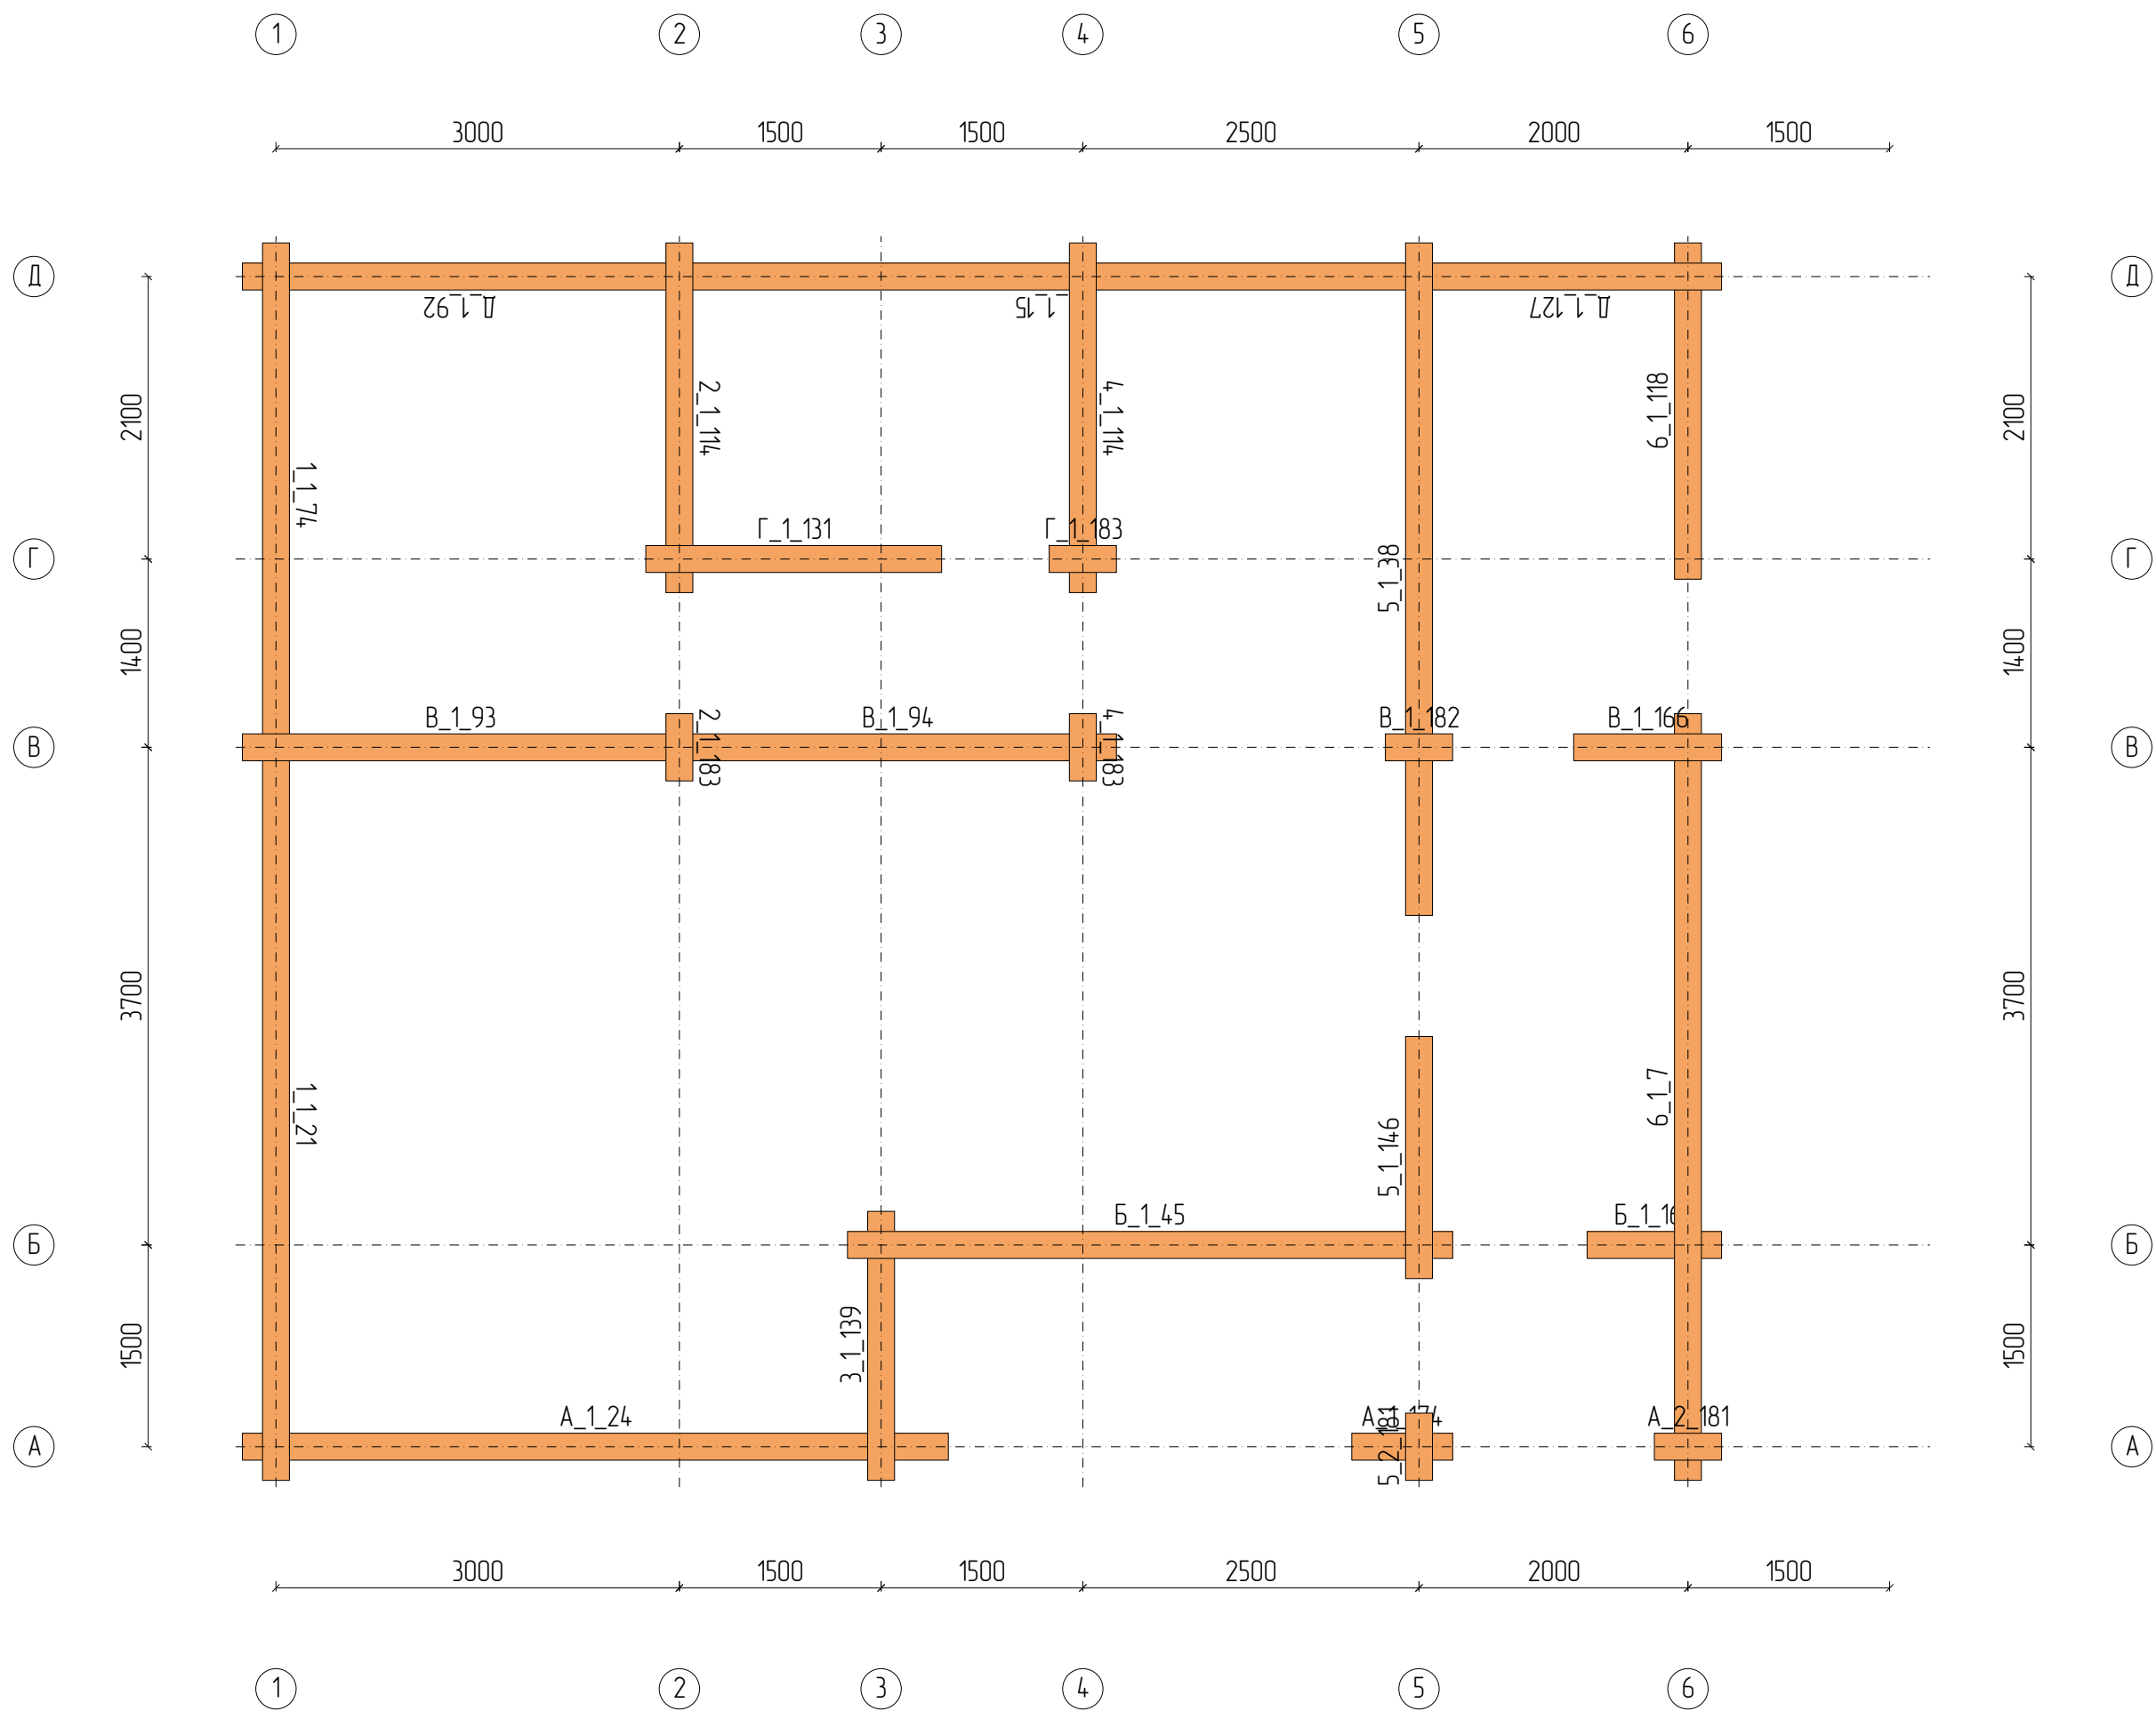





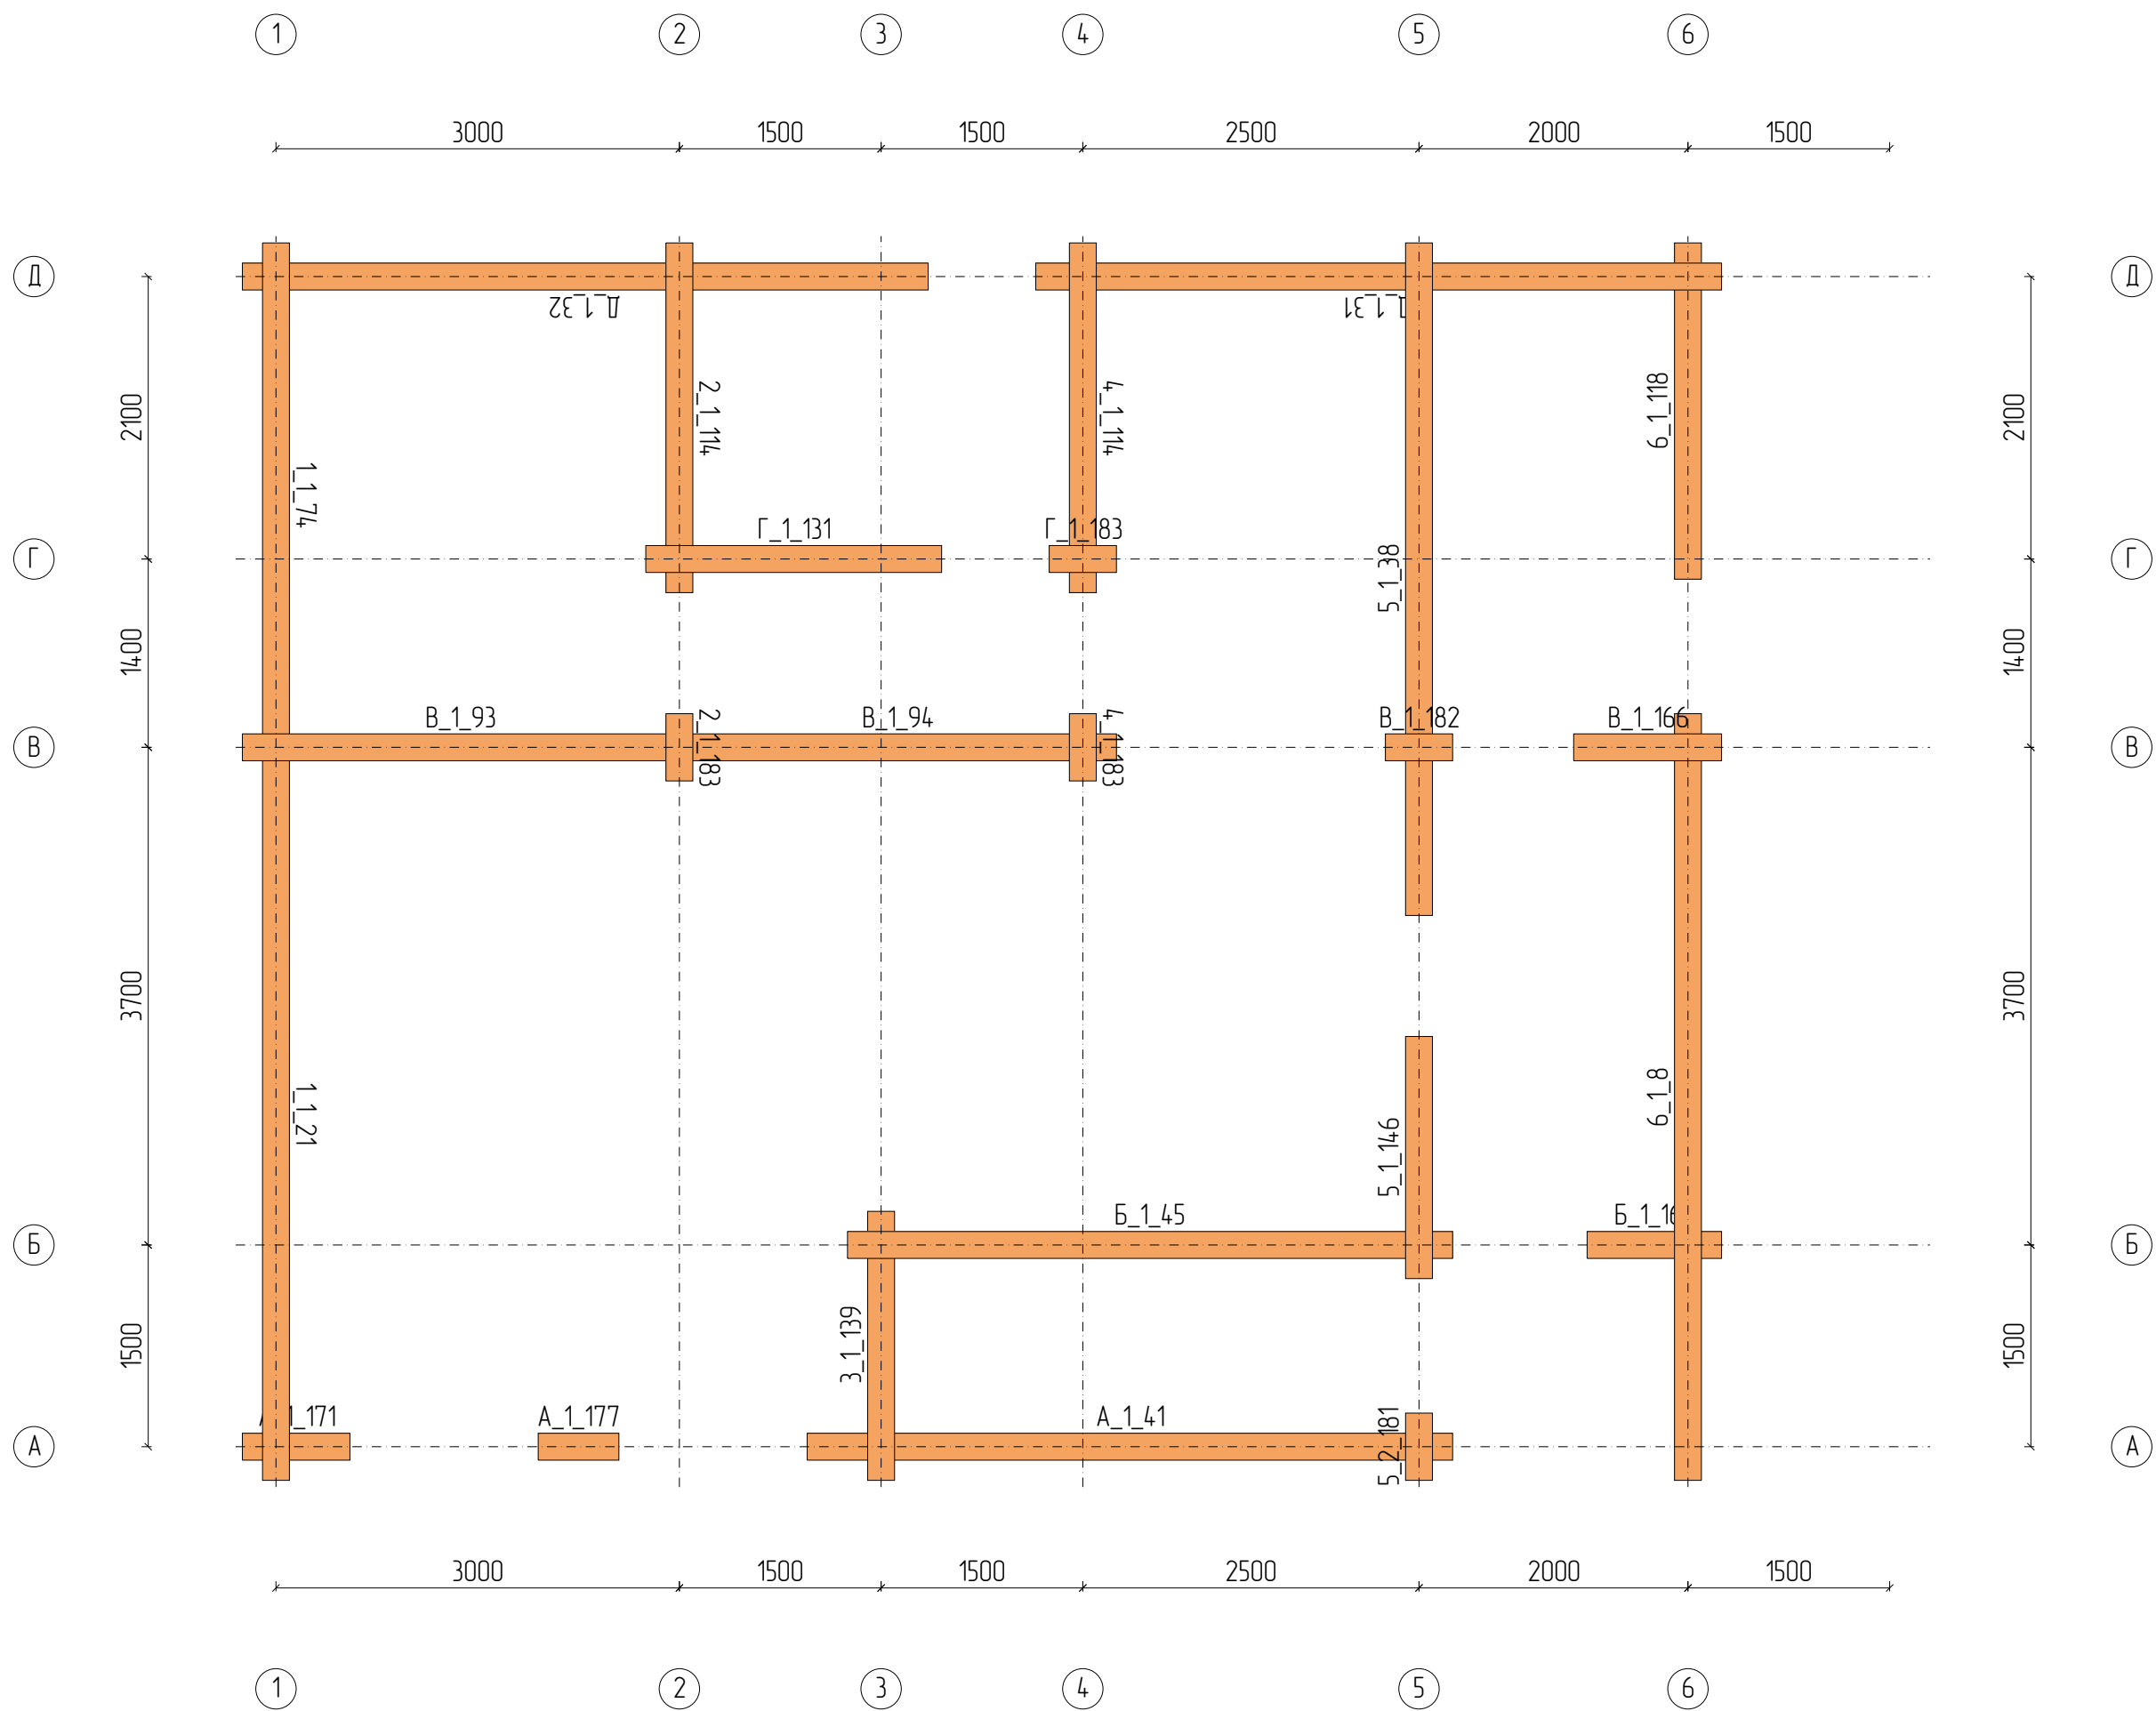


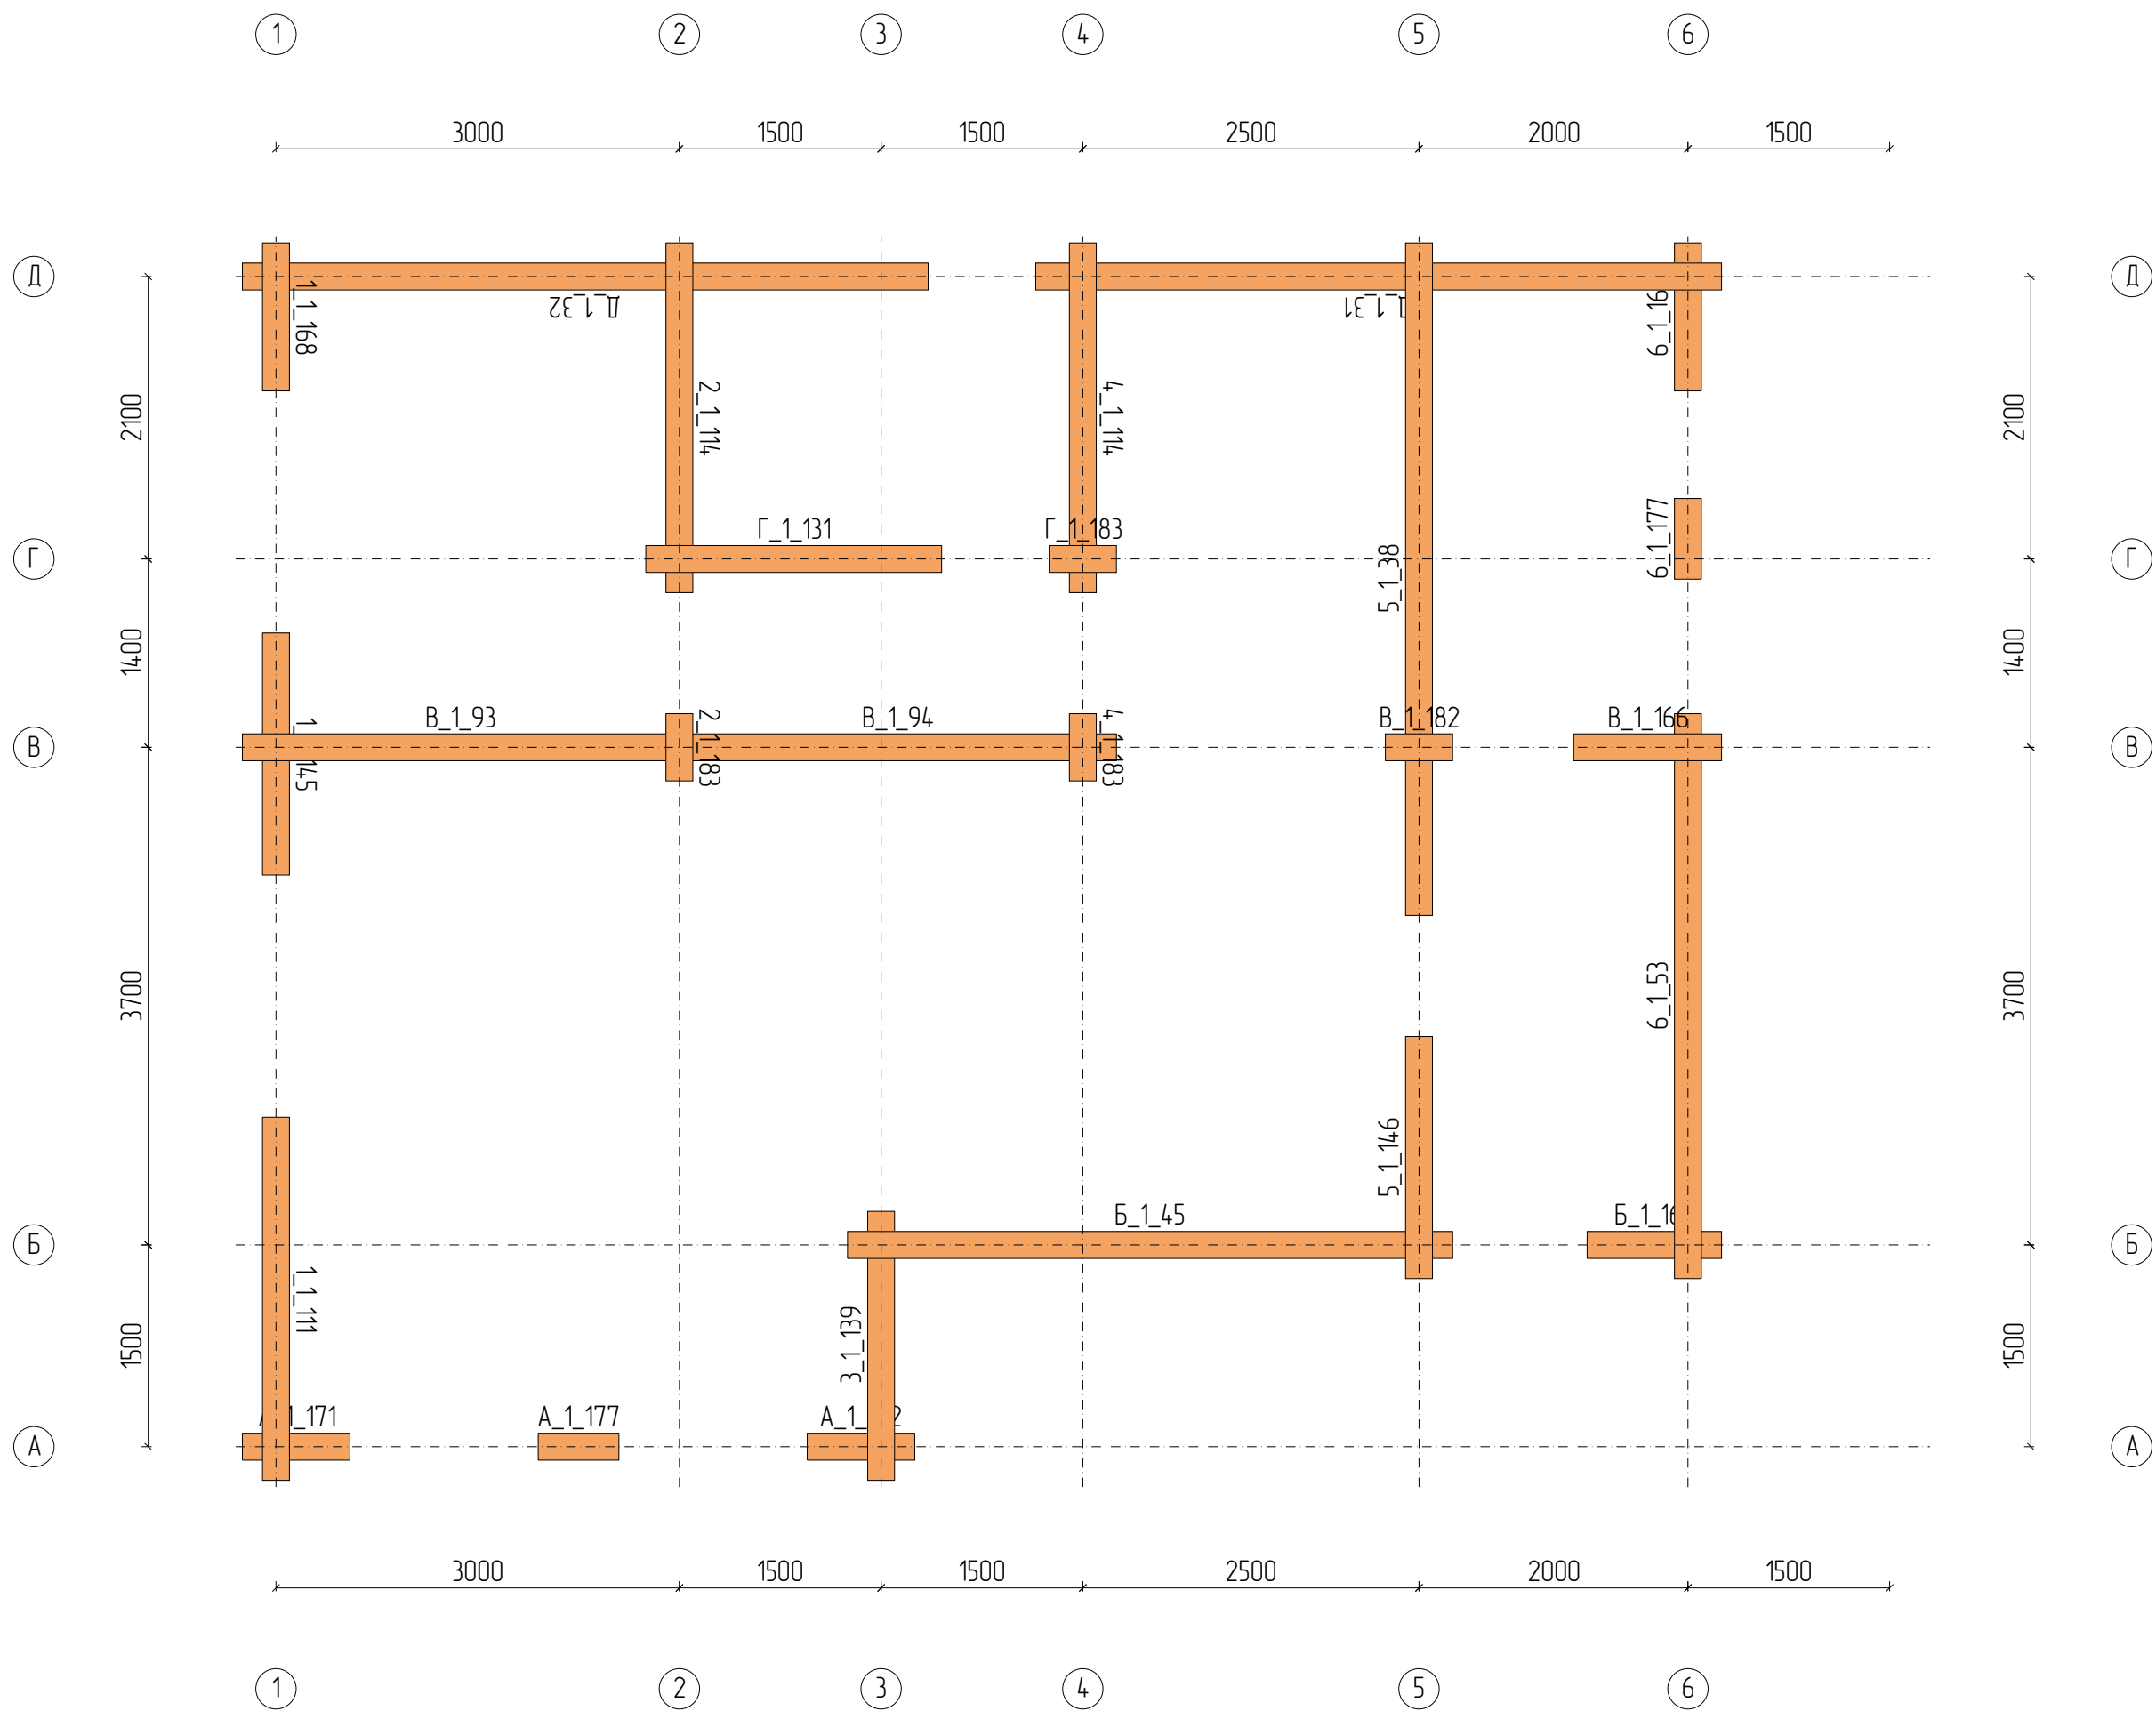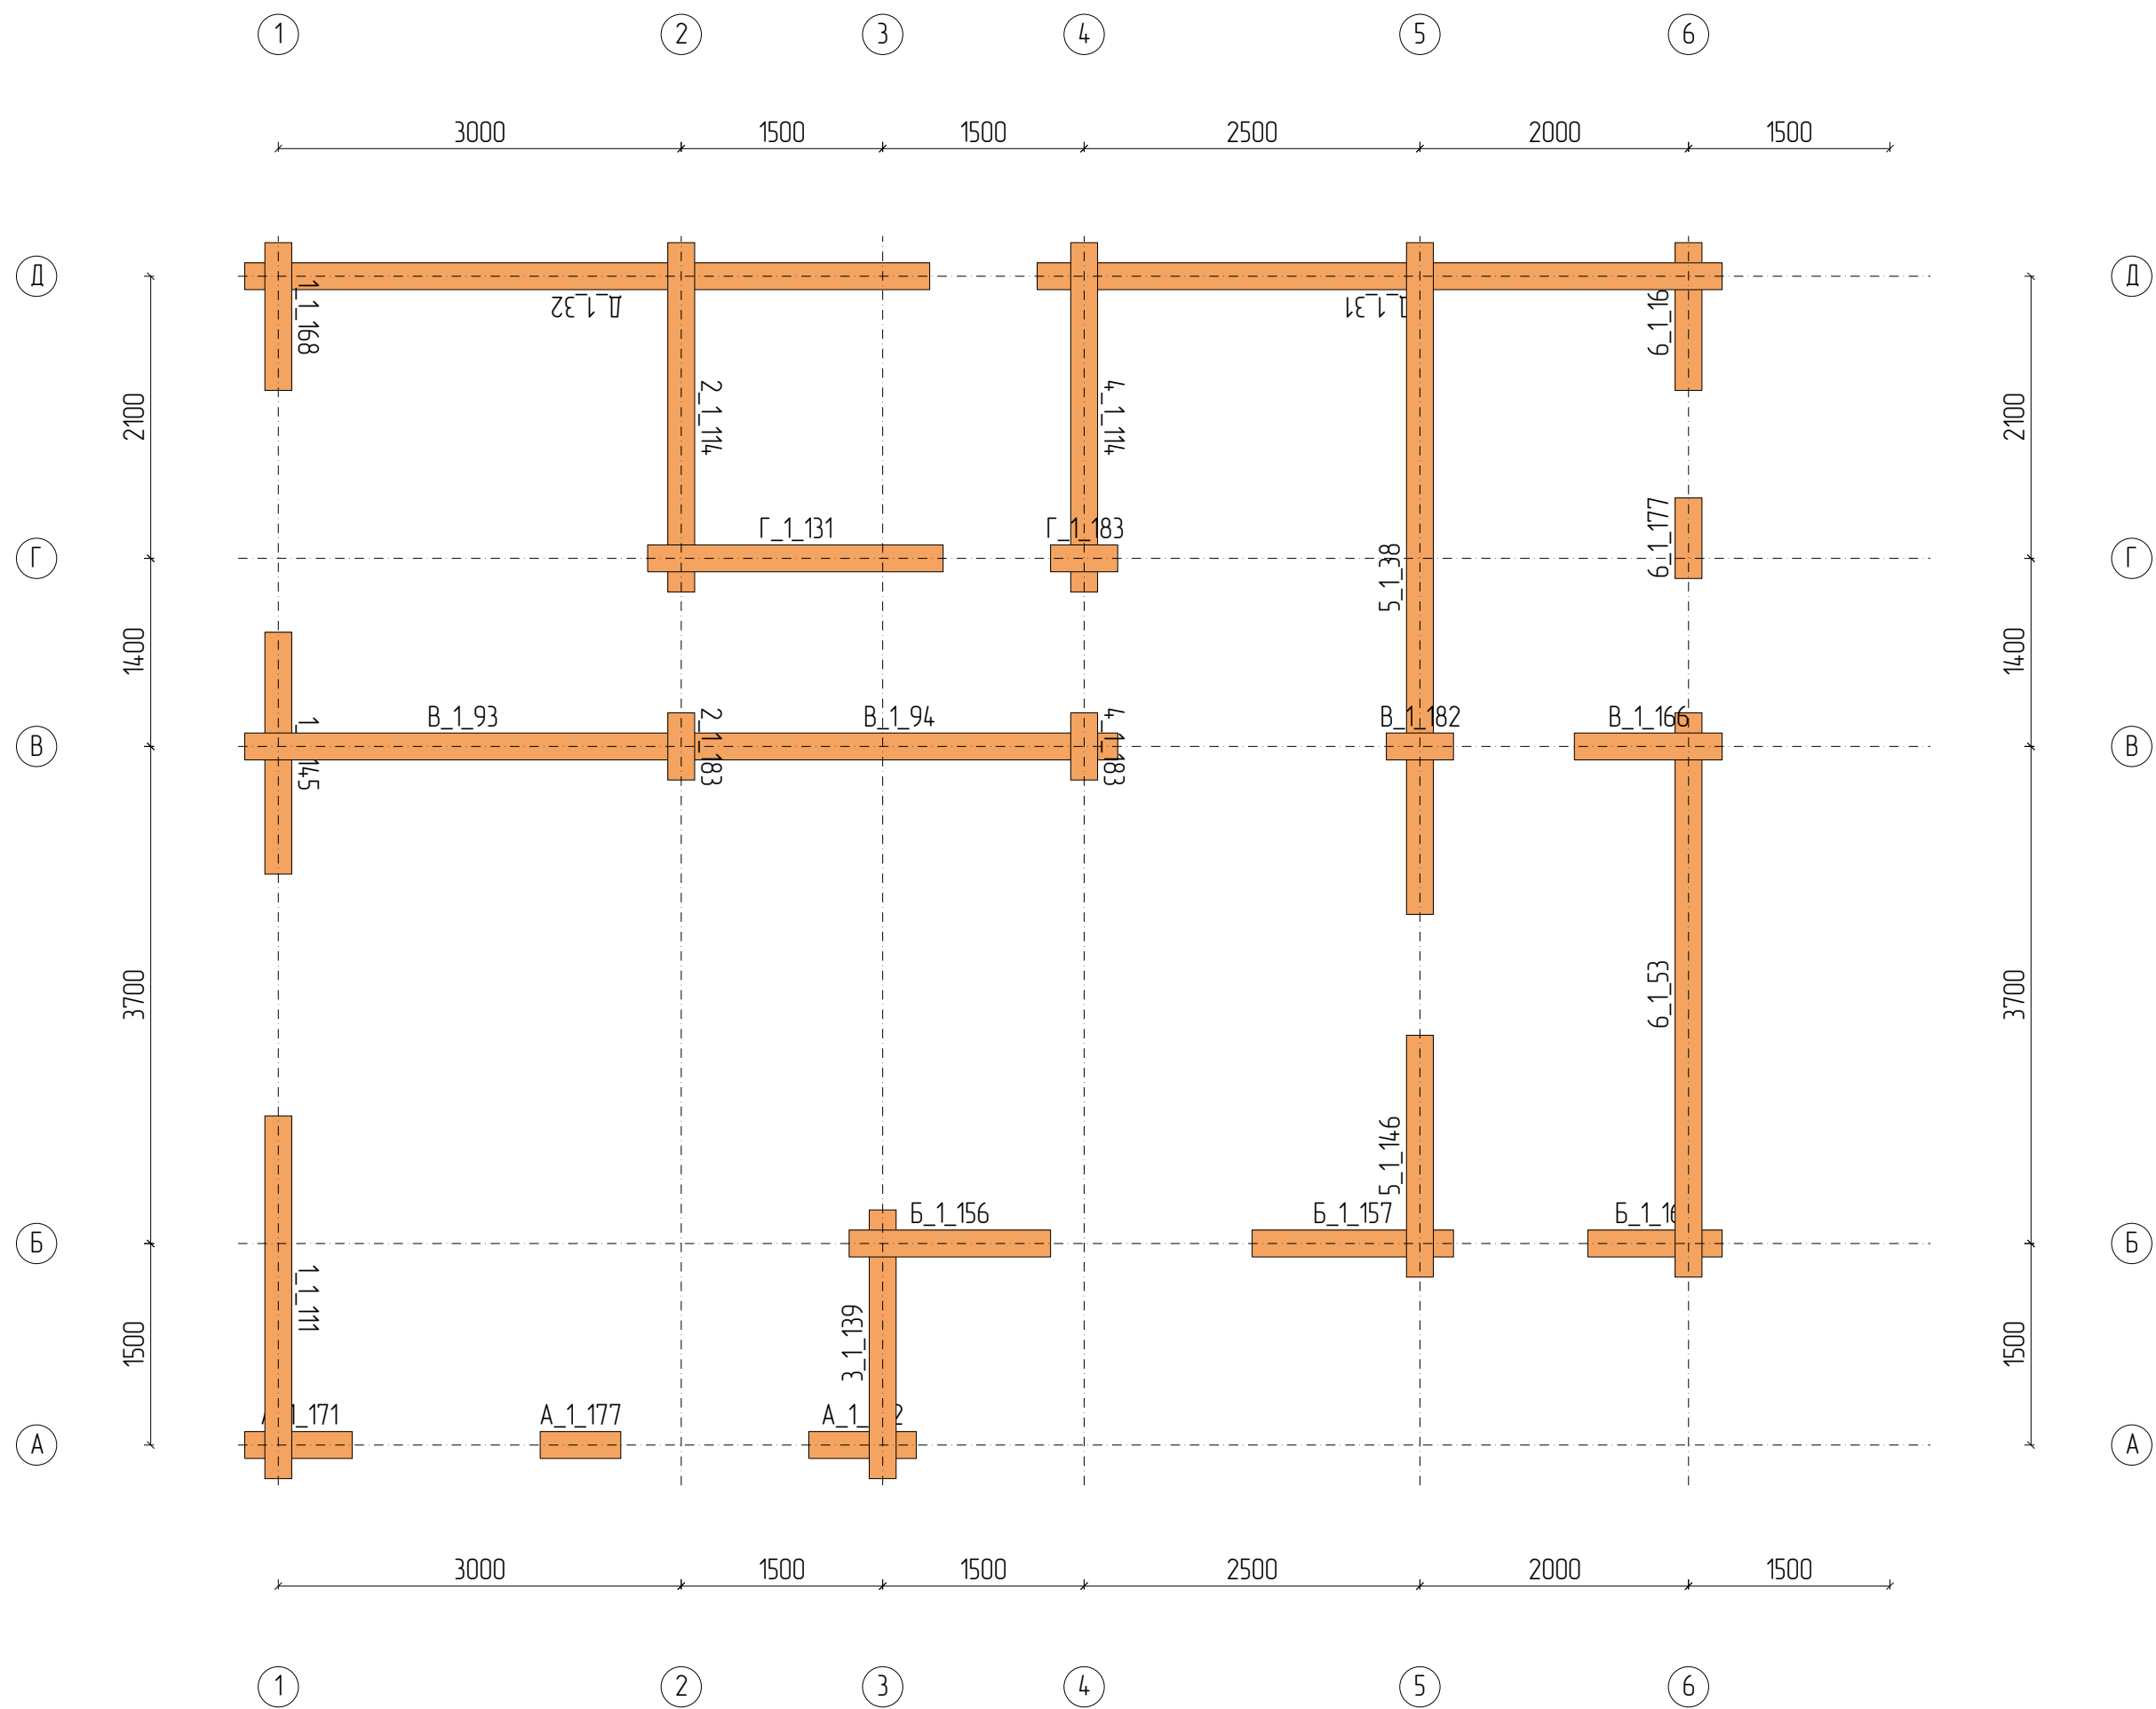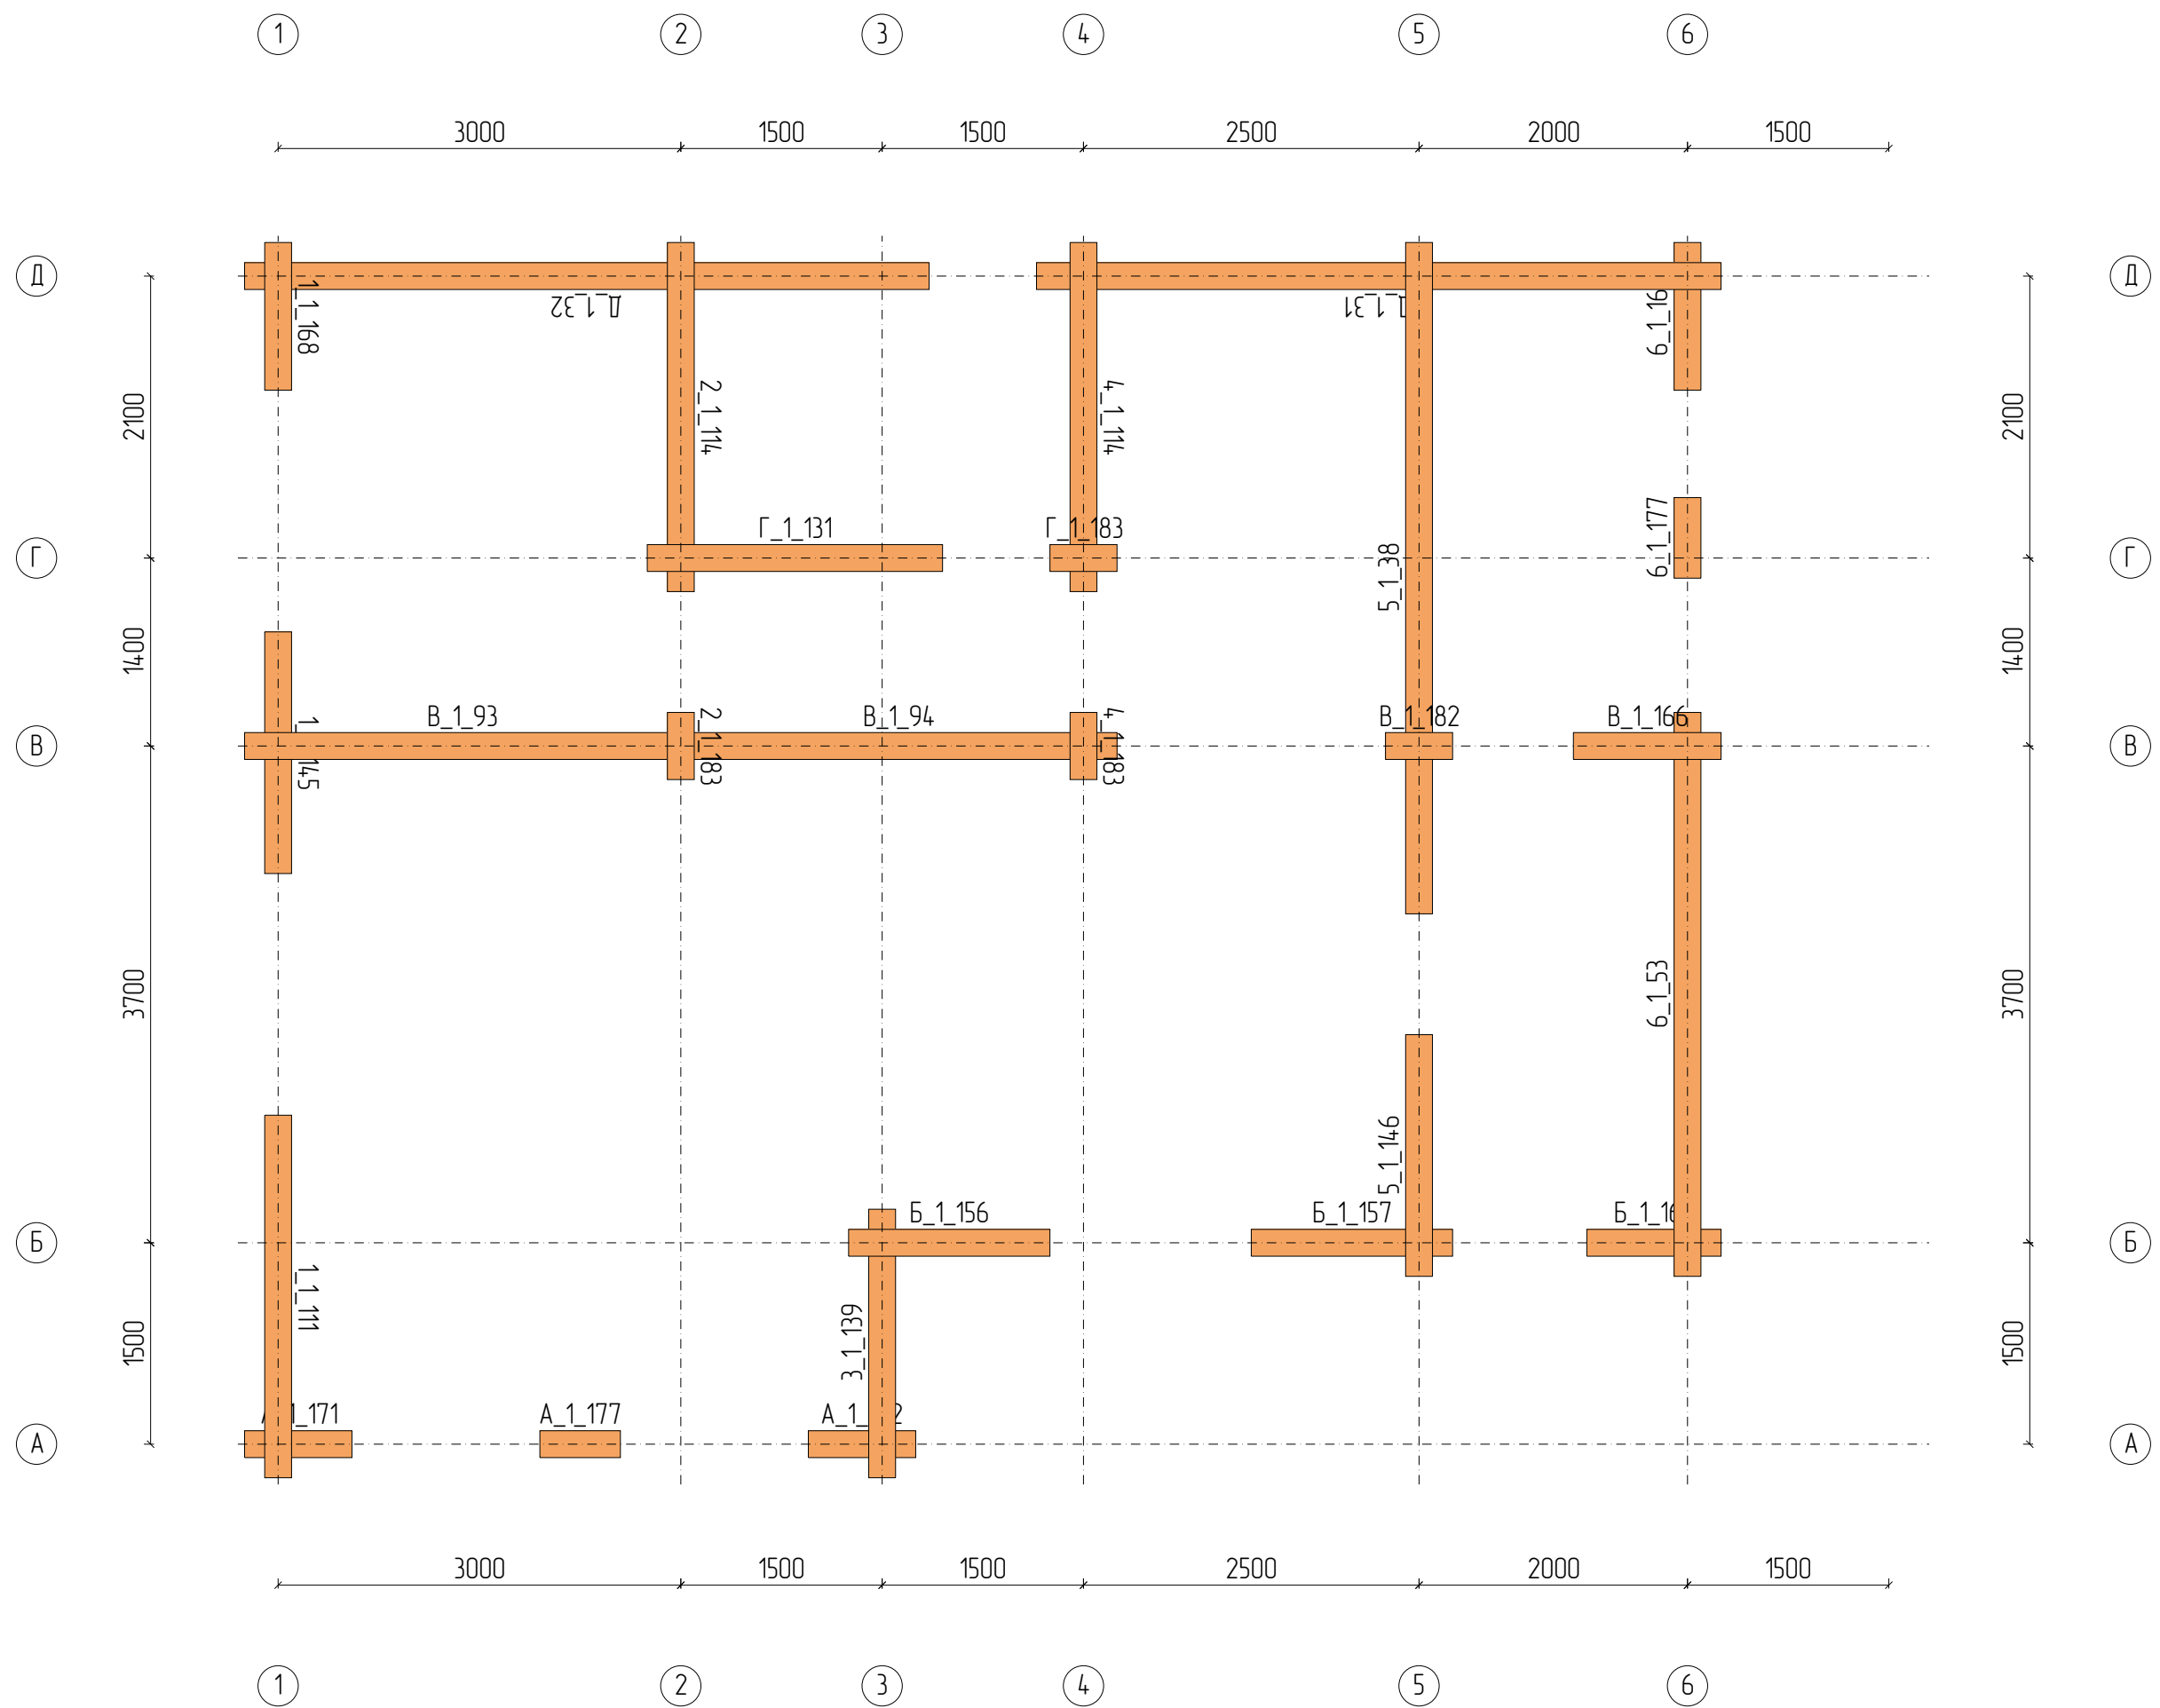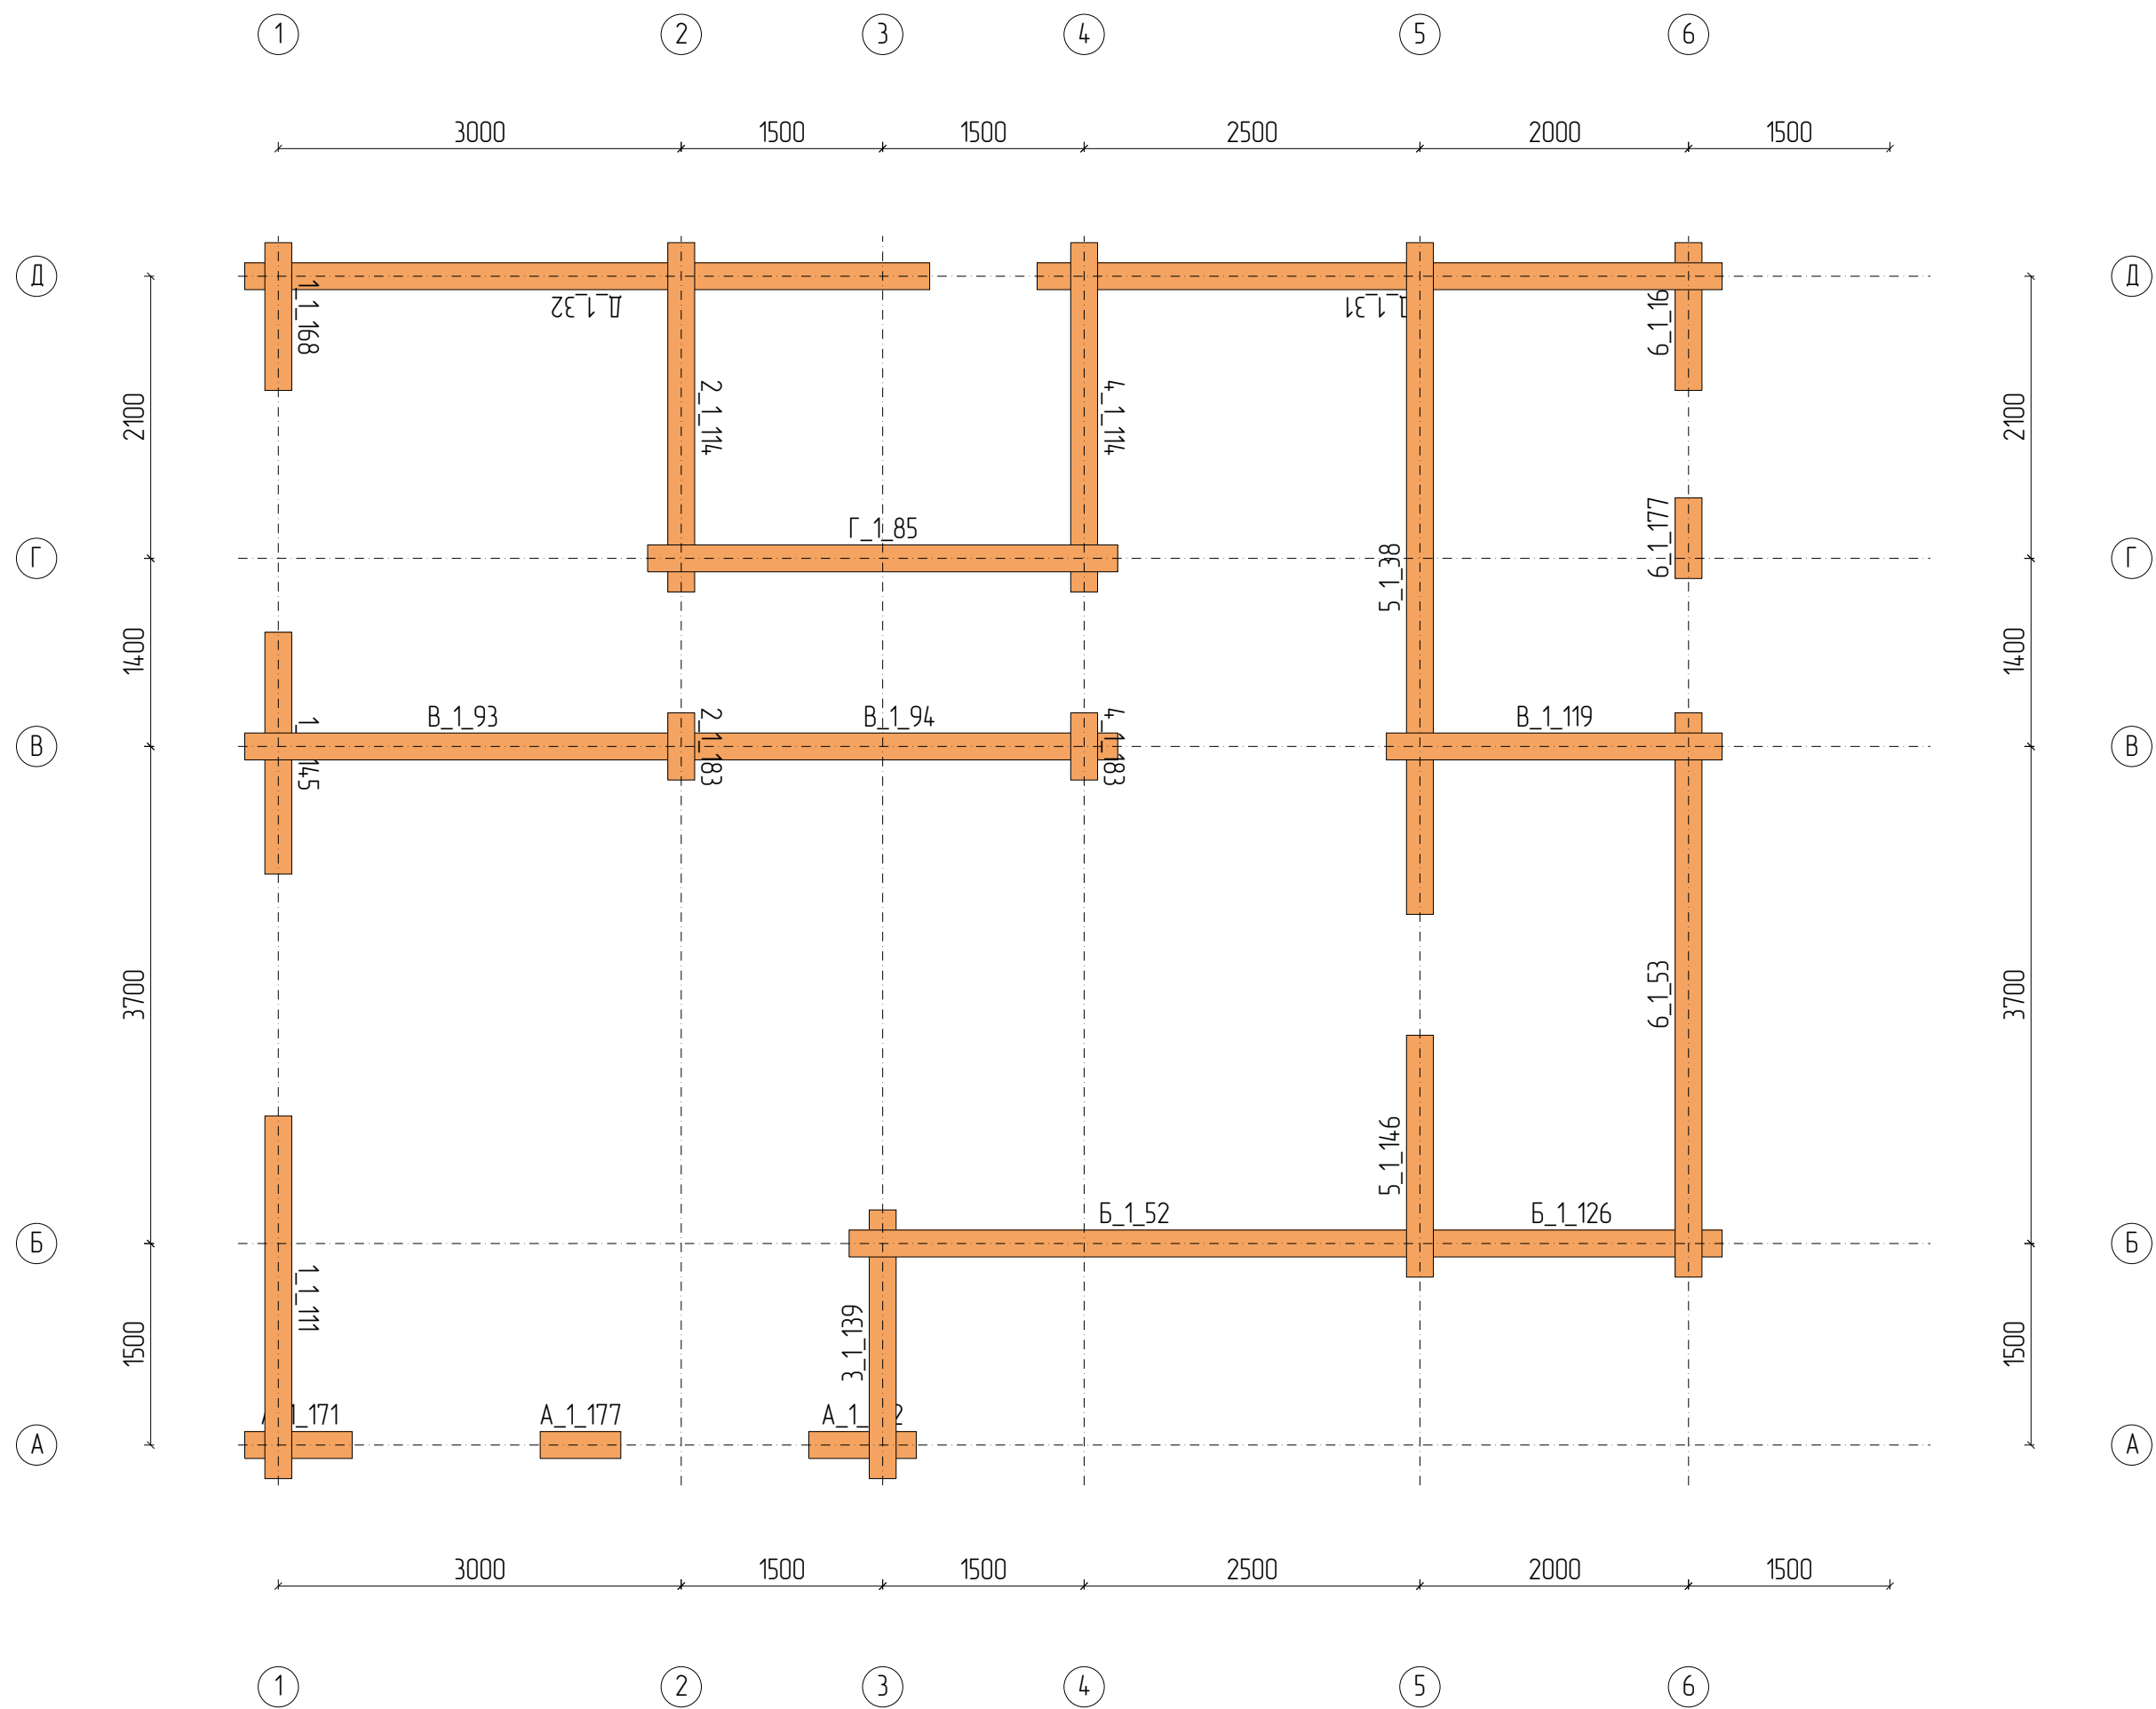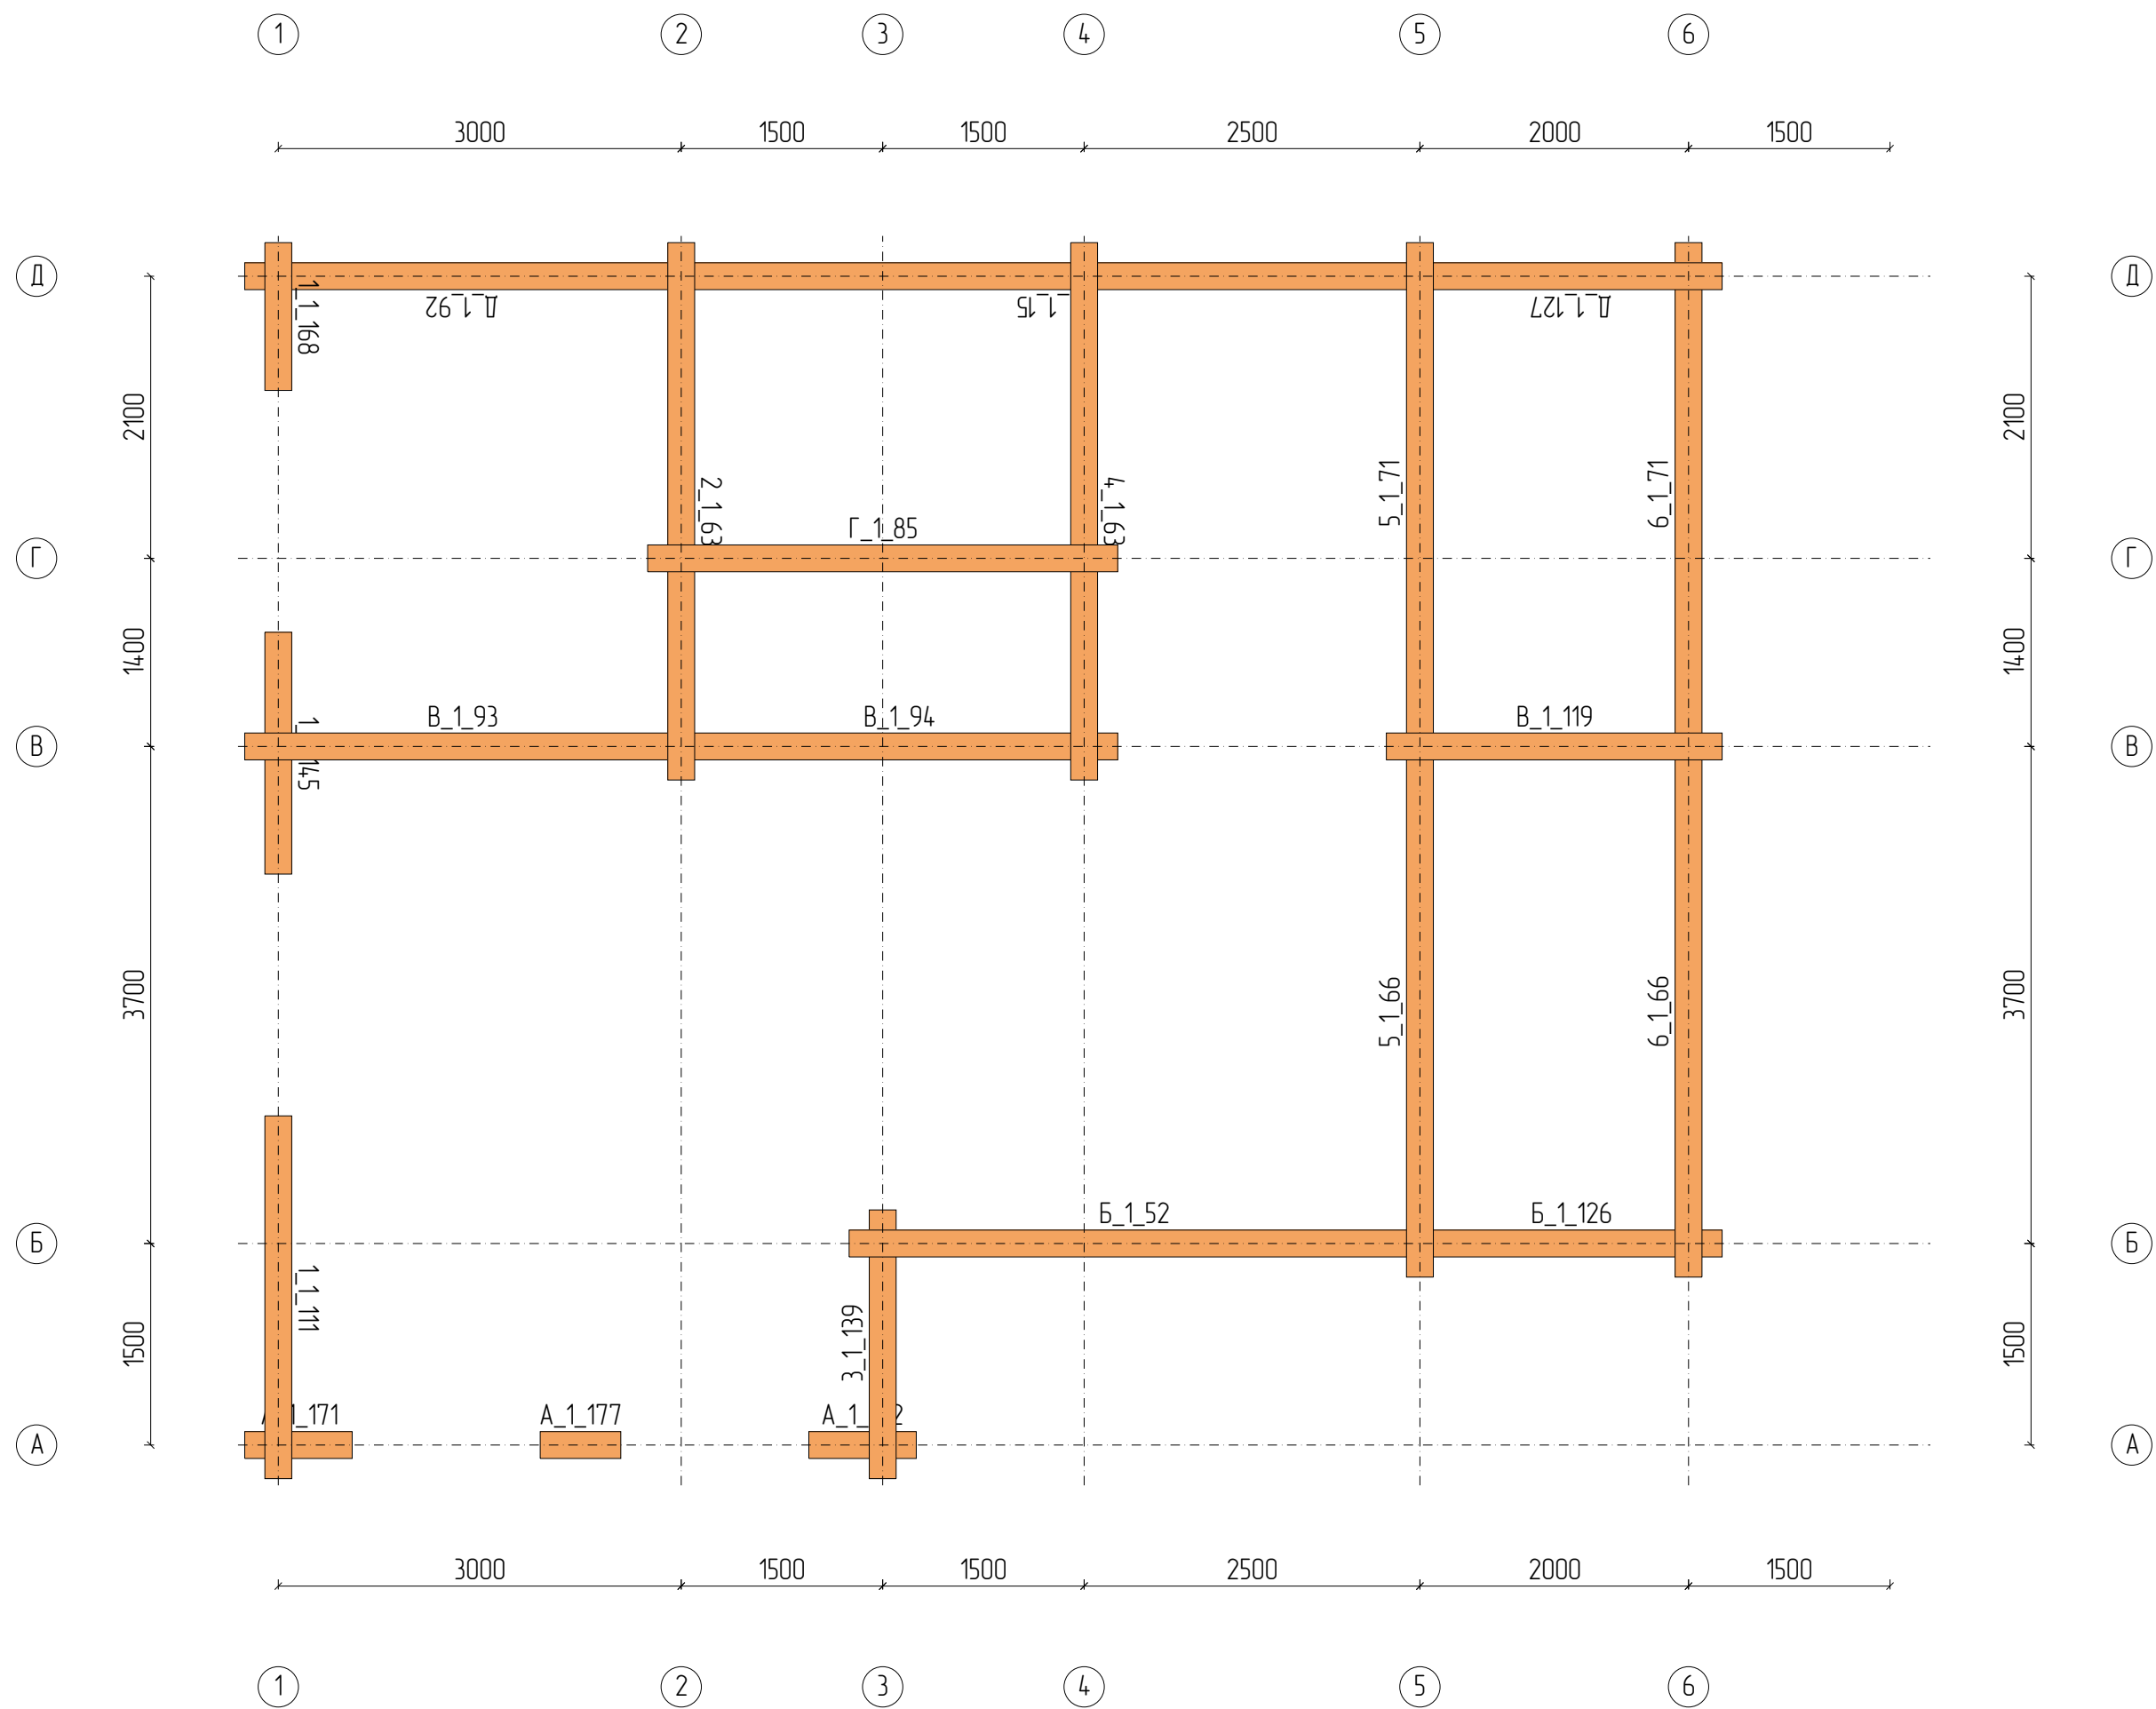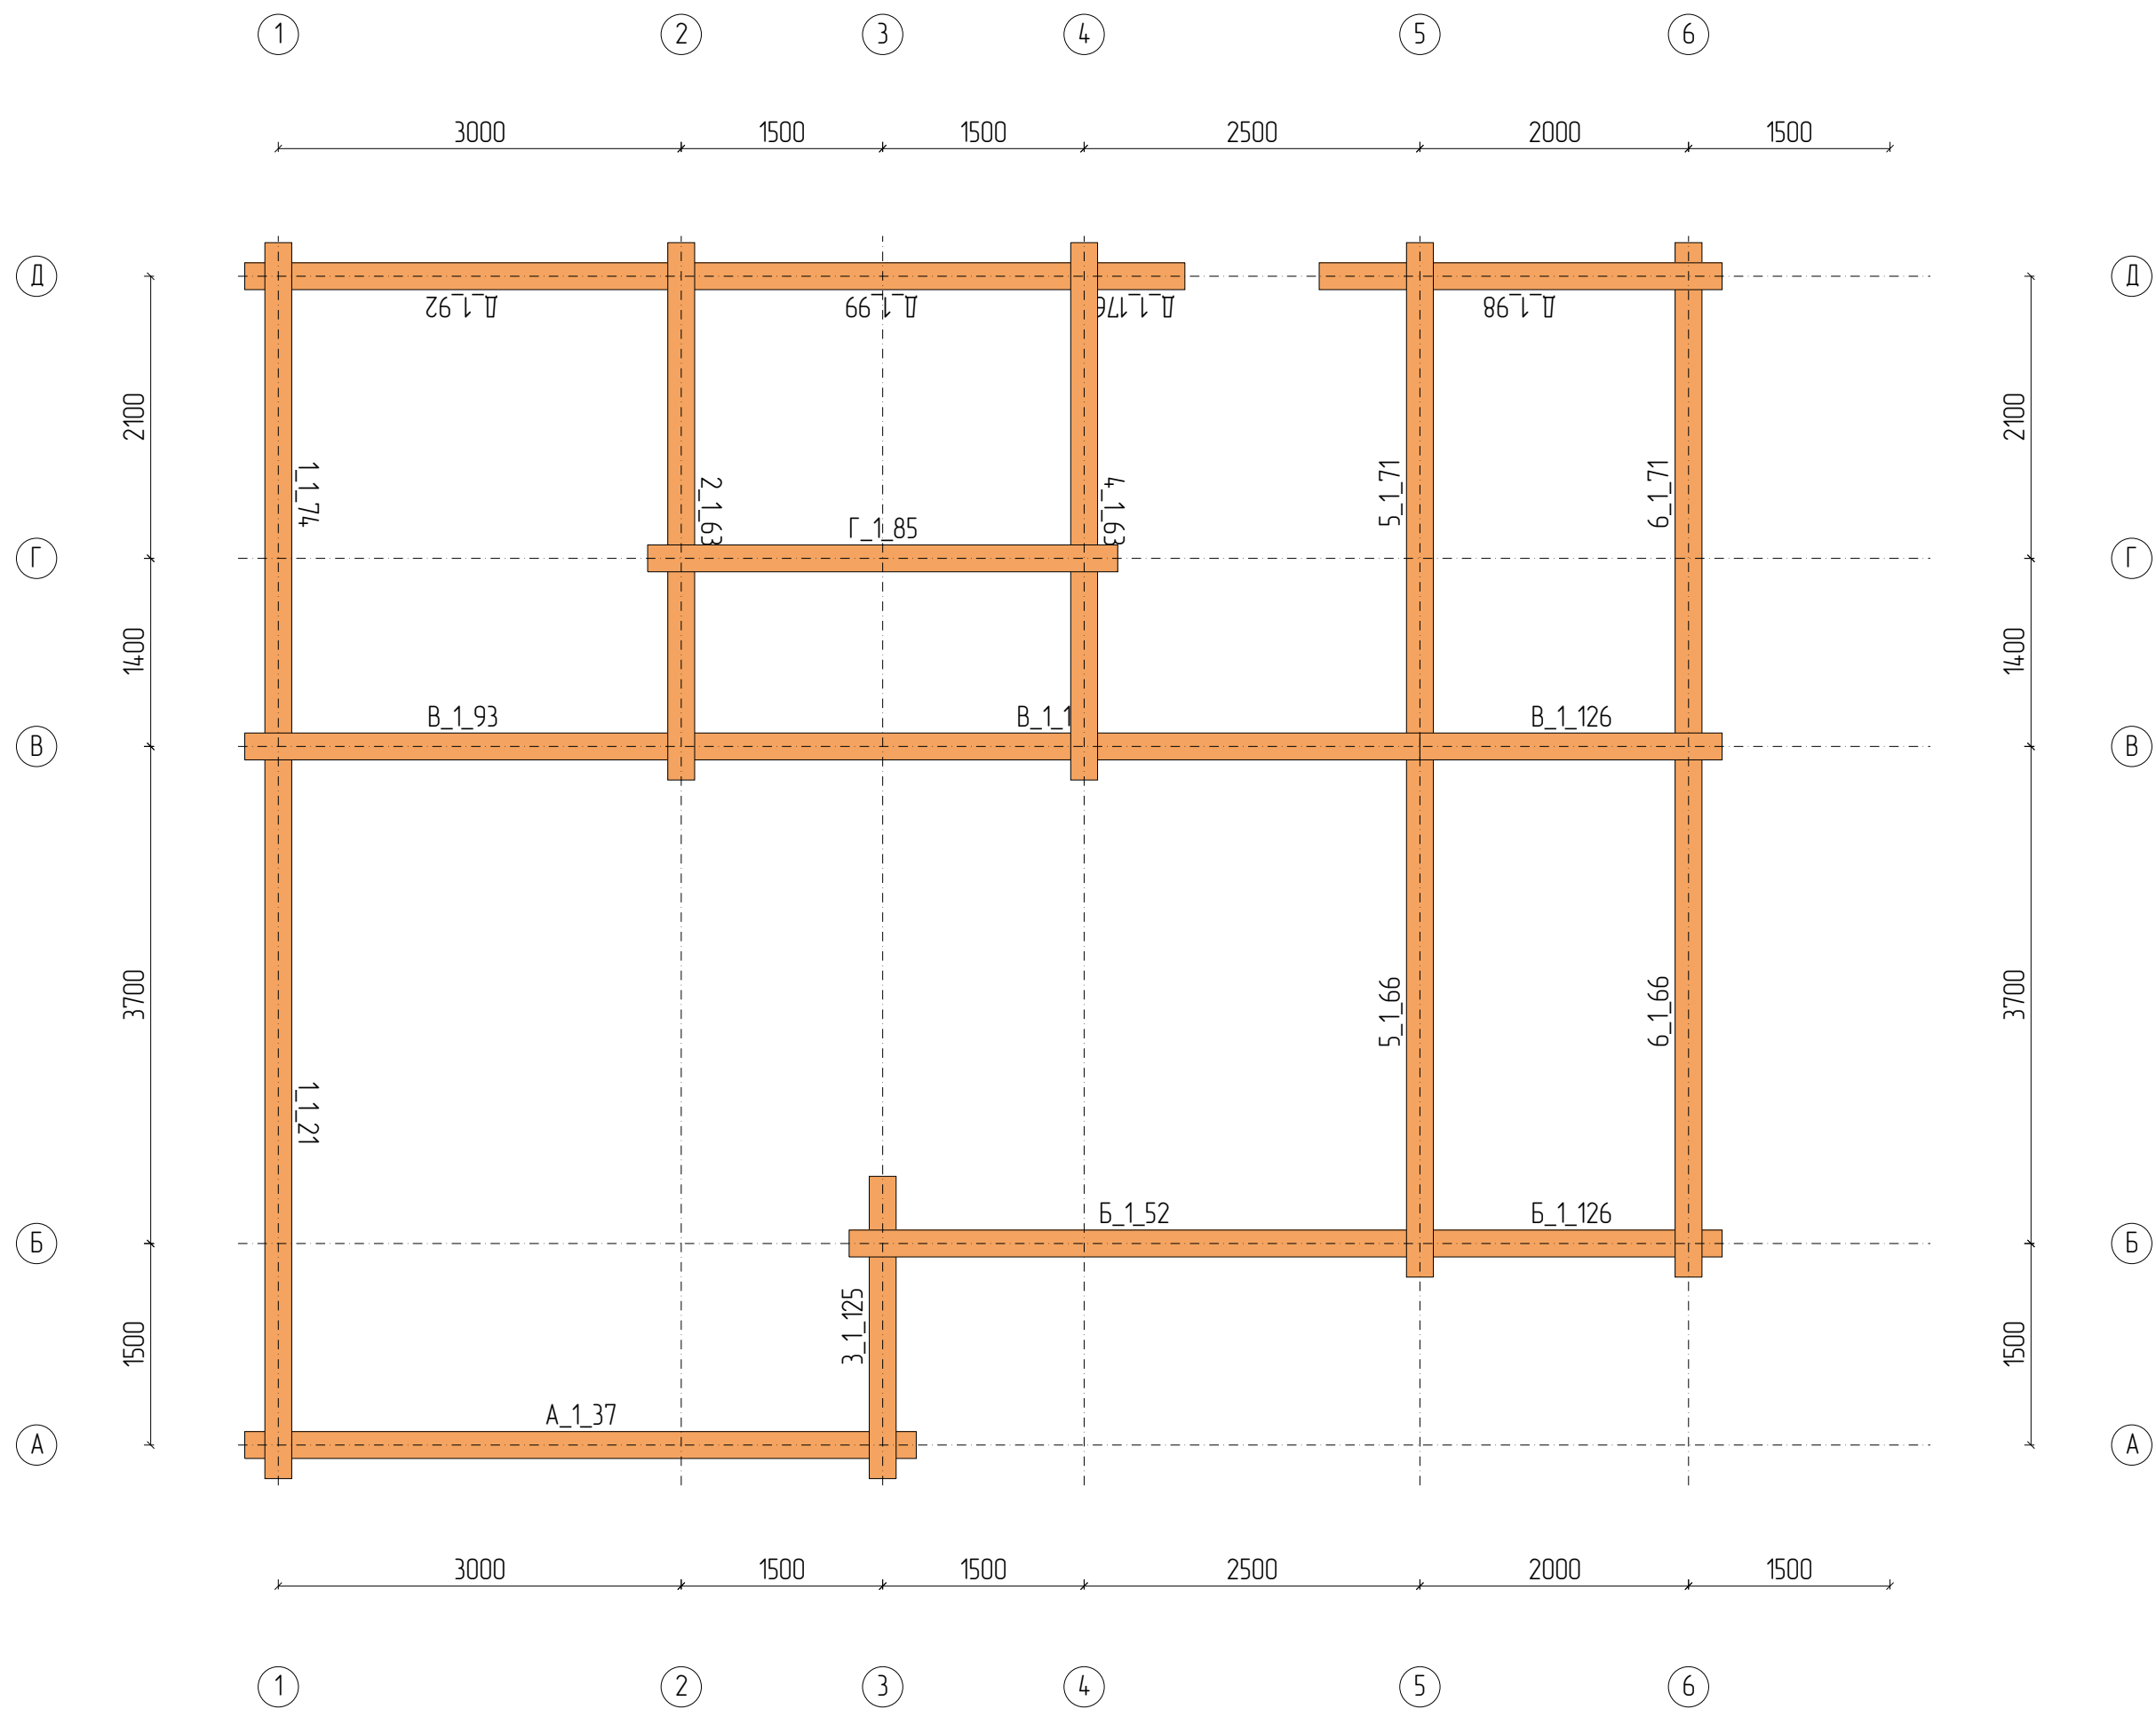




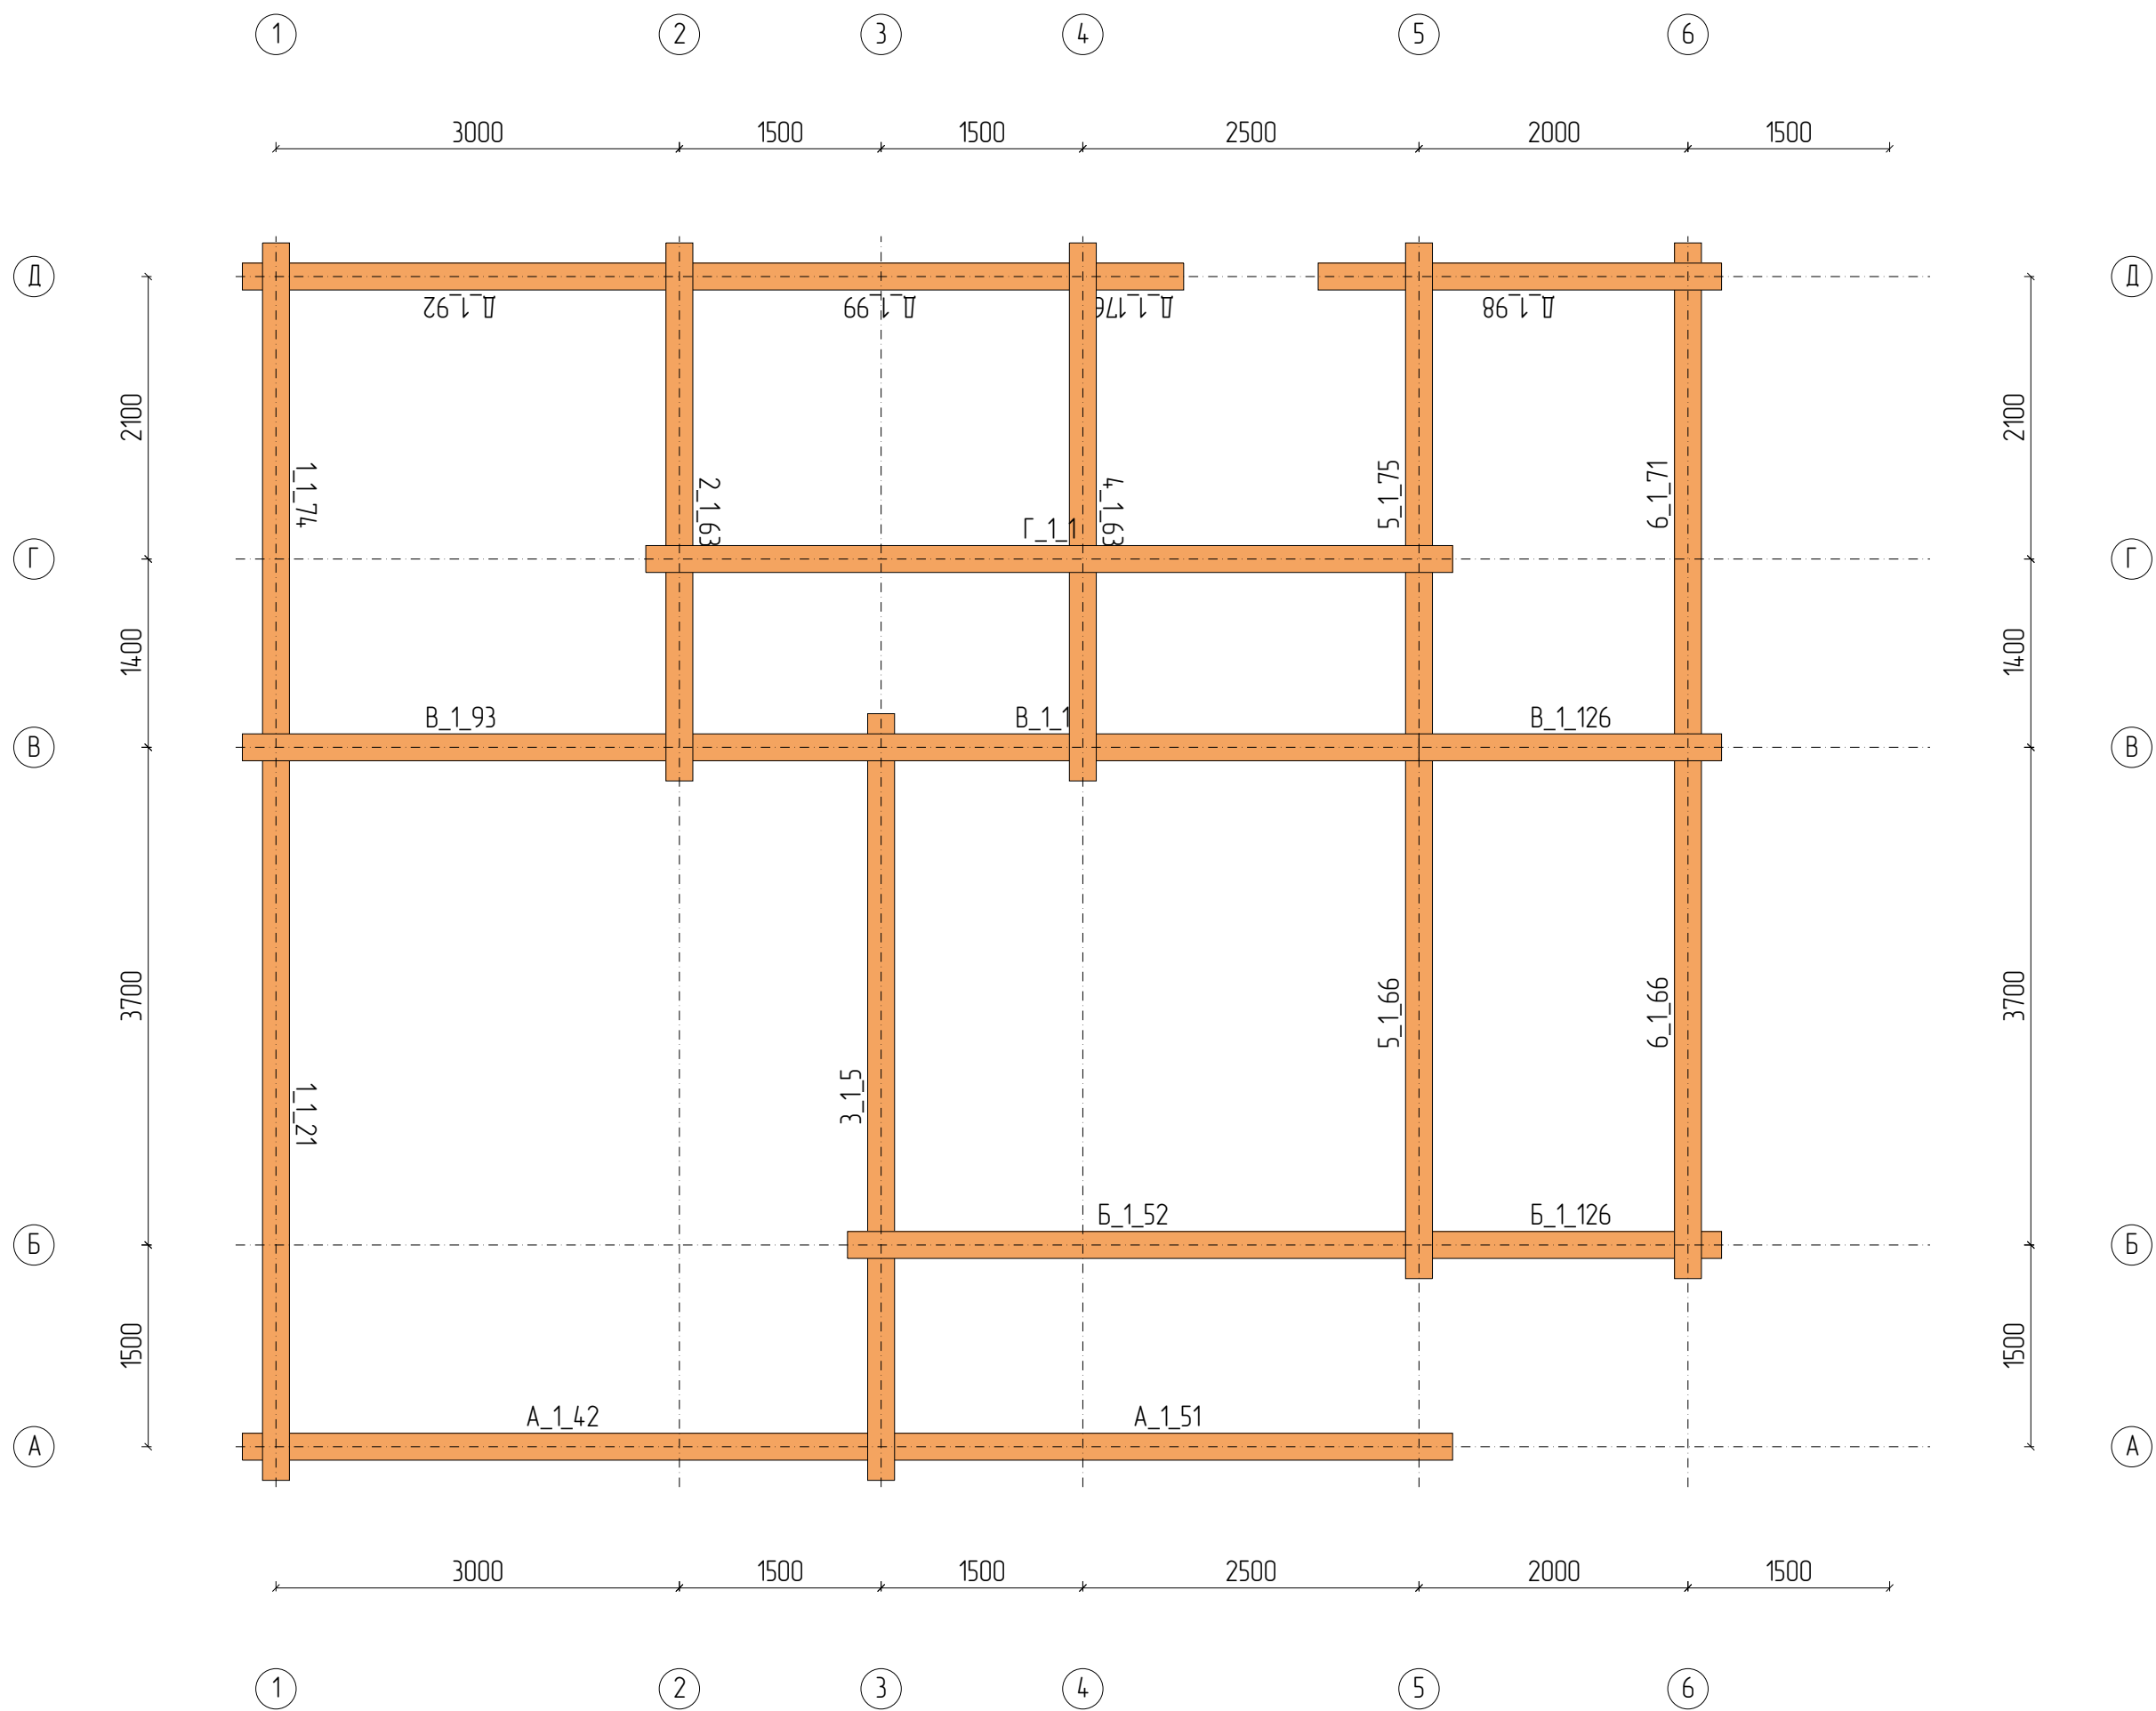




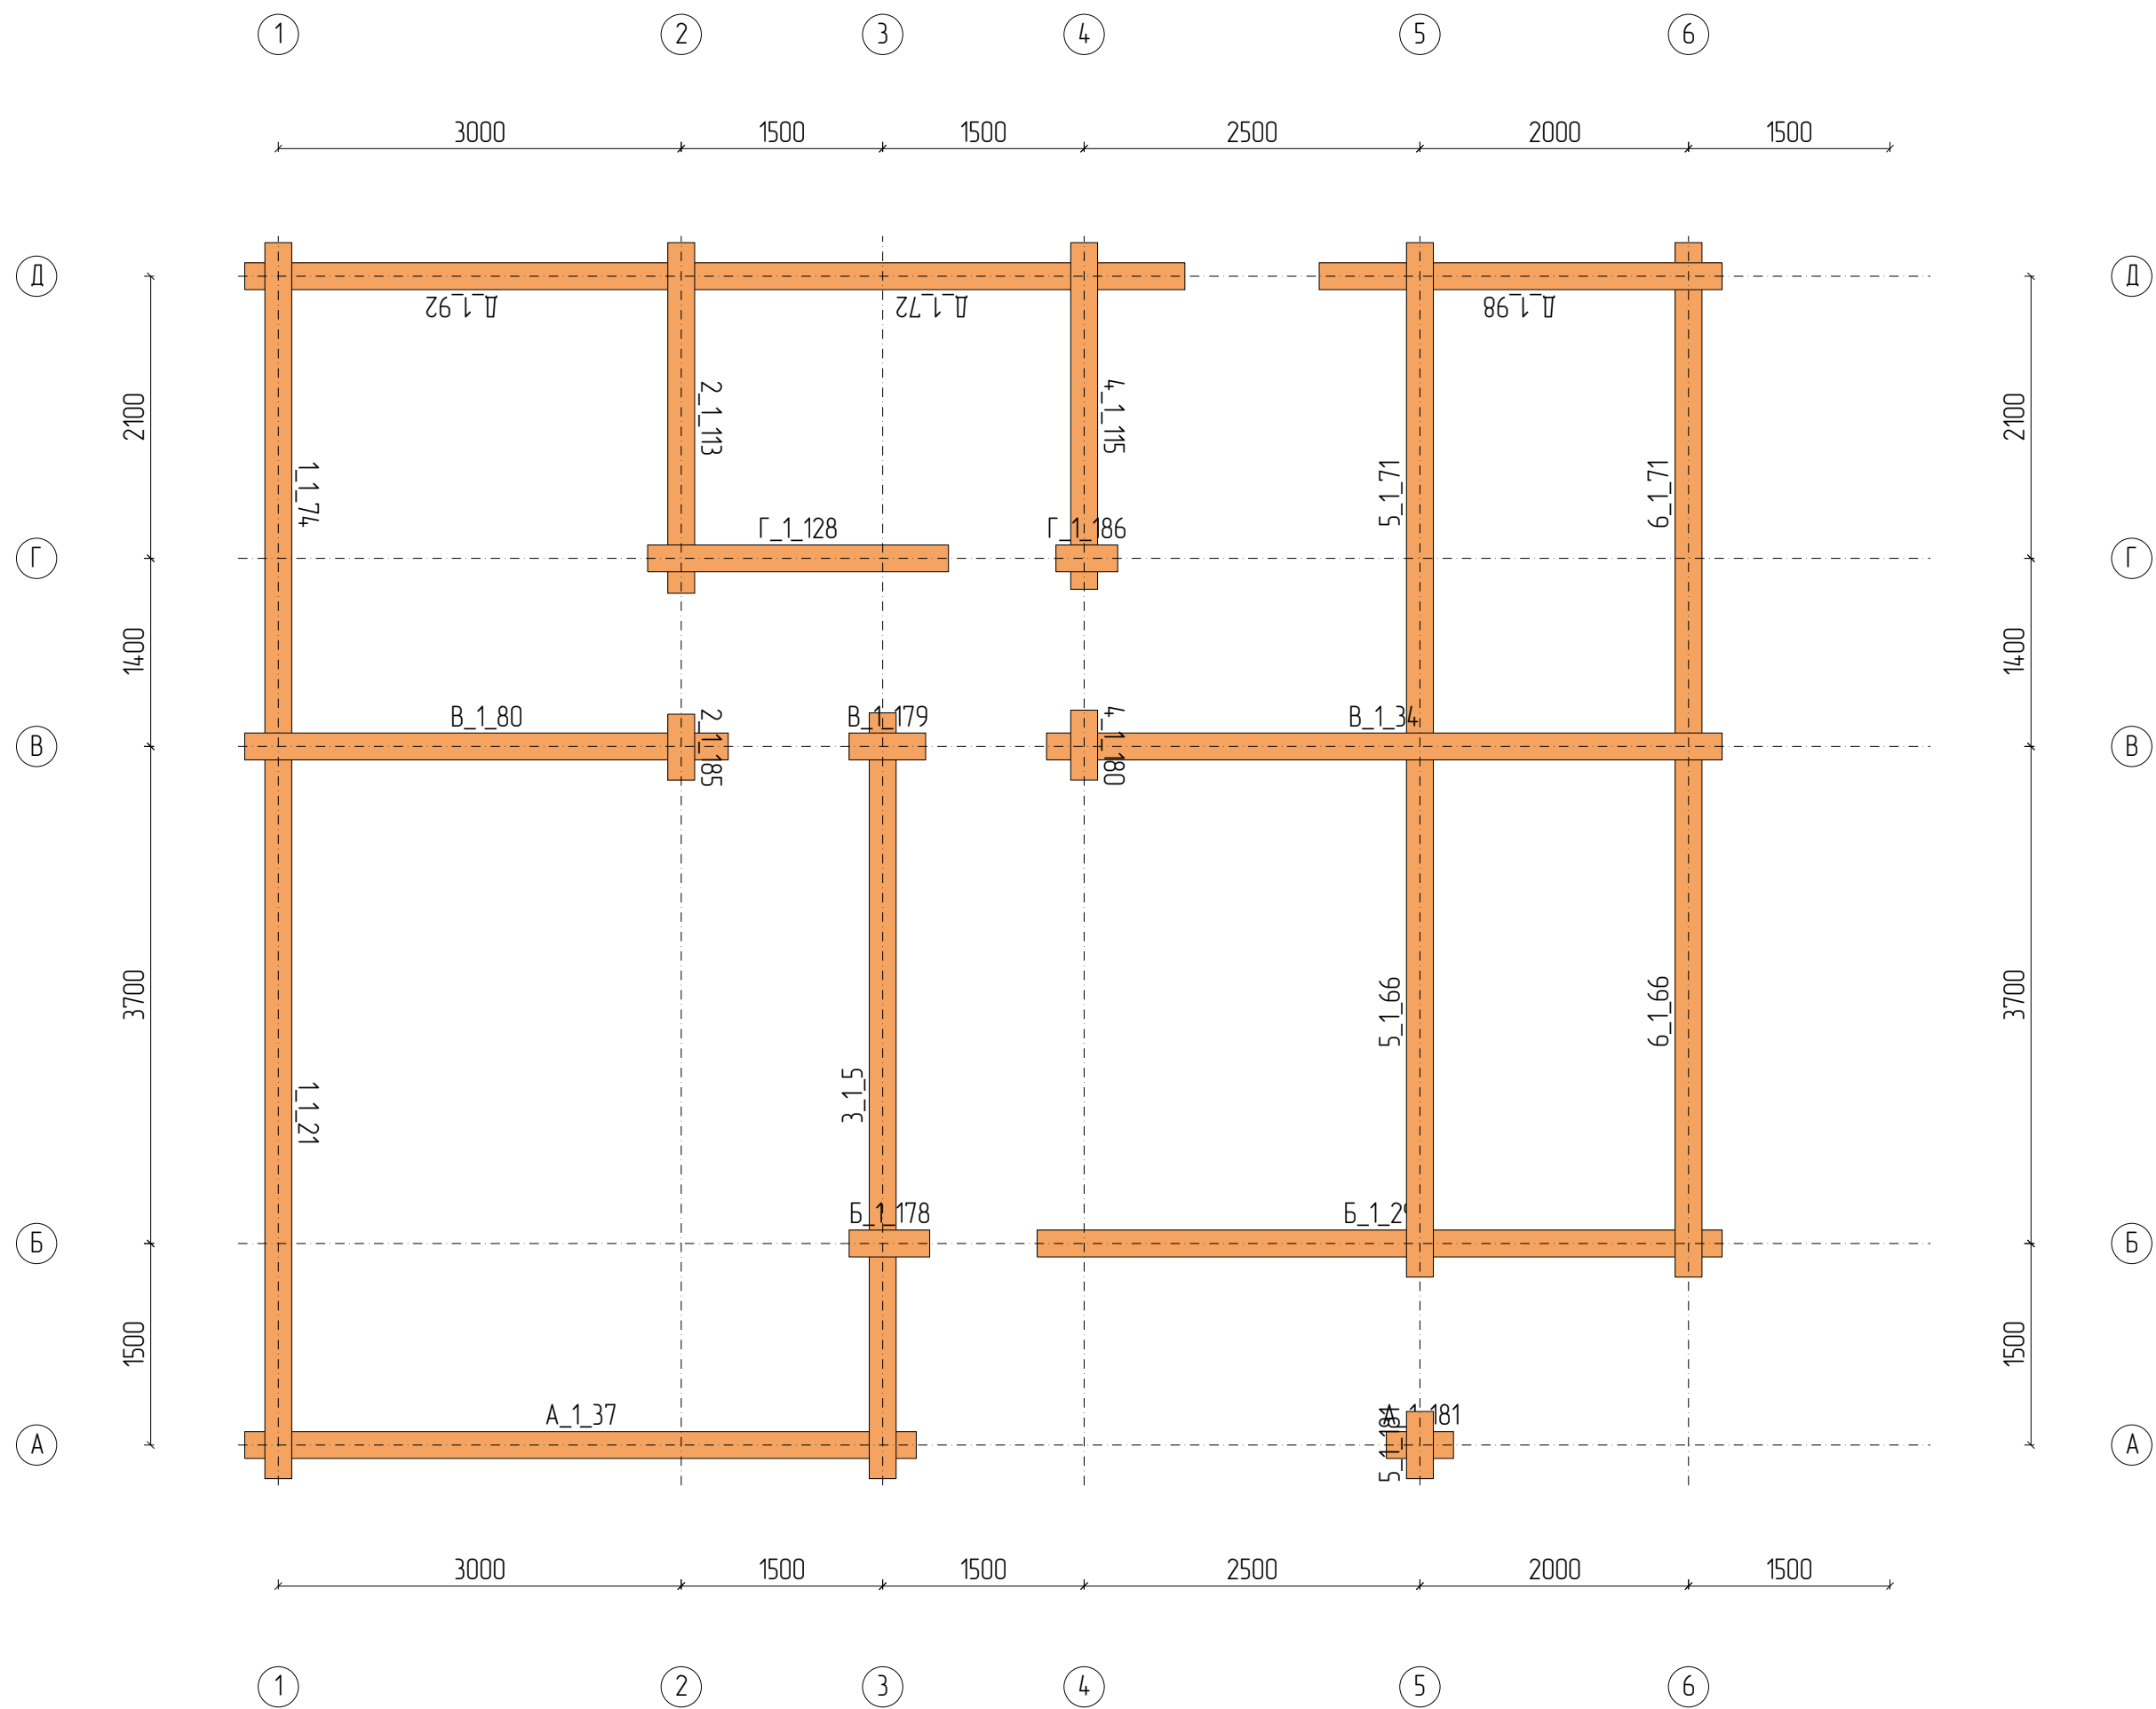


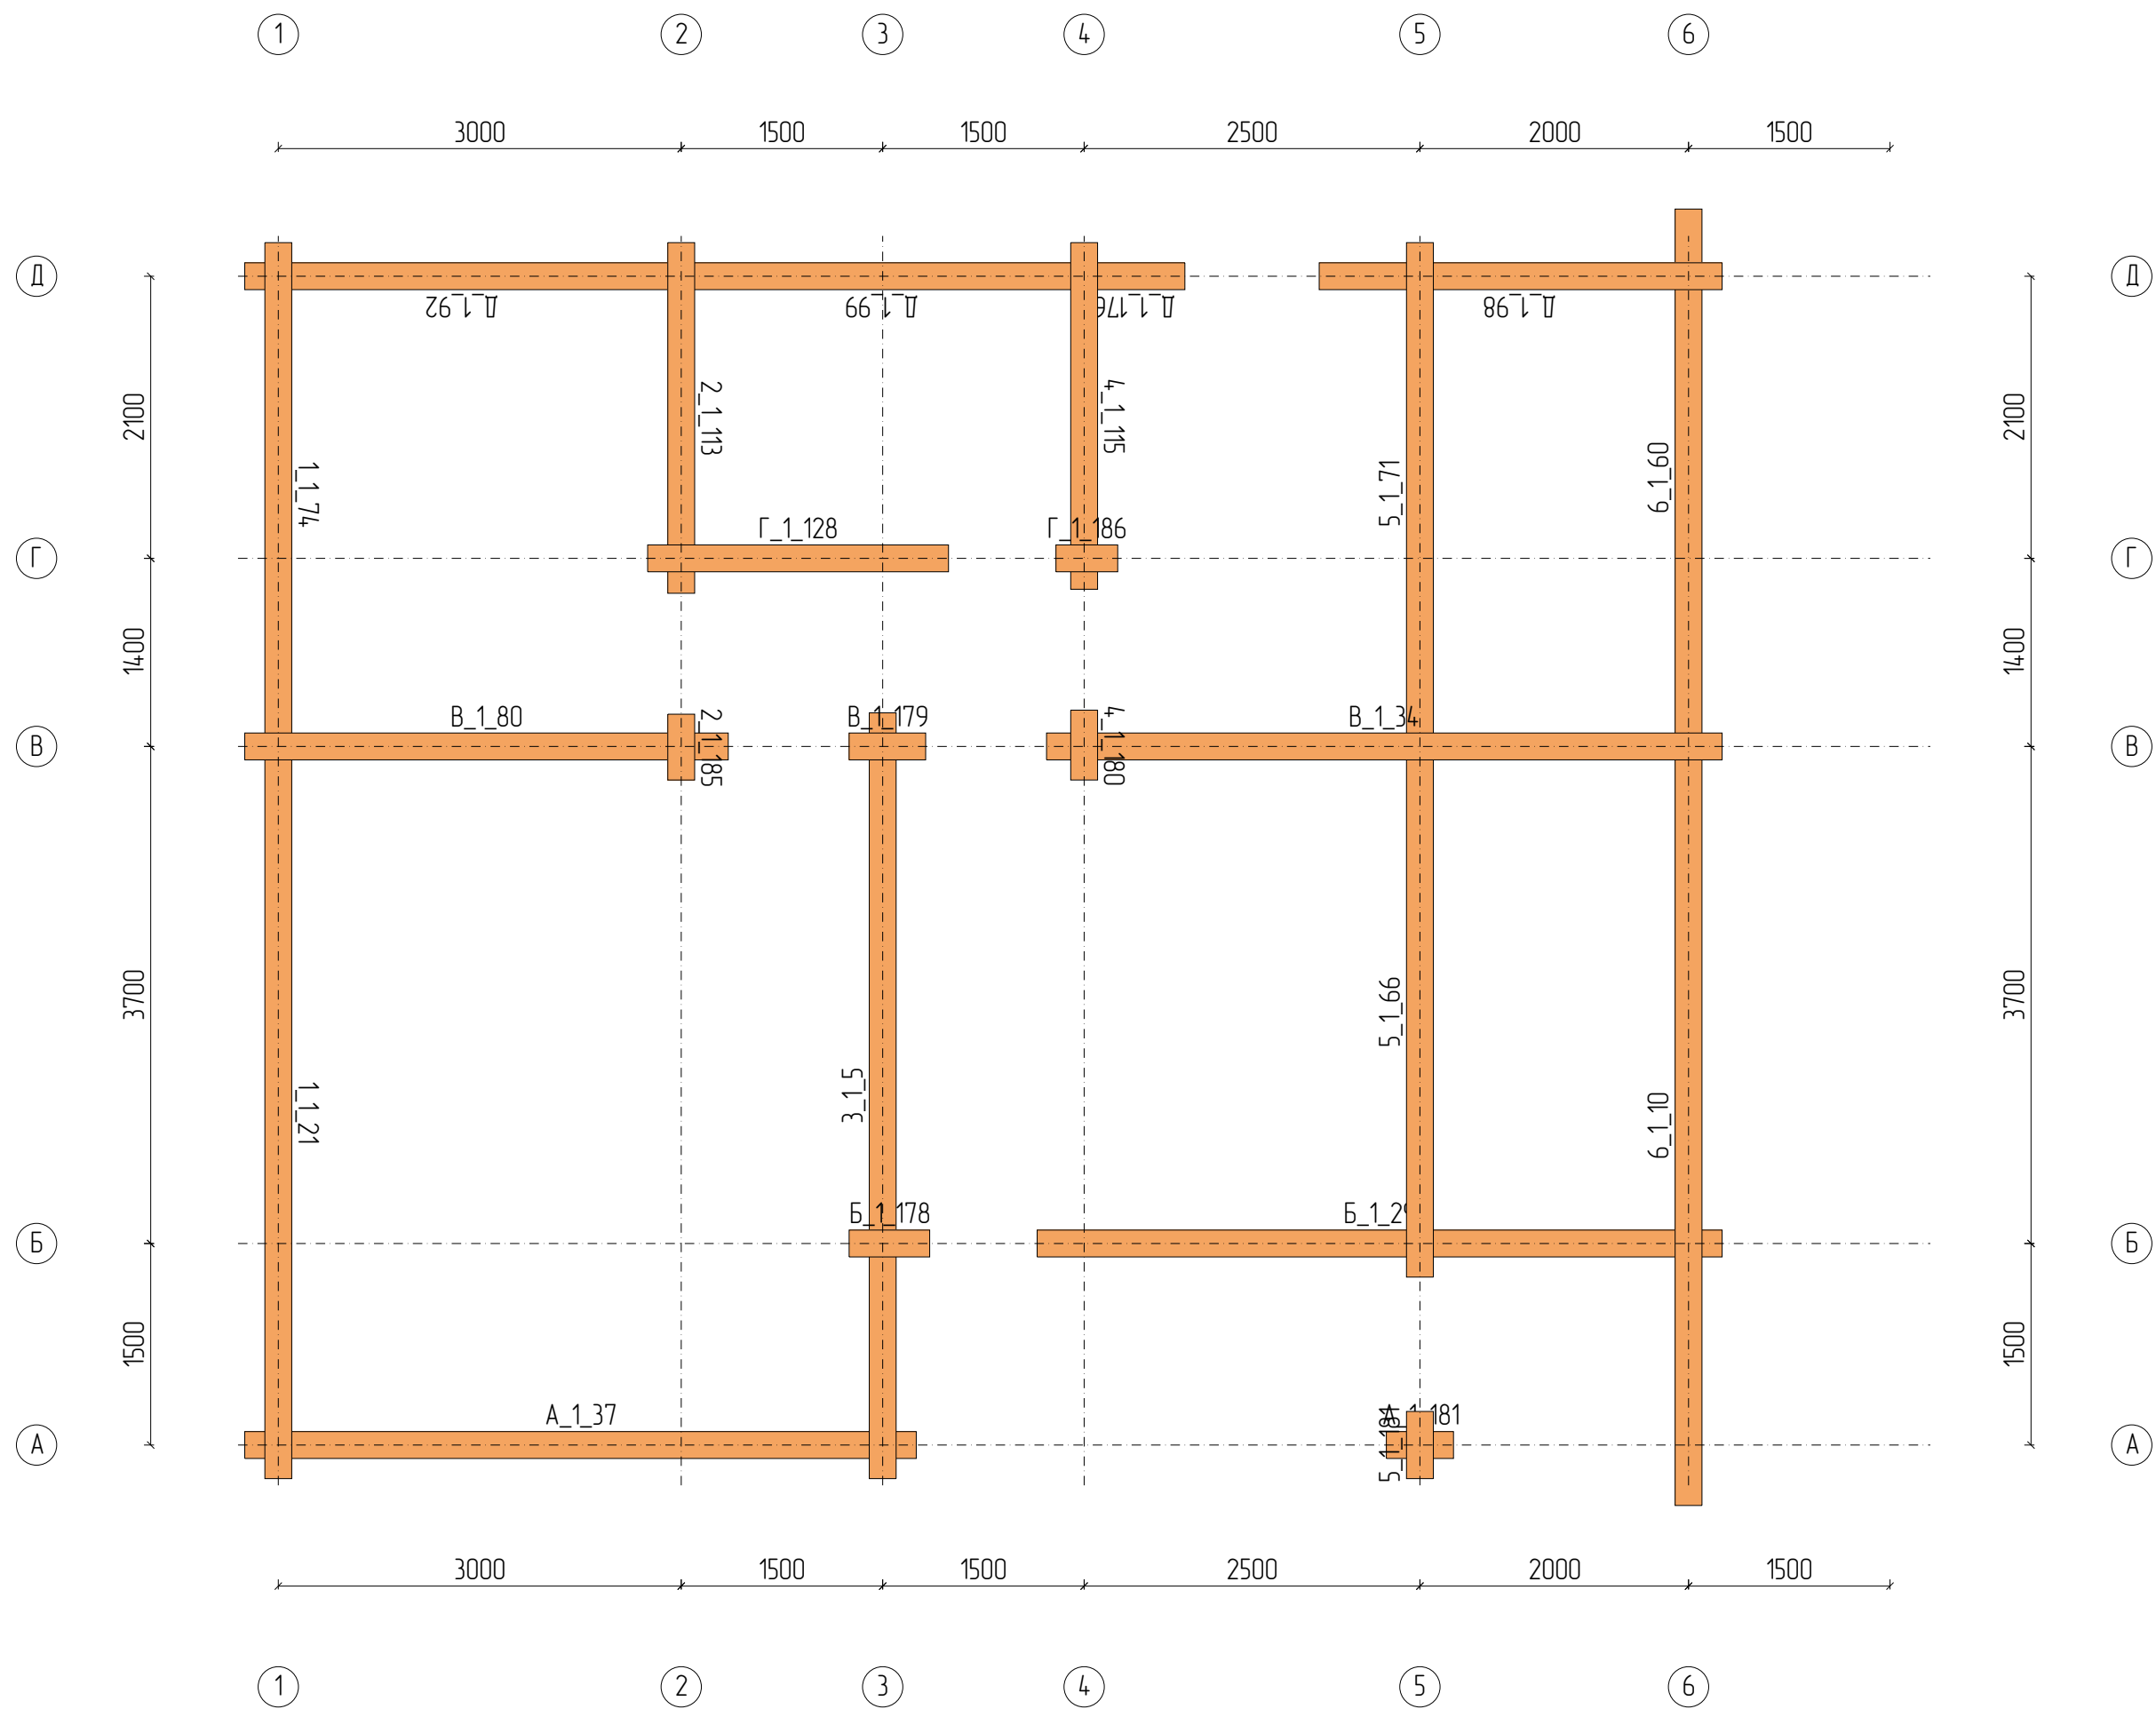


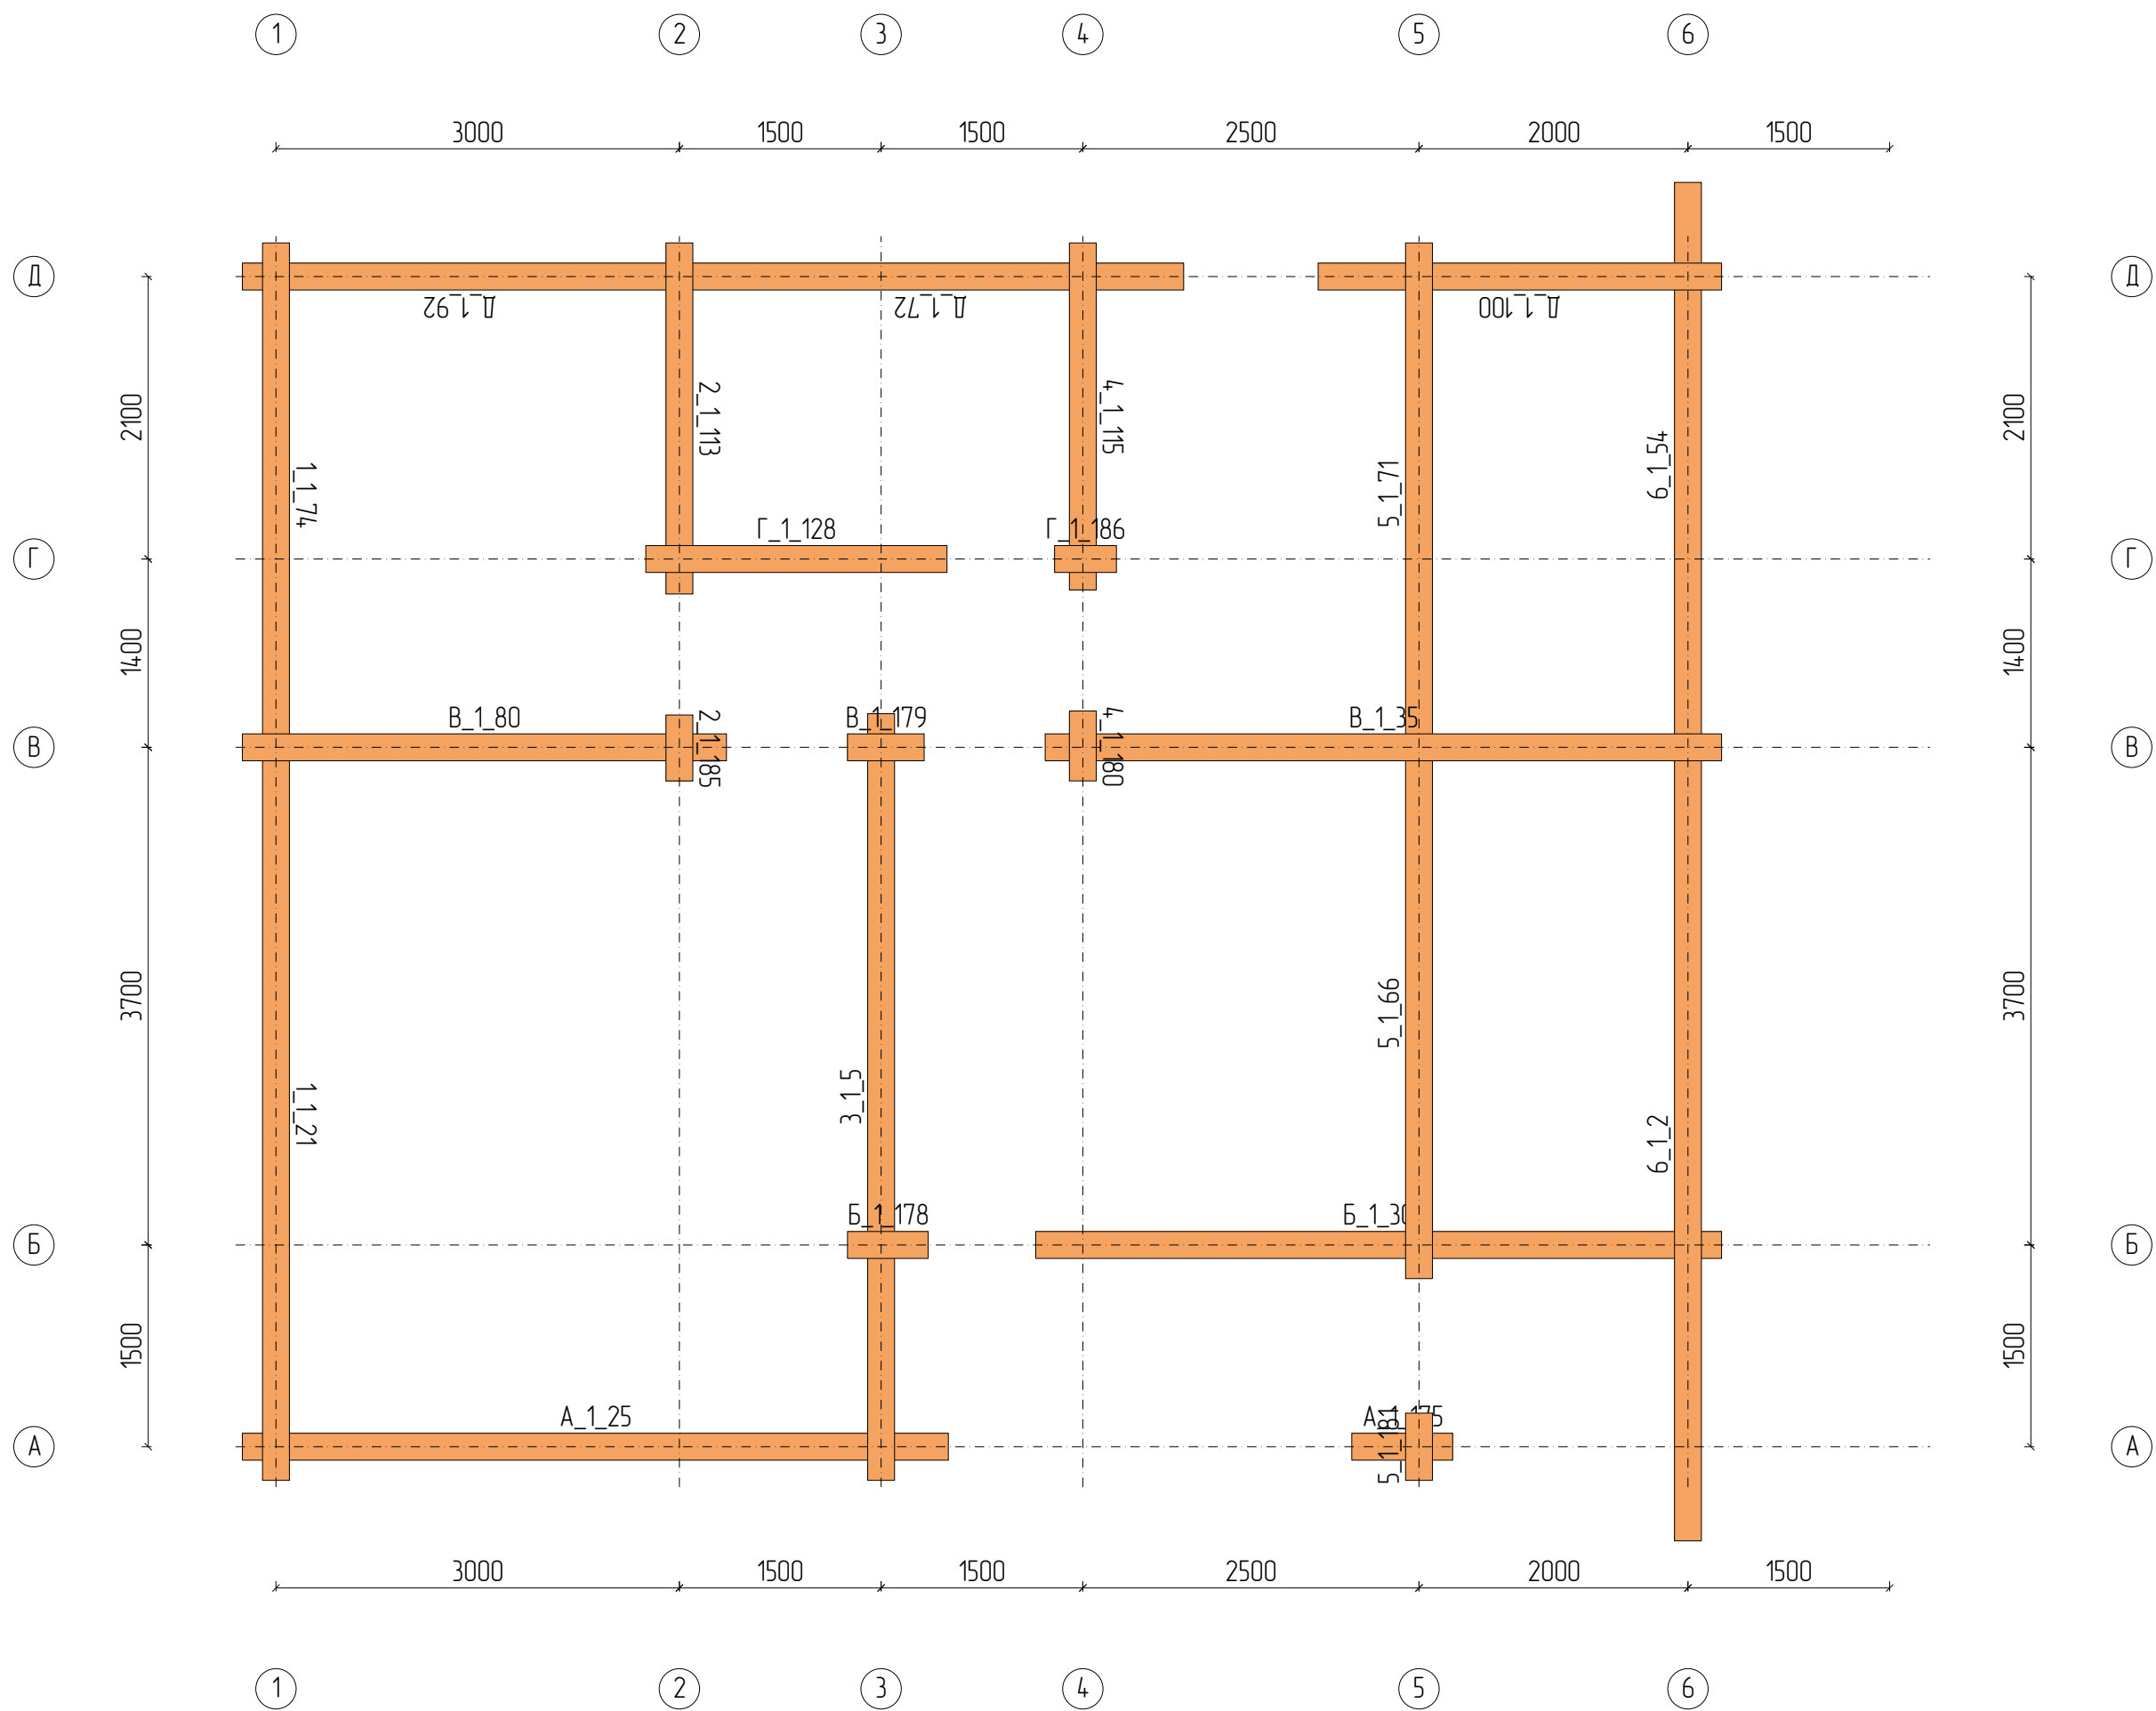


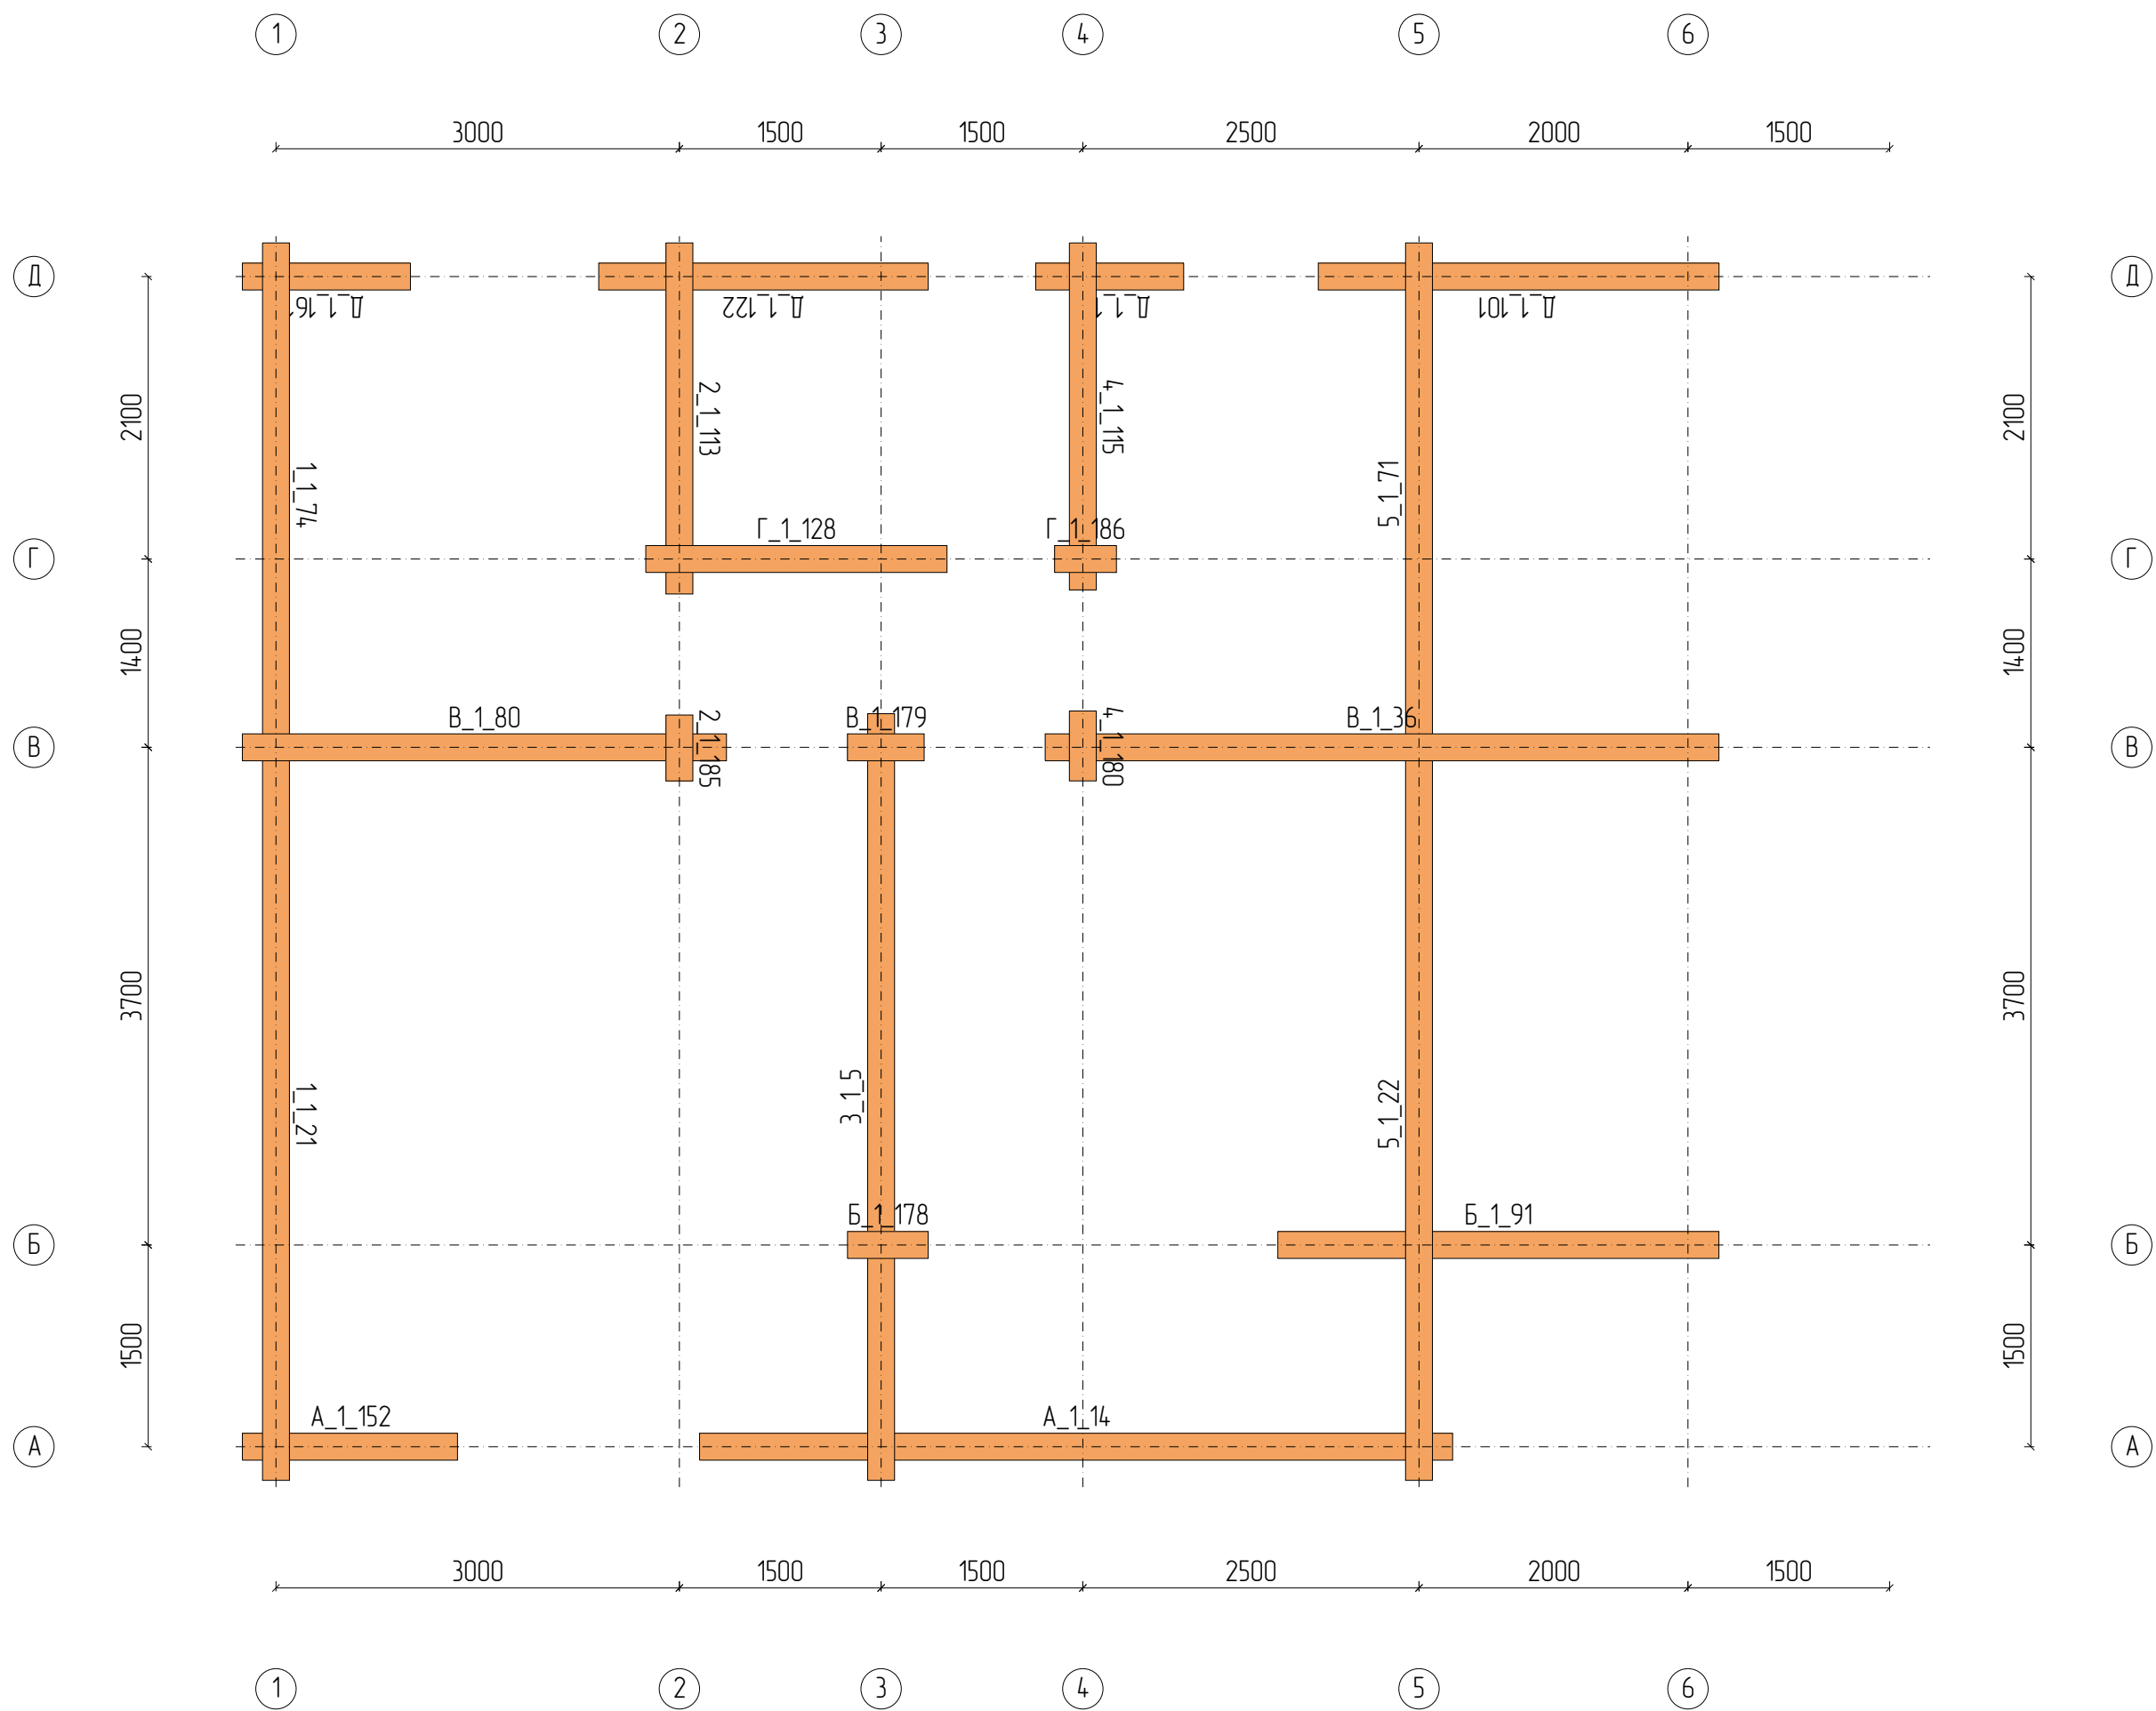


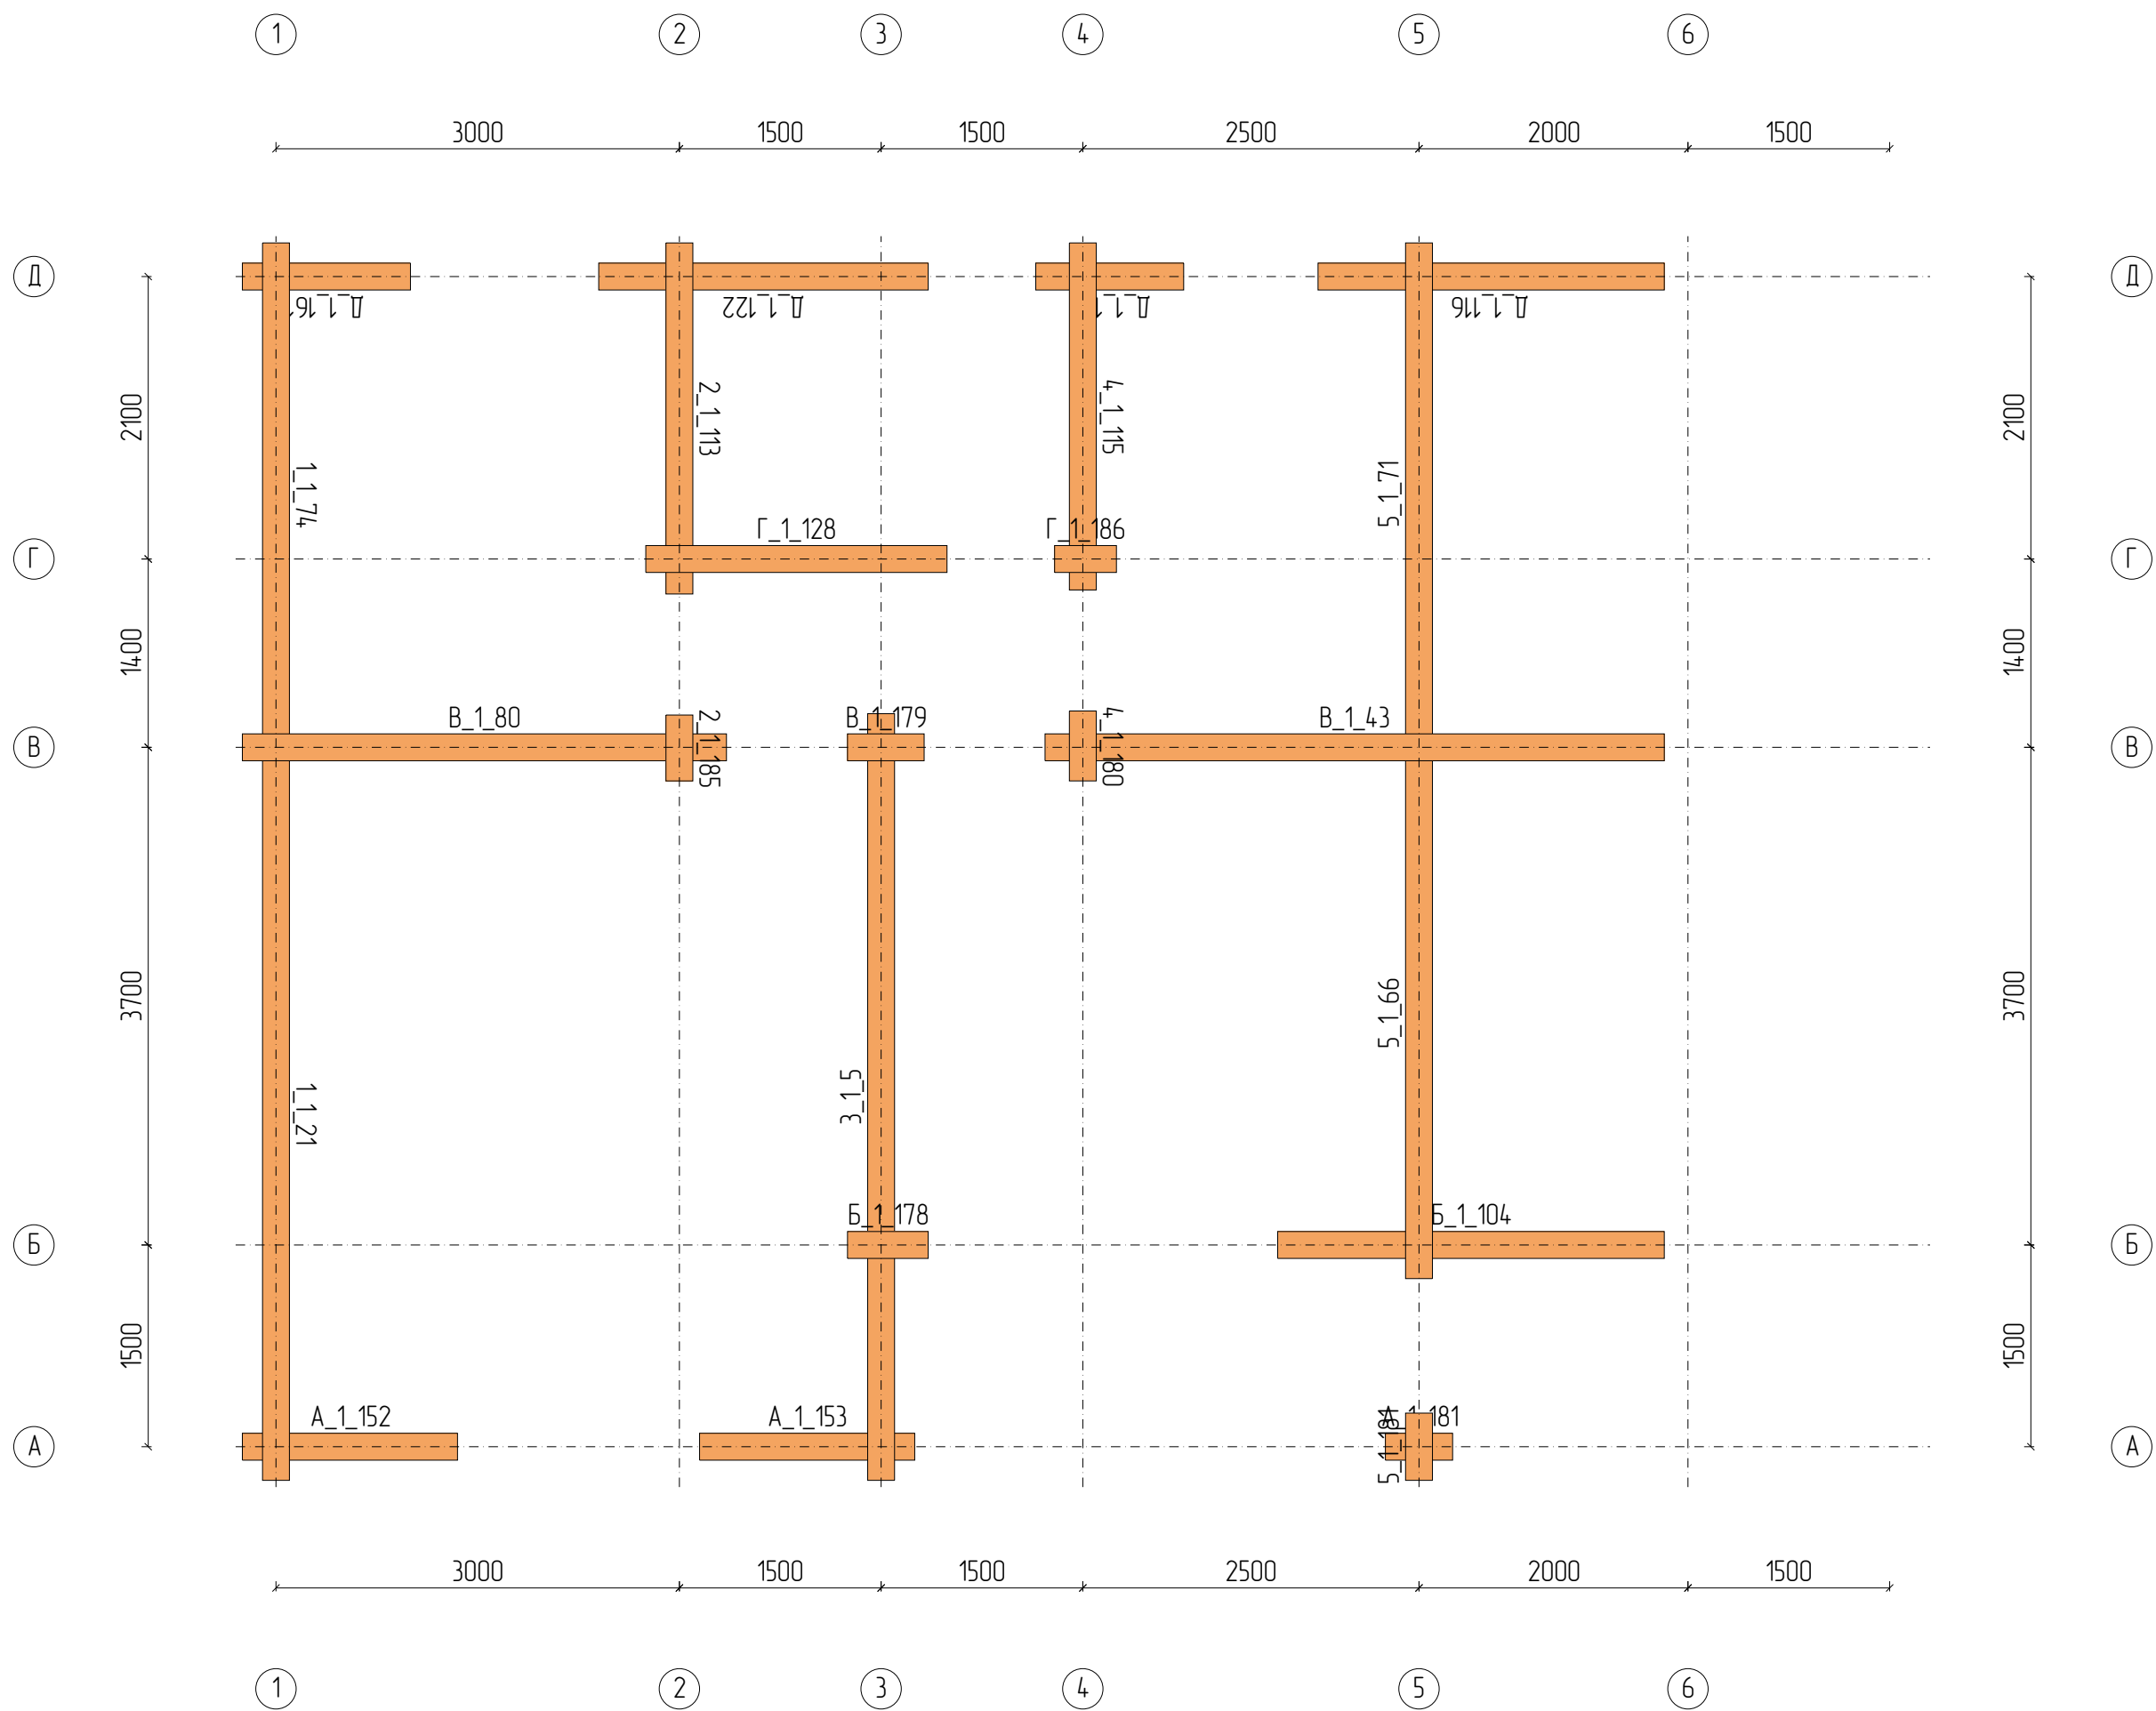


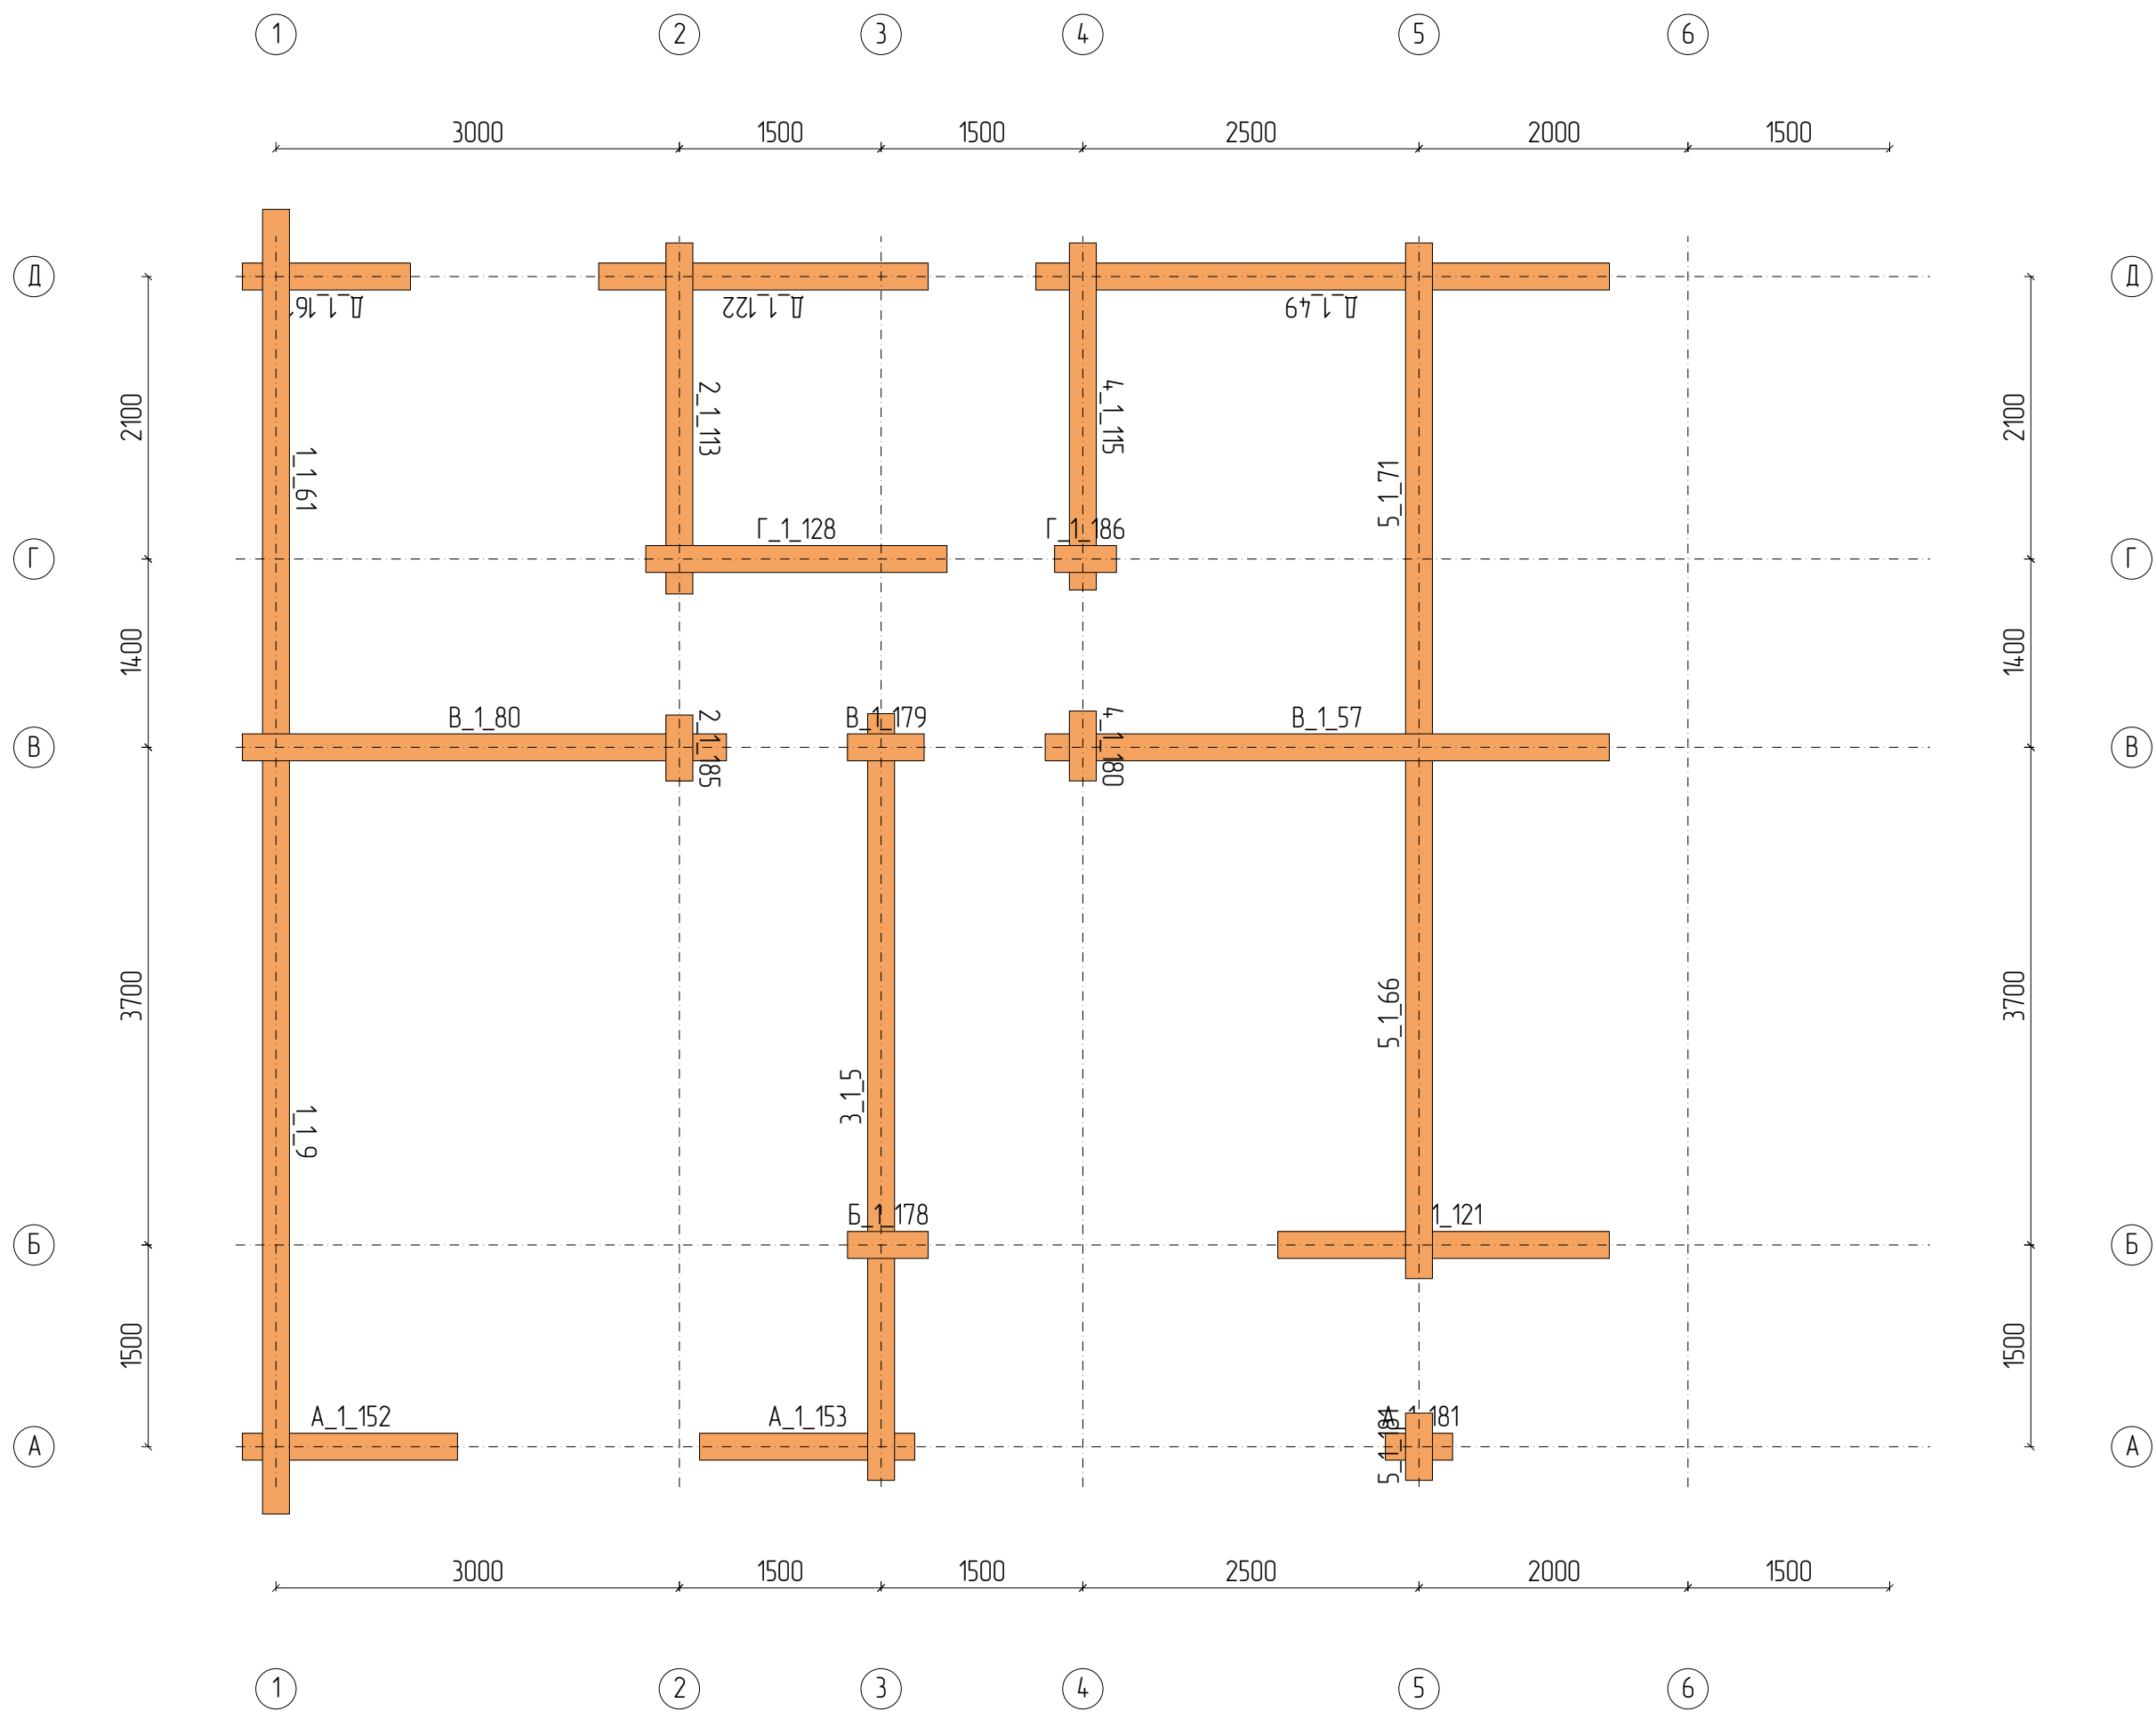



















53

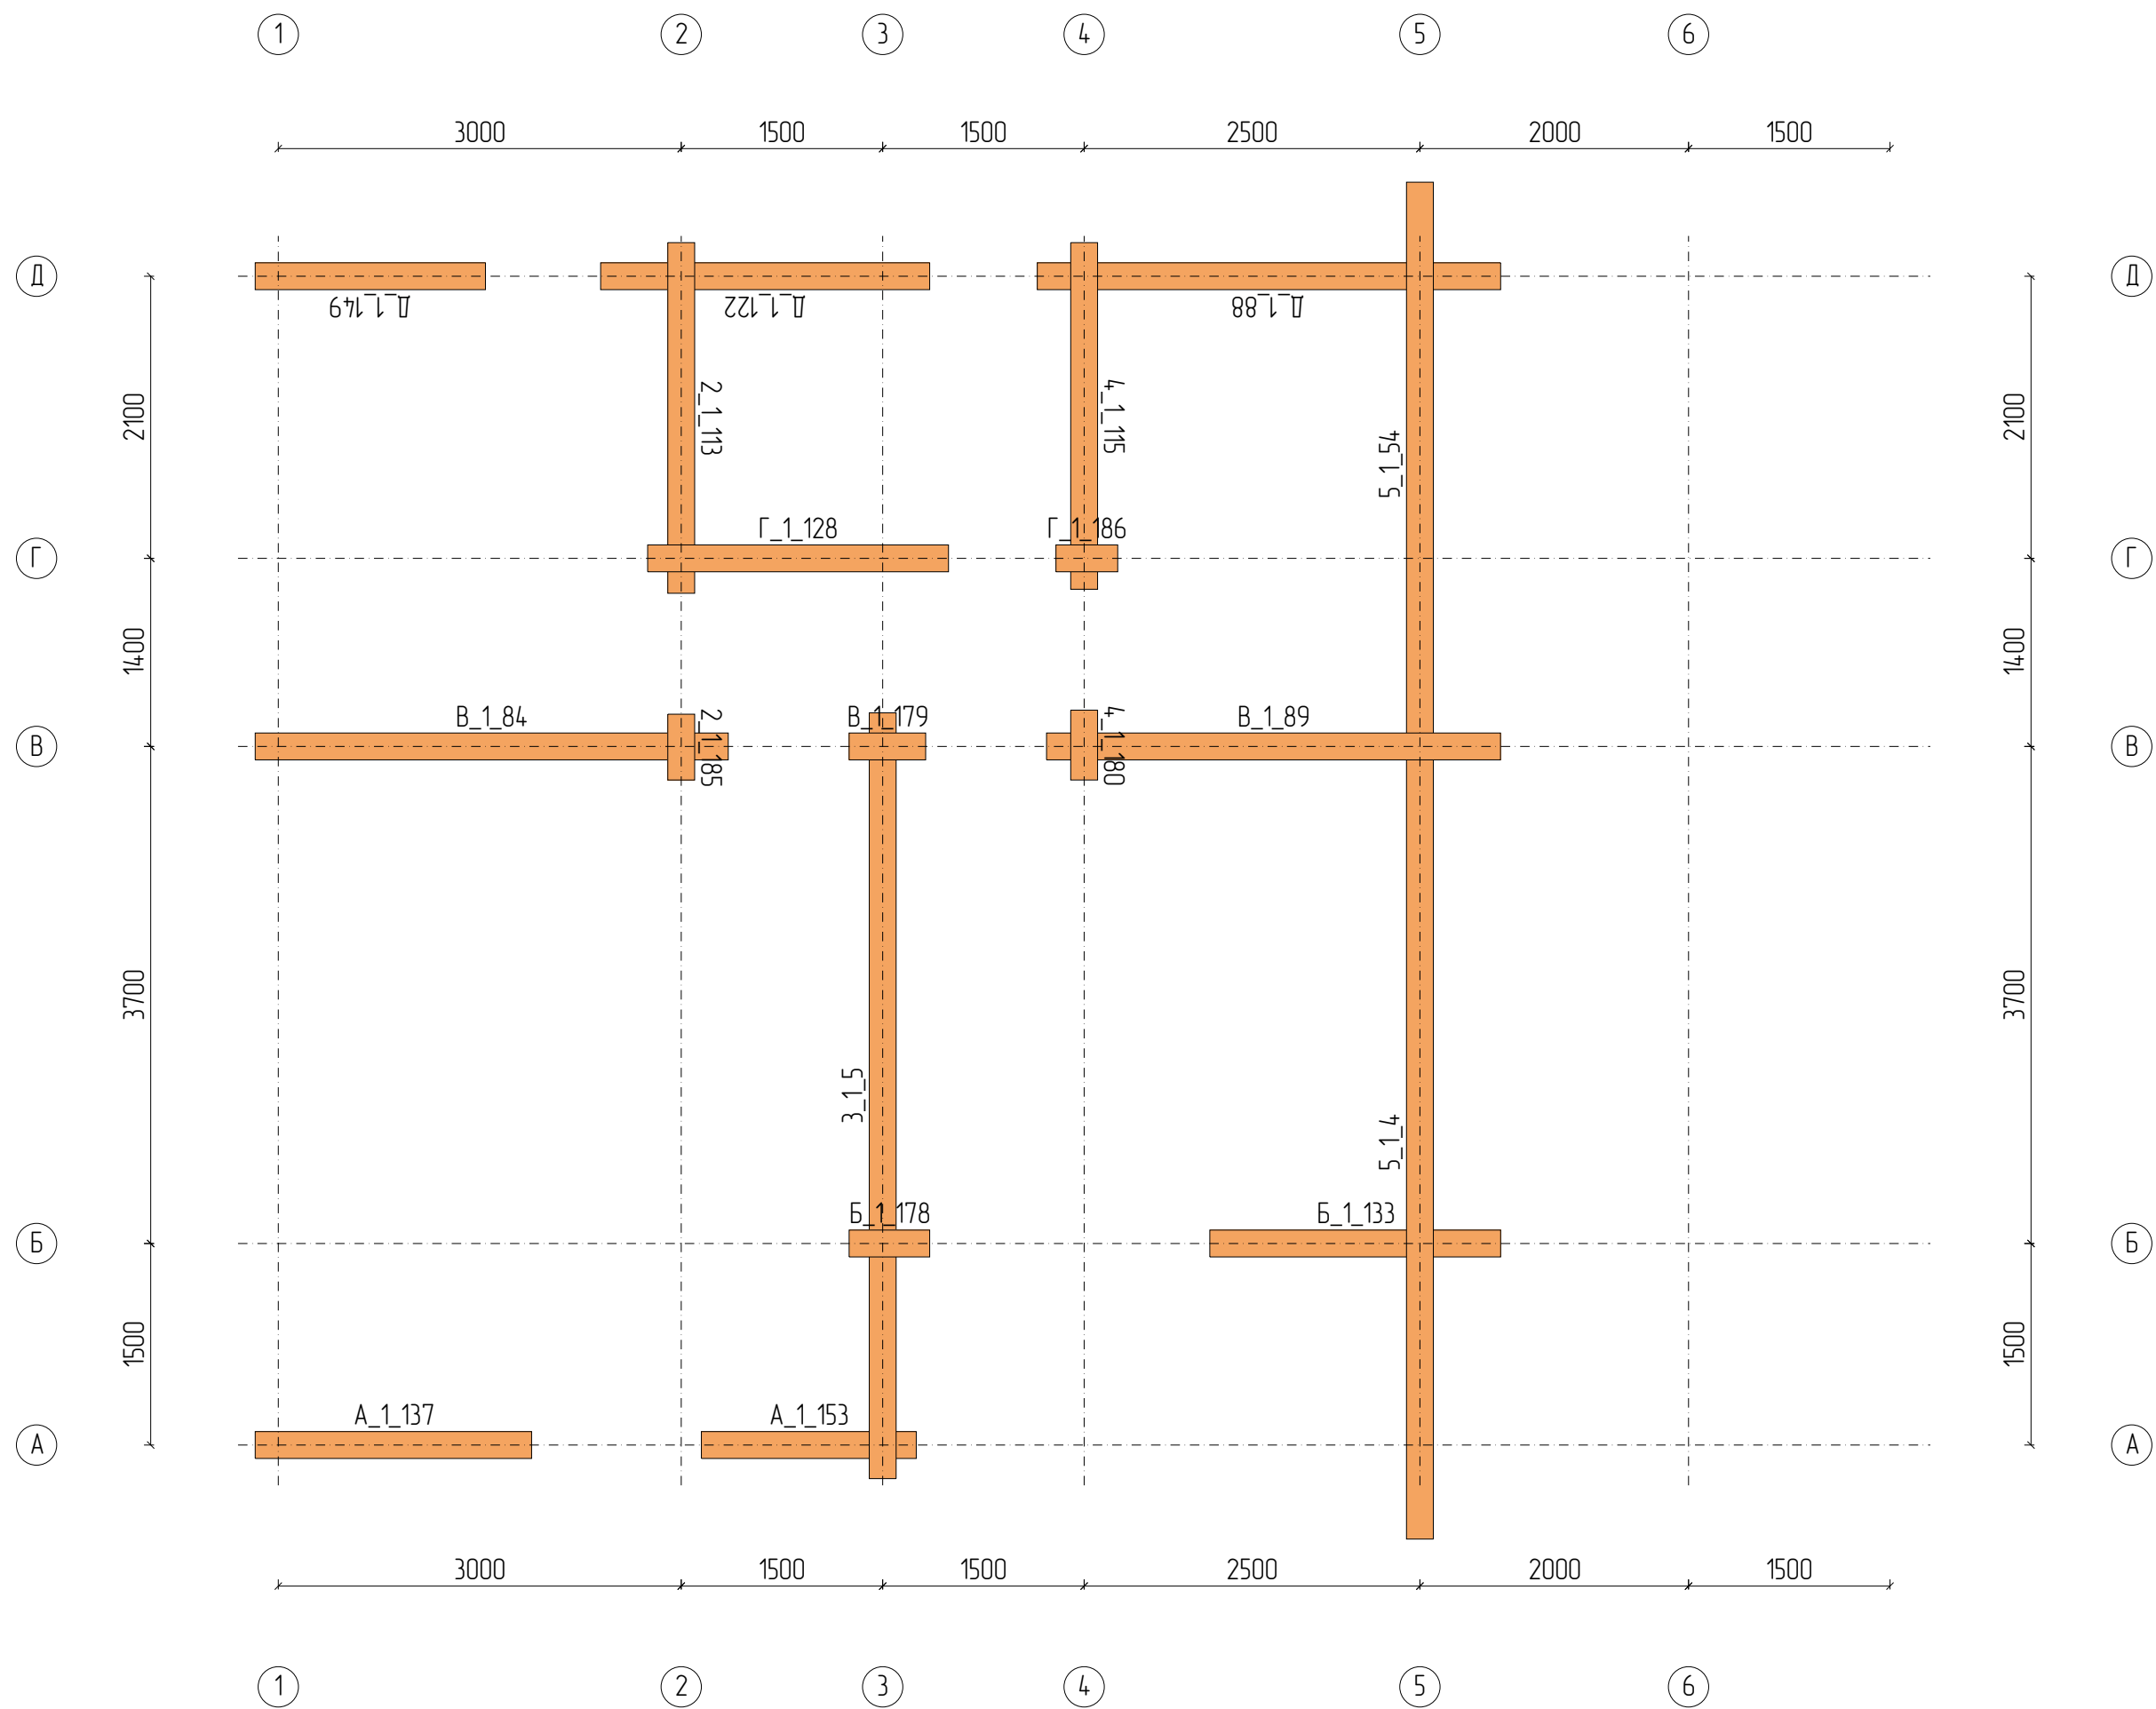


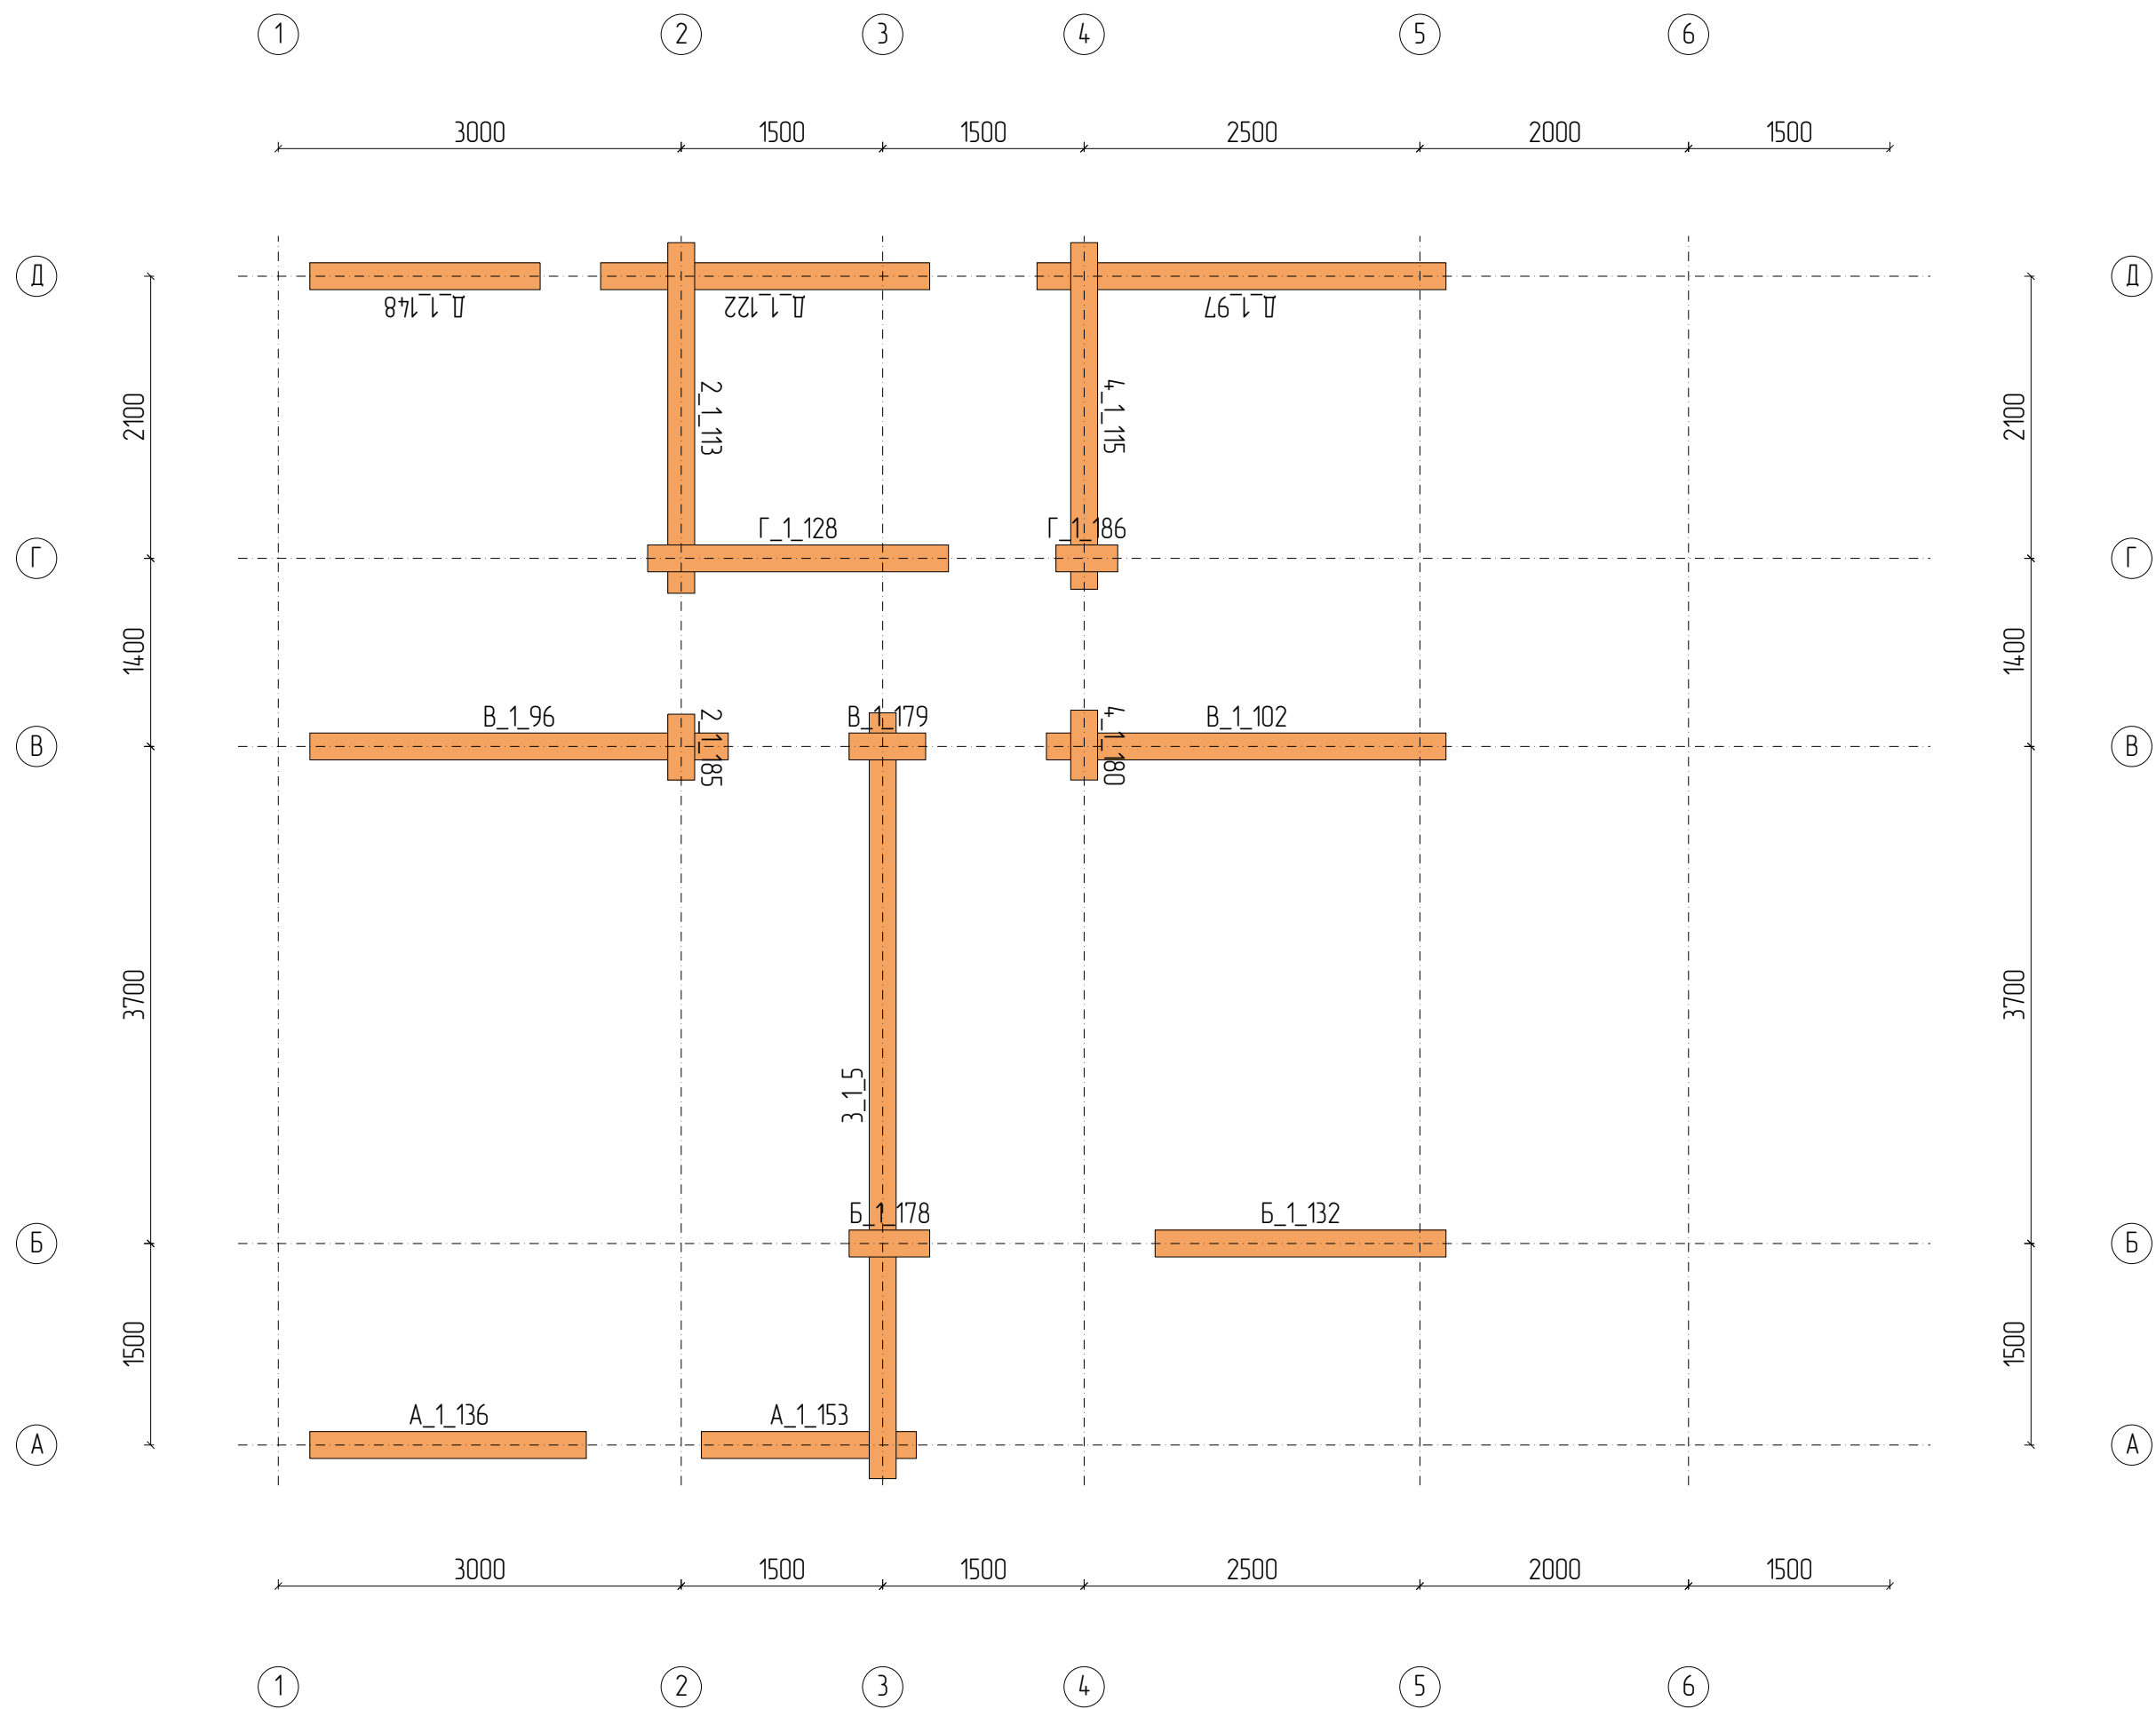


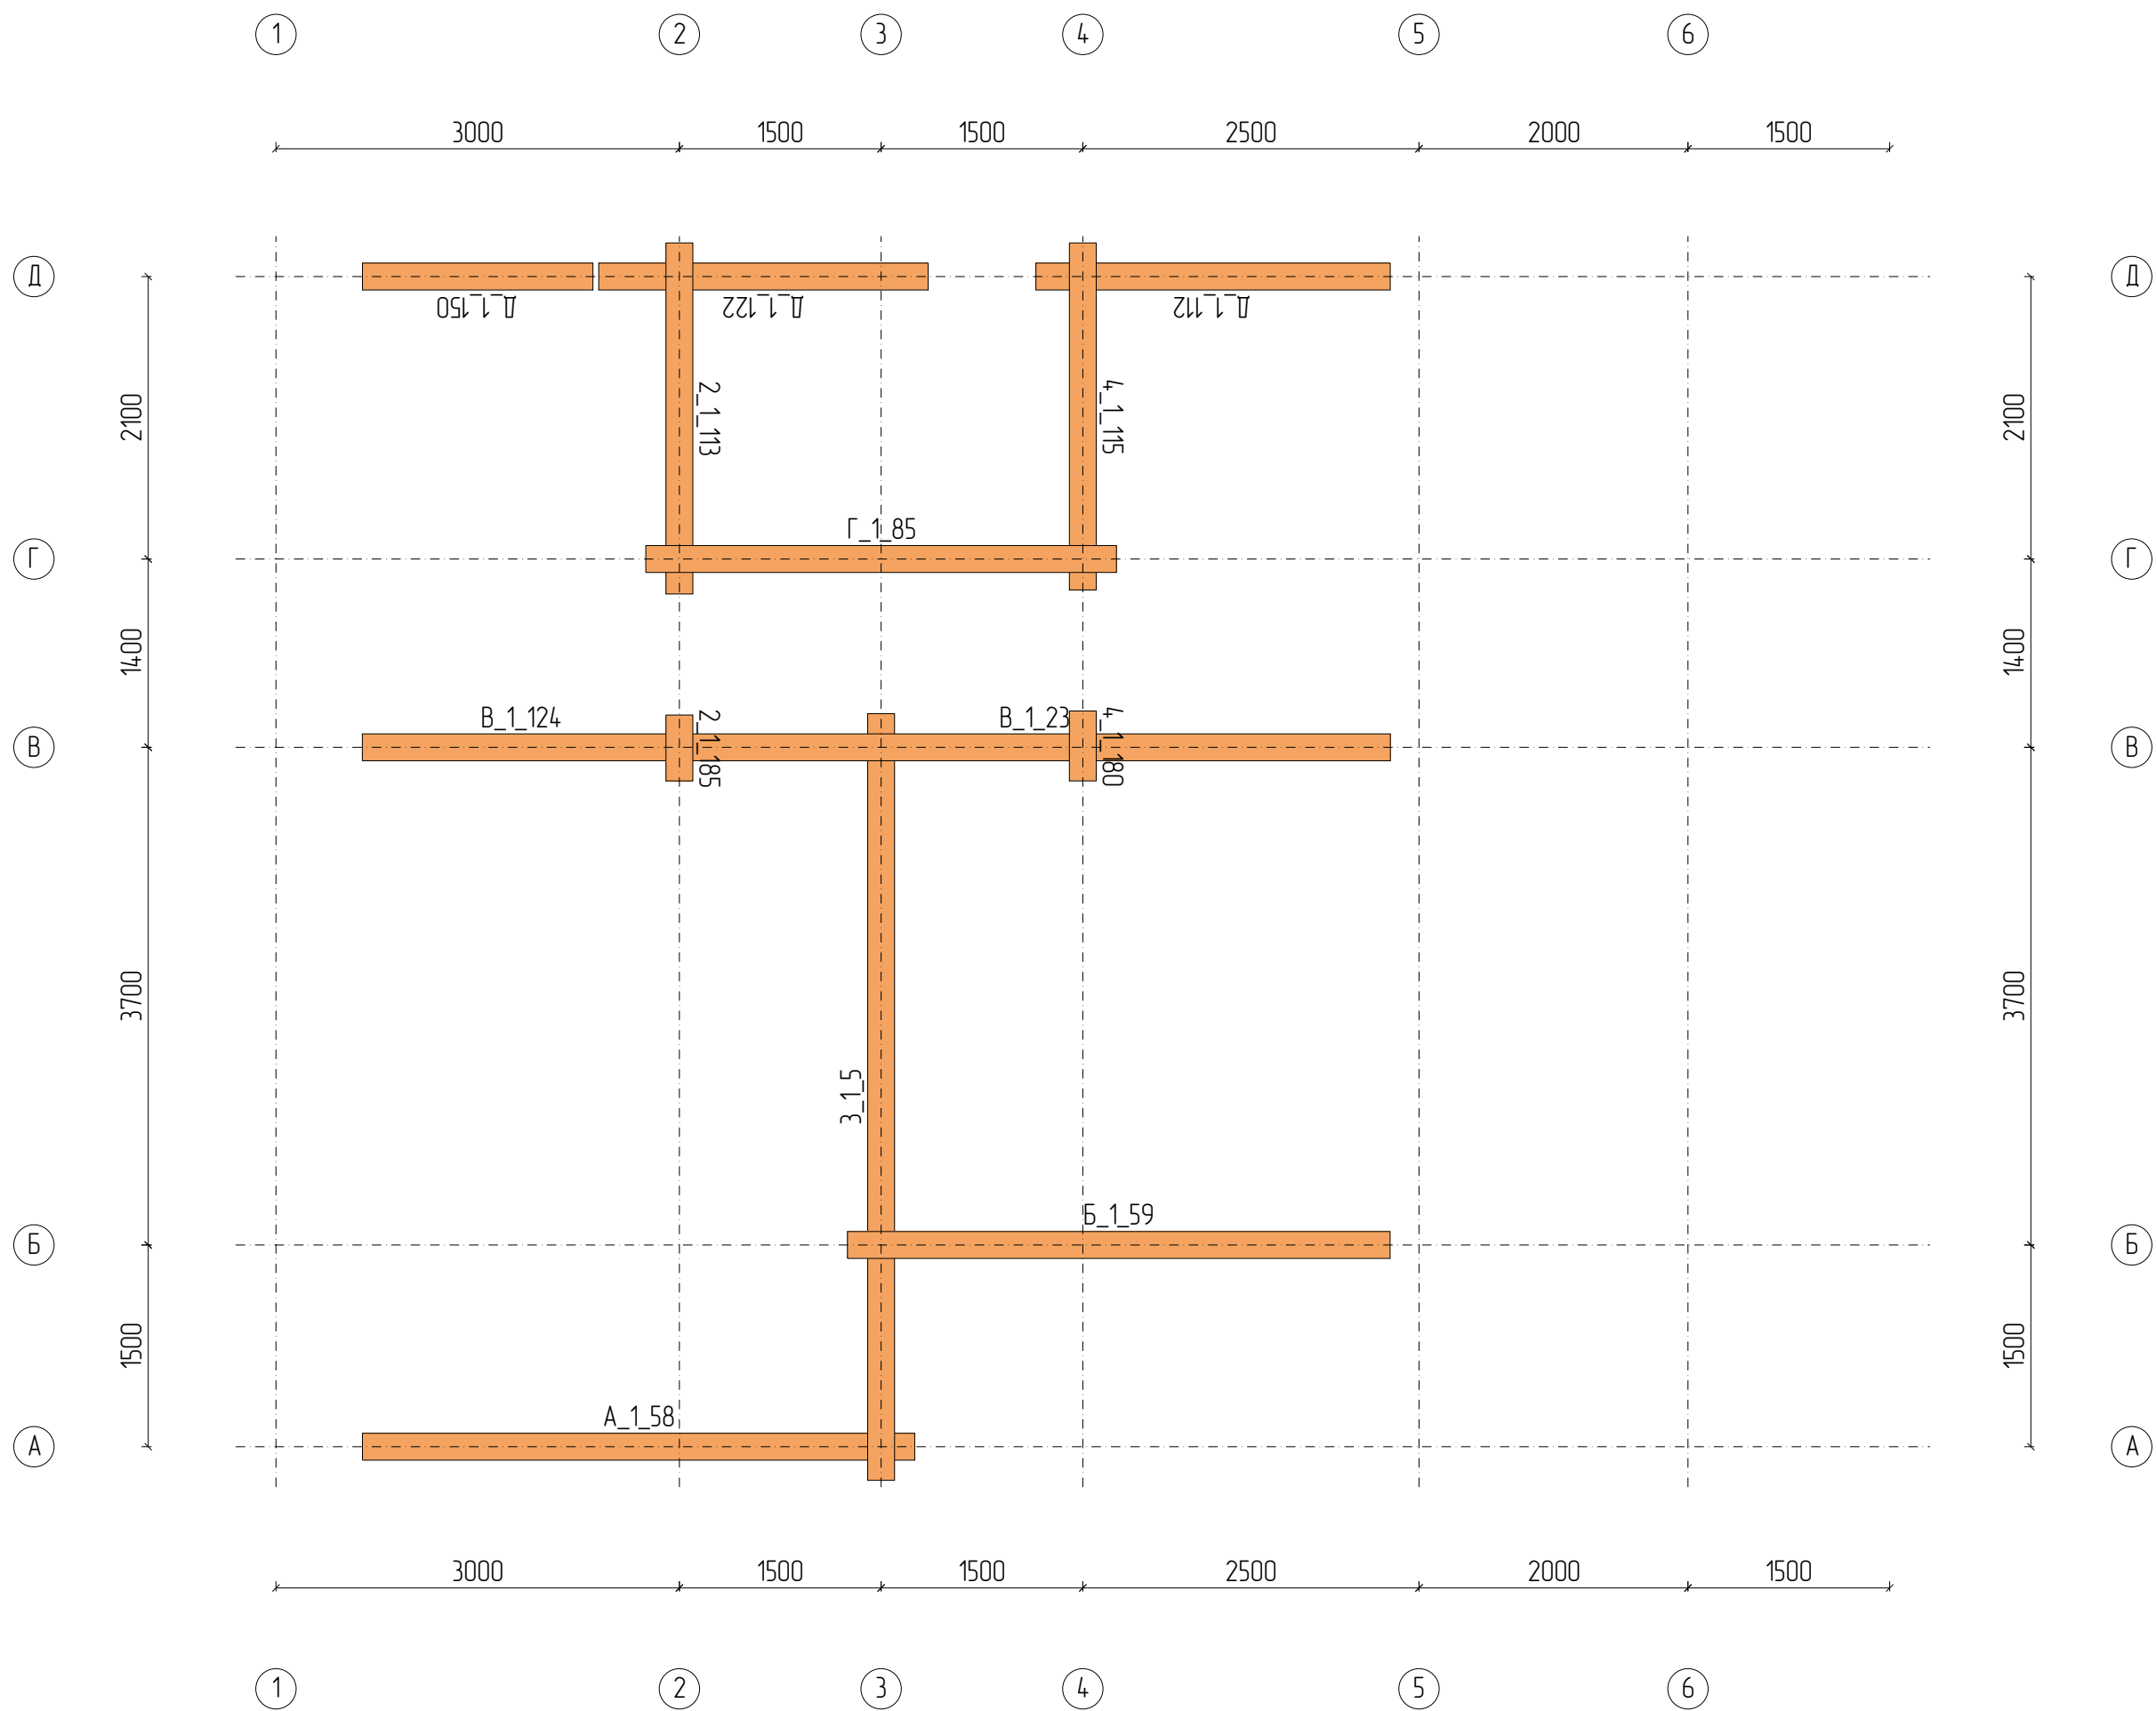


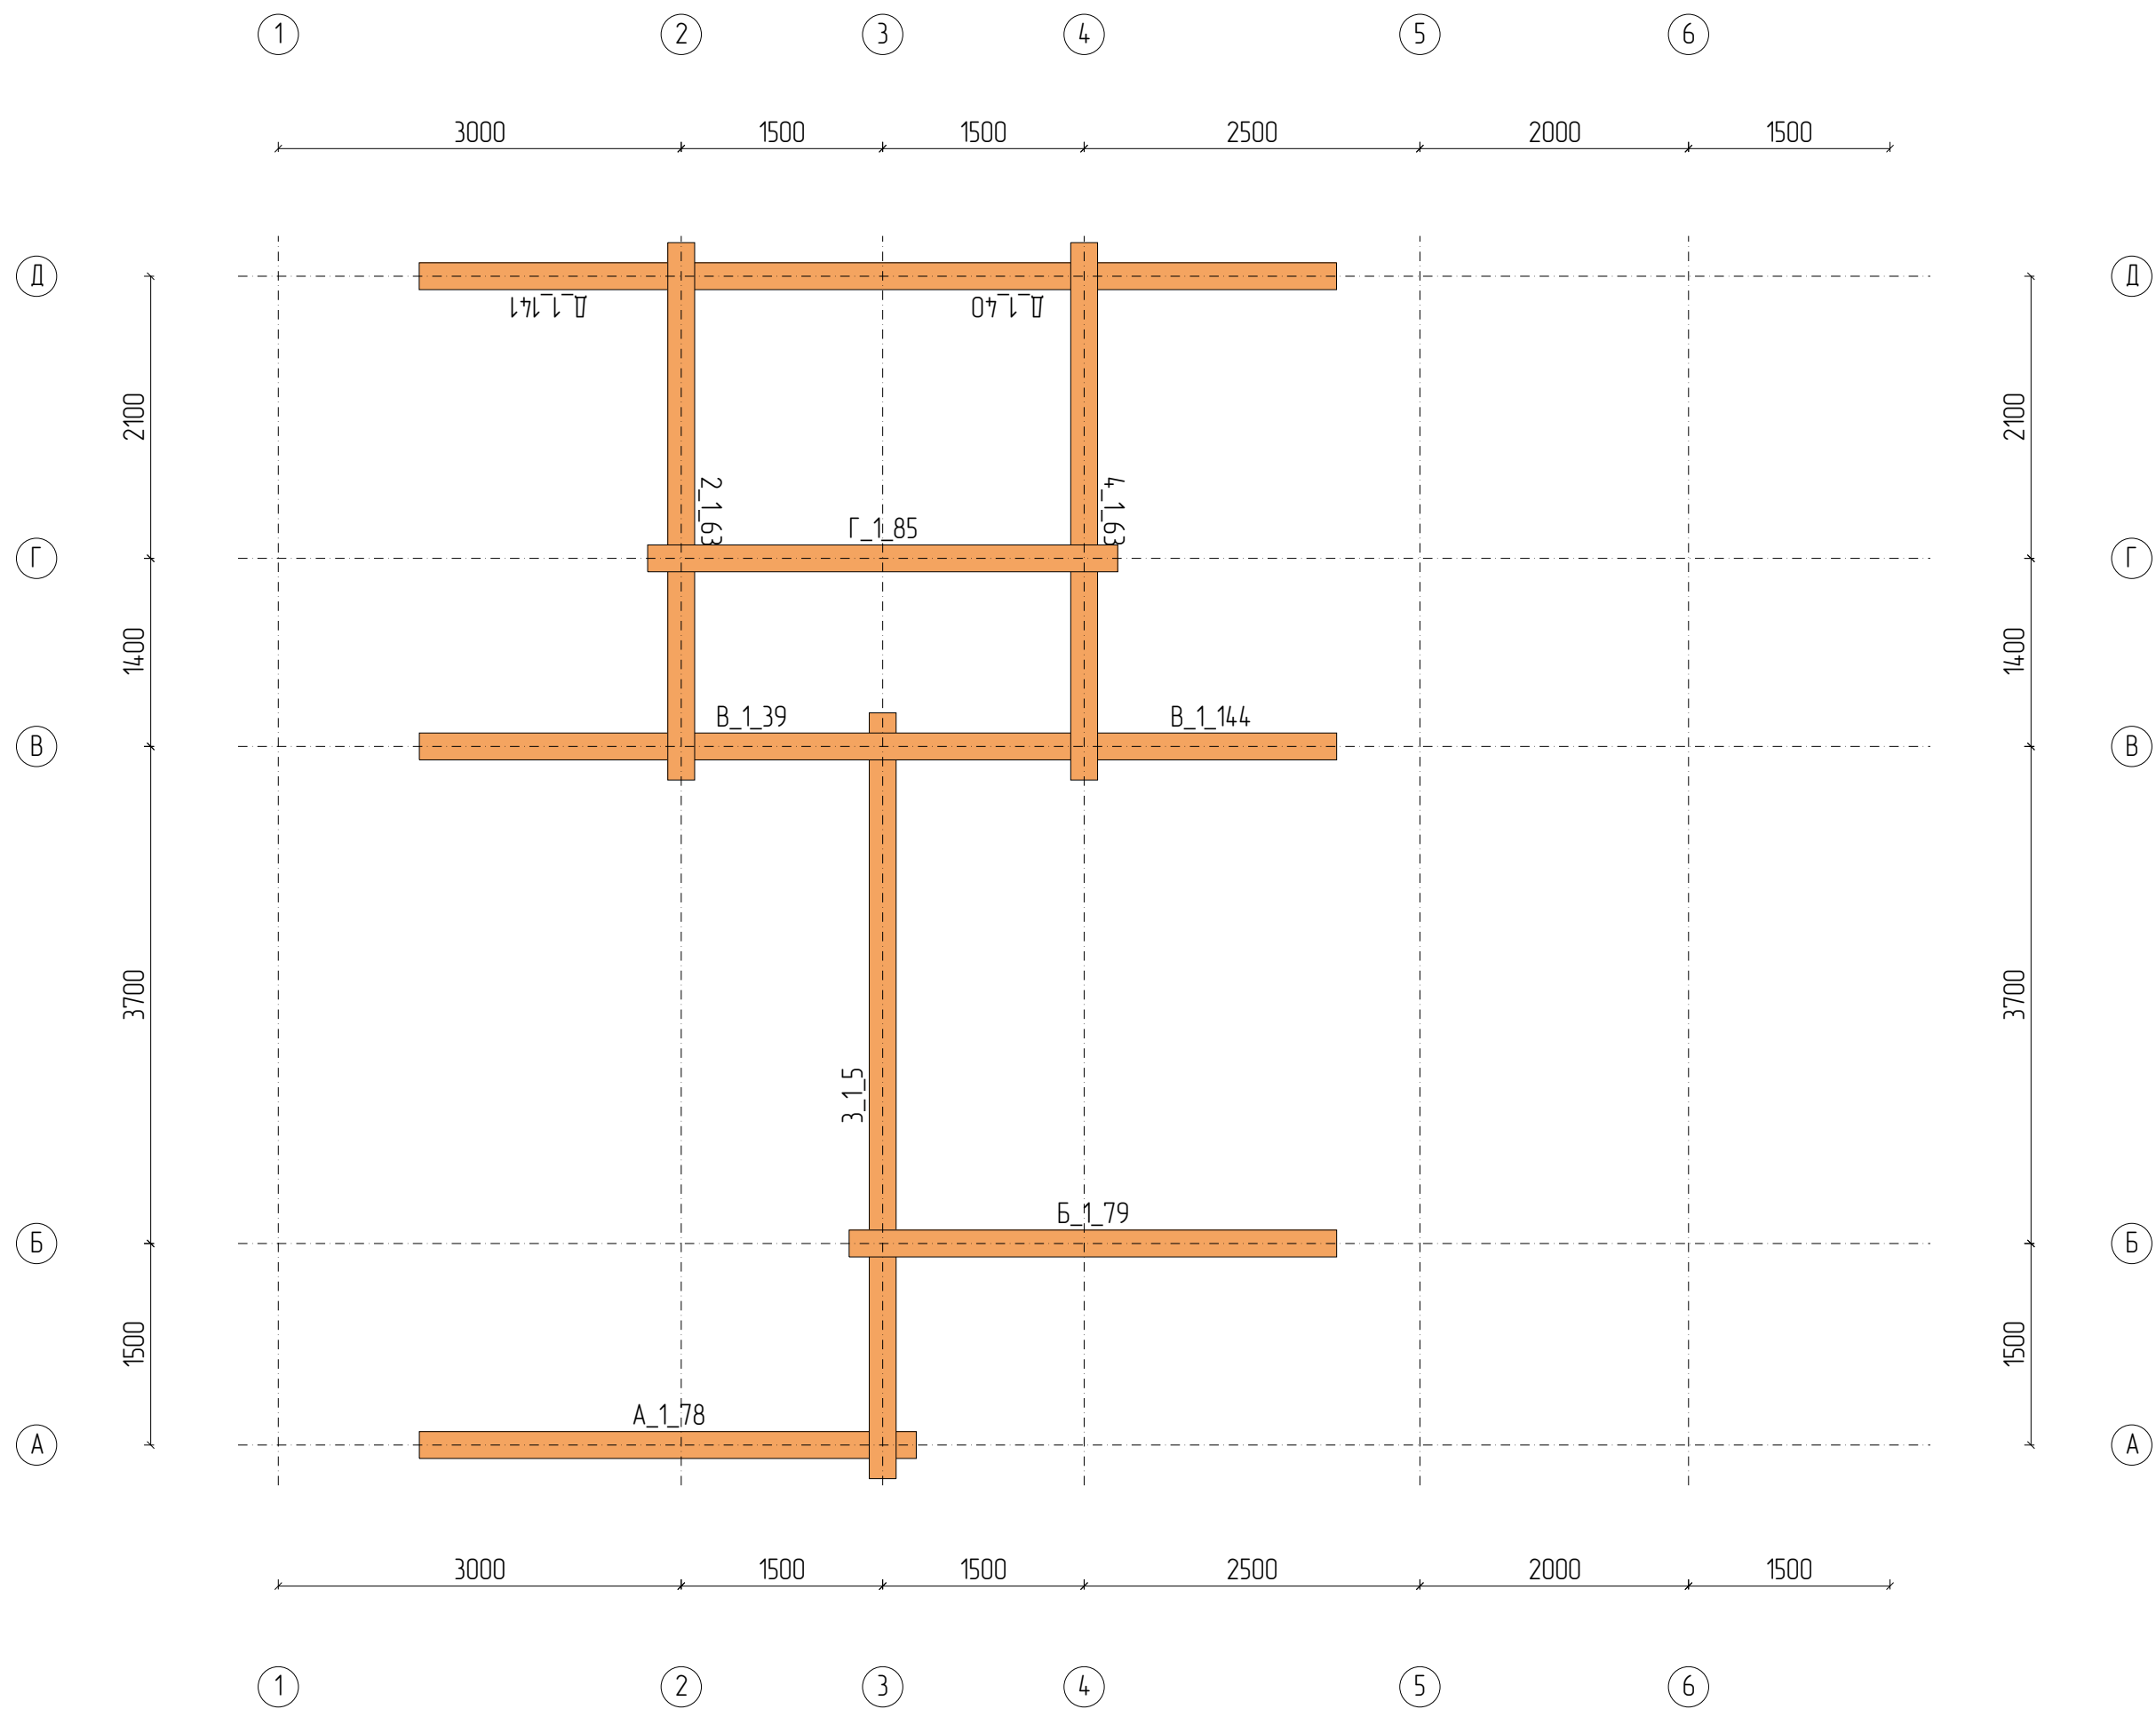


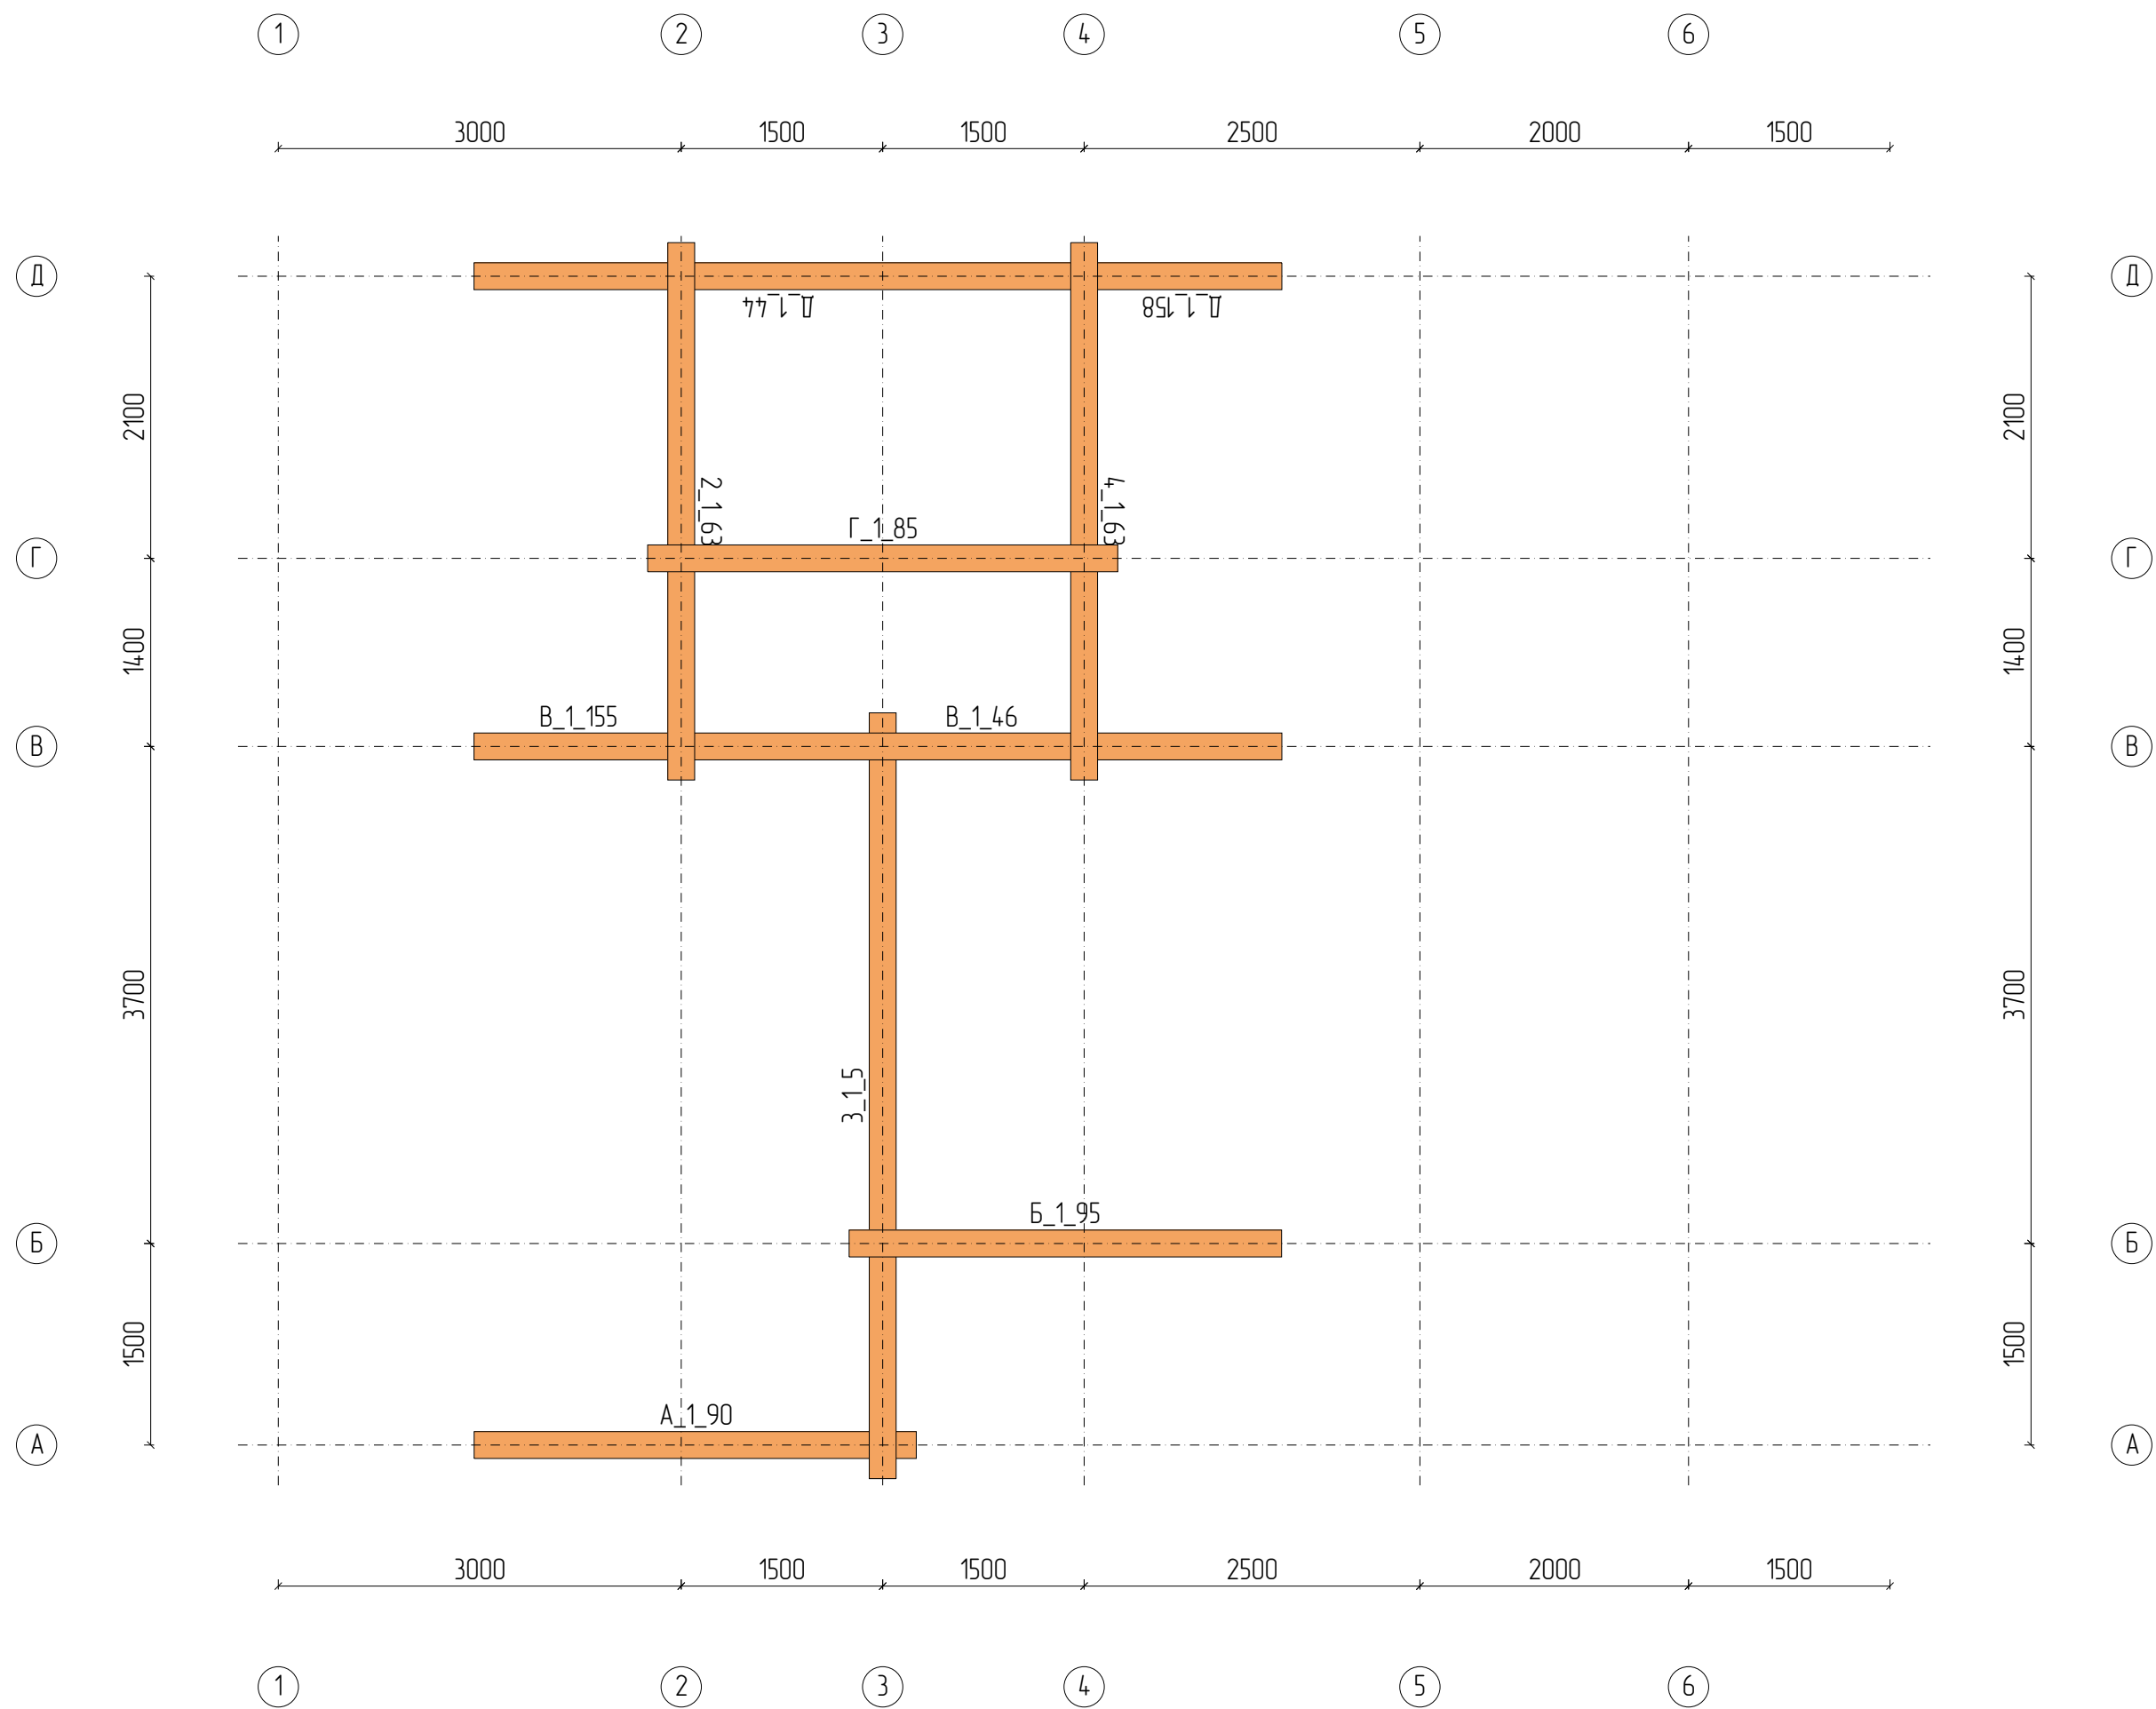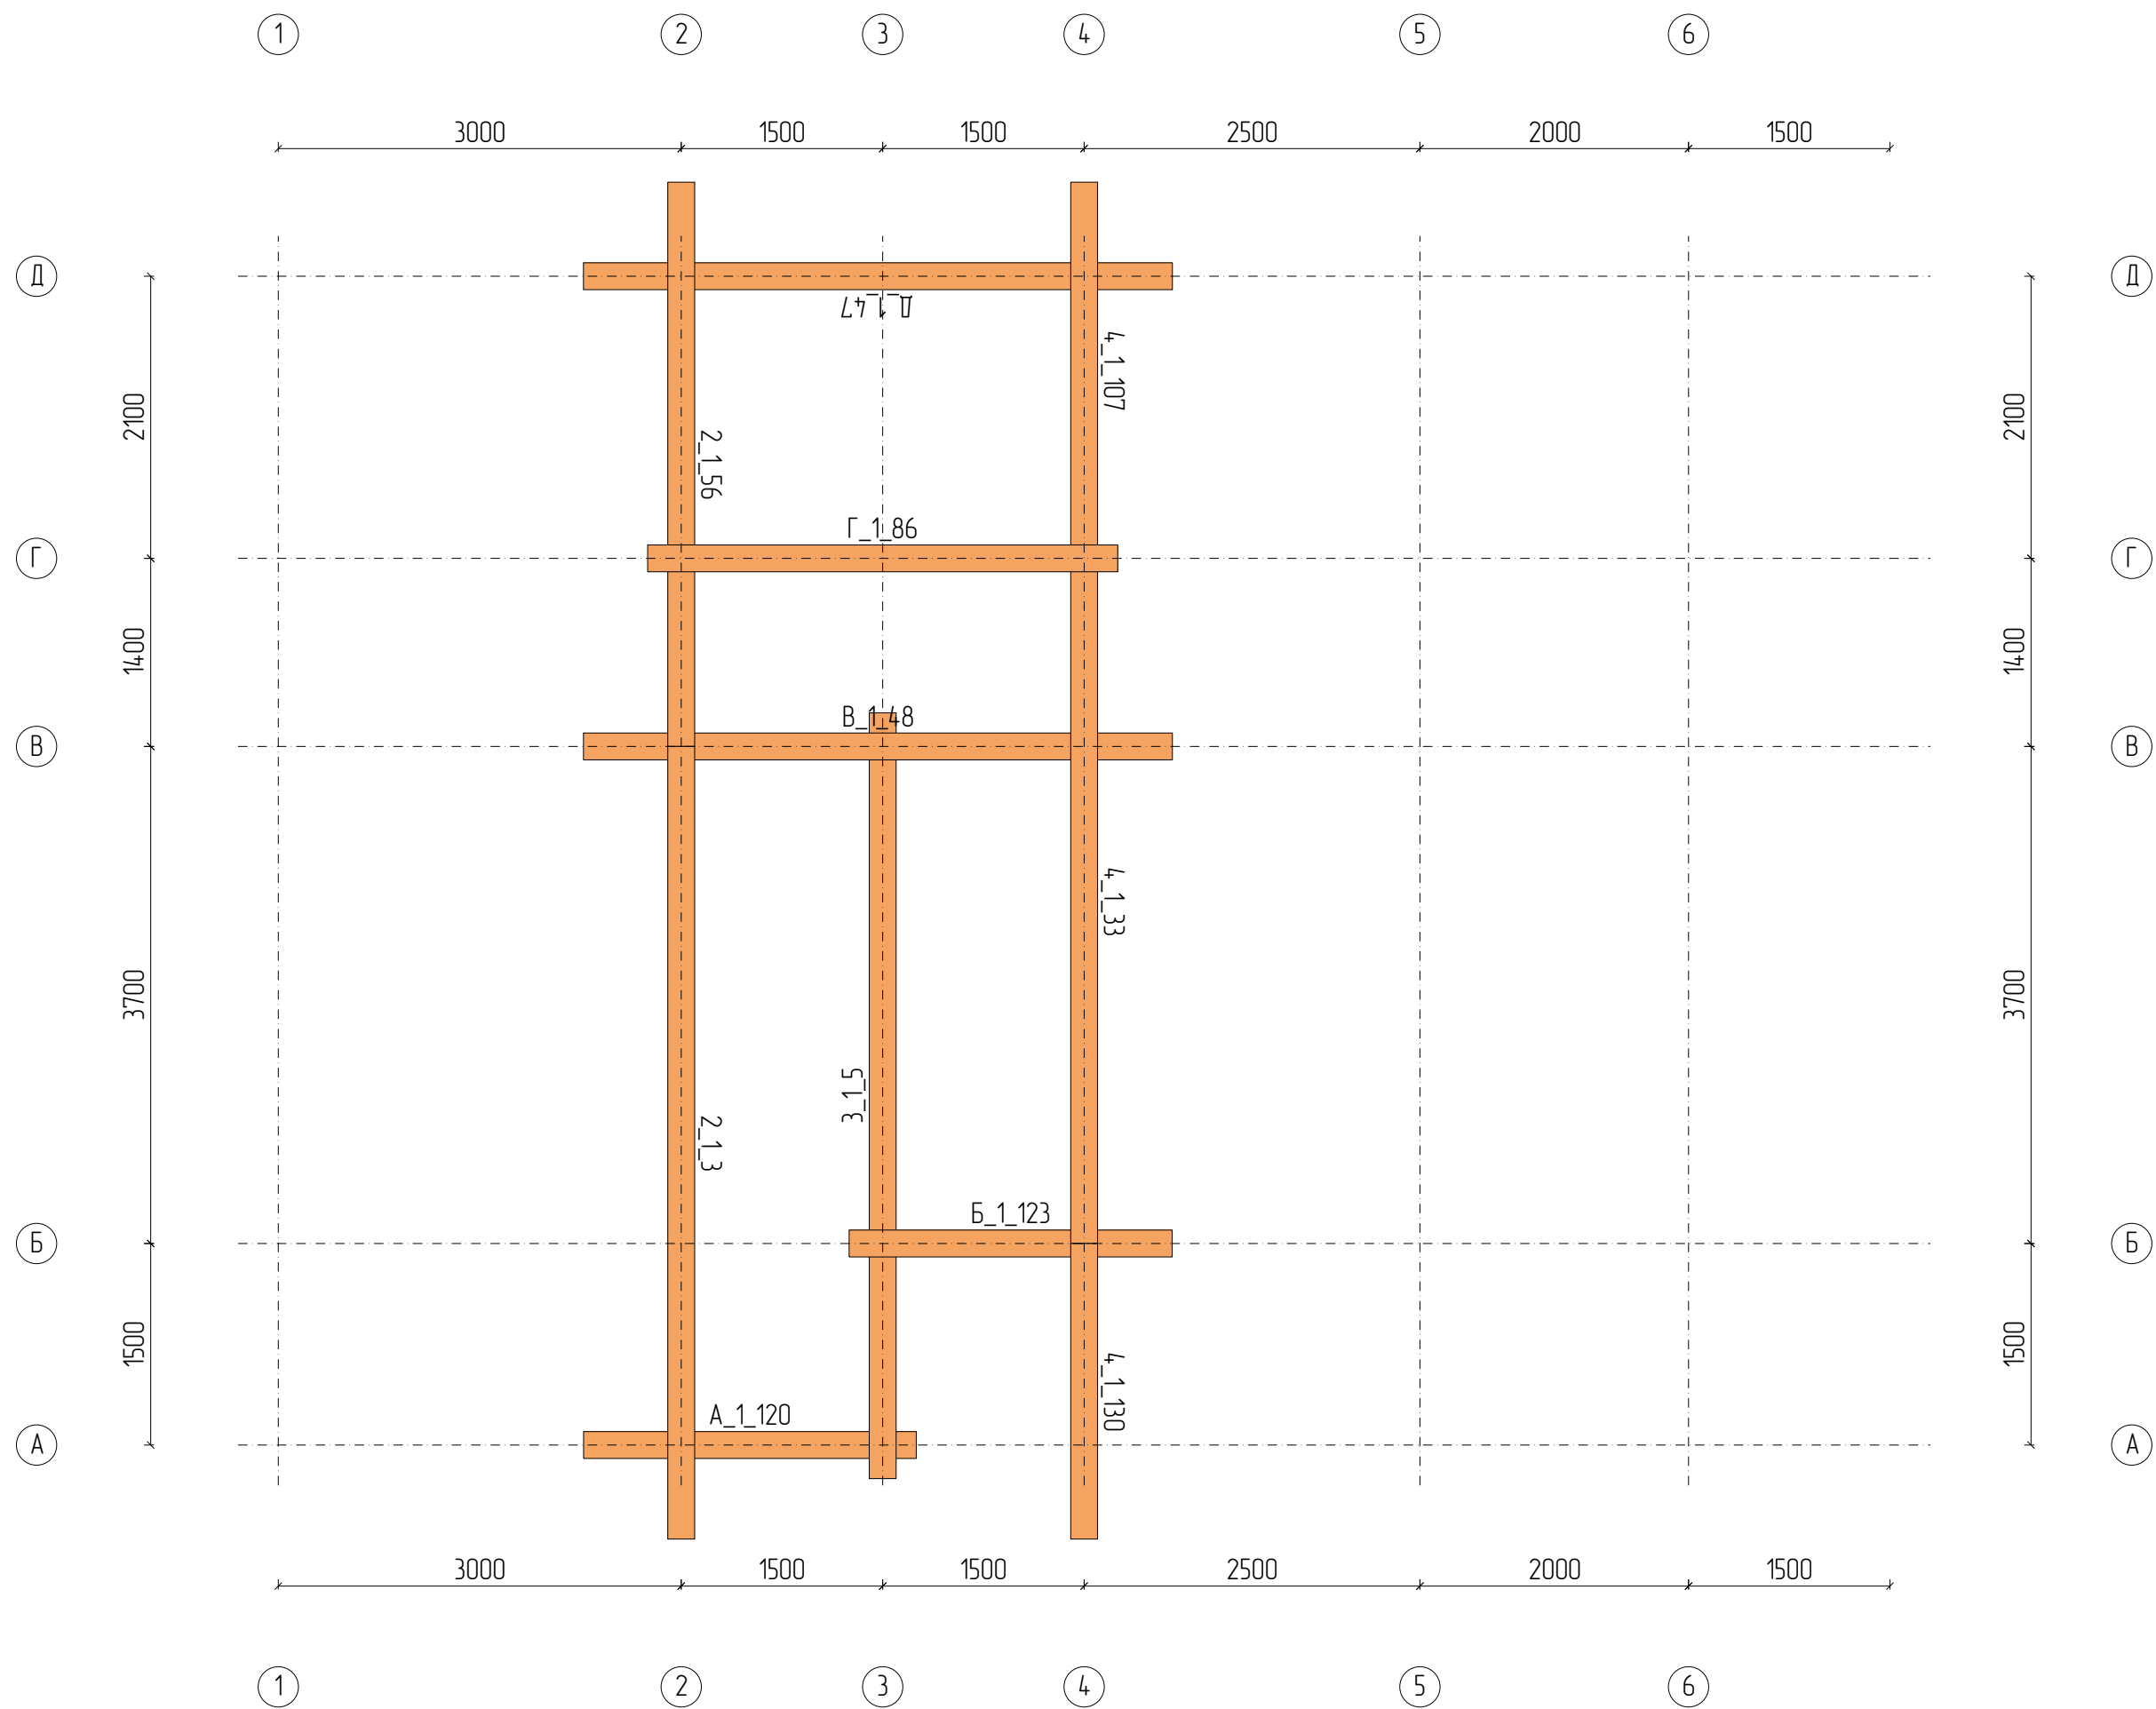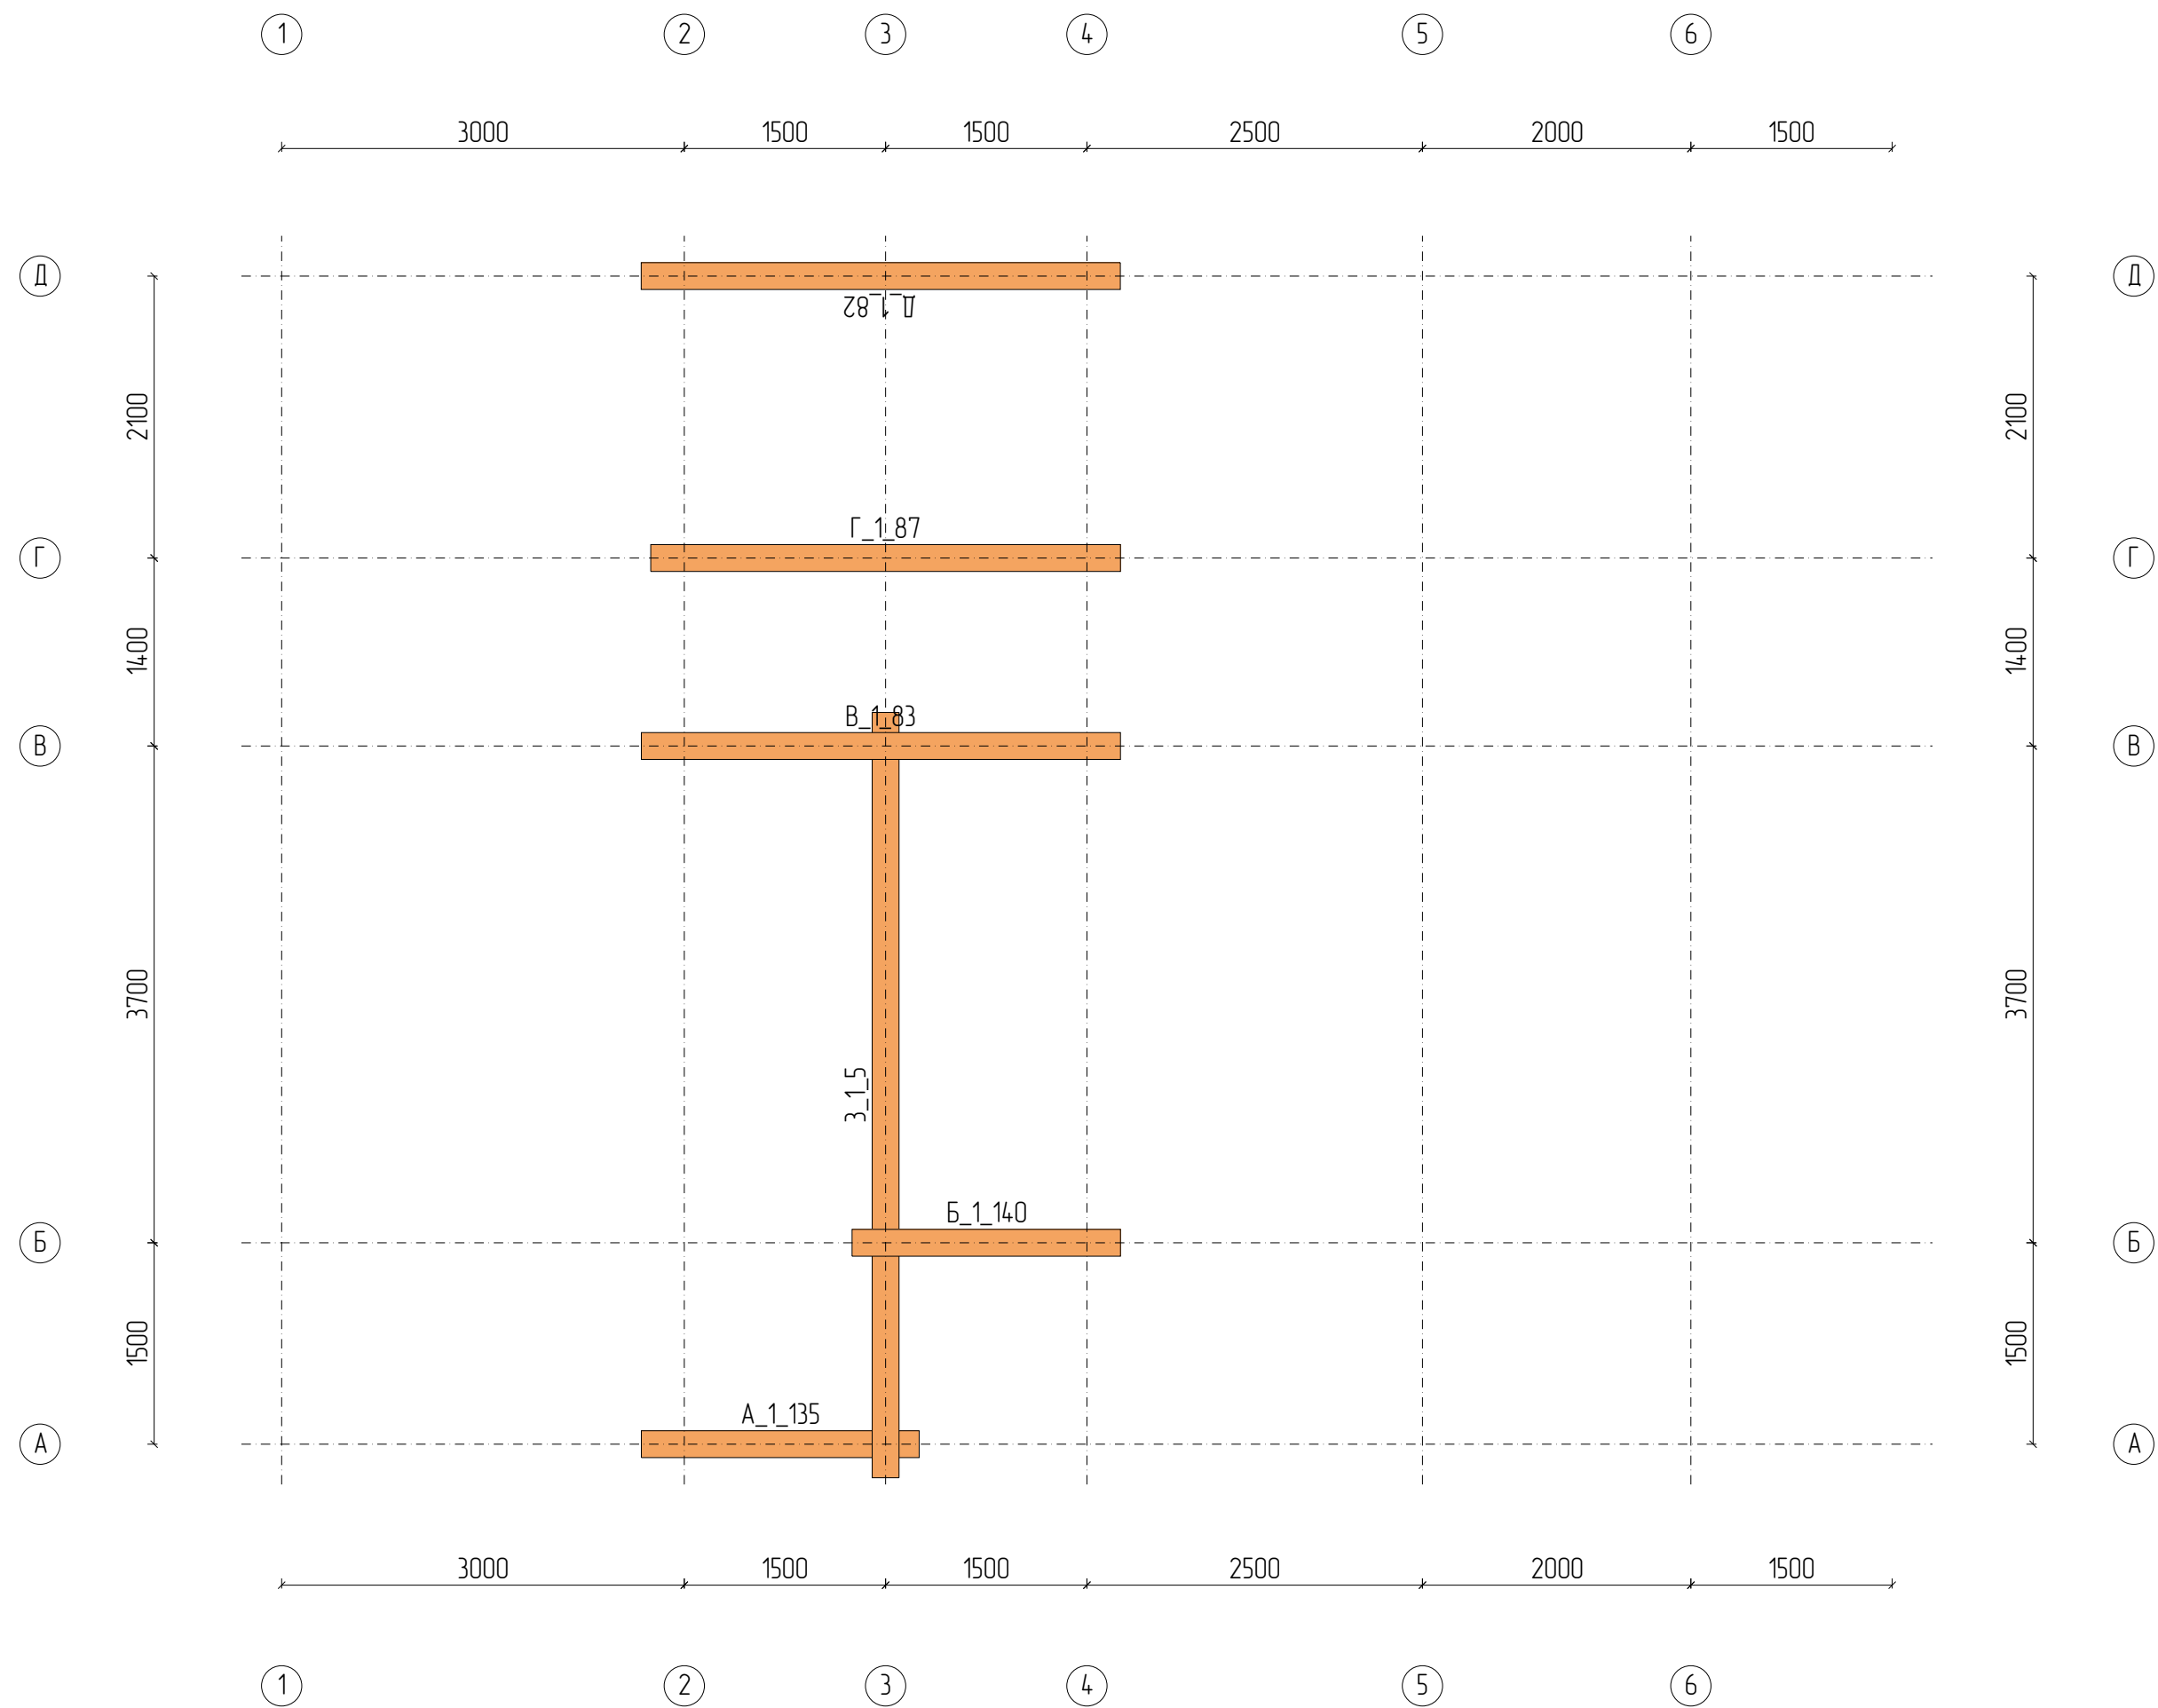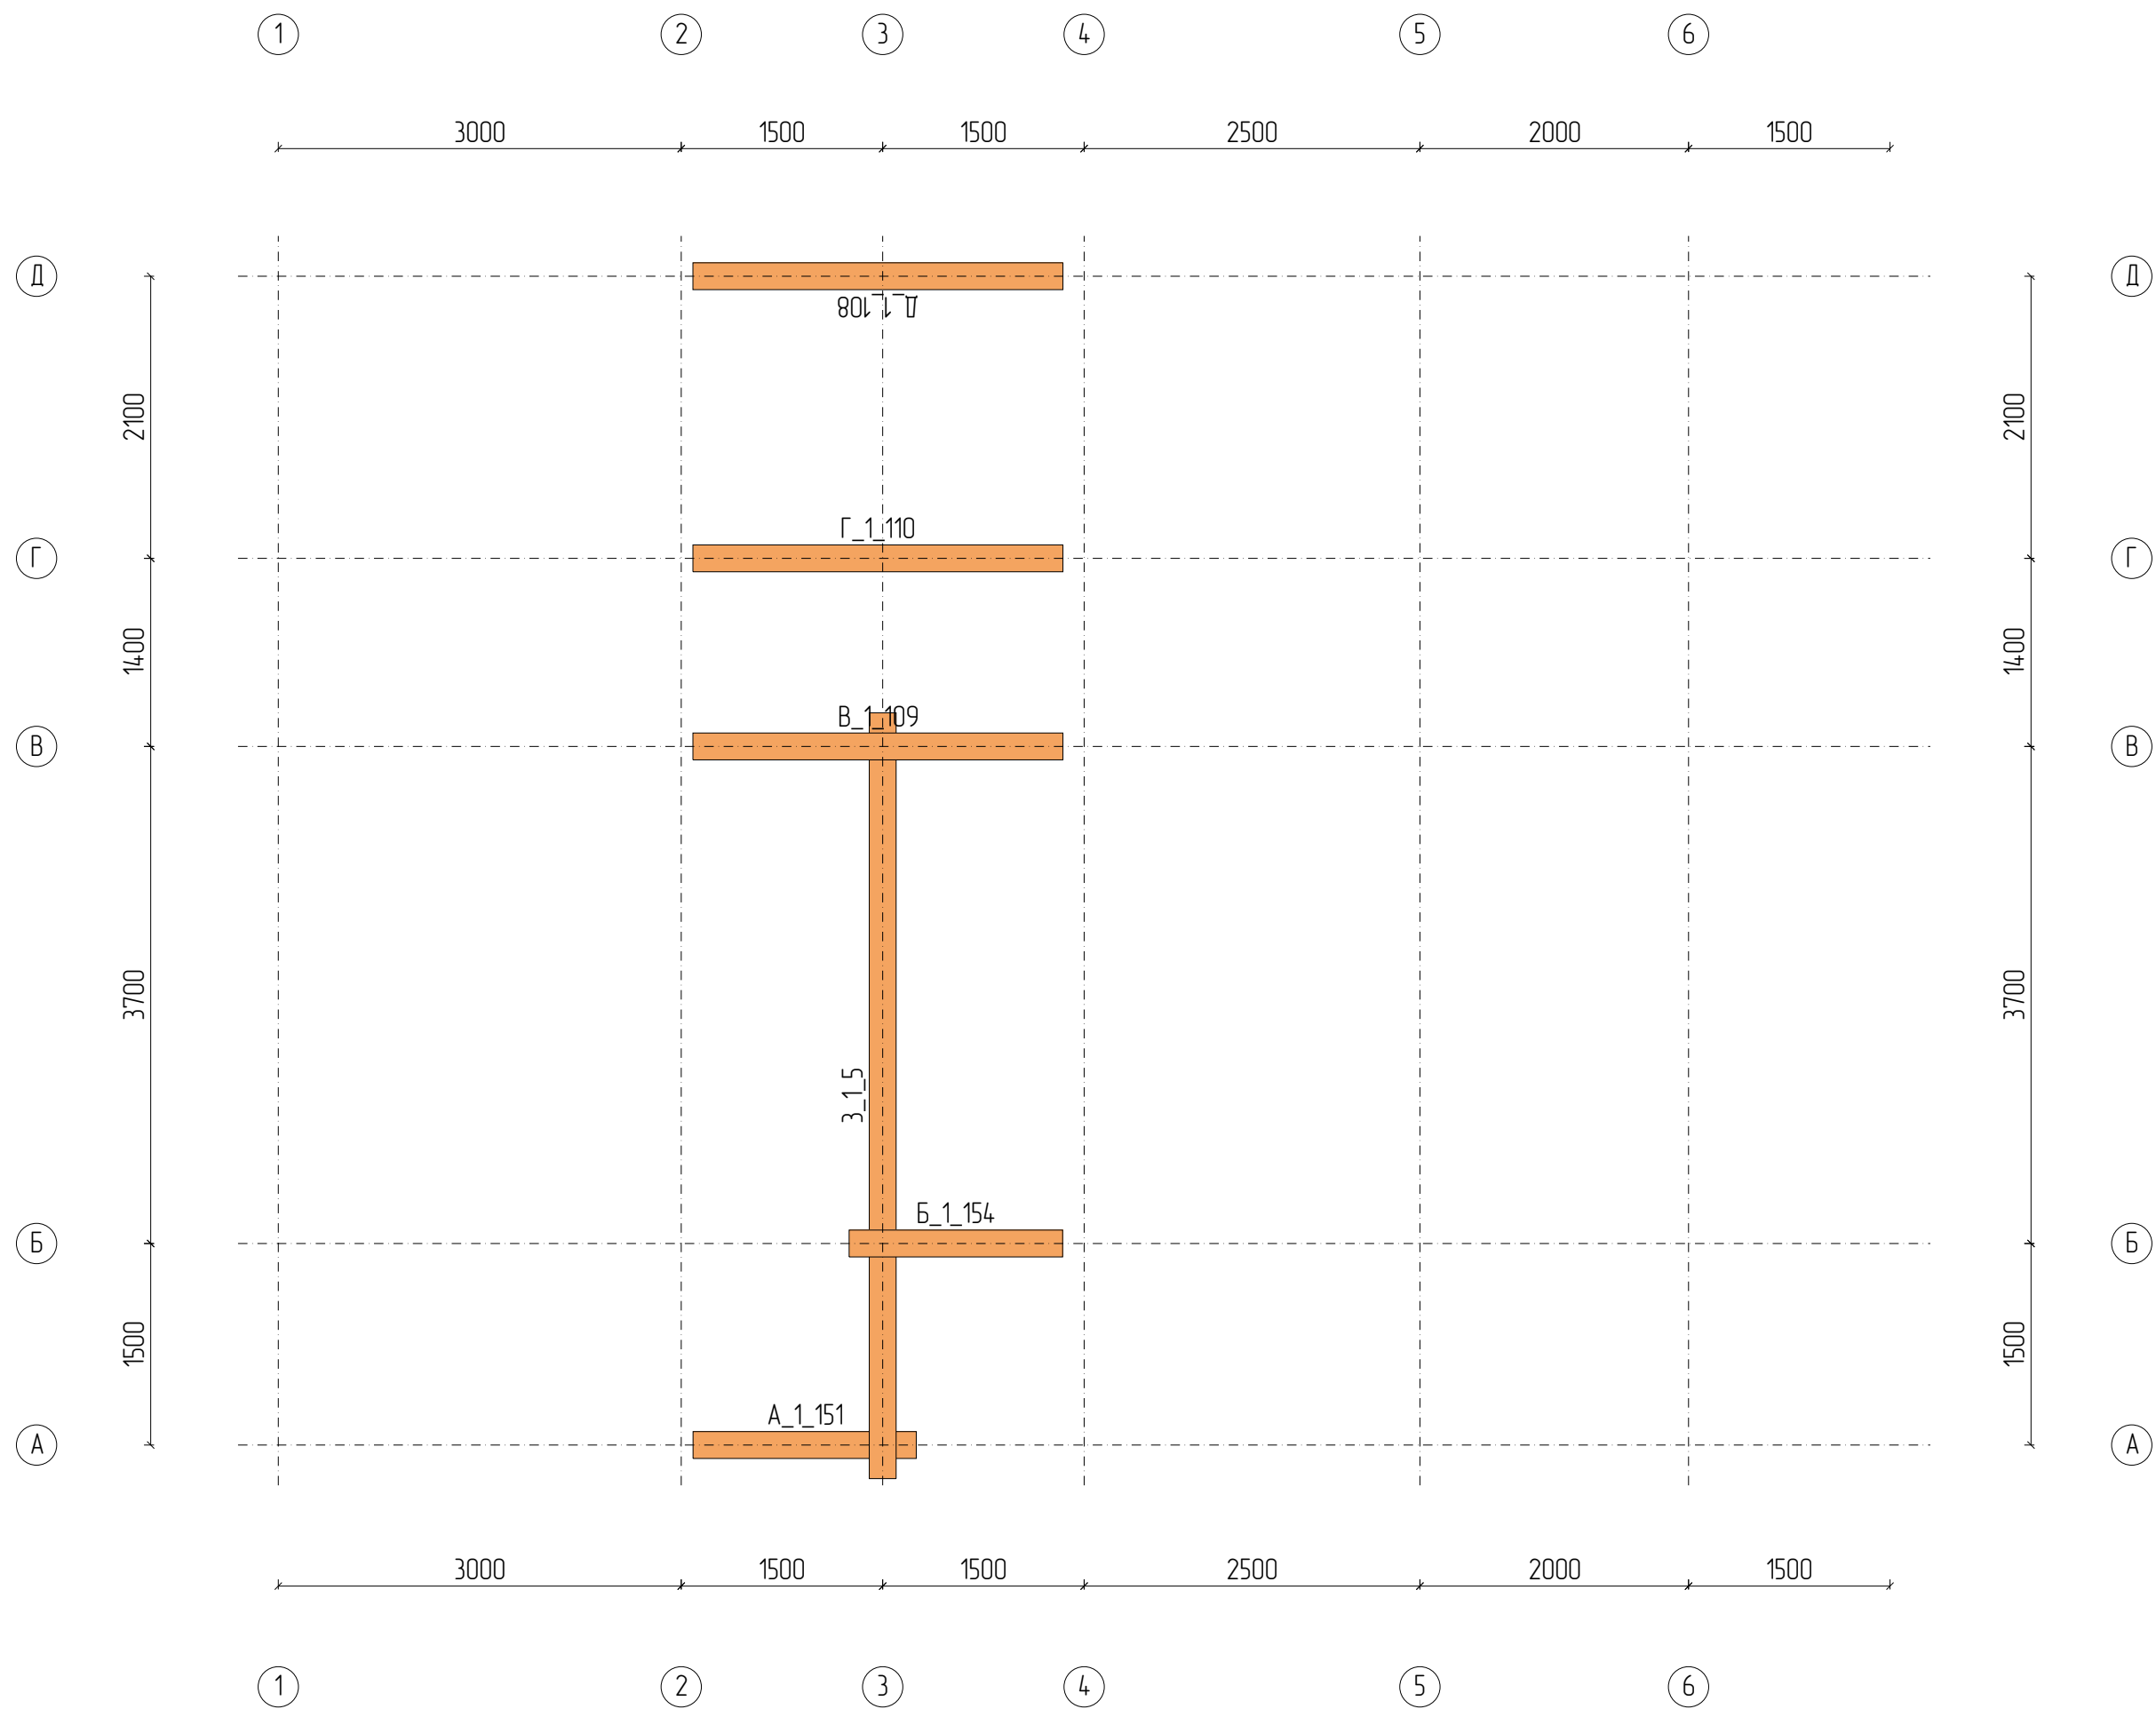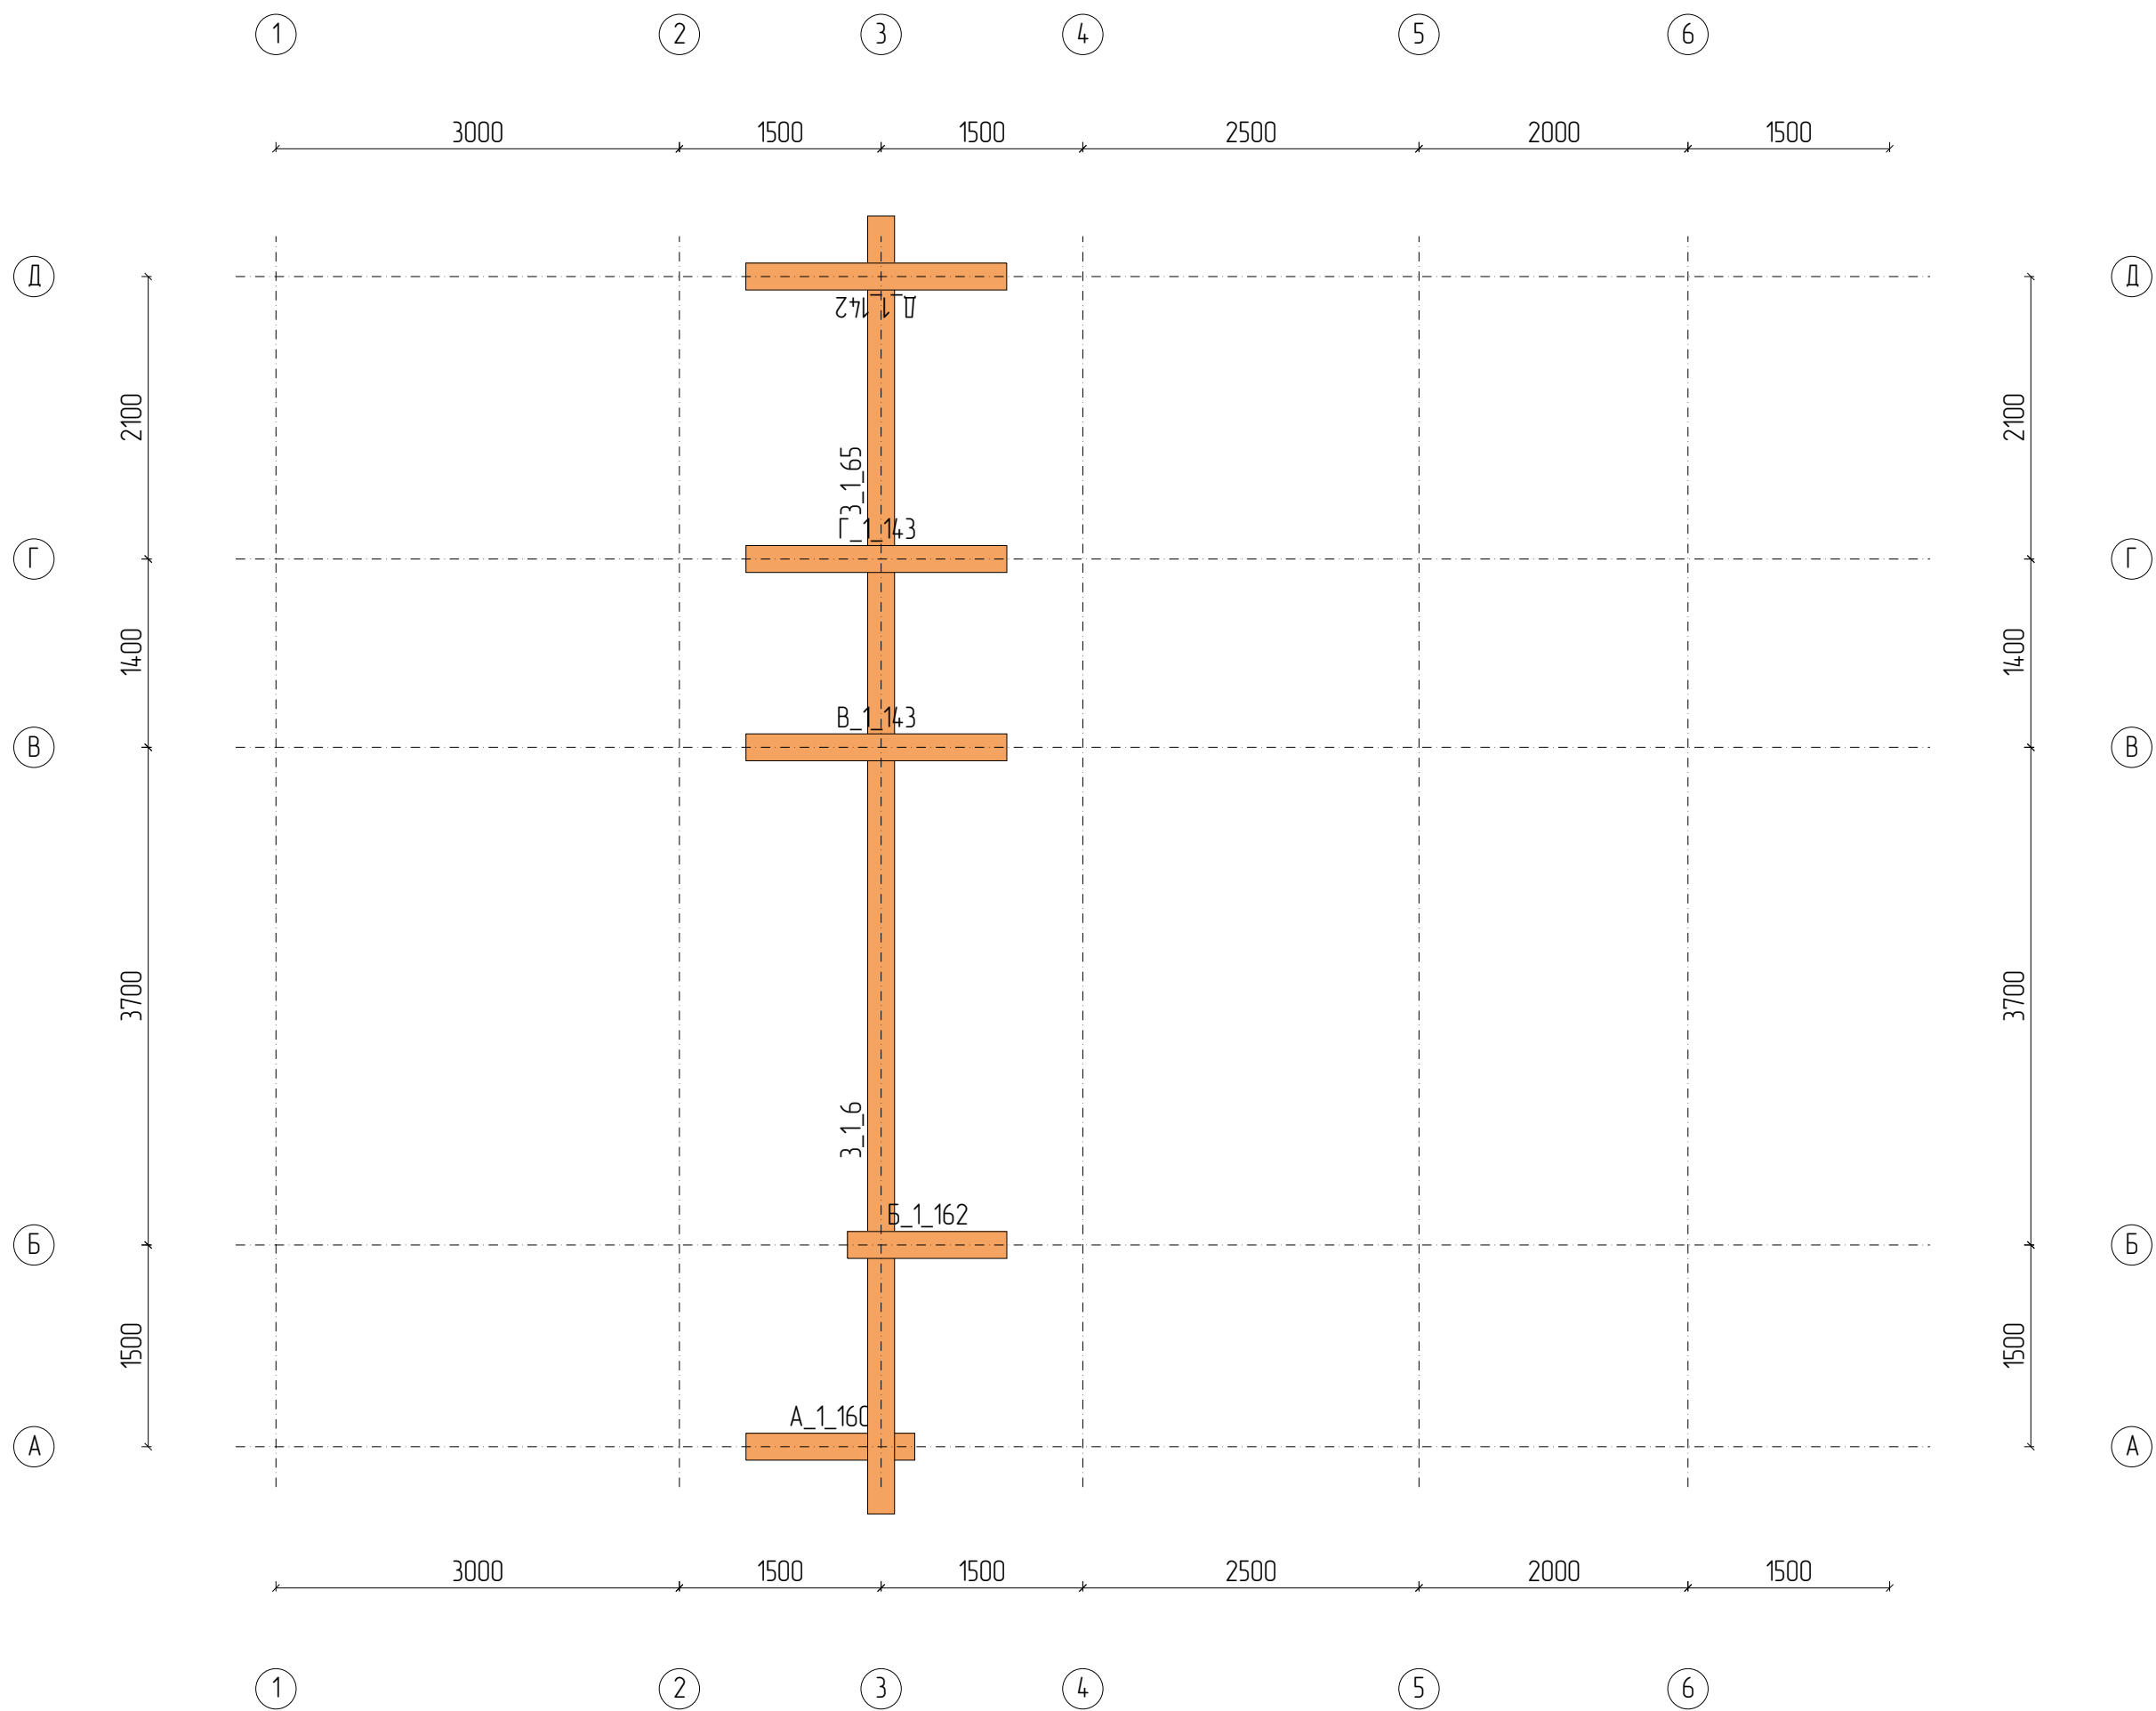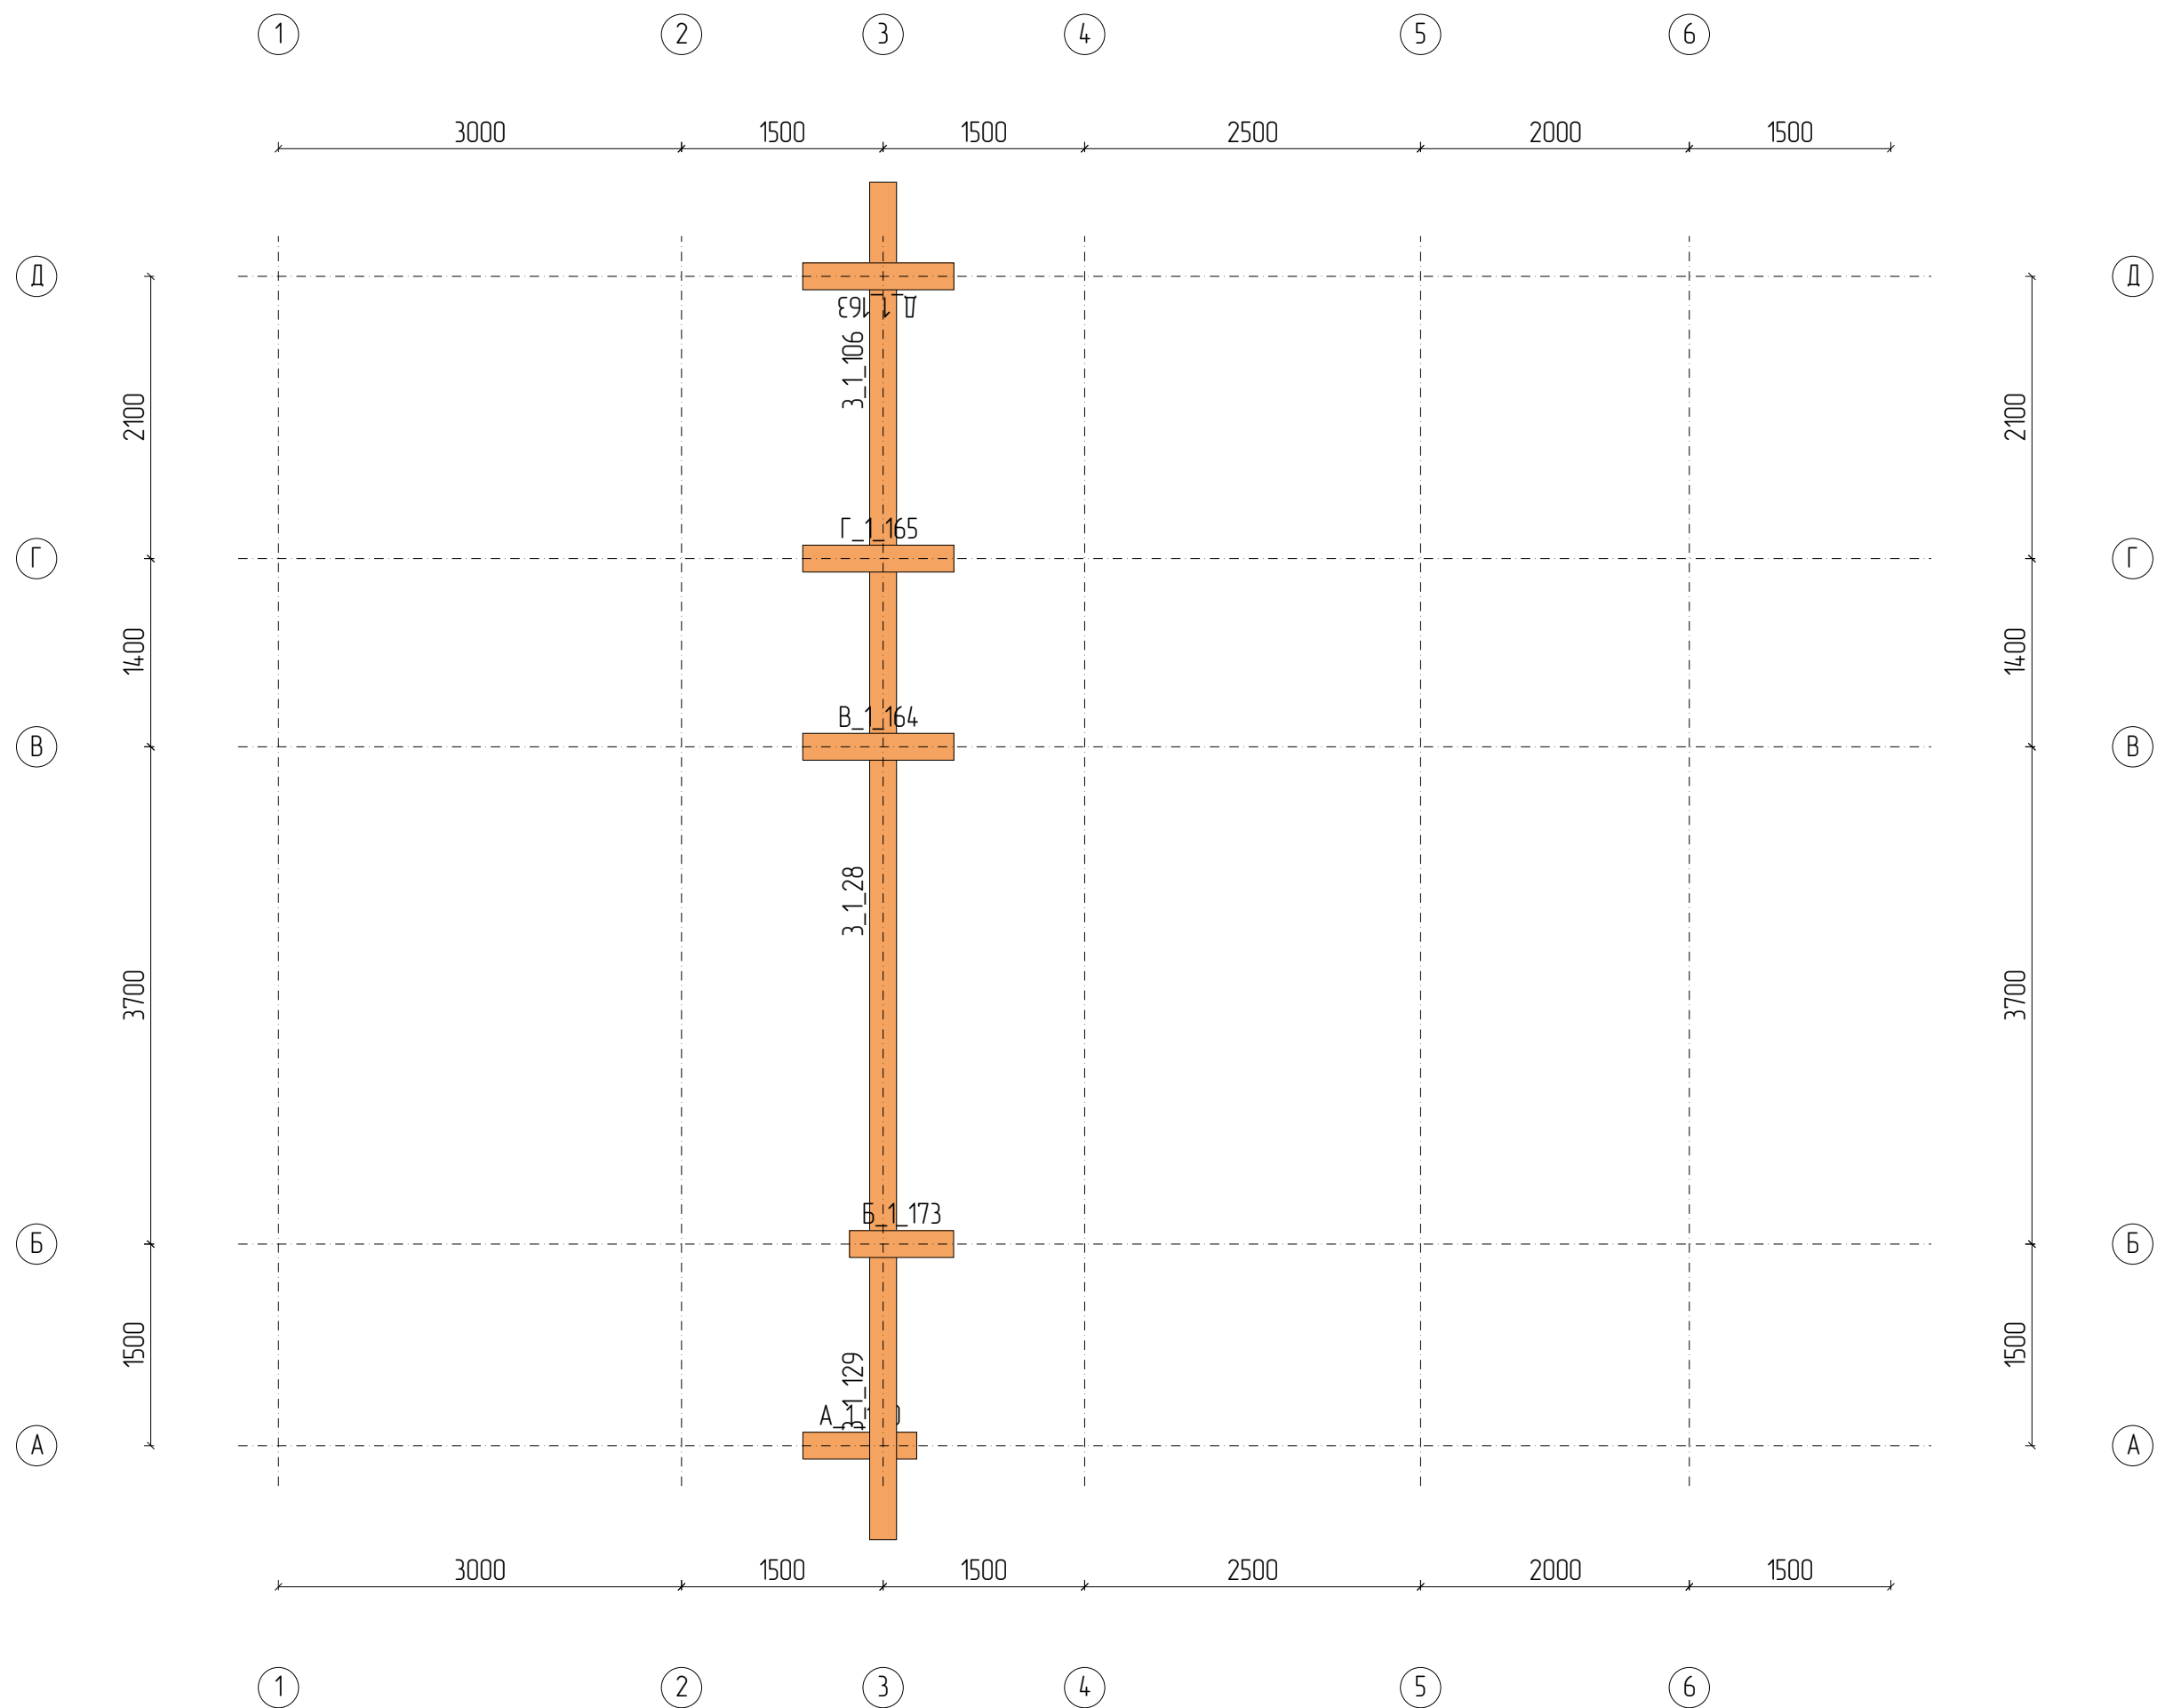


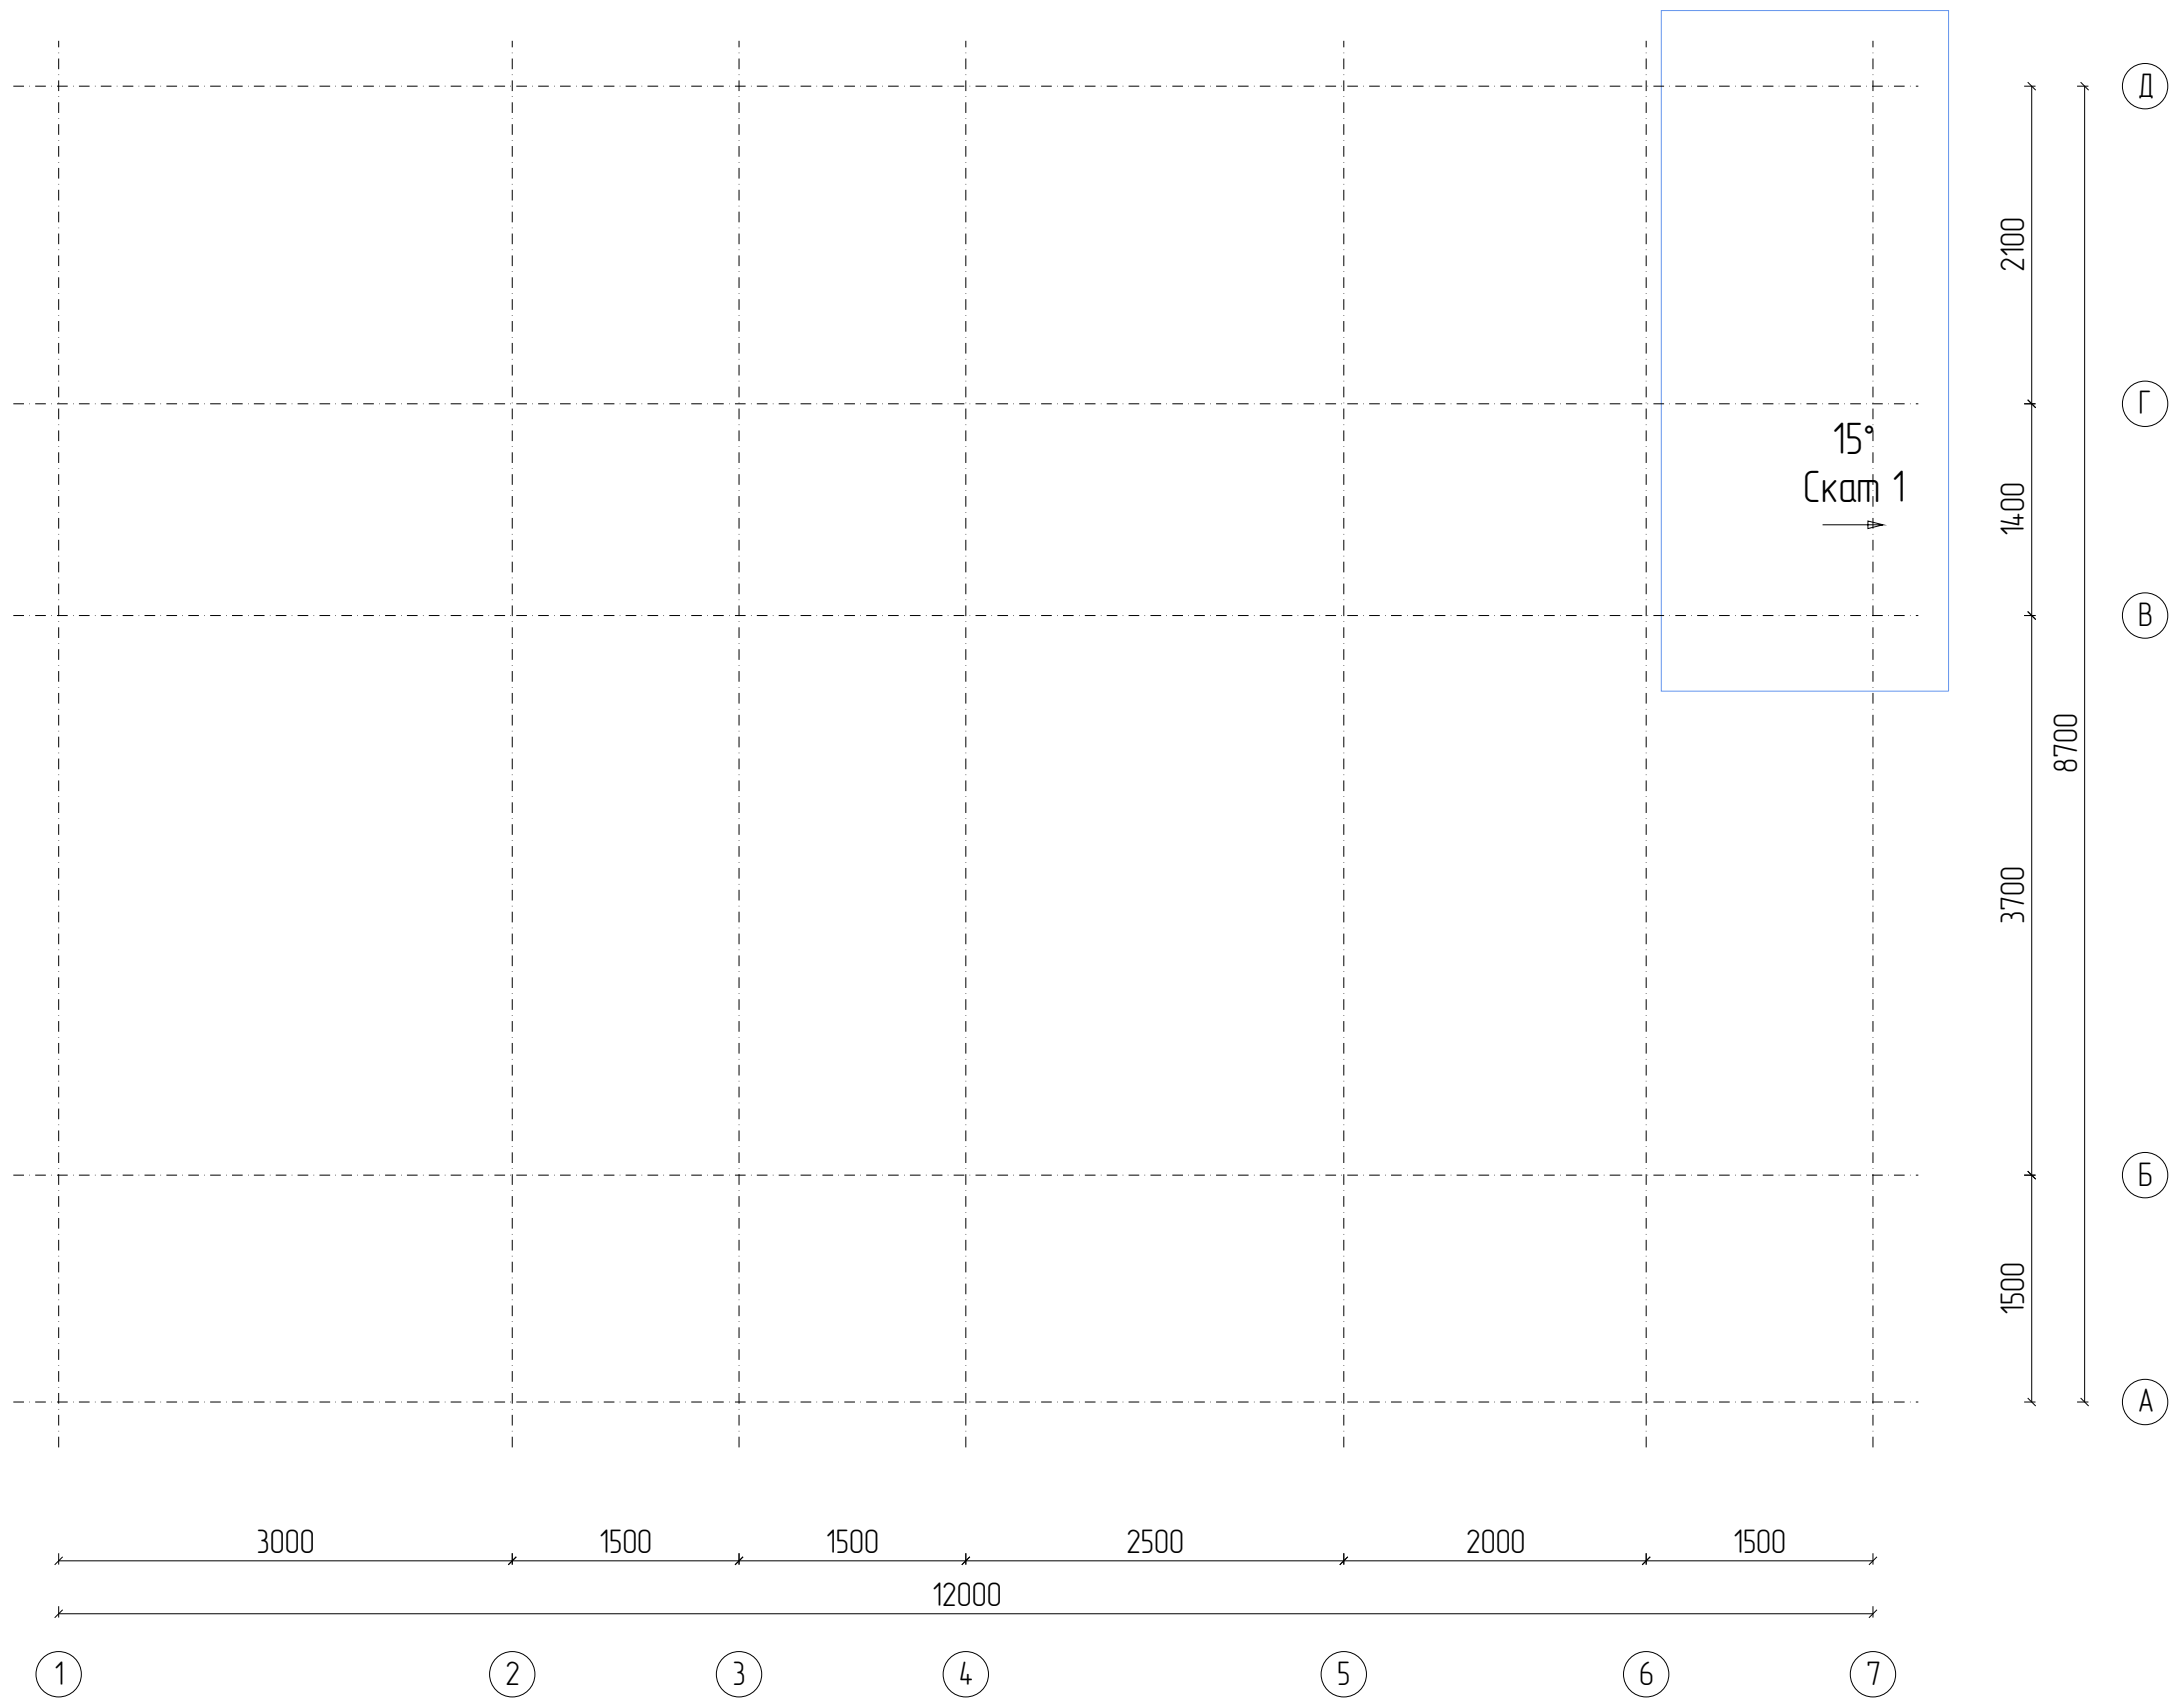


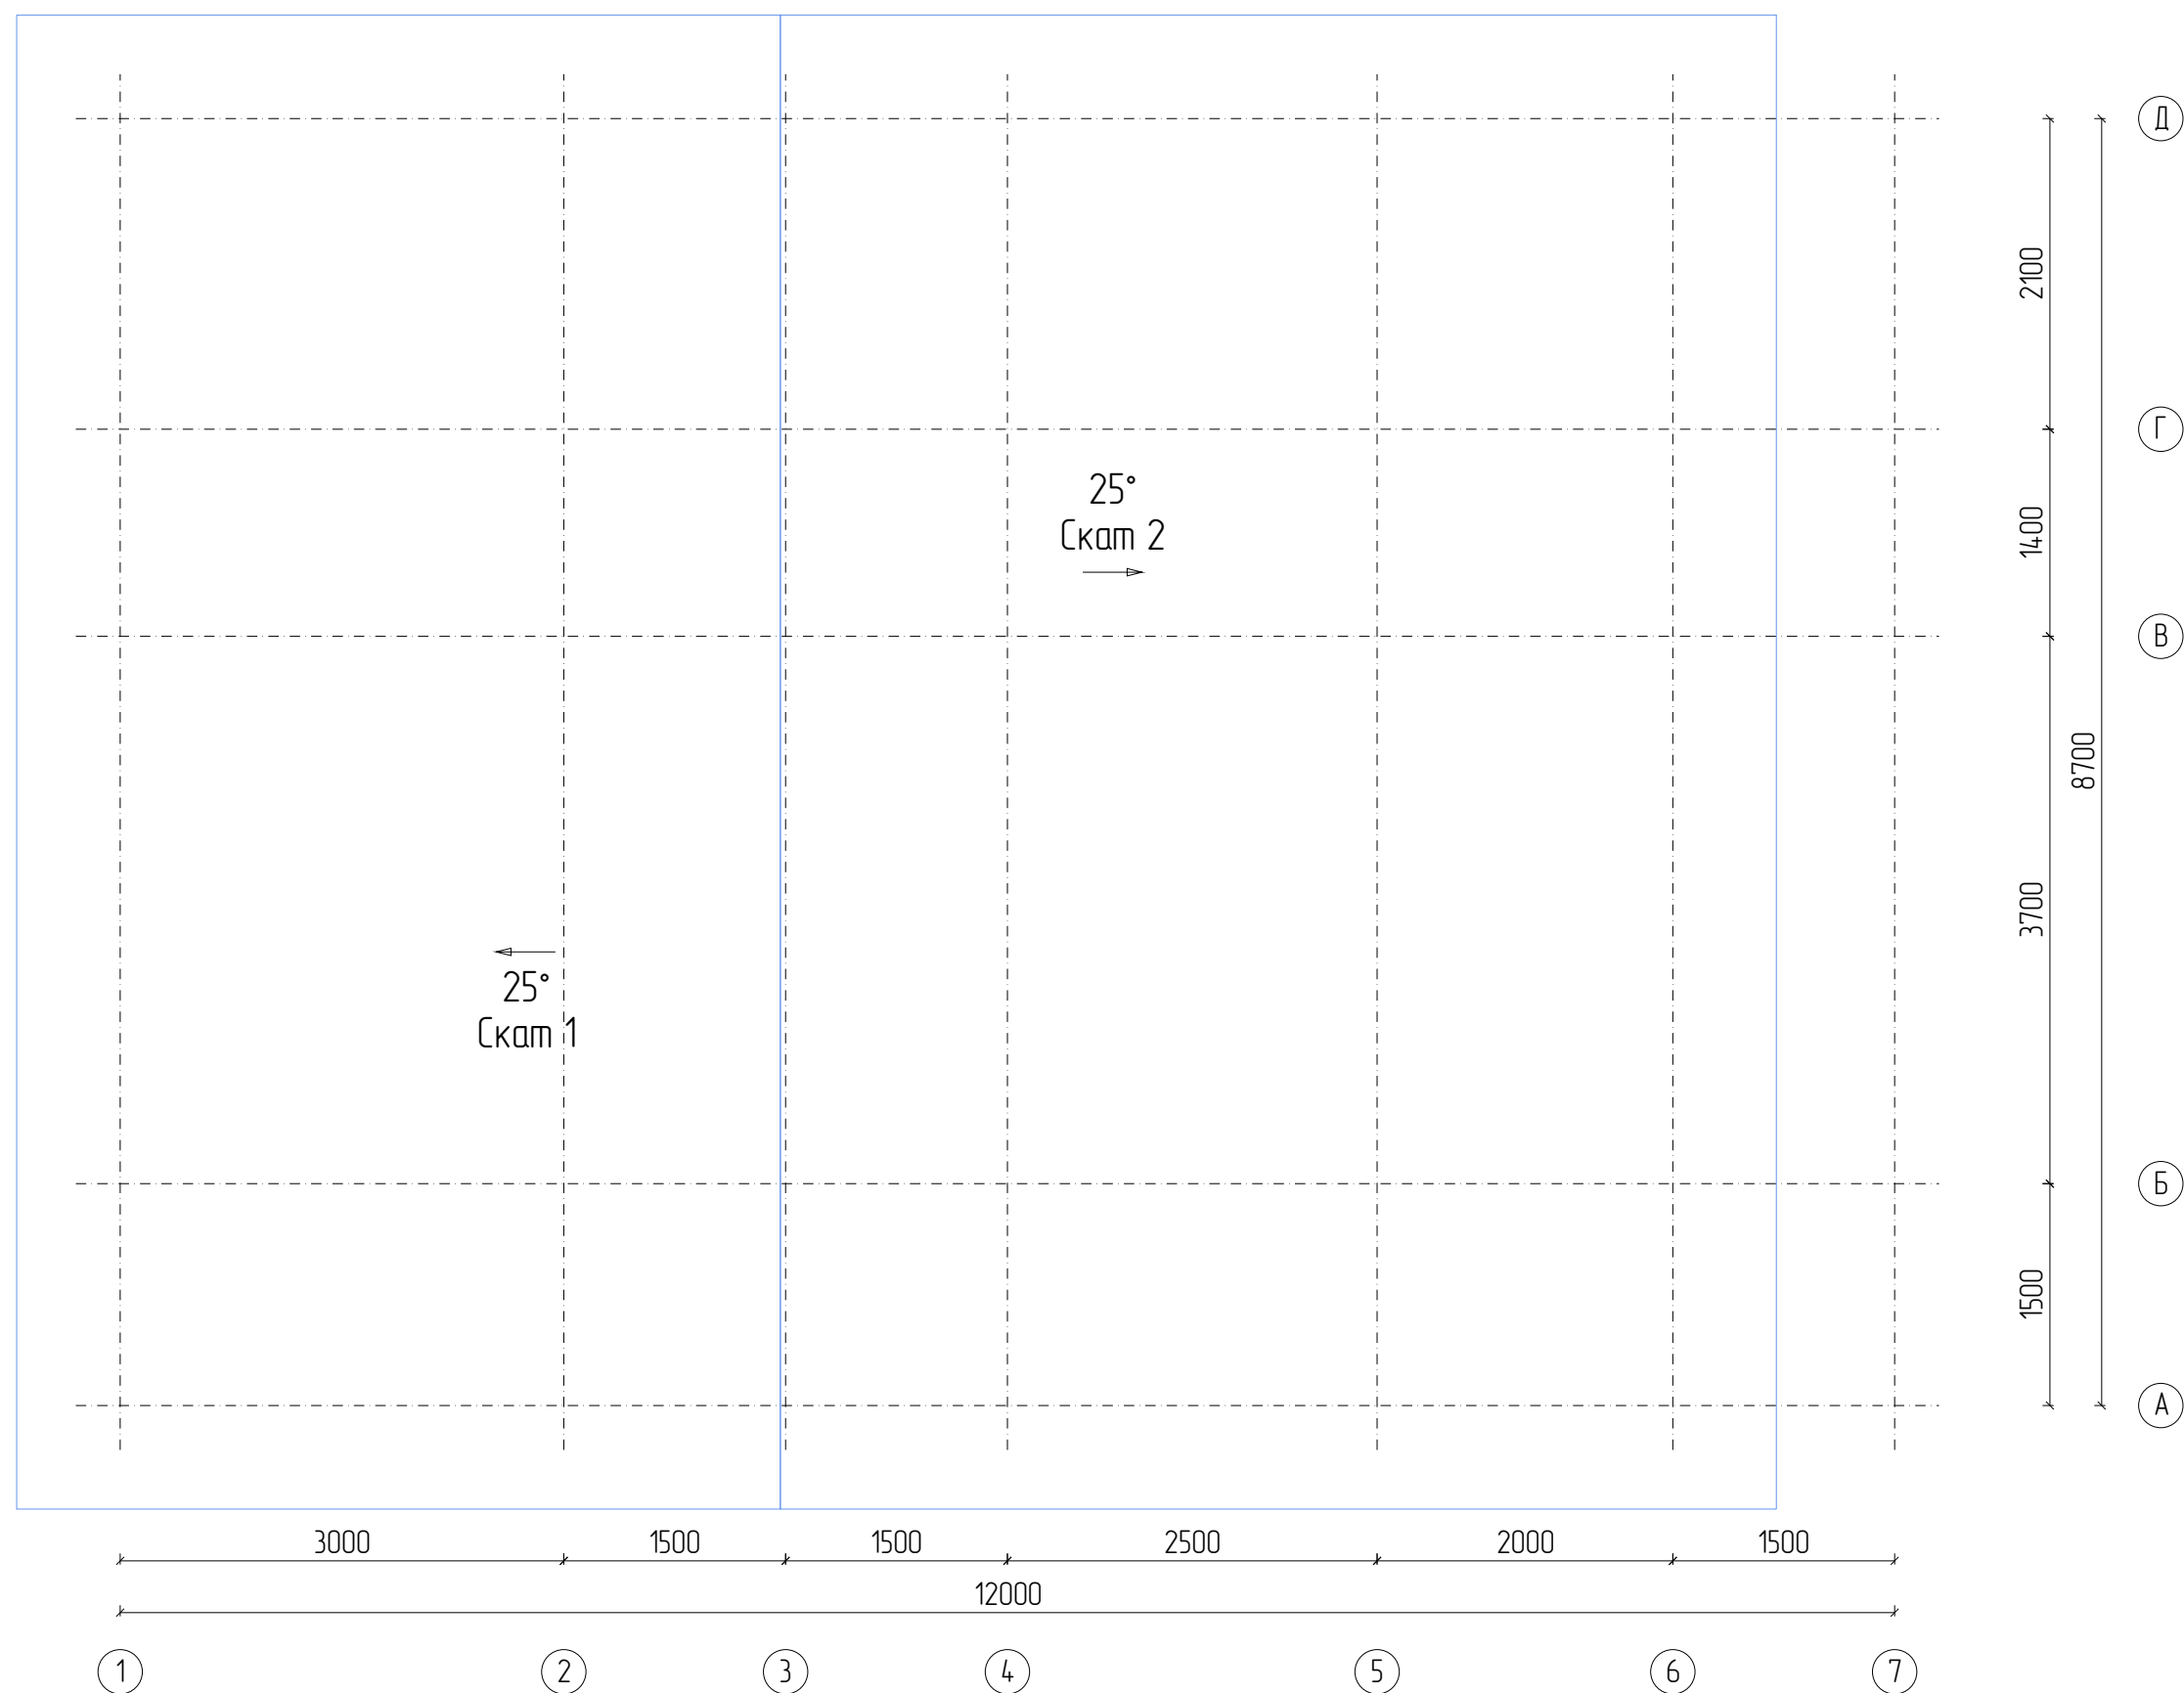


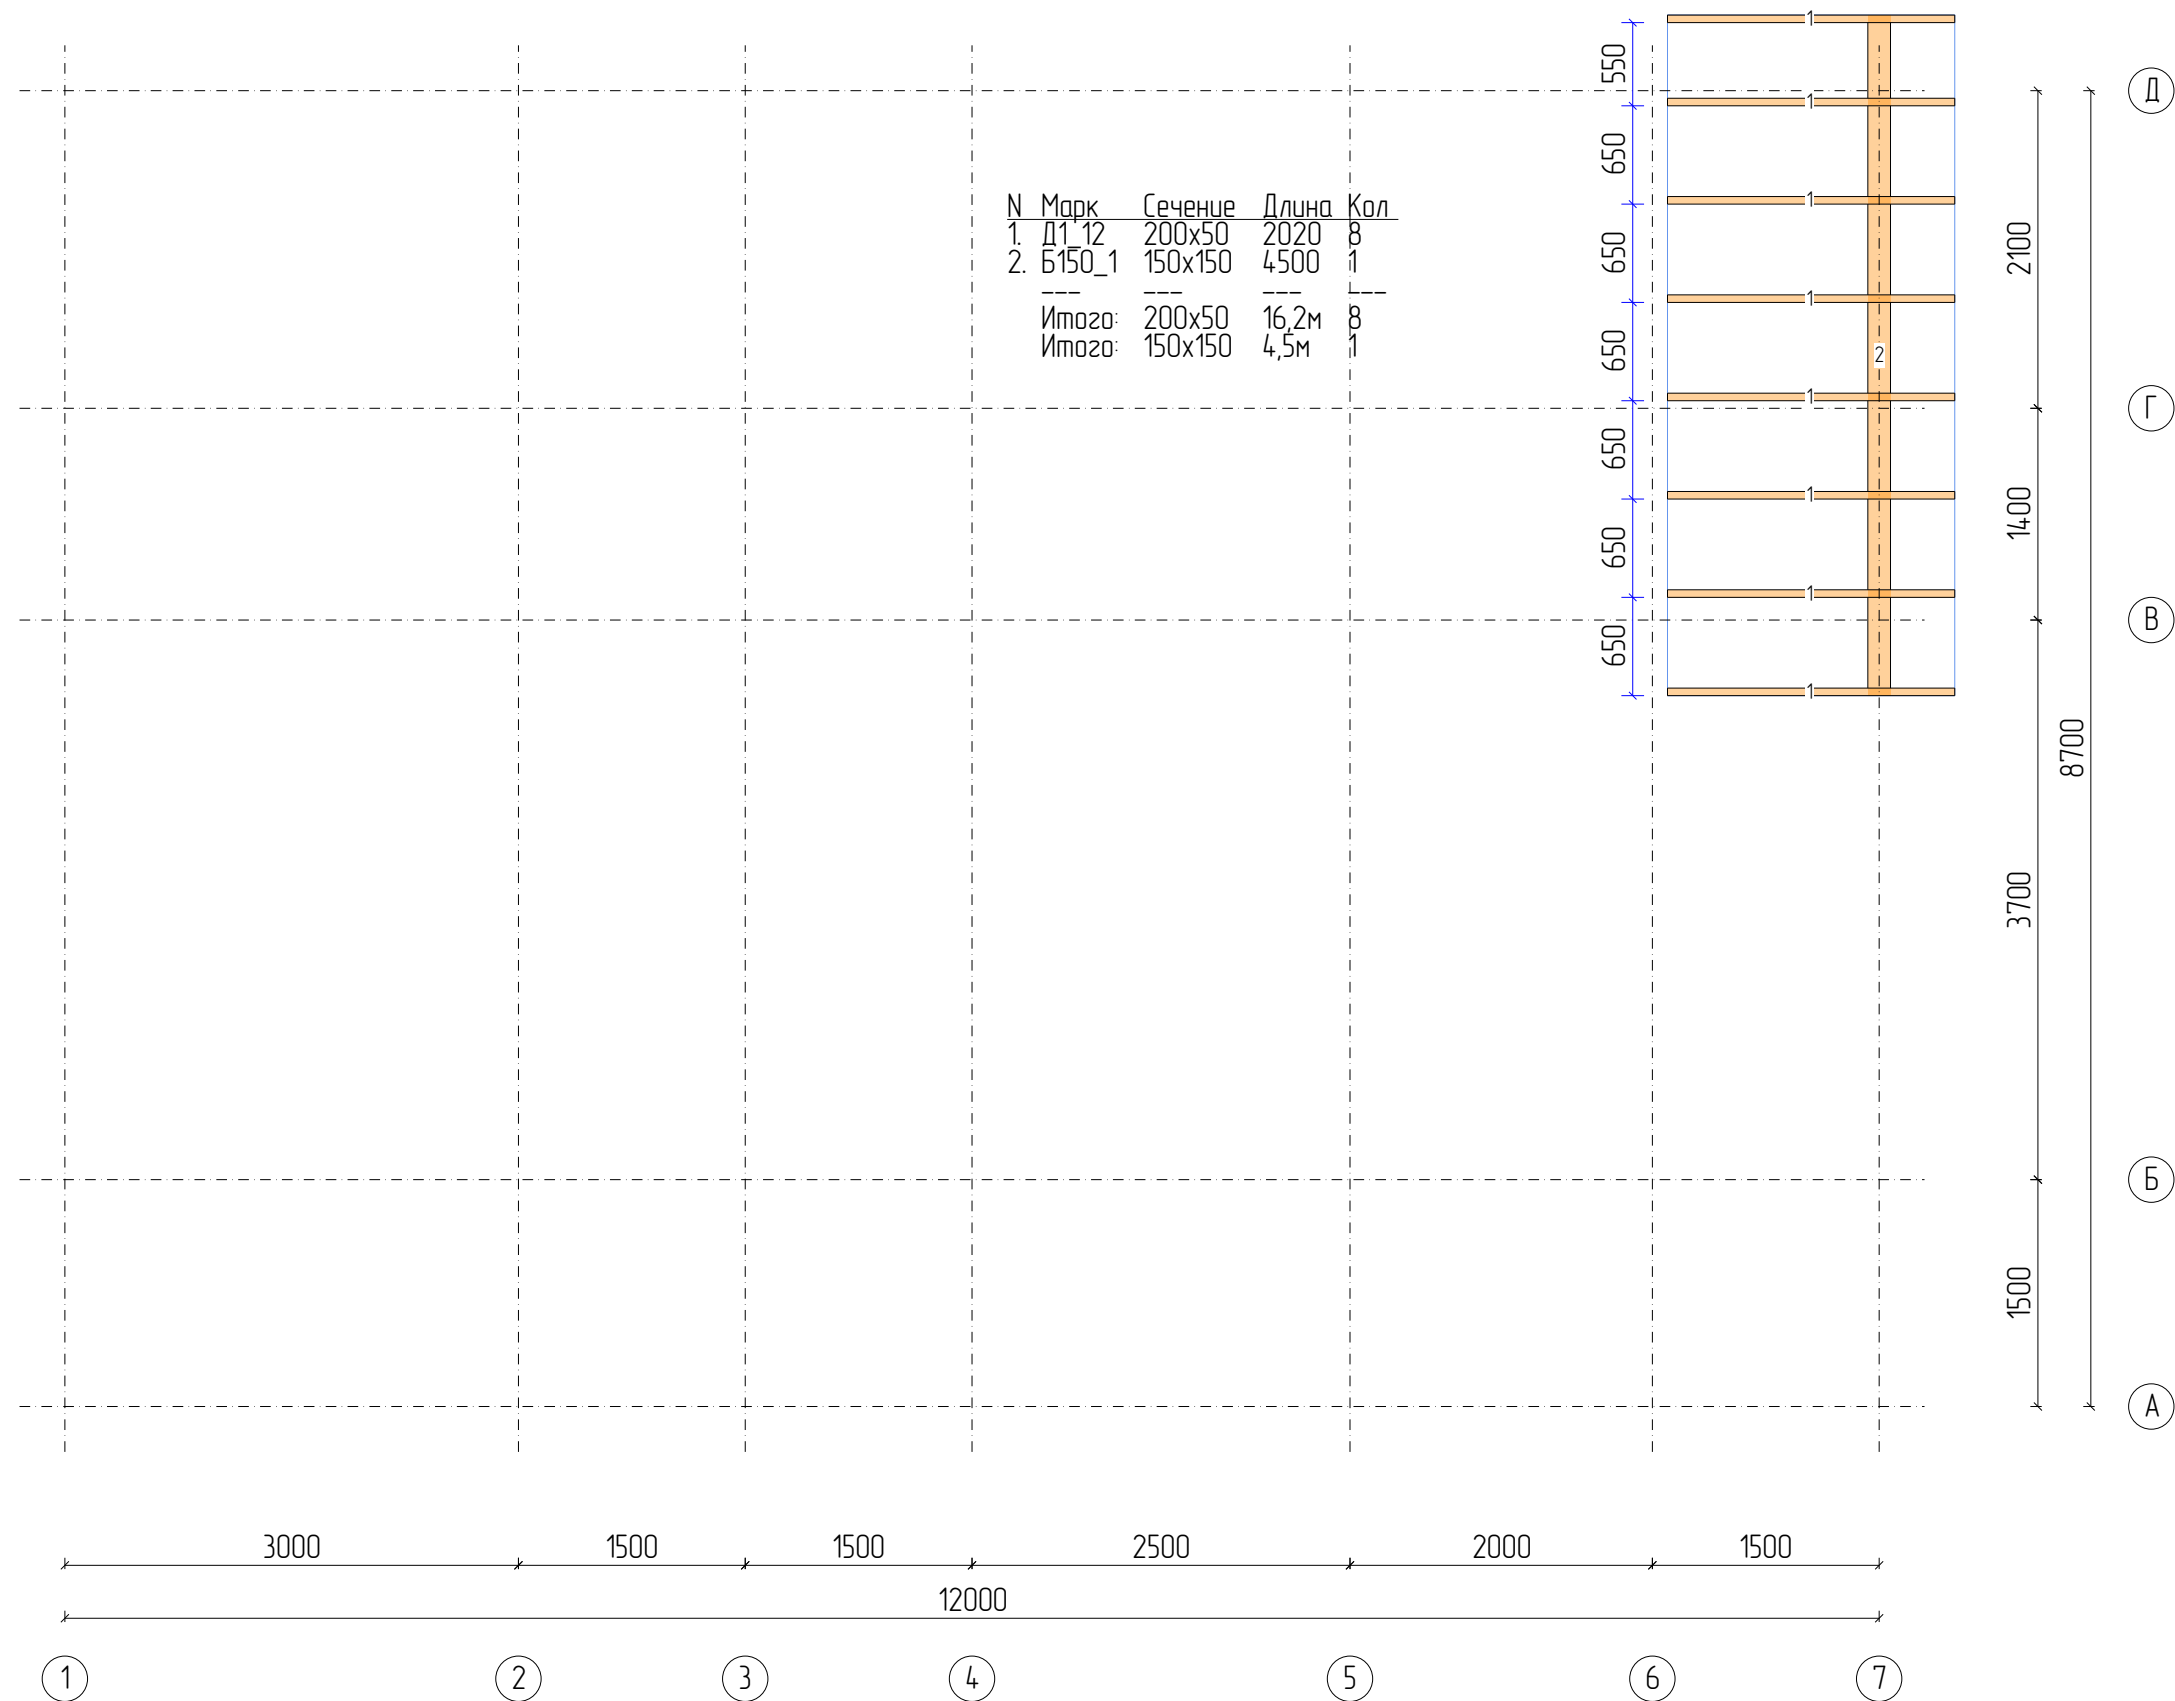


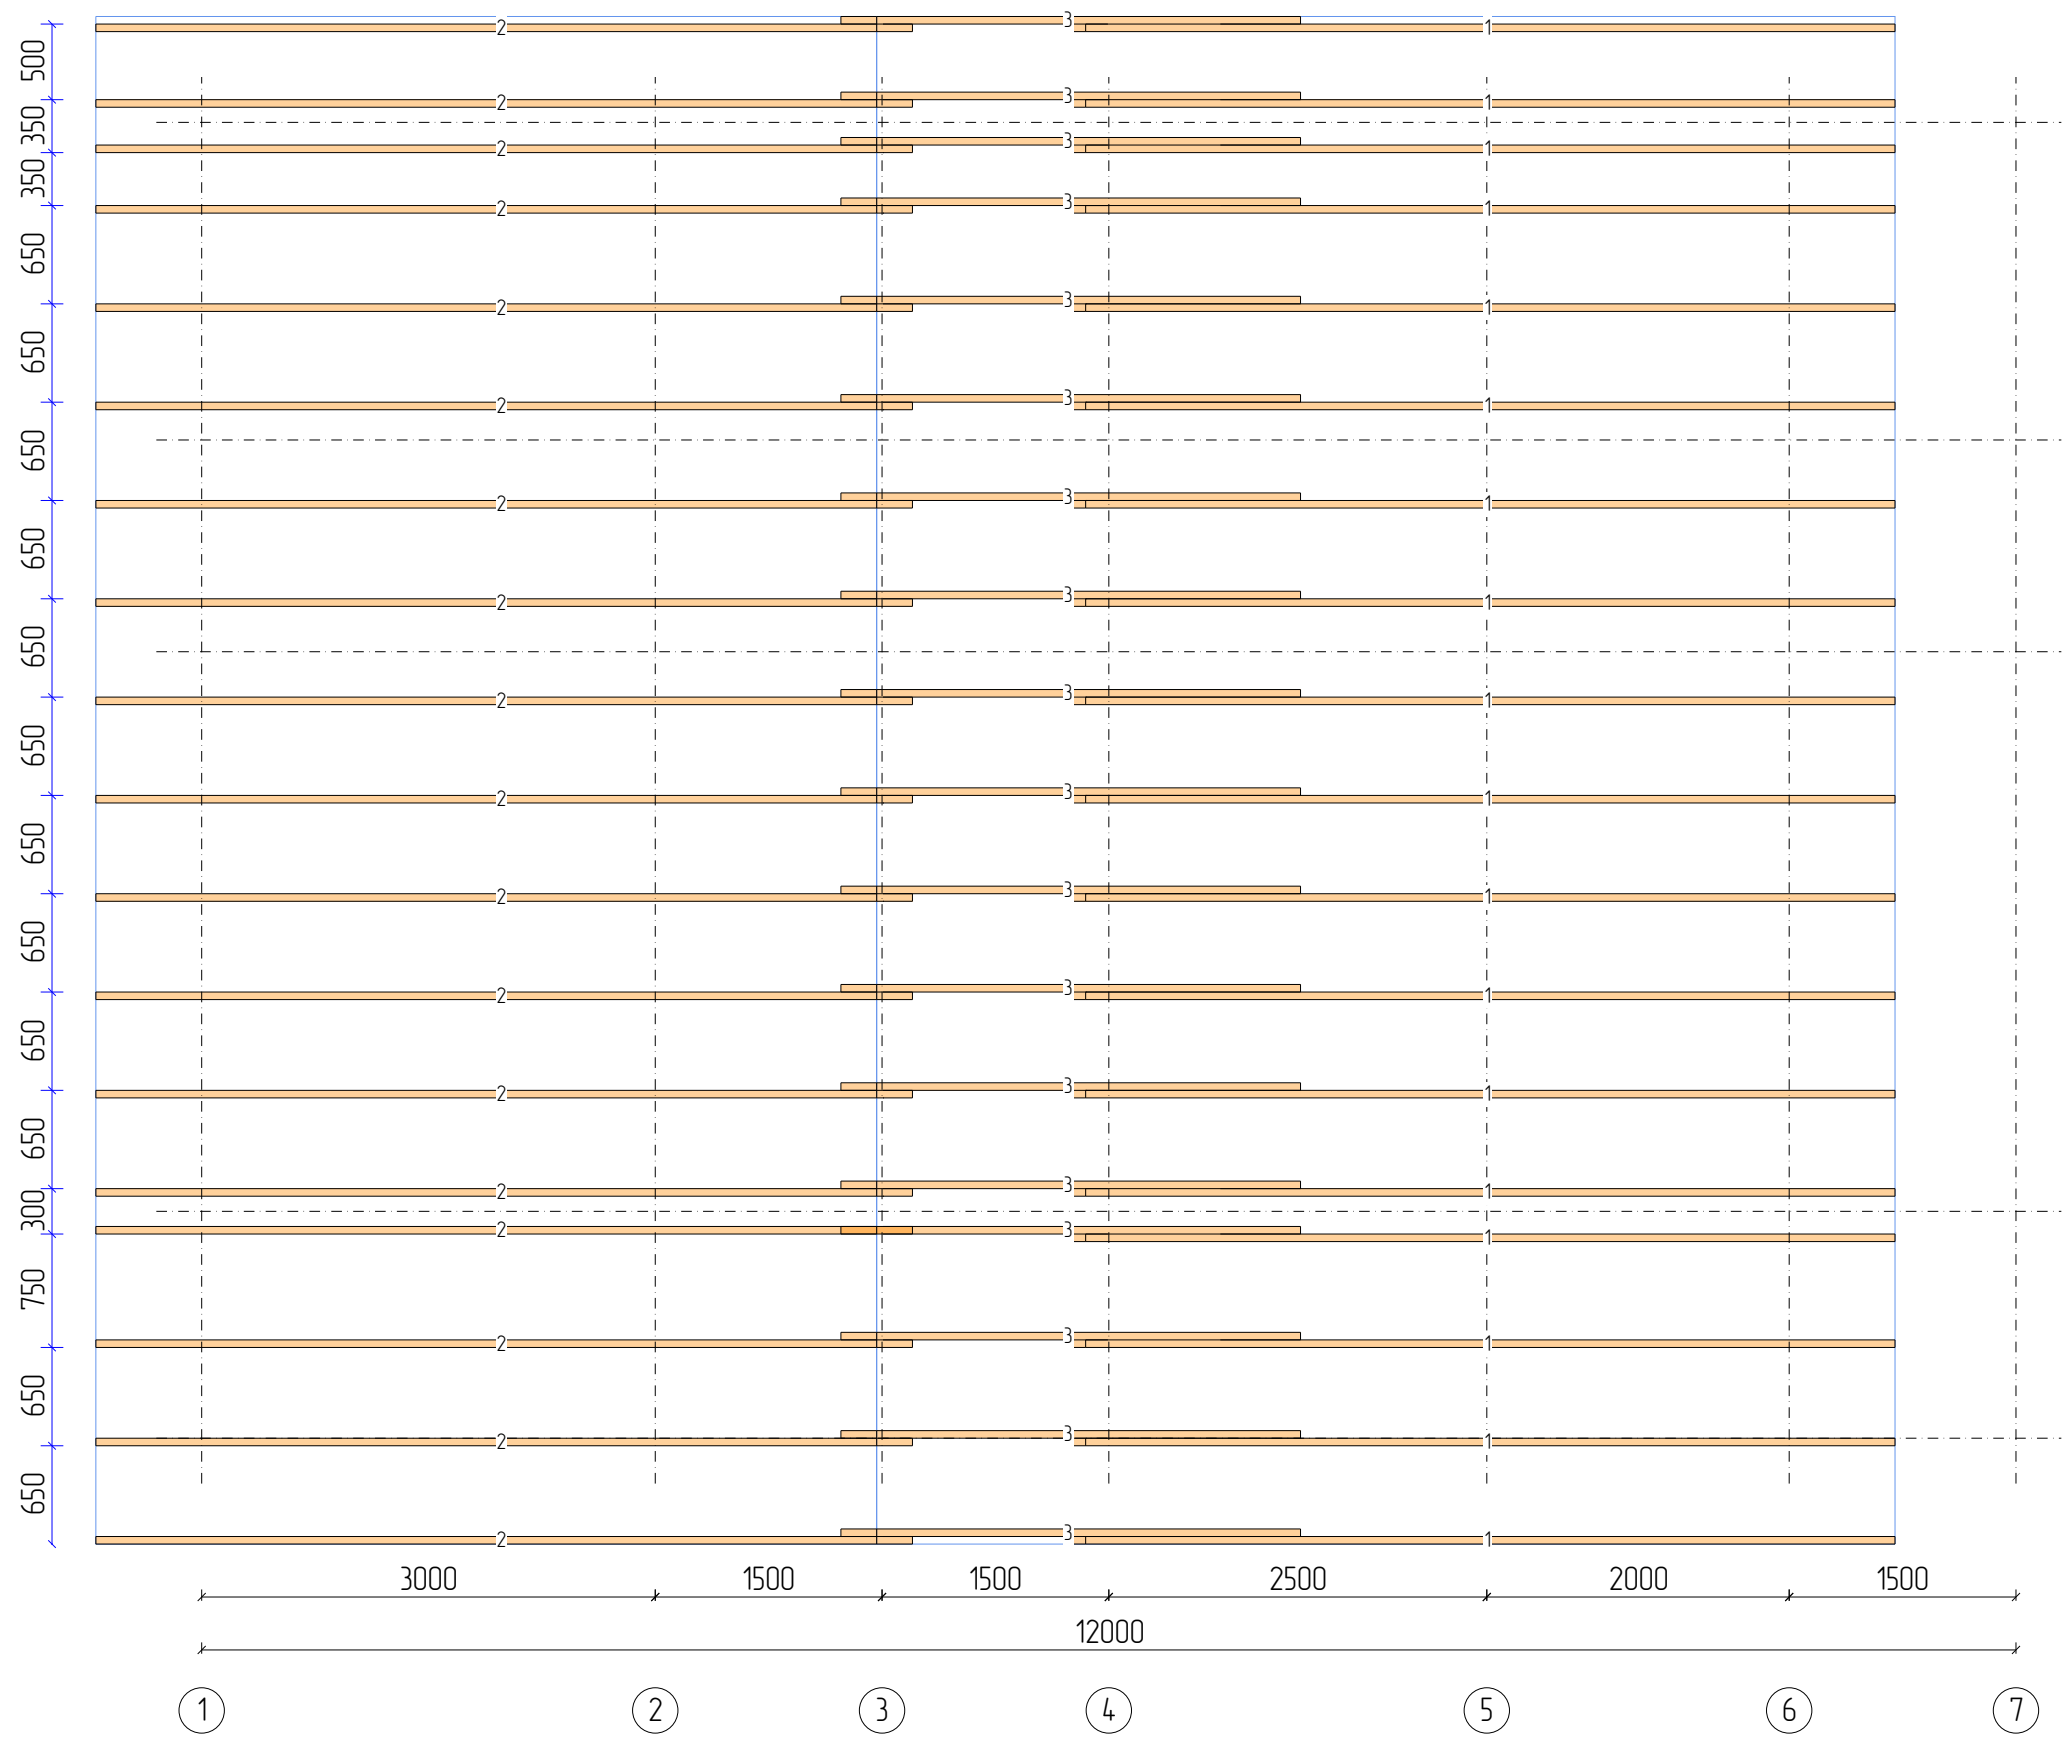


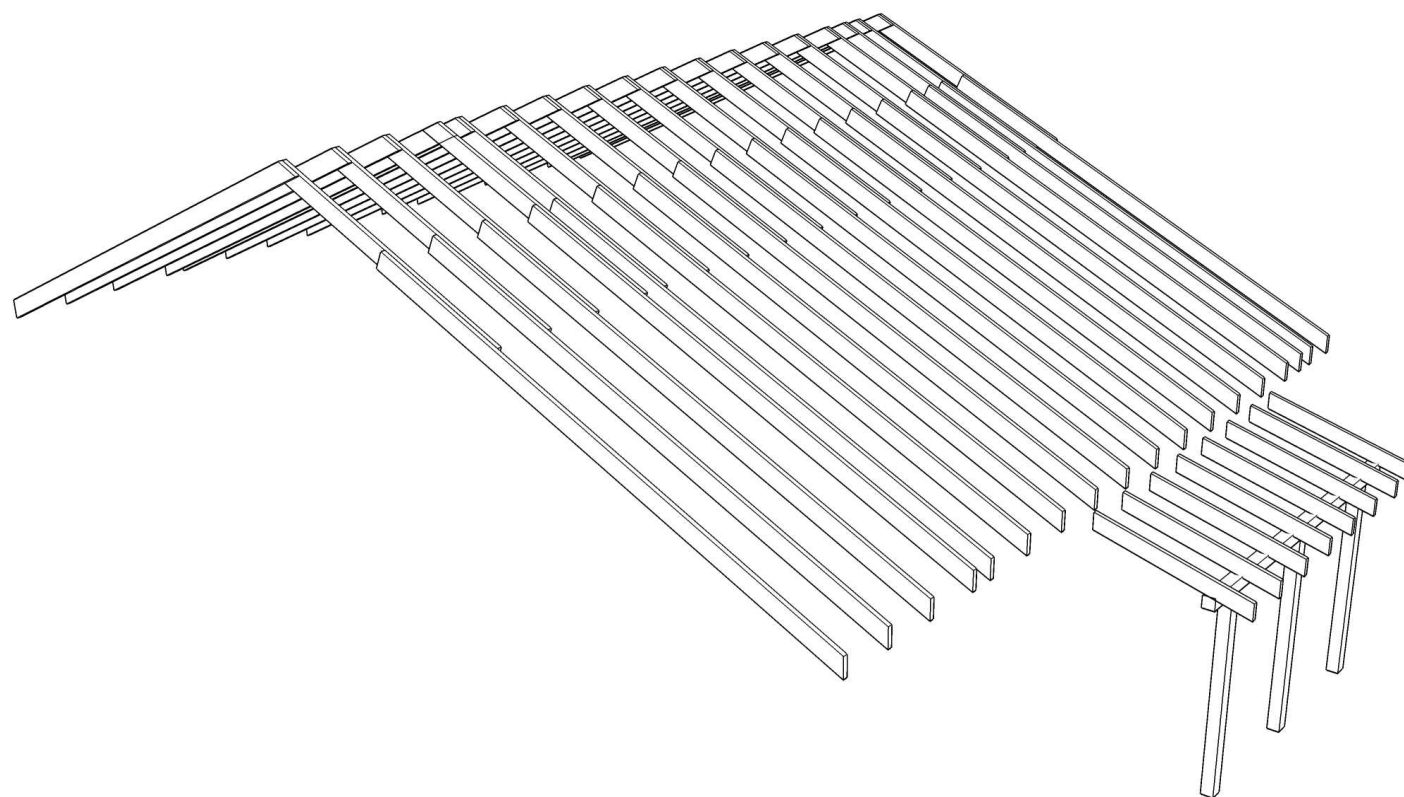
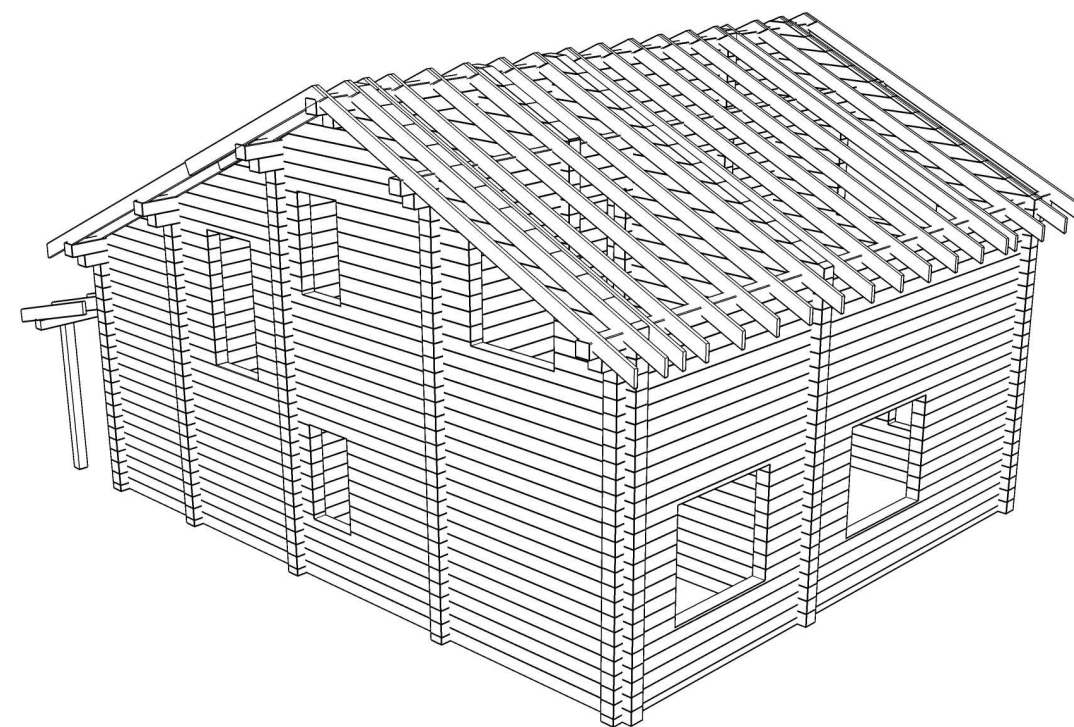
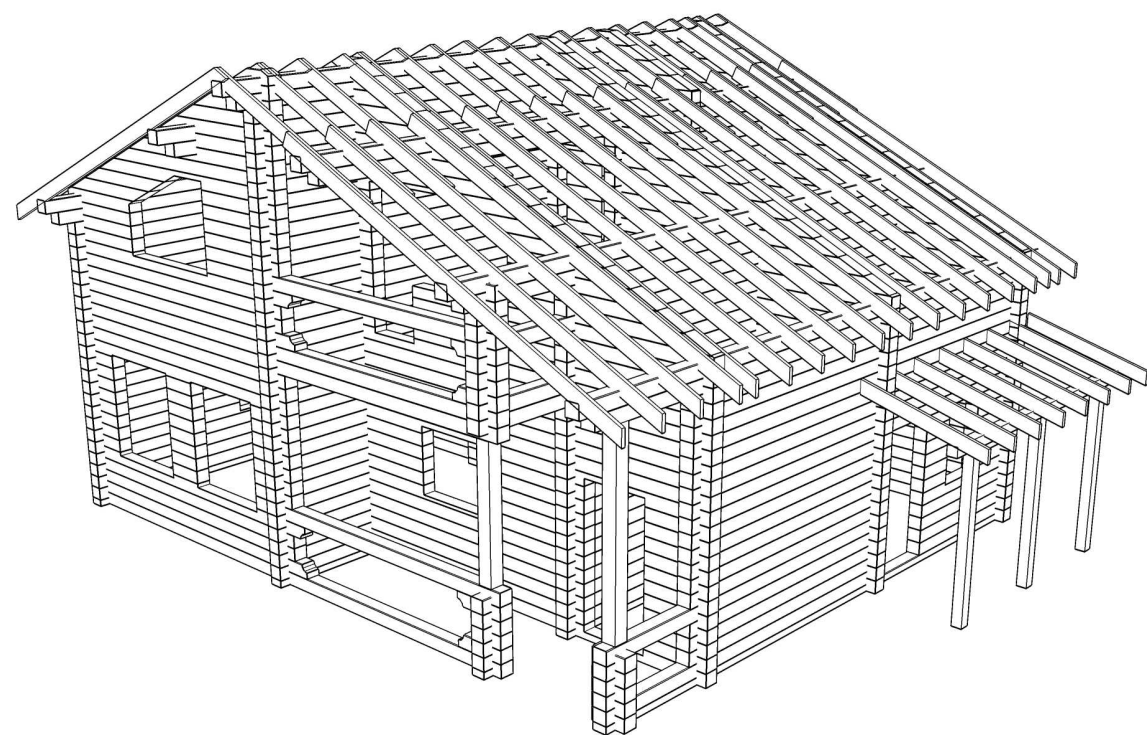




















Спецификация материалов			
Фундамент			
Объем фундамента	Фундамент	19,014	м3
Утеплитель			
Утеплитель 200	Цокольное перекрытие	13,21	м3
Утеплитель 200	Перекрытие 2	12,264	м3
Утеплитель 200	Крыша	15,806	м3
Ветрозащита			
Ветрозащита	Цокольное перекрытие	73,25	м2
Слой	Крыша	132,61	м2
Пароизоляция			
Пароизоляция	Цокольное перекрытие	73,25	м2
Пароизоляция	Перекрытие 2	135,44	м2
Напольное покрытие			
Напольное покрытие	QuickDeck 1	73,21	м2
Напольное покрытие	QuickDeck 2	55,48	м2
Покрытие крыши			
Слой	Крыльцо	8,85	м2
Слой	Крыша	132,61	м2
Подшивка свесов			
Свес крыши	Крыльцо	10,56	м2
Свес крыши	Крыша	51,09	м2

Сводный раскрой деталей стен							
Заготовки				Детали		Остатки	
Ряд	Кол-во	Длина	Объем	Длина	Объем	Длина	Объем
Брус 200х200 – длина 6000мм							
1 – 100	344	2064	82,6	2006,067	80,243	57,9	2,357
Б200 – нижний полупрофиль – длина 6000мм							
	8	48	1,008	36,6	0,769	11,4	0,239


Спецификация по столбам				
Название	Маркировка	Длина	Кол	Объем
Брус 150х150	Б150_2	2500	3	0,1688
Итого:	Брус 150х150	7,5м	3	0,169




Сводный раскрой пиломатериалов								
		Заготовки			Детали		Остатки	
N	Профиль	Длина	Кол	Объем	Длина	Объем	Длина	Объем
1	Брус 150х150	6	3	0,405	12	0,27	6	0,135
2	Брус 200х100	6	19	2,28	82,25	1,645	31,75	0,635
3	Доска 200х50	6	113	6,78	606,85	6,068	71,15	0,712
4	Террасная доска	6	29	0,731	130,7	0,549	43,3	0,182
5	Доска 150х25	6	95	2,137	475,9	1,786	94,1	0,351
6	Брусок 50х50	6	54	0,81	264,56	0,661	59,44	0,149
7	Доска 100х20	6	111	1,332	469,8	0,939	196,2	0,393

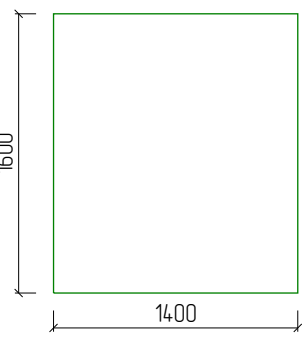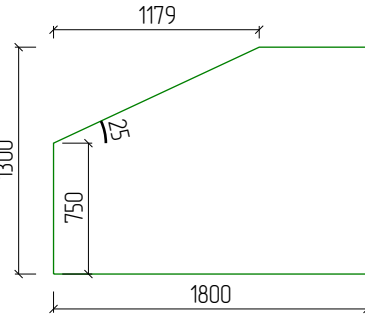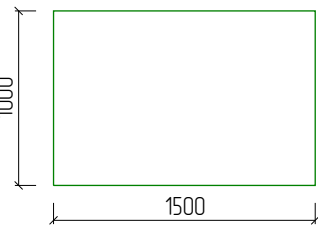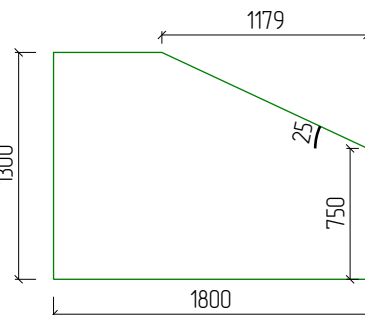
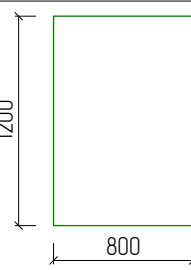
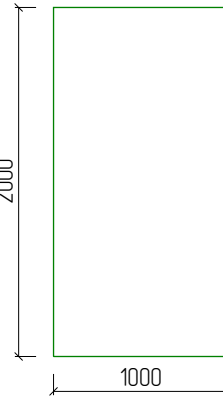
Спецификация по проёмам	
Описание	Эскиз
Маркировка: ОК_1 Кол: 2шт Ширина: 1400мм Высота: 1600мм Площадь: 2,24м2 Периметр: 6м	
Маркировка: ОК_2 Кол: 1шт Ширина: 1800мм Высота: 1300мм Площадь: 2,02м2 Периметр: 5,77м	
Маркировка: ОК_3 Кол: 1шт Ширина: 1500мм Высота: 1000мм Площадь: 1,5м2 Периметр: 5м	
Маркировка: ОК_4 Кол: 1шт Ширина: 1800мм Высота: 1300мм Площадь: 2,02м2 Периметр: 5,77м	
Маркировка: ОК_5 Кол: 1шт Ширина: 800мм Высота: 1200мм Площадь: 0,96м2 Периметр: 4м	
Маркировка: ОК_6 Кол: 1шт Ширина: 1000мм Высота: 2000мм Площадь: 2м2 Периметр: 6м	






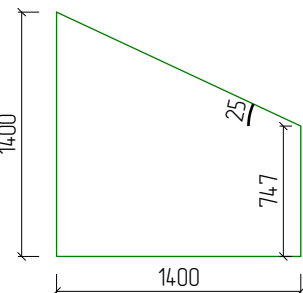
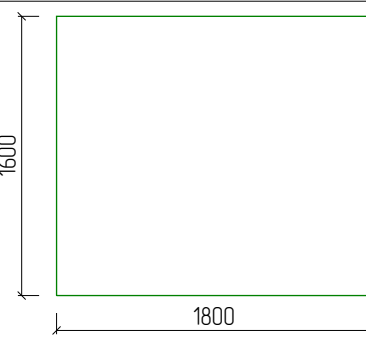
Маркировка: ОК_7 Кол: 2шт Ширина: 800мм Высота: 1400мм Площадь: 1,12м2 Периметр: 4,4м	
Маркировка: ОК_8 Кол: 1шт Ширина: 1400мм Высота: 1400мм Площадь: 1,5м2 Периметр: 5,09м	
Маркировка: ОК_9 Кол: 2шт Ширина: 1800мм Высота: 1600мм Площадь: 2,88м2 Периметр: 6,8м	
Маркировка: Д_1 Кол: 3шт Ширина: 800мм Высота: 2100мм Площадь: 1,68м2 Периметр: 5м	
Маркировка: Д_2 Кол: 2шт Ширина: 1000мм Высота: 2100мм Площадь: 2,1м2 Периметр: 5,2м	


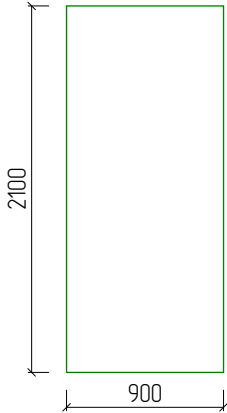
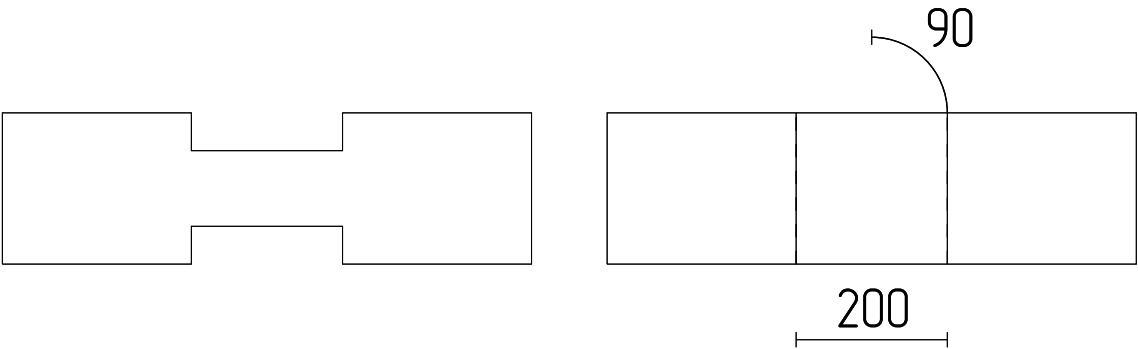
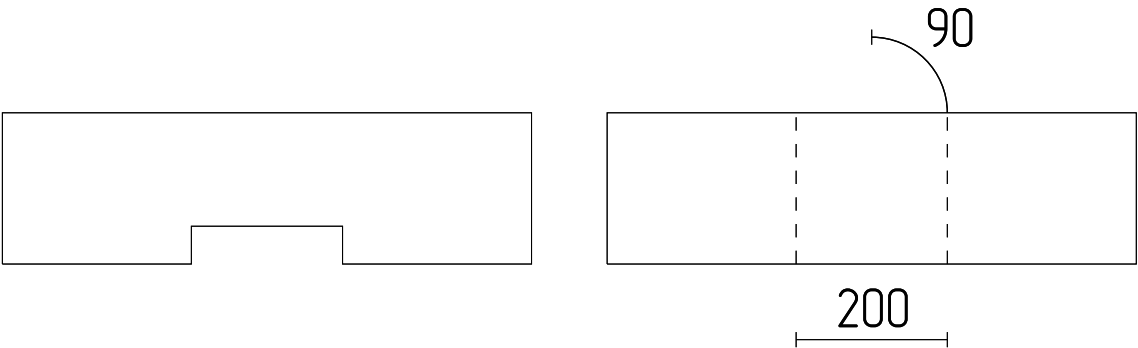
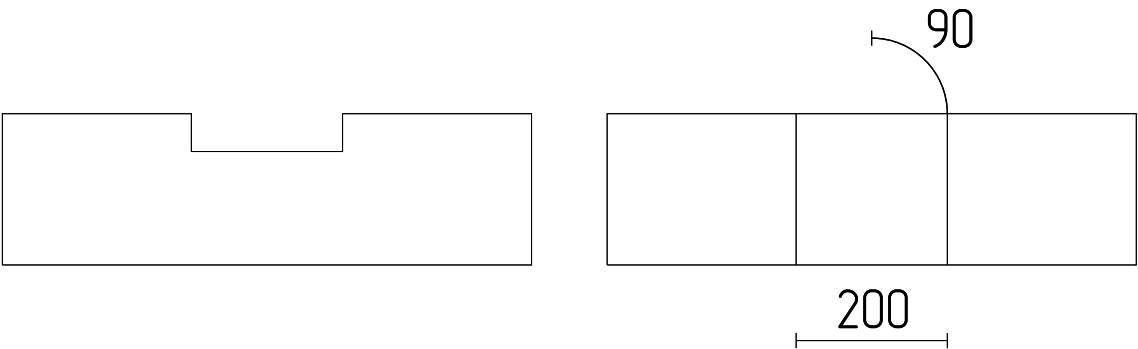
Маркировка: Д_3
Кол: 6шт
Ширина: 900мм
Высота: 2100мм
Площадь: 1,89м2
Периметр: 5,1м







Венцовые пазы		
N	Эскиз	Кол
1	Вид спереди Вид сверху 	1053
2	Вид спереди Вид сверху 	26
3	Вид спереди Вид сверху 	26









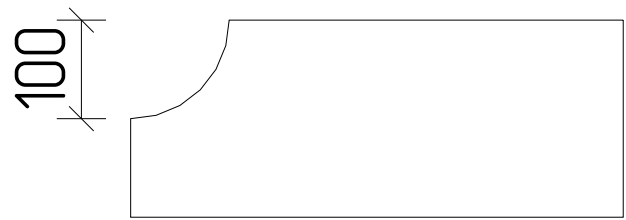
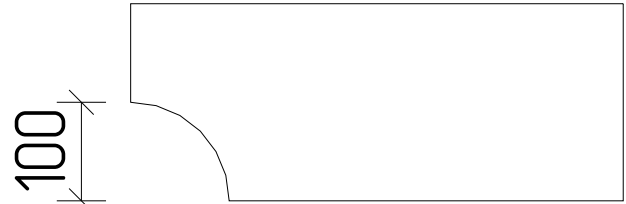
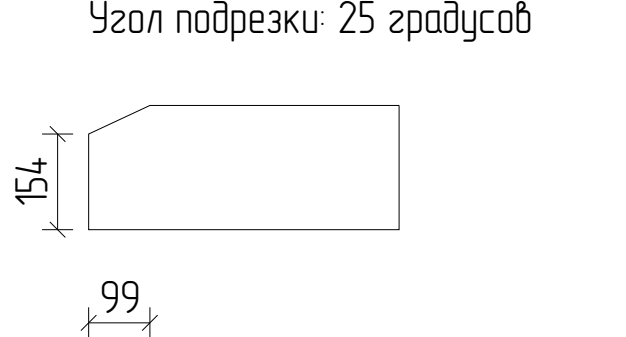
Спецификация торцов бревен		
N	Вид спереди	Вид сверху
T1		
T2		
T3		
T4	Угол подрезки: 25 градусов 	

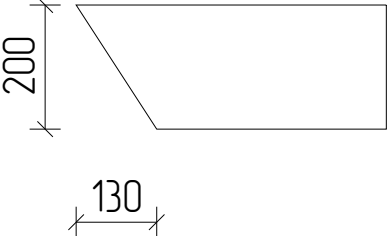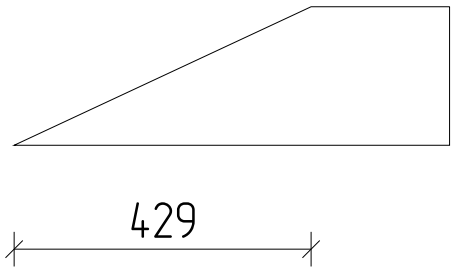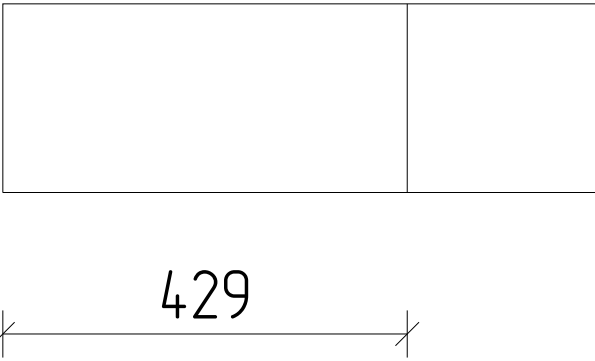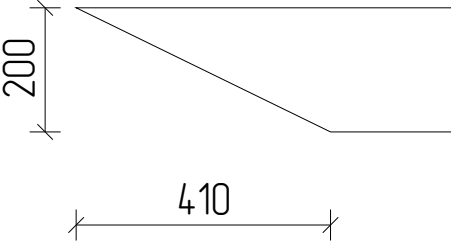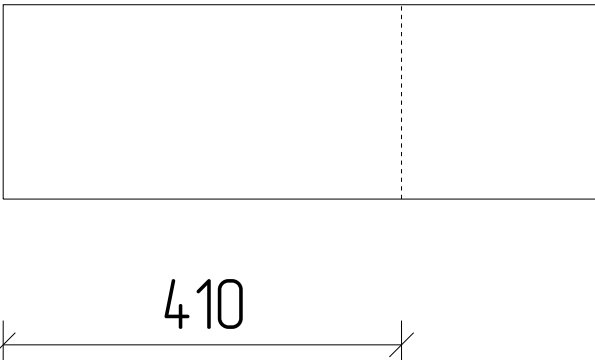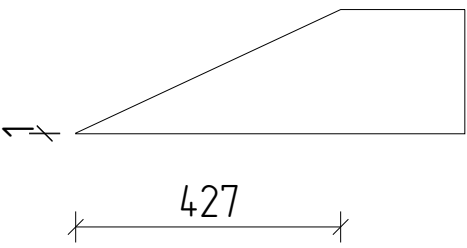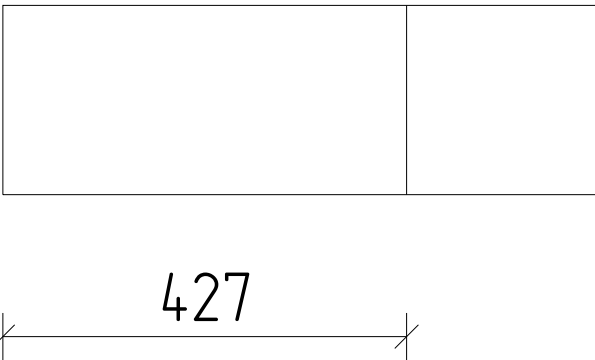T5	Угол подрезки: 57 градусов 	
T6	Угол подрезки: 25 градусов 	
T7	Угол подрезки: 26 градусов 	
T8	Угол подрезки: 25 градусов 	

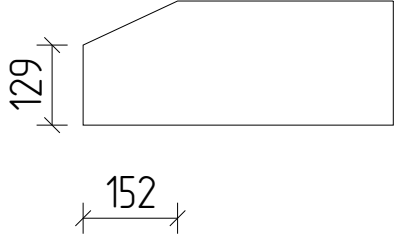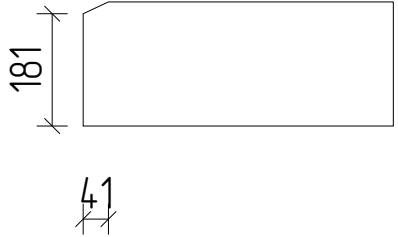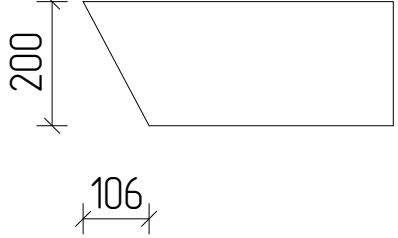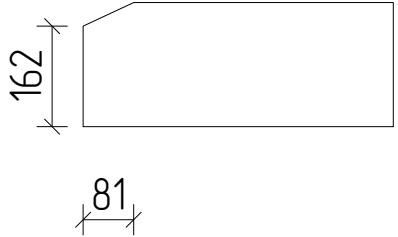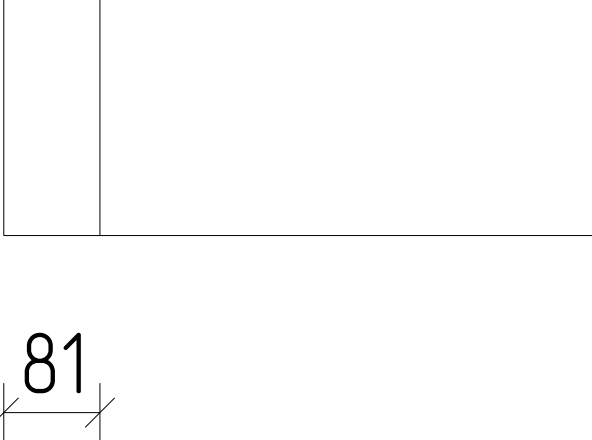T9	Угол подрезки: 25 градусоѡ 	
T10	Угол подрезки: 25 градусоѡ 	
T11	Угол подрезки: 62 градусоѡ 	
T12	Угол подрезки: 25 градусоѡ 	

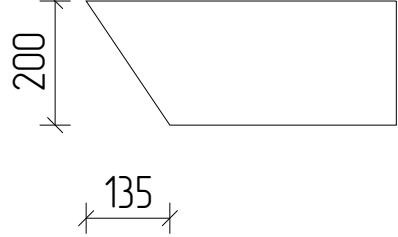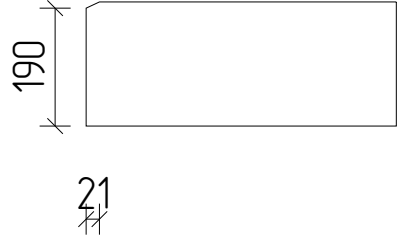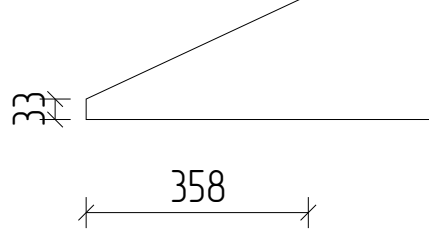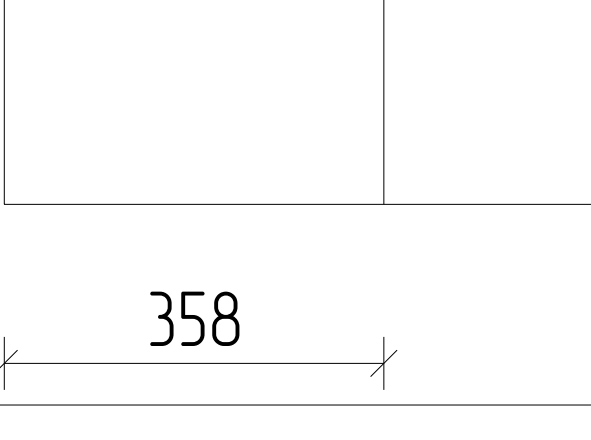T13	Угол подрезки: 56 градусоѡ 	
T14	Угол подрезки: 25 градусоѡ 	
T15	Угол подрезки: 25 градусоѡ 	

Спецификация деталей (Б200)				
N	Маркировка	Длина	Кол	Эскиз
1	Г_1_1(2);	6000	2	
2	6_1_2;	5900	1	
3	1_1_3; 2_1_3;	5900	2	
4	5_1_4;	5900	1	
5	3_1_5(19);	5700	19	
6	3_1_6;	5700	1	
7	6_1_7;	5700	1	
8	6_1_8;	5700	1	
9	1_1_9;	5700	1	
10	6_1_10;	5650	1	
11	5_1_11;	5650	1	

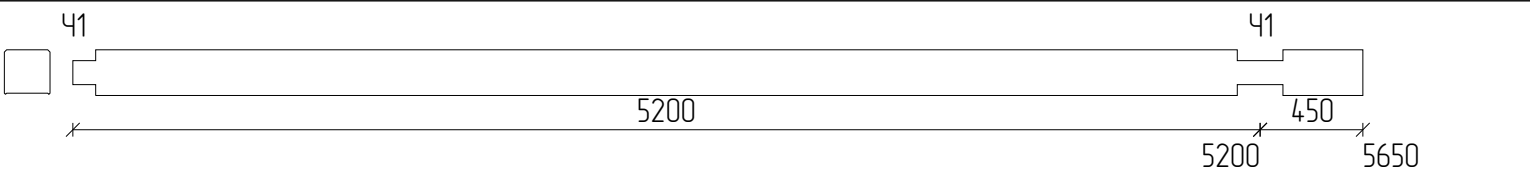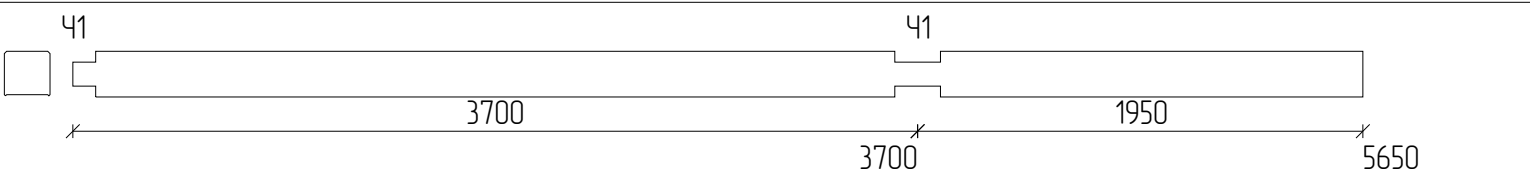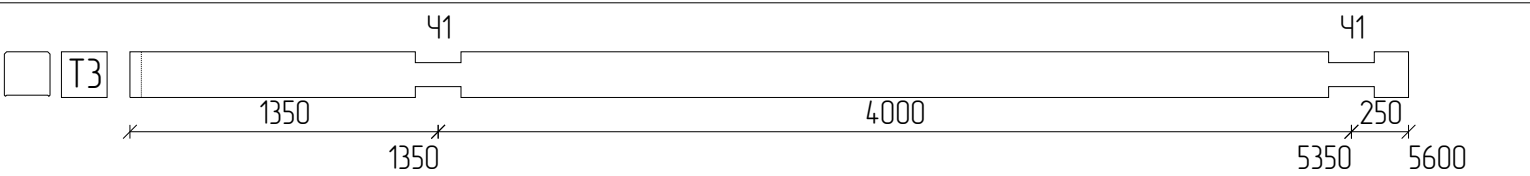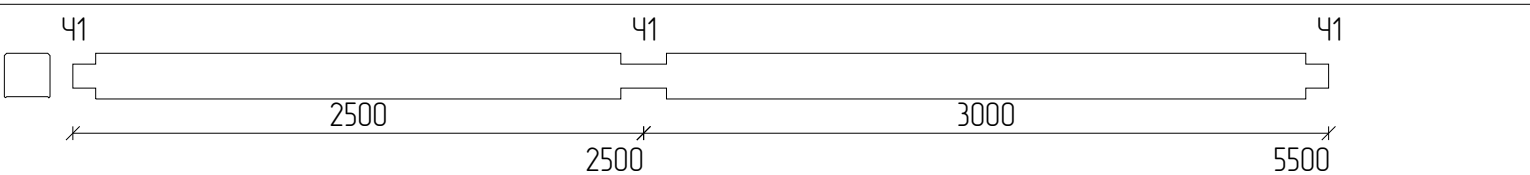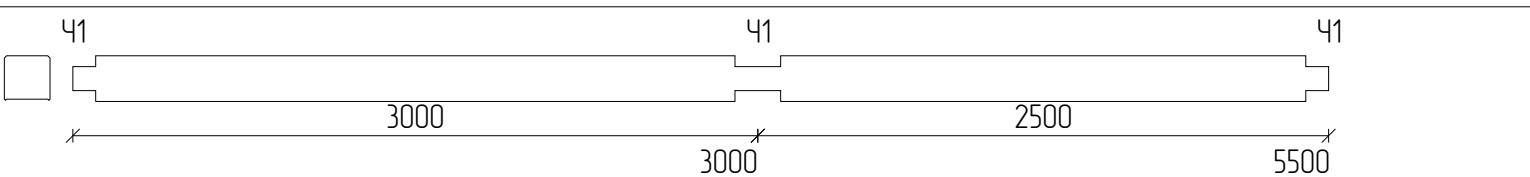
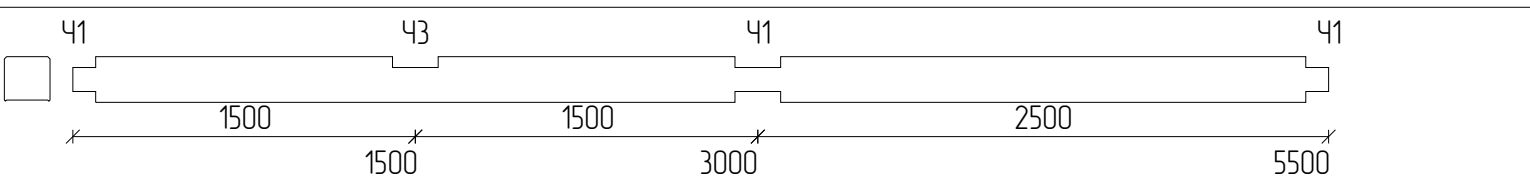
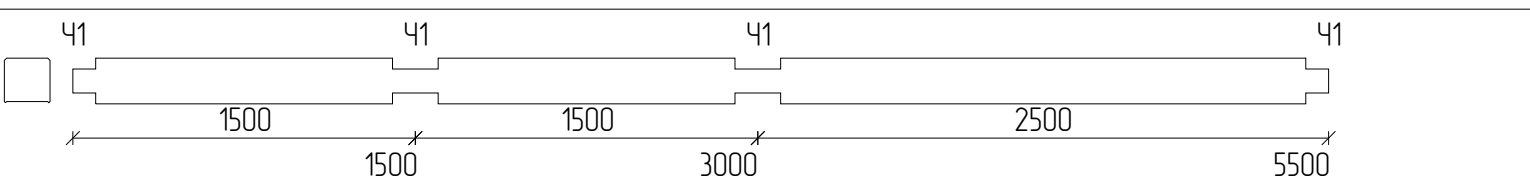
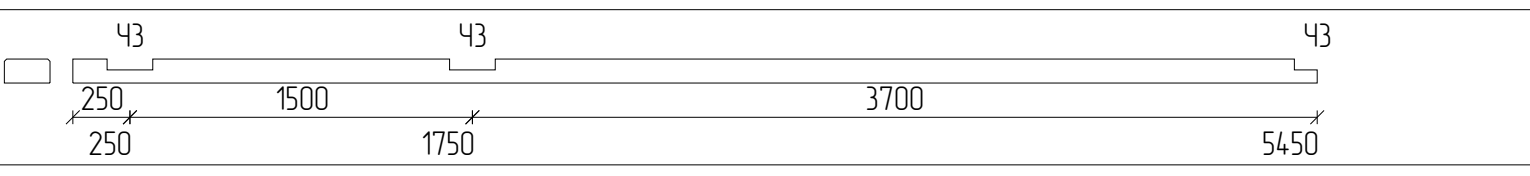
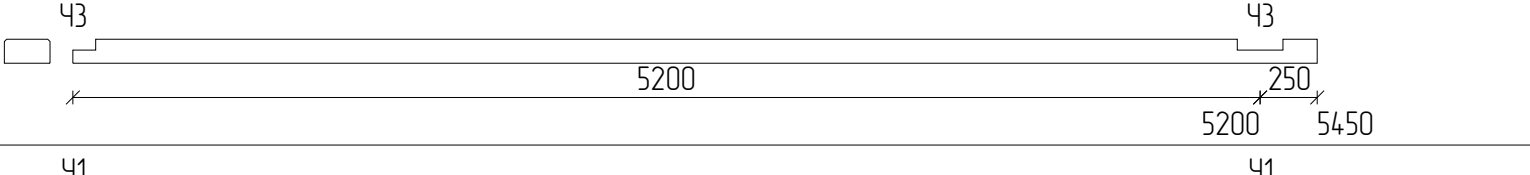
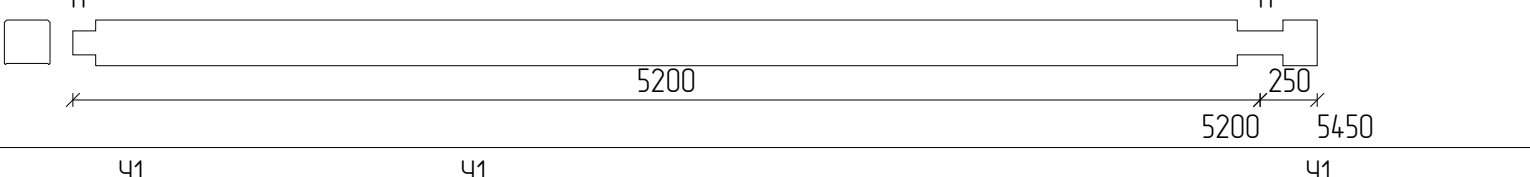
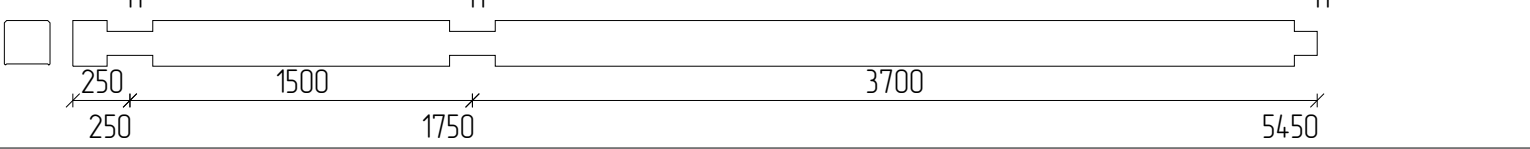
12	2_1_12;	5650	1	
13	4_1_13;	5650	1	
14	A_1_14;	5600	1	
15	Д_1_15(7);	5500	7	
16	В_1_16(3);	5500	3	
17	В_1_17;	5500	1	
18	В_1_18(2);	5500	2	
19	6_1_19;	5450	1	
20	1_1_20;	5450	1	
21	1_1_21(16);	5450	16	
22	5_1_22(3);	5450	3	

23	B_1_23;	5287	1	
24	A_1_24(2);	5250	2	
25	A_1_25(2);	5250	2	
26	Д_1_26;	5200	1	
27	B_1_27;	5200	1	
28	3_1_28;	5100	1	
29	Б_1_29(3);	5100	3	
30	Б_1_30;	5100	1	
31	Д_1_31(7);	5100	7	
32	Д_1_32(7);	5100	7	
33	4_1_33;	5100	1	











45	Б_1_45(6);	4500	6	Technical drawing of a stepped profile. Dimensions: 250, 4000, 250, 4250, 4500. Markers: Ч1, Т3.
46	Б_1_46;	4472	1	Technical drawing of a stepped profile. Dimensions: 1500, 1500, 3000, 1472, 4472. Markers: Ч1, Т8.
47	Д_1_47;	4385	1	Technical drawing of a stepped profile. Dimensions: 657, 3000, 728, 4385. Markers: Т8, Ч2.
48	Б_1_48;	4385	1	Technical drawing of a stepped profile. Dimensions: 728, 1500, 2228, 1500, 657, 4385. Markers: Т8, Ч2, Ч1.
49	Д_1_49;	4265	1	Technical drawing of a stepped profile. Dimensions: 1416, 2500, 349, 4265. Markers: Т6, Ч1, Т3.
50	А_1_50(2);	4250	2	Technical drawing of a stepped profile. Dimensions: 4000, 250, 4250. Markers: Ч1.
51	А_1_51;	4250	1	Technical drawing of a stepped profile. Dimensions: 4000, 250, 4250. Markers: Ч1, Ч3.
52	Б_1_52(8);	4250	8	Technical drawing of a stepped profile. Dimensions: 250, 4000, 250, 4250. Marker: Ч1.
53	6_1_53(9);	4200	9	Technical drawing of a stepped profile. Dimensions: 250, 3700, 250, 3950, 4200. Markers: Ч1, Т3.
54	6_1_54; 5_1_54;	4200	2	Technical drawing of a stepped profile. Dimensions: 3500, 700, 4200. Markers: Ч1.
55	1_1_55;	4200	1	Technical drawing of a stepped profile. Dimensions: 700, 3500, 700, 4200. Marker: Ч1.












56	2_1_56;	4200	1	
57	B_1_57;	4195	1	
58	A_1_58;	4107	1	
59	Б_1_59;	4035	1	
60	6_1_60; 5_1_60;	4000	2	
61	1_1_61;	4000	1	
62	2_1_62; 4_1_62;	4000	2	
63	2_1_63(9); 4_1_63(9);	4000	18	
64	2_1_64; 4_1_64;	4000	2	
65	3_1_65;	3950	1	
66	6_1_66(8); 5_1_66(10);	3950	18	












67	5_1_67;	3950	1	
68	Д_1_68;	3860	1	
69	В_1_69;	3790	1	
70	6_1_70; 5_1_70;	3750	2	
71	6_1_71(8); 5_1_71(10);	3750	18	
72	Д_1_72(4);	3750	4	
73	1_1_73;	3750	1	
74	1_1_74(16);	3750	16	
75	5_1_75;	3750	1	
76	5_1_76;	3750	1	
77	5_1_77;	3750	1	






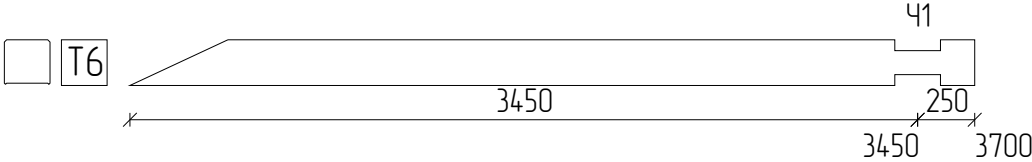
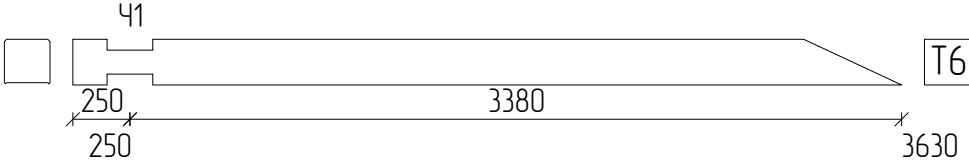
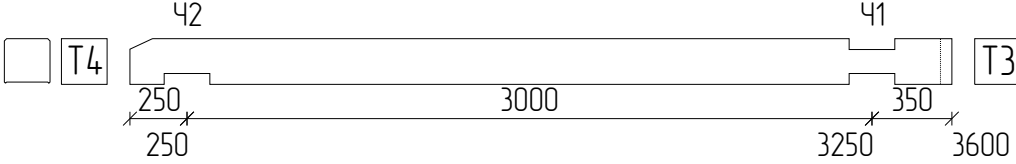
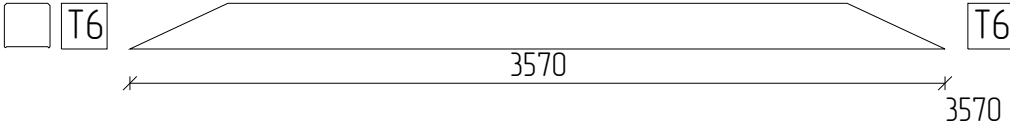
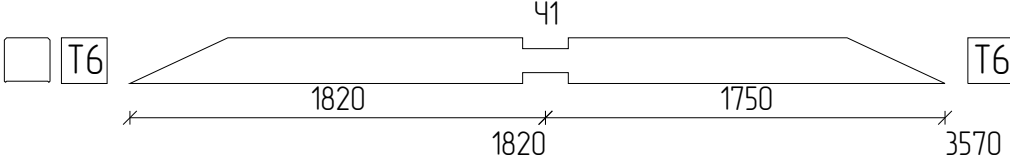
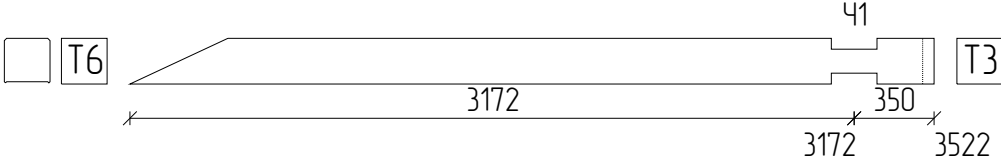
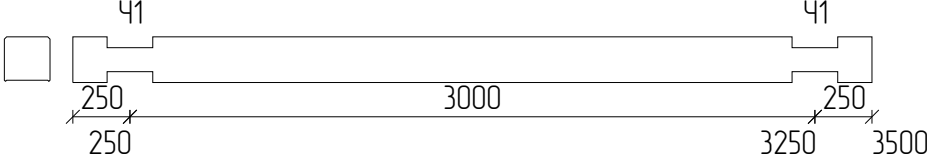
78	A_1_78;	3700	1	
79	Б_1_79;	3630	1	
80	В_1_80(7);	3600	7	
81	В_1_81;	3600	1	
82	Д_1_82;	3570	1	
83	В_1_83;	3570	1	
84	В_1_84;	3522	1	
85	Г_1_85(10);	3500	10	
86	Г_1_86;	3500	1	
87	Г_1_87;	3500	1	
88	Д_1_88;	3450	1	












89	B_1_89;	3380	1	
90	A_1_90;	3292	1	
91	Б_1_91;	3280	1	
92	Д_1_92(15);	3250	15	
93	Б_1_93(18);	3250	18	
94	Б_1_94(12);	3250	12	
95	Б_1_95;	3220	1	
96	Б_1_96;	3115	1	
97	Д_1_97;	3045	1	
98	Д_1_98(7);	3000	7	
99	Д_1_99(4);	3000	4	

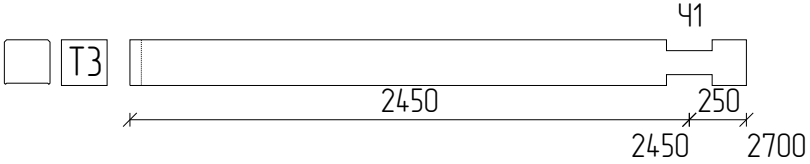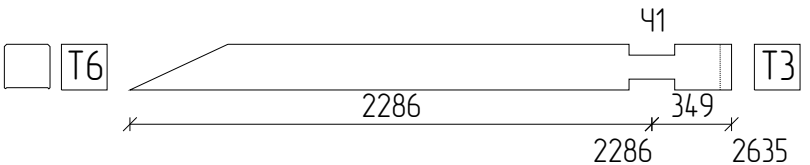
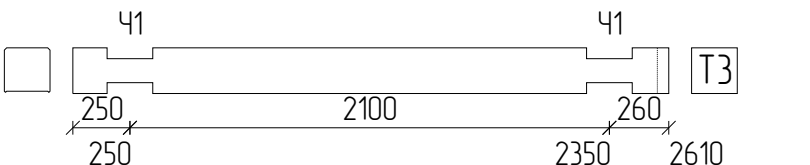
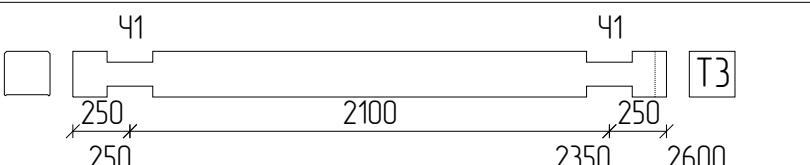
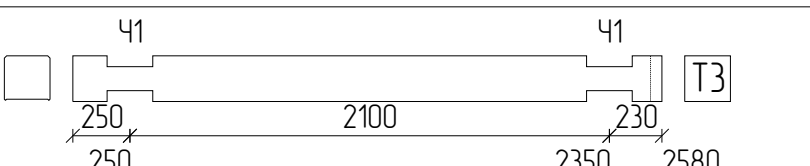
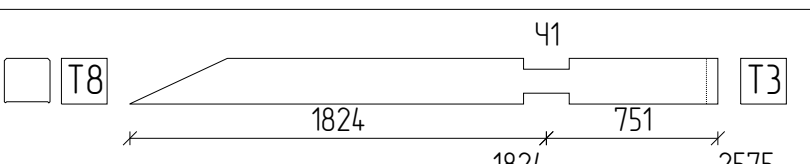
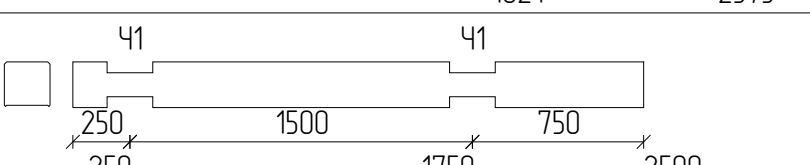
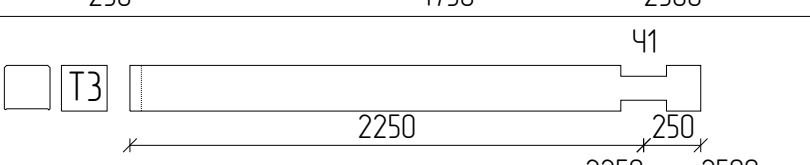
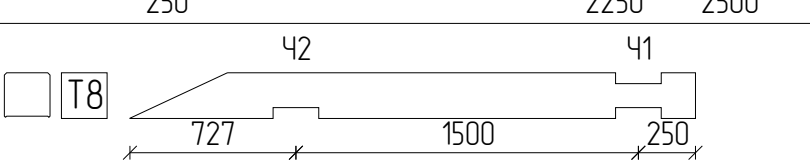
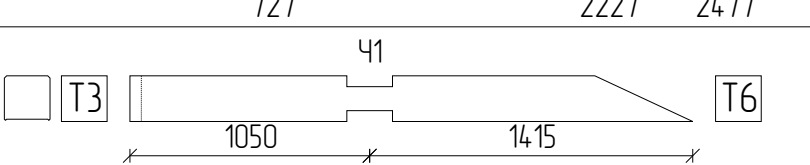
111	1_1_111(7);	2700	7	
112	Д_1_112;	2635	1	
113	2_1_113(10);	2610	10	
114	2_1_114(11); 4_1_114(11);	2600	22	
115	4_1_115(10);	2580	10	
116	Д_1_116;	2575	1	
117	3_1_117;	2500	1	
118	6_1_118(5);	2500	5	
119	В_1_119(2);	2500	2	
120	А_1_120;	2477	1	
121	Б_1_121;	2465	1	

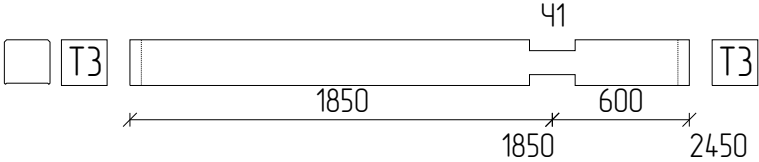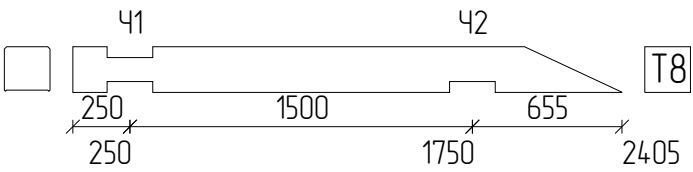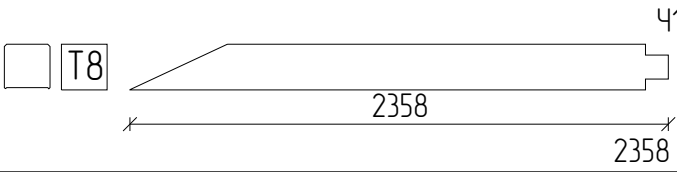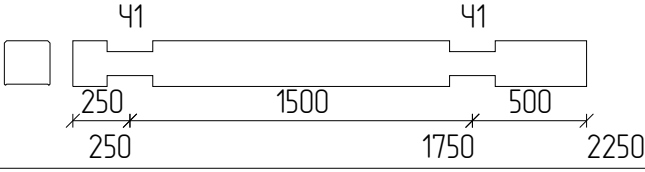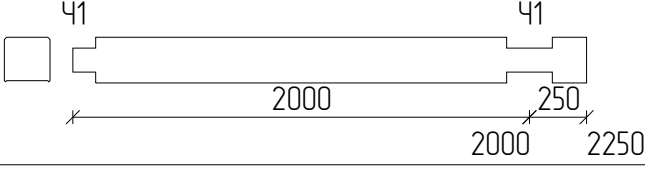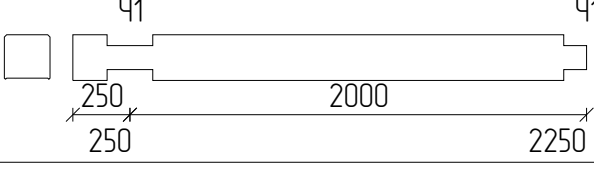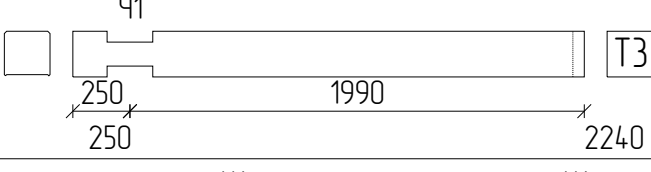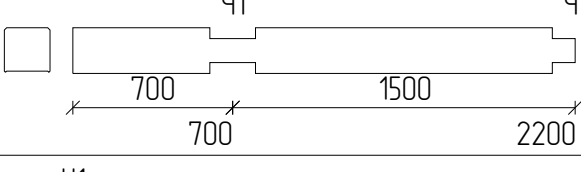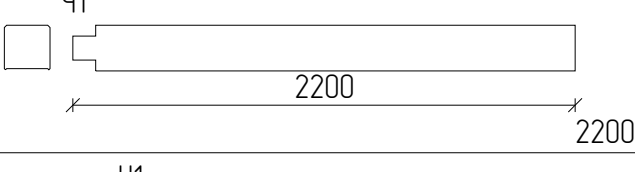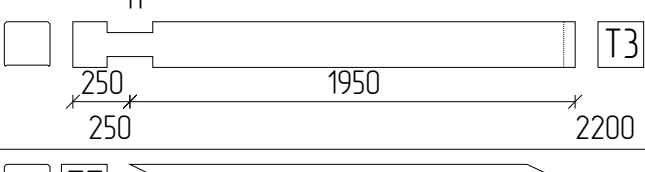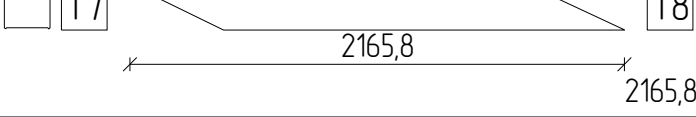122	Д_1_122(7);	2450	7	
123	Б_1_123;	2405	1	
124	В_1_124;	2358	1	
125	З_1_125;	2250	1	
126	Б_1_126(8); Б_1_126(6);	2250	14	
127	Д_1_127(7);	2250	7	
128	Г_1_128(10);	2240	10	
129	З_1_129;	2200	1	
130	Ч_1_130;	2200	1	
131	Г_1_131(10);	2200	10	
132	Б_1_132;	2166	1	

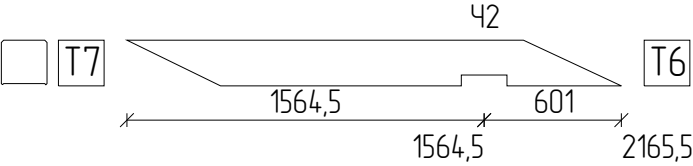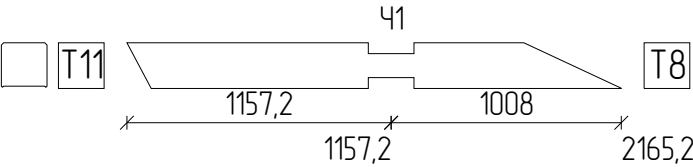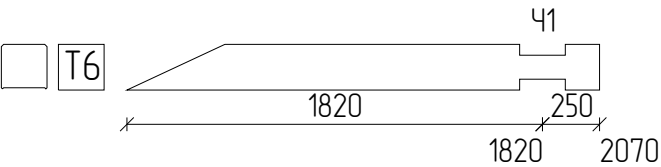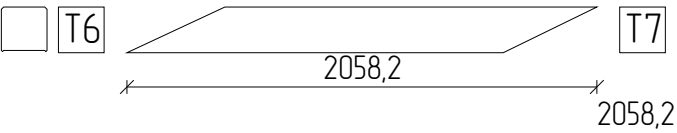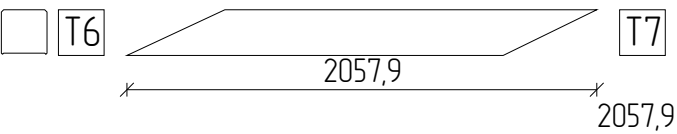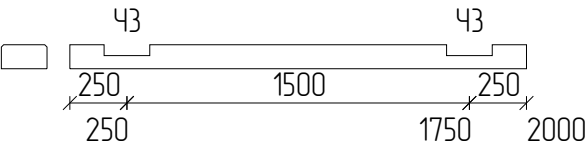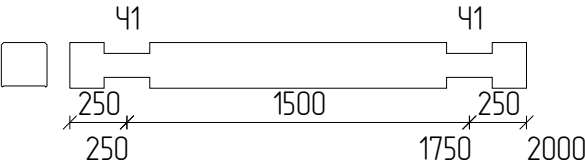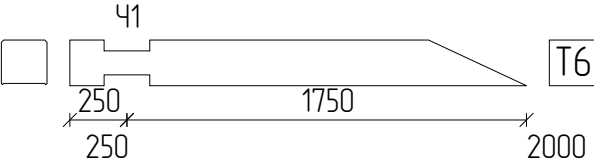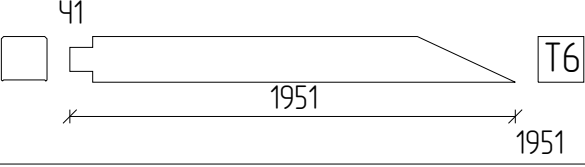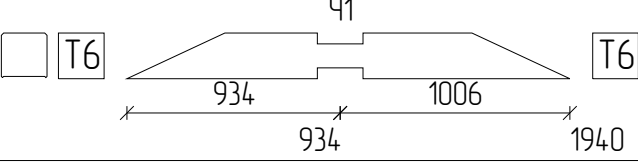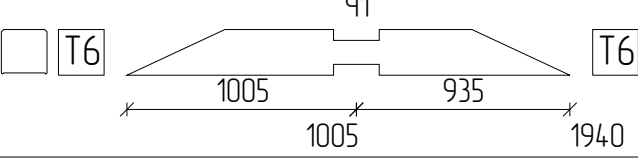133	Б_1_133;	2165	1	
134	Б_1_134;	2165	1	
135	А_1_135;	2070	1	
136	А_1_136;	2058	1	
137	А_1_137;	2058	1	
138	З_1_138;	2000	1	
139	З_1_139(13);	2000	13	
140	Б_1_140;	2000	1	
141	Д_1_141;	1951	1	
142	Д_1_142;	1940	1	
143	В_1_143; Г_1_143;	1940	2	

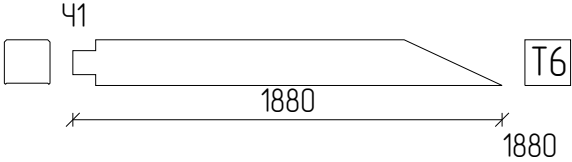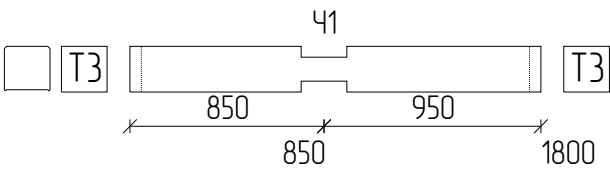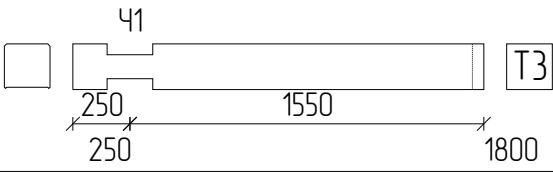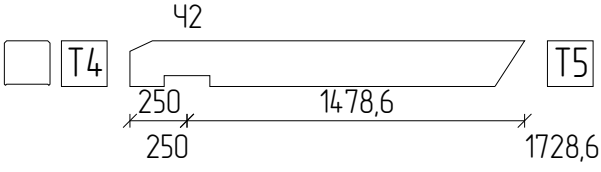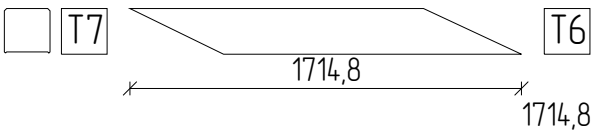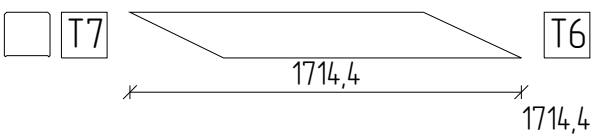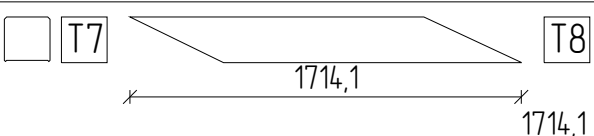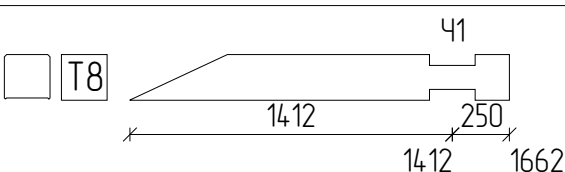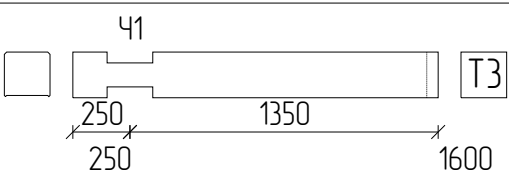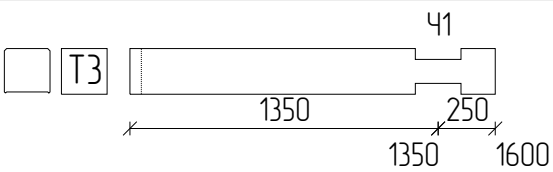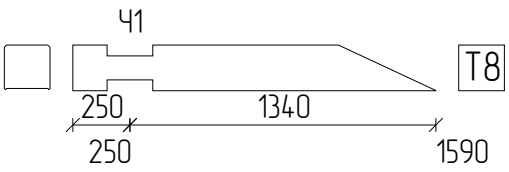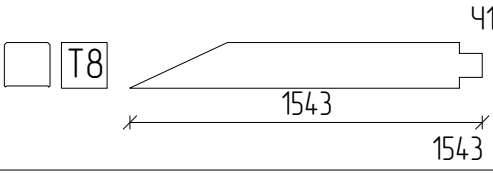
144	B_1_144;	1880	1	
145	1_1_145(7);	1800	7	
146	5_1_146(11);	1800	11	
147	A_1_147;	1729	1	
148	Д_1_148;	1715	1	
149	Д_1_149;	1714	1	
150	Д_1_150;	1714	1	
151	A_1_151;	1662	1	
152	A_1_152(3);	1600	3	
153	A_1_153(5);	1600	5	
154	Б_1_154;	1590	1	
155	Б_1_155;	1543	1	

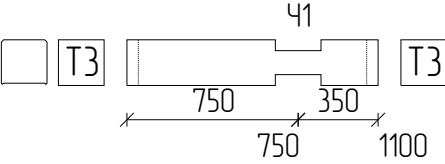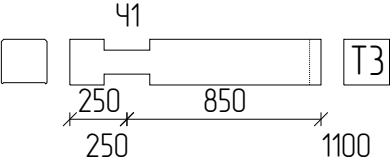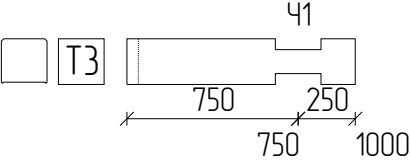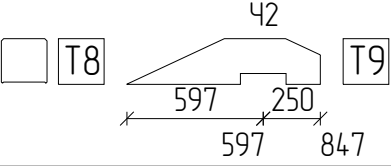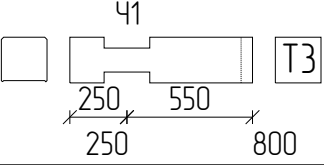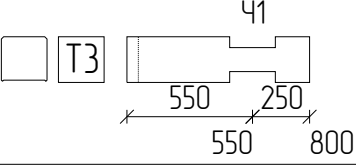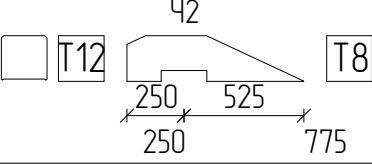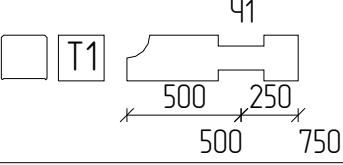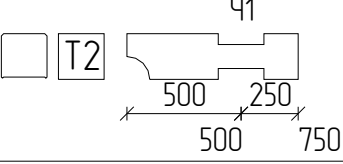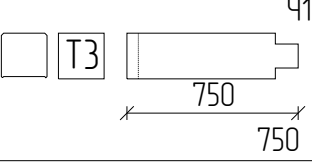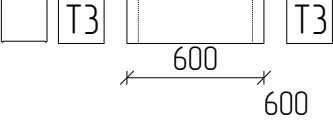
167	Д_1_167(2);	1100	2	
168	1_1_168(7);	1100	7	
169	Б_1_169(10);	1000	10	
170	А_1_170;	847	1	
171	А_1_171(8);	800	8	
172	А_1_172(7);	800	7	
173	Б_1_173;	775	1	
174	А_1_174(2);	750	2	
175	А_1_175(2);	750	2	
176	Д_1_176(4);	750	4	
177	А_1_177(8); 6_1_177(6);	600	14	

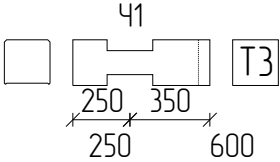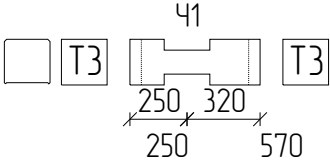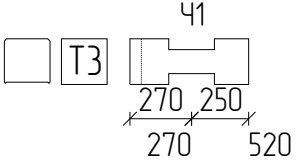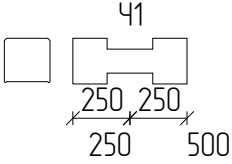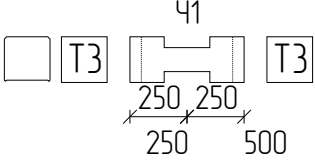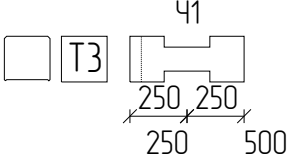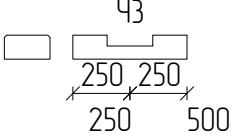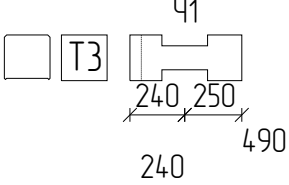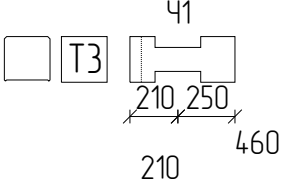178	Б_1_178(10);	600	10	
179	Б_1_179(10);	570	10	
180	Г_1_180(10);	520	10	
181	А_1_181(7); 6_1_181(3); 5_1_181(5); А_2_181(5); 5_2_181(5);	500	25	
182	Б_1_182(10);	500	10	
183	2_1_183(11); 4_1_183(11); Г_1_183(10);	500	32	
184	5_2_184;	500	1	
185	2_1_185(10);	490	10	
186	Г_1_186(10);	460	10	


Б200, Ряд 1 – 100, Длина 6000мм	
N	Эскиз
1	1_1_21 4_1_180 5200 250 270 250 20 5450 5975
2	B_1_16 Г_1_186 3000 2500 210 250 30 5500 5965
3	Д_1_15 Г_1_186 2500 3000 210 250 30 5500 5965
4	5_1_66 3_1_139 3700 250 250 1500 250 40 3950 5955
5	1_1_74 Г_1_131 3500 250 250 1950 40 3750 5955
6	A_1_42 1_1_168 4500 250 250 850 140 4750 5855
7	A_1_50 A_1_153 4000 250 1350 250 140 4250 5855
8	Б_1_52 A_1_153 4000 250 1350 250 140 4250 5855

9	Д_1_127 2000 250 250 2250 В_1_80 3000 350 140 5855
10	Д_1_92 3000 250 250 3250 4_1_114 2100 250 140 5855

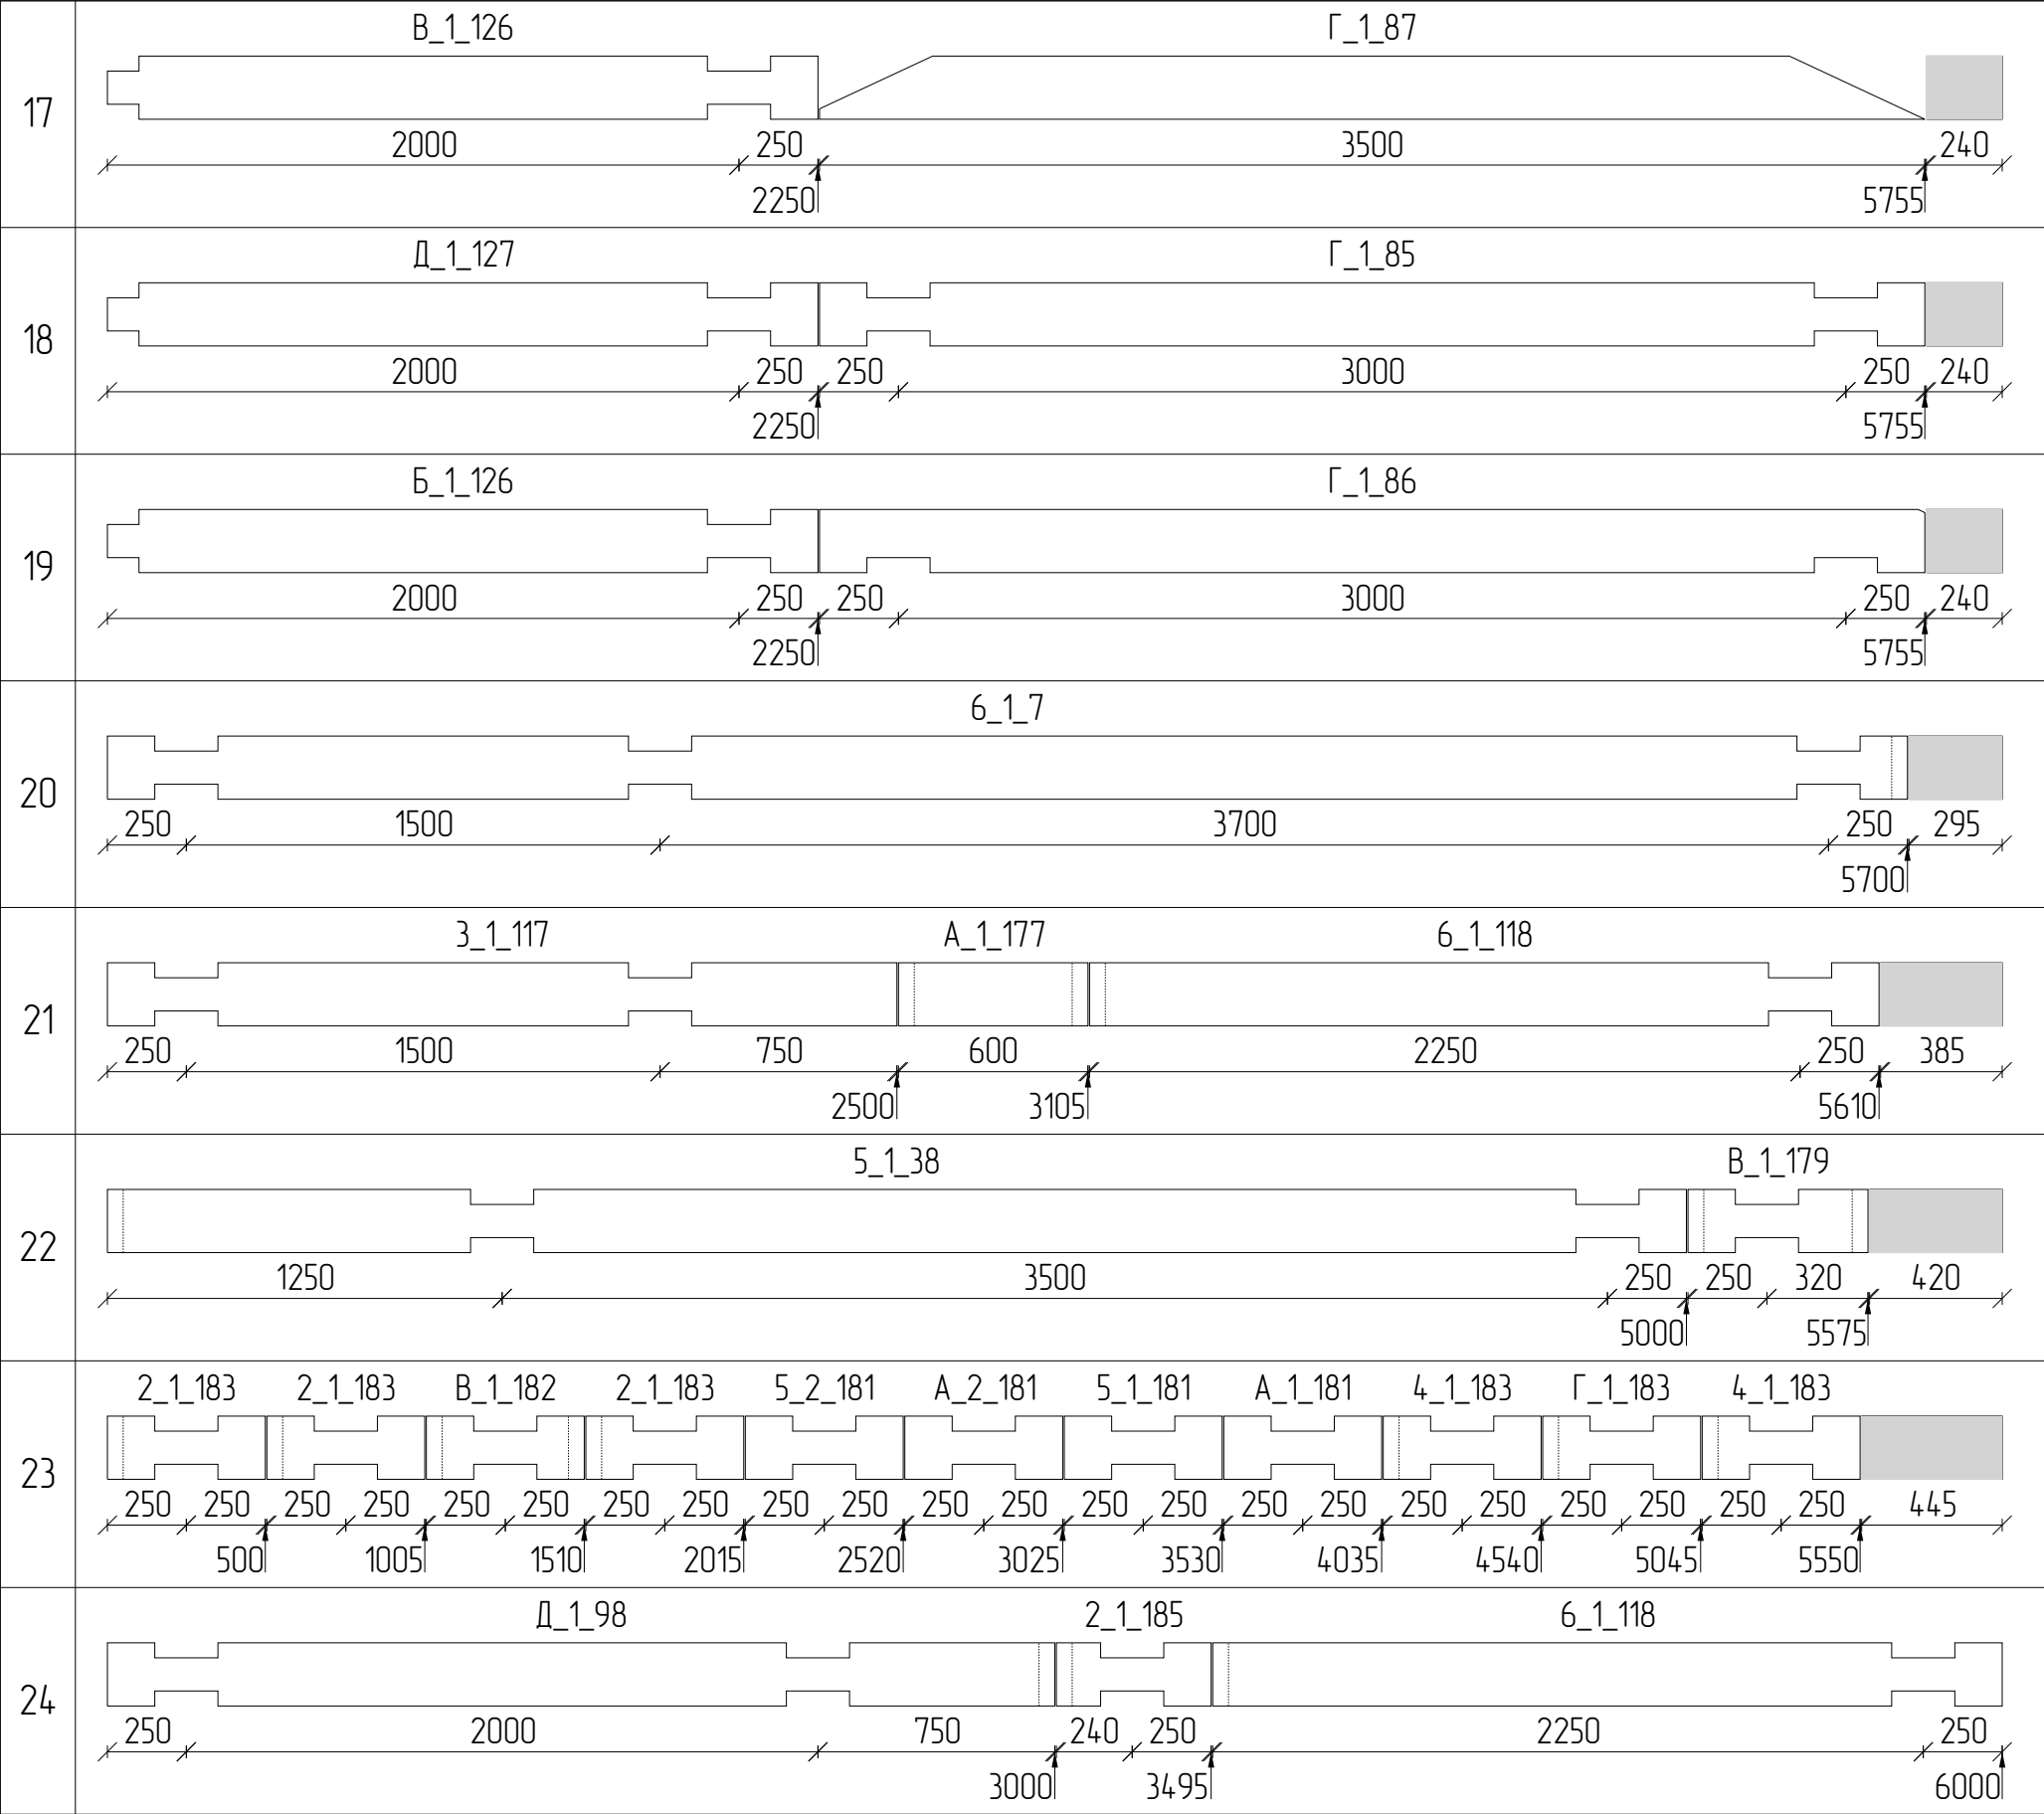


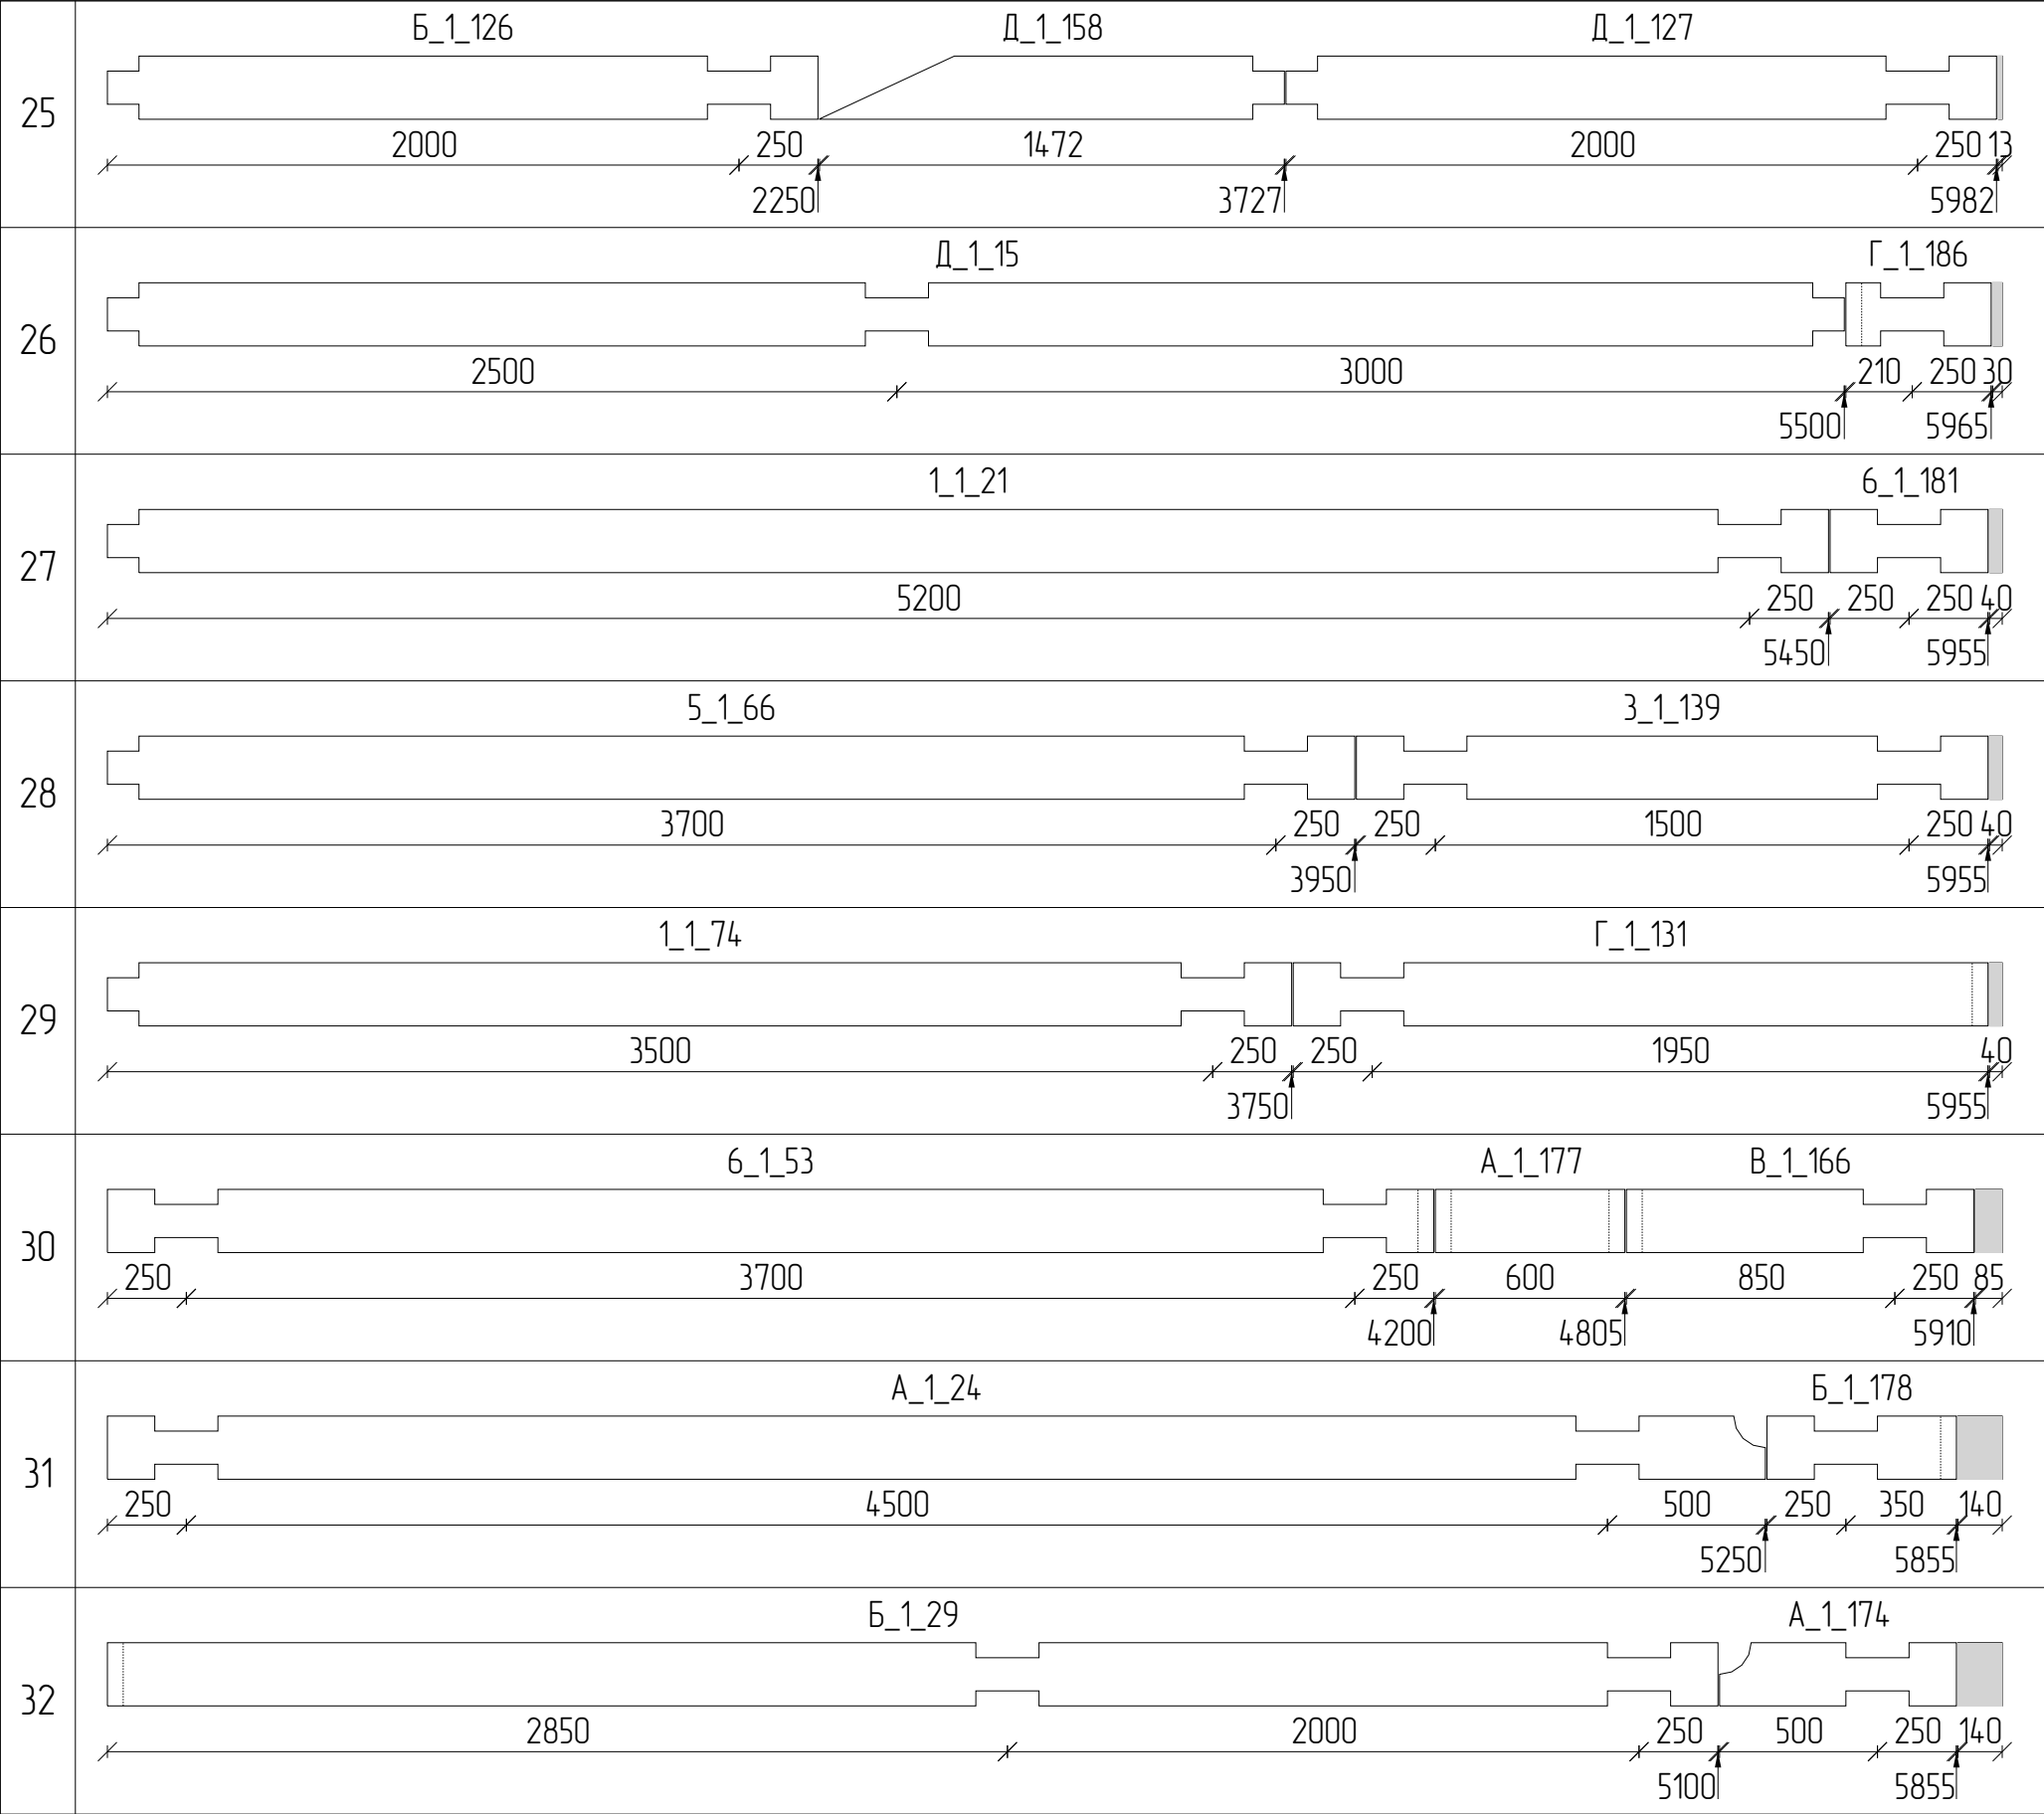


33	B_1_93 2_1_114 3000 250 250 2100 250 140 5855
34	B_1_93 2_1_114 3000 250 250 2100 250 140 5855
35	Д_1_92 2_1_114 3000 250 250 2100 250 140 5855
36	B_1_94 4_1_115 3000 250 250 2100 230 160 5835
37	5_1_146 4_1_63 250 1550 250 2100 1400 250 190 5805
38	Б_1_126 2_1_183 4_1_183 Г_1_183 Г_1_183 6_1_181 А_1_181 5_1_181 2000 250 250 250 250 250 250 250 250 250 250 250 250 250 250 250 250 210 5785
39	1_1_74 2_1_183 Б_1_182 5_2_181 Г_1_183 3500 250 250 250 250 250 250 250 250 250 250 225 5770
40	1_1_74 4_1_183 Г_1_183 5_1_181 Б_1_182 3500 250 250 250 250 250 250 250 250 250 250 225 5770

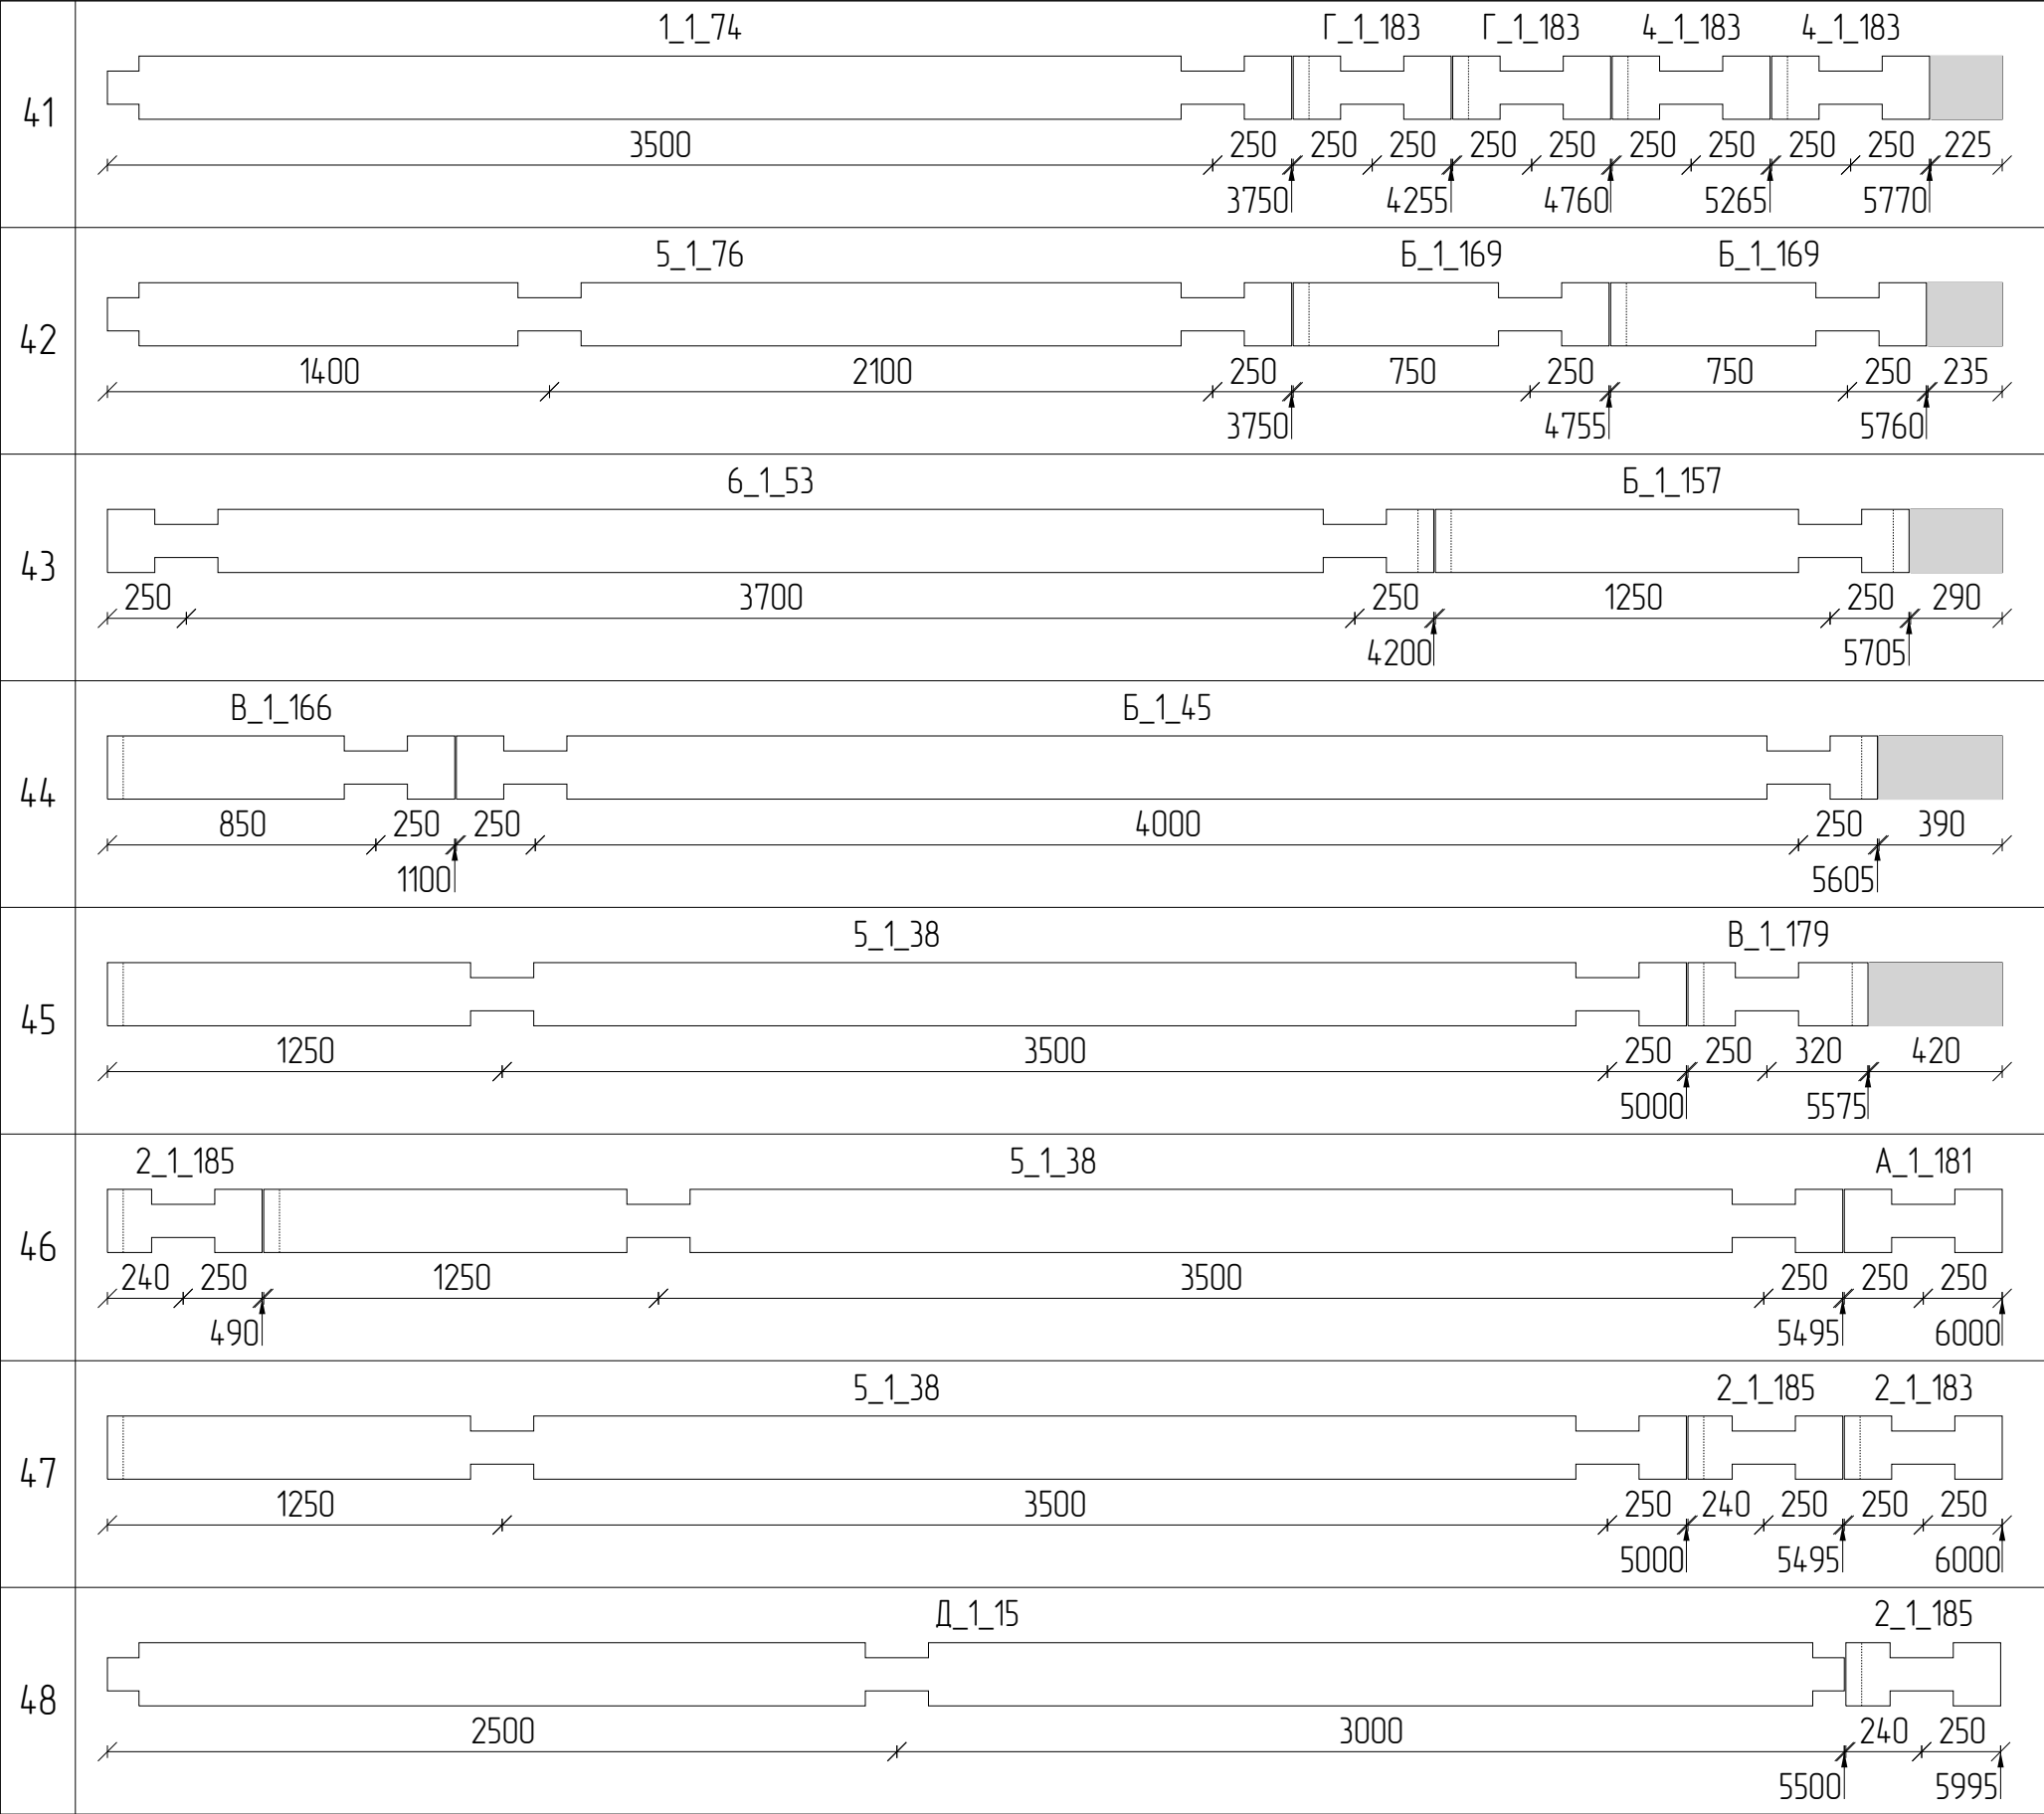


49	1_1_21 4_1_180 5200 250 270 250 20 5450 5975
50	6_1_71 B_1_166 1_1_168 3500 250 850 250 250 850 35 3750 4855 5960
51	1_1_21 B_1_182 5200 250 250 250 40 5450 5955
52	5_1_66 3_1_139 3700 250 250 1500 250 40 3950 5955
53	5_1_71 Г_1_131 3500 250 250 1950 40 3750 5955
54	1_1_74 Г_1_131 3500 250 250 1950 40 3750 5955
55	6_1_118 Д_1_88 2250 250 601 2500 349 40 2500 5955
56	1_1_74 B_1_166 Б_1_169 3500 250 850 250 750 250 135 3750 4855 5860

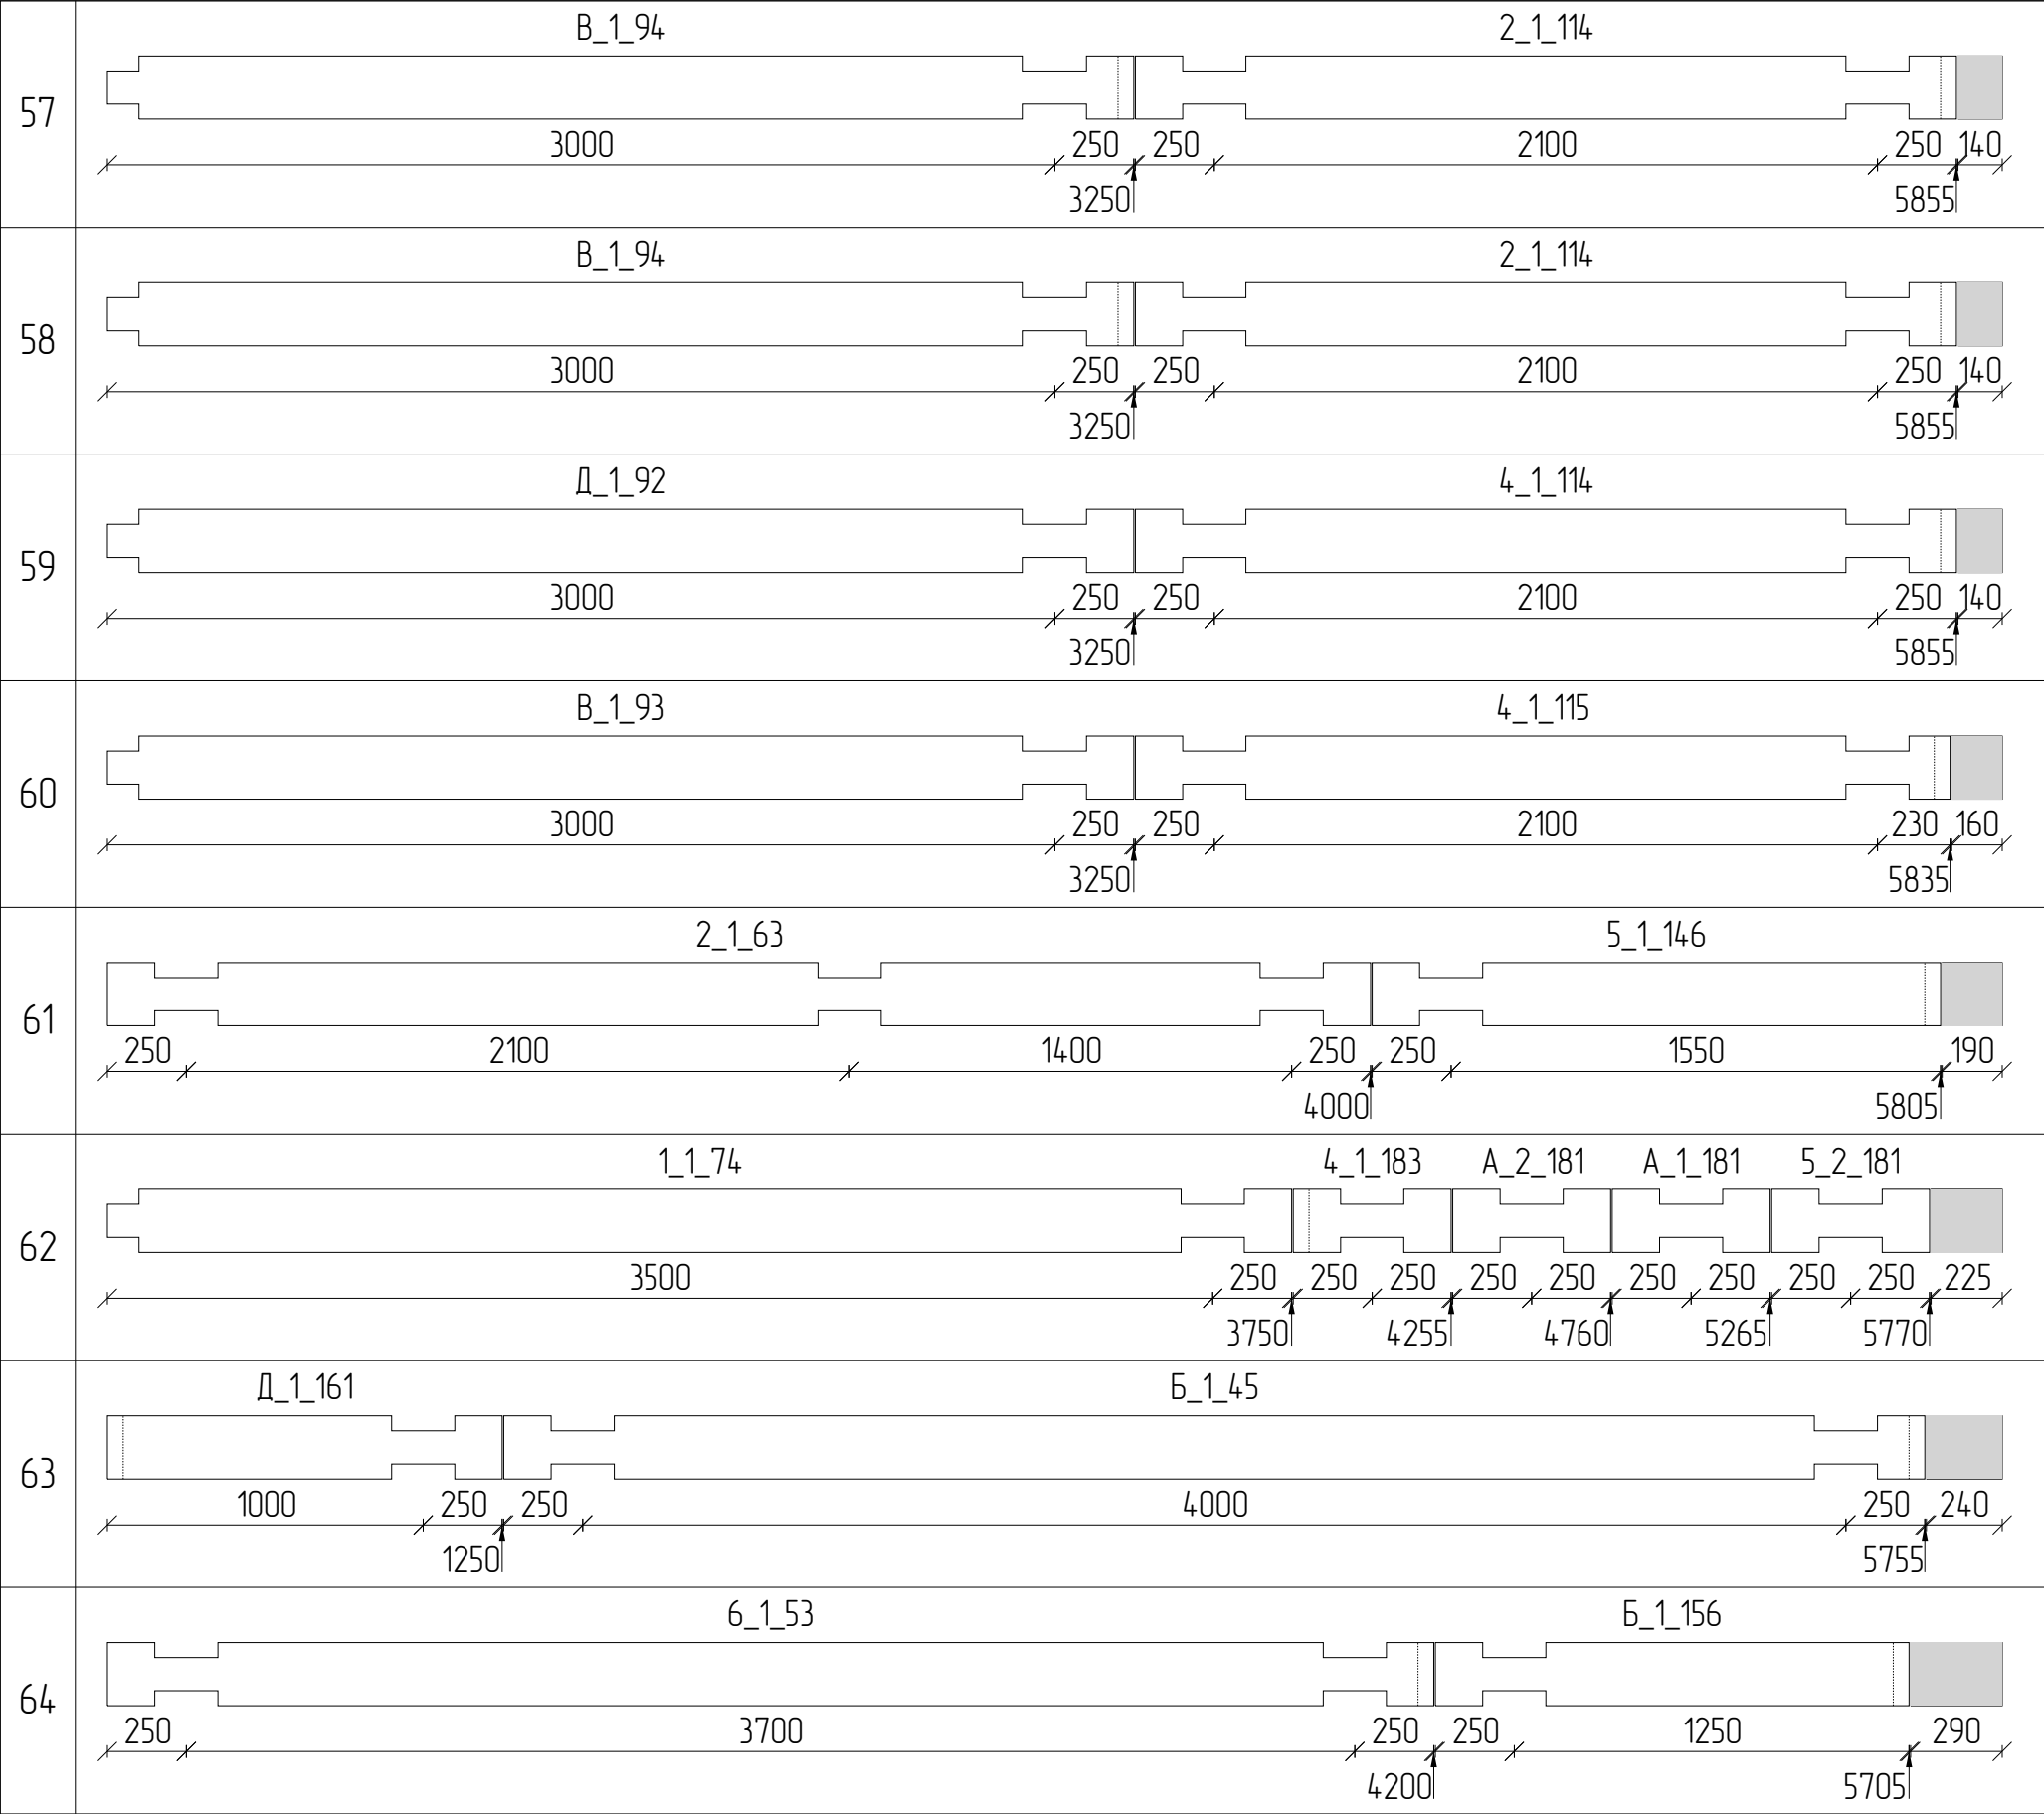


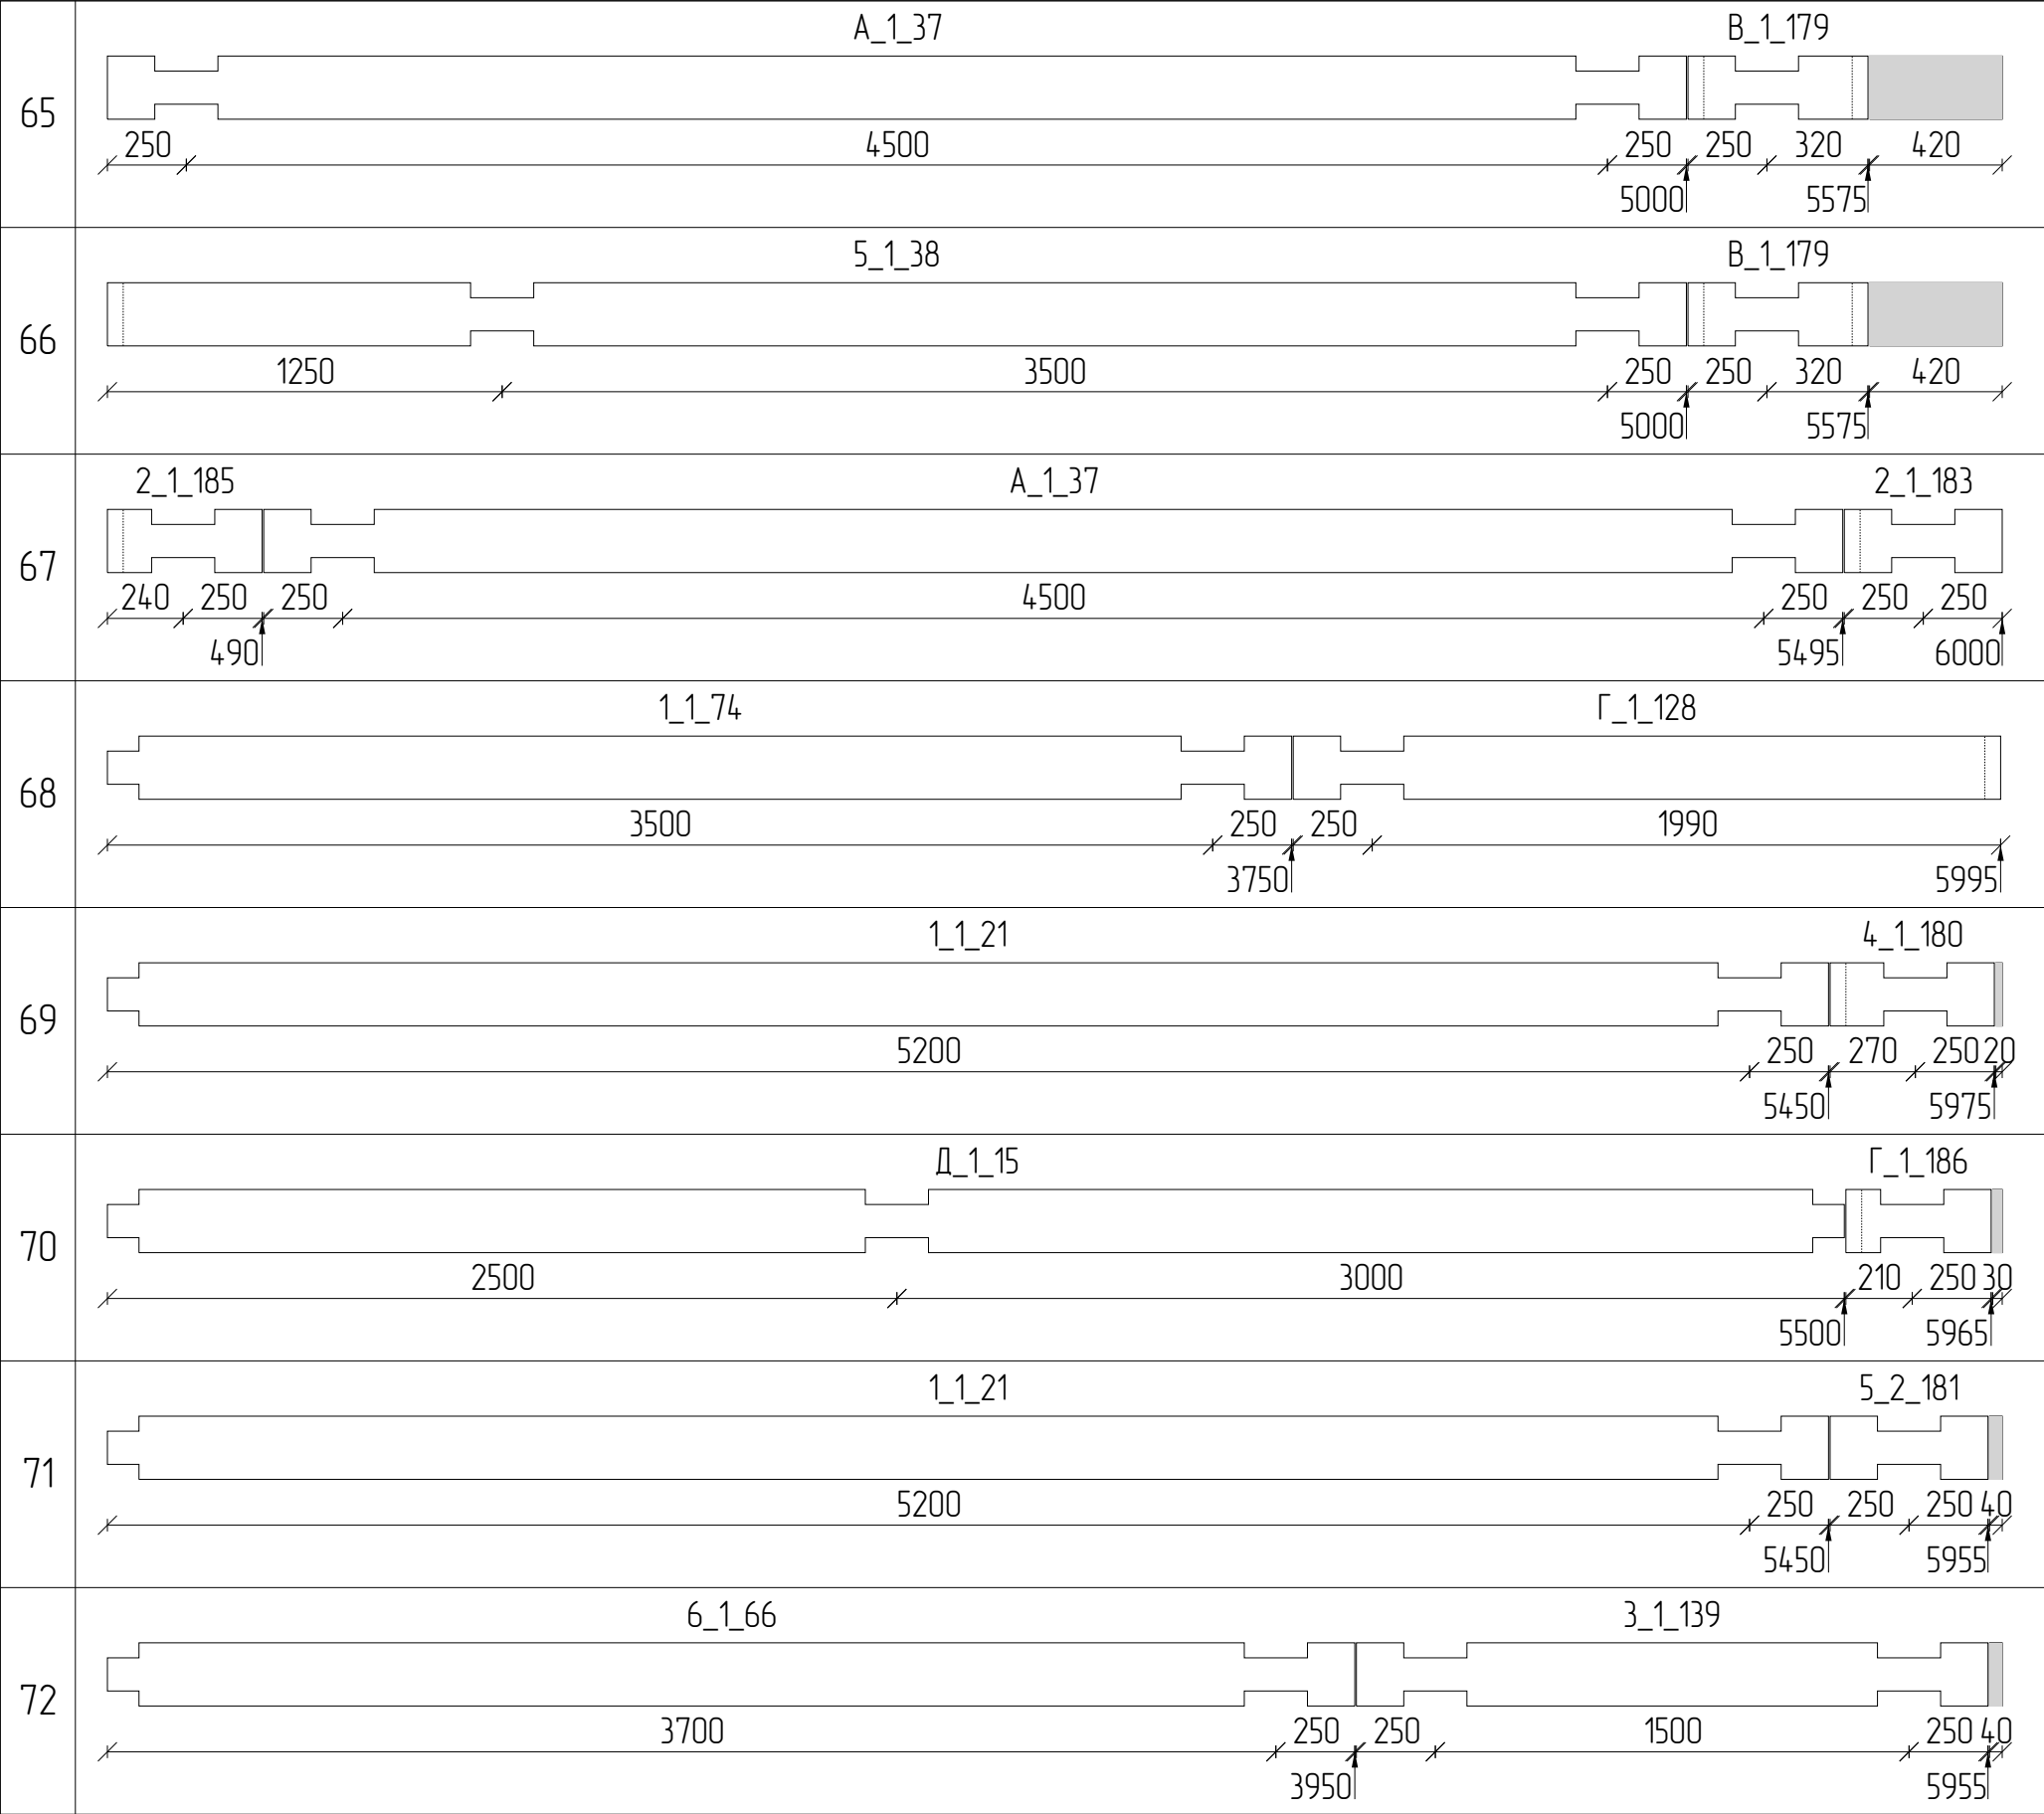



73	B_1_94 1_1_111
74	Б_1_178 6_1_53 Б_1_166
75	Д_1_92 2_1_113
76	Д_1_92 2_1_114
77	Б_1_93 2_1_114
78	Д_1_92 4_1_114
79	4_1_63 5_1_146
80	Д_1_72 Б_1_169 Б_1_169

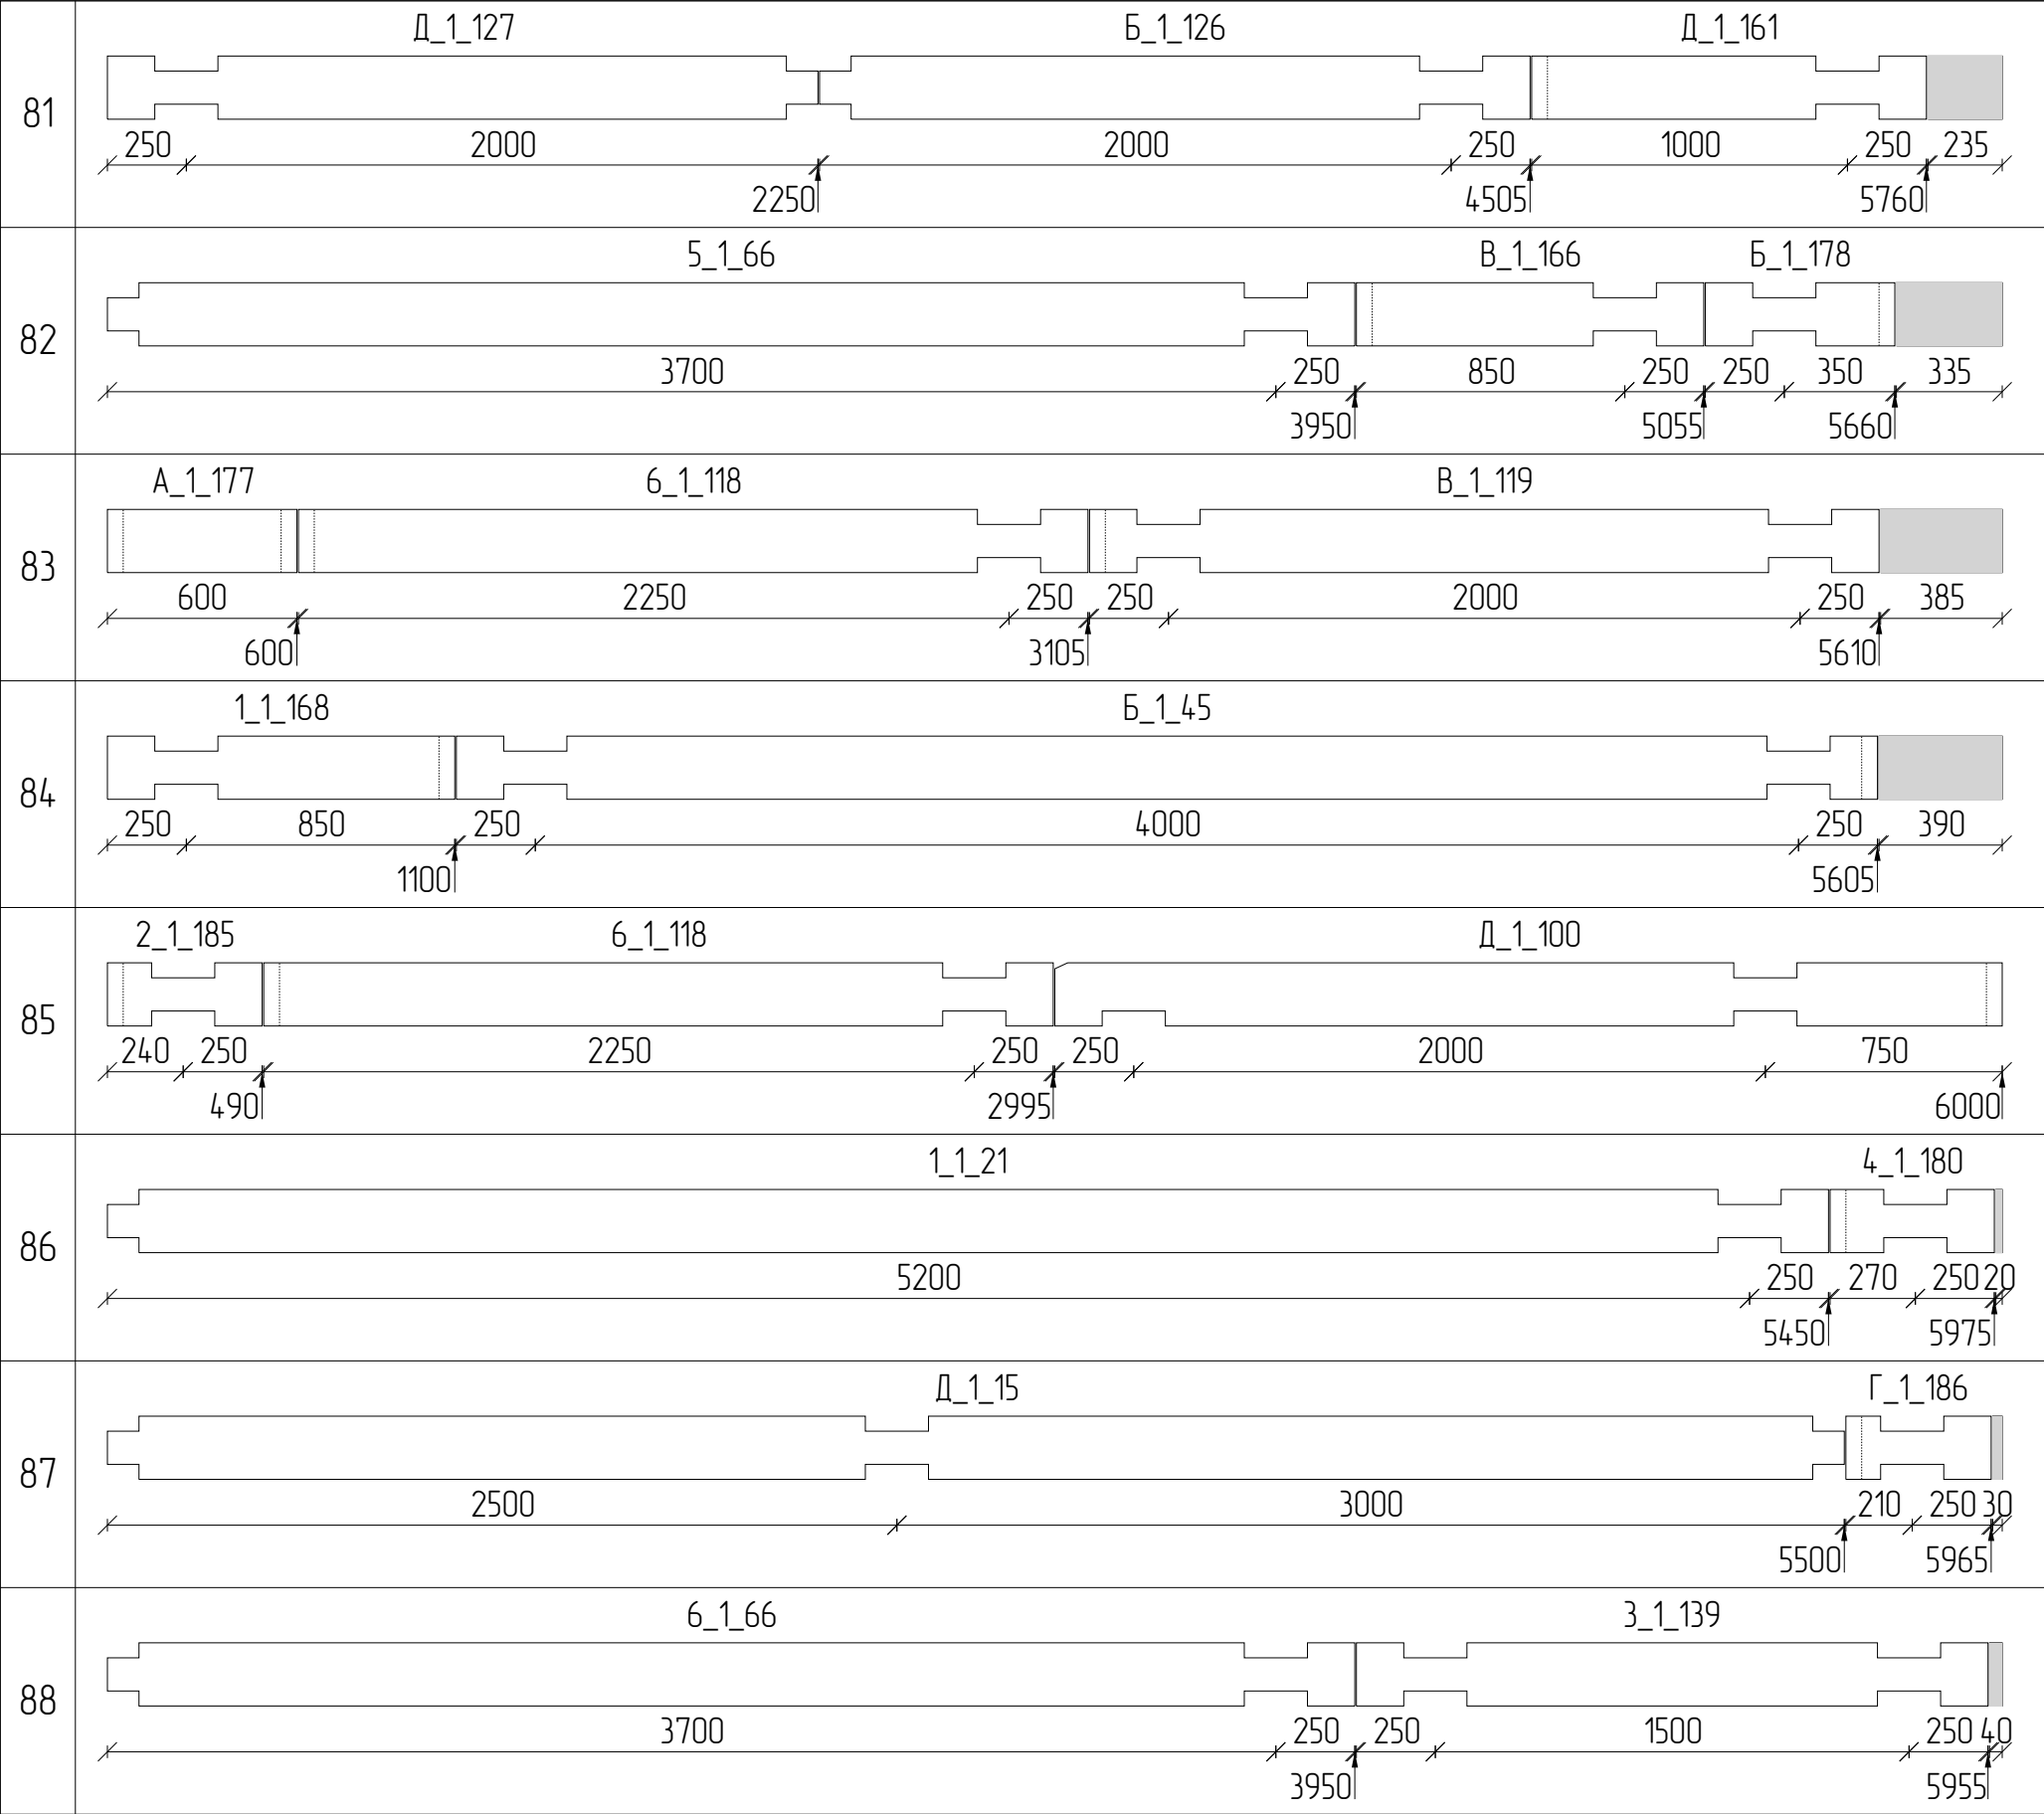



89	6_1_71 Г_1_131
90	1_1_74 Г_1_131
91	B_1_94 1_1_111
92	Д_1_127 Г_1_165 B_1_119
93	A_1_25 A_1_177
94	Д_1_32 A_1_175
95	B_1_93 4_1_114
96	B_1_94 4_1_114

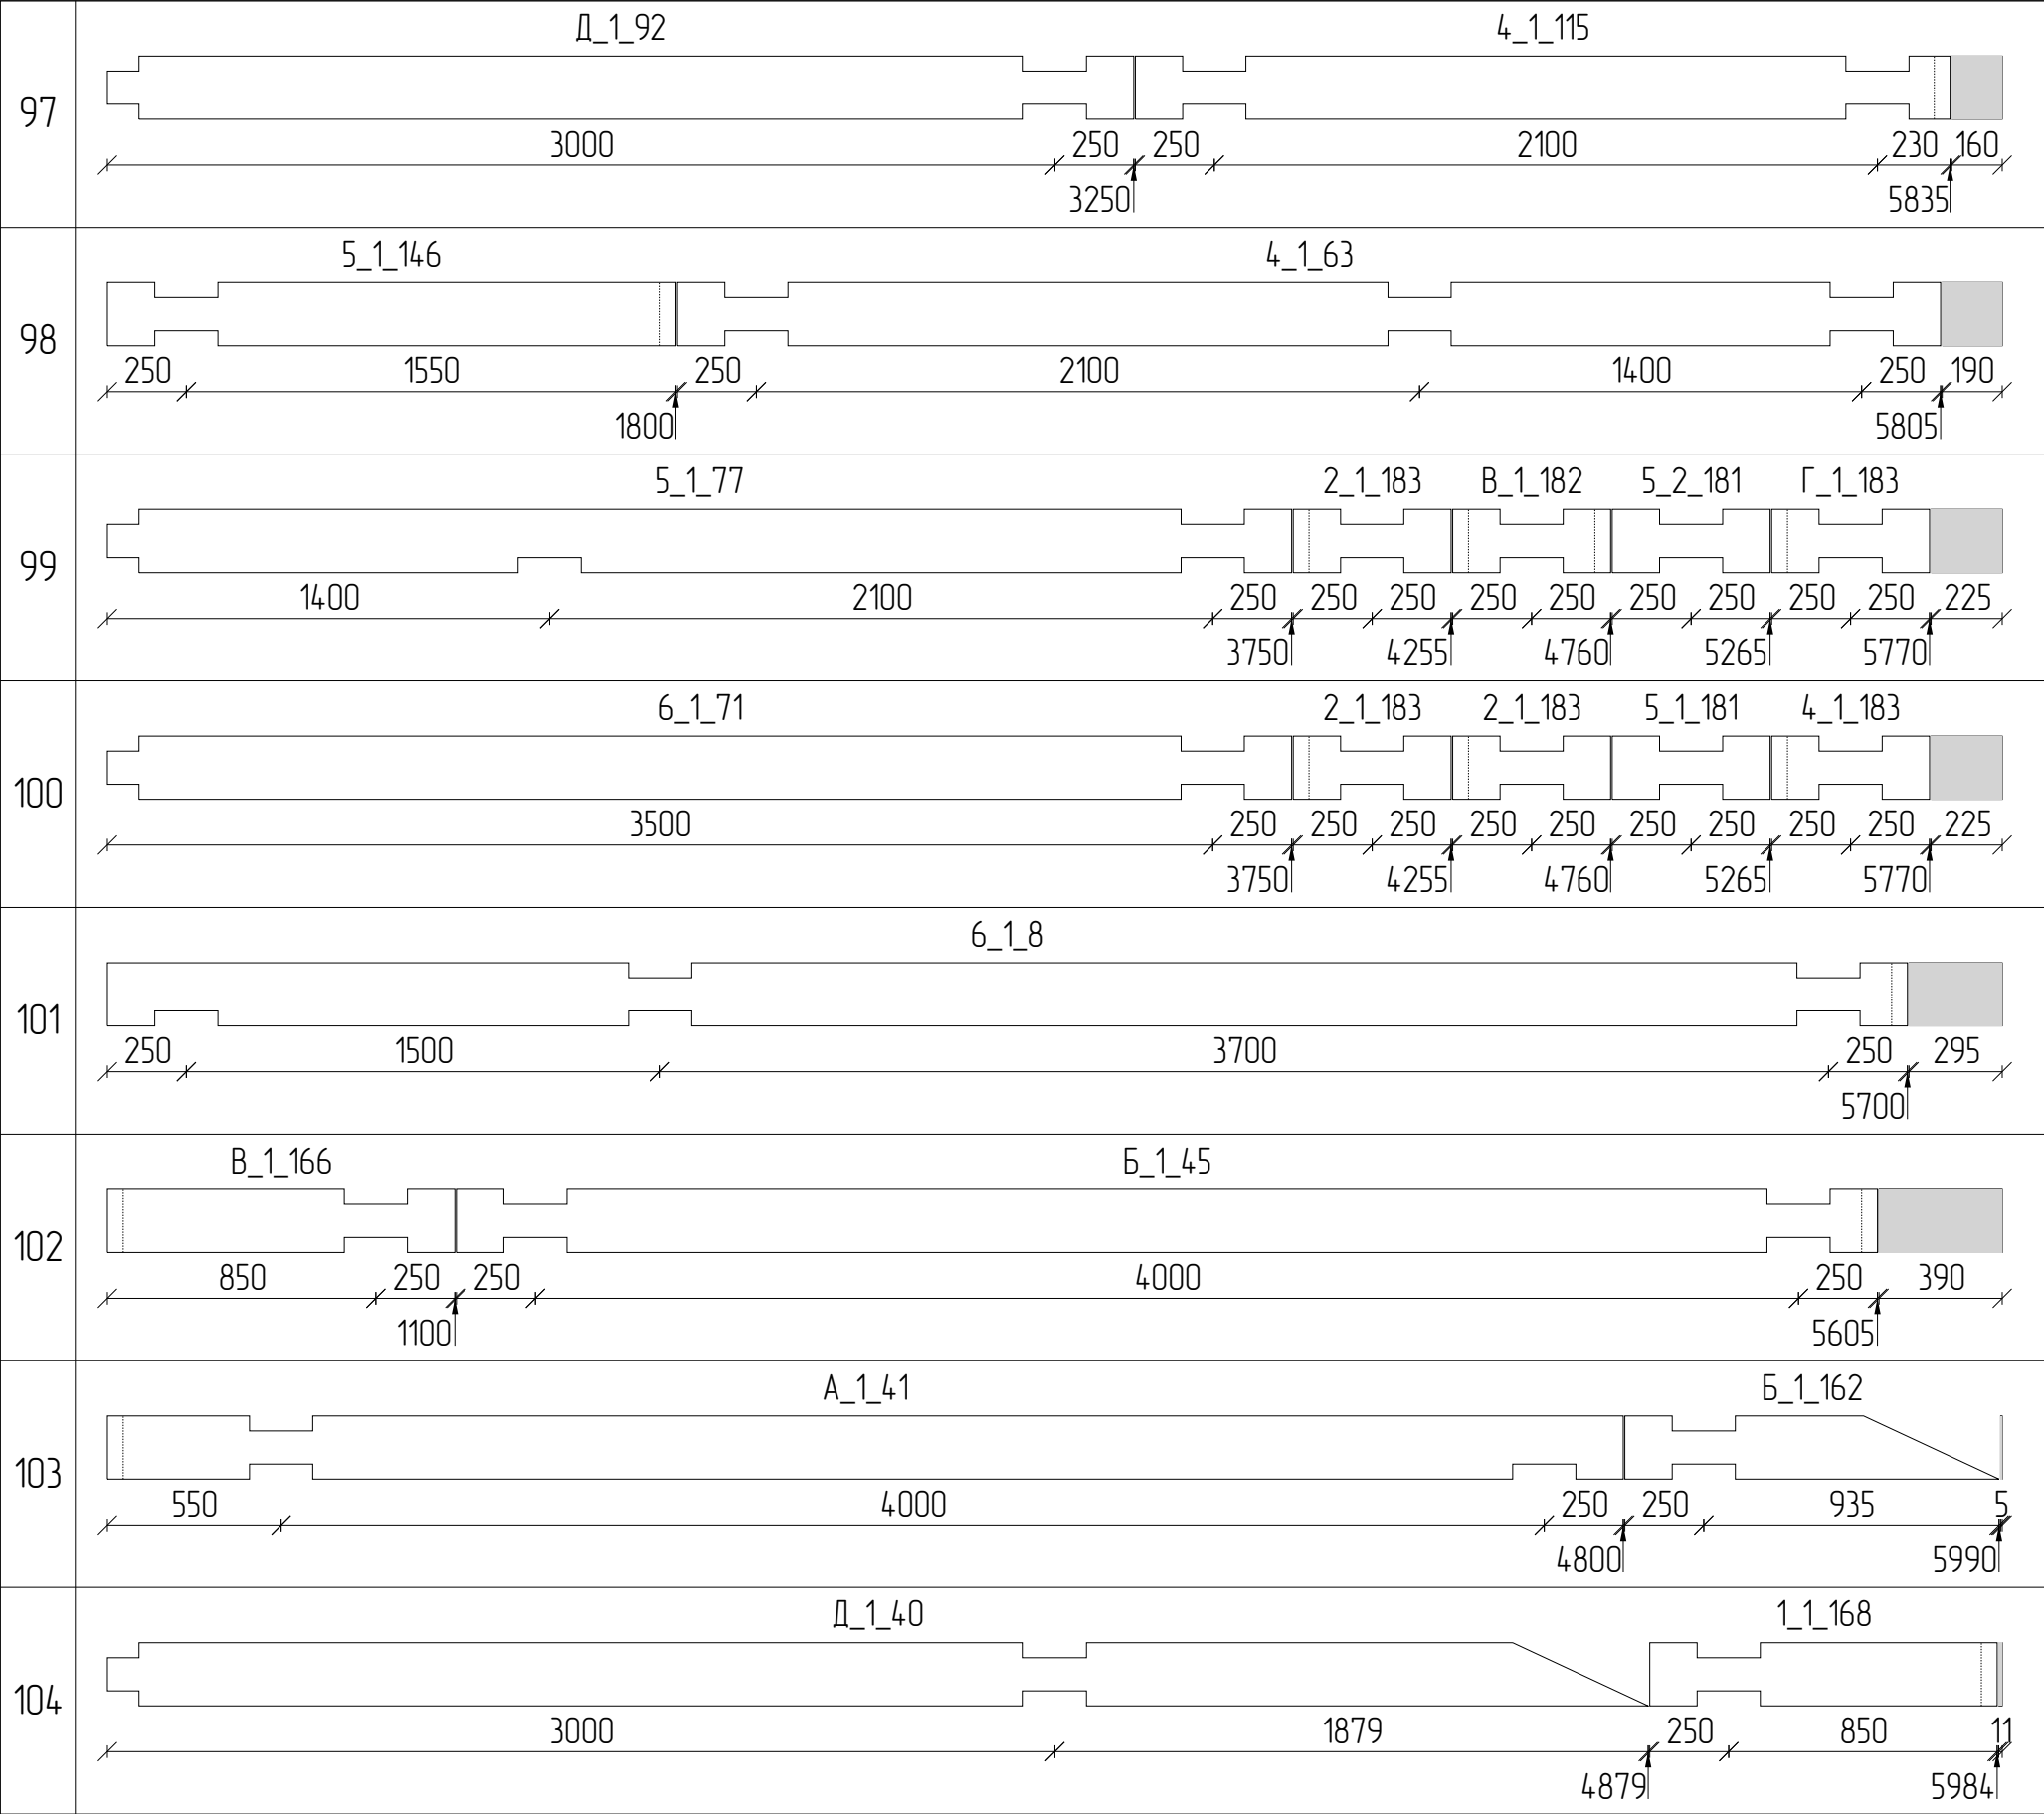


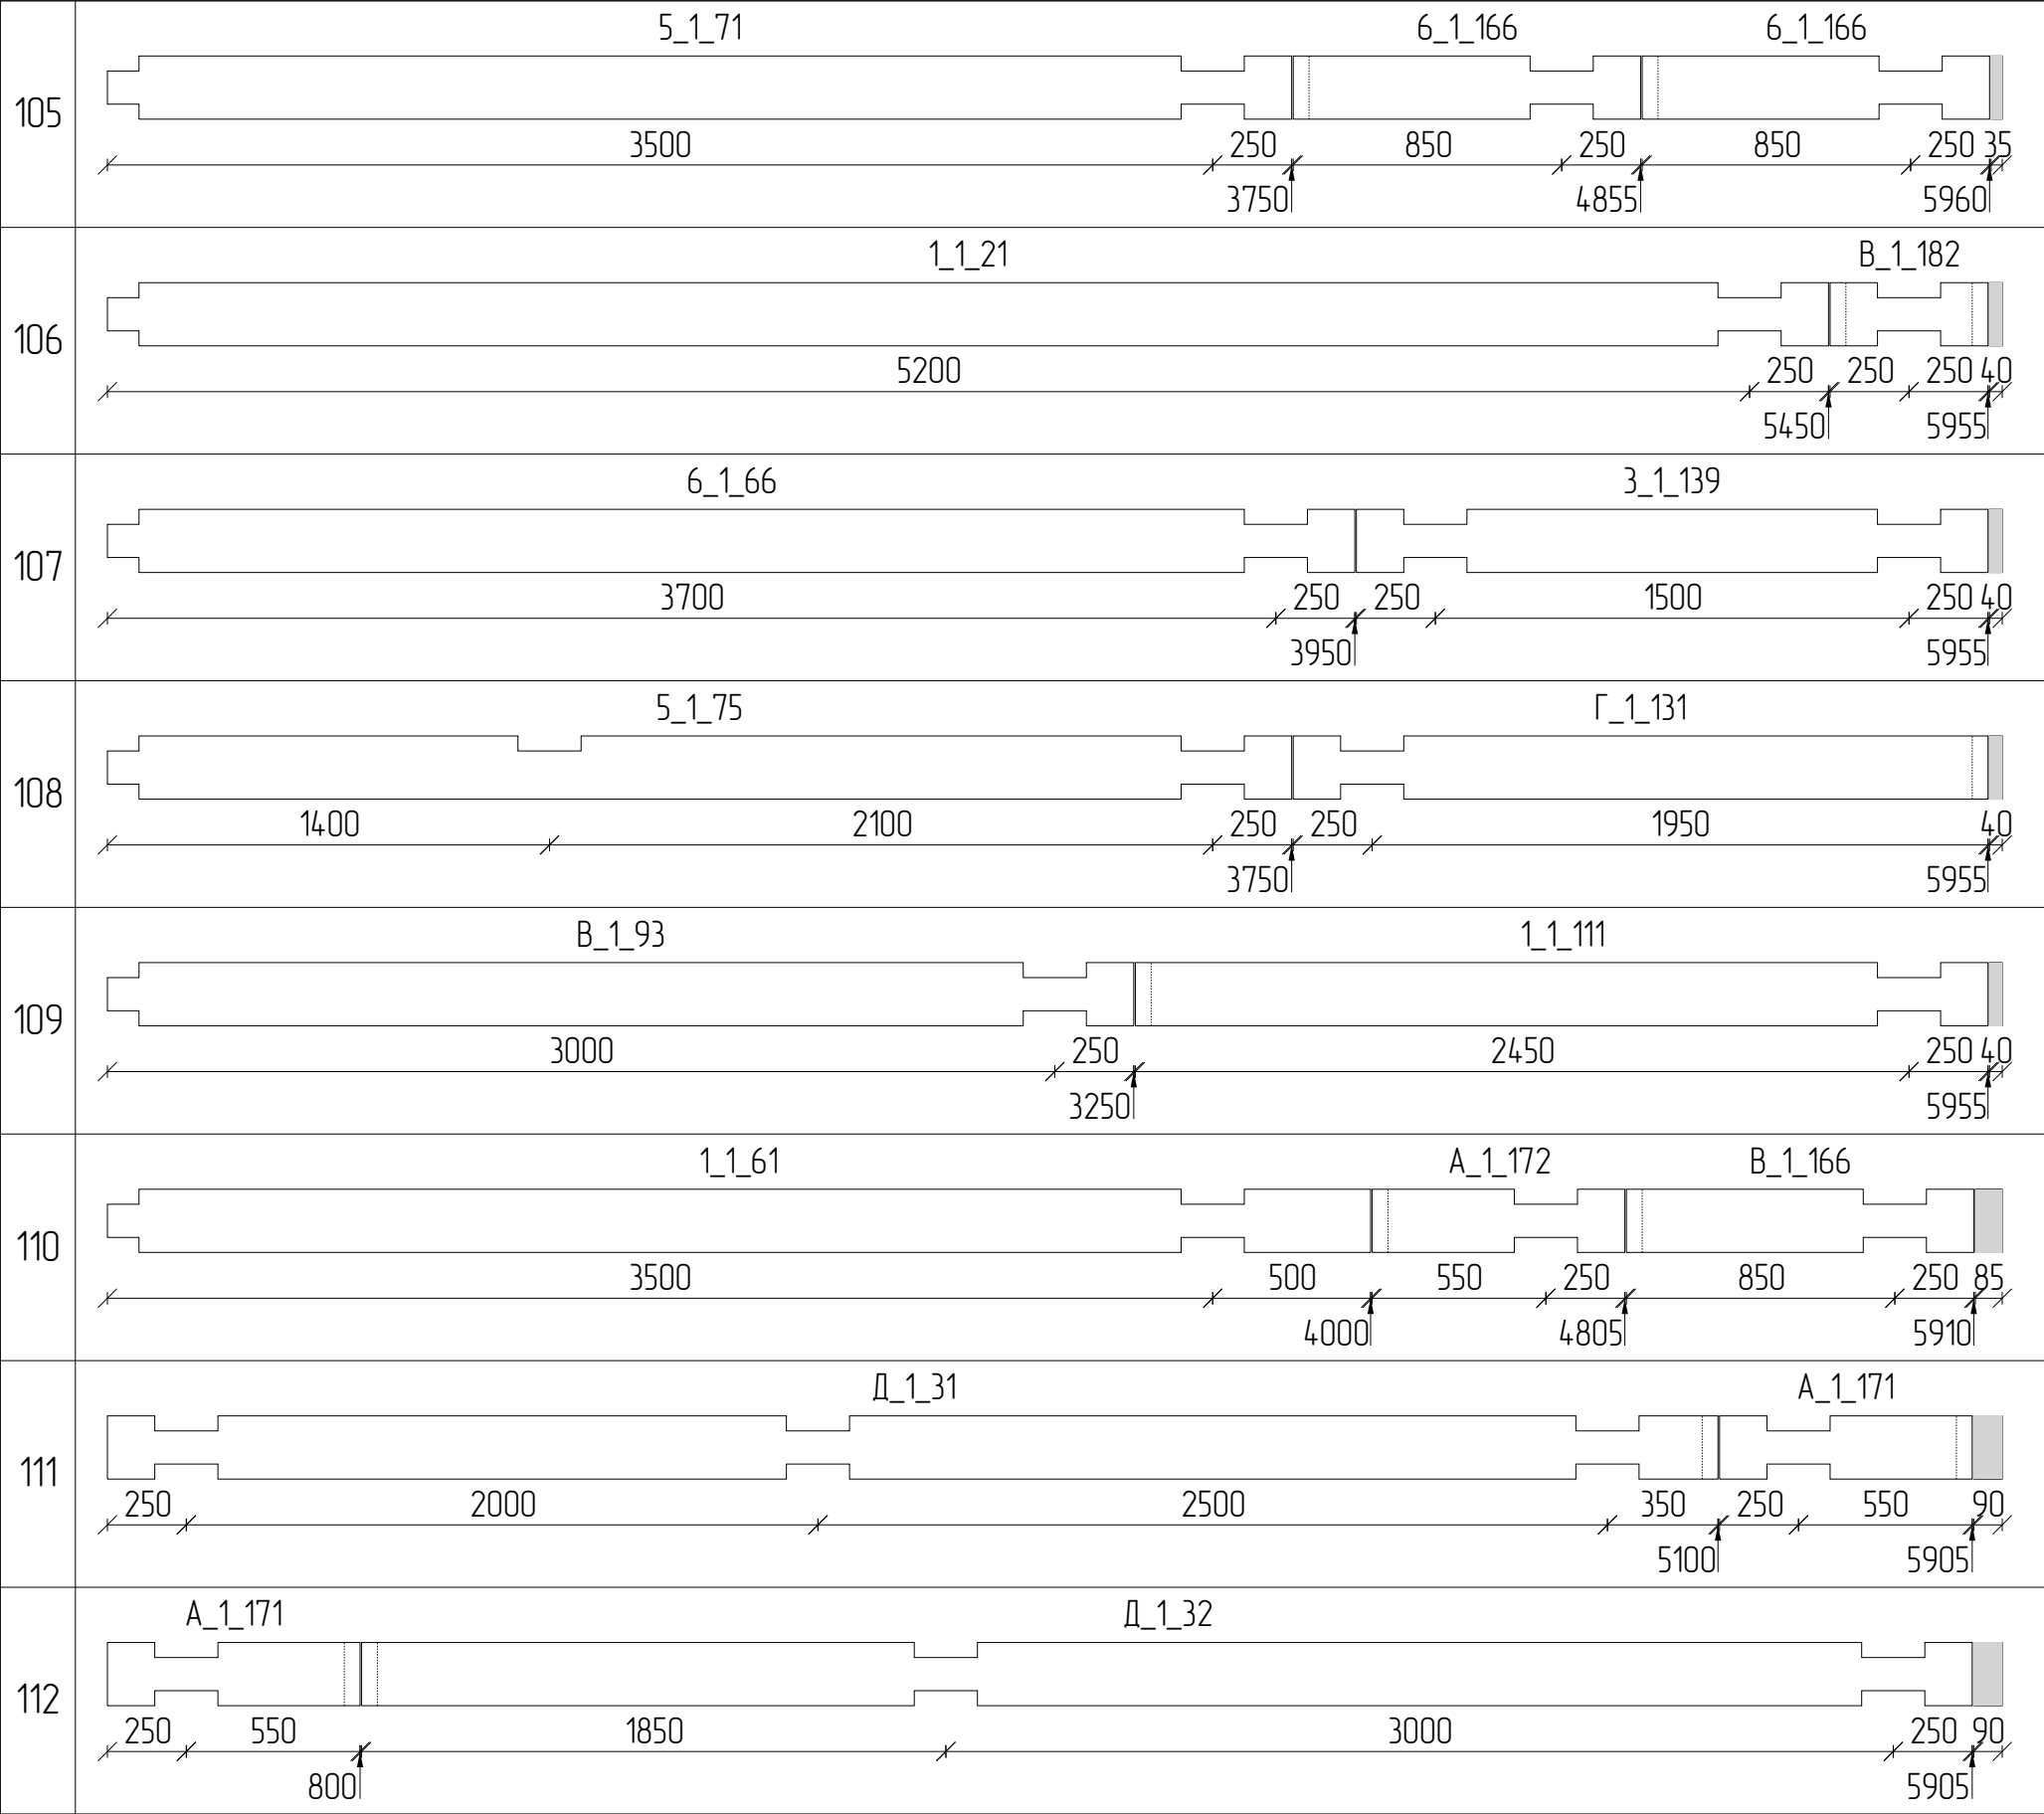

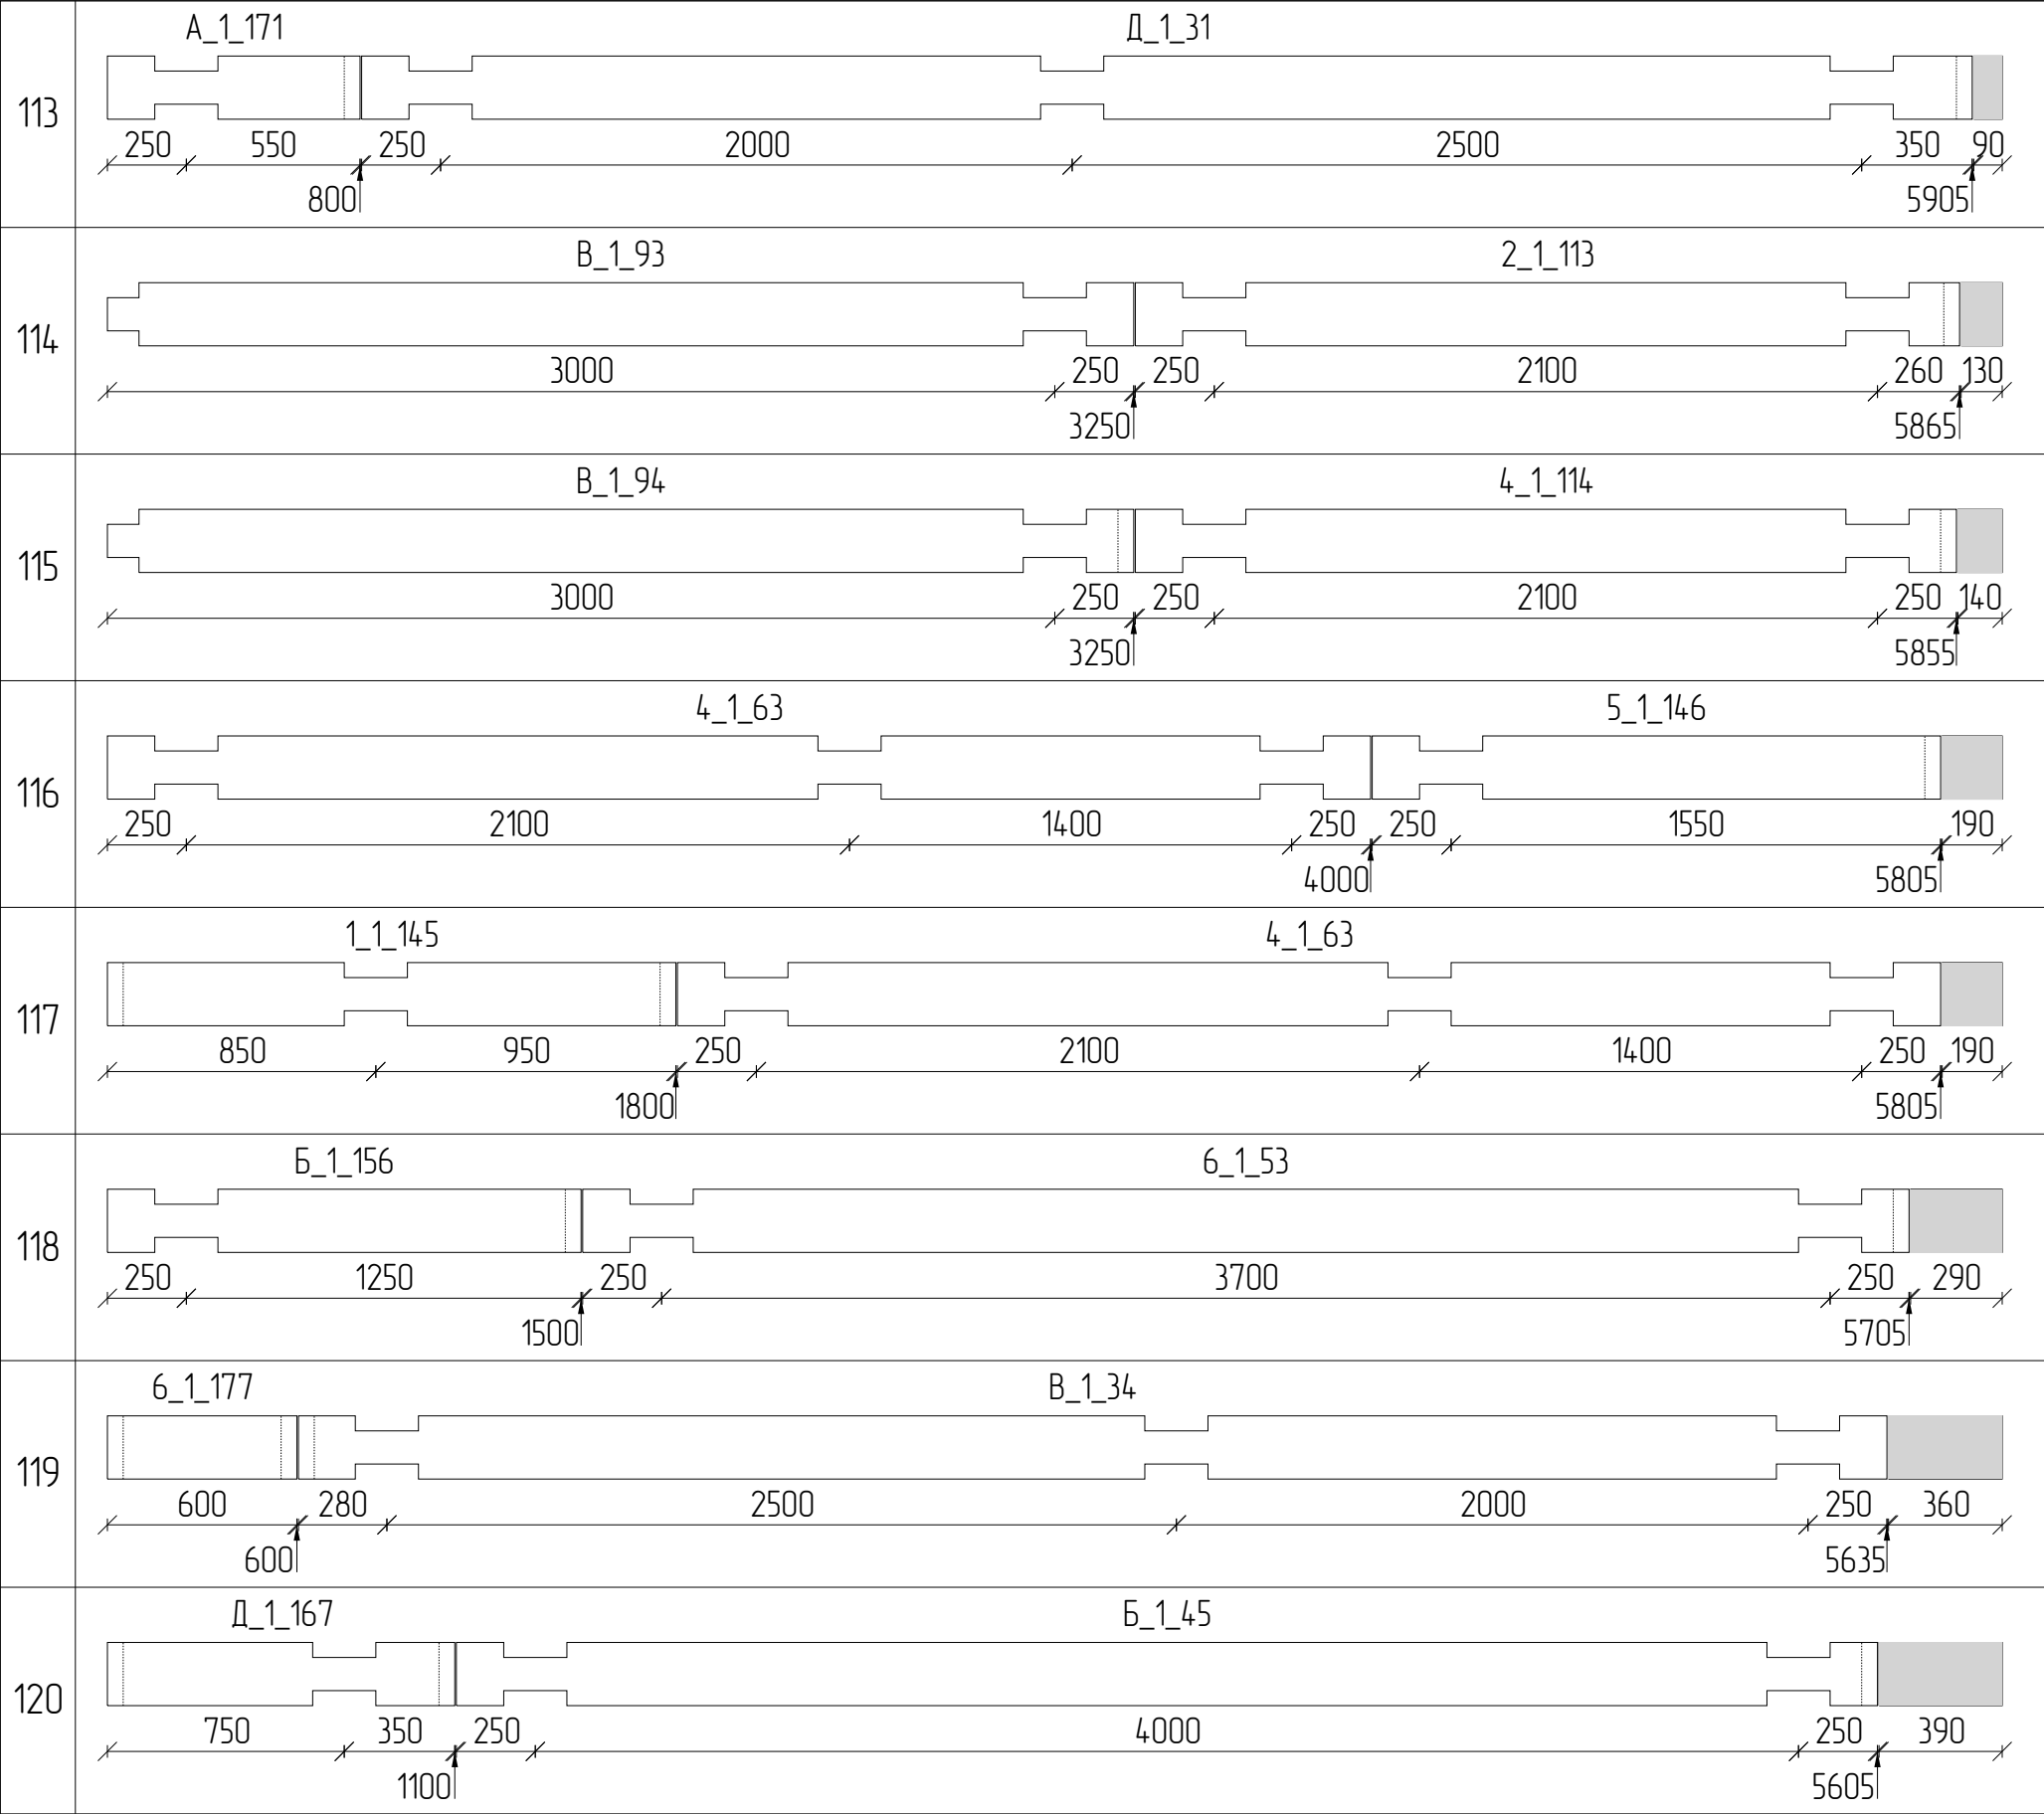


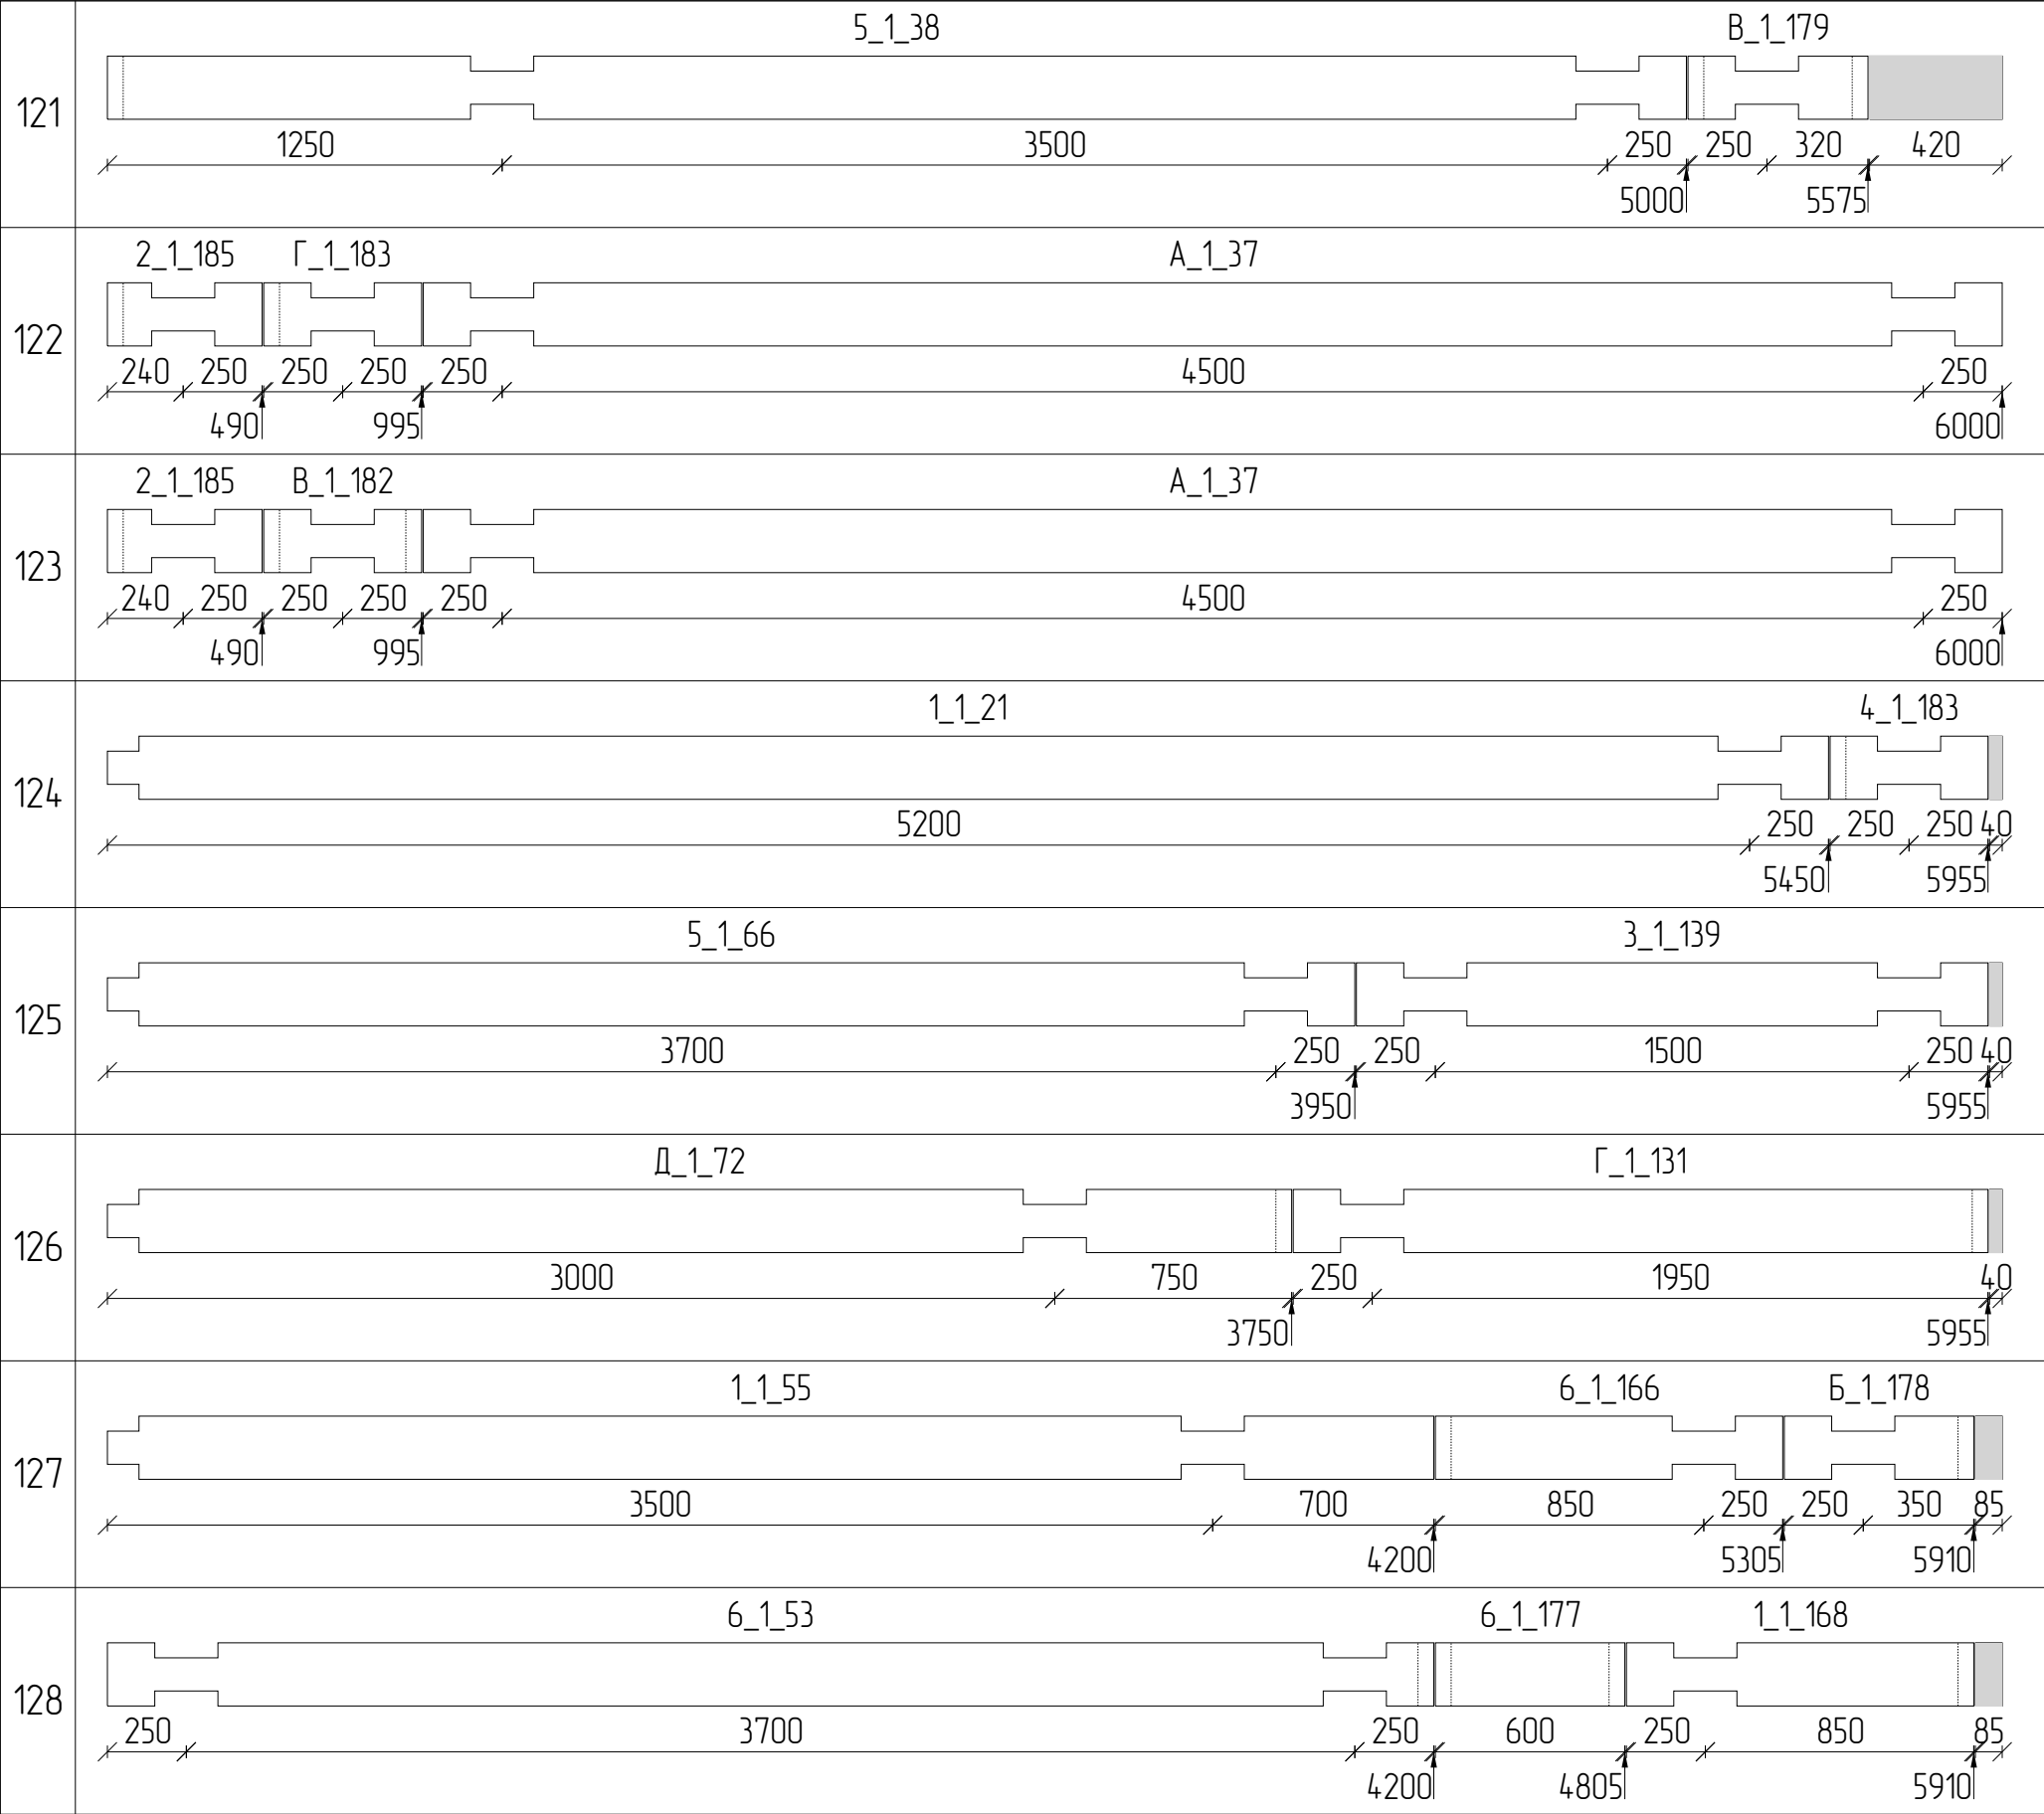


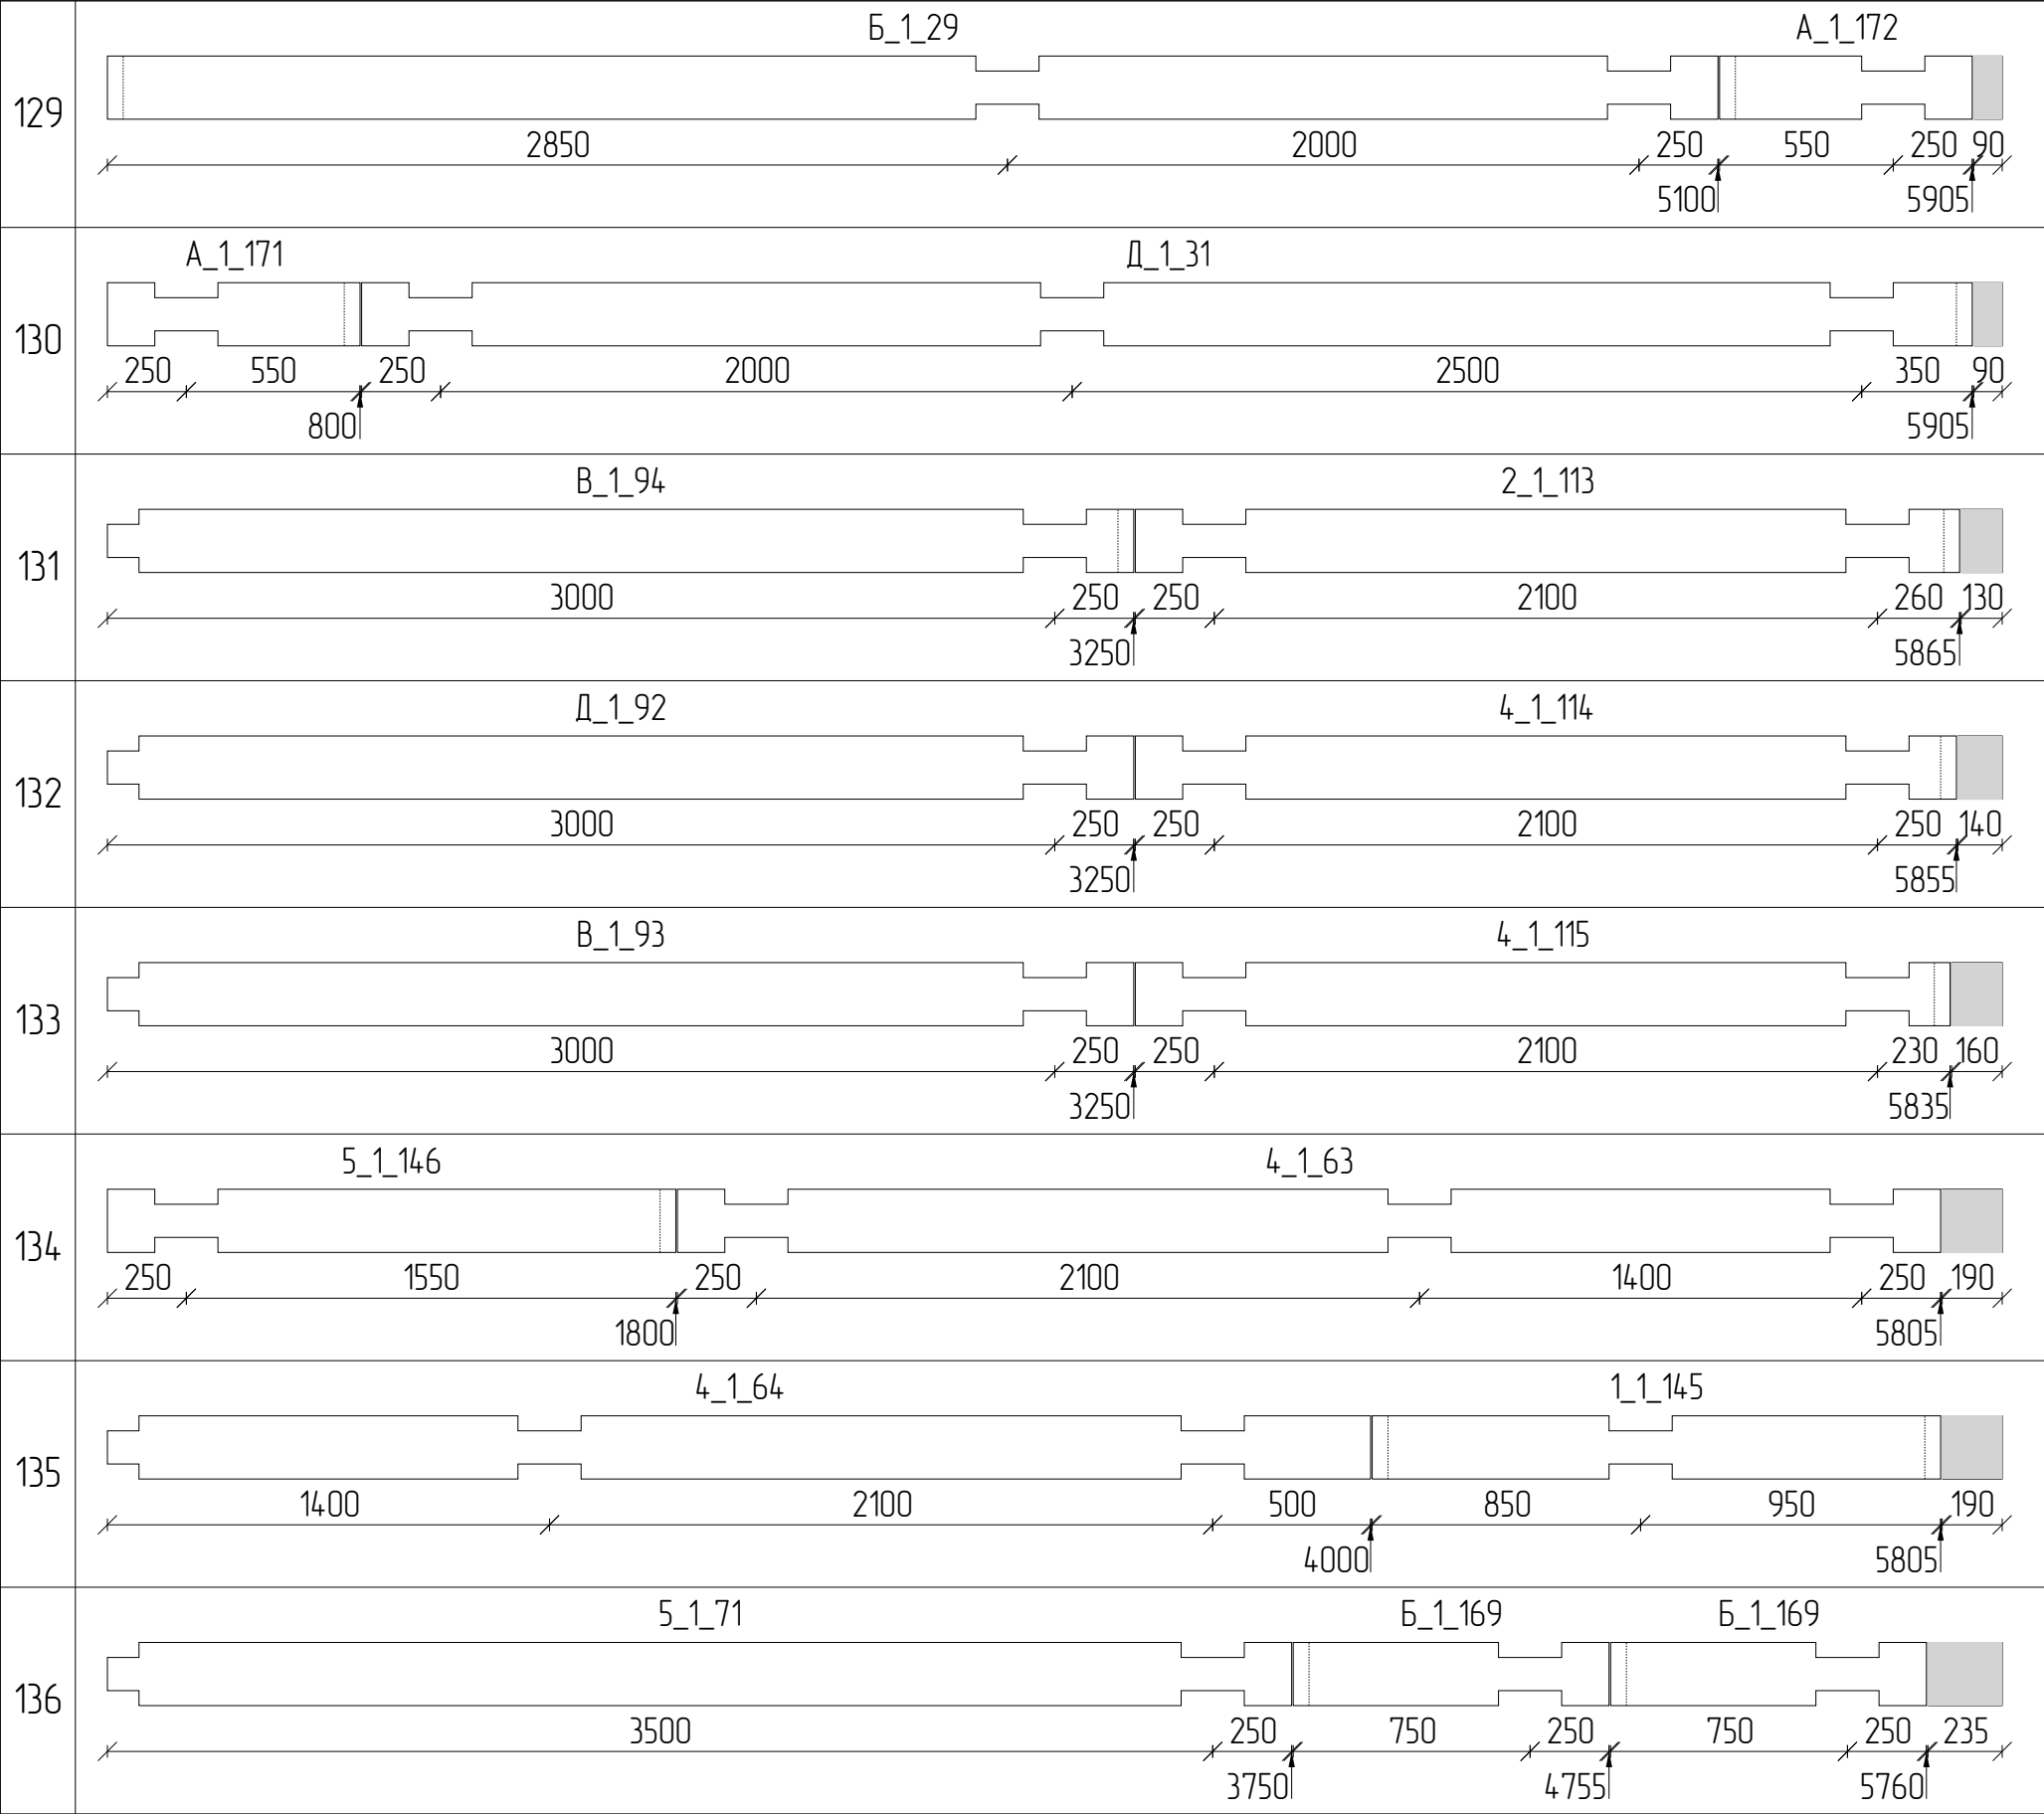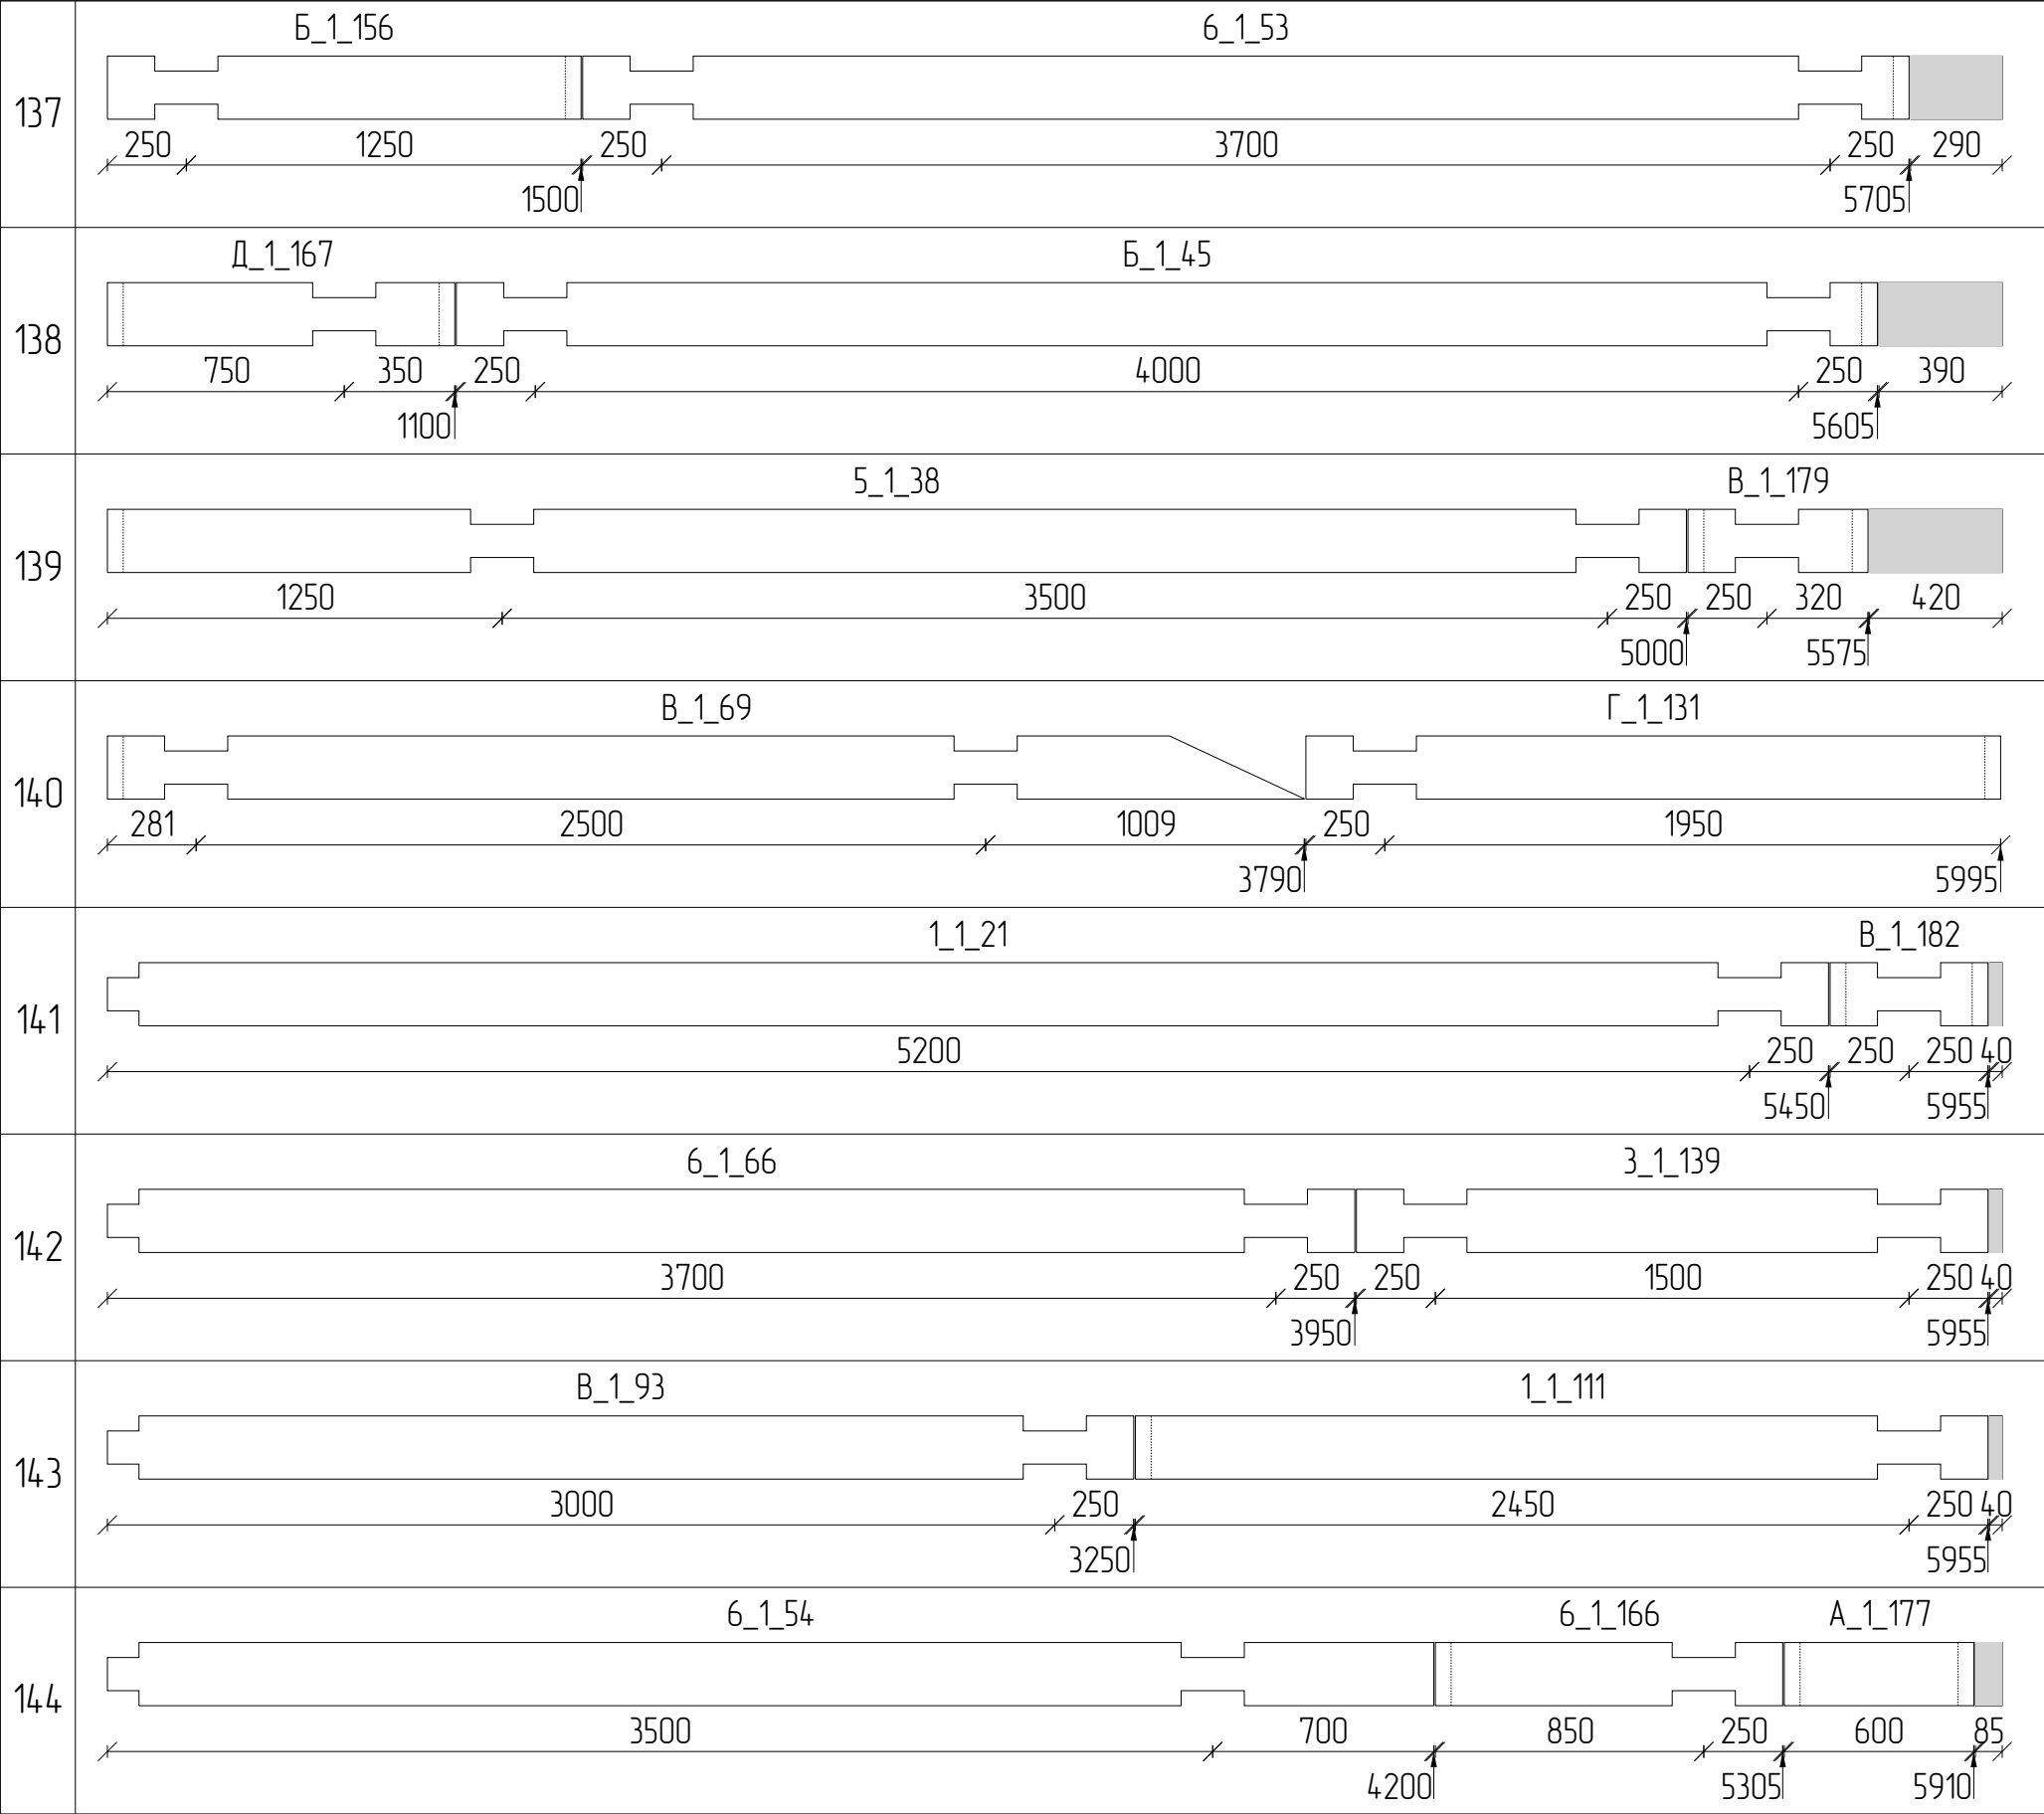






145	B_1_94 2_1_113
146	Д_1_176 Д_1_31
147	Д_1_176 Д_1_32
148	B_1_93 2_1_114
149	1_1_145 4_1_63
150	2_1_64 5_1_146
151	6_1_71 6_1_169 6_1_169
152	6_1_66 6_1_177 6_1_166

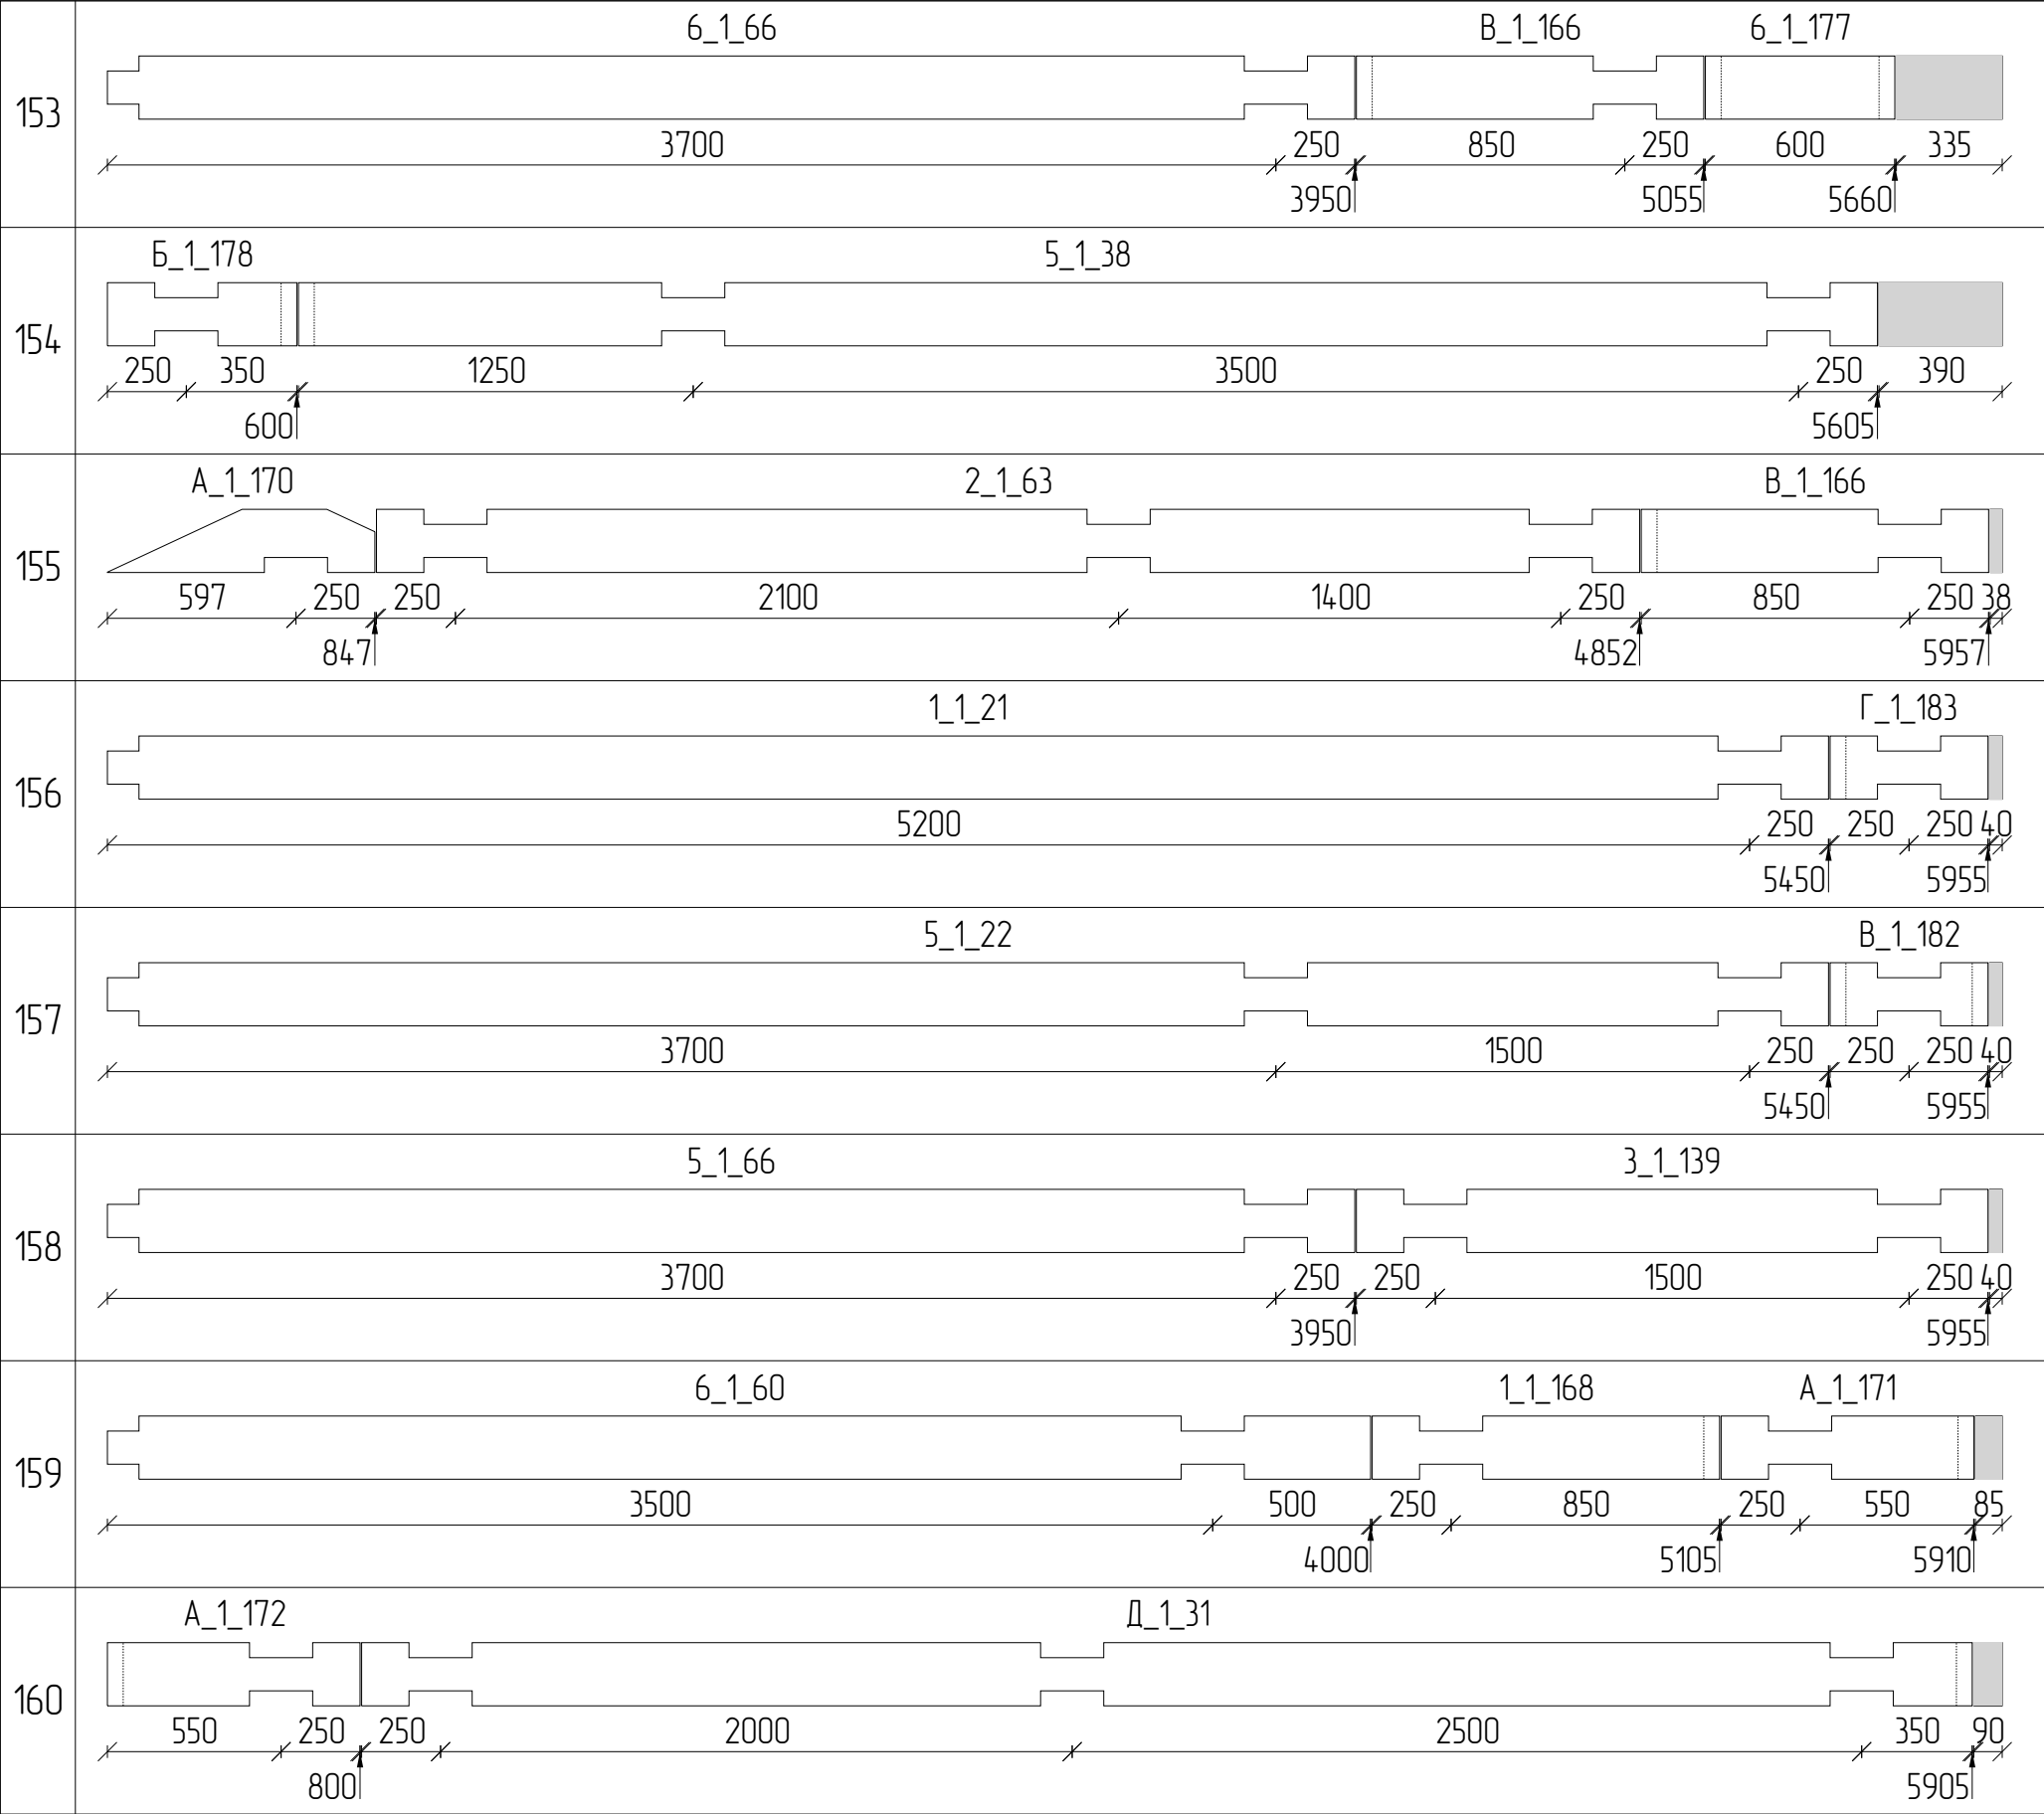

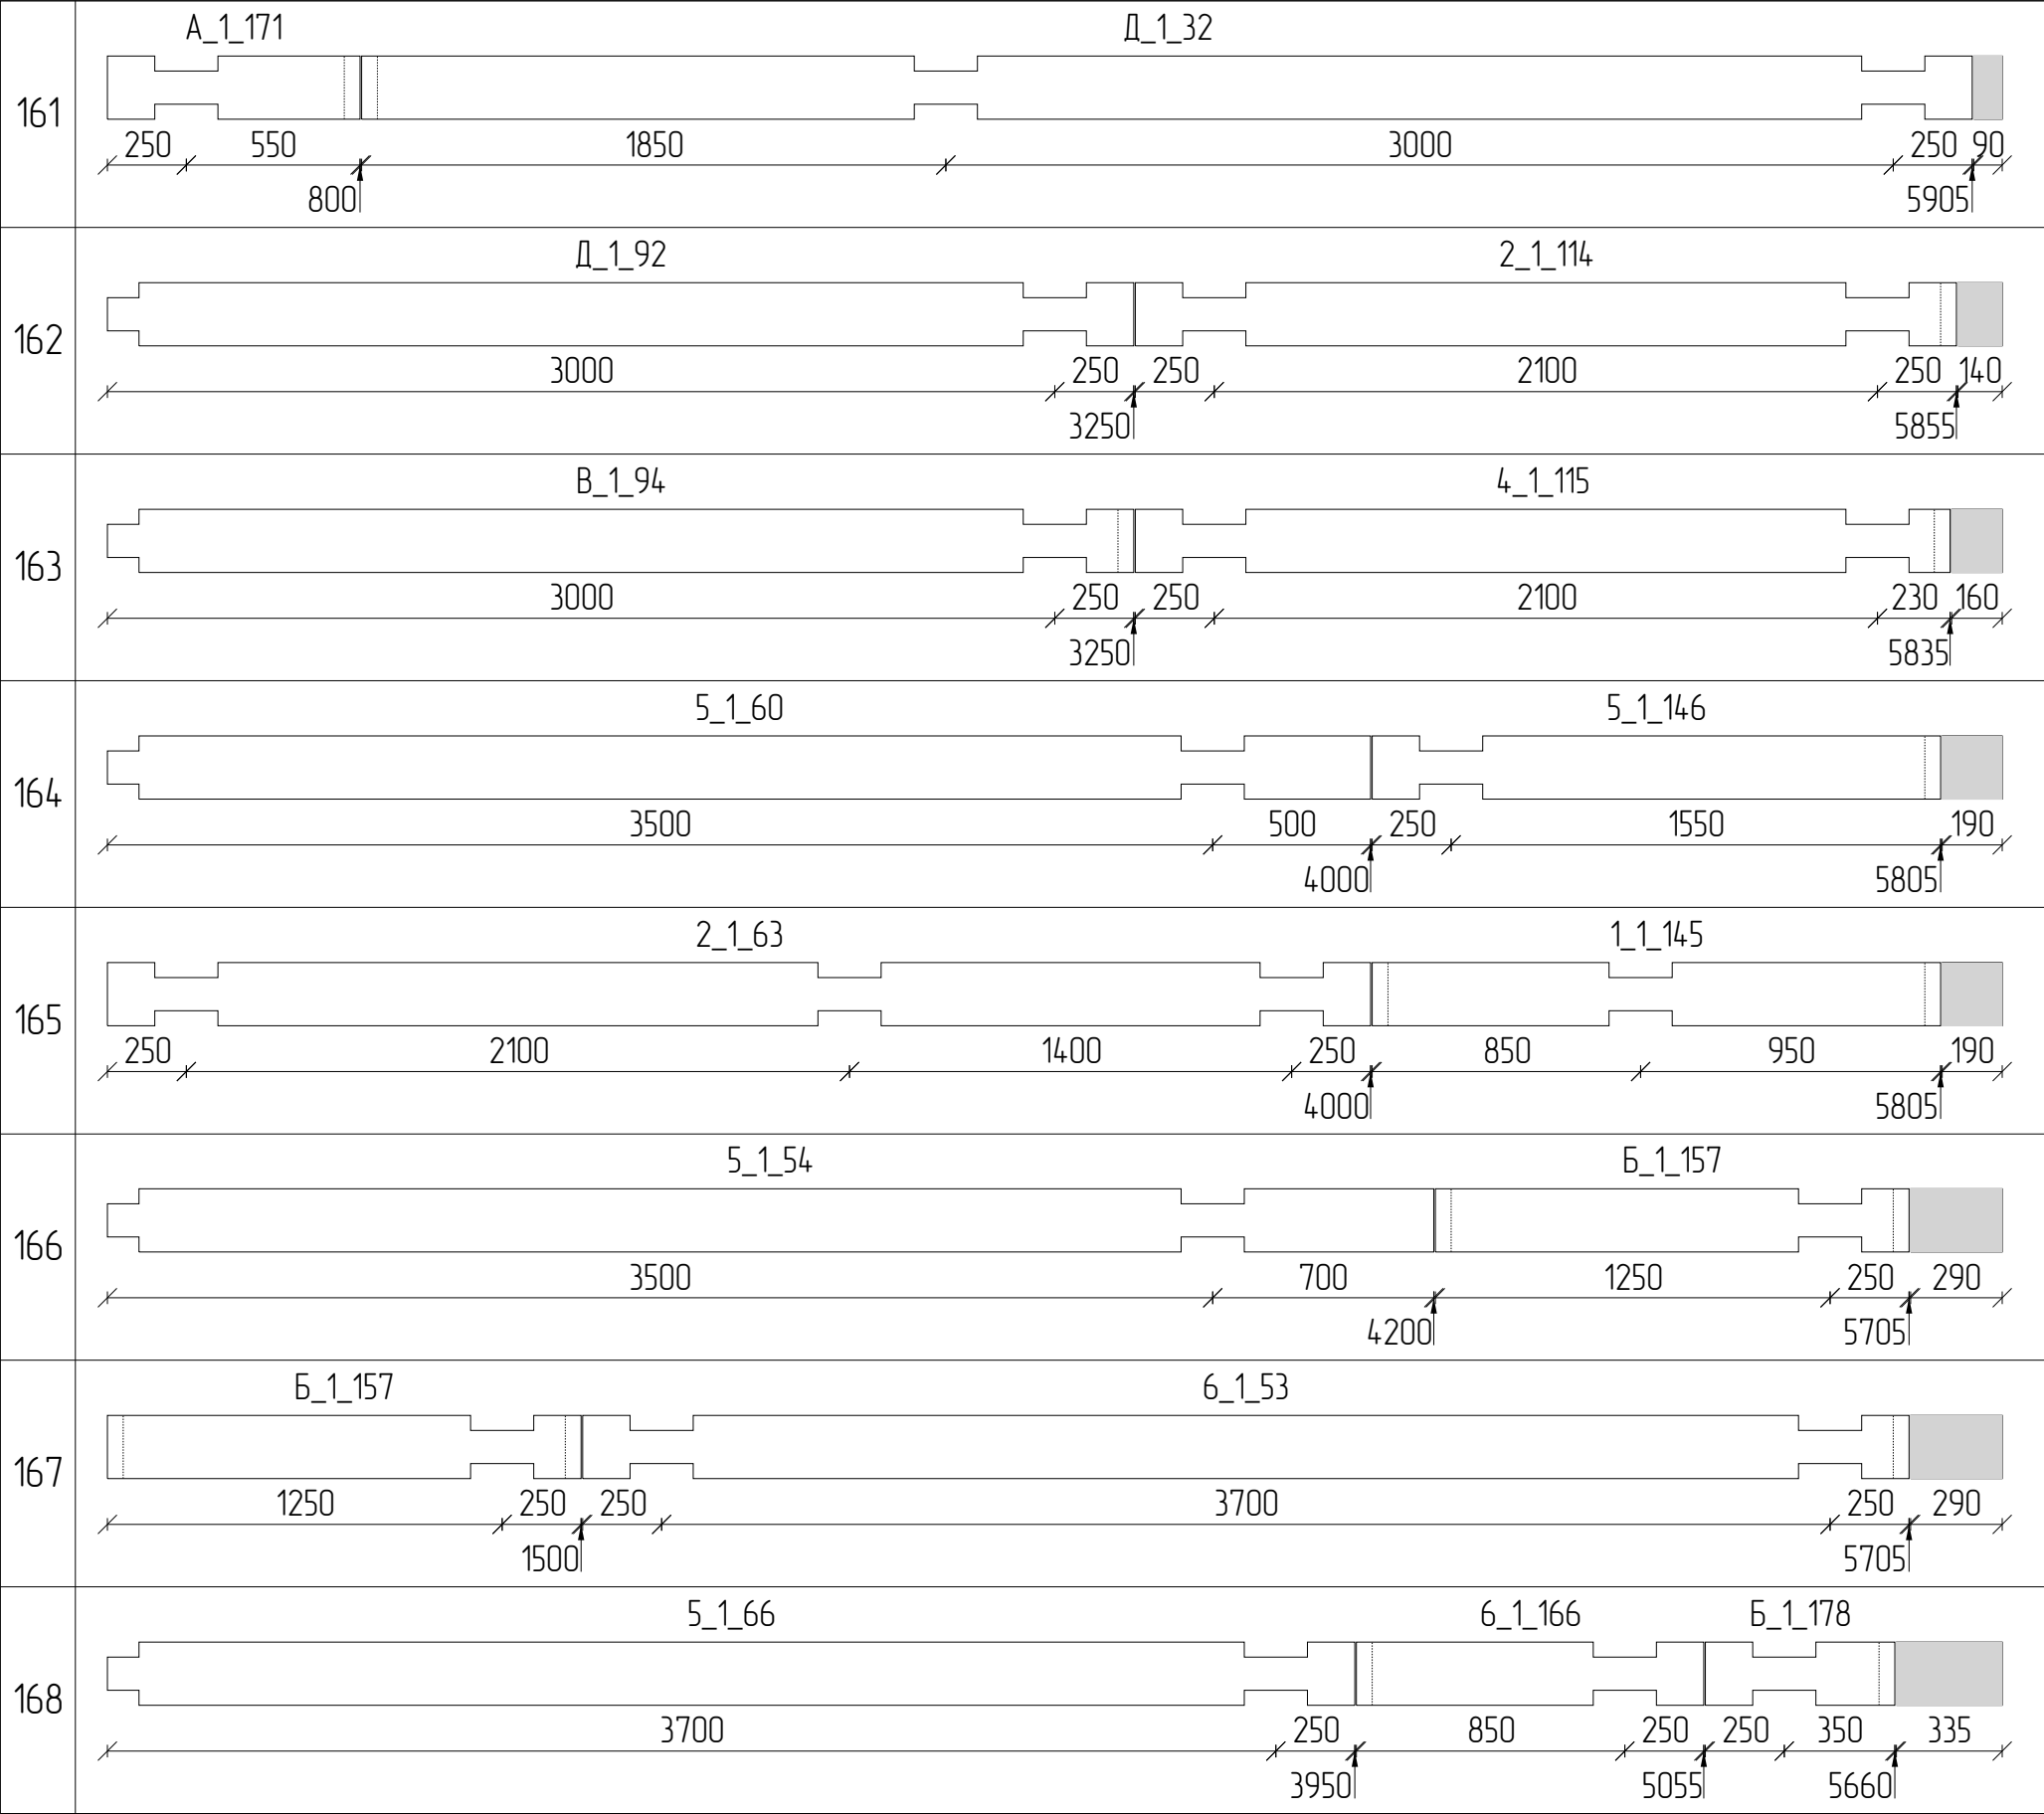


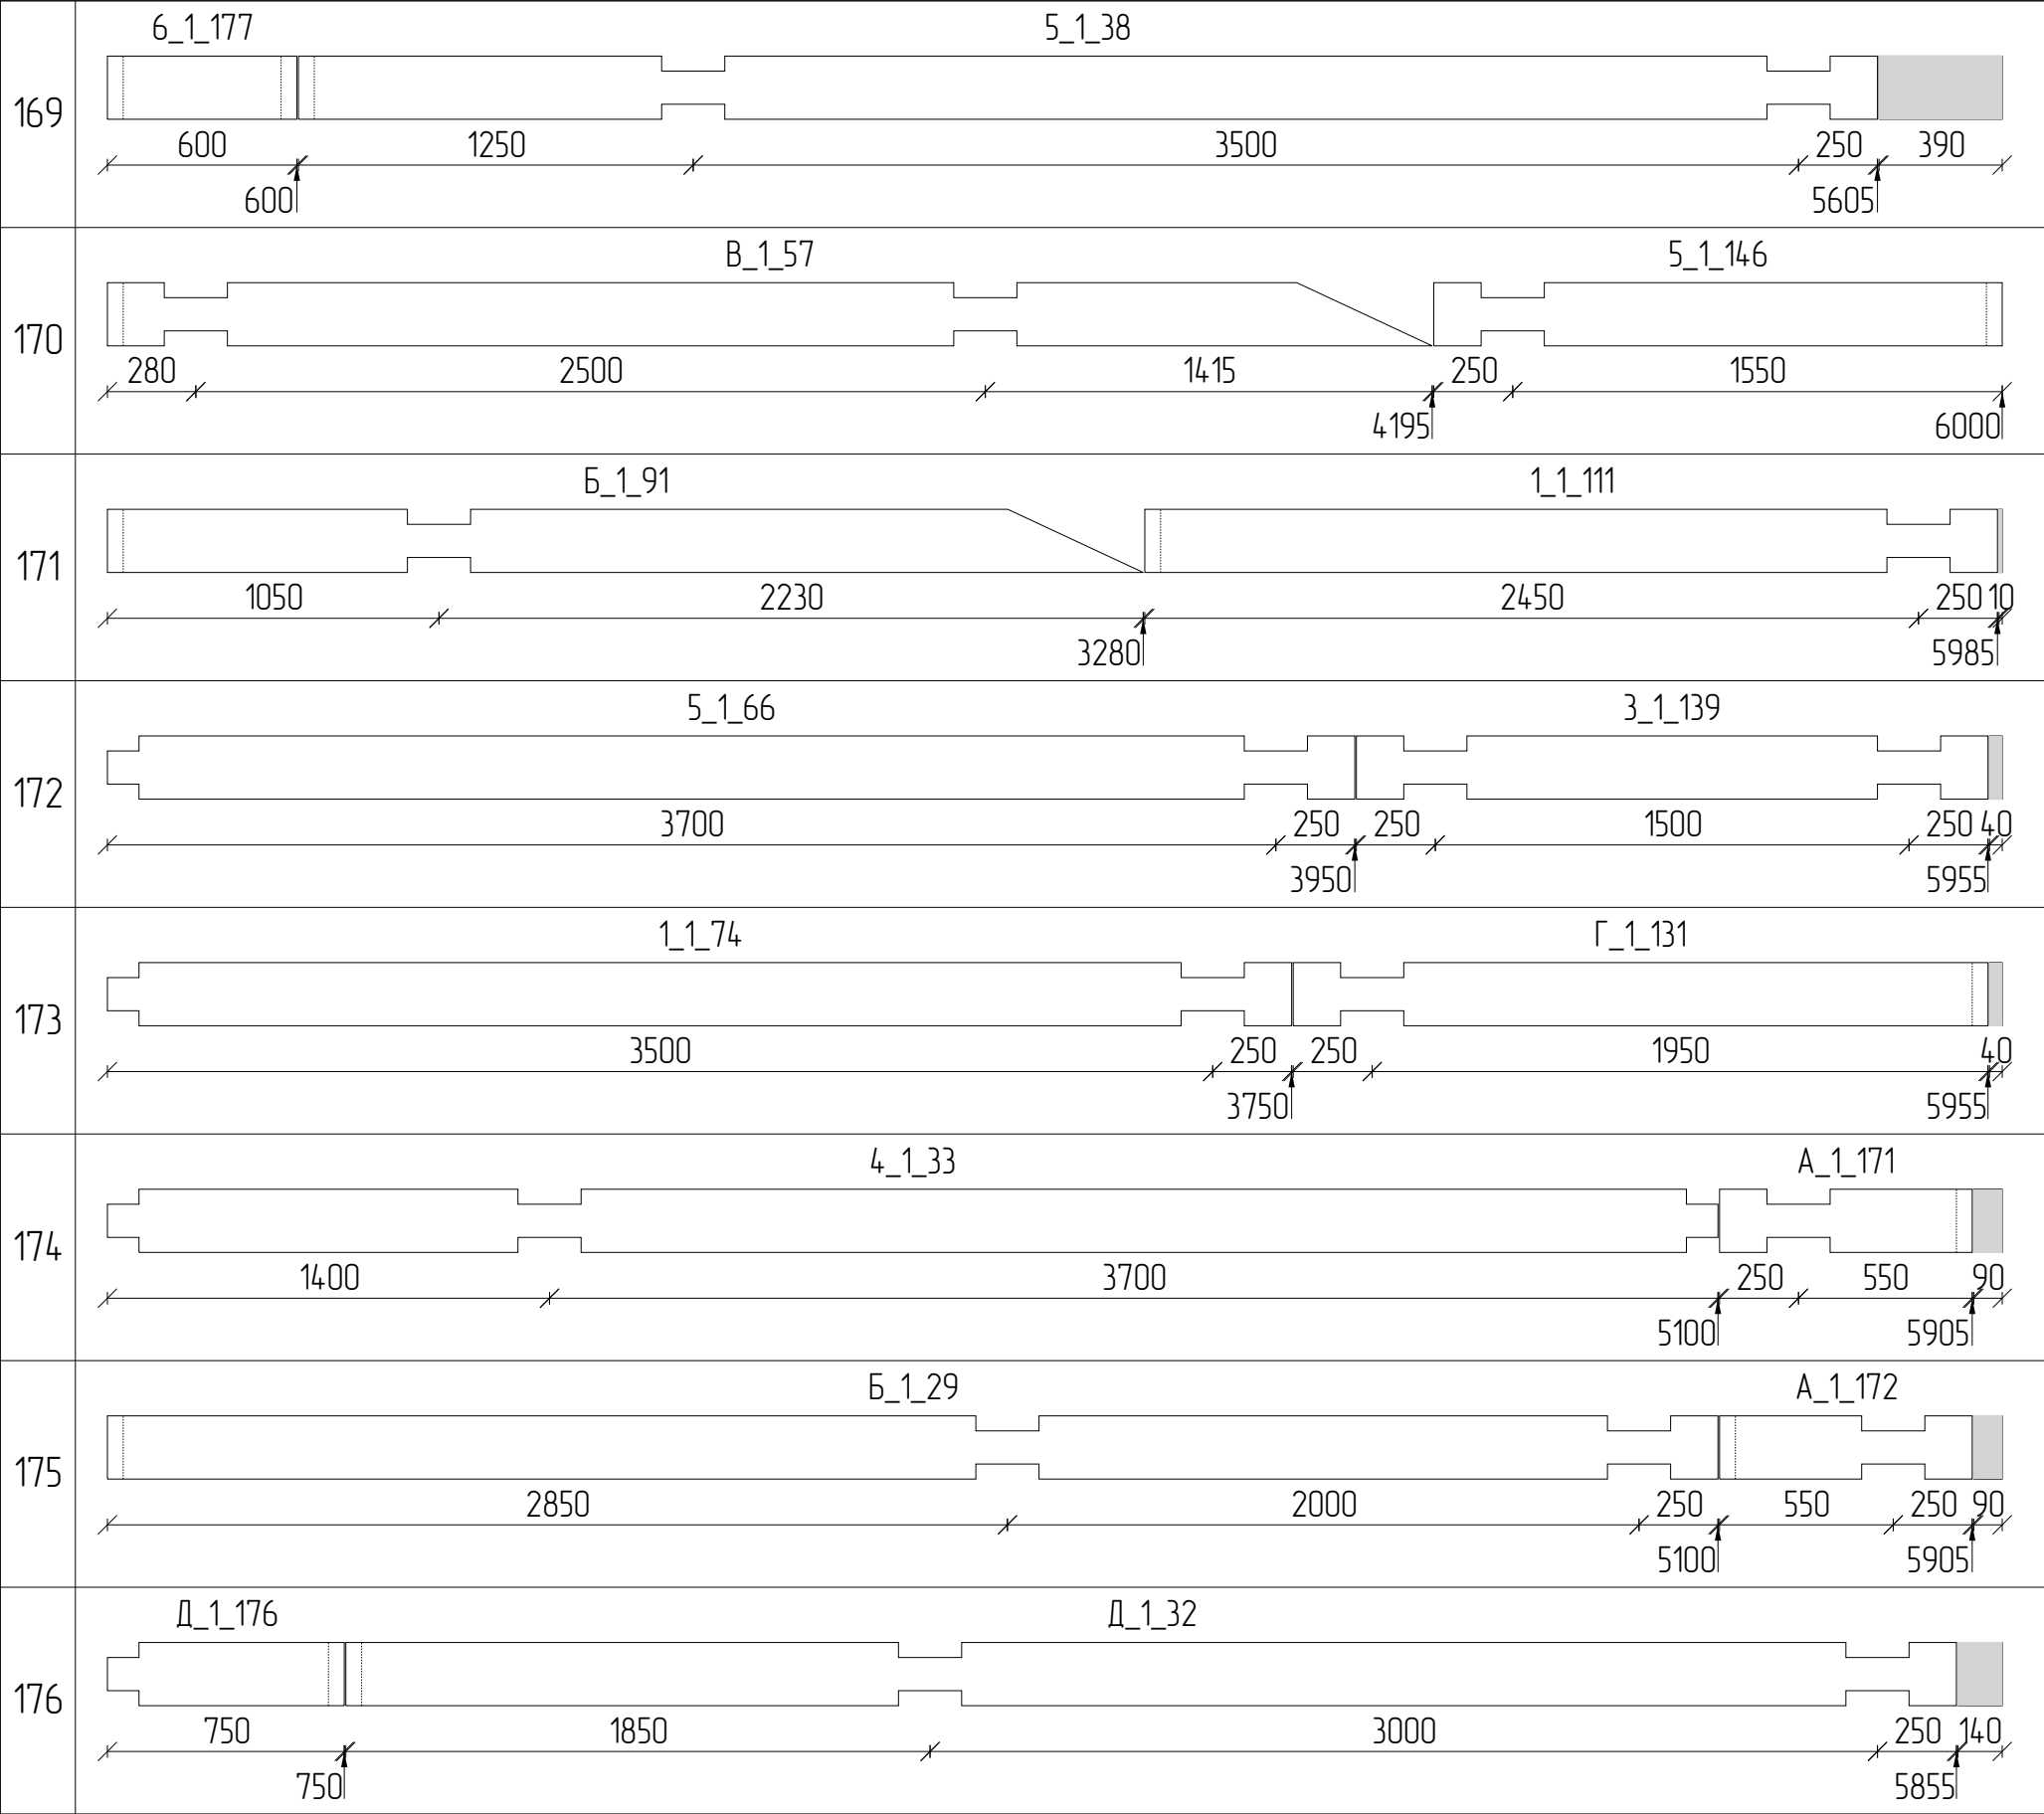

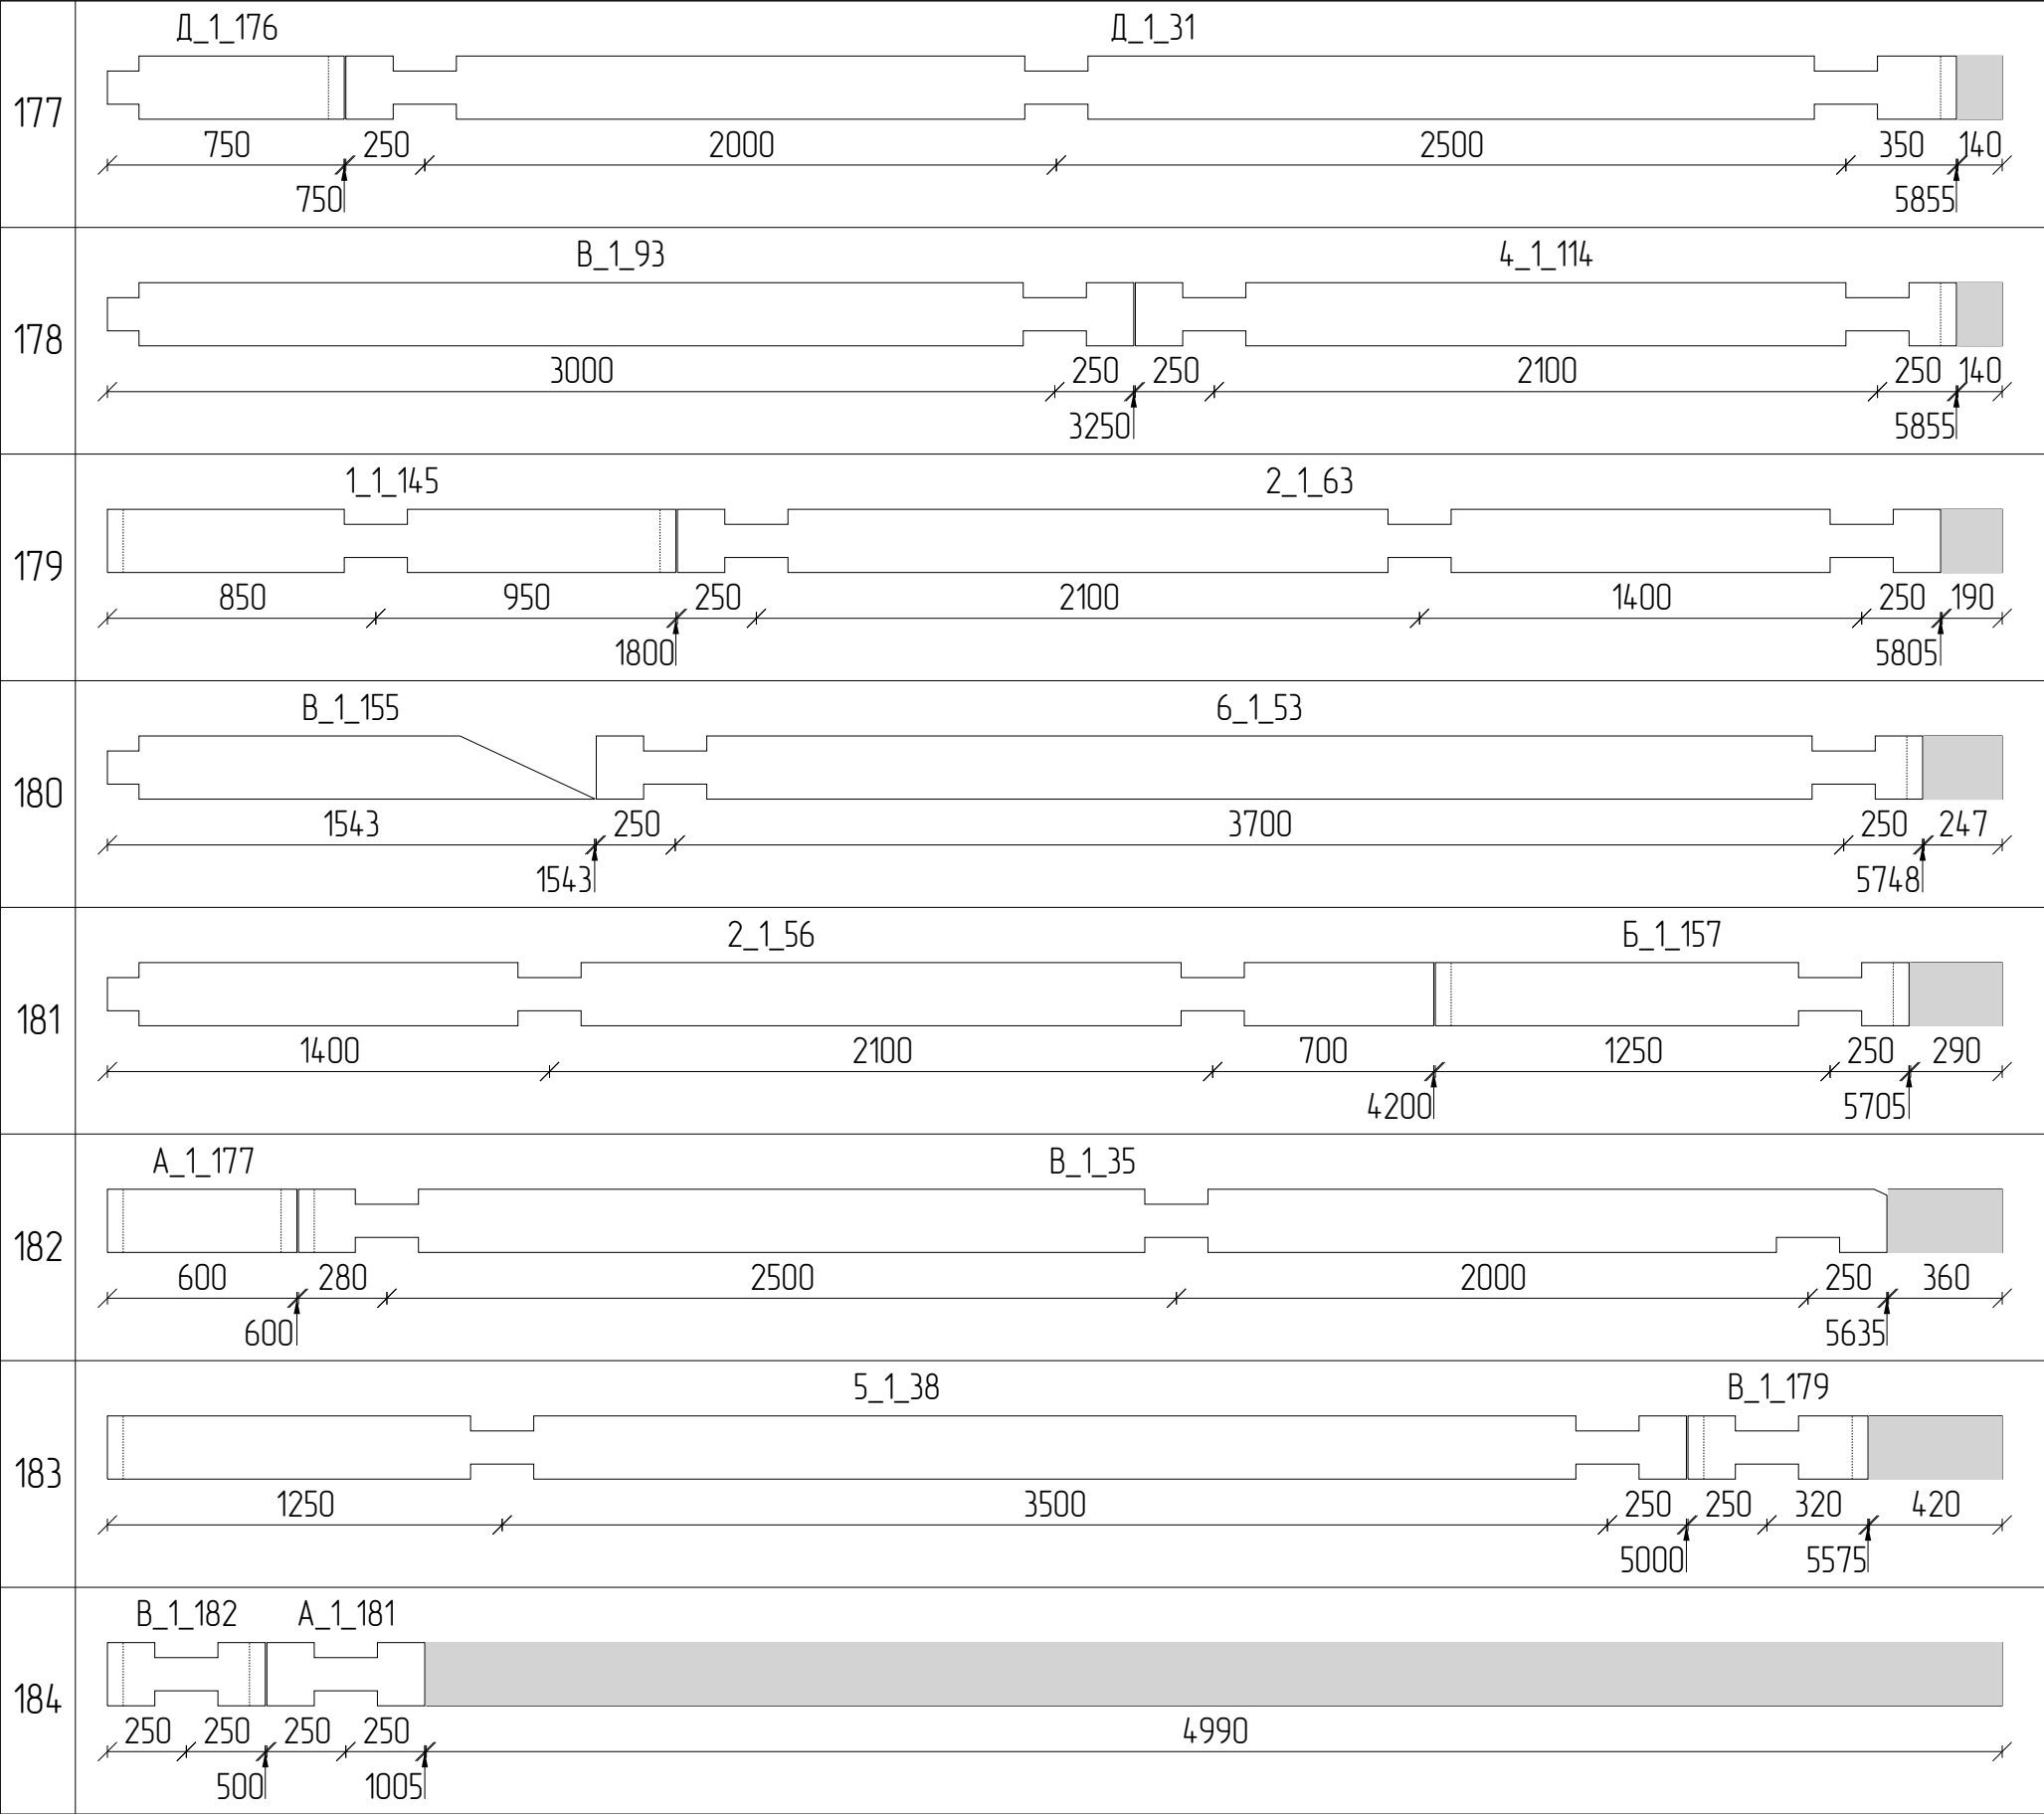

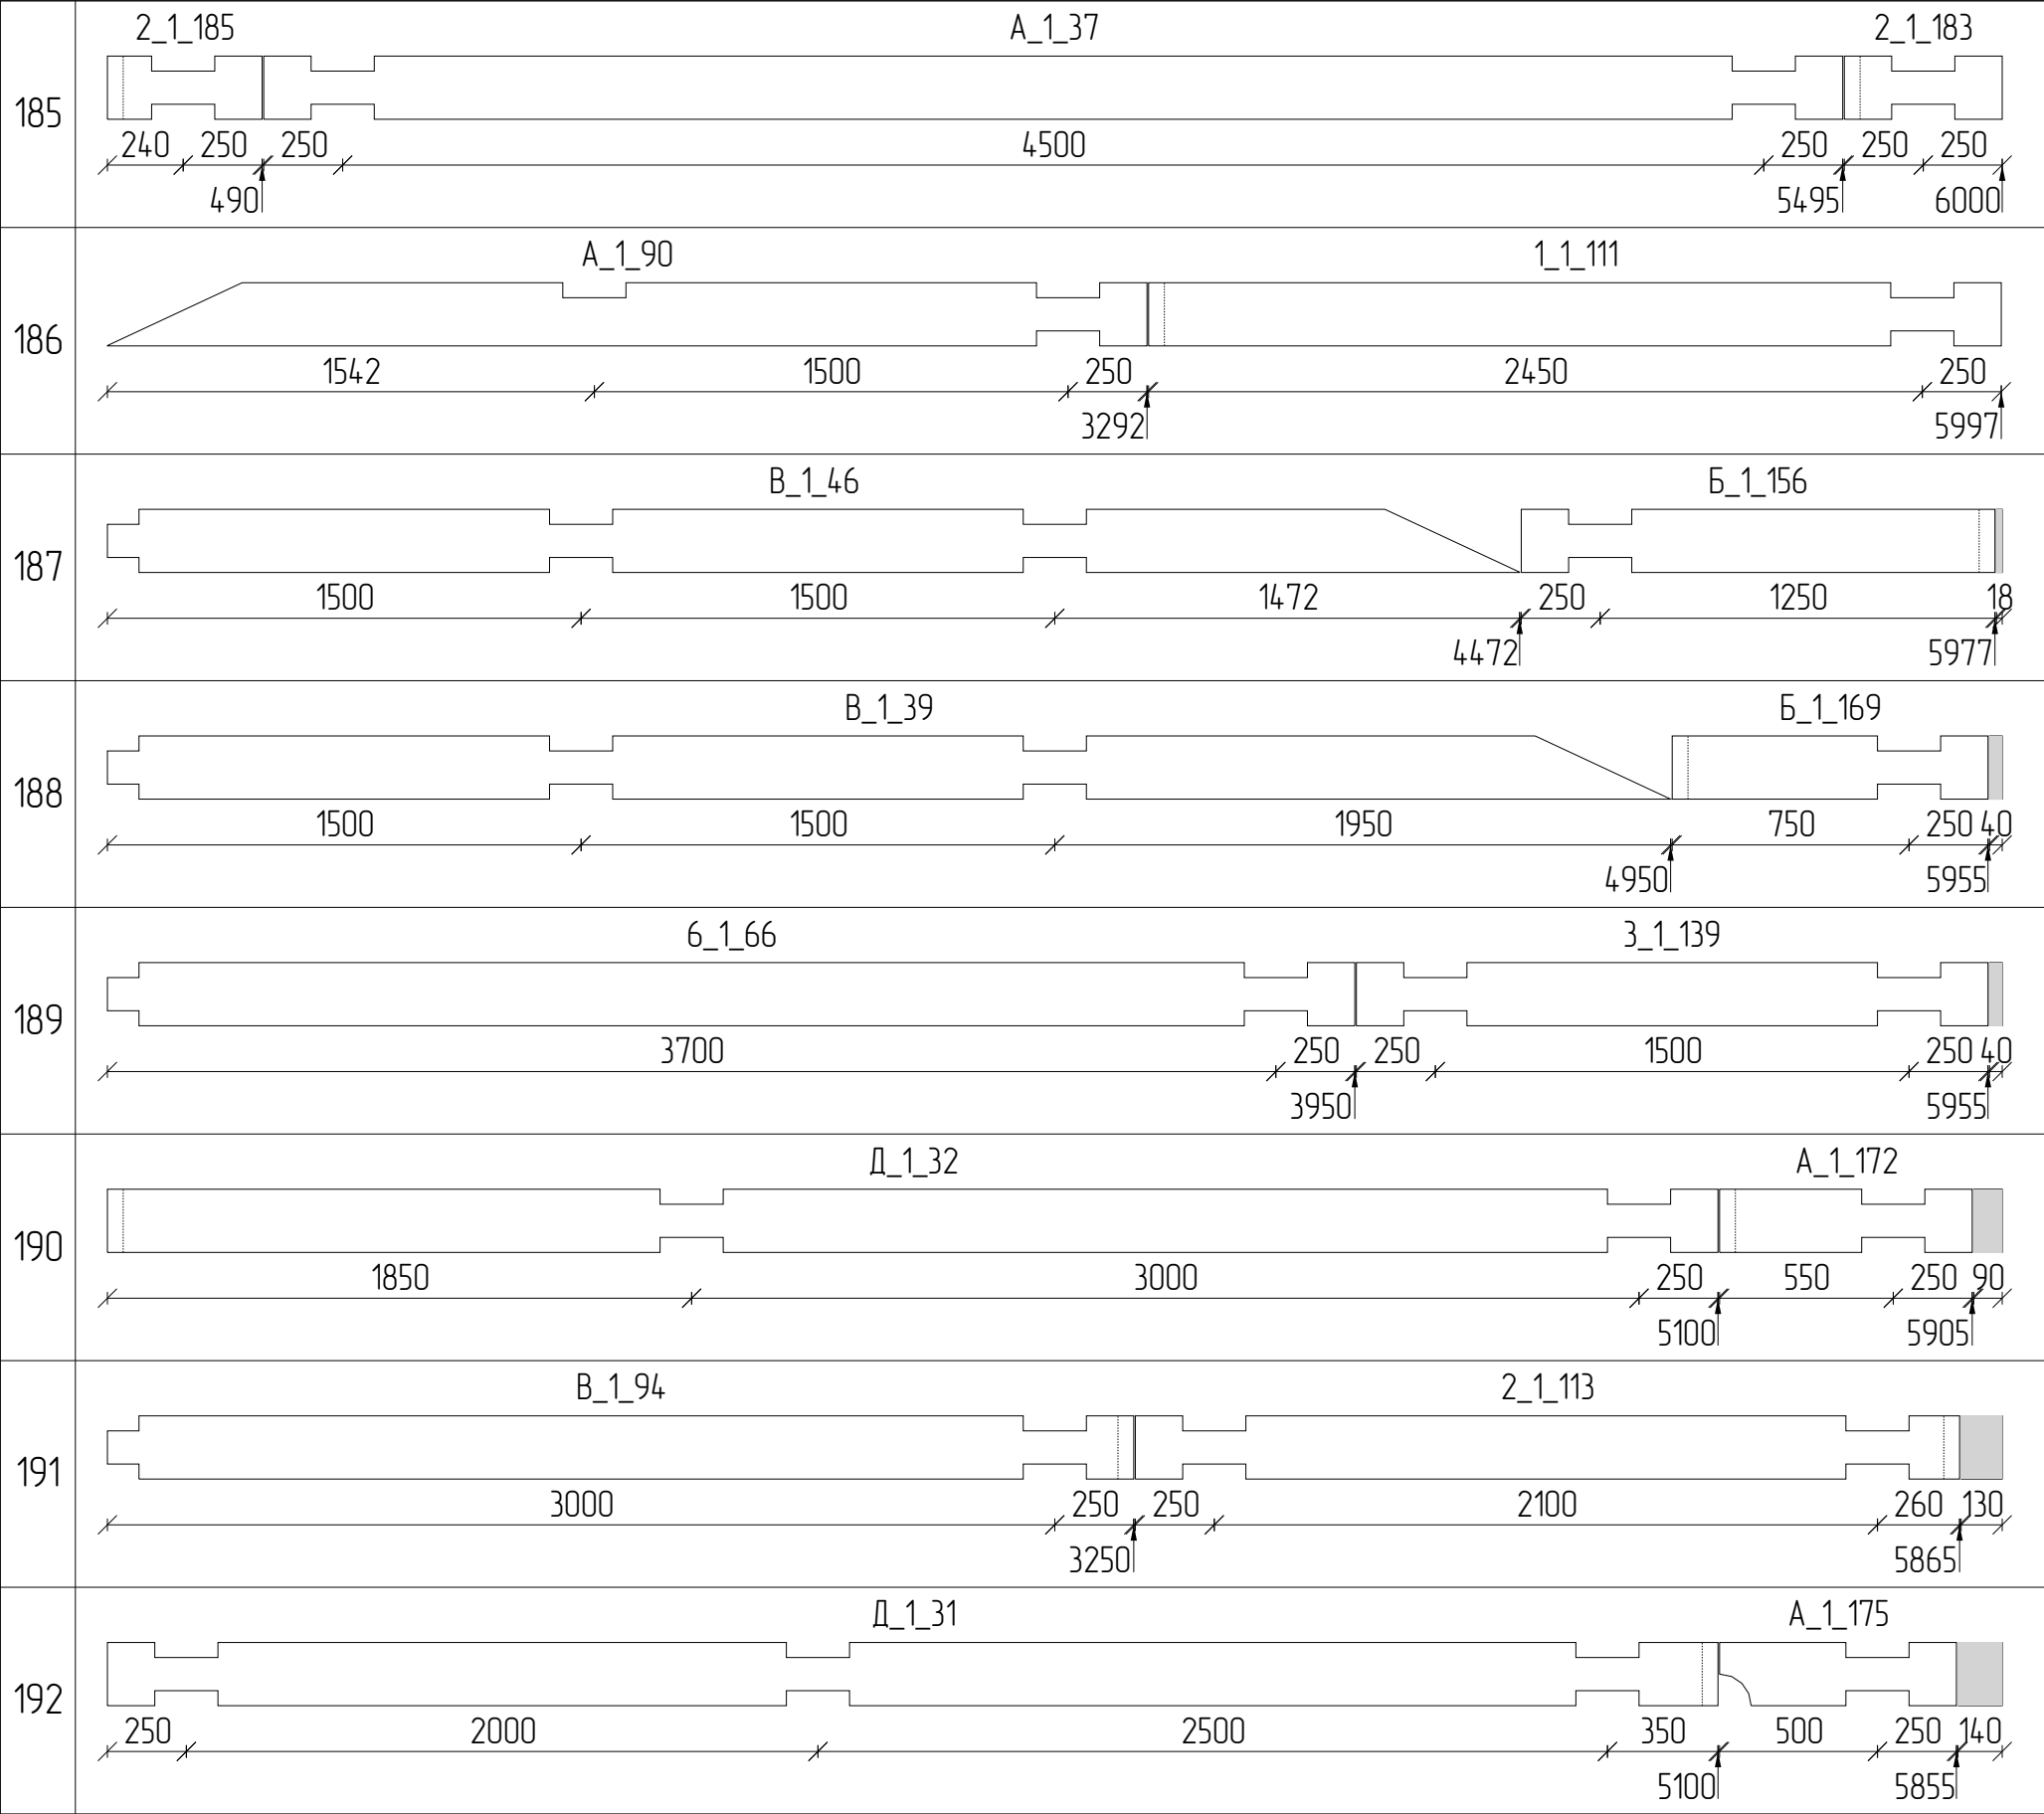



193	B_1_93 2_1_114
194	Д_1_92 4_1_114
195	4_1_63 5_1_146
196	4_1_63 1_1_145
197	5_1_66 1_1_168 6_1_177
198	B_1_179 5_1_38
199	6_1_71 Г_1_128
200	5_1_71 Г_1_128

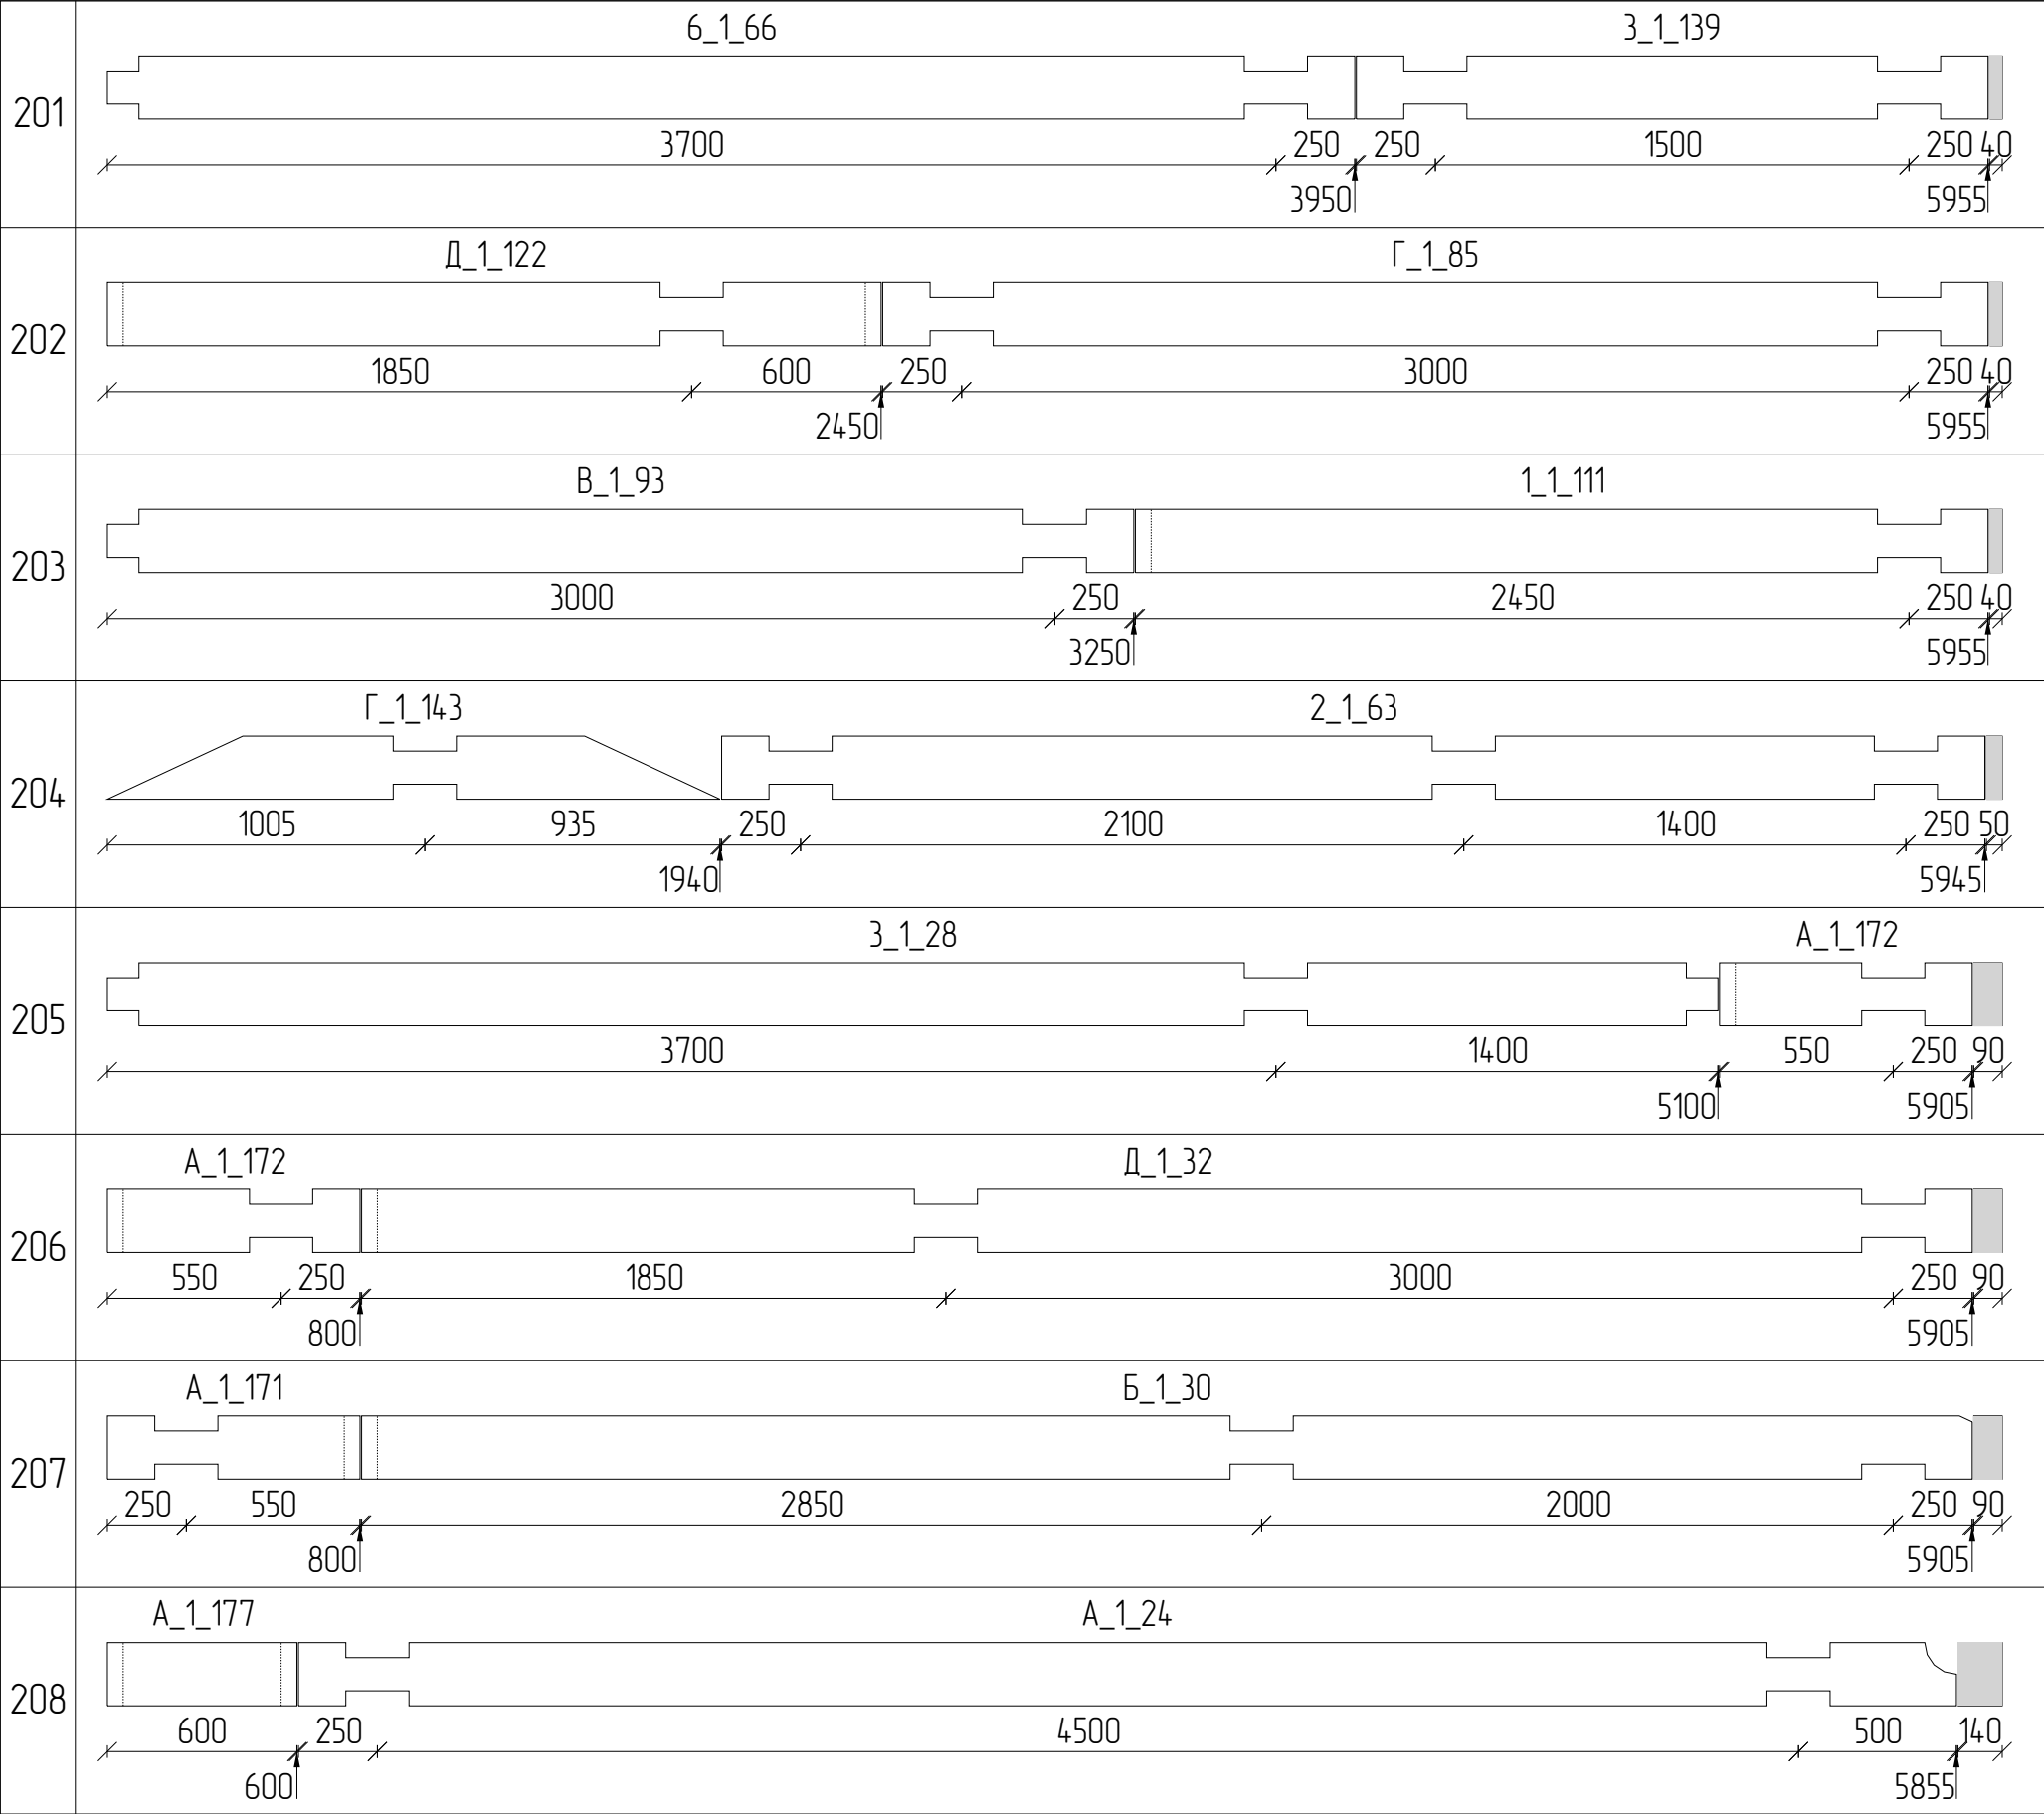



209	Б_1_52 4000 250 250 1350 140 4250 5855 A_1_152
210	Б_1_126 2000 250 250 3000 350 140 2250 5855 Б_1_80
211	1_1_145 850 950 250 2100 1400 250 190 1800 5805 2_1_63
212	1_1_21 5200 250 270 250 20 5450 5975 4_1_180
213	Д_1_15 2500 3000 210 250 30 5500 5965 Г_1_186
214	3_1_65 1400 2100 450 250 1500 250 40 3950 5955 3_1_139
215	4_1_130 2200 2200 3500 250 40 5955 5_1_71
216	Д_1_122 1850 600 250 3000 250 40 2450 5955 Г_1_85

217	B_1_94 2_1_113
218	Б_1_52 A_1_152
219	Д_1_127 Д_1_82
220	6_1_71 A_1_136
221	A_1_177 Б_1_36
222	1_1_74 Г_1_128
223	5_1_71 Г_1_128
224	Б_1_16 Г_1_186

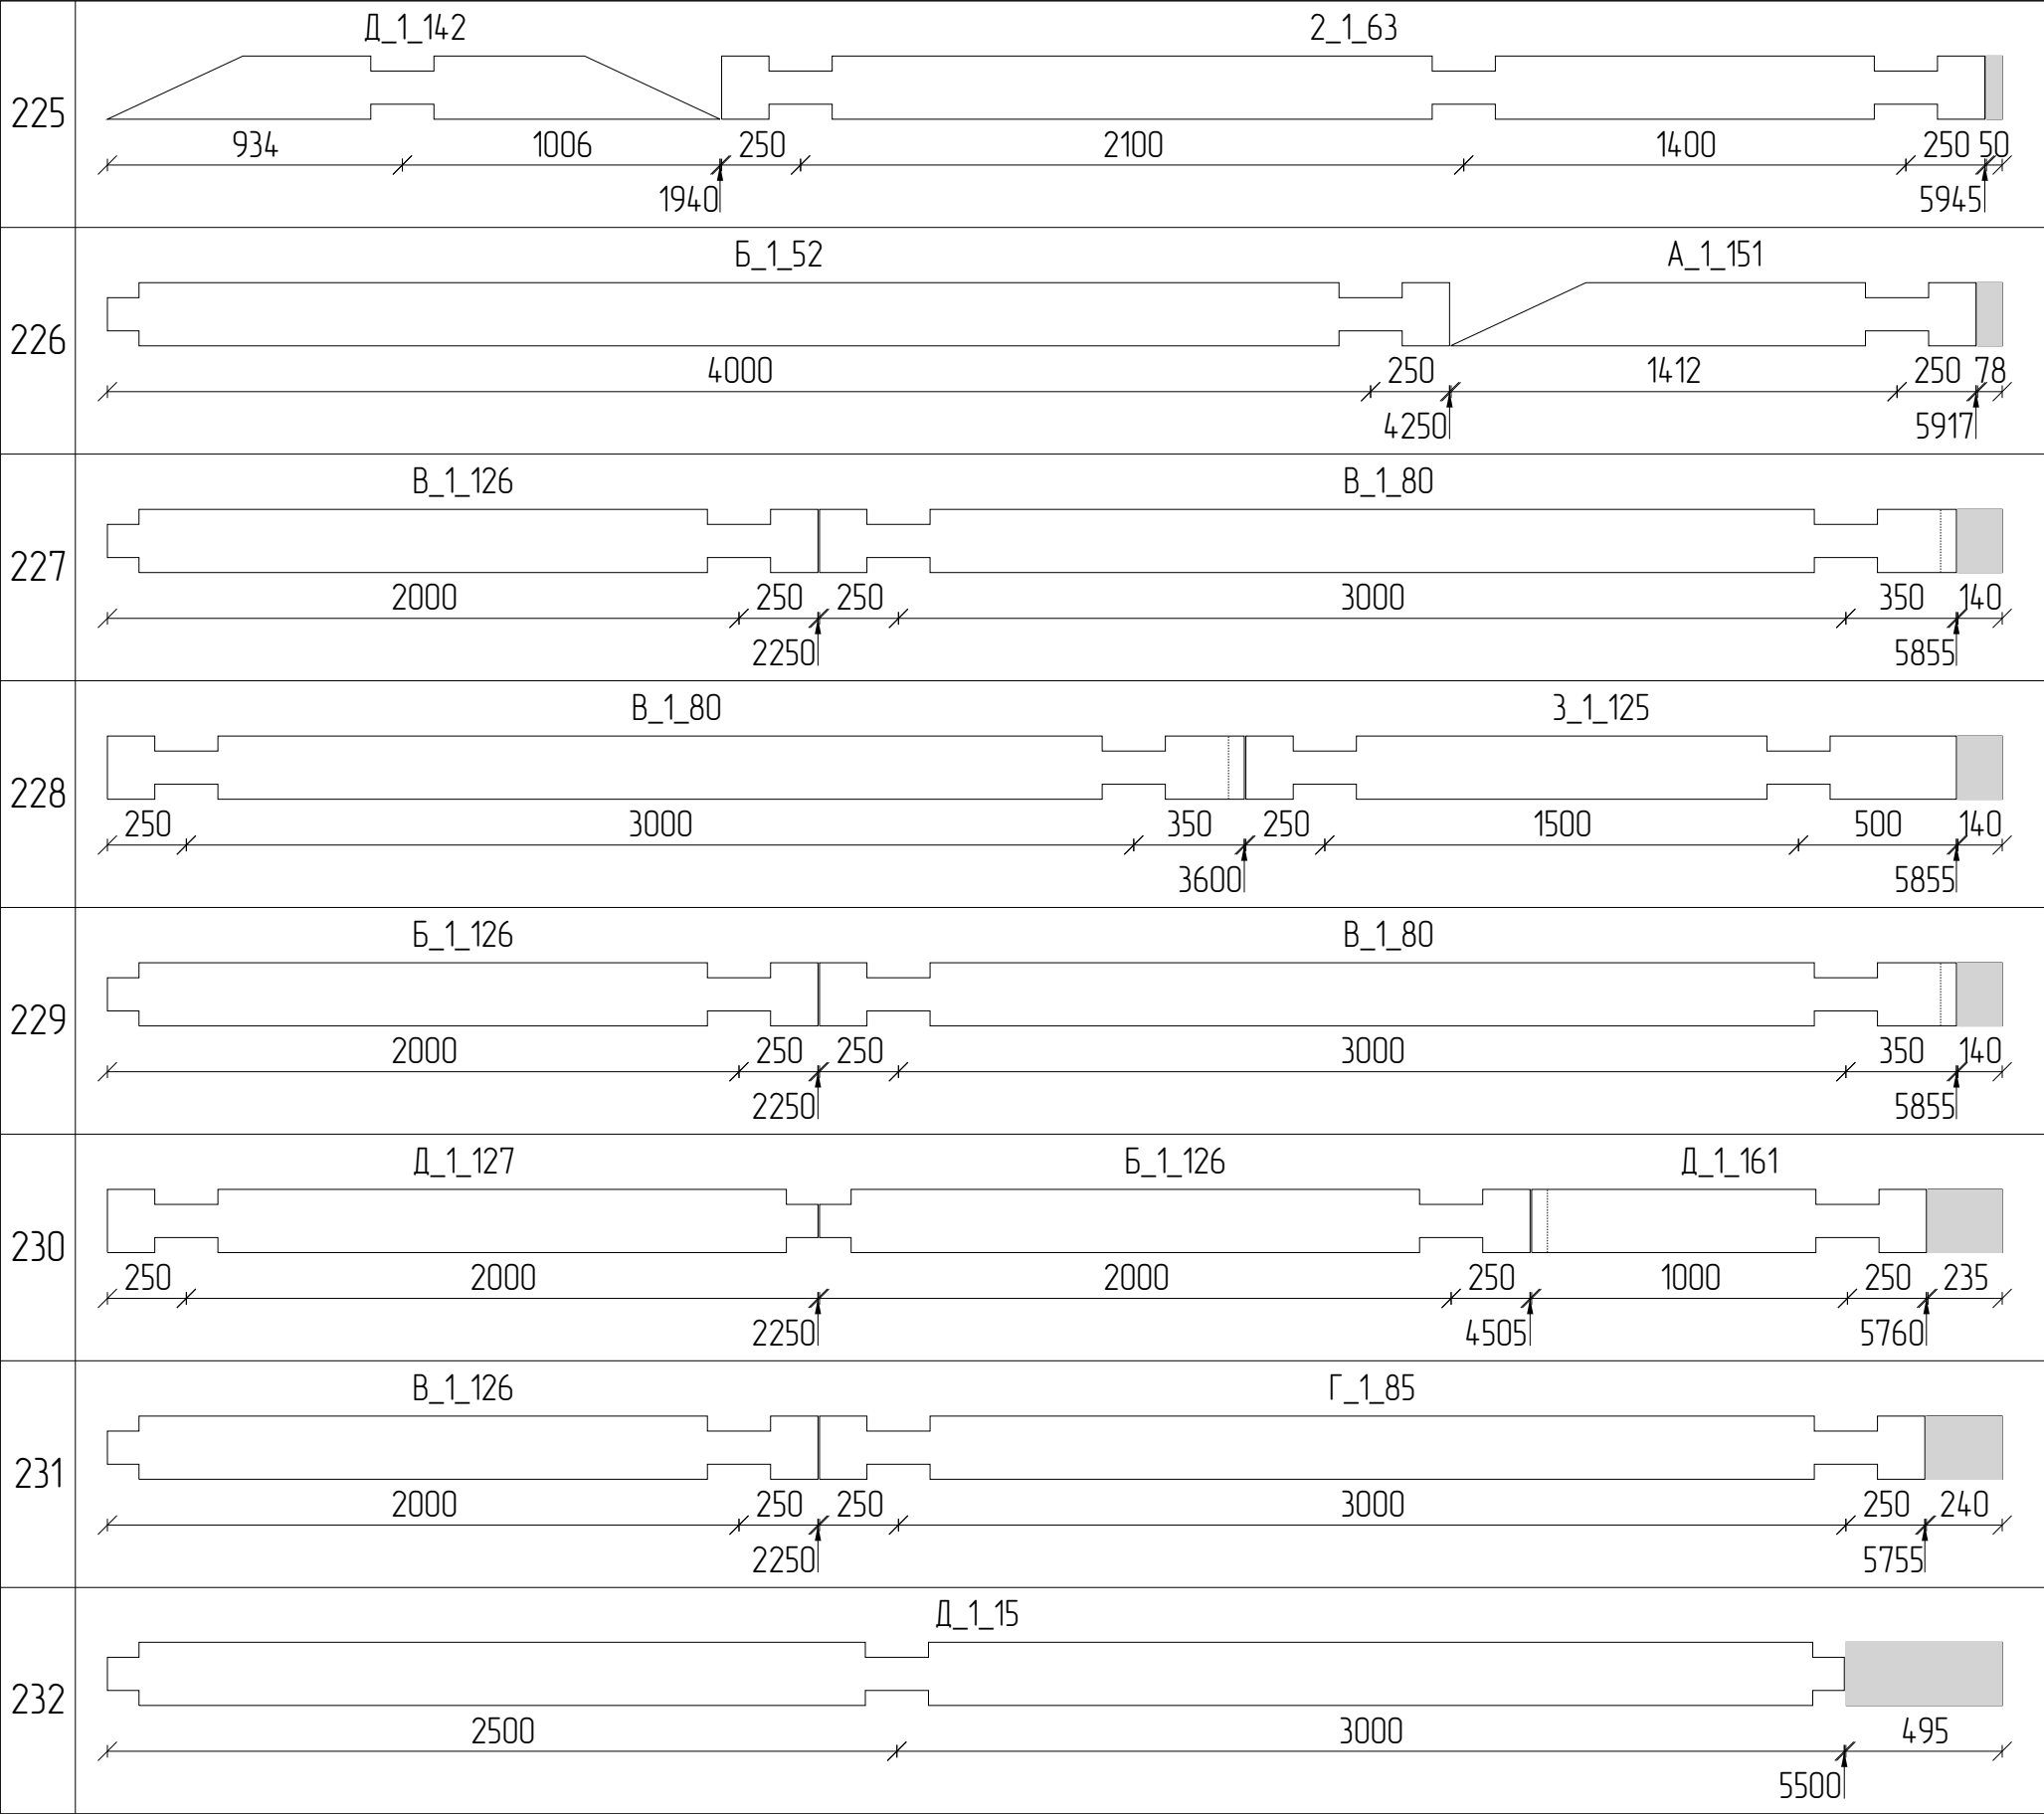


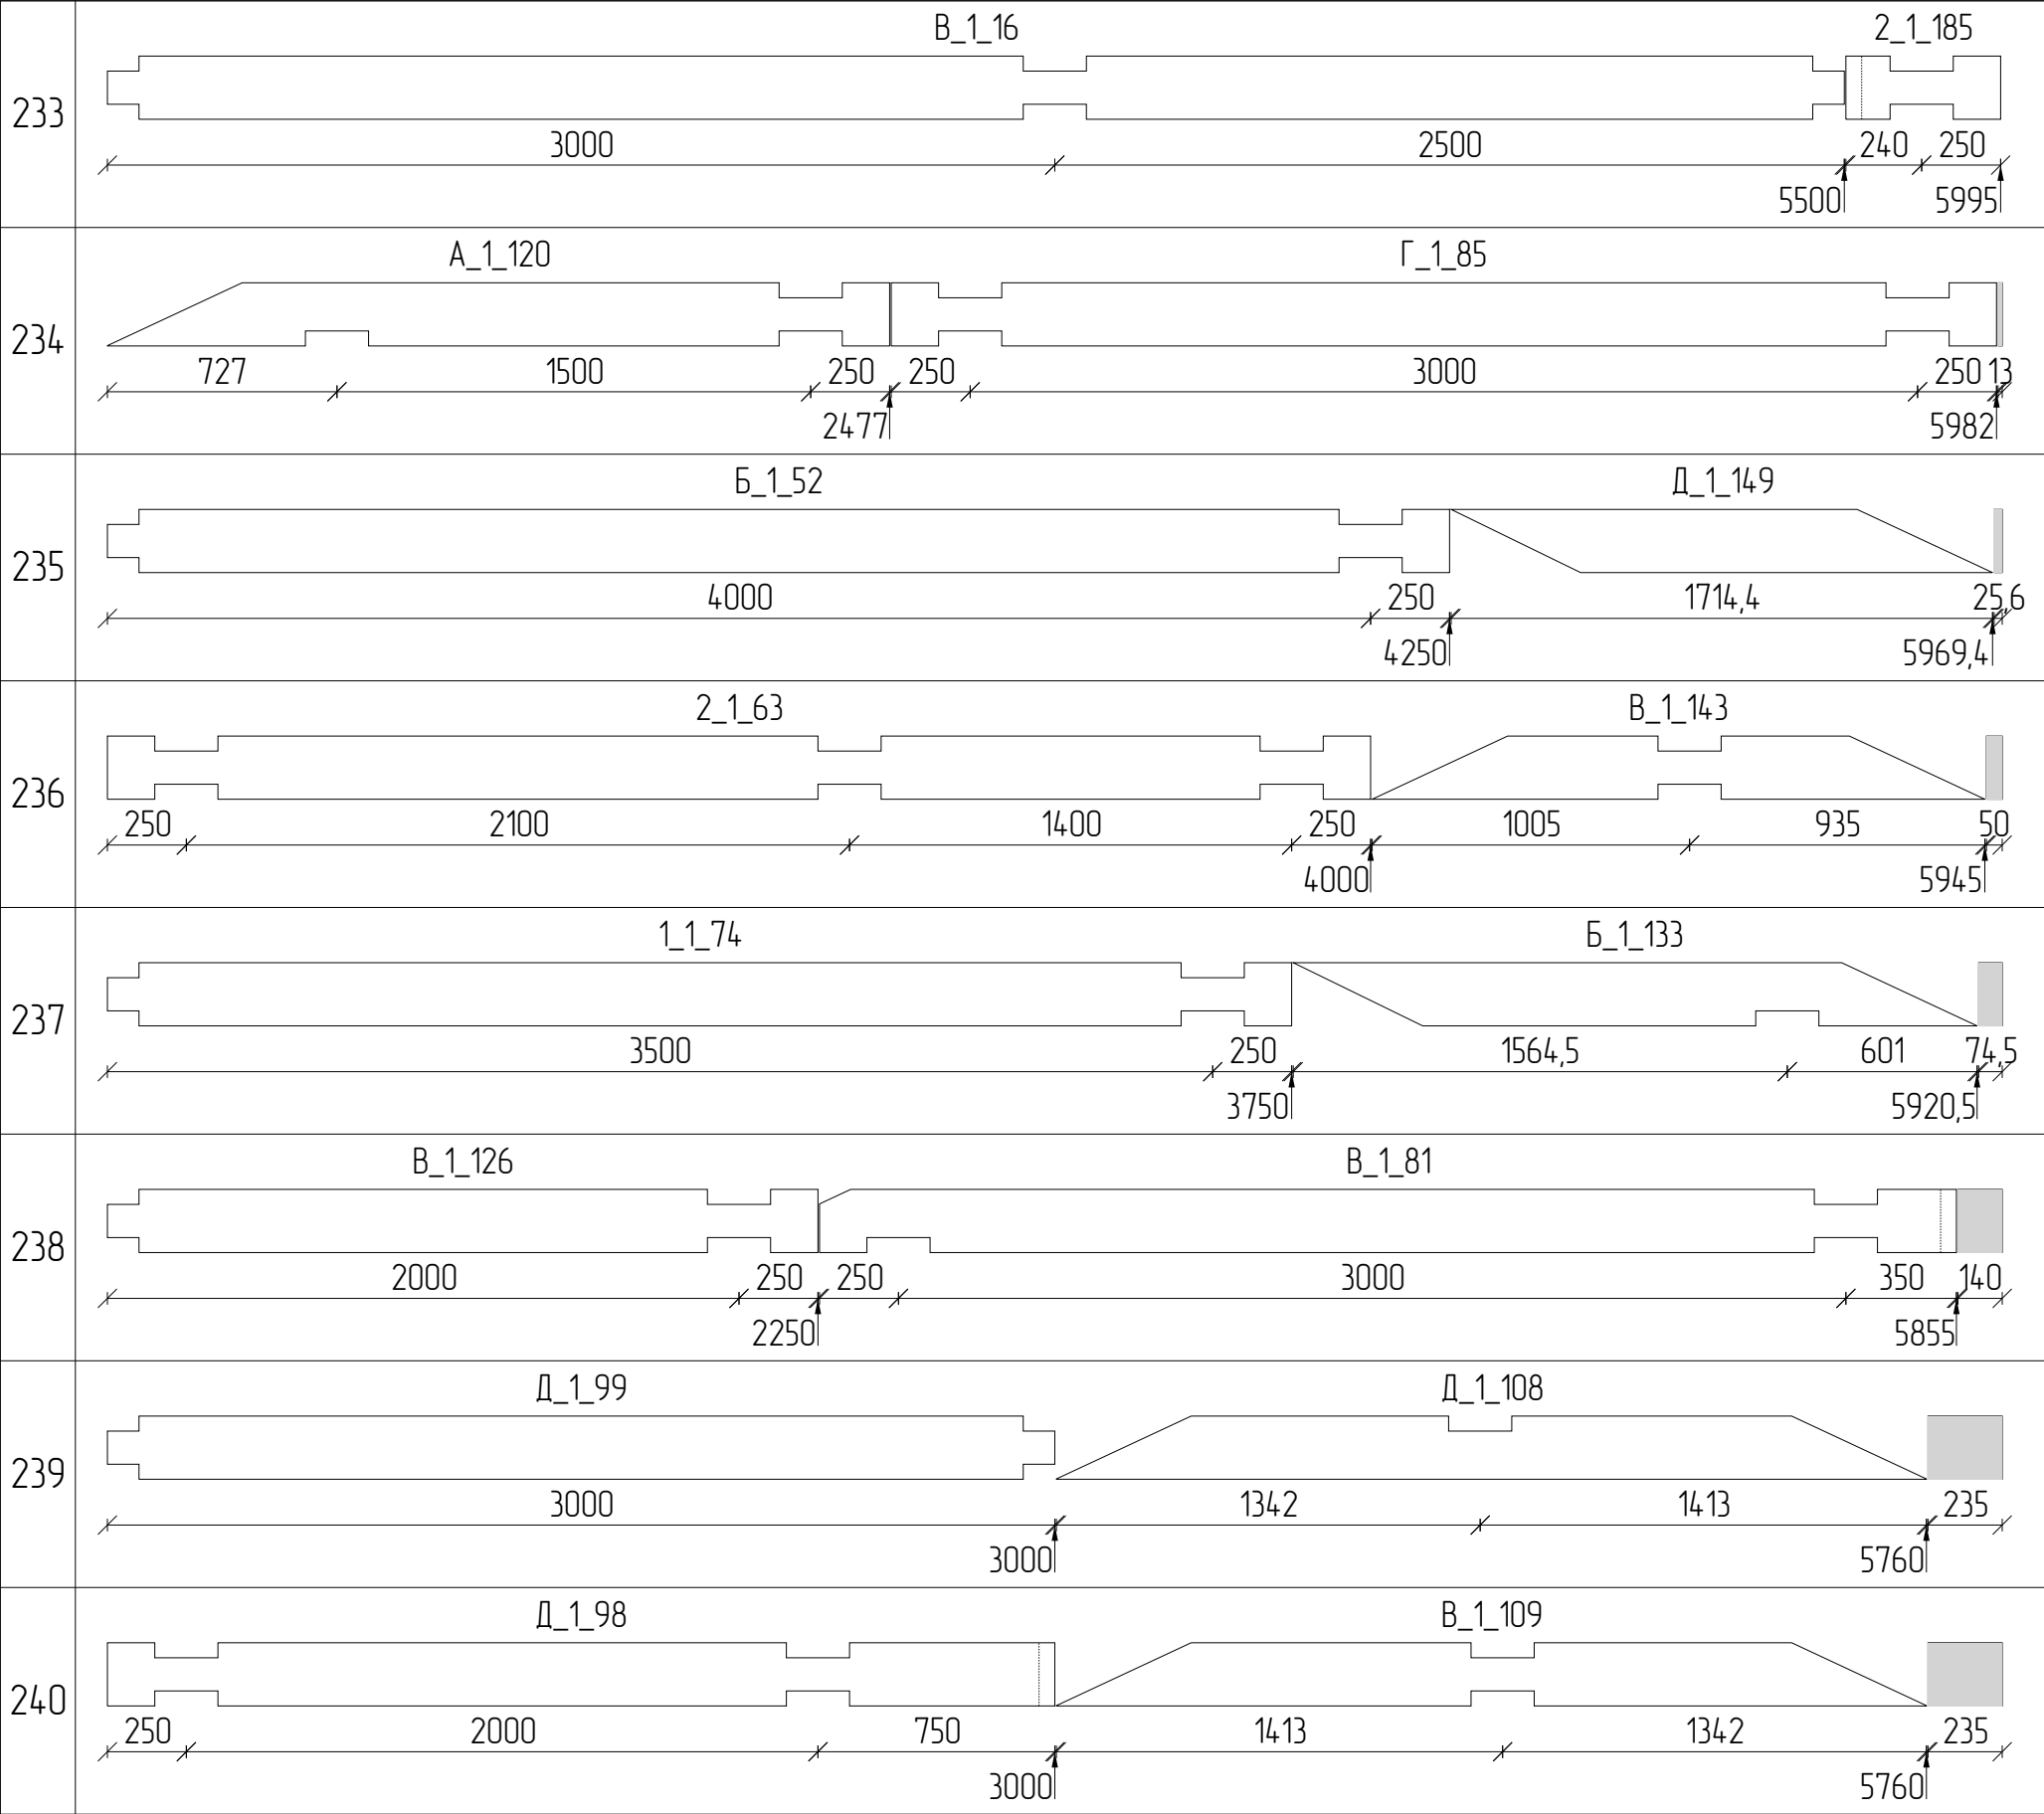


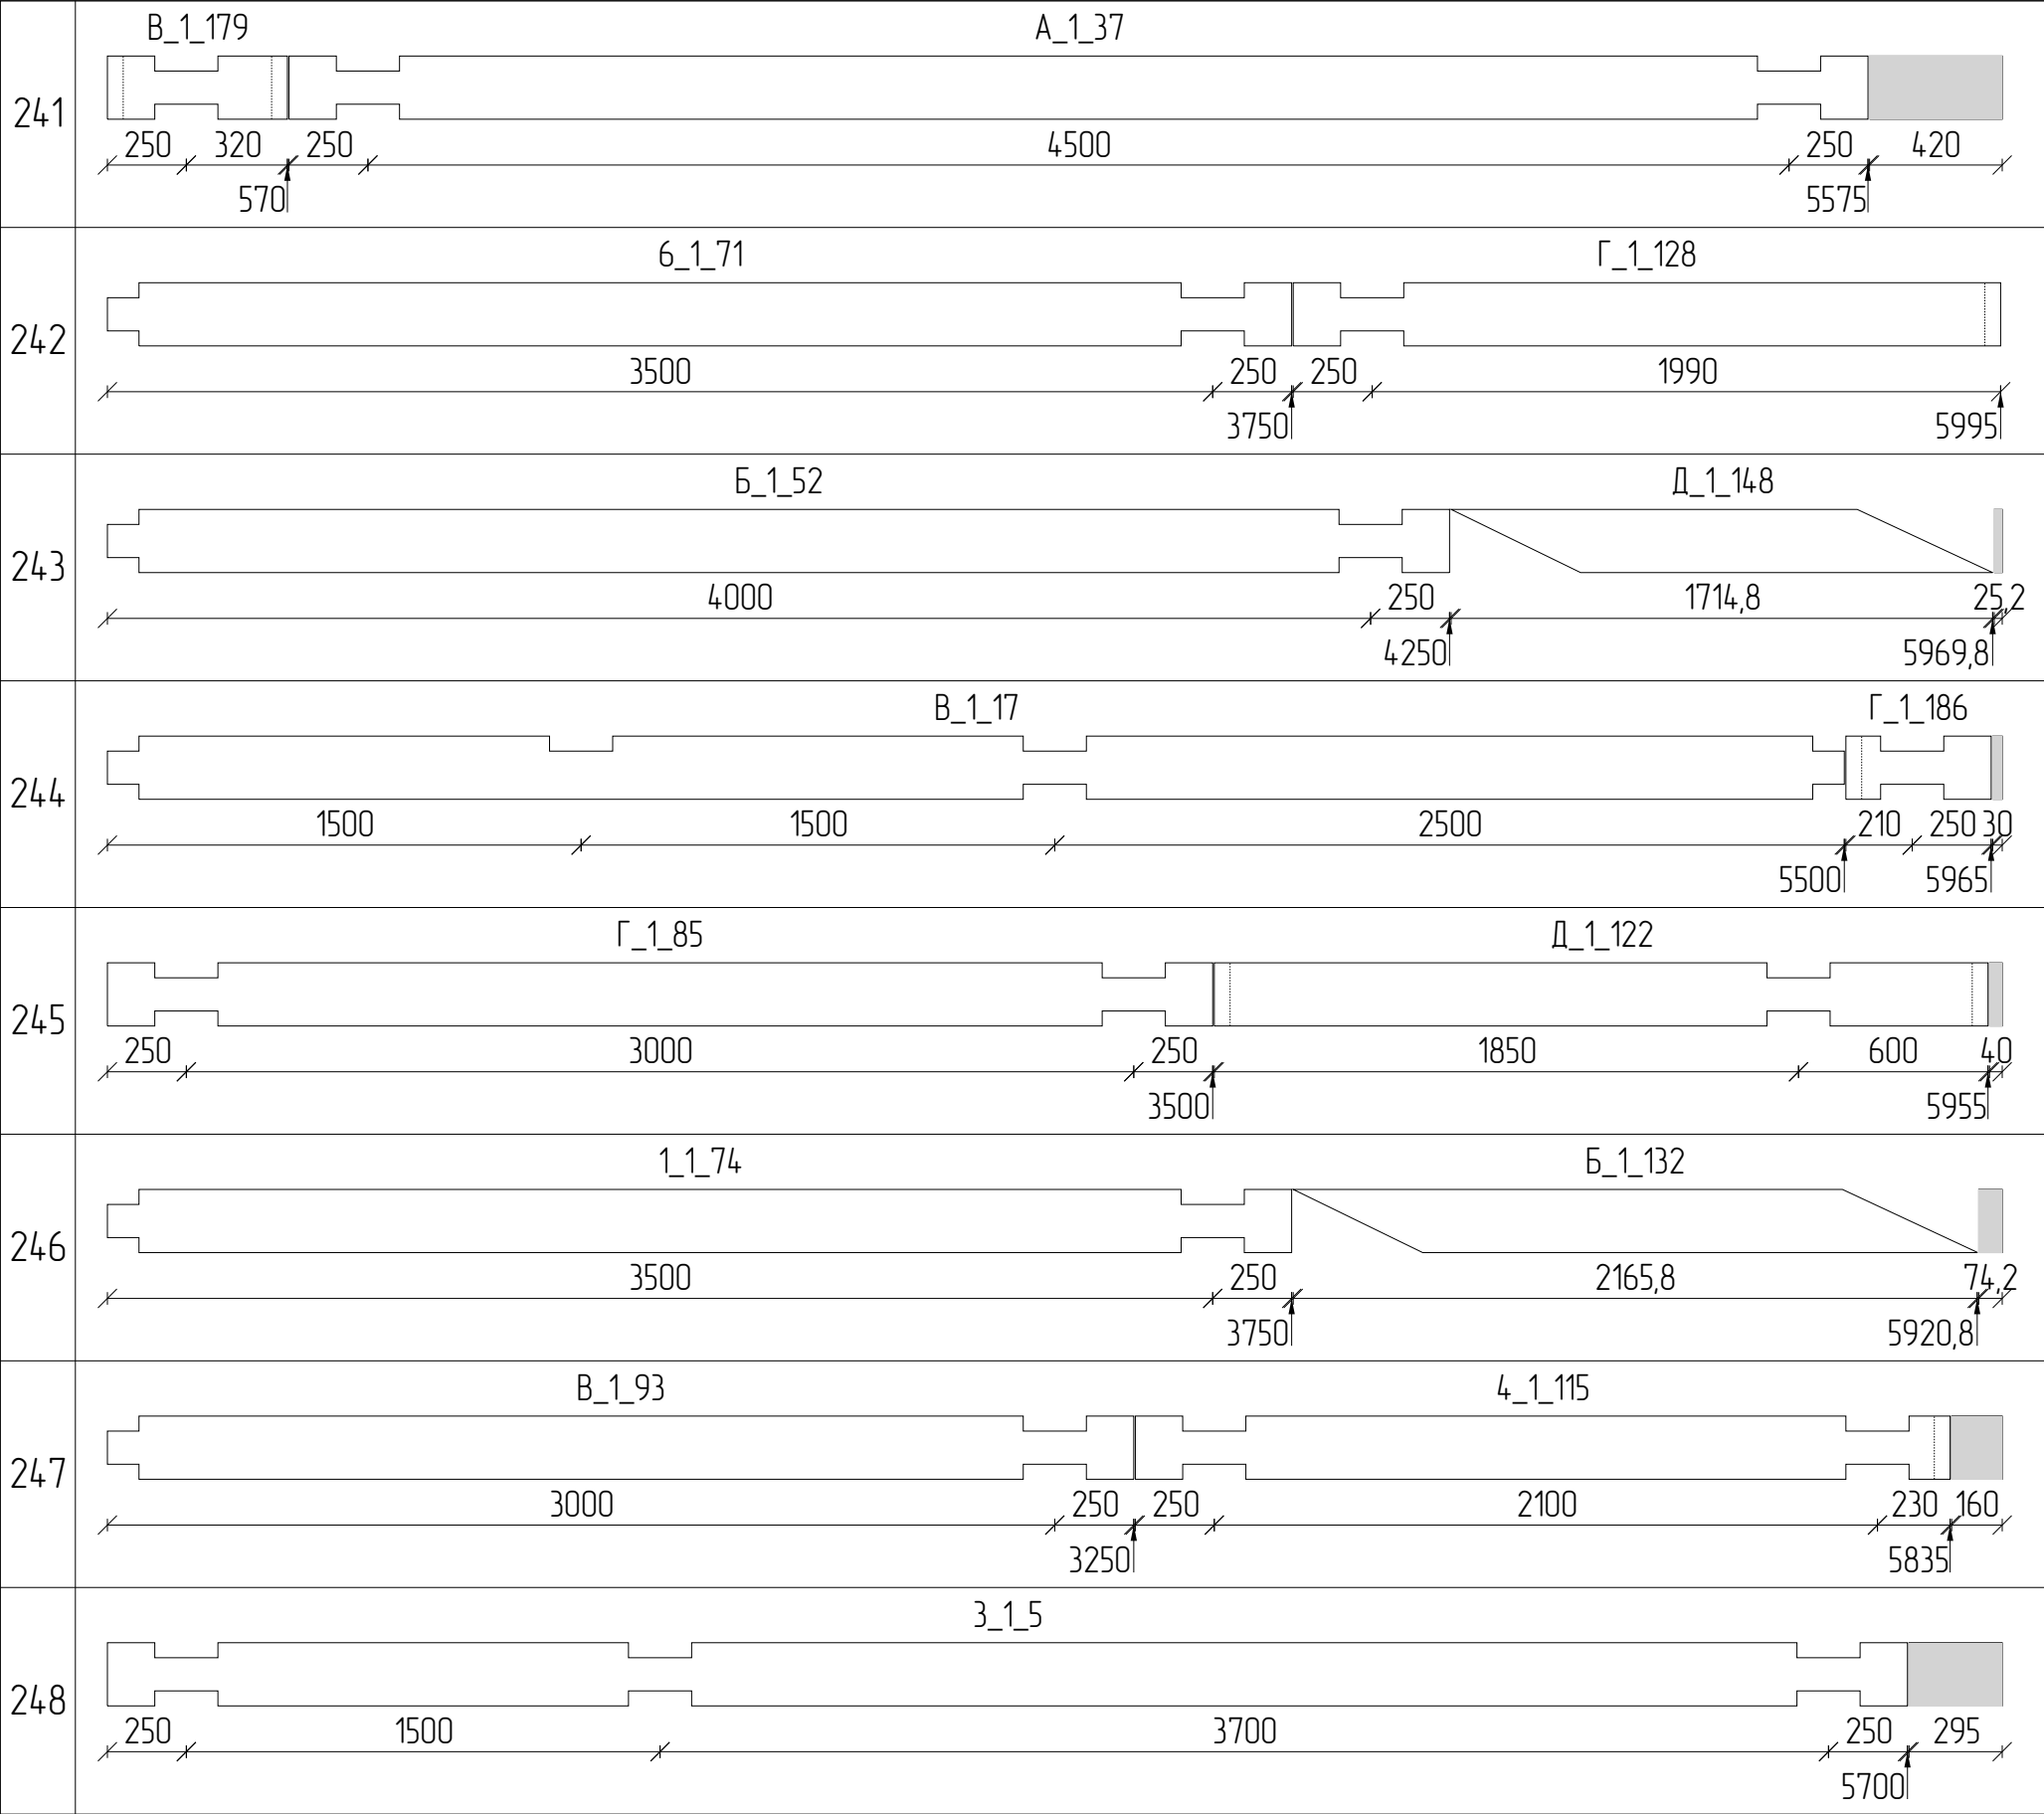


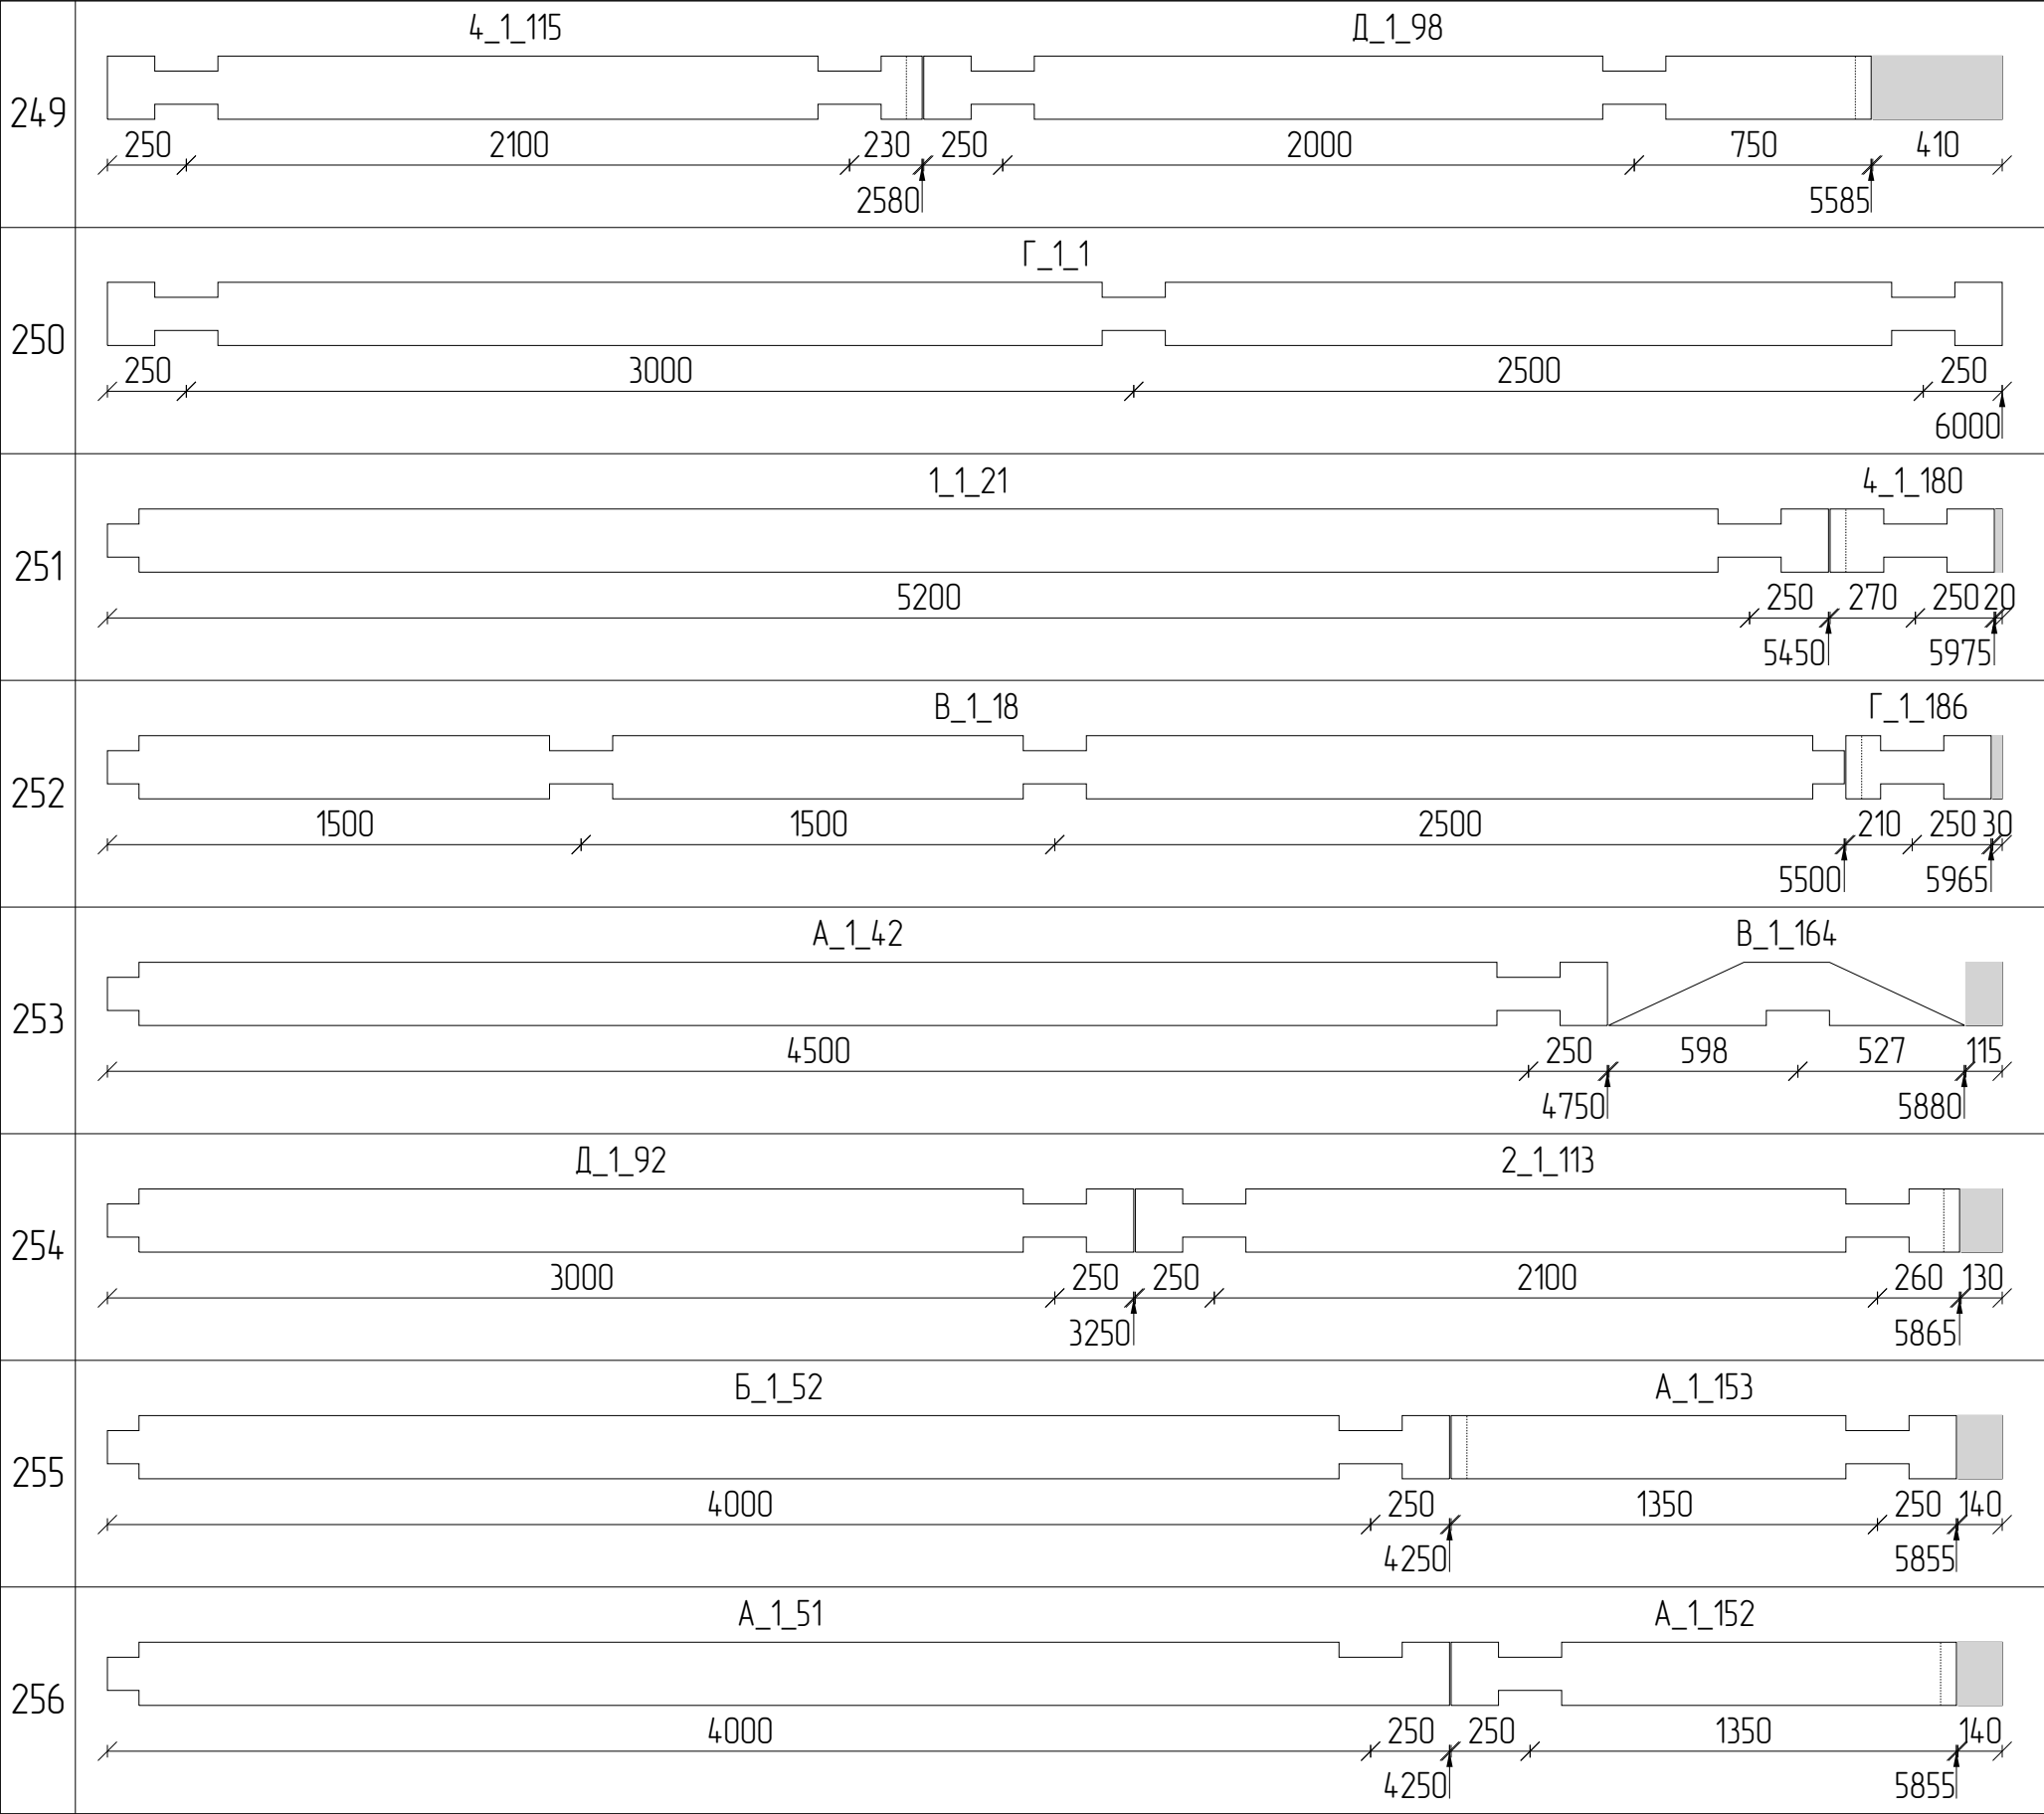



257	B_1_126 B_1_80
258	3_1_106 Д_1_98
259	Д_1_99 4_1_107
260	3_1_5
261	Г_1_1
262	6_1_71 Г_1_128
263	B_1_102 Д_1_98
264	1_1_21 4_1_180

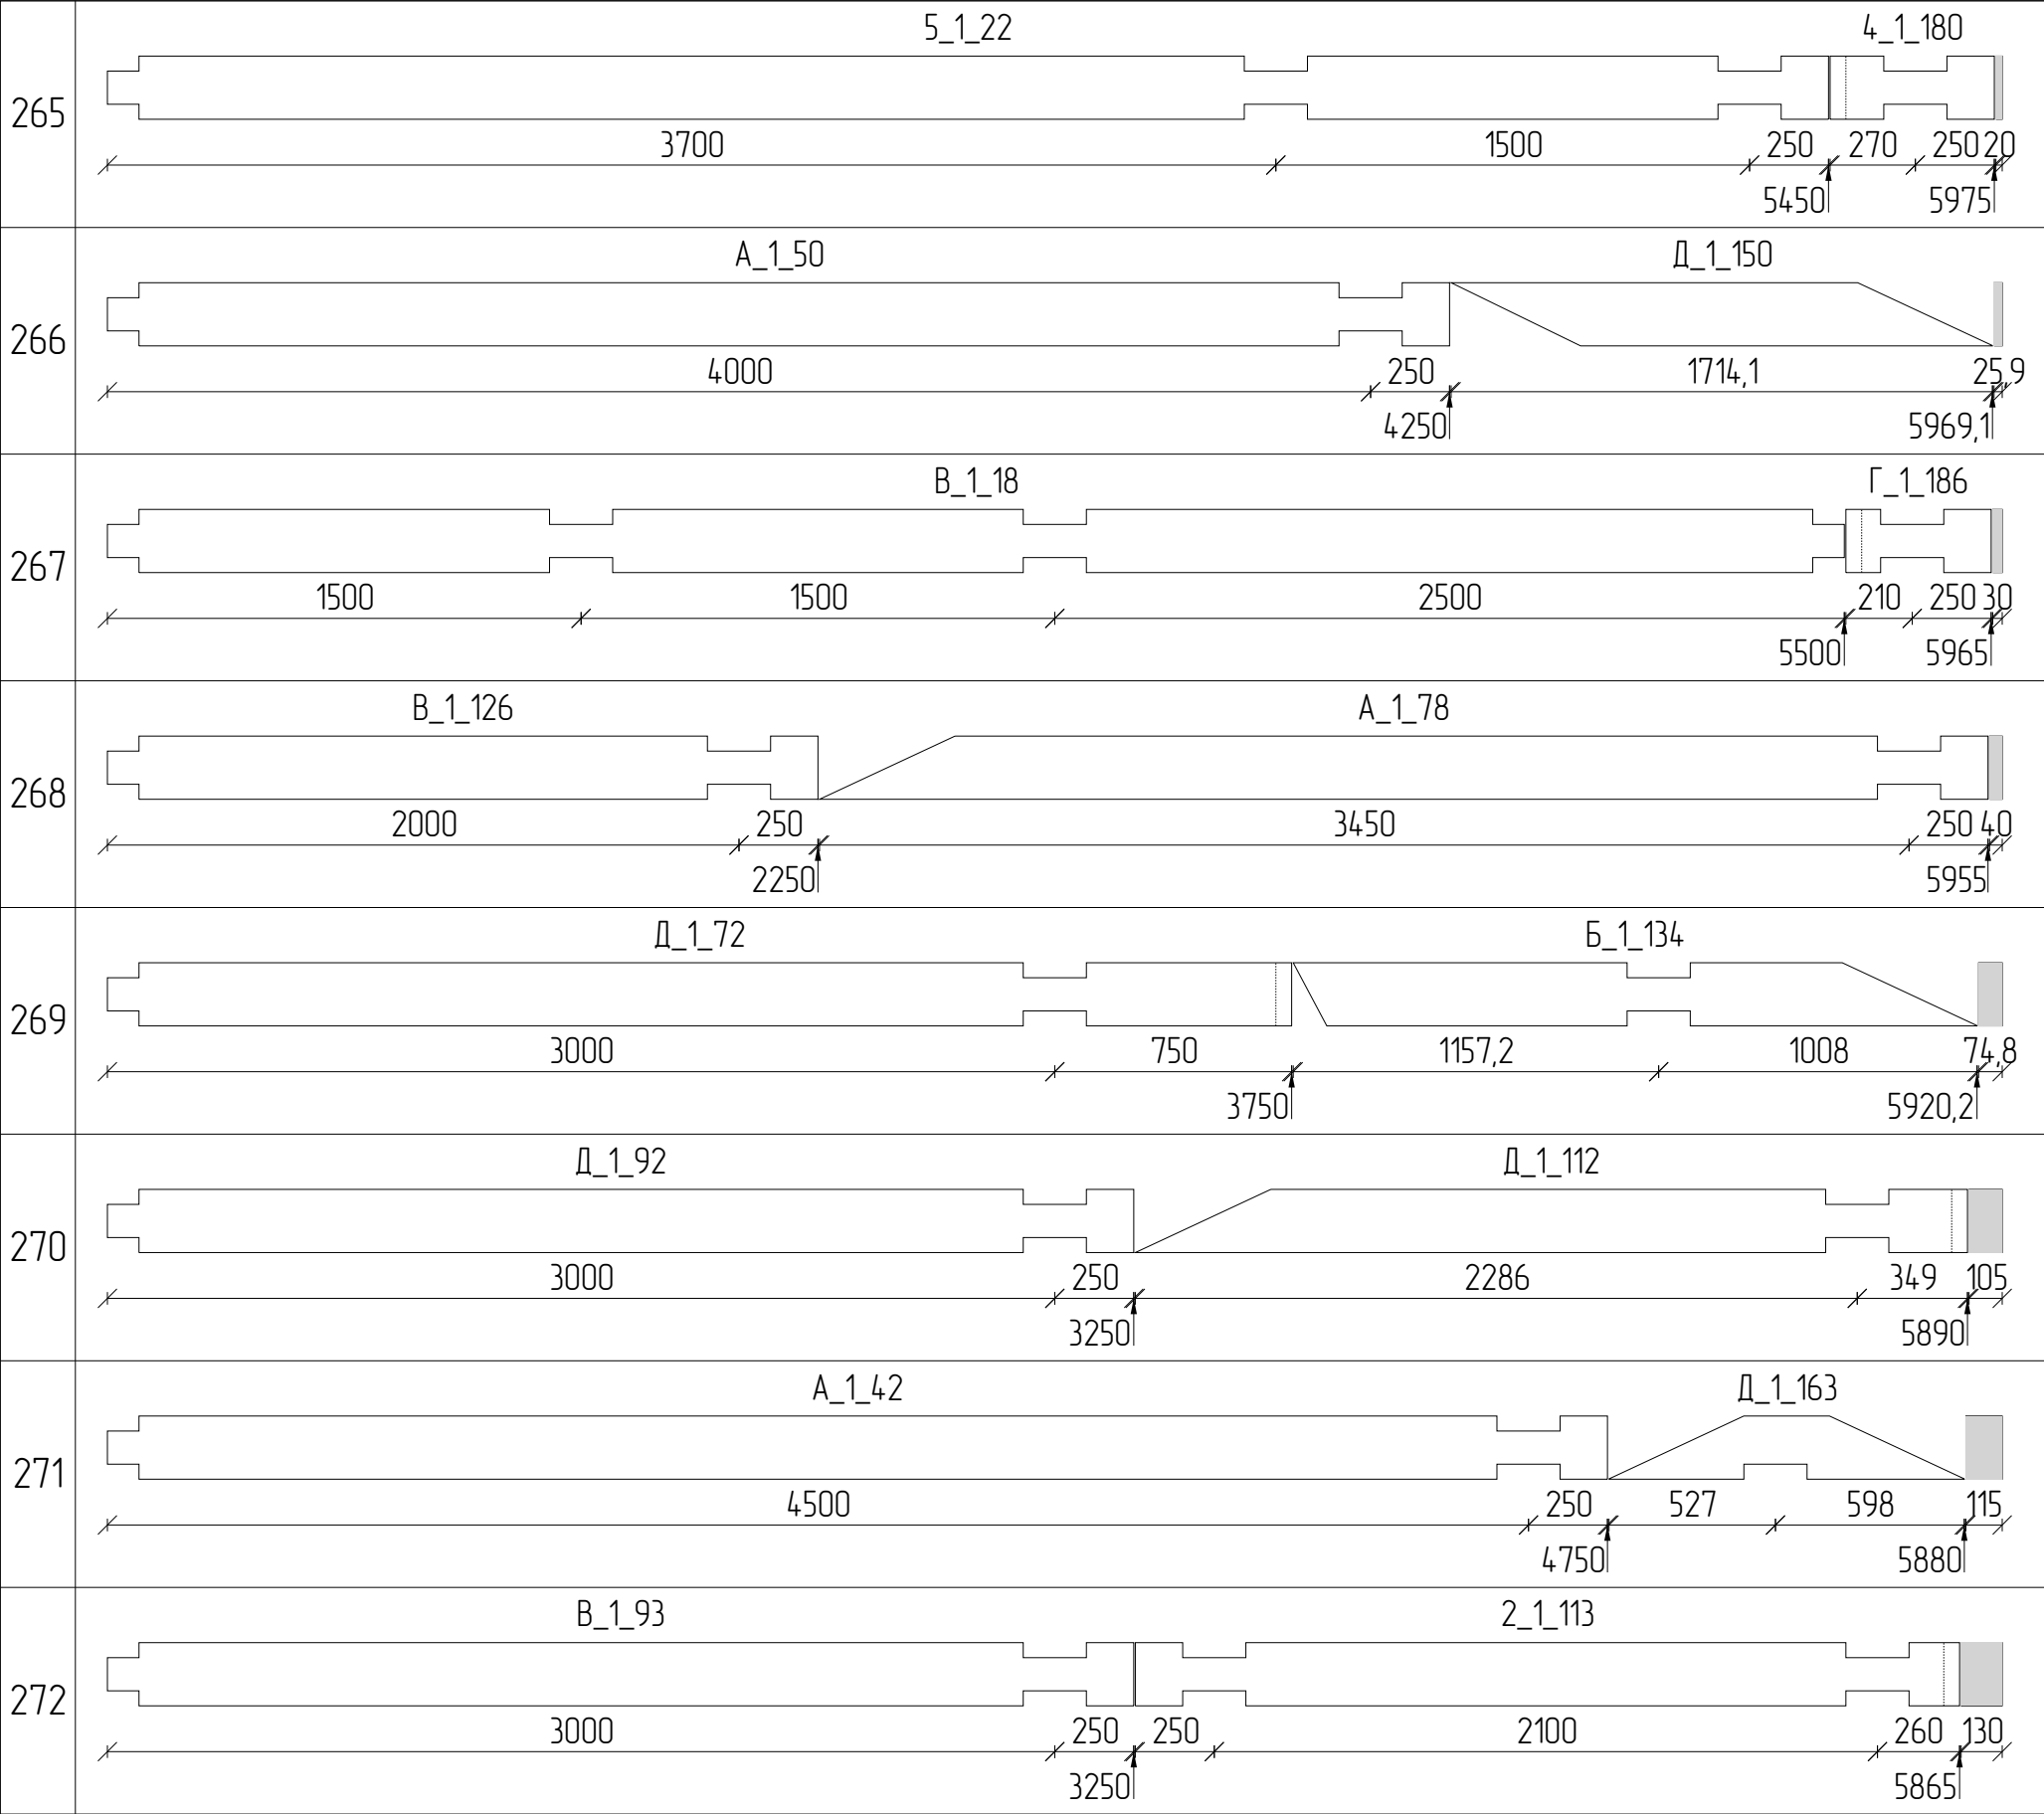


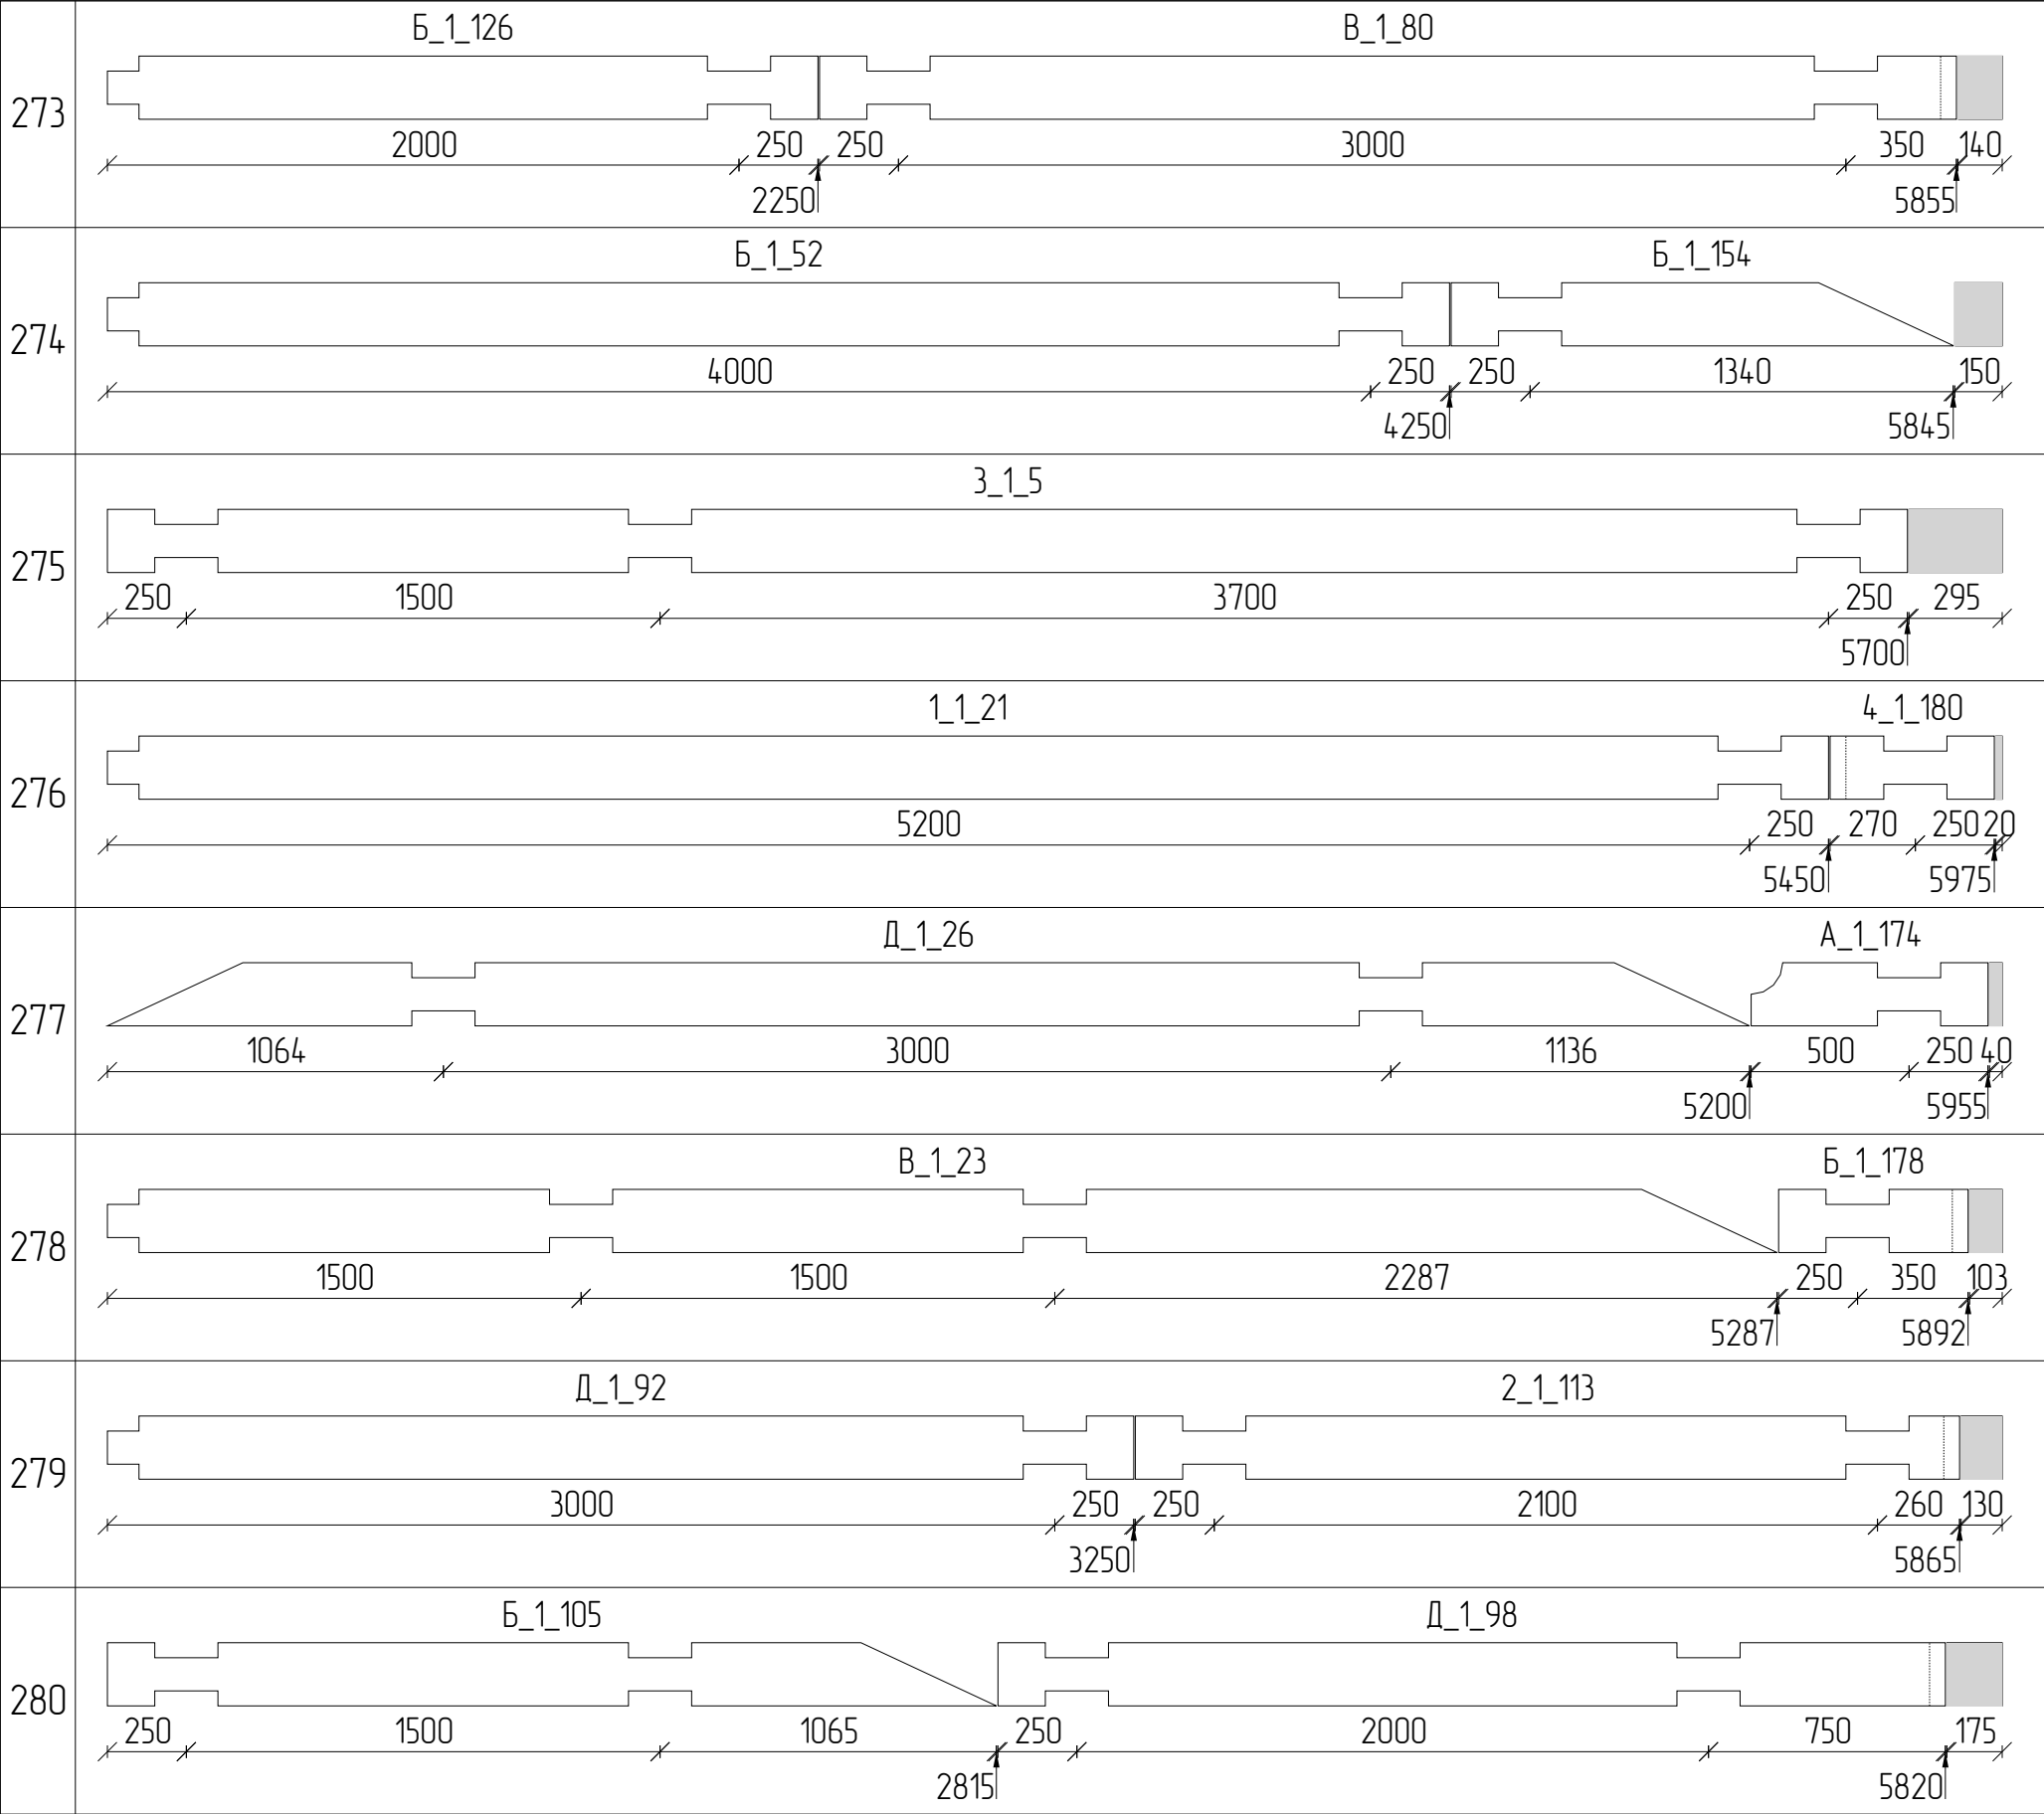


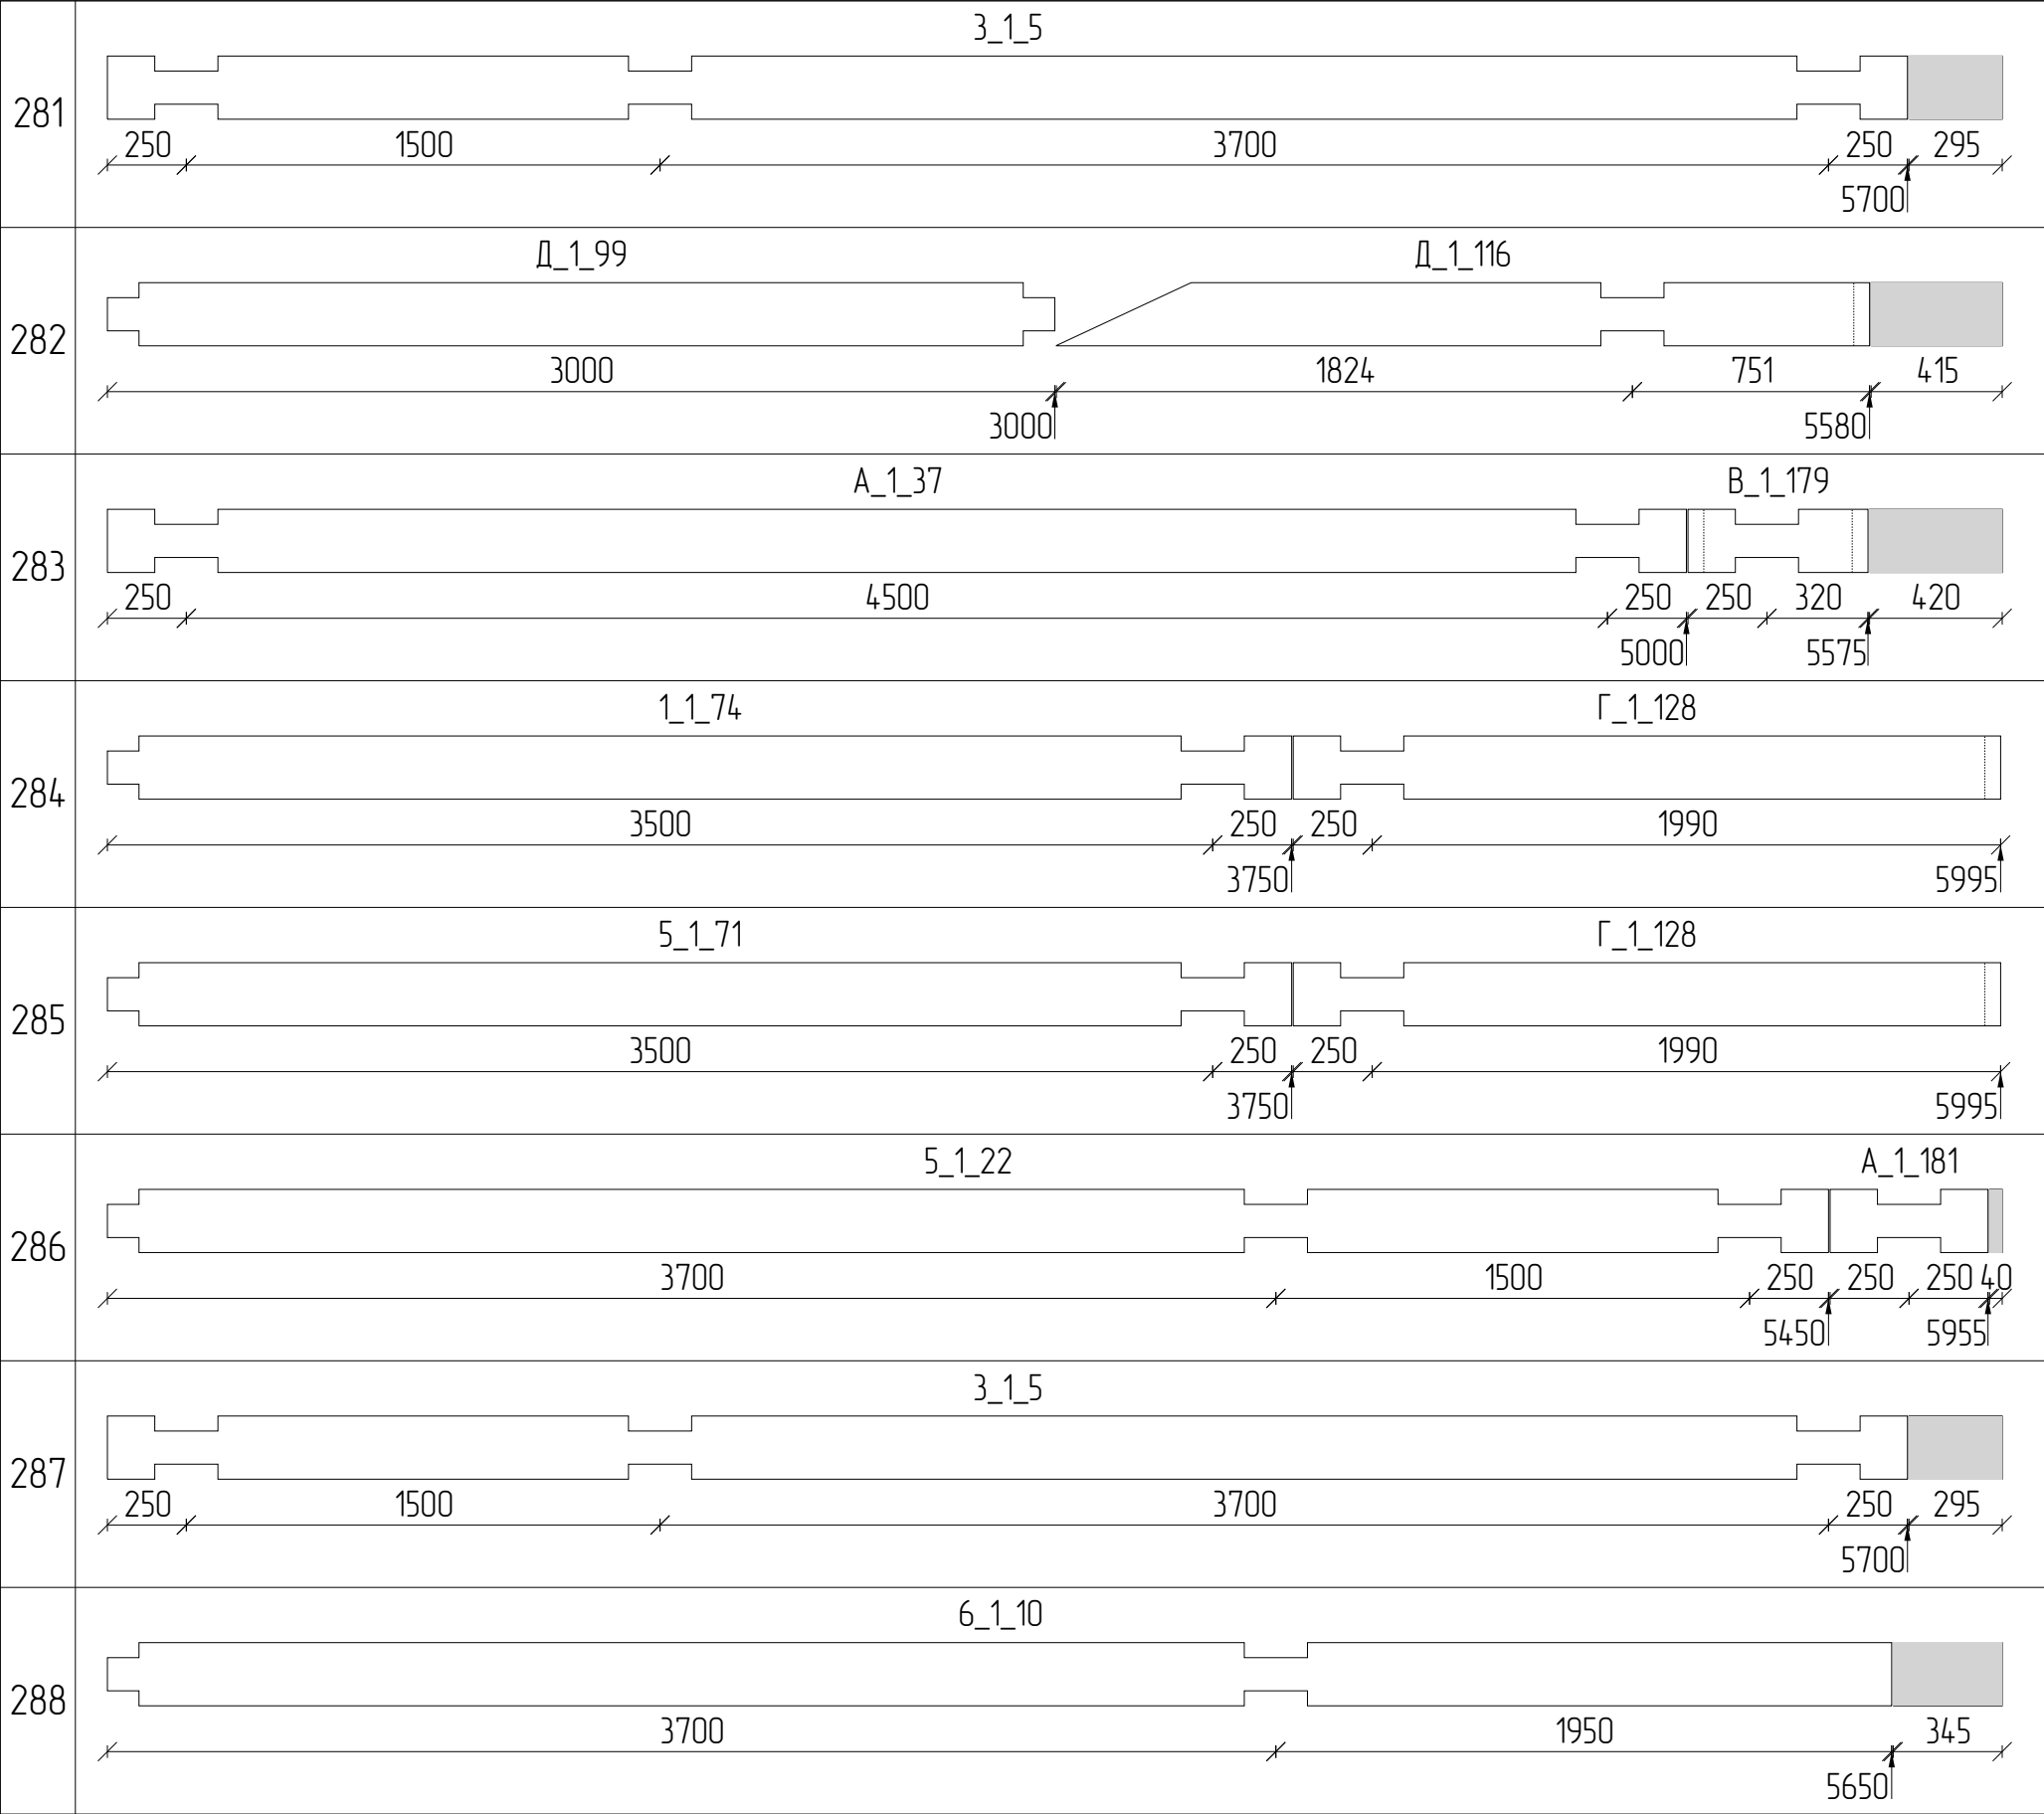


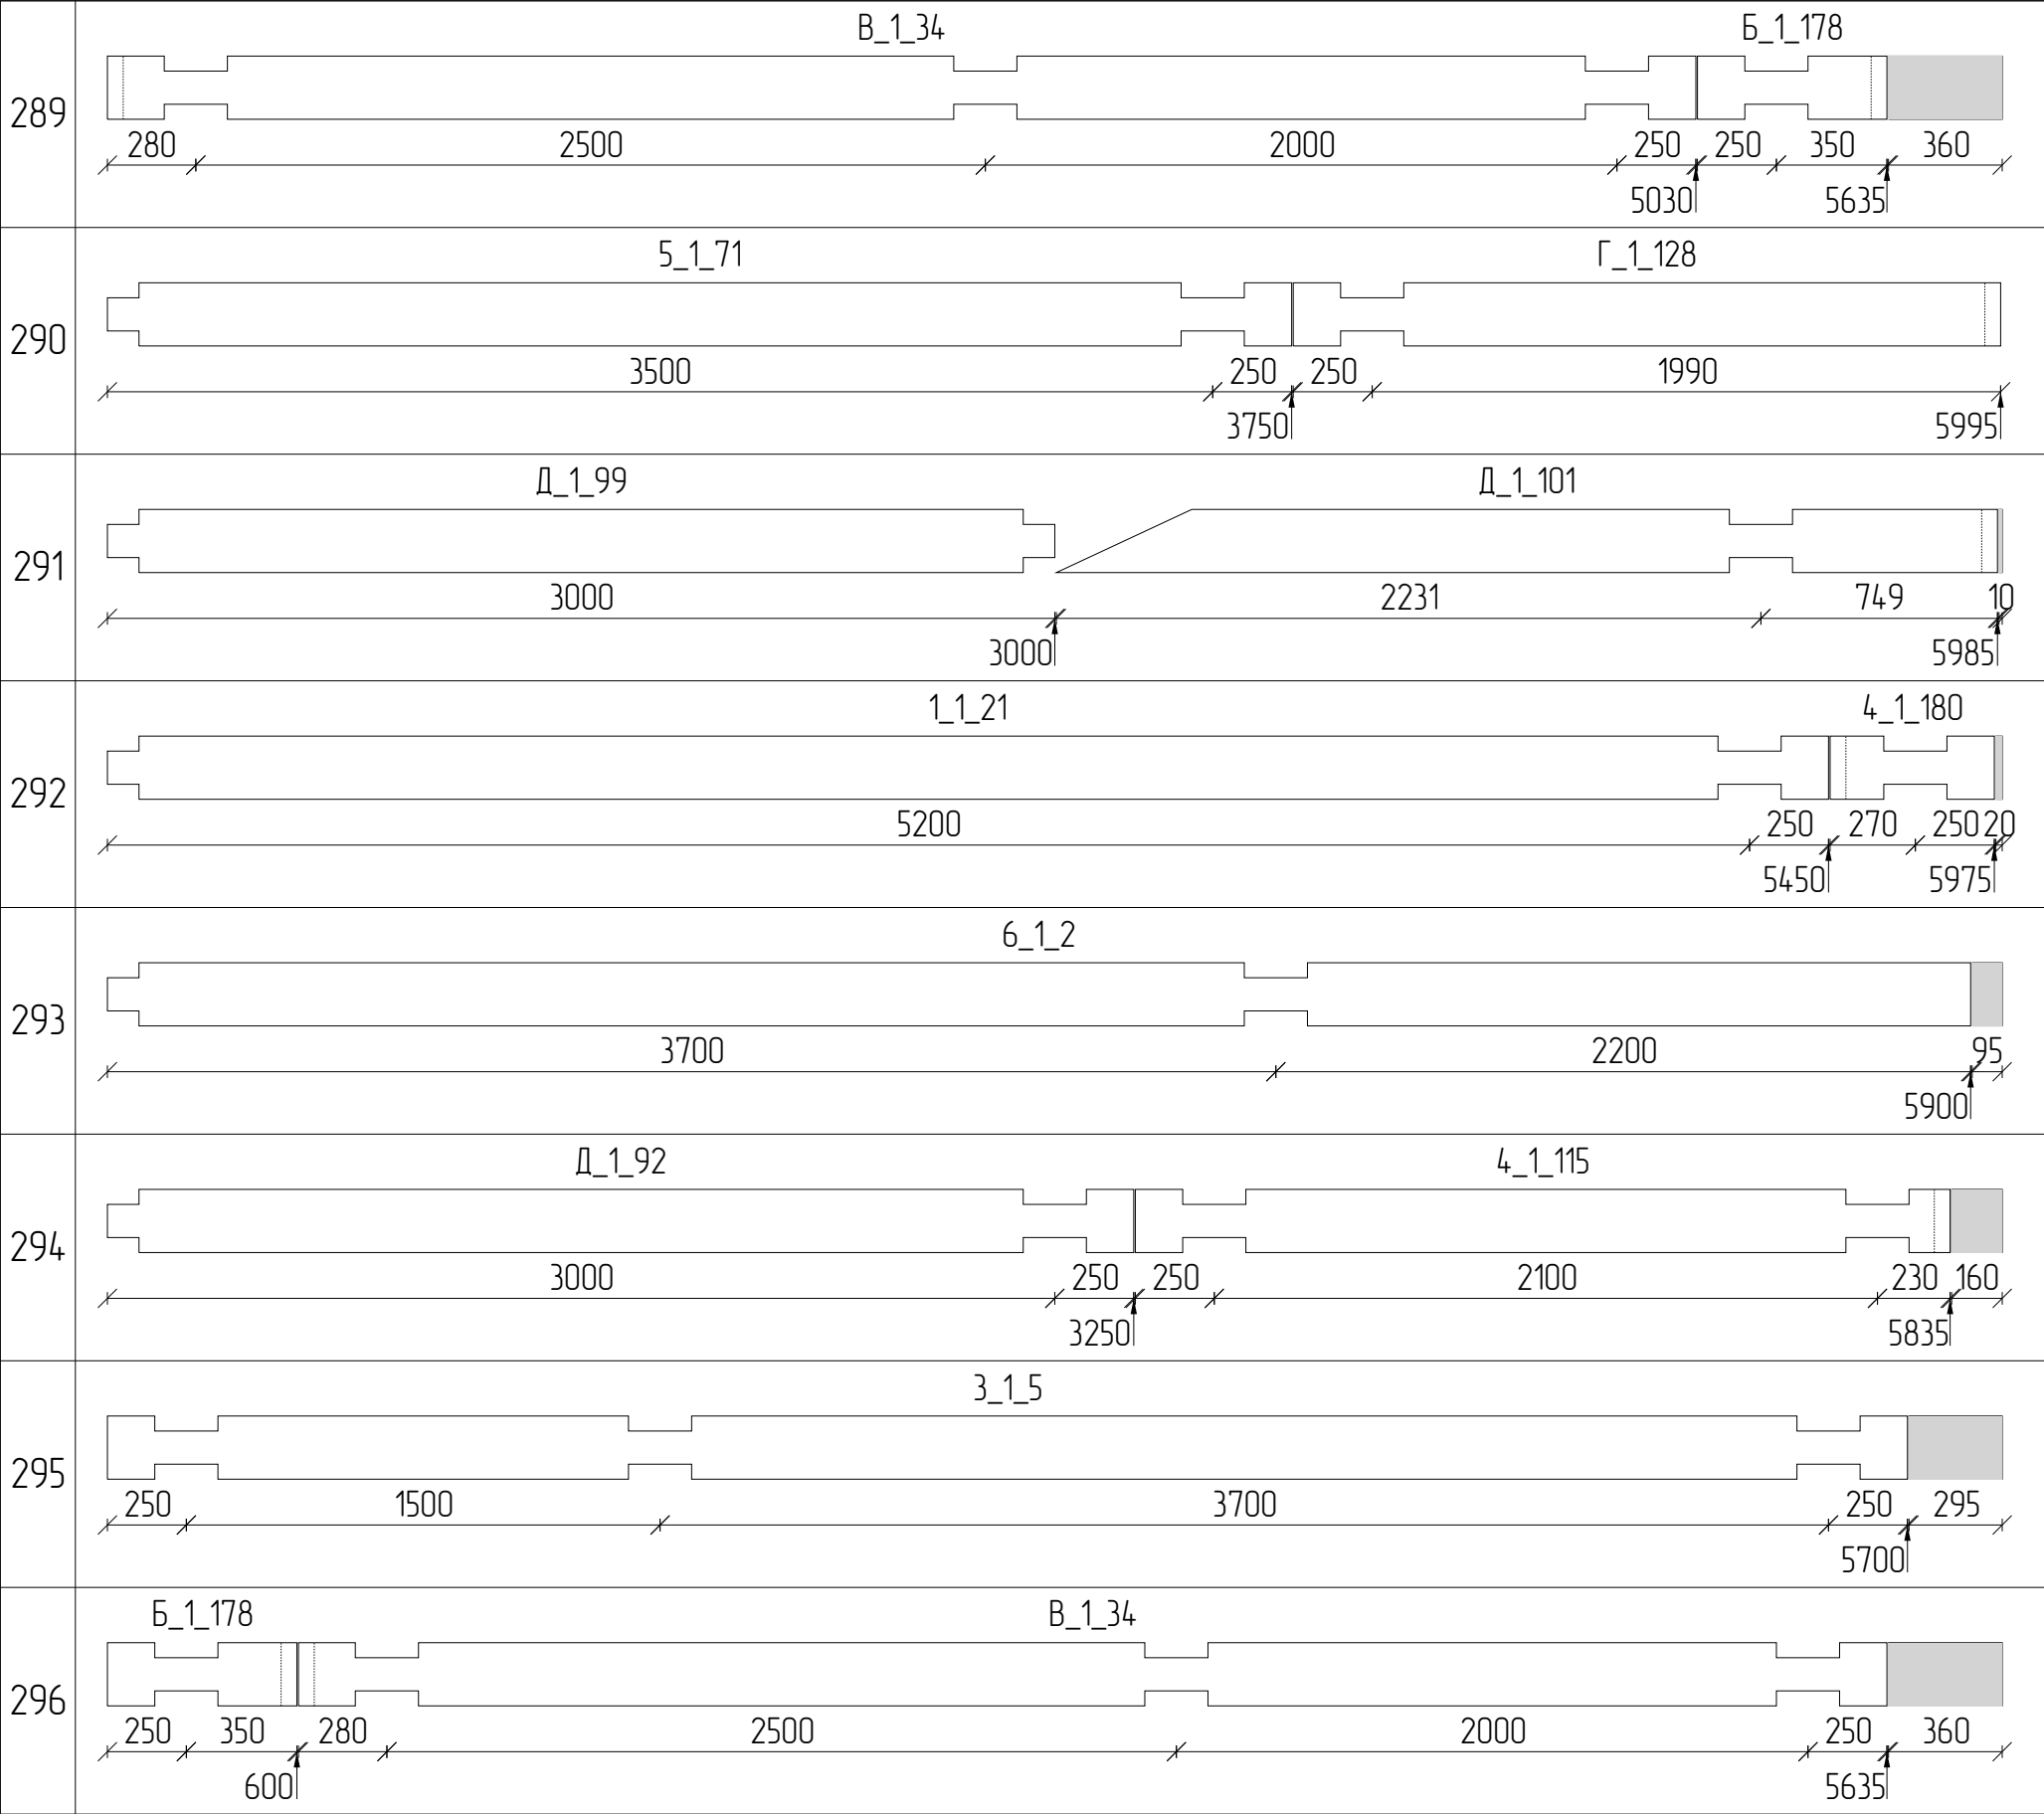

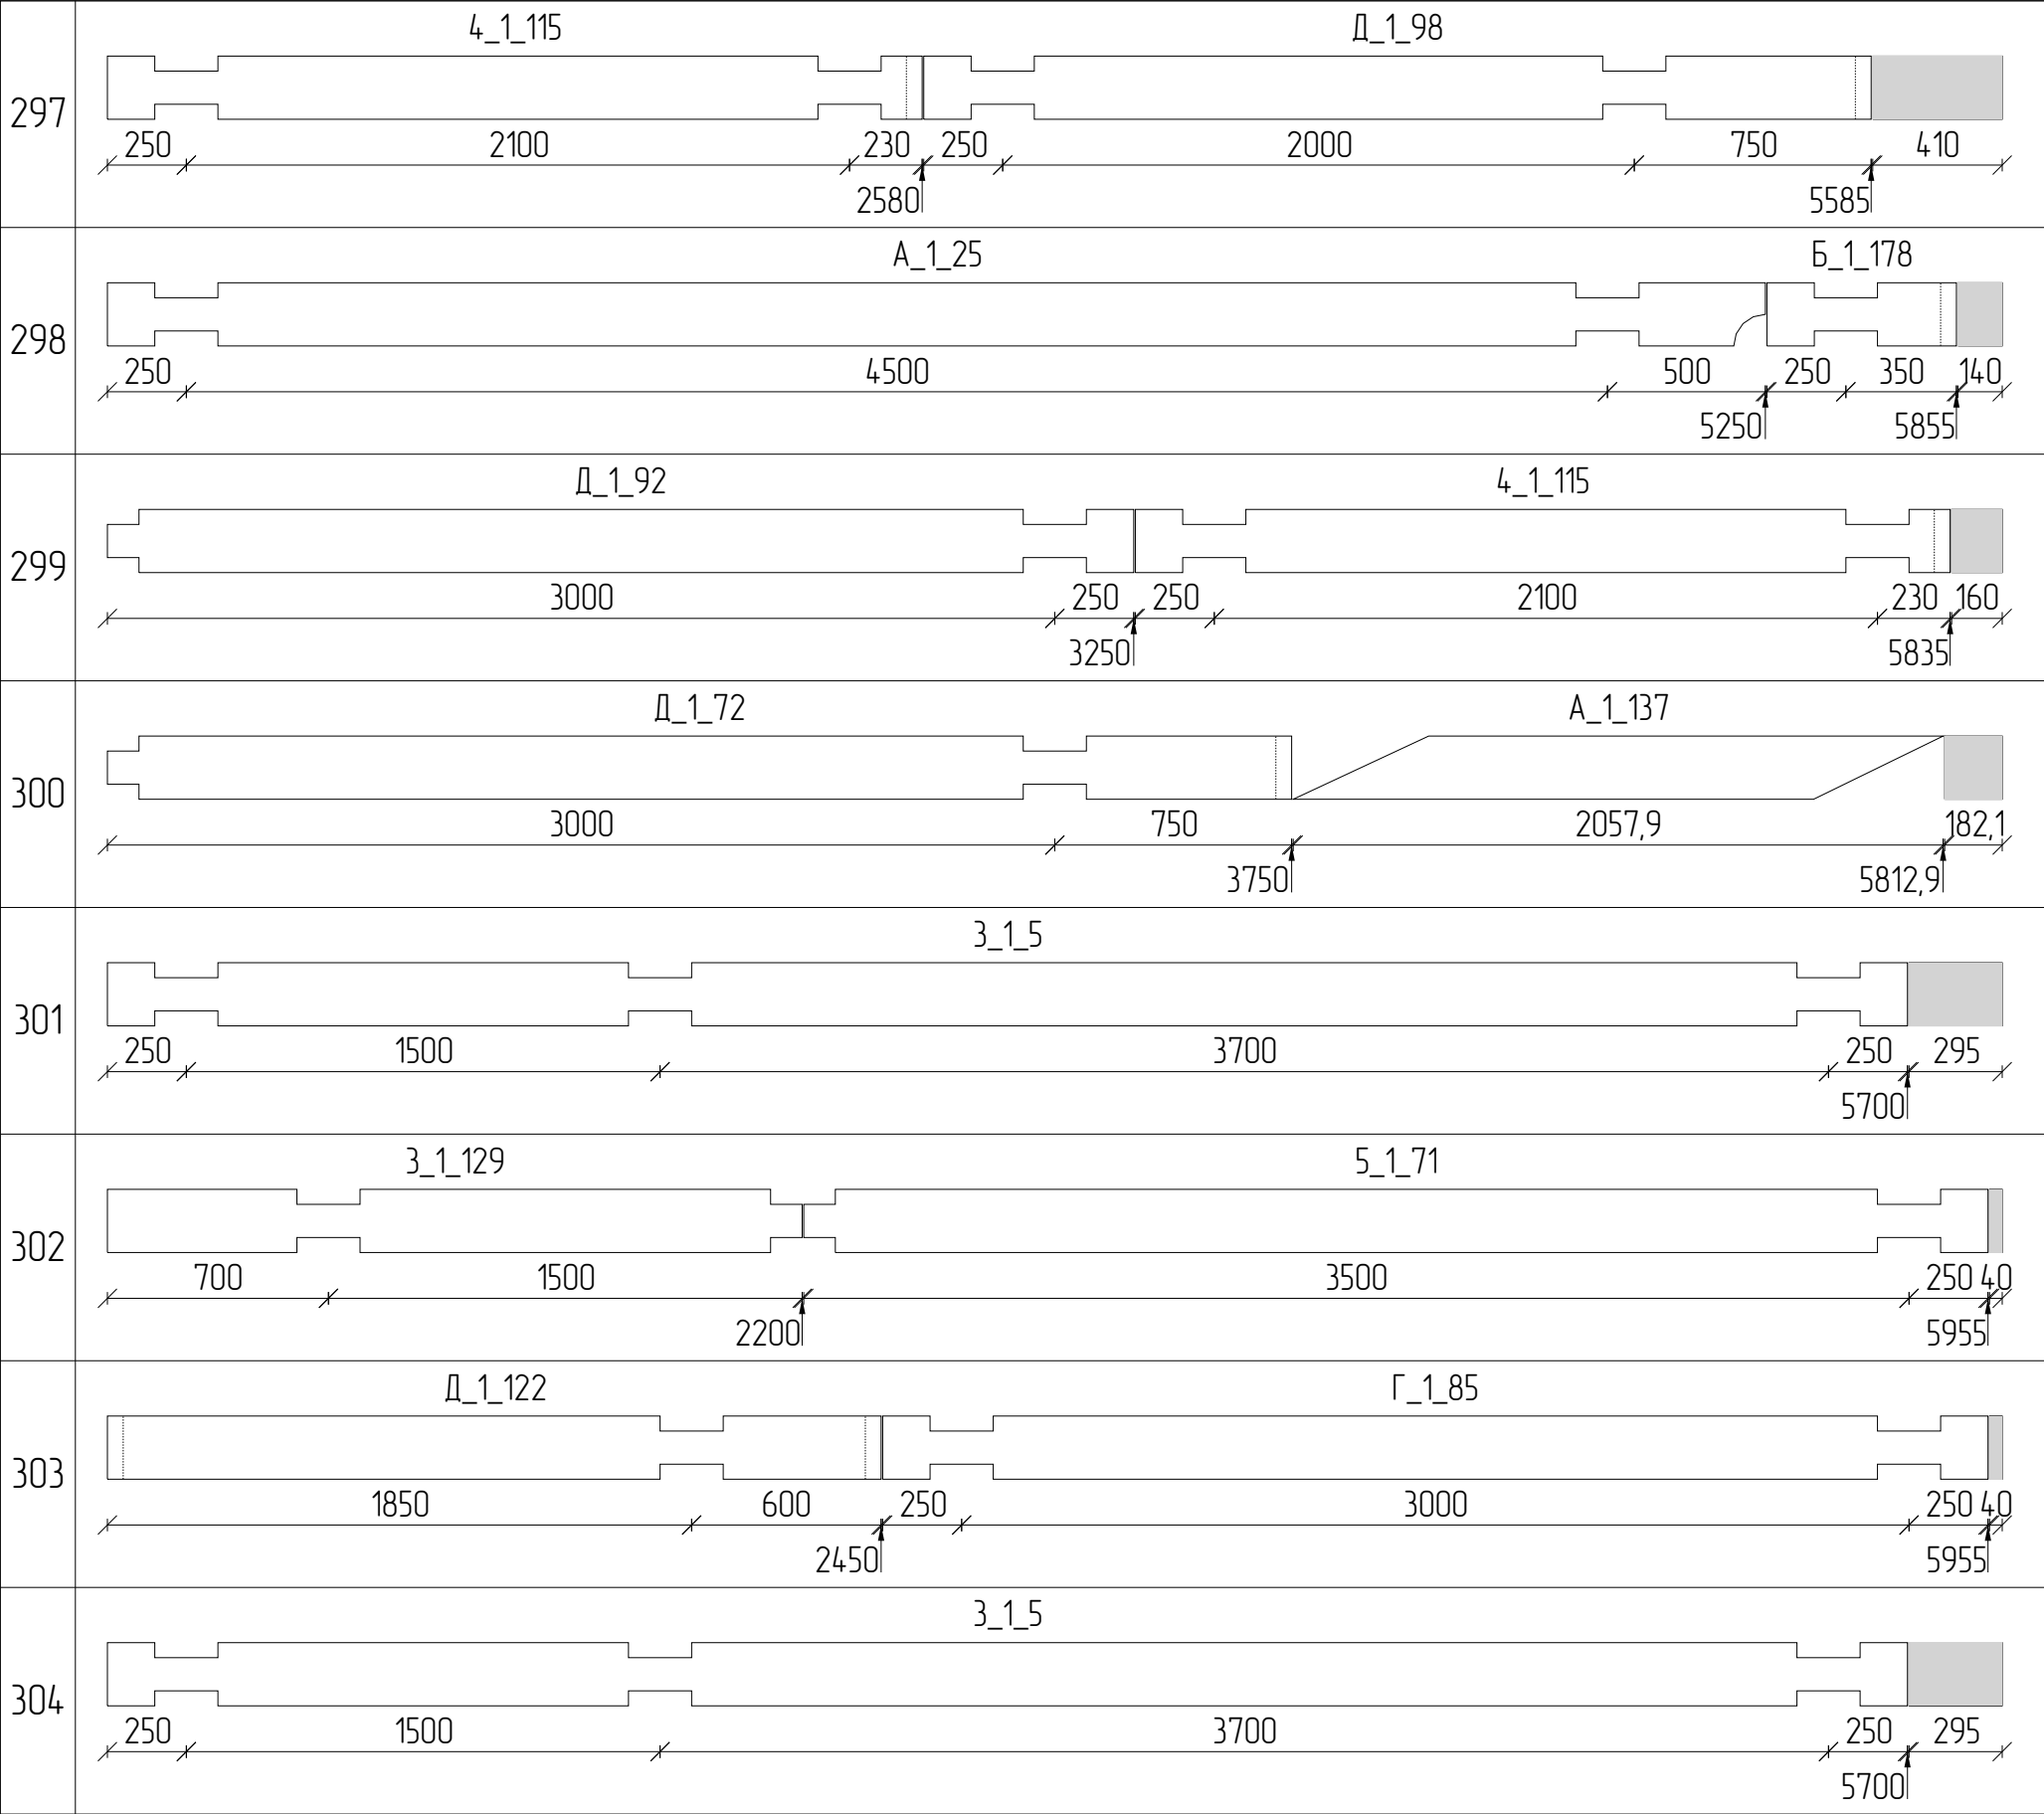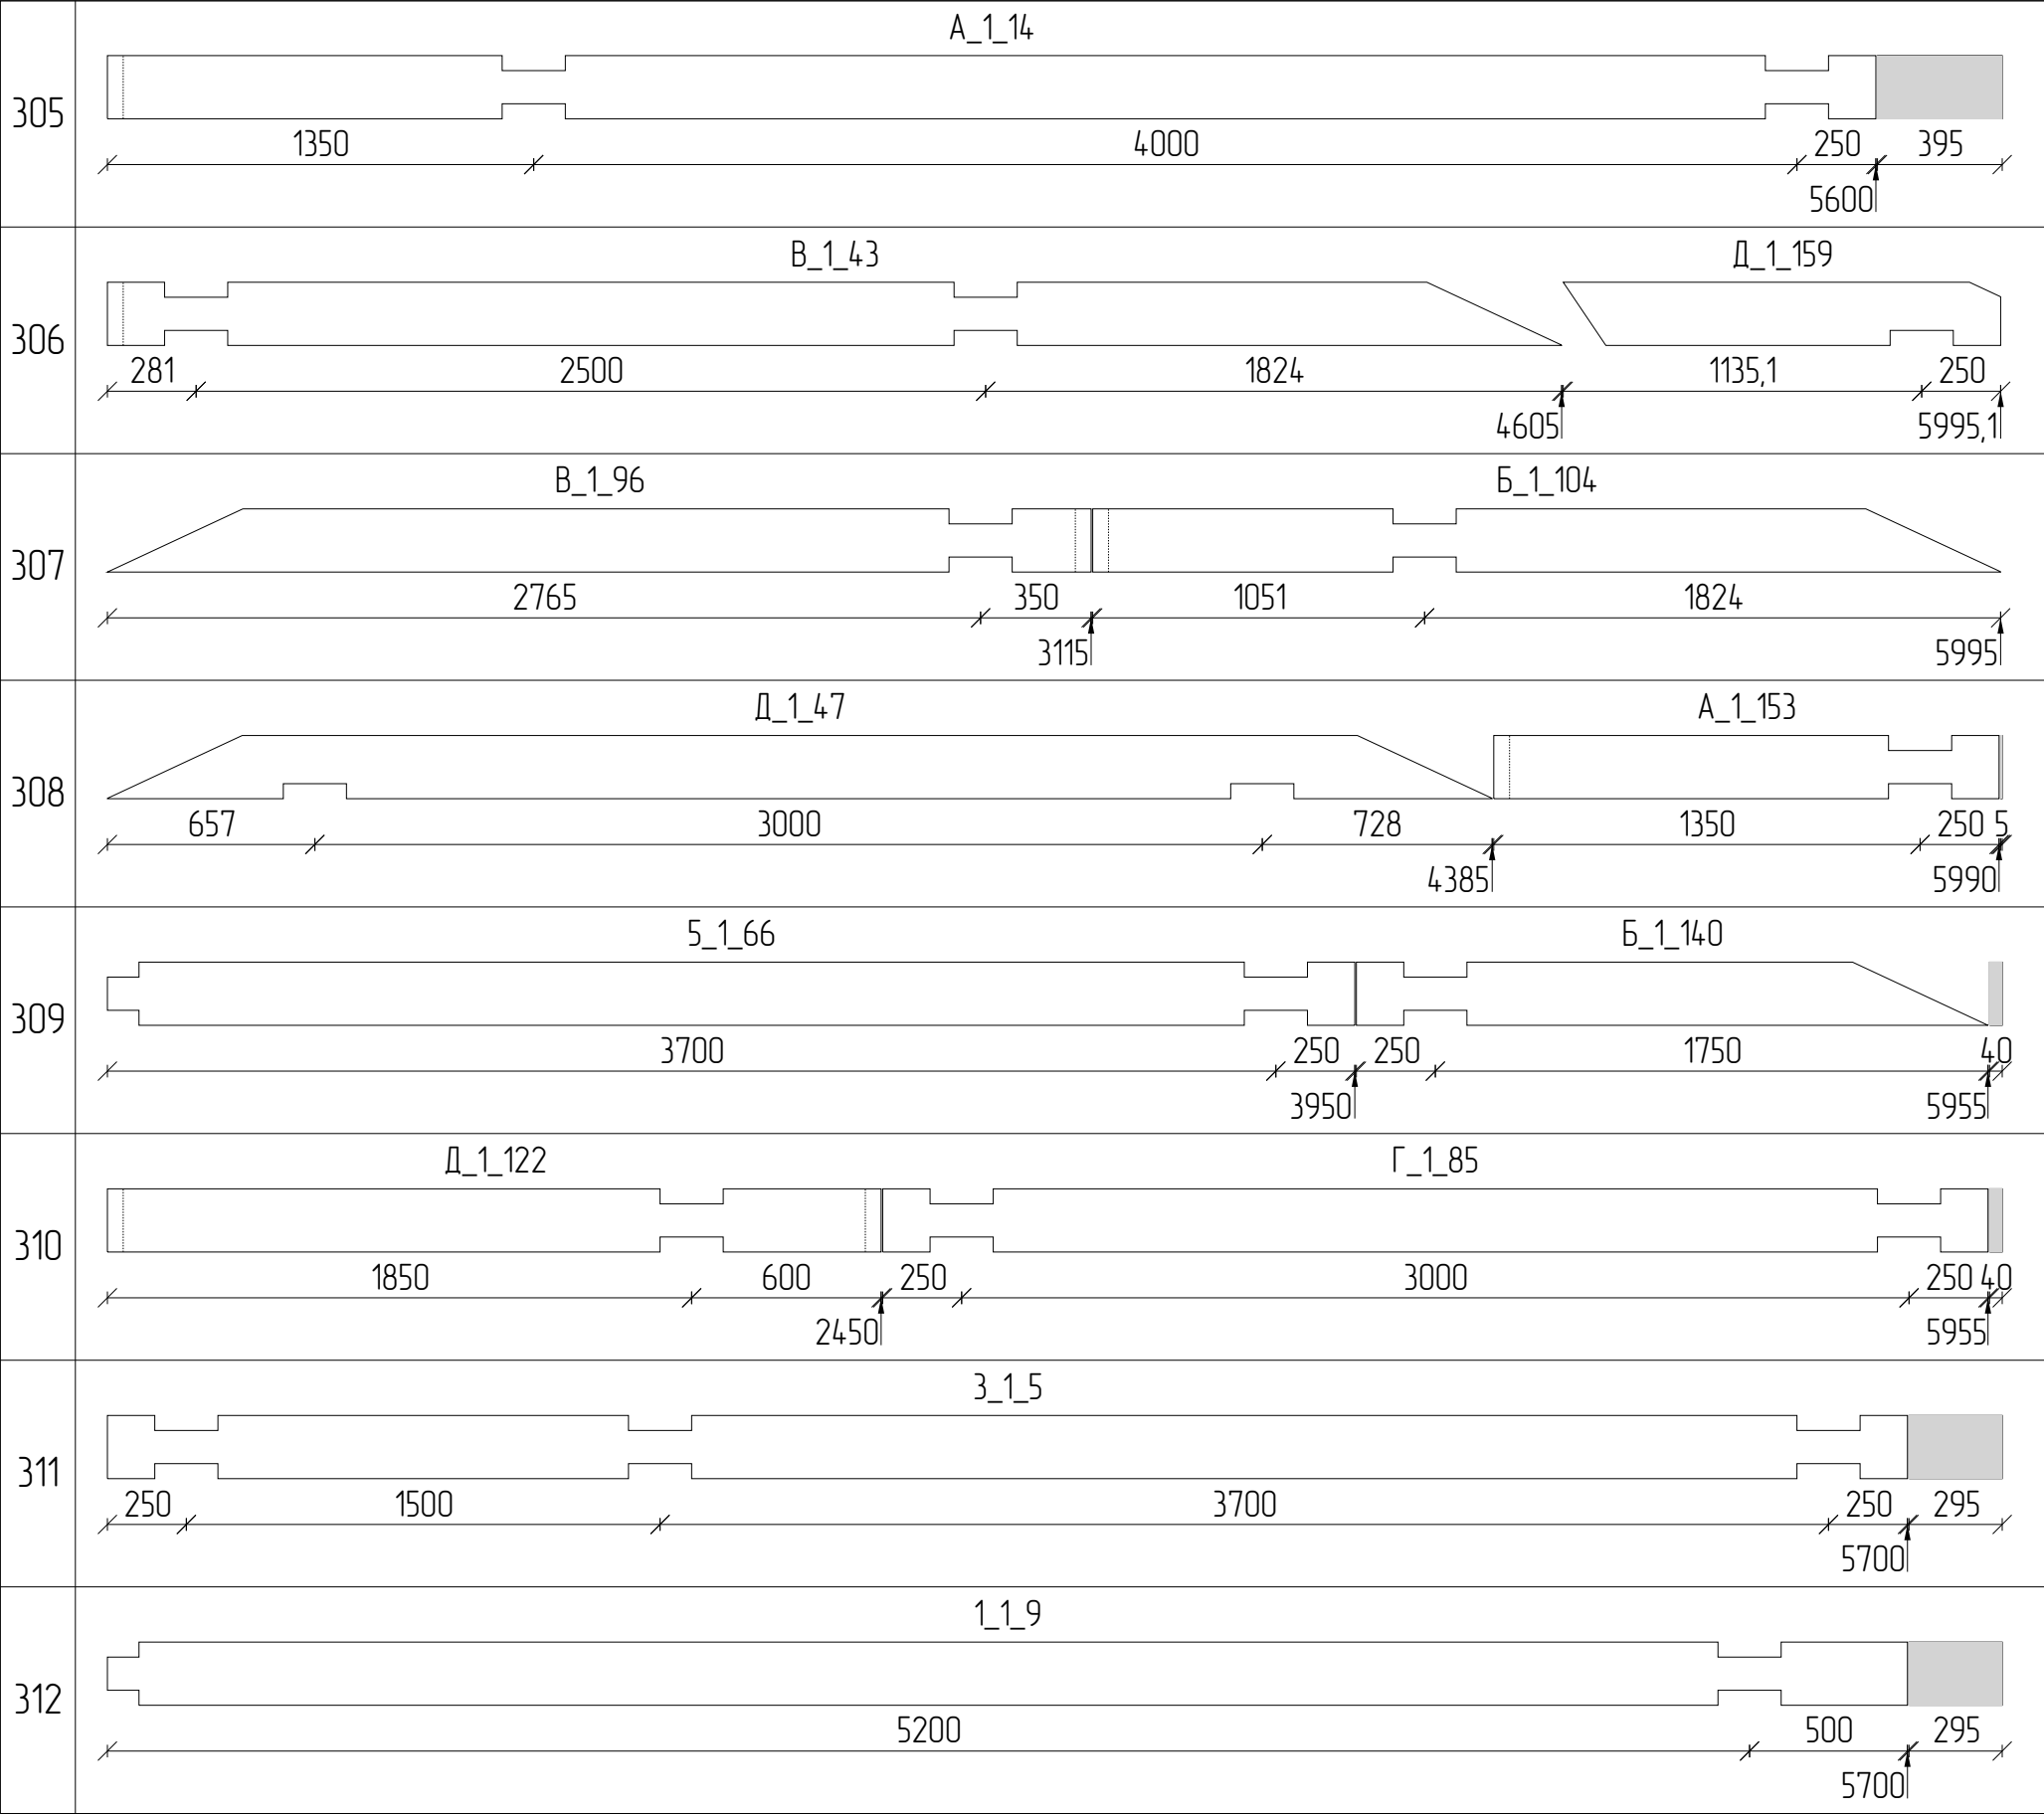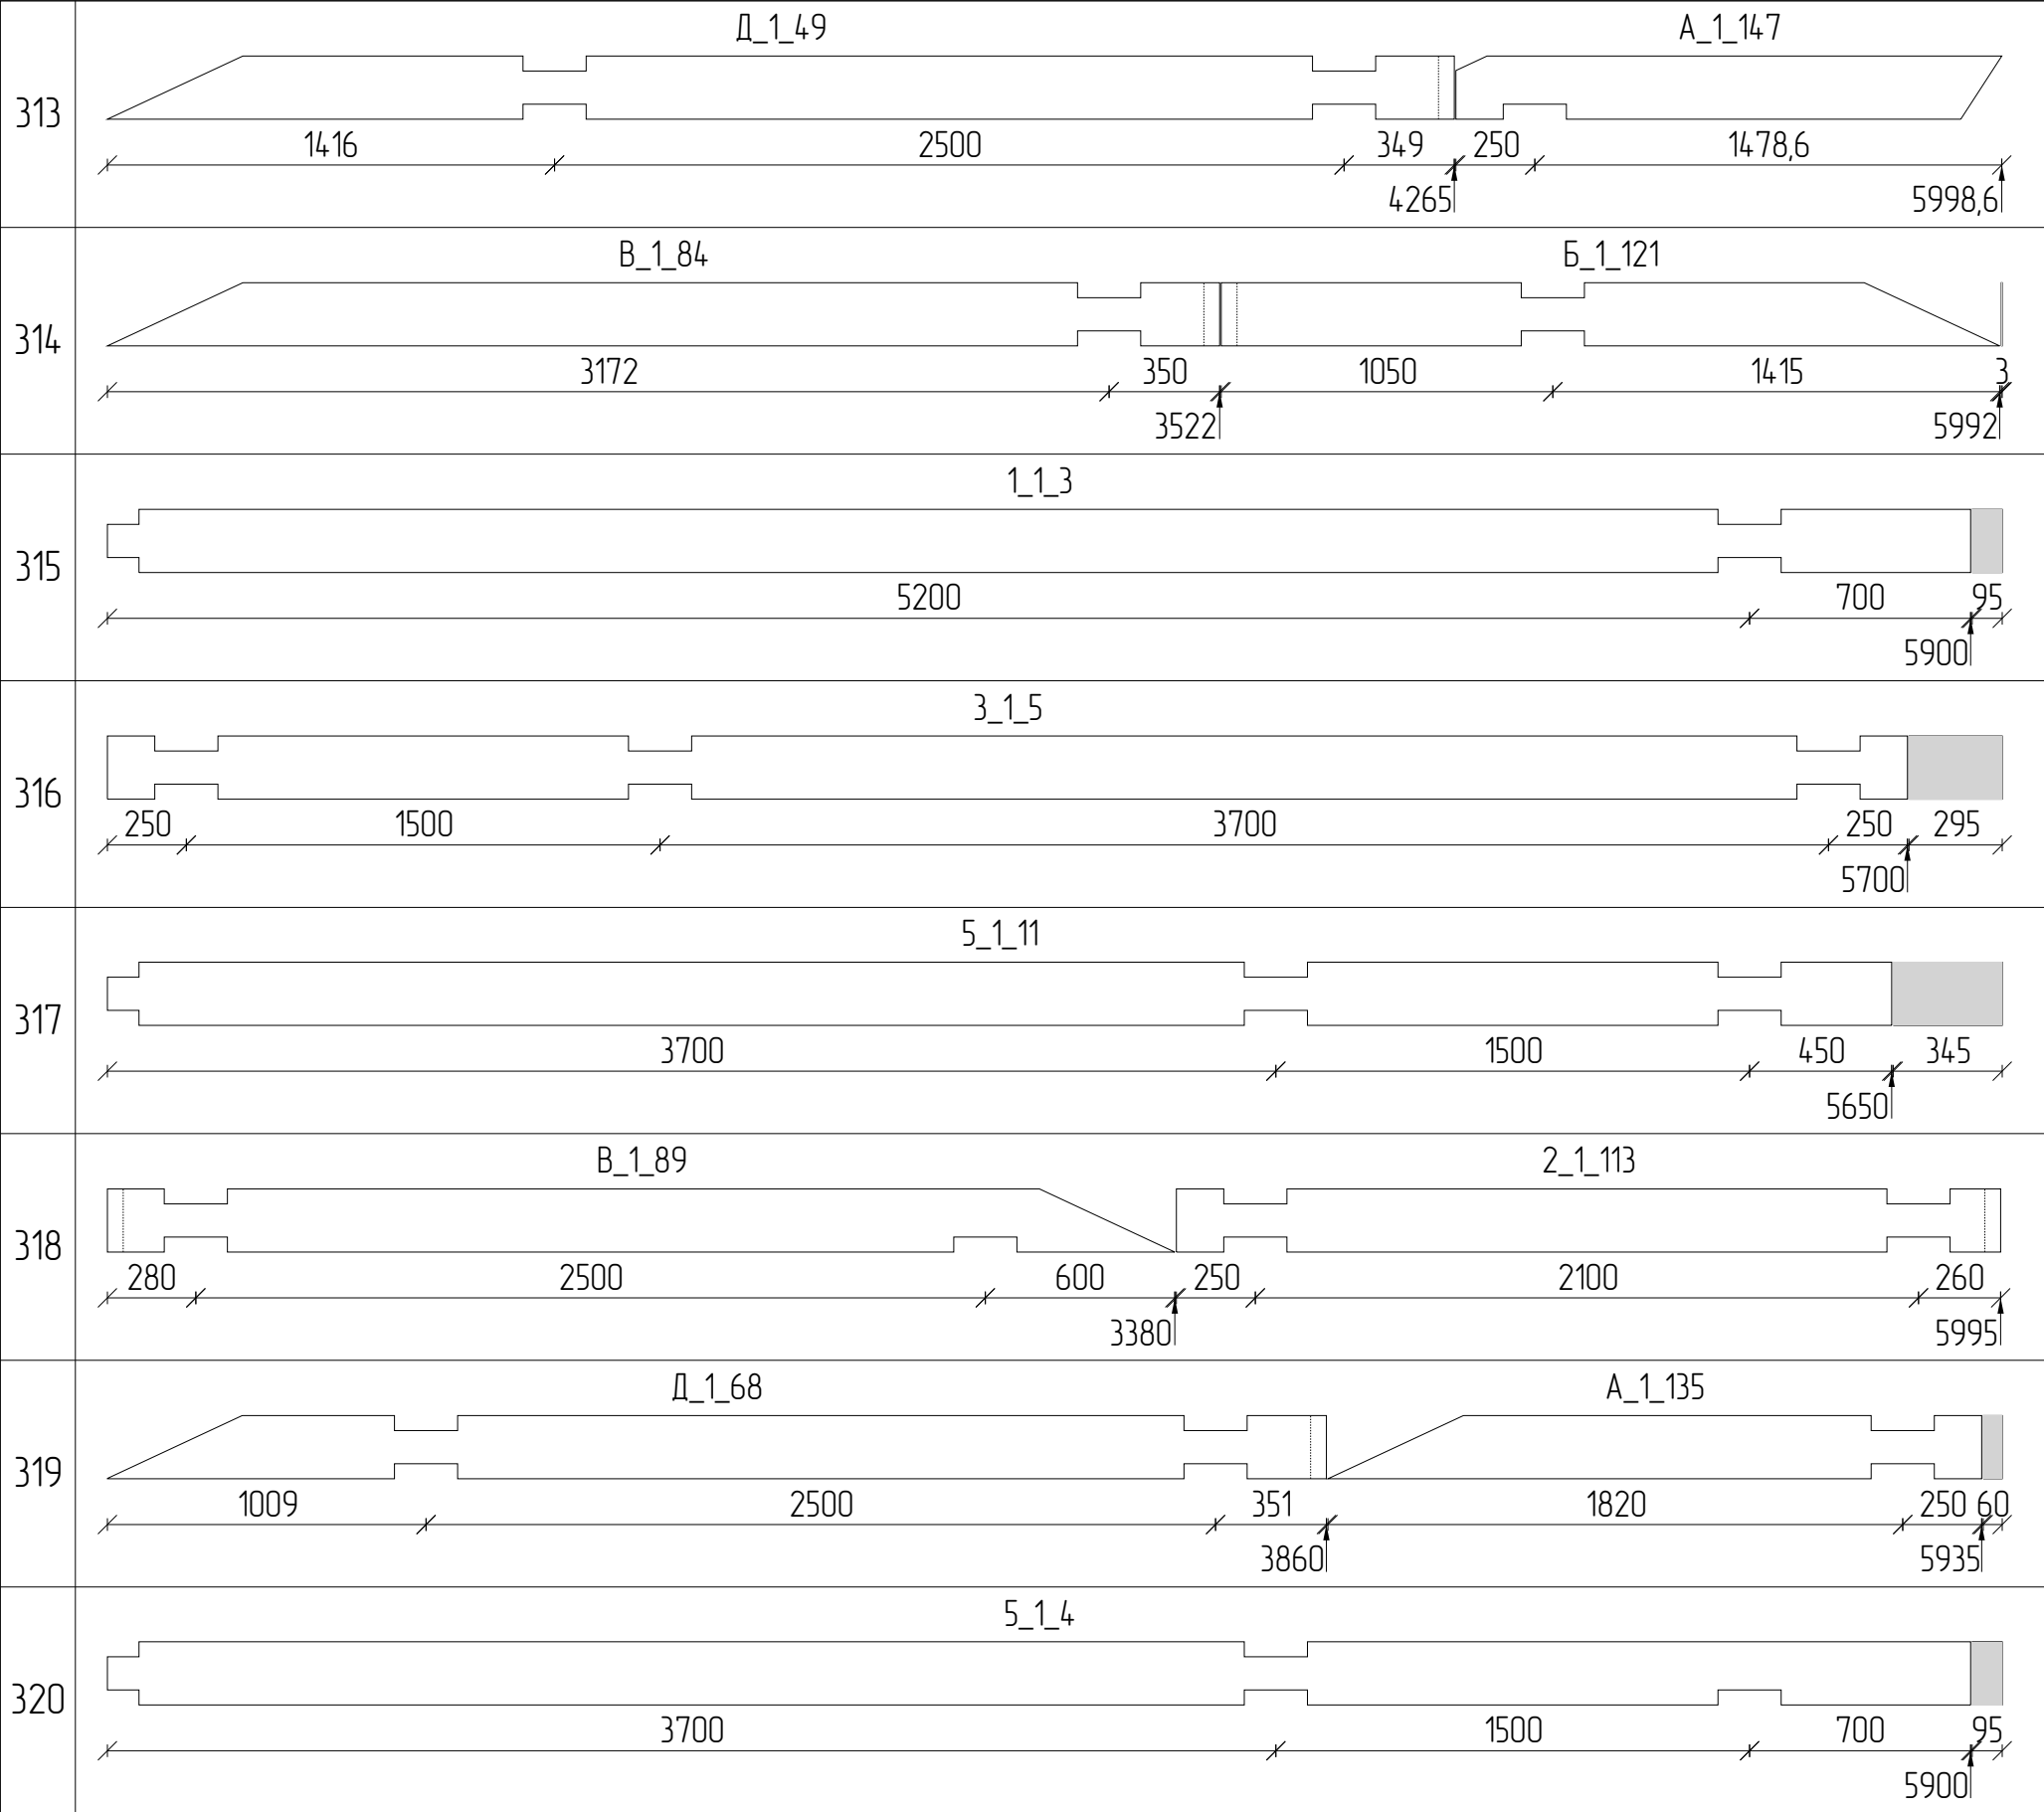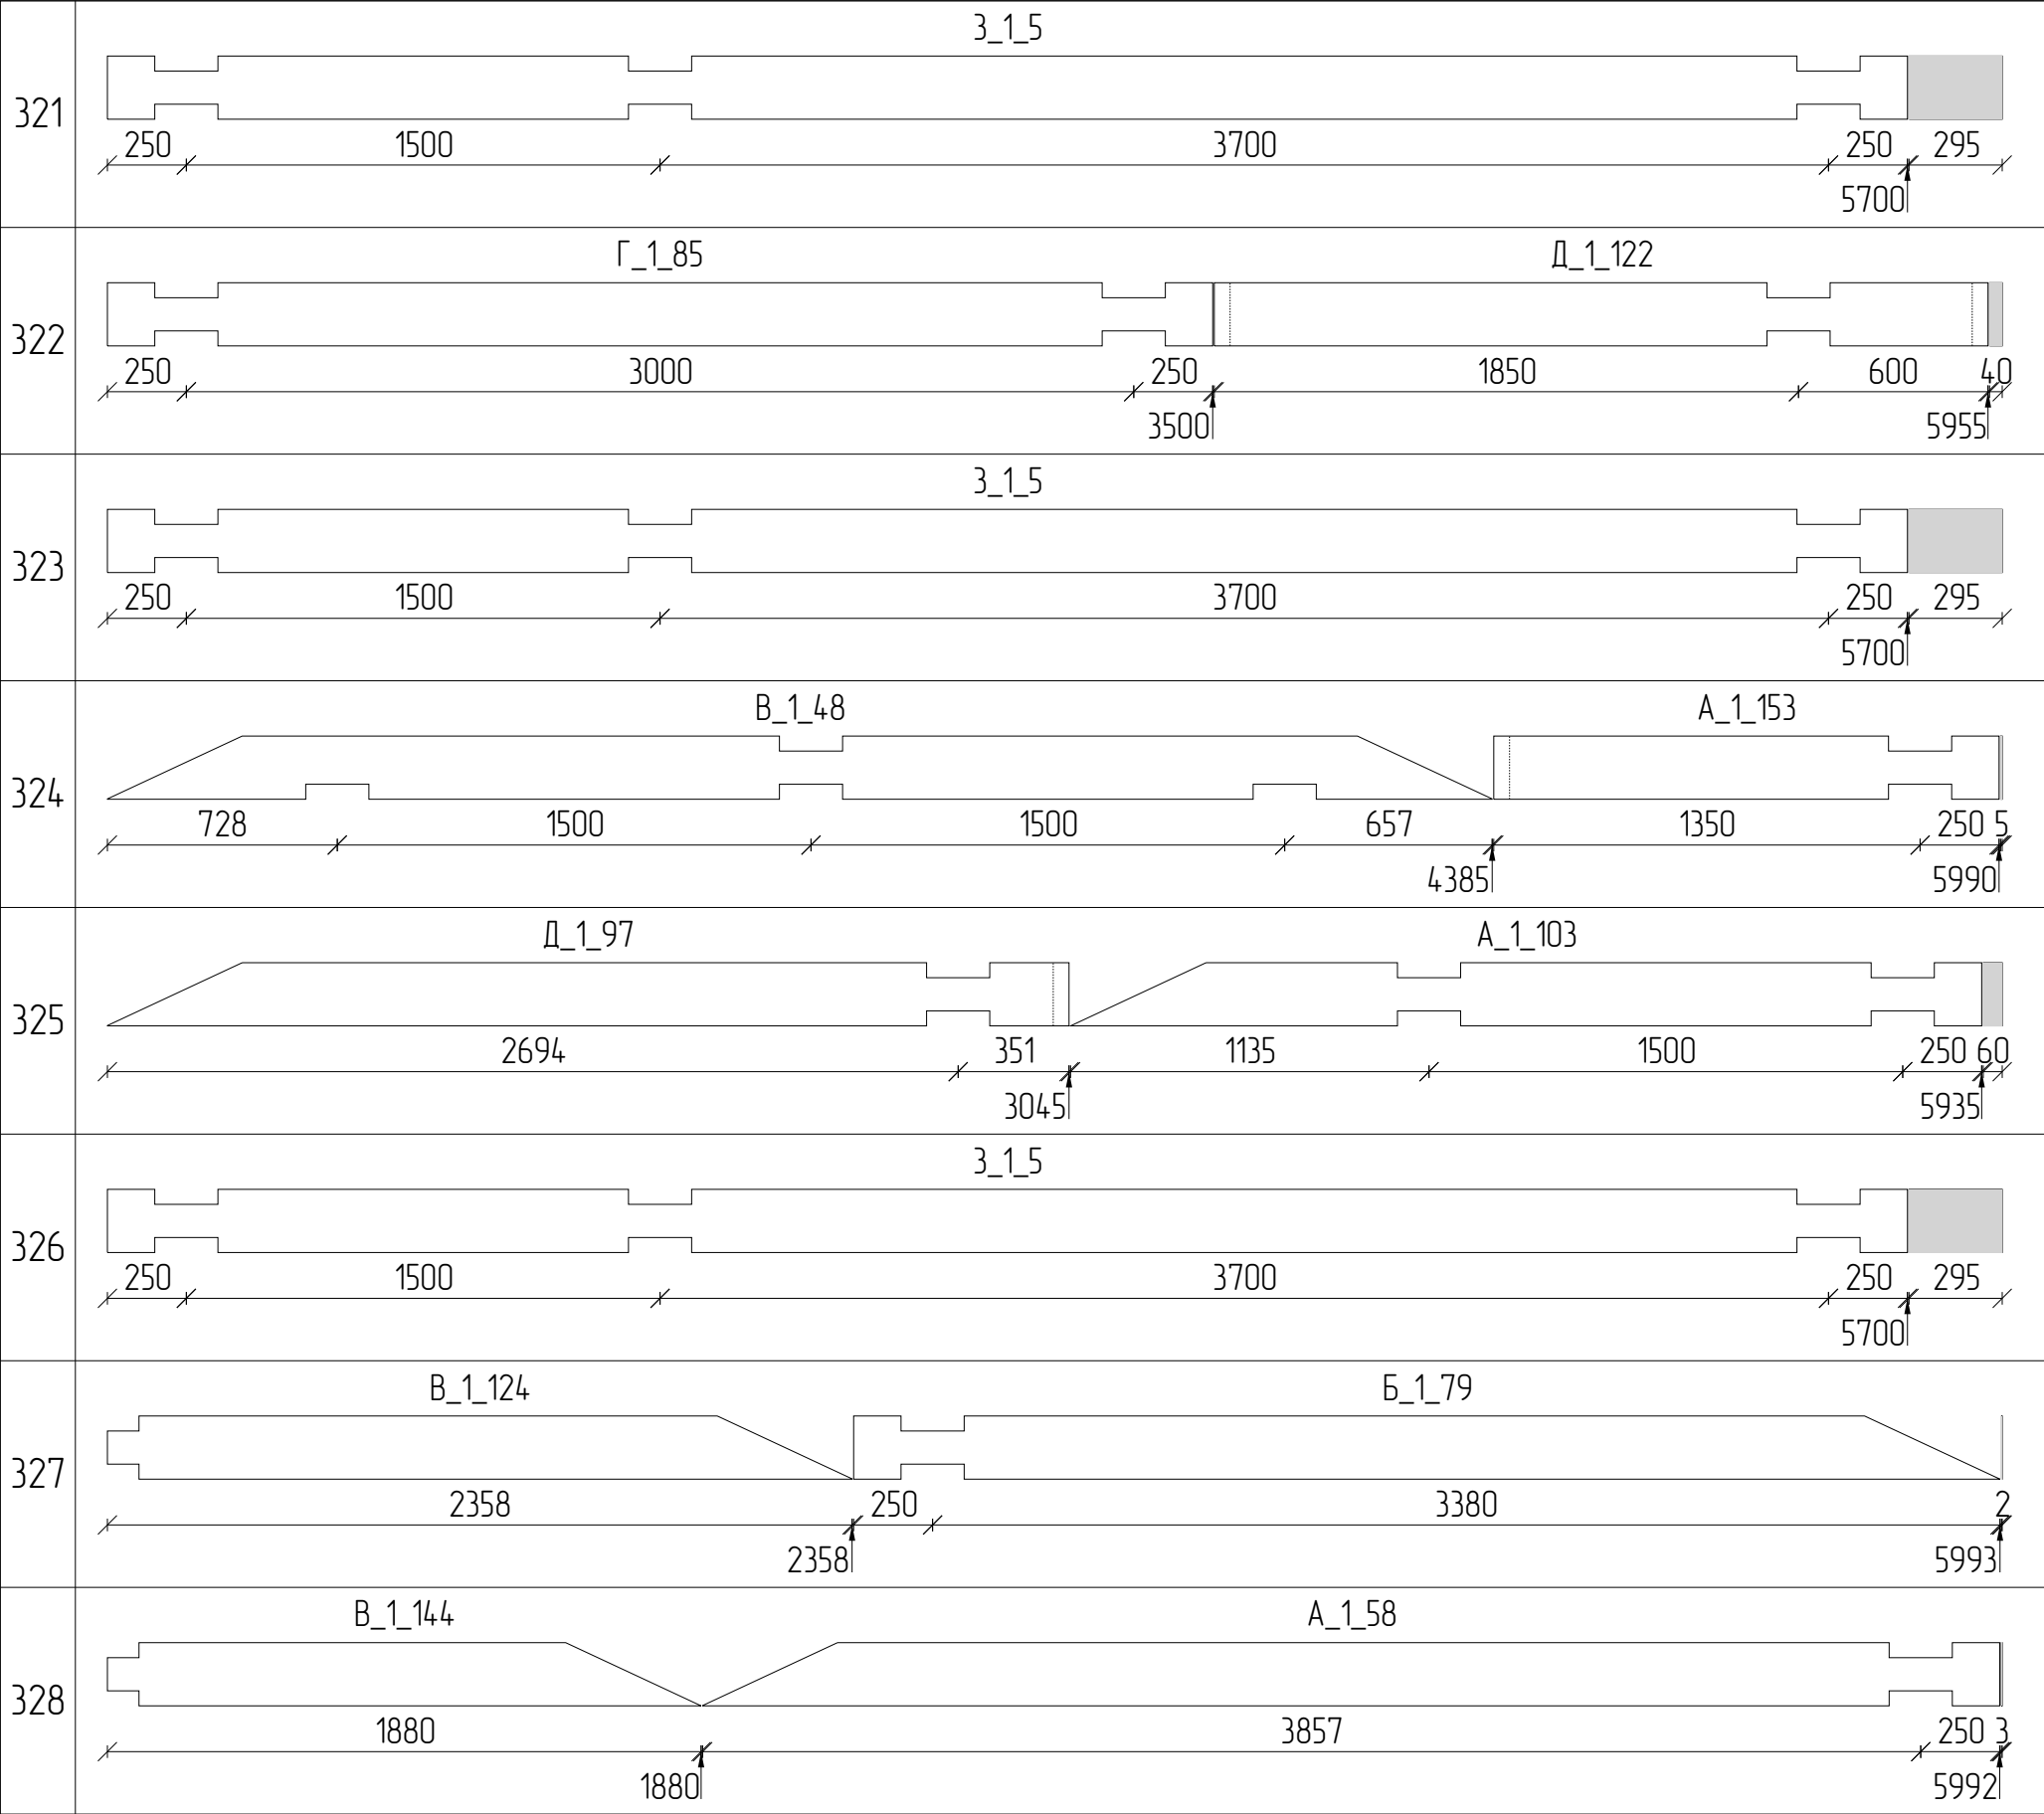








329	
330	
331	
332	
333	
334	
335	
336	

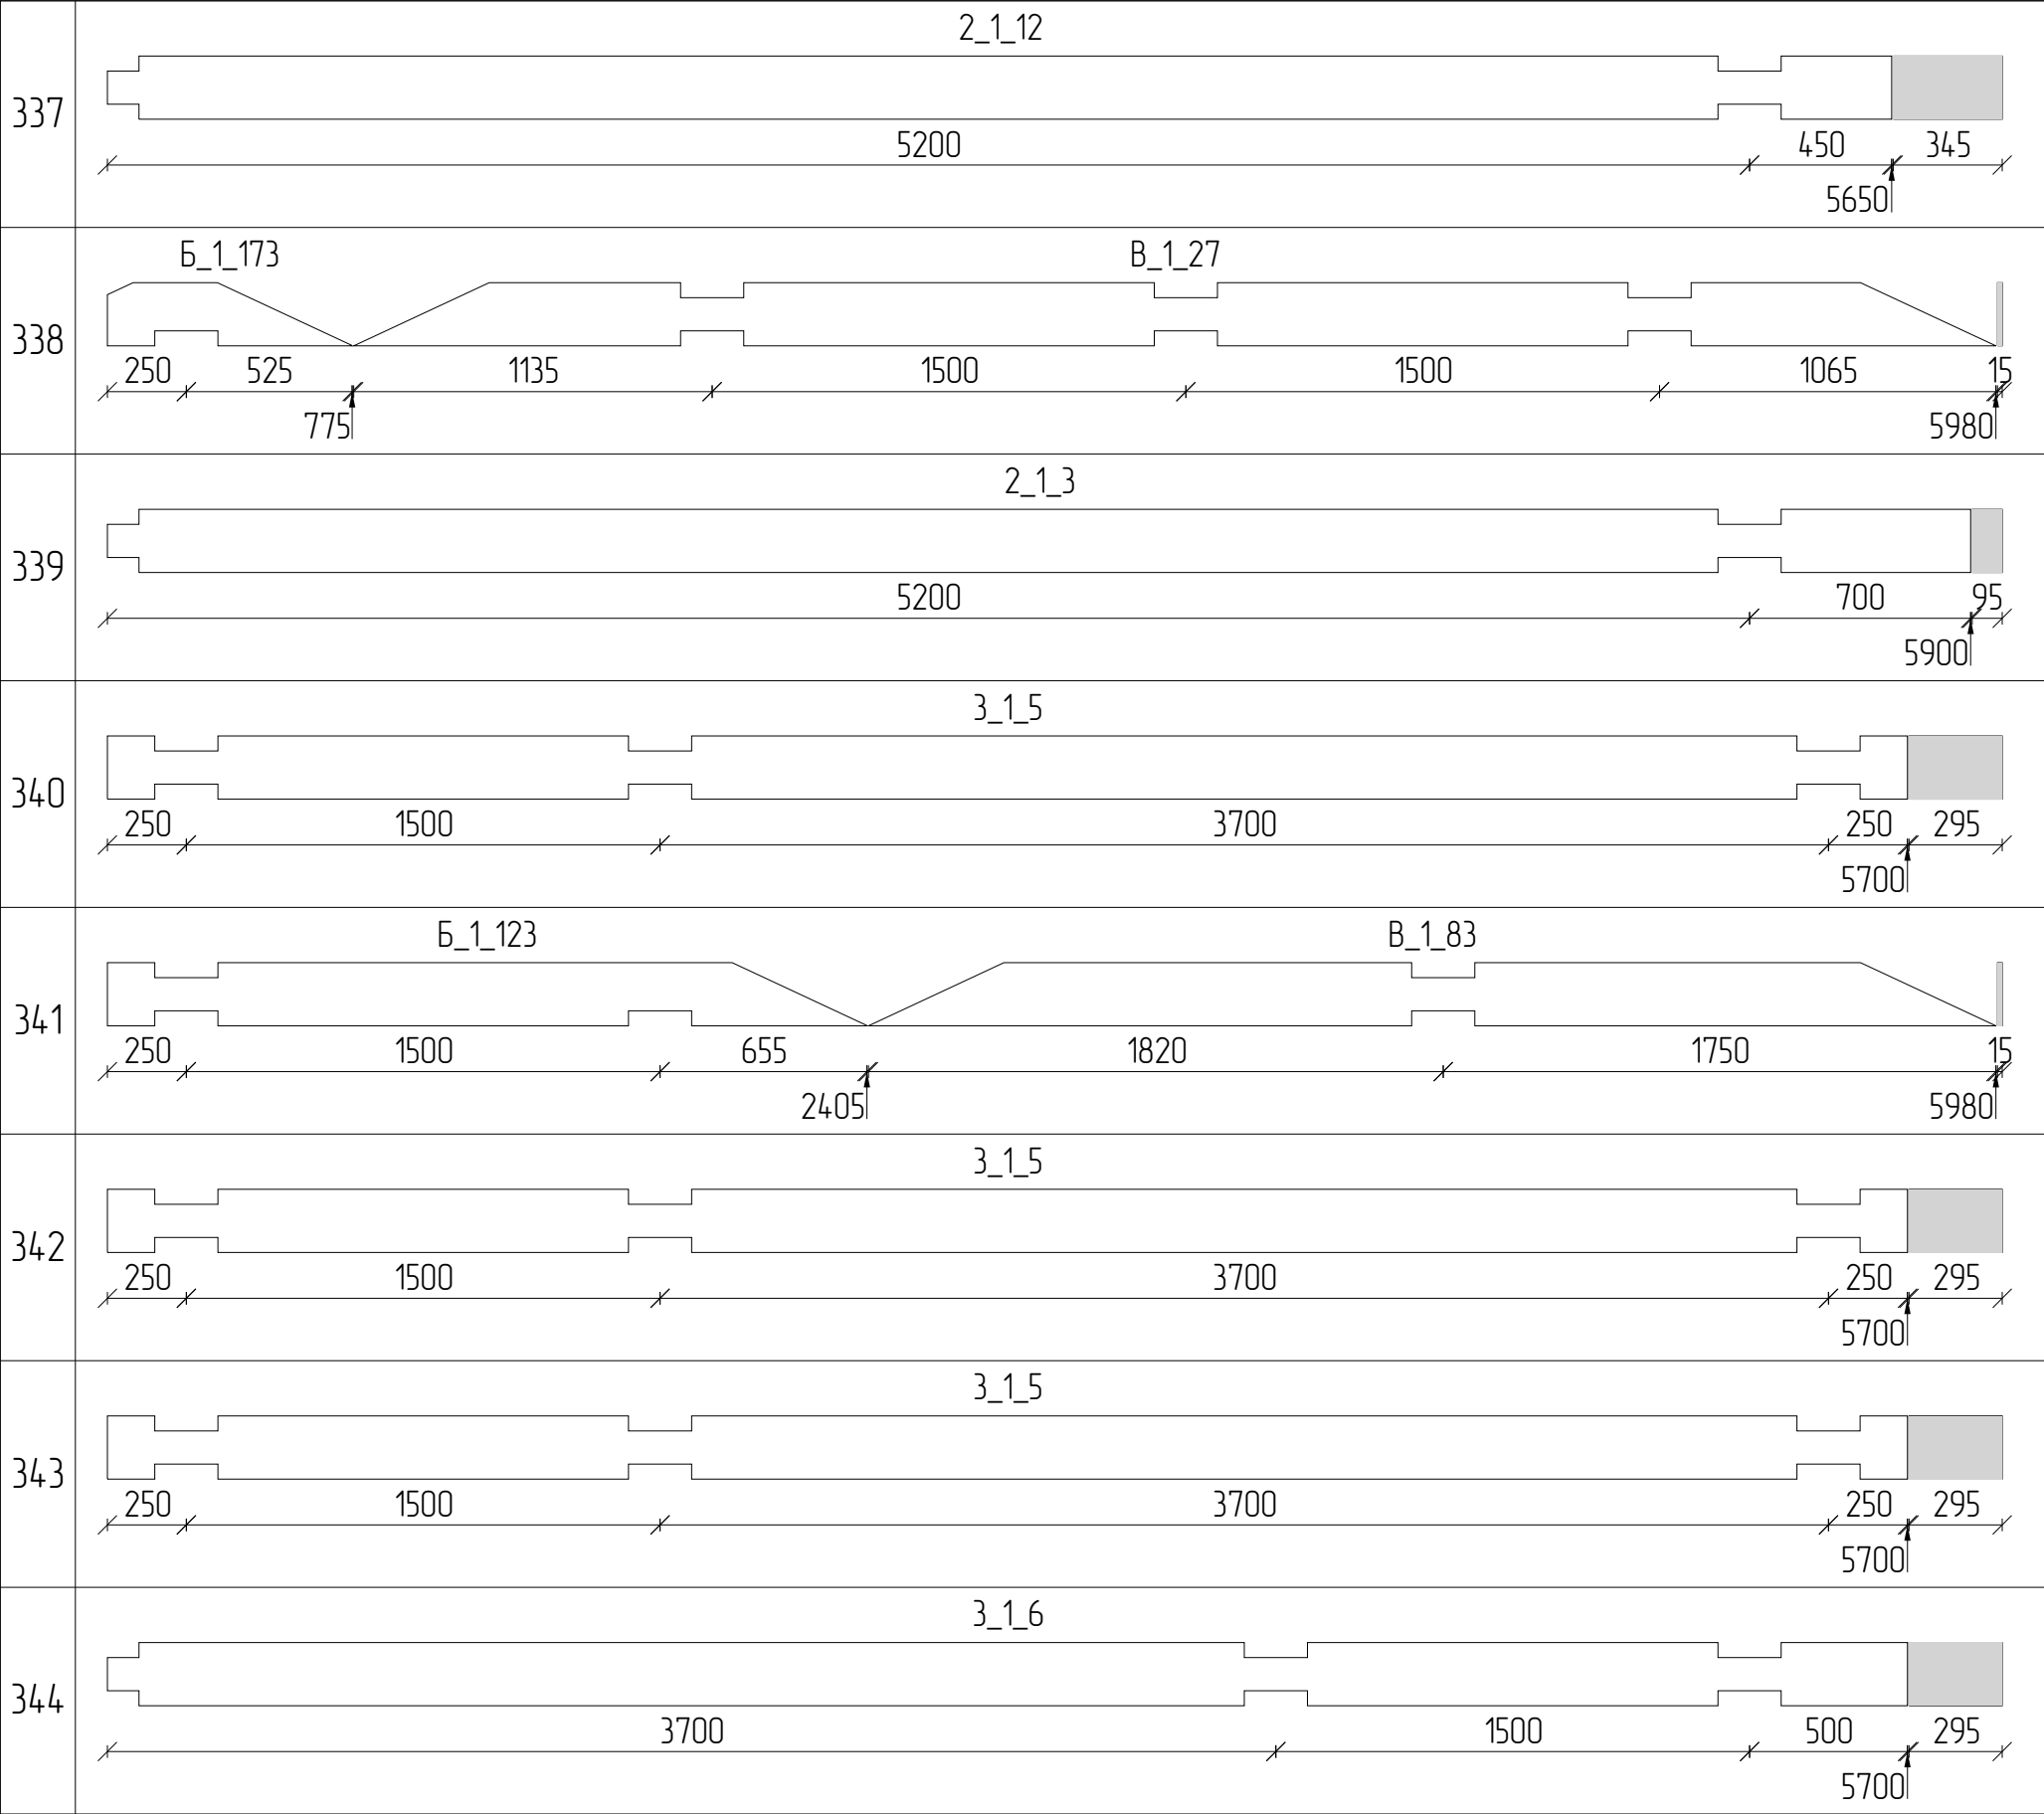

Брус 150x150		
Стены 1 эт		
N	Кол	Эскиз
Раскрой из заготовок – 2шт, Длина – 6000мм		
1	1	Б150_2 Б150_2 2500 2500 2500 5000 1000
2	1	Б150_2 2500 2500 3500
Крыльцо		
N	Кол	Эскиз
Раскрой из заготовок – 1шт, Длина – 6000мм		
3	1	Б150_1 4500 4500 1500

Доска 200x50		
Цокольное перекрытие		
N	Кол	Эскиз
Раскрой из заготовок – 31шт, Длина – 6000мм		
1	6	
2	1	
3	3	
4	1	
5	1	
6	1	
7	1	
8	2	
9	1	
10	6	
11	2	
12	1	

13	3	
14	1	
15	1	
Перекрытие 2		
N	Кол	Эскиз
Раскрой из остатков		
16	1	
Раскрой из заготовок – 24шт, Длина – 6000мм		
17	1	
18	5	
19	5	
20	2	
21	4	
22	1	
23	6	
Крыльцо		
N	Кол	Эскиз

Раскрой из заготовок – 4шт, Длина – 6000мм		
24	4	Д1_12 Д1_12 2020 2020 1960 2020 4040
Крыша		
N	Кол	Эскиз
Раскрой из заготовок – 54шт, Длина – 6000мм		
25	18	Д1_01 6000 6000
26	18	Д1_02 5961 39 5961
27	18	Д1_09 3262 3262 2738

Брус 200х100		
Закладной брус		
N	Кол	Эскиз
Раскрой из заготовок – 19шт, Длина – 6000мм		
1	1	3Б_01 5900 100 5900
2	1	3Б_063Б_12 3800 3800 2100 100 5900
3	1	3Б_053Б_13 4100 4100 1700 200 5800
4	2	3Б_02 5500 500 5500
5	1	3Б_03 5300 700 5300
6	1	3Б_103Б_14 3200 3200 1600 4800 1200
7	1	3Б_04 4600 4600 1400
8	4	3Б_07 3700 3700 2300
9	3	3Б_08 3600 3600 2400
10	2	3Б_09 3575 3575 2425
11	2	3Б_11 3100 3100 2900